
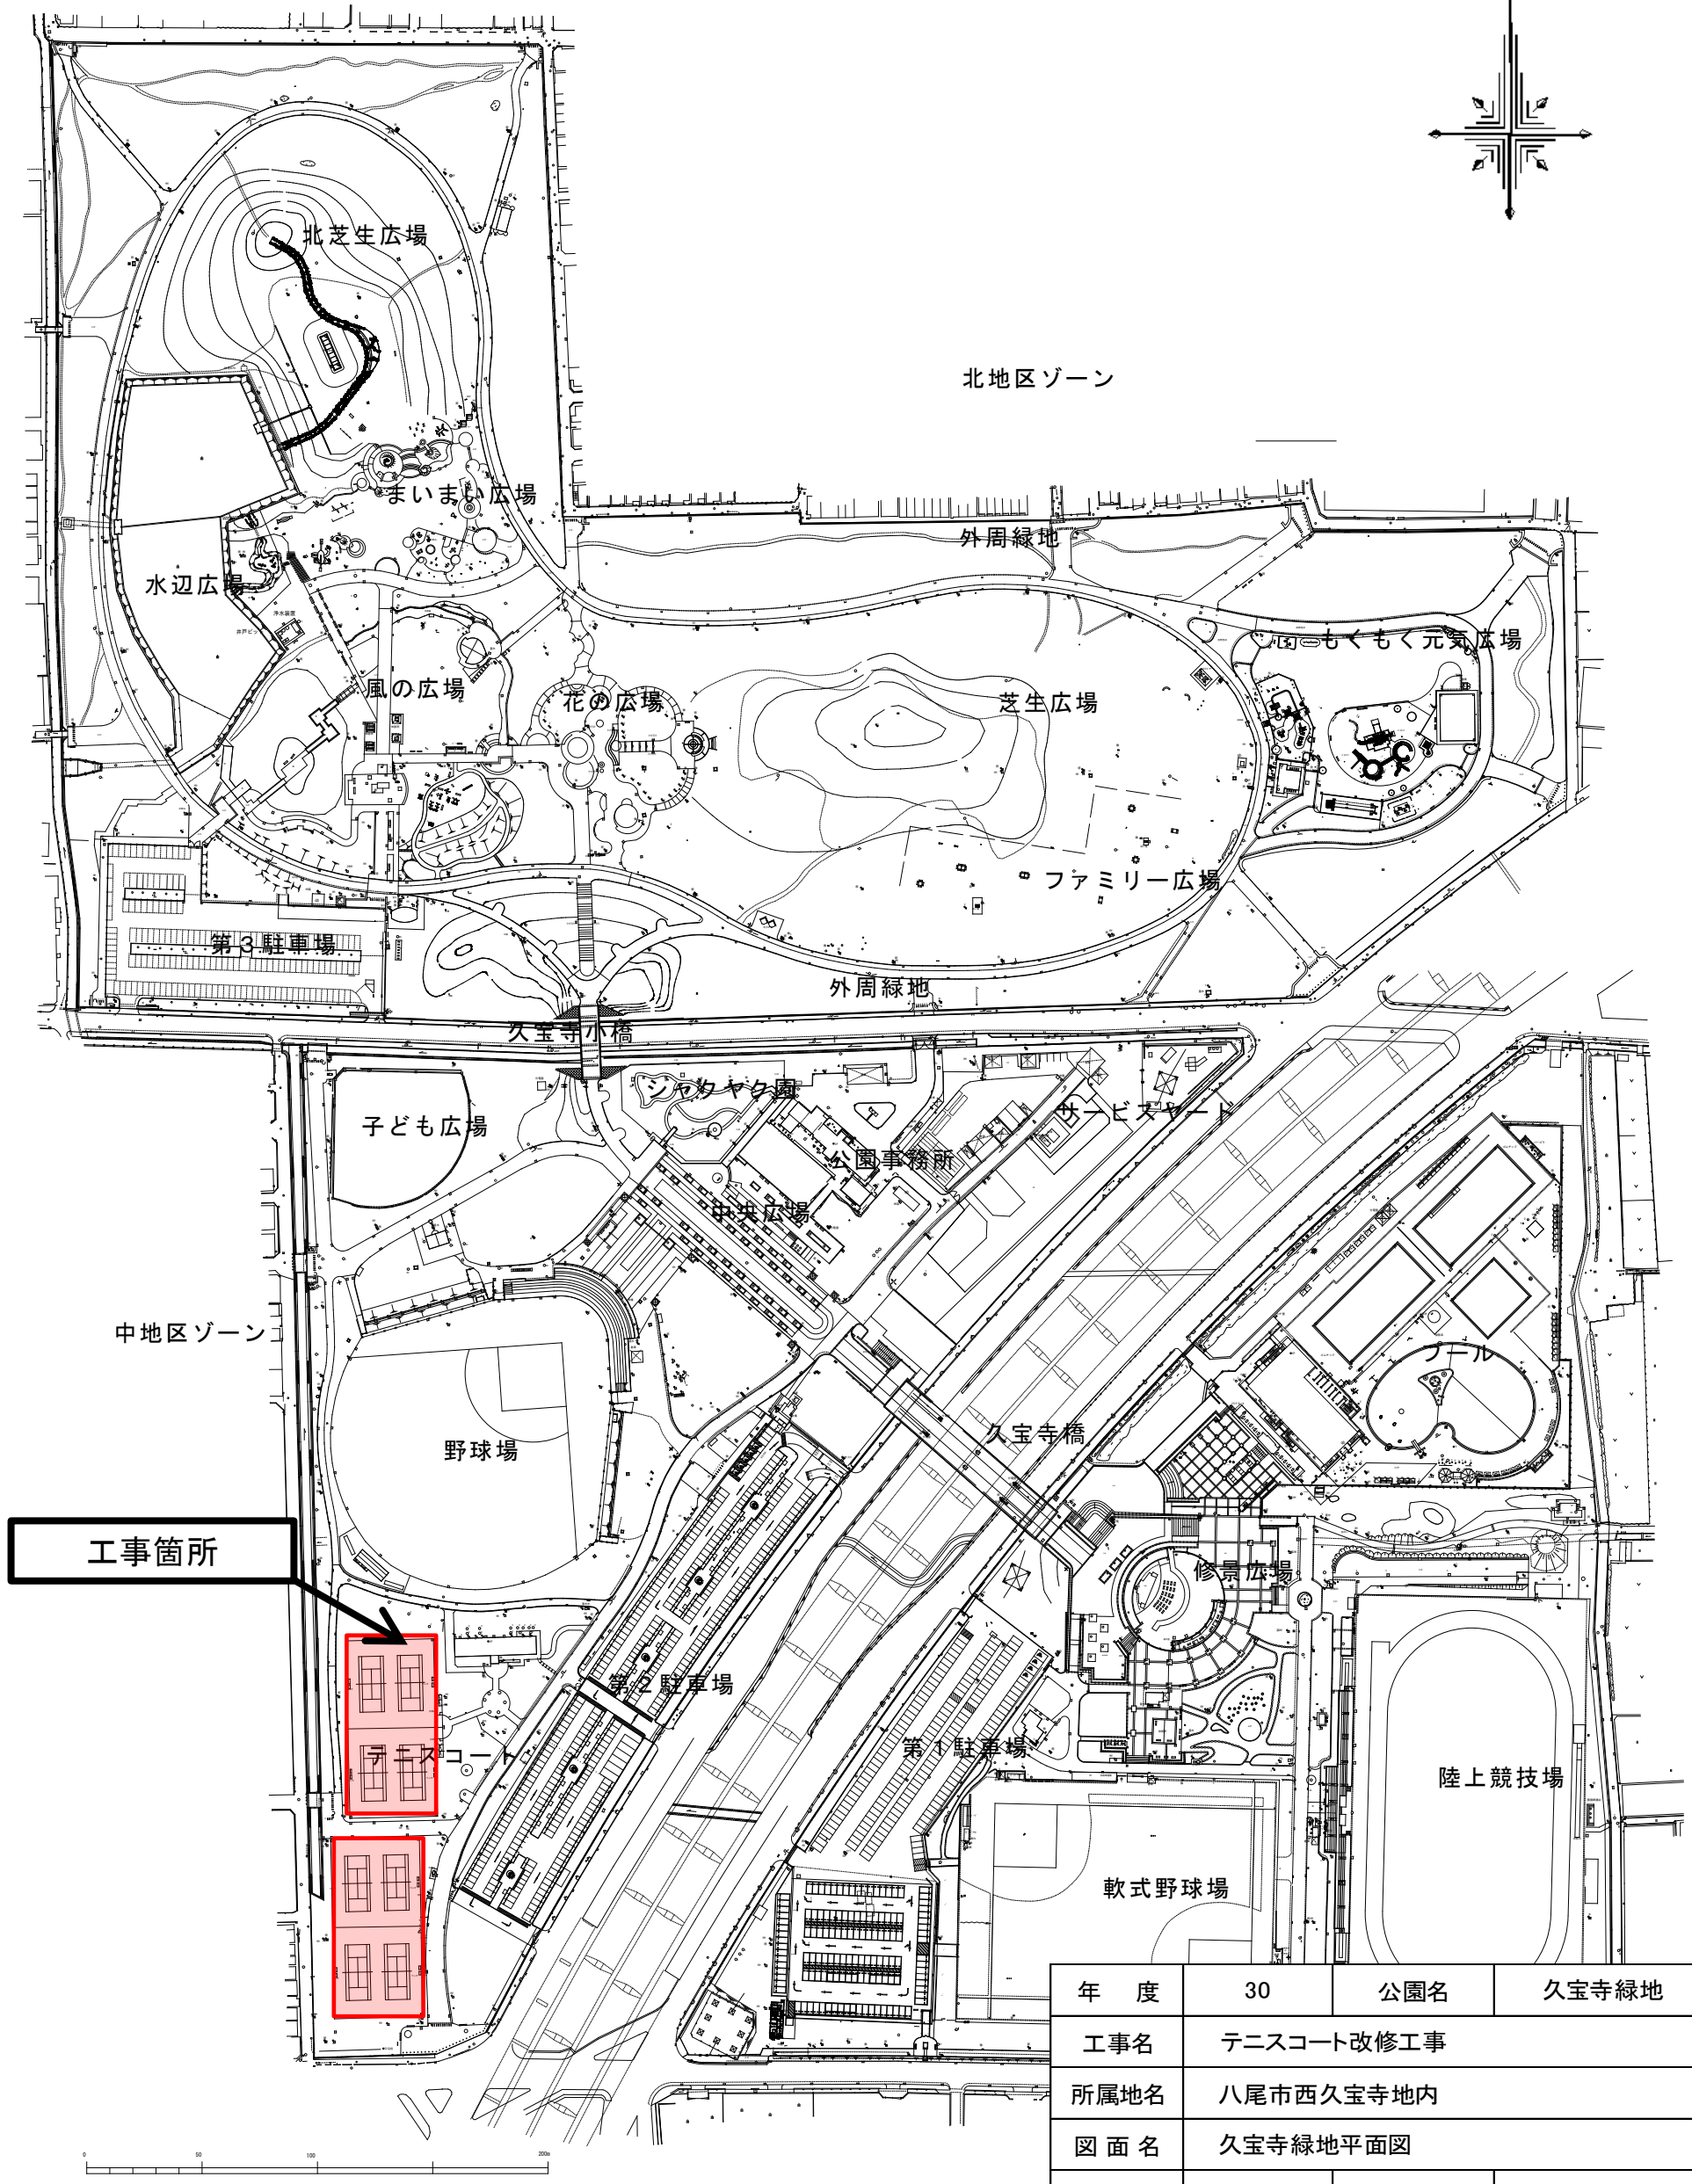


久宝寺緑地平面図


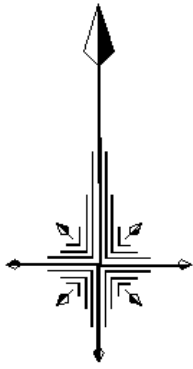


年度	30	公園名	久宝寺緑地
工事名	テニスコート改修工事		
所属地名	八尾市西久宝寺地内		
図面名	久宝寺緑地平面図		
縮尺	—	図面番号	2 / 6
大阪府八尾土木事務所			

改修平面図

テニスコート改修(8面) 1区あたり2面1248.75㎡(参考値33.3m×37.5m)×4区
 砂入り人工芝撤去・設置工 A=4,995.㎡

撤去・設置工(新設)
 フェンス L=38.0m
 支柱 20本

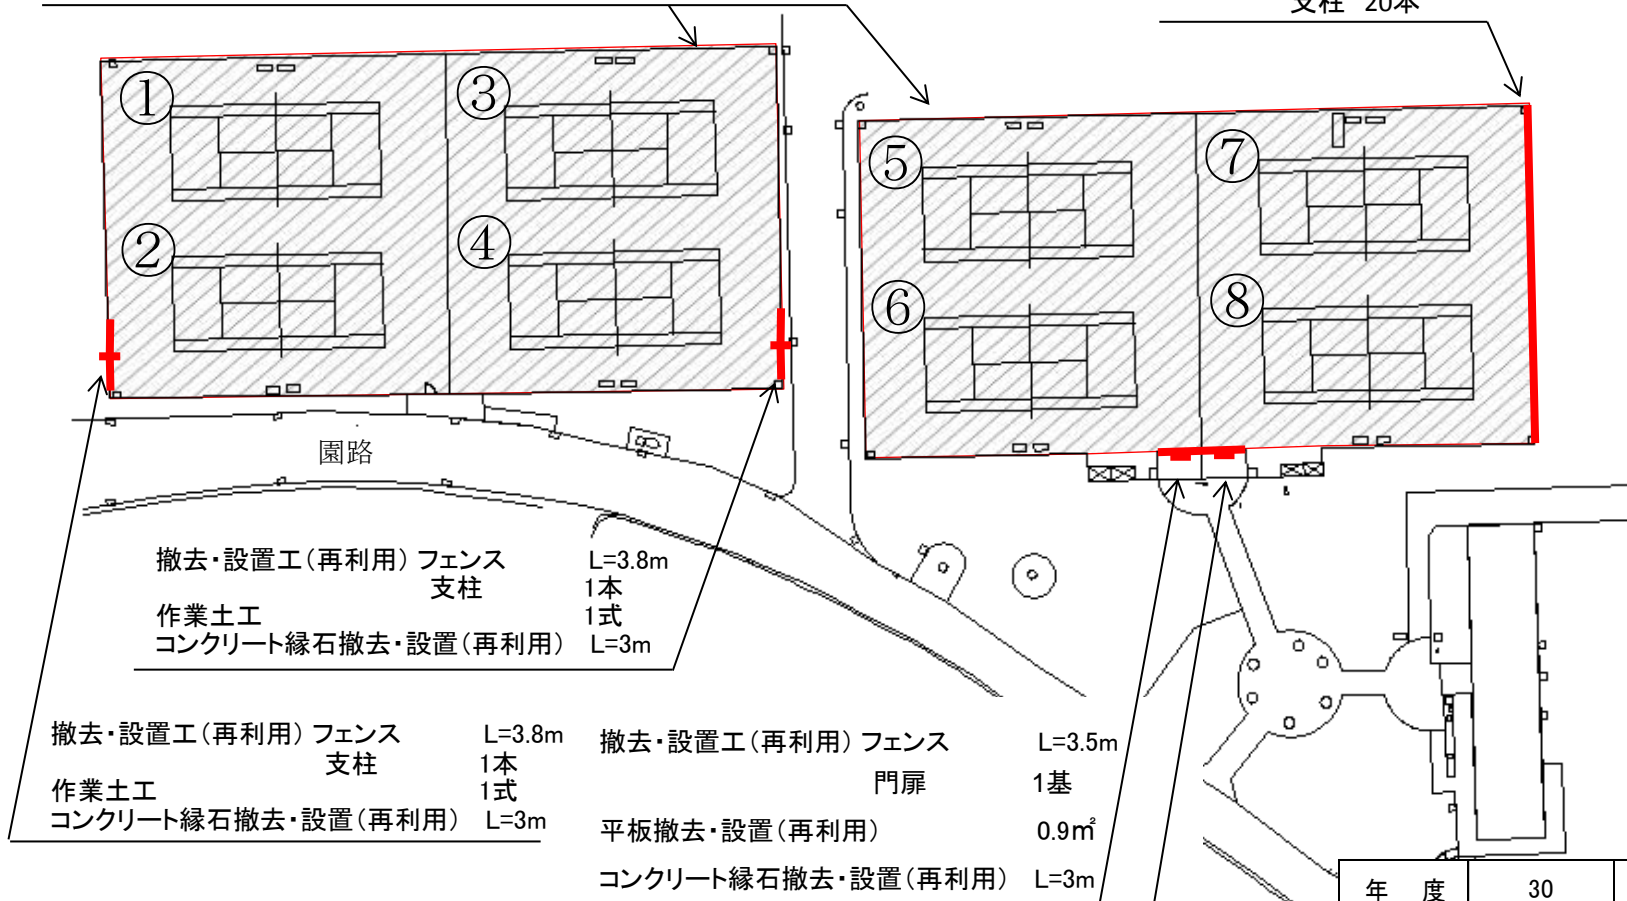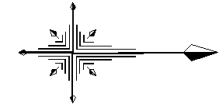

撤去・設置工(再利用) フェンス L=3.8m
 支柱 1本
 作業土工 1式
 コンクリート縁石撤去・設置(再利用) L=3m


撤去・設置工(再利用) フェンス L=3.8m
 支柱 1本
 作業土工 1式
 コンクリート縁石撤去・設置(再利用) L=3m

撤去・設置工(再利用) フェンス L=3.5m
 門扉 1基
 平板撤去・設置(再利用) 0.9㎡
 コンクリート縁石撤去・設置(再利用) L=3m


撤去・設置工(再利用) フェンス L=3.5m
 門扉 1基
 平板撤去・設置(再利用) 0.9㎡
 コンクリート縁石撤去・設置(再利用) L=3m

年度	30	公園名	久宝寺緑地
工事名	テニスコート改修工事		
所属地名	八尾市西久宝寺地内		
図面名	改修平面図		
縮尺	—	図面番号	3 / 6
大阪府八尾土木事務所			

(テニスコート詳細図)

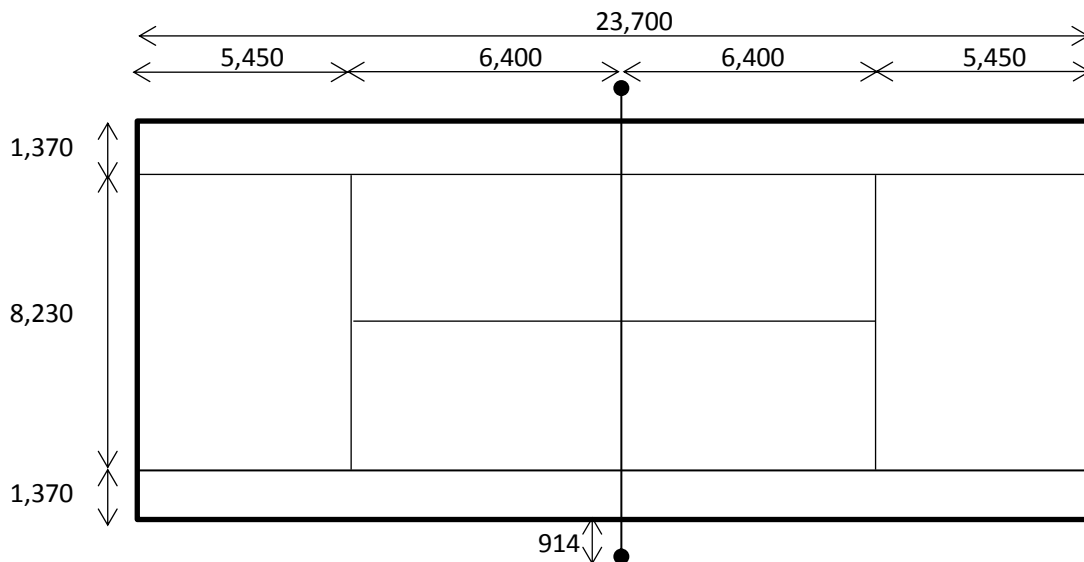

(テニスコート断面図)

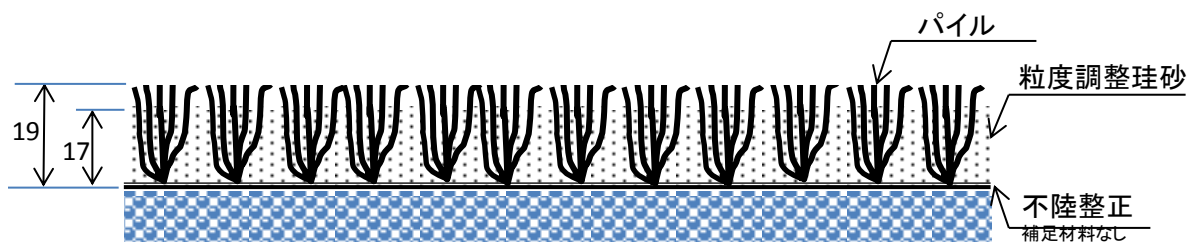

(砂入人工芝仕様)

※本工事で使用する砂入人工芝は、公益財団法人日本テニス協会(JTA)のコート公認・推薦メーカーの製品であること。

項目		基準
人工芝	パイユ材質	対候性ポリプロピレン製同等以上
	パイユ長	19mm
	織度/肉厚	5,500dtex 以上/100μ ±5%
	目付密度	植付数29,000本以上/㎡
	引抜強さ	JIS L 1021-8 準拠 :30N以上
	摩耗強さ	JIS L 1021-11 準拠 :60 mg以下
	色	監督職員の指示による
基布	素材	ポリプロピレン製平織布同等以上
珪砂	粒度調整	粒径1.70mm通過 100% 粒径1.19mm通過 90%以上 粒径0.15mm通過 10%以下
接着剤	材質	合成ゴム系接着剤同等以上
	接着強度	芝ジョイント部の490N/5cm幅以上
ジョイントテープ		主要ラインは織込とする。 ポリエステル製・幅250mm以上


年度	30	公園名	久宝寺緑地
工事名	テニスコート改修工事		
所属地名	八尾市西久宝寺地内		
図面名	詳細図 1(テニスコート)		
縮尺	—	図面番号	4 / 6
大阪府八尾土木事務所			

撤去・設置工(再利用)

【単位mm】


- (1)フェンス
- (2)フェンス支柱

立面図

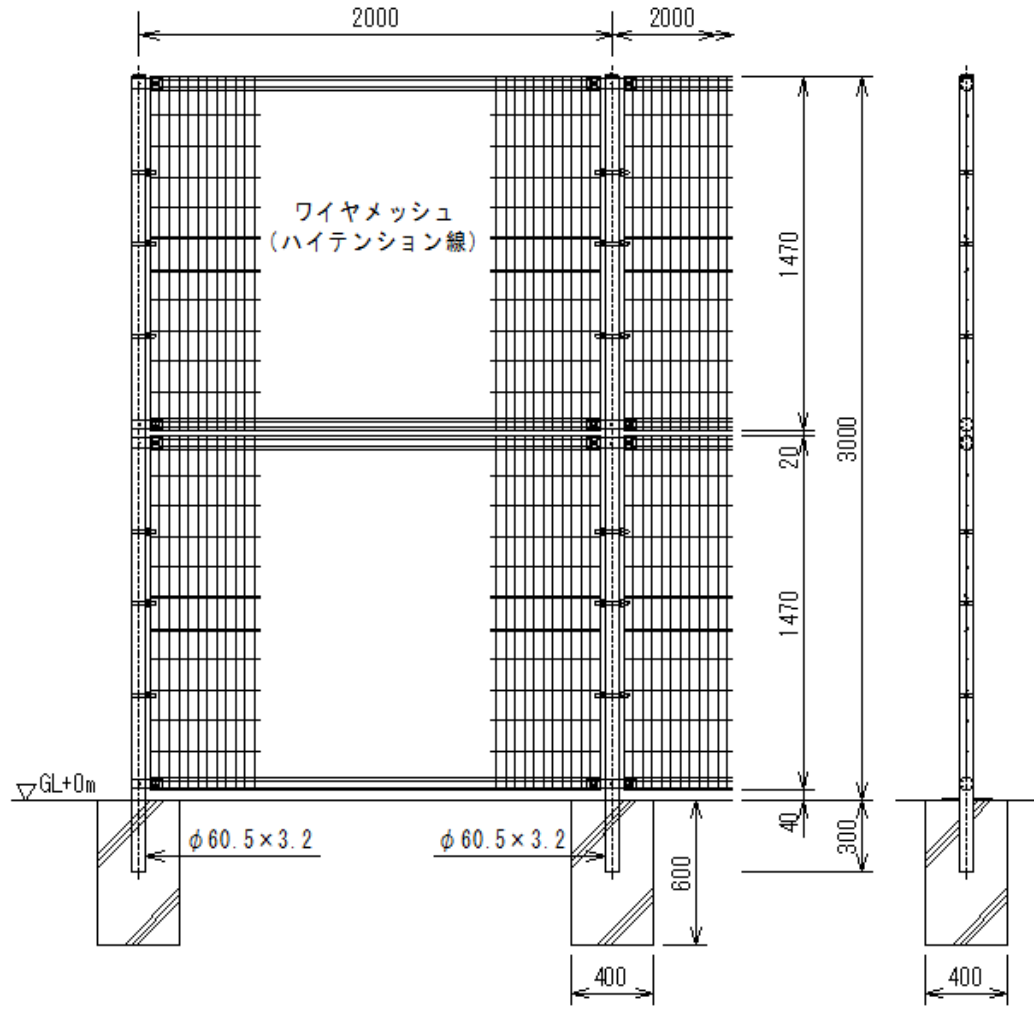


- (3)門扉

立面図

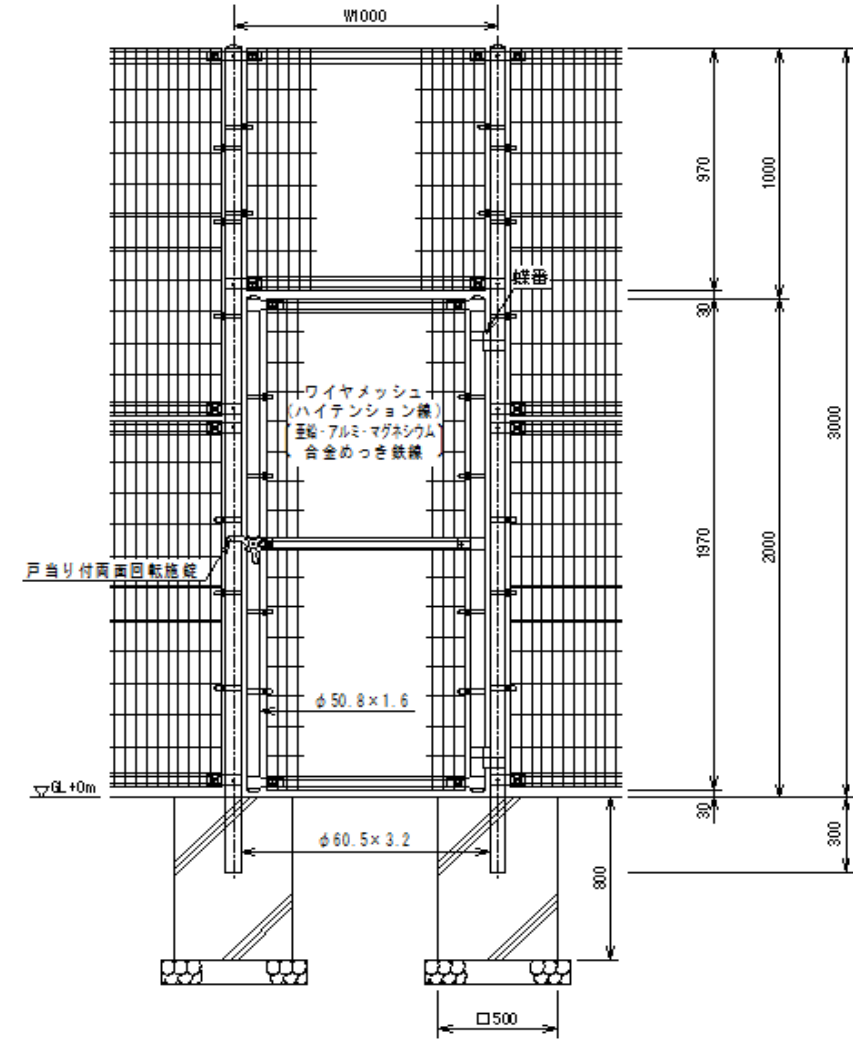


- (4)コンクリート縁石
- (5)平板ブロック


平面図

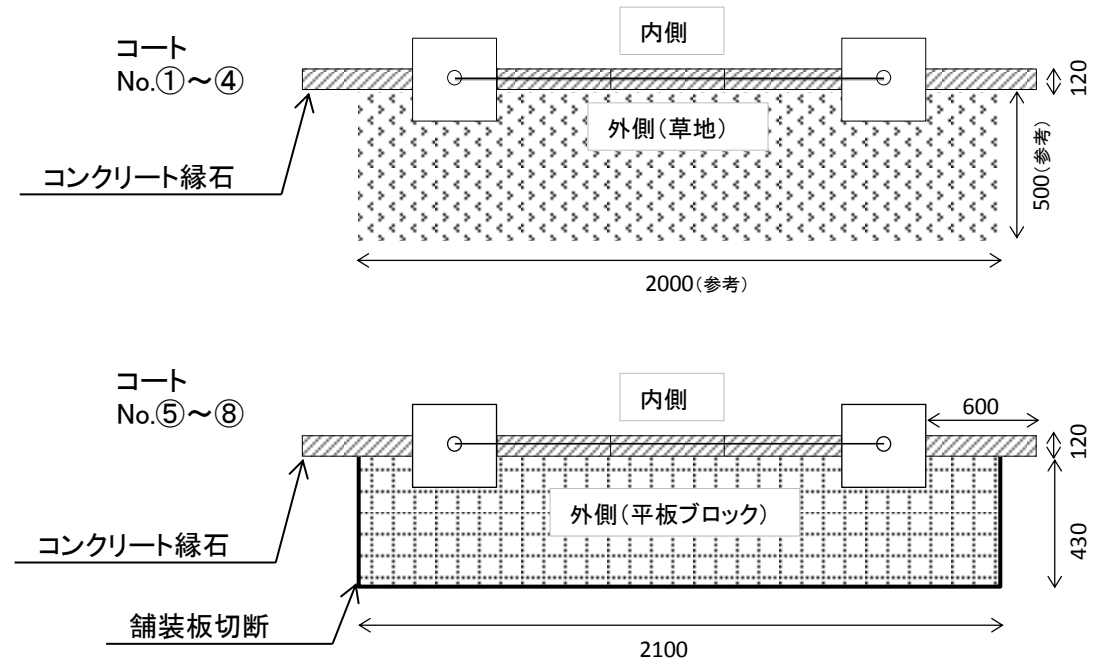


年度	30	公園名	久宝寺緑地
工事名	テニスコート改修工事		
所属地名	八尾市西久宝寺地内		
図面名	詳細図 2(フェンス・その他)		
縮尺	—	図面番号	5 / 6
大阪府八尾土木事務所			

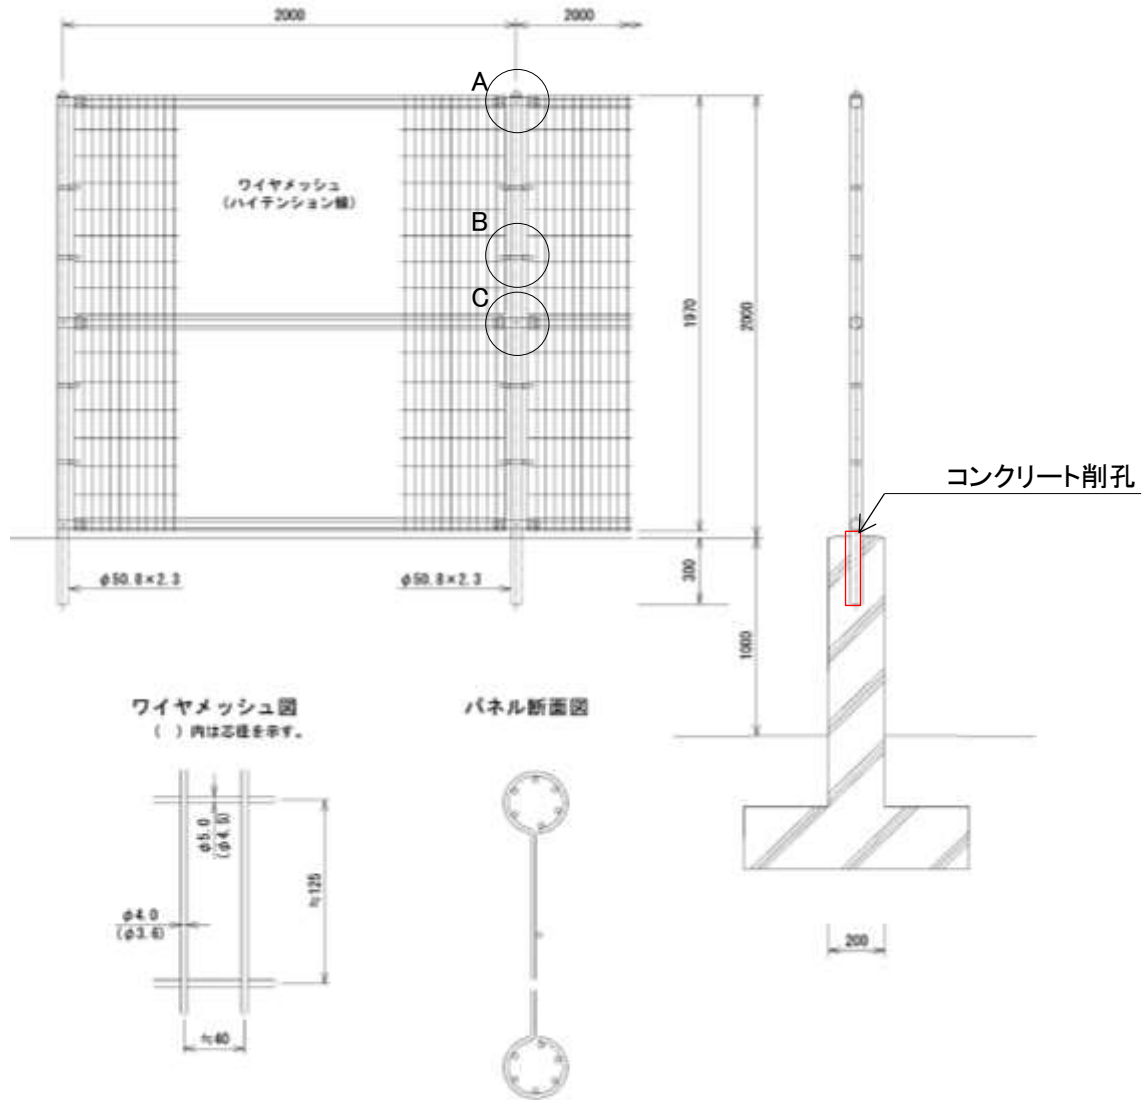


A部取付図

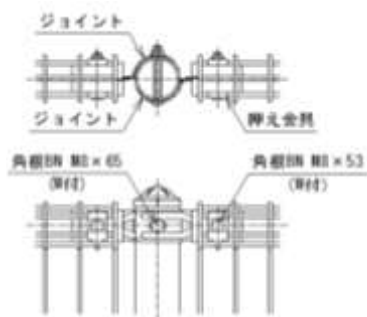

B部取付図

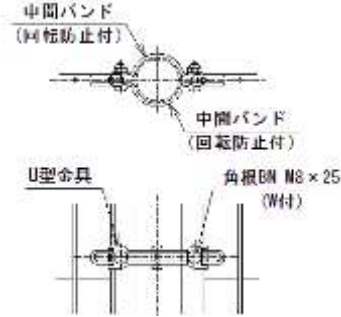

C部取付図

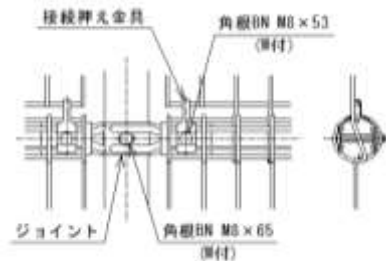

年度	30	公園名	久宝寺緑地
工事名	テニスコート改修工事		
所属地名	八尾市西久宝寺地内		
図面名	詳細図 3(フェンス撤去・新設)		
縮尺	—	図面番号	6 / 6
大阪府八尾土木事務所			