



大阪府咲洲庁舎（さきしまコスモタワー）

高層階（45 階～47 階） 現況平面図


凡例	特記事項	防火区画壁を示す		サッシ付閉鎖板を示す		LCS間仕切壁下地凡例			撤去アラウンド			撤去O-839-1/2			撤去壁			撤去品目表											
		記号	t(mm)	記号	t(mm)	記号	W(mm)	H(mm)	記号	W(mm)	H(mm)	記号	W(mm)	H(mm)	No.	名称	W(mm)	D(mm)	H(mm)	数量	備考	No.	名称	W(mm)	D(mm)	H(mm)	数量	備考	
⊗		撤去壁を示す				LGS-1	174.0	LGS-75 GB-R21×2 両面貼り(9'3分4詰め)		7'1	2100	2700			K1	木製吊戸棚	1800	370	500	1									
+50		床いへを示す(特記無き限り、±0とする)				LGS-2	184.0	LGS-100 GB-R21×2 両面貼り		7'2	2800	2700			K2	木製軒付流し	1800	600	830	1	SES製天端								
		工事対象外範囲を示す				LGS-3	142.0	LGS-100 GB-R21×2 片面貼り		7'3	3000	2700			K3	木製配管ハコ	1800	220	950	1	SES製天端								
						LGS-4	115.0	LGS-65 GB-R12.5×2 両面貼り		7'4	2800	2700			K4	木製吊戸棚	2500	350	700	1									
						LGS-5	90.0	LGS-65 GB-R12.5×2 片面貼り		7'5	1500	2700			K5	SES製軒付	1000	720	30	1	天端のみ								
										7'6	2700	2700			K6	木製軒付ハコ	2830	450	1000	1									
															K7	木製軒付流し	1800	600	800	1									
															K8	SES製軒付流し	1500	600	800	1									

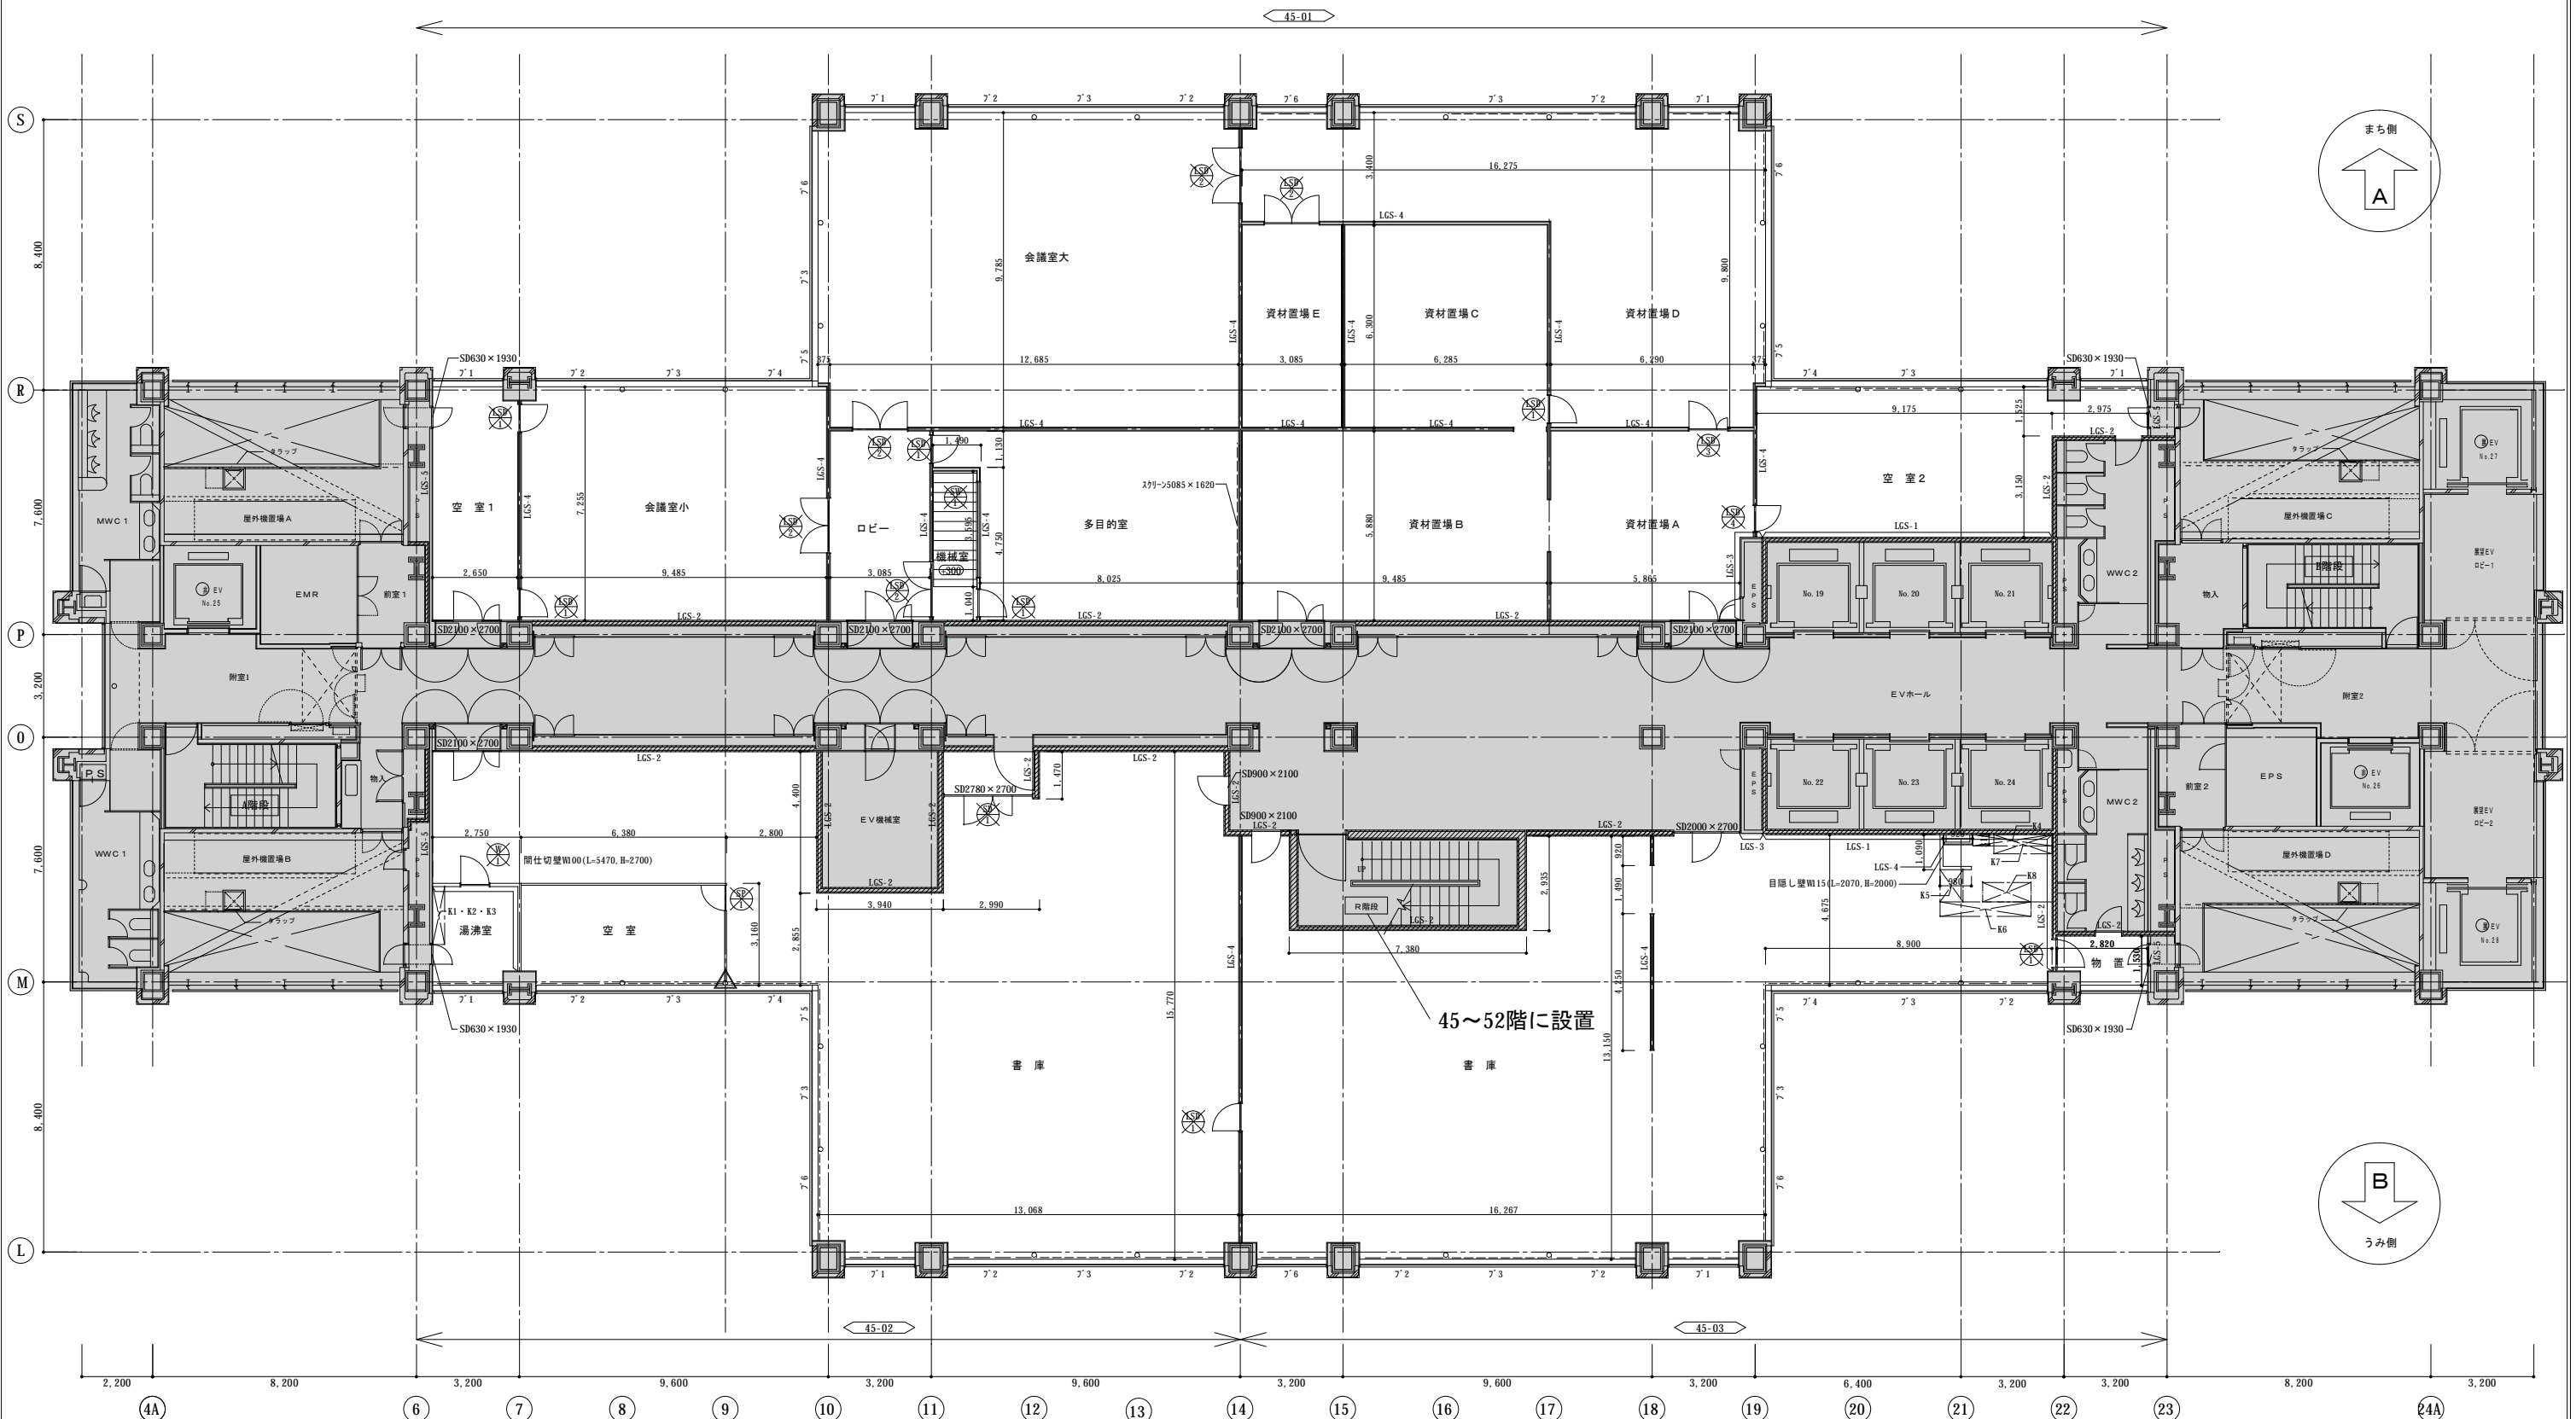


凡例 特記事項		防火区画壁を示す			LGS間仕切壁下地凡例										アラカシ 923				D-4299-923				鏡面21				備品923												
		建具を示す			記号	t(mm)				H(mm)								記号	W(mm)	H(mm)					No.	名称	W(mm)	D(mm)	H(mm)	数量	備考	No.	名称	W(mm)	D(mm)	H(mm)	数量	備考	
		床レベルを示す(特記なき限り、±0とする)			LGS-1	174.0	LGS-75 GB-R21×2 両面貼り(アラカシ詰め)			4825																													
		ビル共用部を示す			LGS-2	184.0	LGS-100 GB-R21×2 両面貼り			4825																													
					LGS-3	142.0	LGS-100 GB-R21×2 片面貼り			4825																													
					LGS-4	90.0	LGS-65 GB-R12.5×2 片面貼り			4825																													
										4825																													

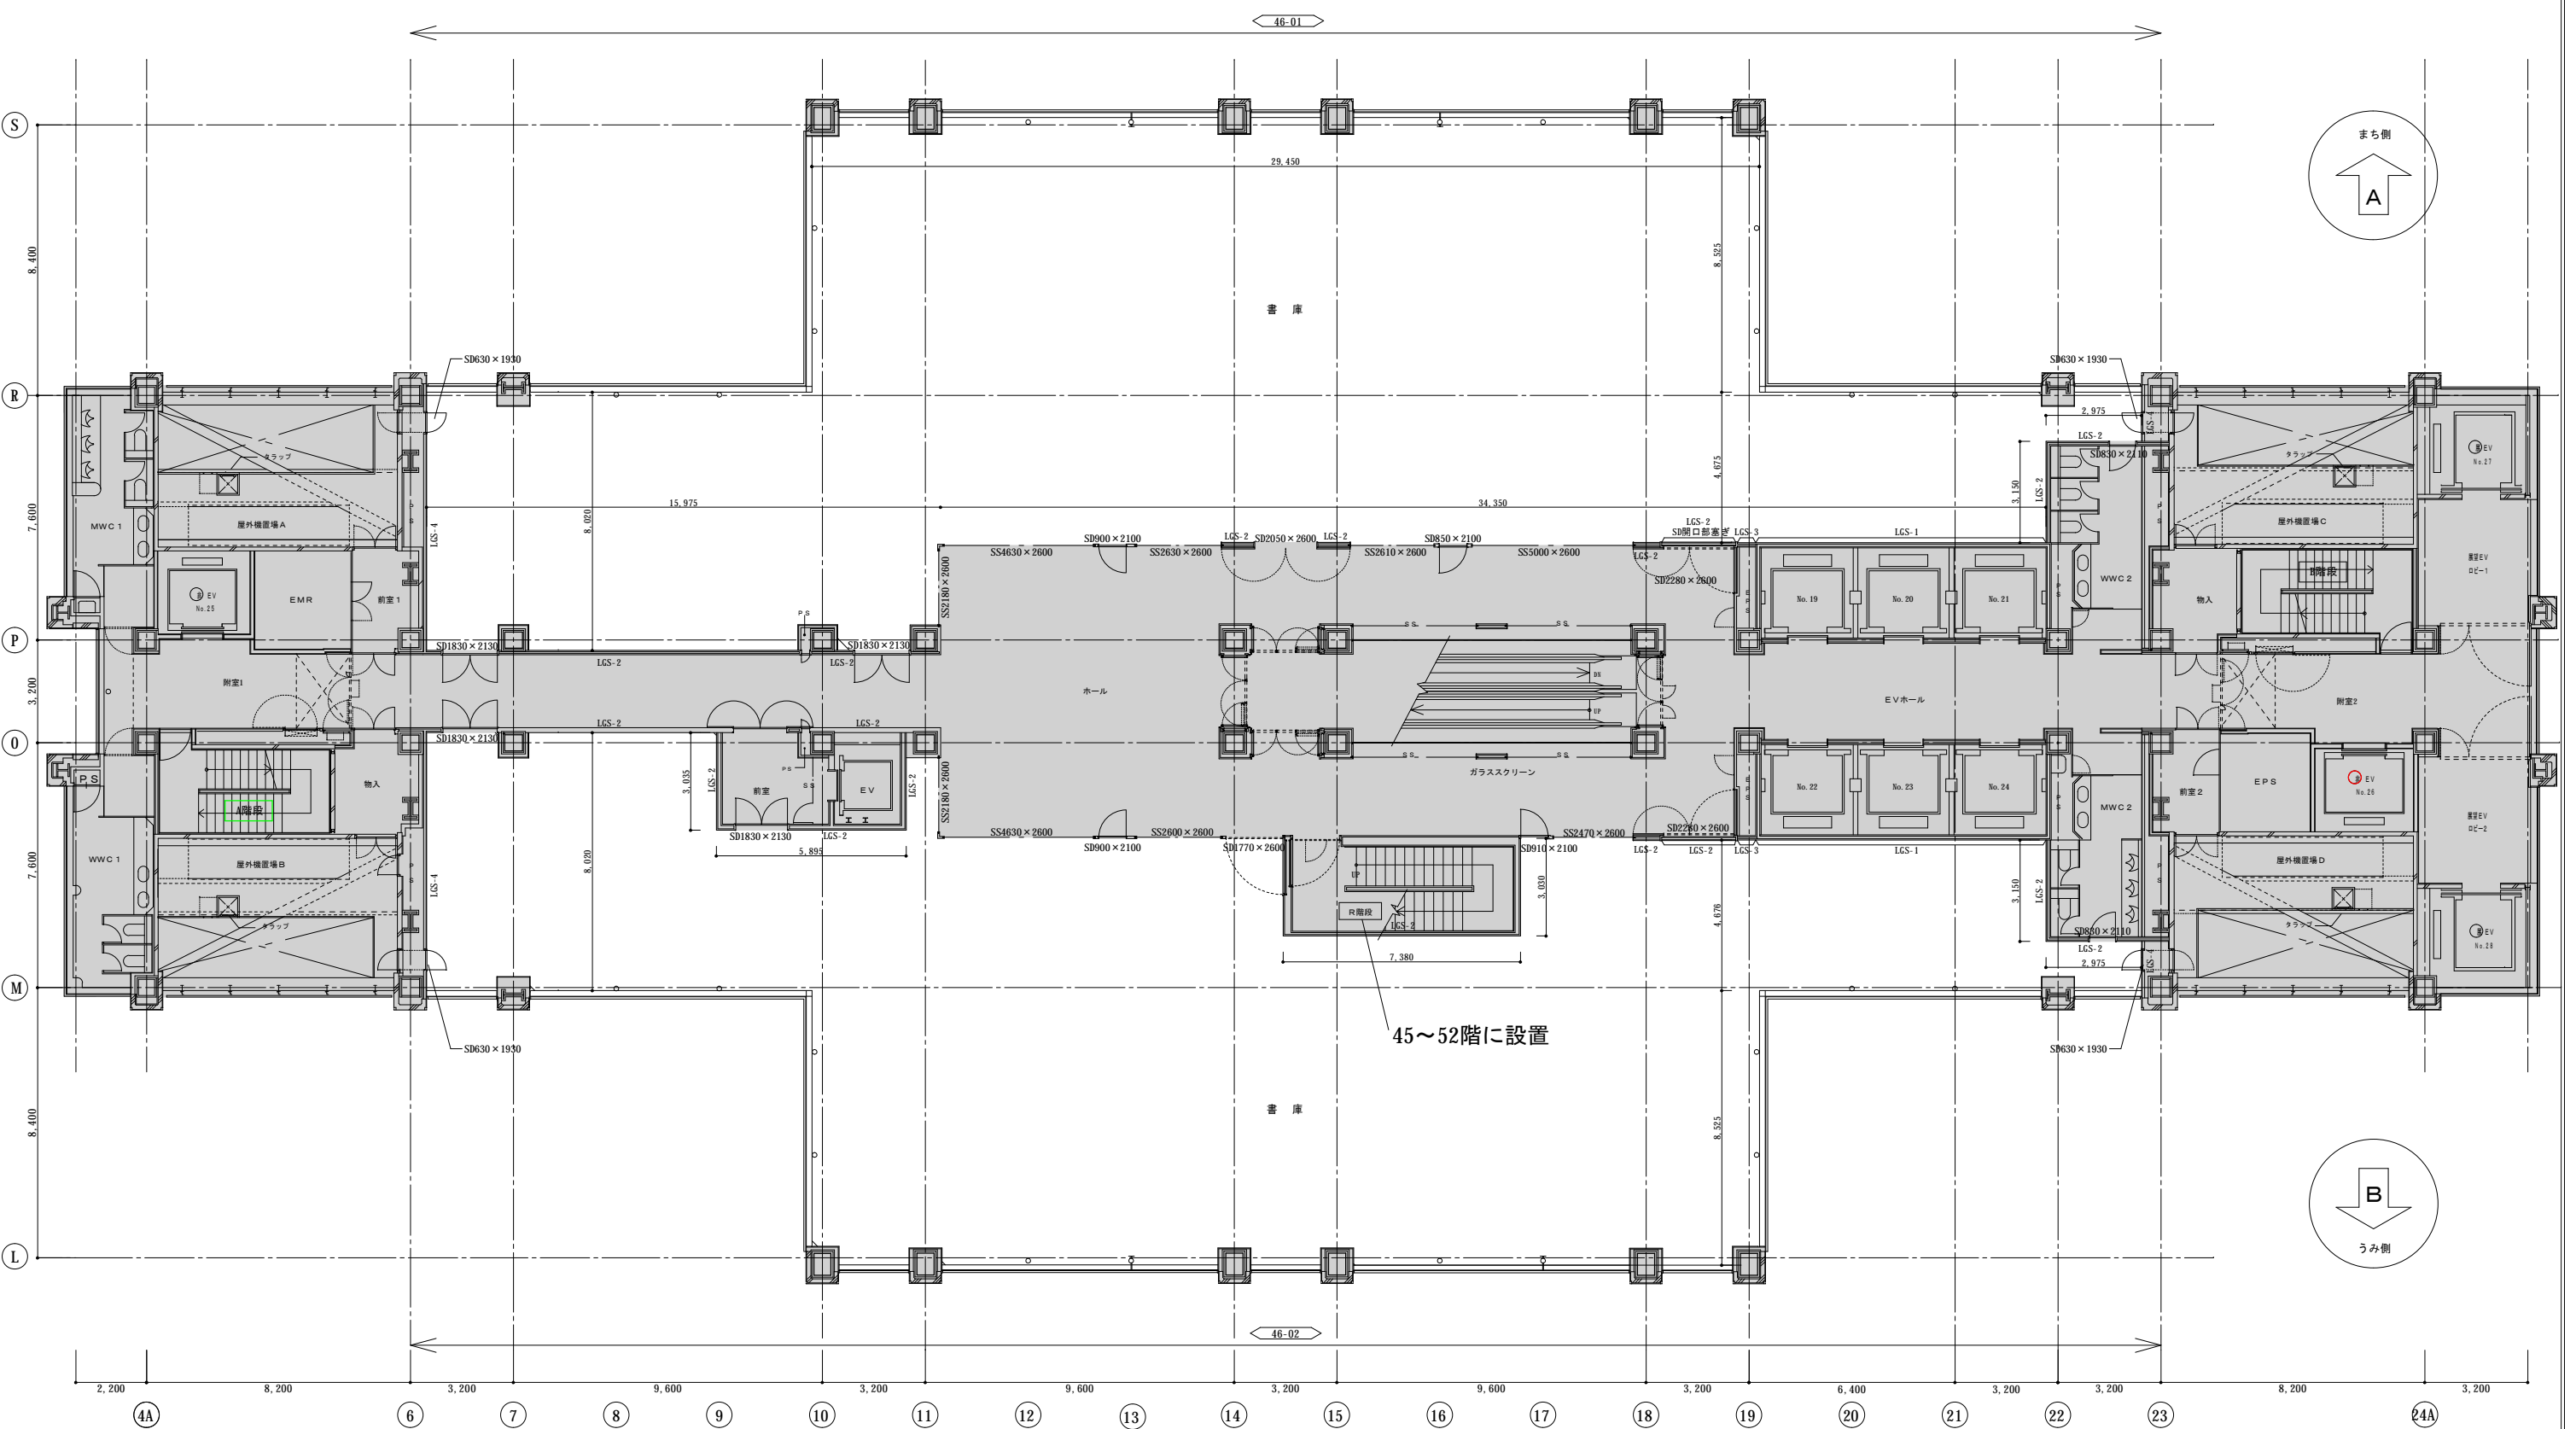


凡例		防火区画壁を示す	LGS間仕切壁下地凡例	記号	t(mm)	H(mm)	プレートノット	記号	W(mm)	H(mm)	D-4299-7ノット	記号	W(mm)	H(mm)	鏡ノット	製品ノット															
		建具を示す		LGS-1	174.0	4825		LGS-75	CB-R21×2	両面貼り(7'33分4秒め)		E1	880	2600		K1	No.	名称	W(mm)	D(mm)	H(mm)	数量	備考	No.	名称	W(mm)	D(mm)	H(mm)	数量	備考	
		床レベルを示す(特記無き限り、±0とする)		LGS-2	184.0	4825		LGS-100	CB-R21×2	両面貼り		E2	1400	2600		K2															
		ビル内用部を示す		LGS-3	142.0	4825		LGS-100	CB-R21×2	片面貼り																					
特記事項		別図参照範囲を示す	LGS-4	90.0	CMまで	LGS-65	CB-R12.5×2	片面貼り																							
		LGS-※	LGS間仕切壁を示す																												
		W壁等	木製造作壁を示す																												

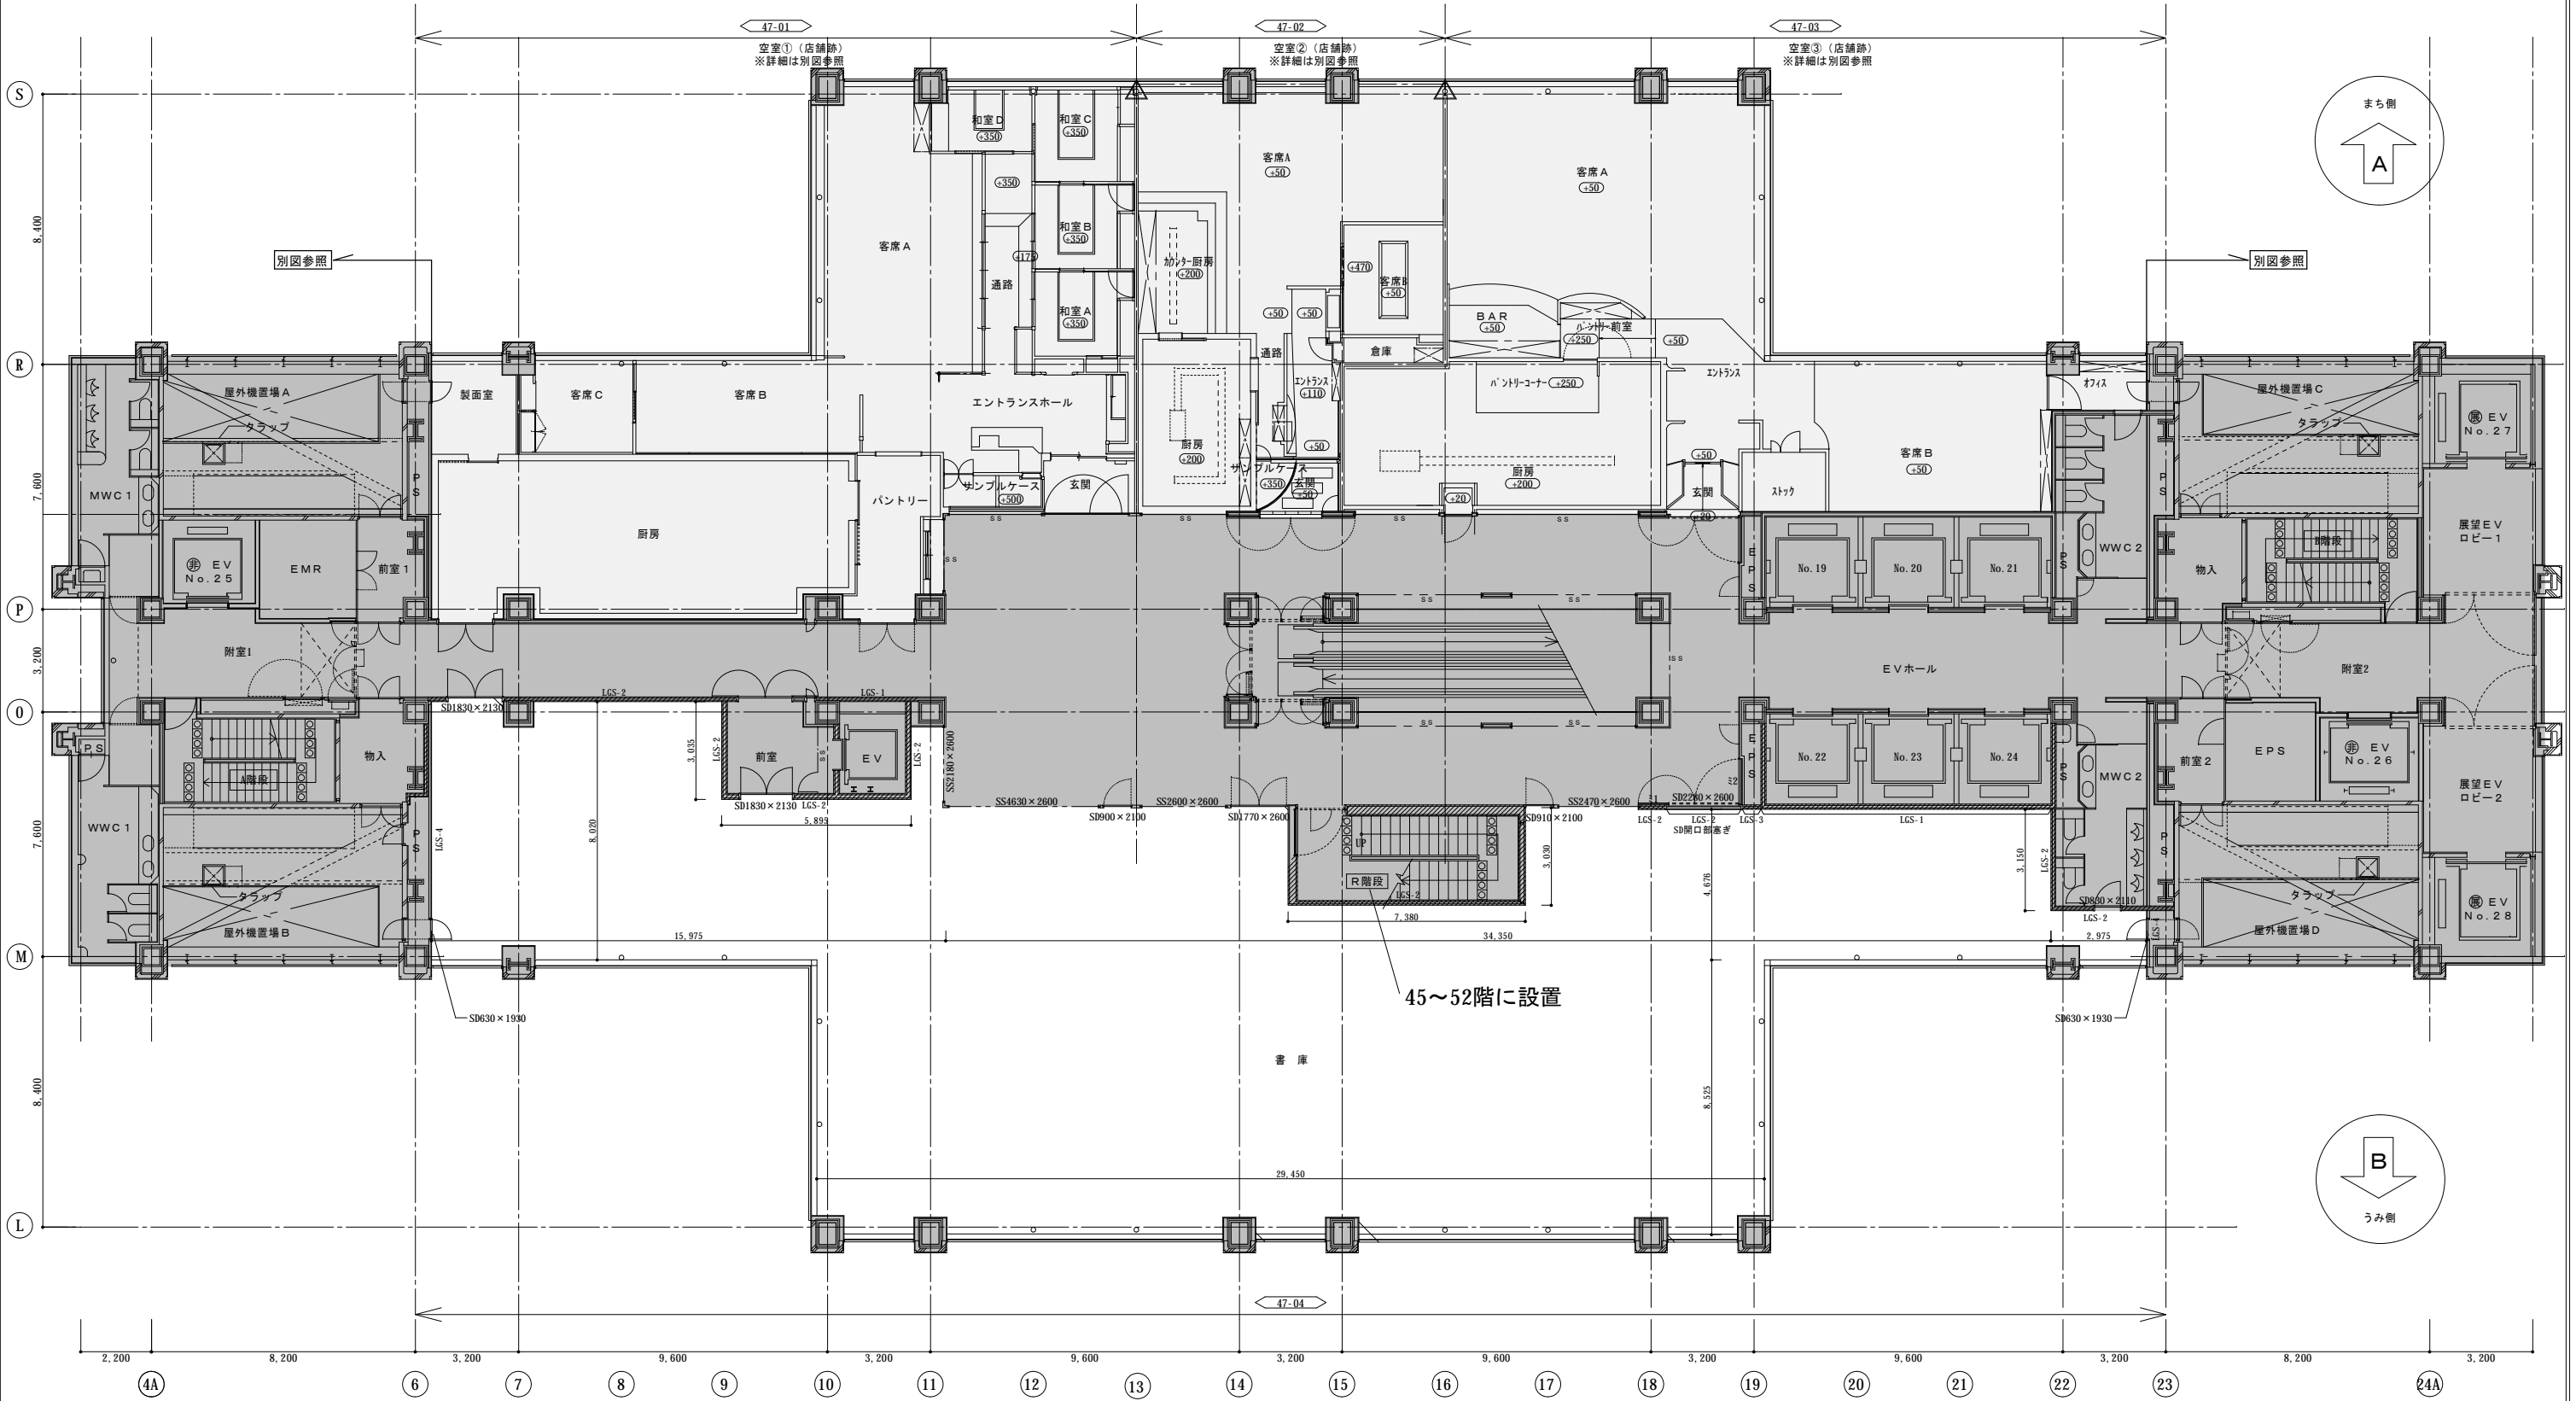


凡例	特記事項	LGS間仕切壁下地凡例				アラウンドリスト			33'リスト			鏡リスト			製品リスト												
		記号	t(mm)		H(mm)	記号	W(mm)	H(mm)	記号	W(mm)	H(mm)	記号	W(mm)	H(mm)	No.	名称	W(mm)	D(mm)	H(mm)	数量	備考	No.	名称	W(mm)	D(mm)	H(mm)	数量
	防火区画壁を示す	LGS-1	184.0	LGS-100 GB-R21×2 両面貼り	4825	X1	2520	700	Z1	600	1200	K1	木製看板	360	1600	100	1				K14	衝立	1200	400	60	1	
	建具を示す	LGS-2	87.5	LGS-75 GB-R12.5 片面貼り	2500	X2	2480	700				K2	木製枠付	1000	610	800	1				K15	衝立	200	1000	35	1	
	床レベルを示す(特記無き限り、±0とする)	LGS-3	149.0	LGS-65 GB-R21×2 両面貼り	CHまで							K3	木製枠付	1000	500	800	1				K16	ベンチ	1350	900	950	5	
	ビル共用部を示す	LGS-4	115.0	LGS-65 GB-R12.5×2 両面貼り	CHまで							K4	地袋	1930	1030	600	1				K17	衝立	480	1600	50	1	
		LGS-5	107.0	LGS-65 GB-R21×2 片面貼り	CHまで							K5	天袋	1400	350	620	1				K18	木製枠付	1500	800	480	1	
		LGS-6	90.0	LGS-65 GB-R12.5 両面貼り	CHまで							K6	木製飾床	1520	500	40	1				K19	衝立	1200	1580	60	5	
		LGS-7	77.5	LGS-65 GB-R12.5 片面貼り	CHまで							K7	木製ソケット	2900	700	1000	1				K20	ベンチ	1200	600	950	8	
		LGS-8	95.0	LGS-45 GB-R12.5×2 両面貼り	CHまで							K8	石板	710	350	60	2				K21	膝板	7900	250	30	1	
		LGS-9	90.0	LGS-65 GB-R12.5×2 片面貼り	CHまで							K9	衝立	550	1440	60	1				K22	衝立	1300	1400	90	1	
												K10	木製テーブル	1000	2100	690	3				K23	ベンチ	1200	600	950	5	
												K11	木製テーブル	850	1200	690	1				K24	膝板	3300	750	20	1	
												K12	木製欄	750	300	30	1				K25	飾床	1075	460	40	1	
												K13	木製下駄箱	900	405	950	2				K26						

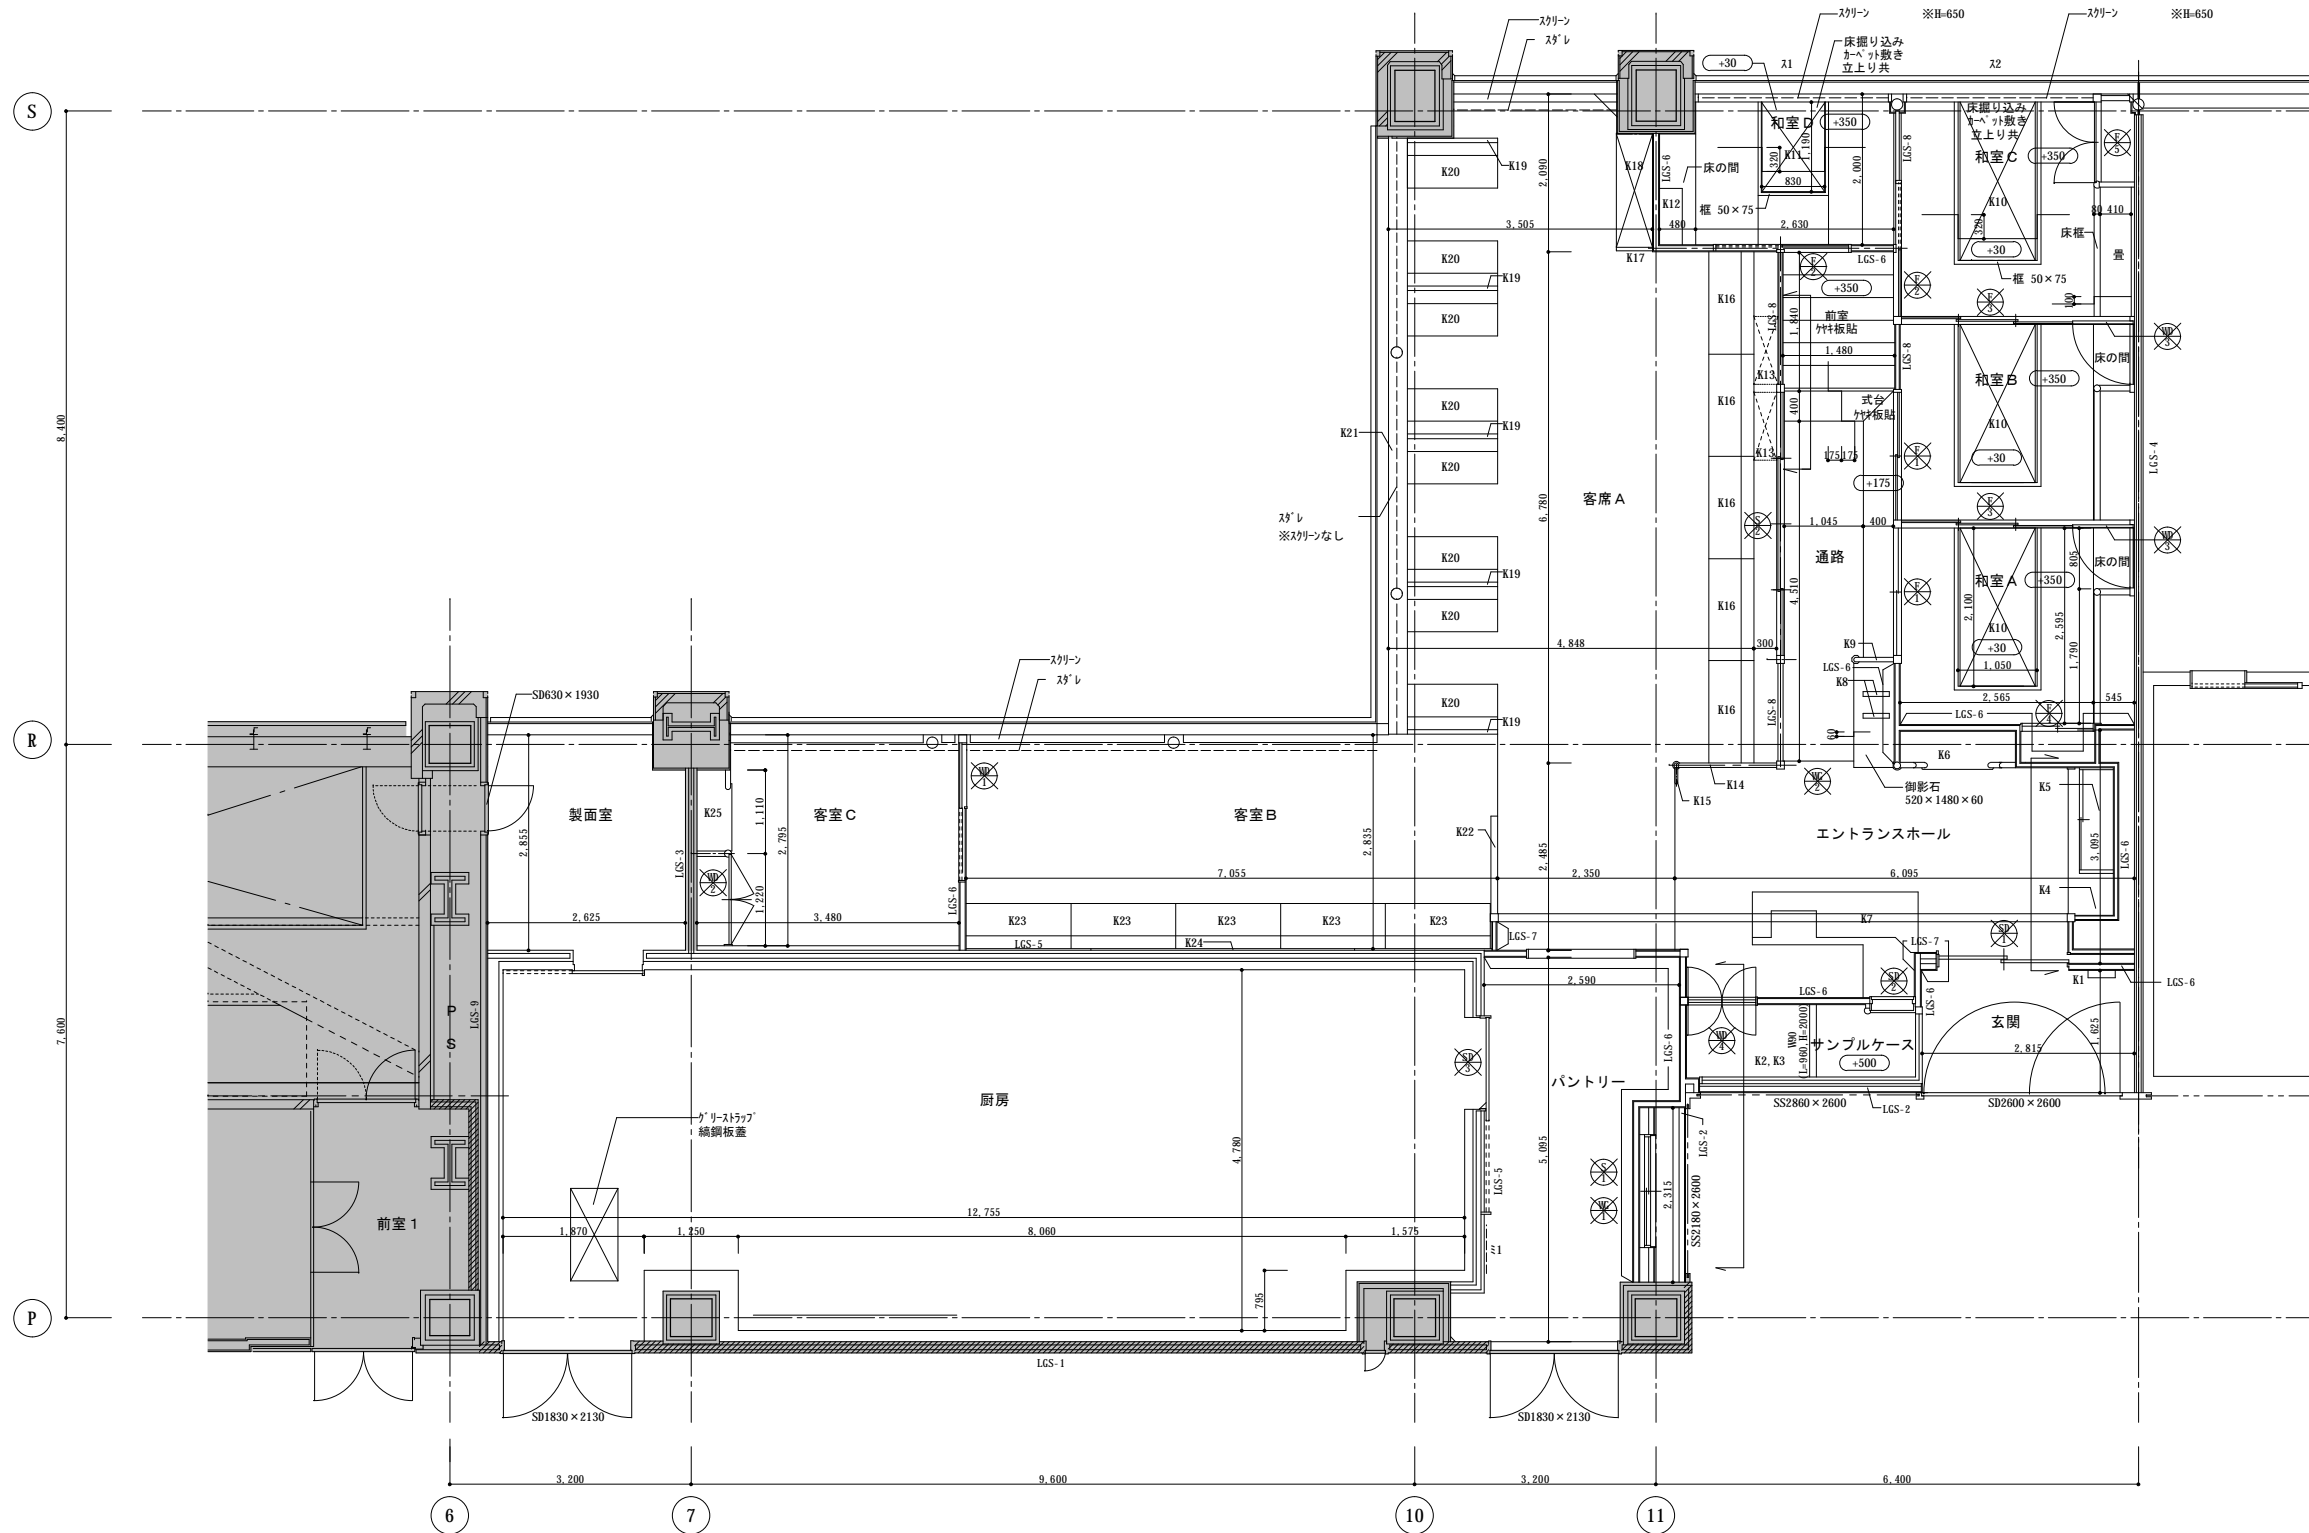


凡例	特記事項	LGS間仕切壁下地凡例				アライメント			D-429-932			鏡子			製品目録													
		記号	t(mm)	仕様	H(mm)	記号	W(mm)	H(mm)	記号	W(mm)	H(mm)	記号	W(mm)	H(mm)	No.	名称	W(mm)	D(mm)	H(mm)	数量	備考	No.	名称	W(mm)	D(mm)	H(mm)	数量	備考
	防火区画壁を示す	LGS-1	184.0	LGS-100 GR-R21×2 両面貼り	4825			D1	2680	2400				K1	7&E製材 23×12	560	20	760	2									
	建具を示す	LGS-2	178.0	LGS-65-65 FR12+12 両面貼り	CHまで			D2	2170	2400				K2	木製材 23×12	850	30	1800	1									
	床レベルを示す(特記無き限り、±0とする)	LGS-3	115.0	LGS-65 GR-R12.5×2 両面貼り	CHまで									K3	木製看板	850	30	800	2									
	ビル共用部を示す	LGS-4	90.0	LGS-65 GR-R12.5 両面貼り	CHまで									K4	木製欄	1400	300	35	1	鋼管φ50 L=1800								
		LGS-5	73.0	LGS-65 FR8 片面貼り	CHまで									K5	木製吊戸棚	1100	590	330	1									
														K6	木製バケ	1830	650	1000	1									
														K7	木製靴箱	390	300	2200	1	8段								
														K8	木製フタ	2400	900	350	1									
														K9	木製欄	1000	200	30	1	支柱(竹)φ30 L=1220								
														K10	竹ノコ	7150	720	1100	1									
														K11	SIS製吊戸棚	1500	350	900	1									
														K12	SIS製吊戸棚	1200	350	900	1									
														K13	SIS製欄	2320	400	1270	1									
														K14	SIS製欄	750	300	1200	1									
														K15	木製作業台	3850	550	50	1									
														K16	SIS製欄	3420	350	260	1									

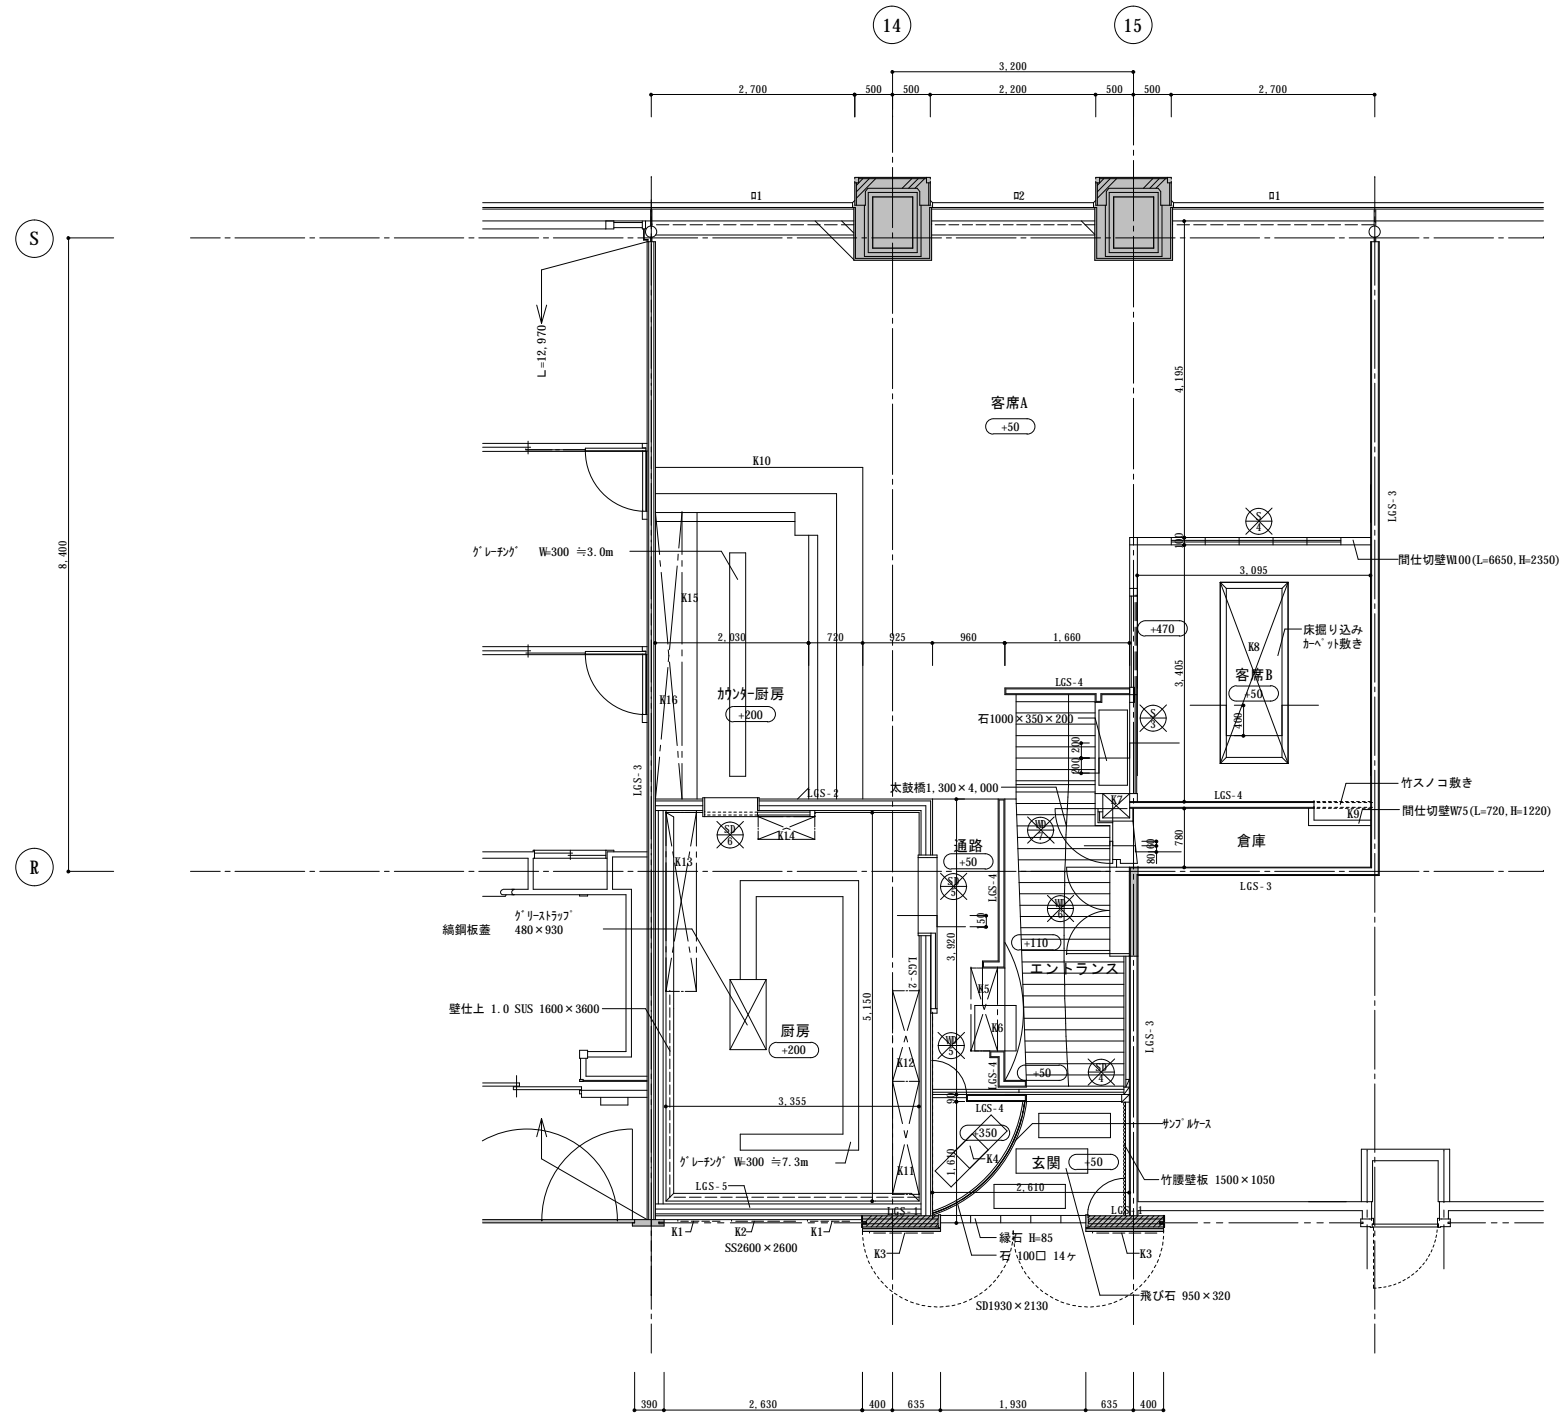

凡例	特記事項	LGS間仕切壁下地凡例			ブラインド下地			D-板引下地			鏡下地			備品下地												
		記号	t(mm)	H(mm)	記号	W(mm)	H(mm)	記号	W(mm)	H(mm)	記号	W(mm)	H(mm)	No.	名称	W(mm)	D(mm)	H(mm)	数量	備考	No.	名称	W(mm)	D(mm)	H(mm)	数量
////	防火区画壁を示す	LGS-1	174	4825	LGS-75	CB-R21×2 両面貼り(7'52ヶ9詰め)	4825	K1	1450	1100	木製枠+ガラス	3510	520	850	1											
⊗	建具を示す	LGS-2	184	4825	LGS-100	CB-R21×2 両面貼り	4825	K2	1100	1100	木製欄	2250	300	320	1	SIS製天端										
+50	床レベルを示す(特記無き限り、±0とする)	LGS-3	142	4825	LGS-100	CB-R21×2 片面貼り	4825	K3	520	2410	5'52製欄	800	300	1100	1	欄板3枚										
■	ビル共用部を示す	LGS-4	178	CBまで	LGS-65+65	FK12×12 両面貼り	CBまで	K4	1630	2410	欄	1450	250	10	1	SIS製欄柱 3本										
		LGS-5	115	CBまで	LGS-65	CB-R12.5×2 両面貼り	CBまで	K5	580	2410	木製吊戸欄	1075	300	610	1	5'52製欄板2枚										
		LGS-6	90	CBまで	LGS-65	CB-R12.5×2 片面貼り	CBまで	K6	840	2410	木製枠+ガラス	3500	650	1000	1											
		LGS-7	98	CBまで	LGS-65	CB-R12.5+FK8 片面貼り, CB-R12.5 片面貼り	CBまで	K7	70	2285	木製枠+ガラス	2250	870	500	1											
		LGS-8	85.5	CBまで	LGS-65	FK8 片面貼り, CB-R12.5 片面貼り	CBまで	K8	440	2165	木製吊戸欄	2250	650	340	1											
		LGS-9	87	CBまで	LGS-65	FK8+6 片面貼り, FK8 片面貼り	CBまで	K9			木製吊戸欄	2170	810	330	1											
		LGS-10	73	CBまで	LGS-65	FK8 片面貼り	CBまで																			

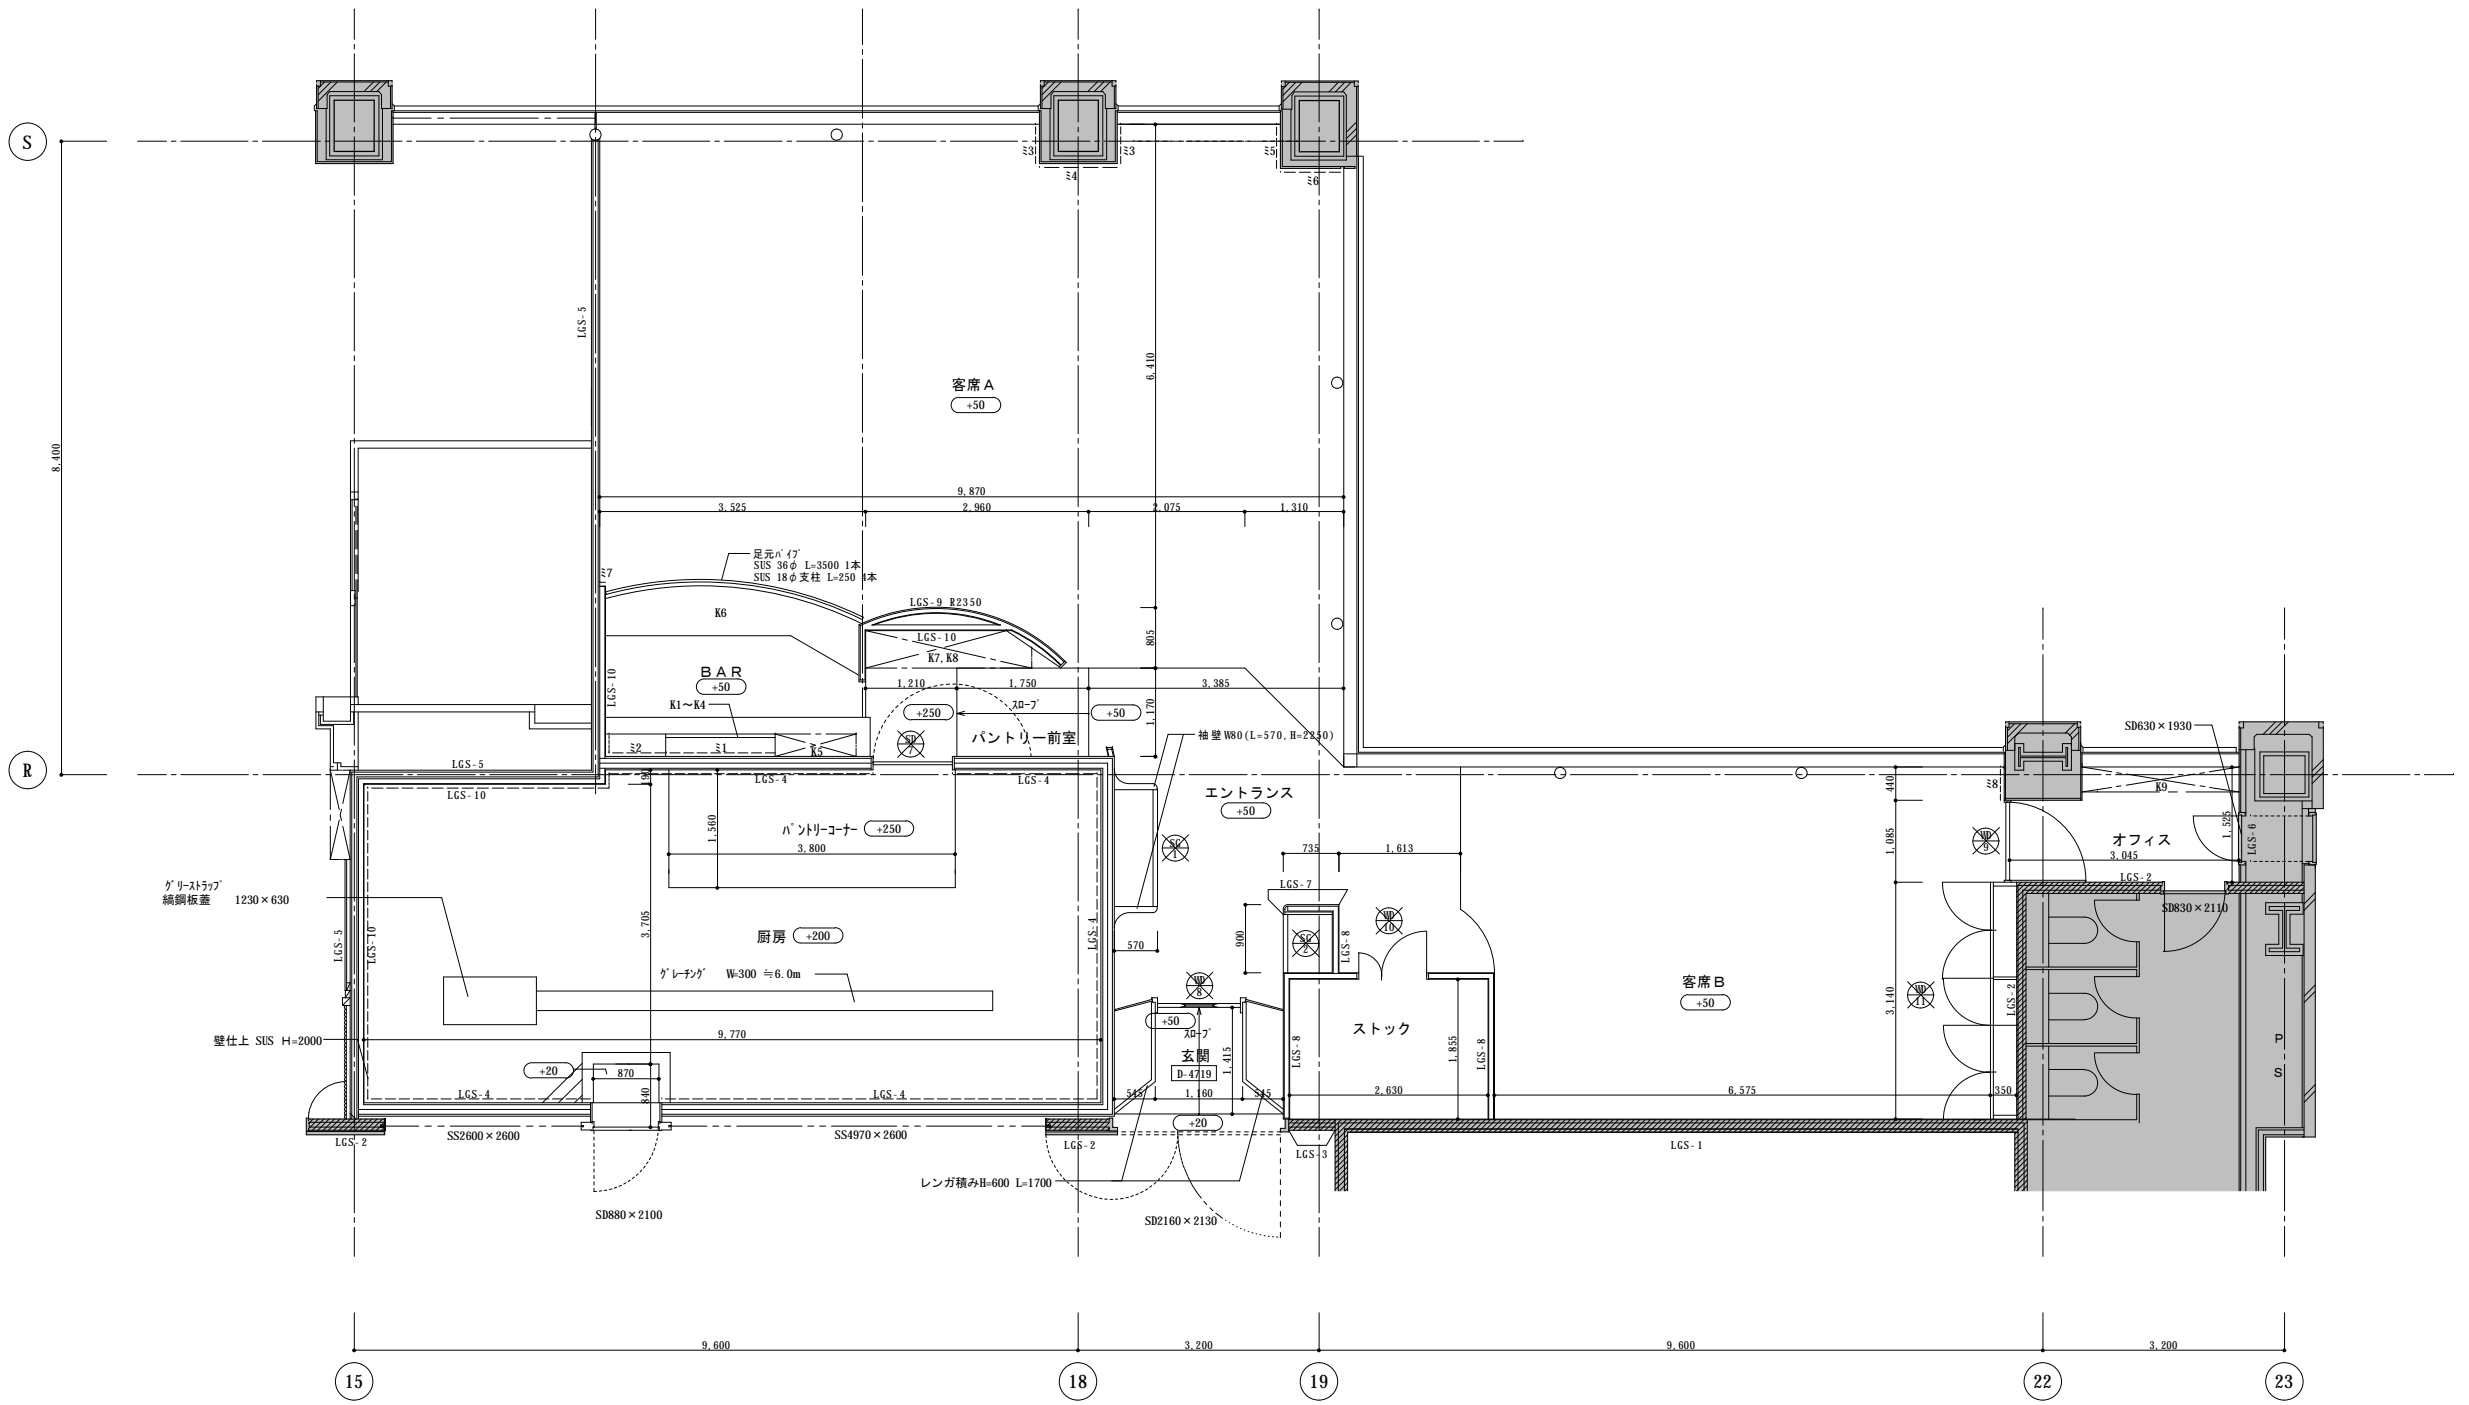

				図面名称 47階空室③平面詳細図		縮尺: A 1 1:50		縮尺: A 3 1:100		図面番号 6	
										6	

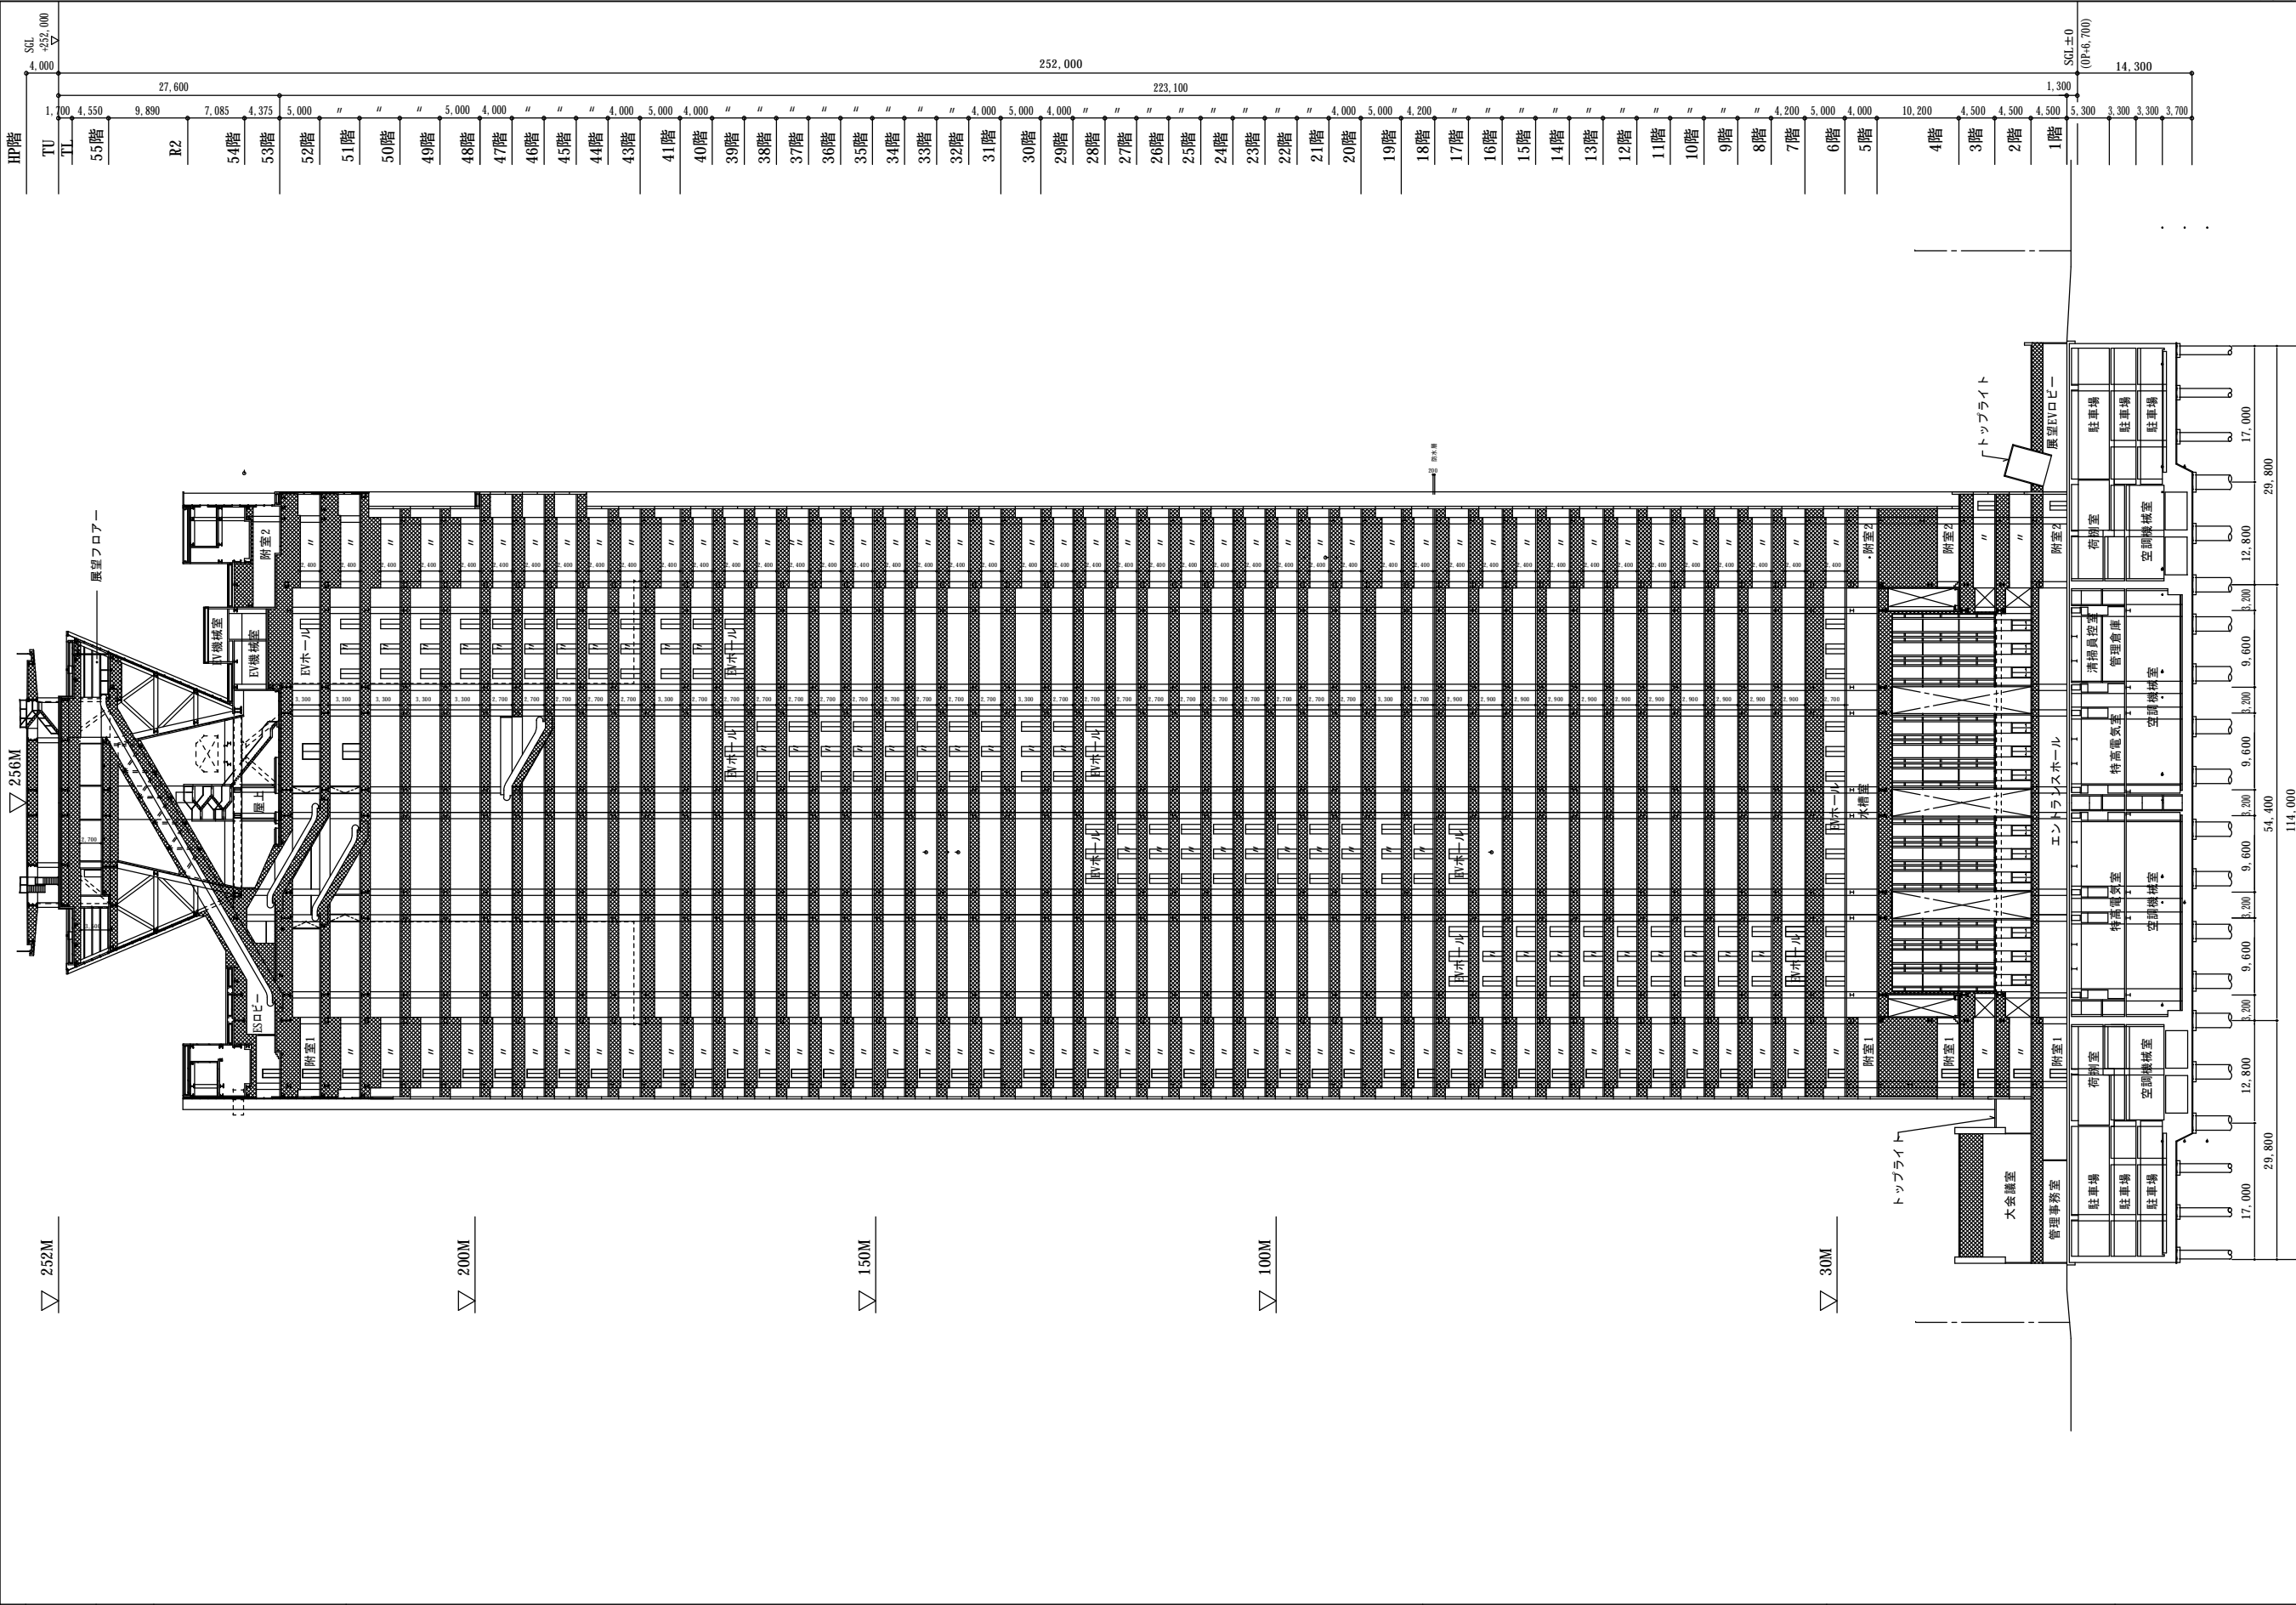

着工	91.2.2		
竣工	95.2.28		
監理			
施工	請負者	大阪WTCビル建設工事共同企業体	

日建設計 MANCINI·DUFFY ASSOCIATES

大阪ワールドトレードセンター
ビルディング新築工事

断面図-1 1/400