

# 寝屋川公園 花壇位置図


一年草



一年草、宿根草



宿根草

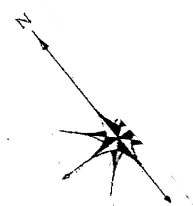

# 寝屋川公園 清掃区域図

- 園内清掃 B
- 園内清掃 C
- 園内清掃 D
- 園内清掃 F






# 寝屋川公園 便所清掃位置図

- 便所清掃A
- 便所清掃B
- 便所清掃C




# 寝屋川公園 電気設備平面図

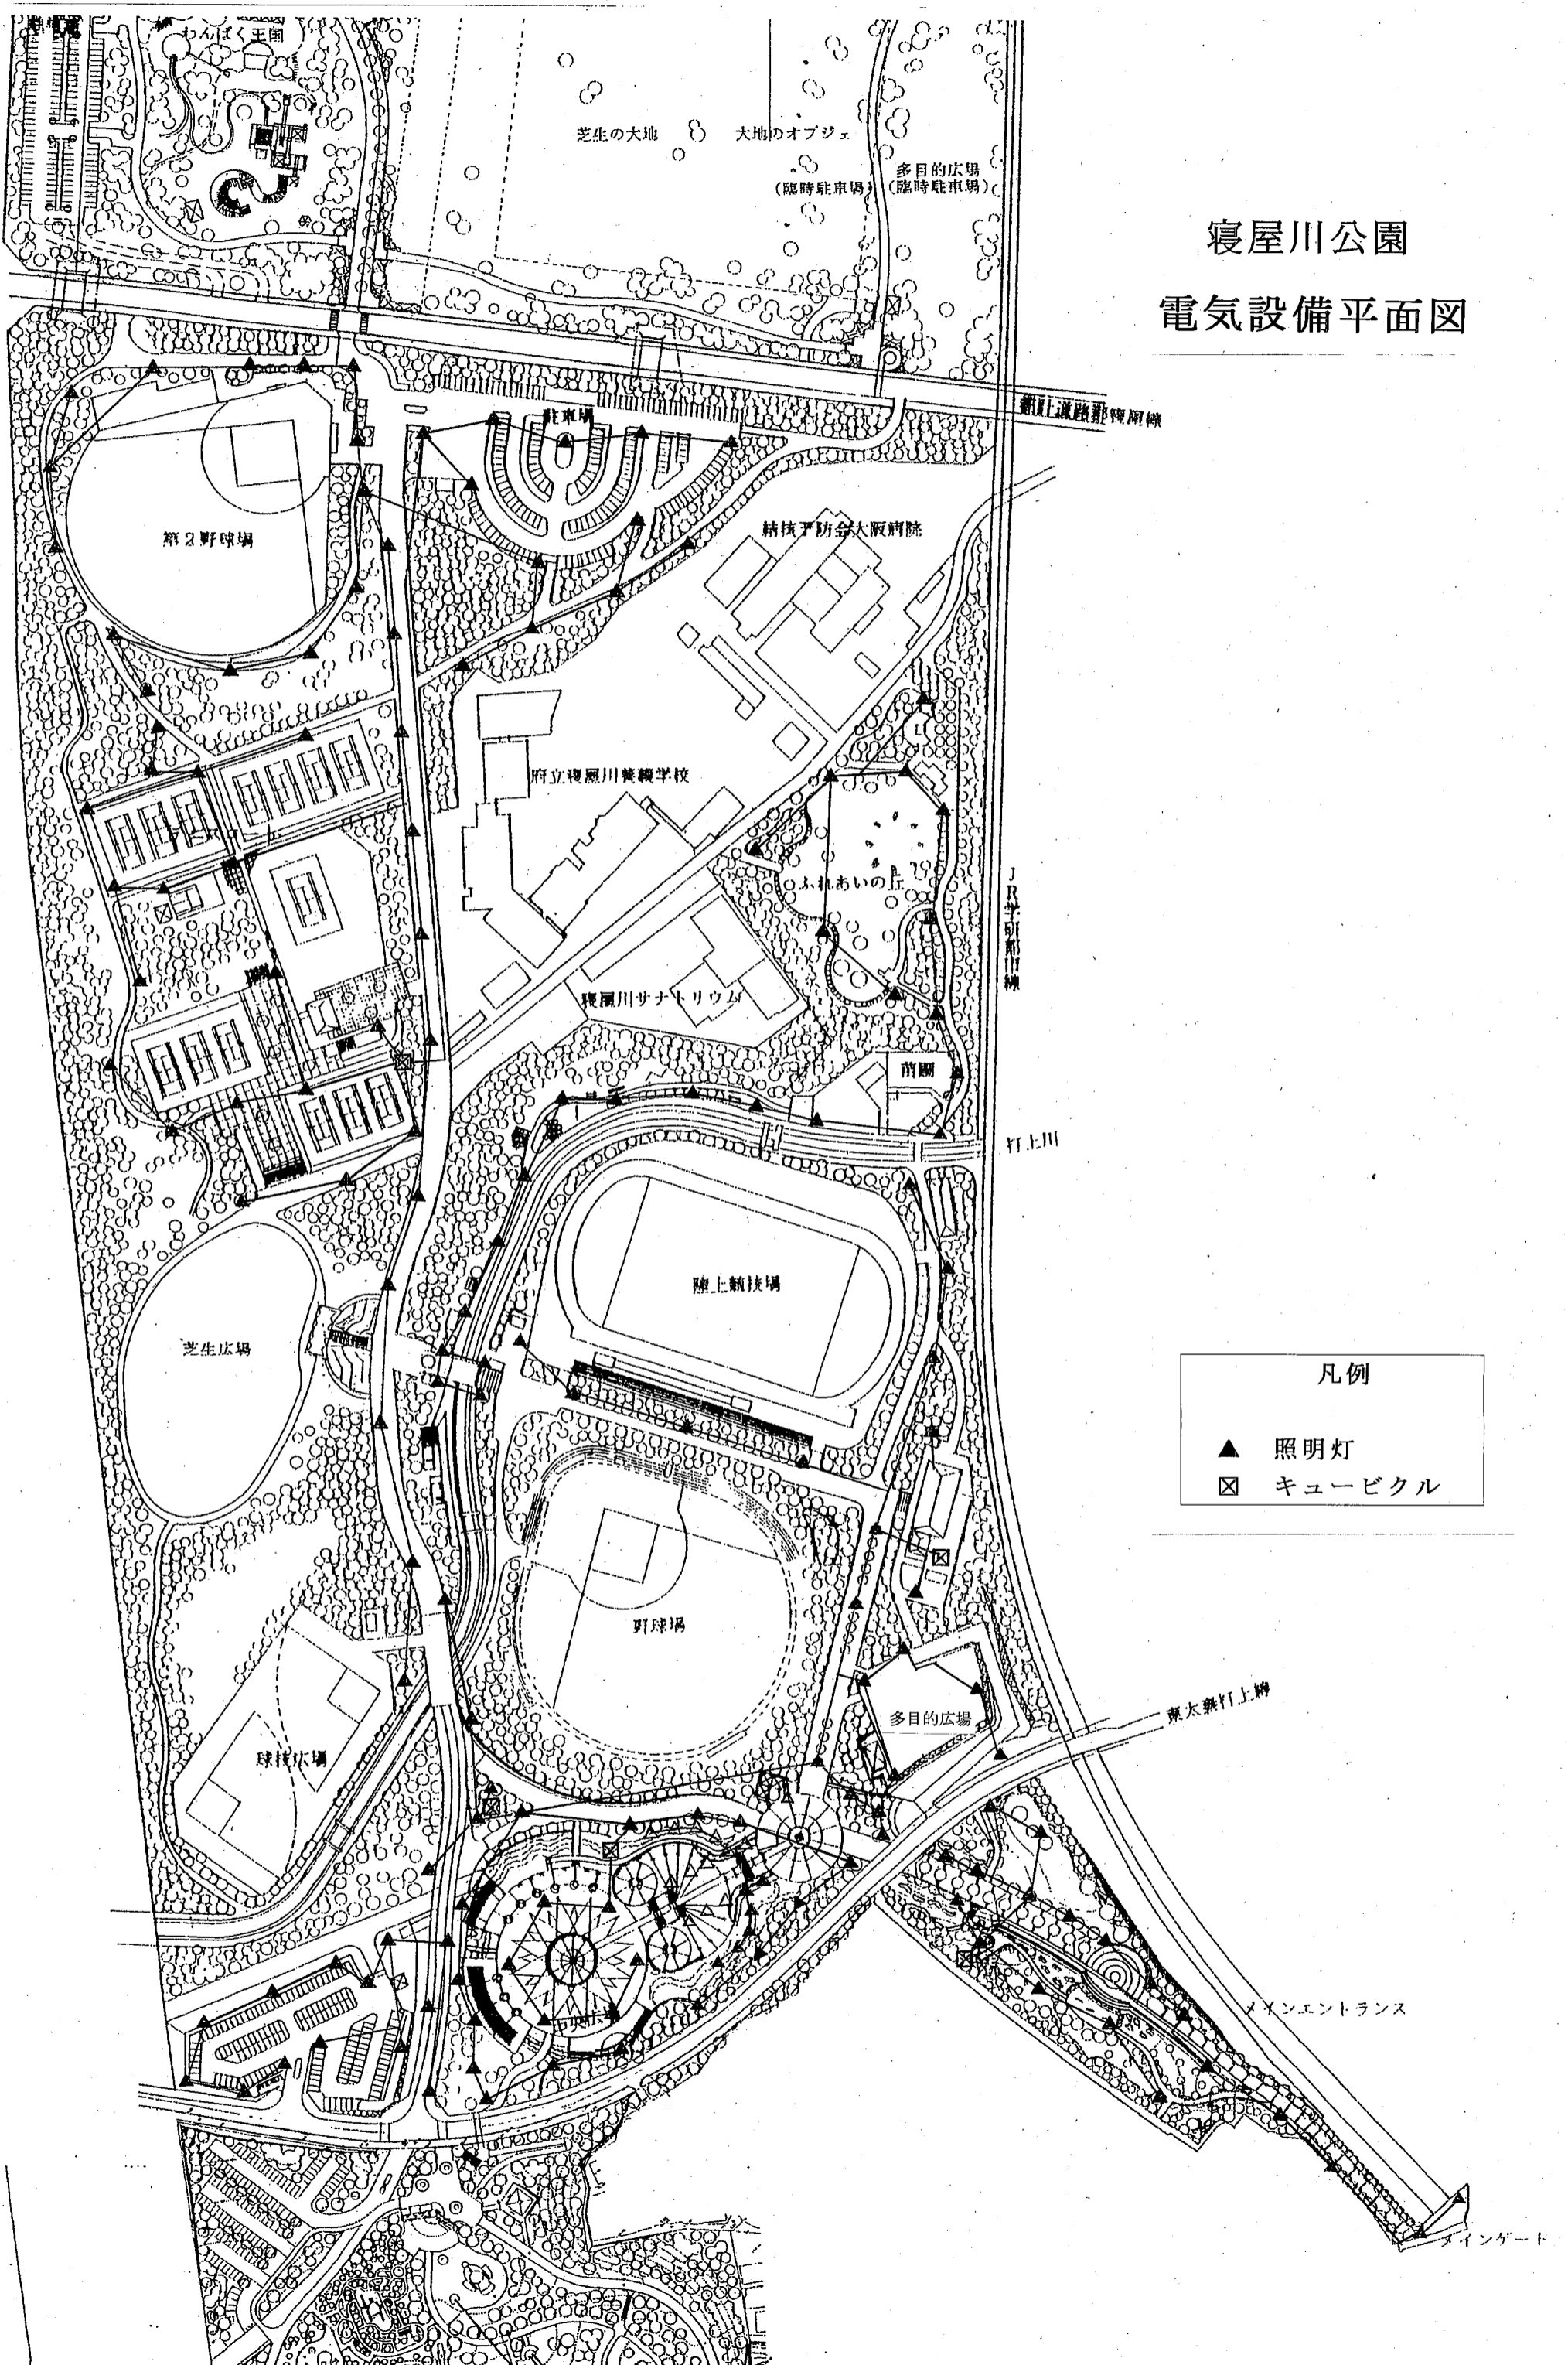

凡例	
▲	照明灯
☒	キュービクル

# 電気設備関係図 寝屋川公園(南地区)

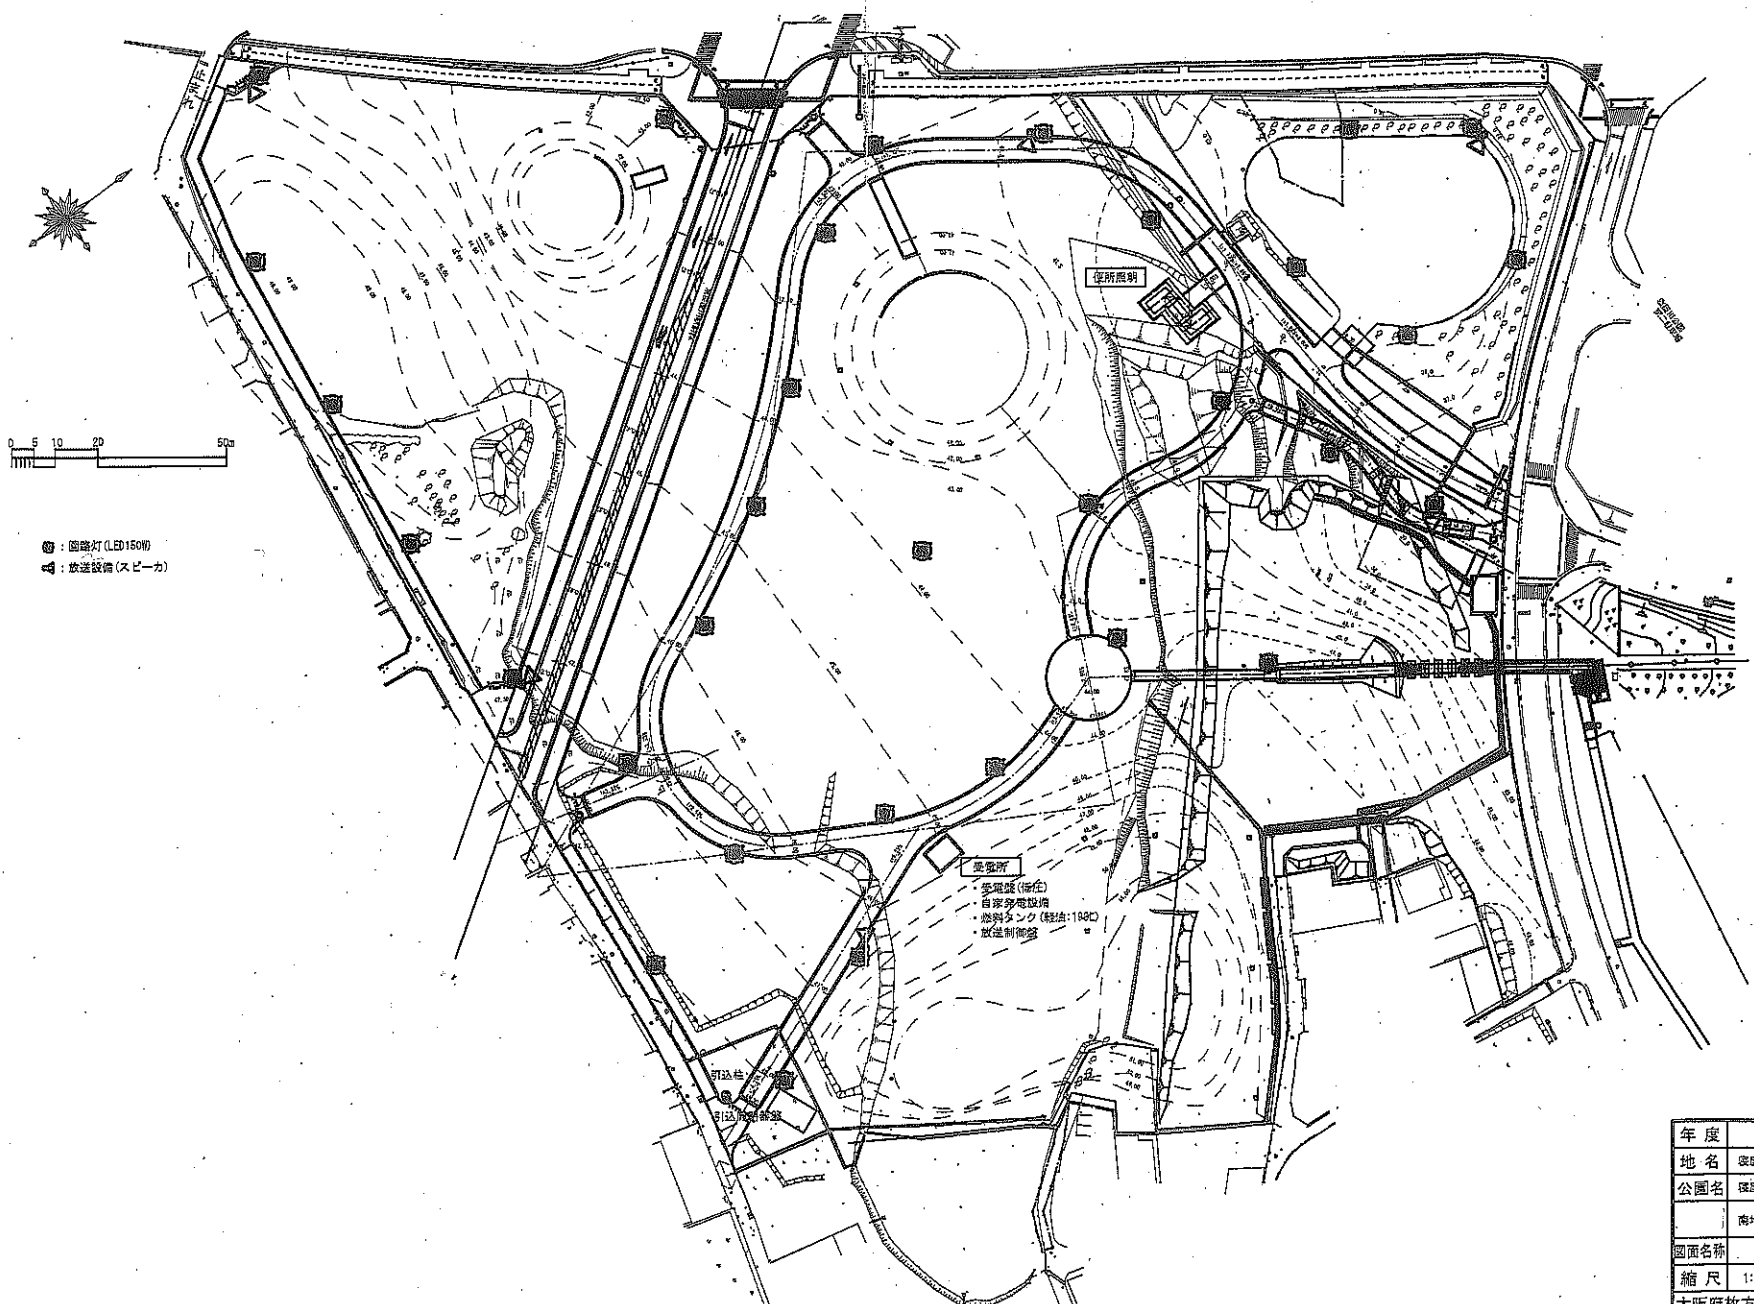


年度	1	月	日
地名	寝屋川市寝屋川公園地内		
公園名	寝屋川公園		
	南地区電気及び放送設備		
図面名称	配線図		
縮尺	1:800	設計	園路帯
大阪府枚方土木事務所			



# 寝屋川公園


## 下水・排水設備設備平面図

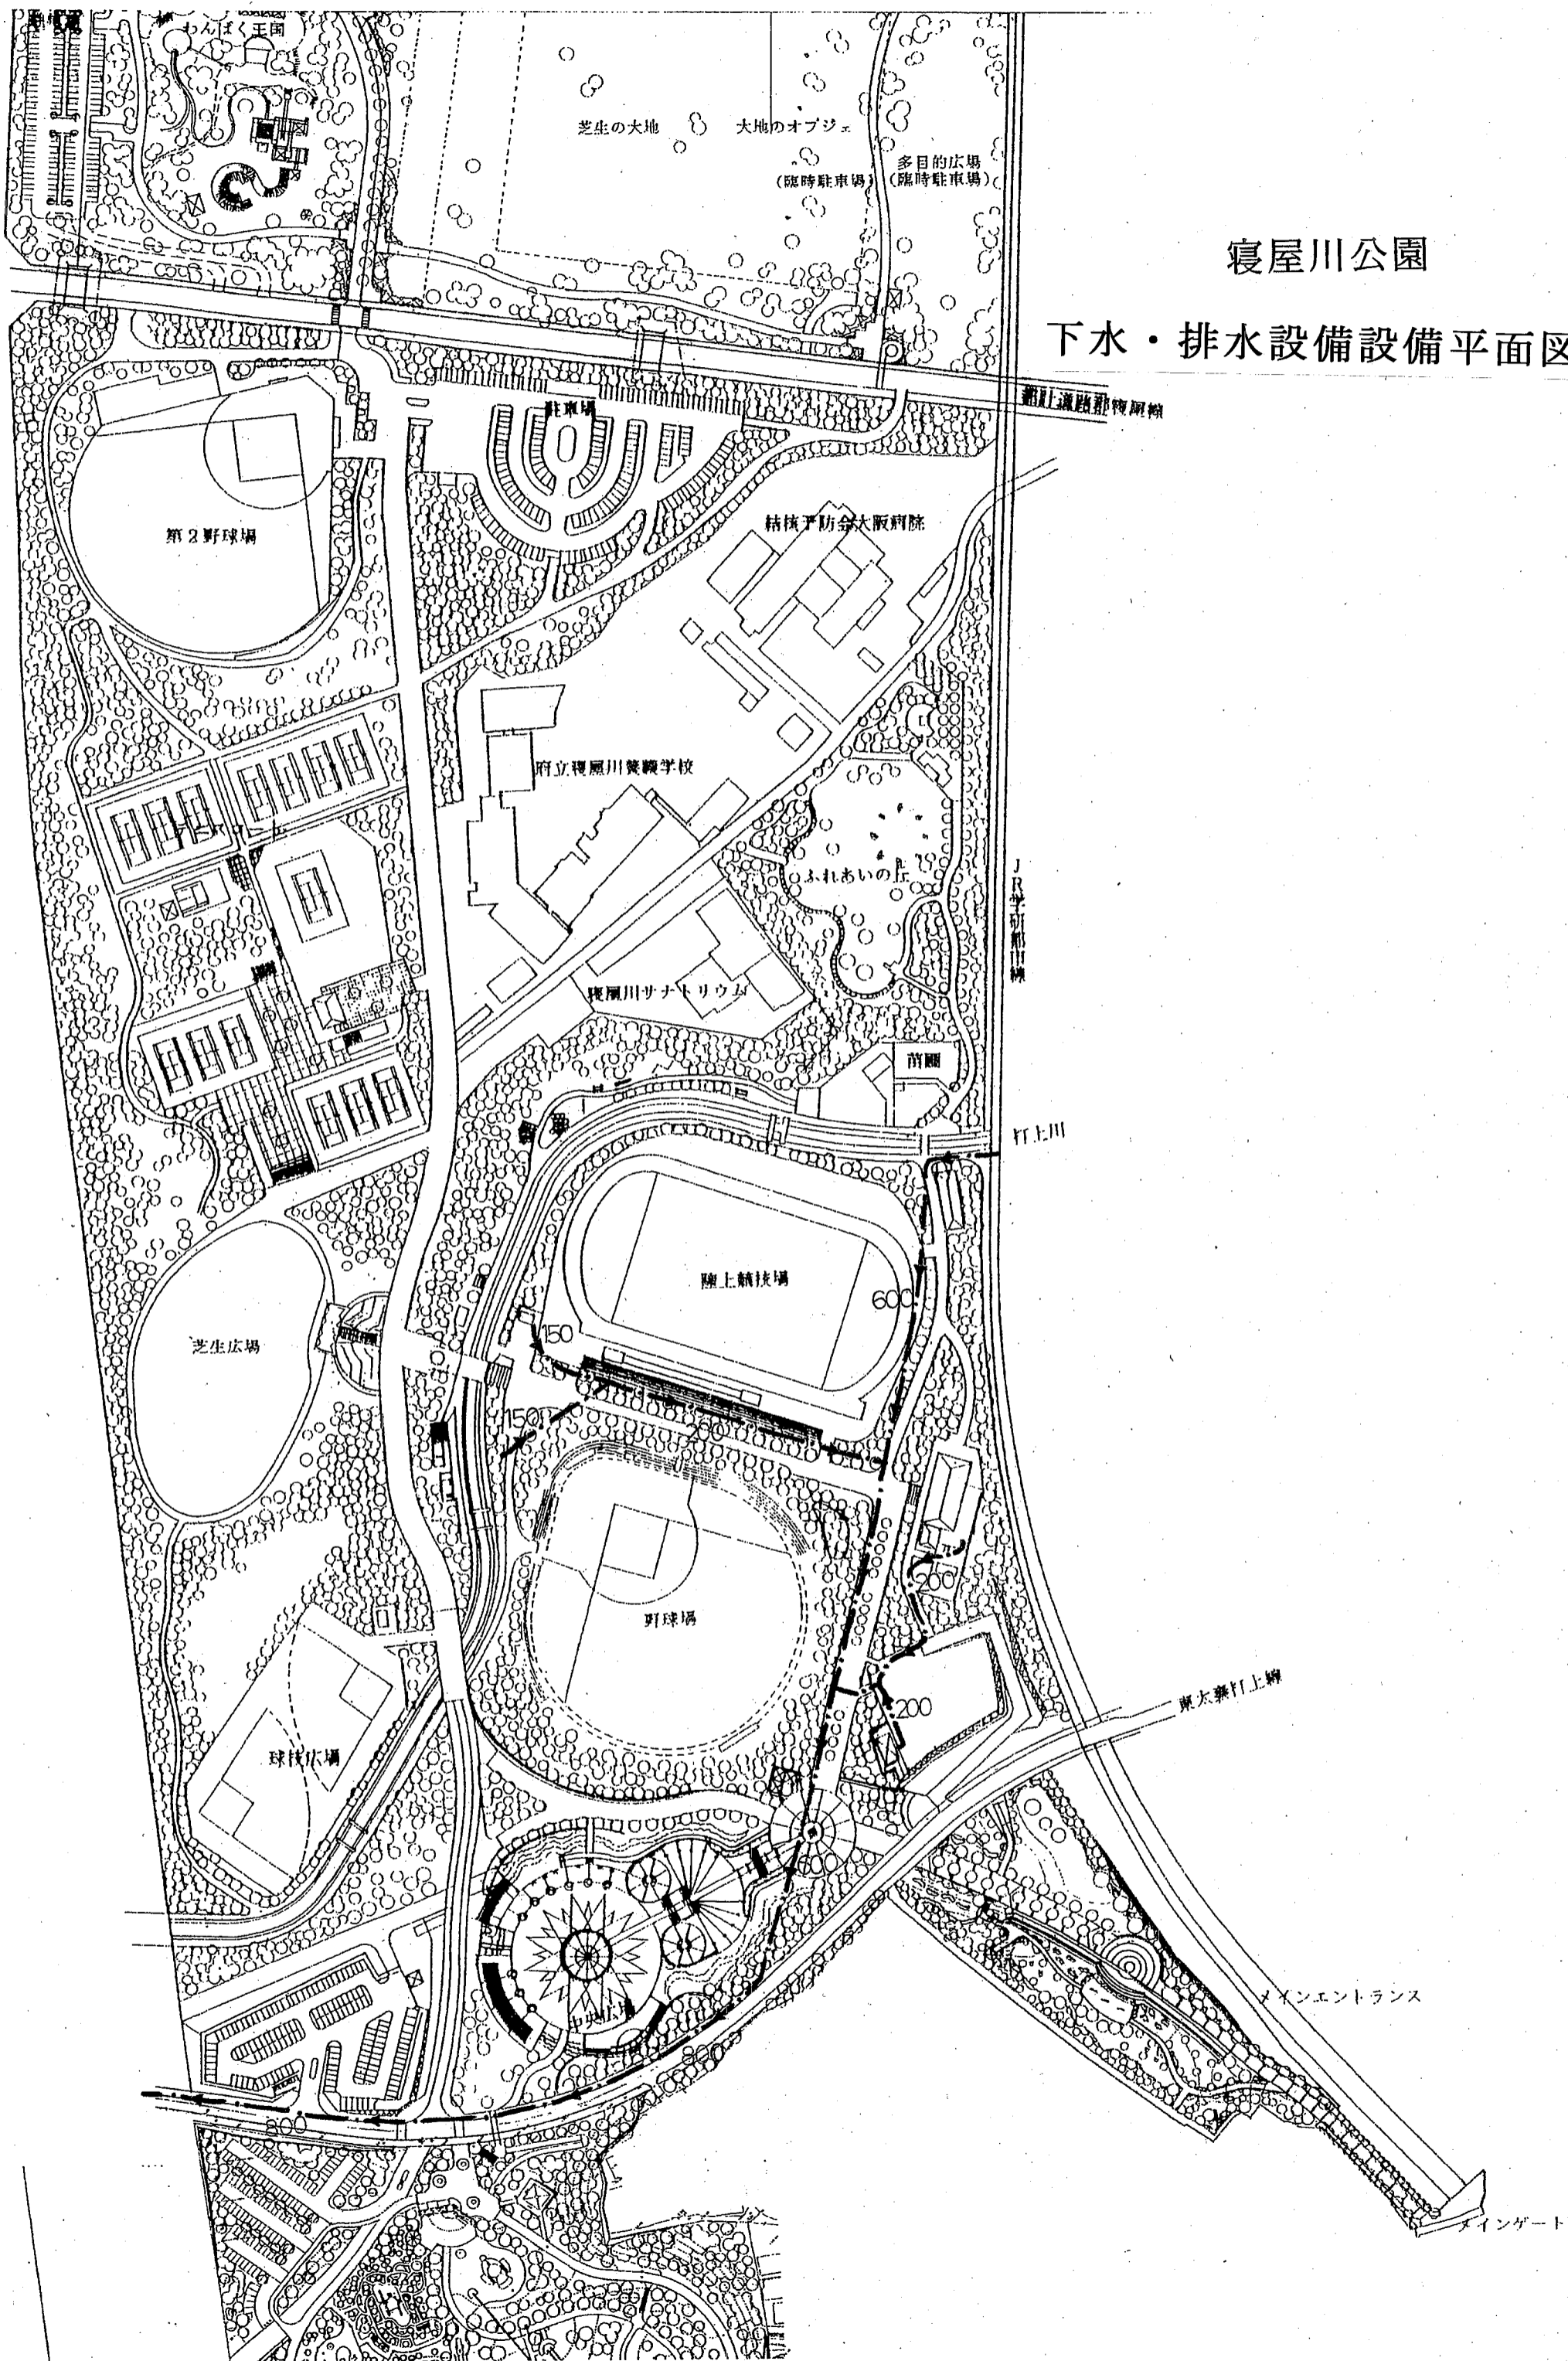



# 寝屋川公園(南地区) 下水・排水設備関係図

## 雨水・排水設備平面図

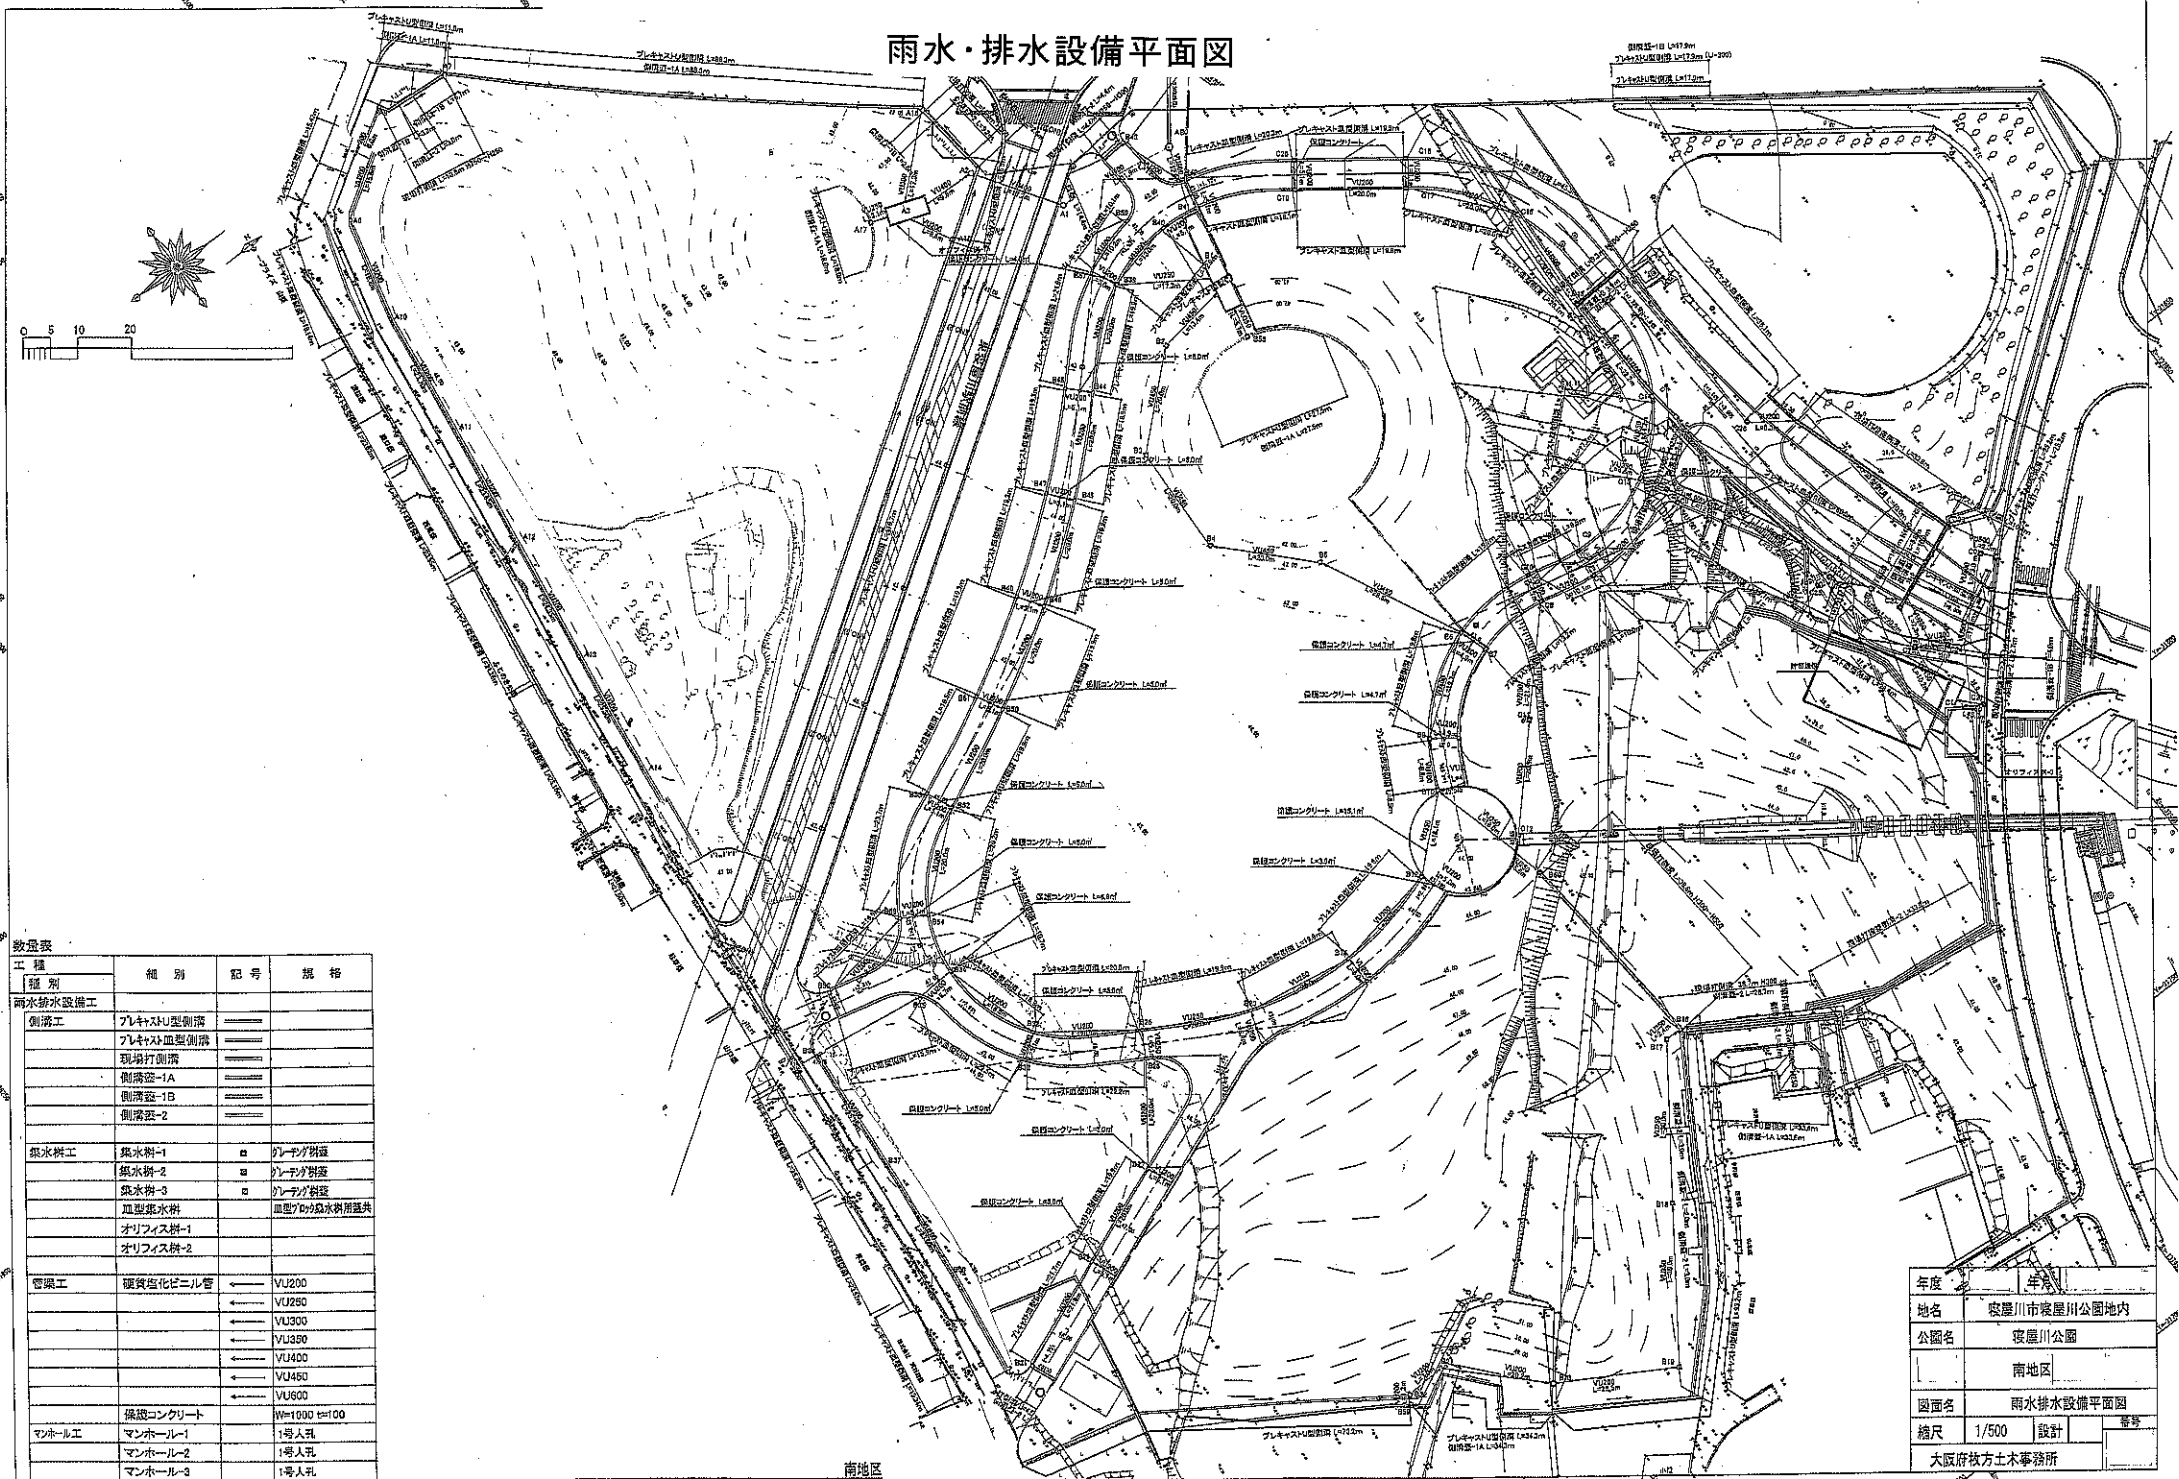

年度	平成
地名	寝屋川市寝屋川公園地内
公園名	寝屋川公園
	南地区
図面名	雨水排水設備平面図
縮尺	1/500 設計
	大阪府枚方土木事務所








寝屋川公園管理事務所 3

2F  
(2,000)

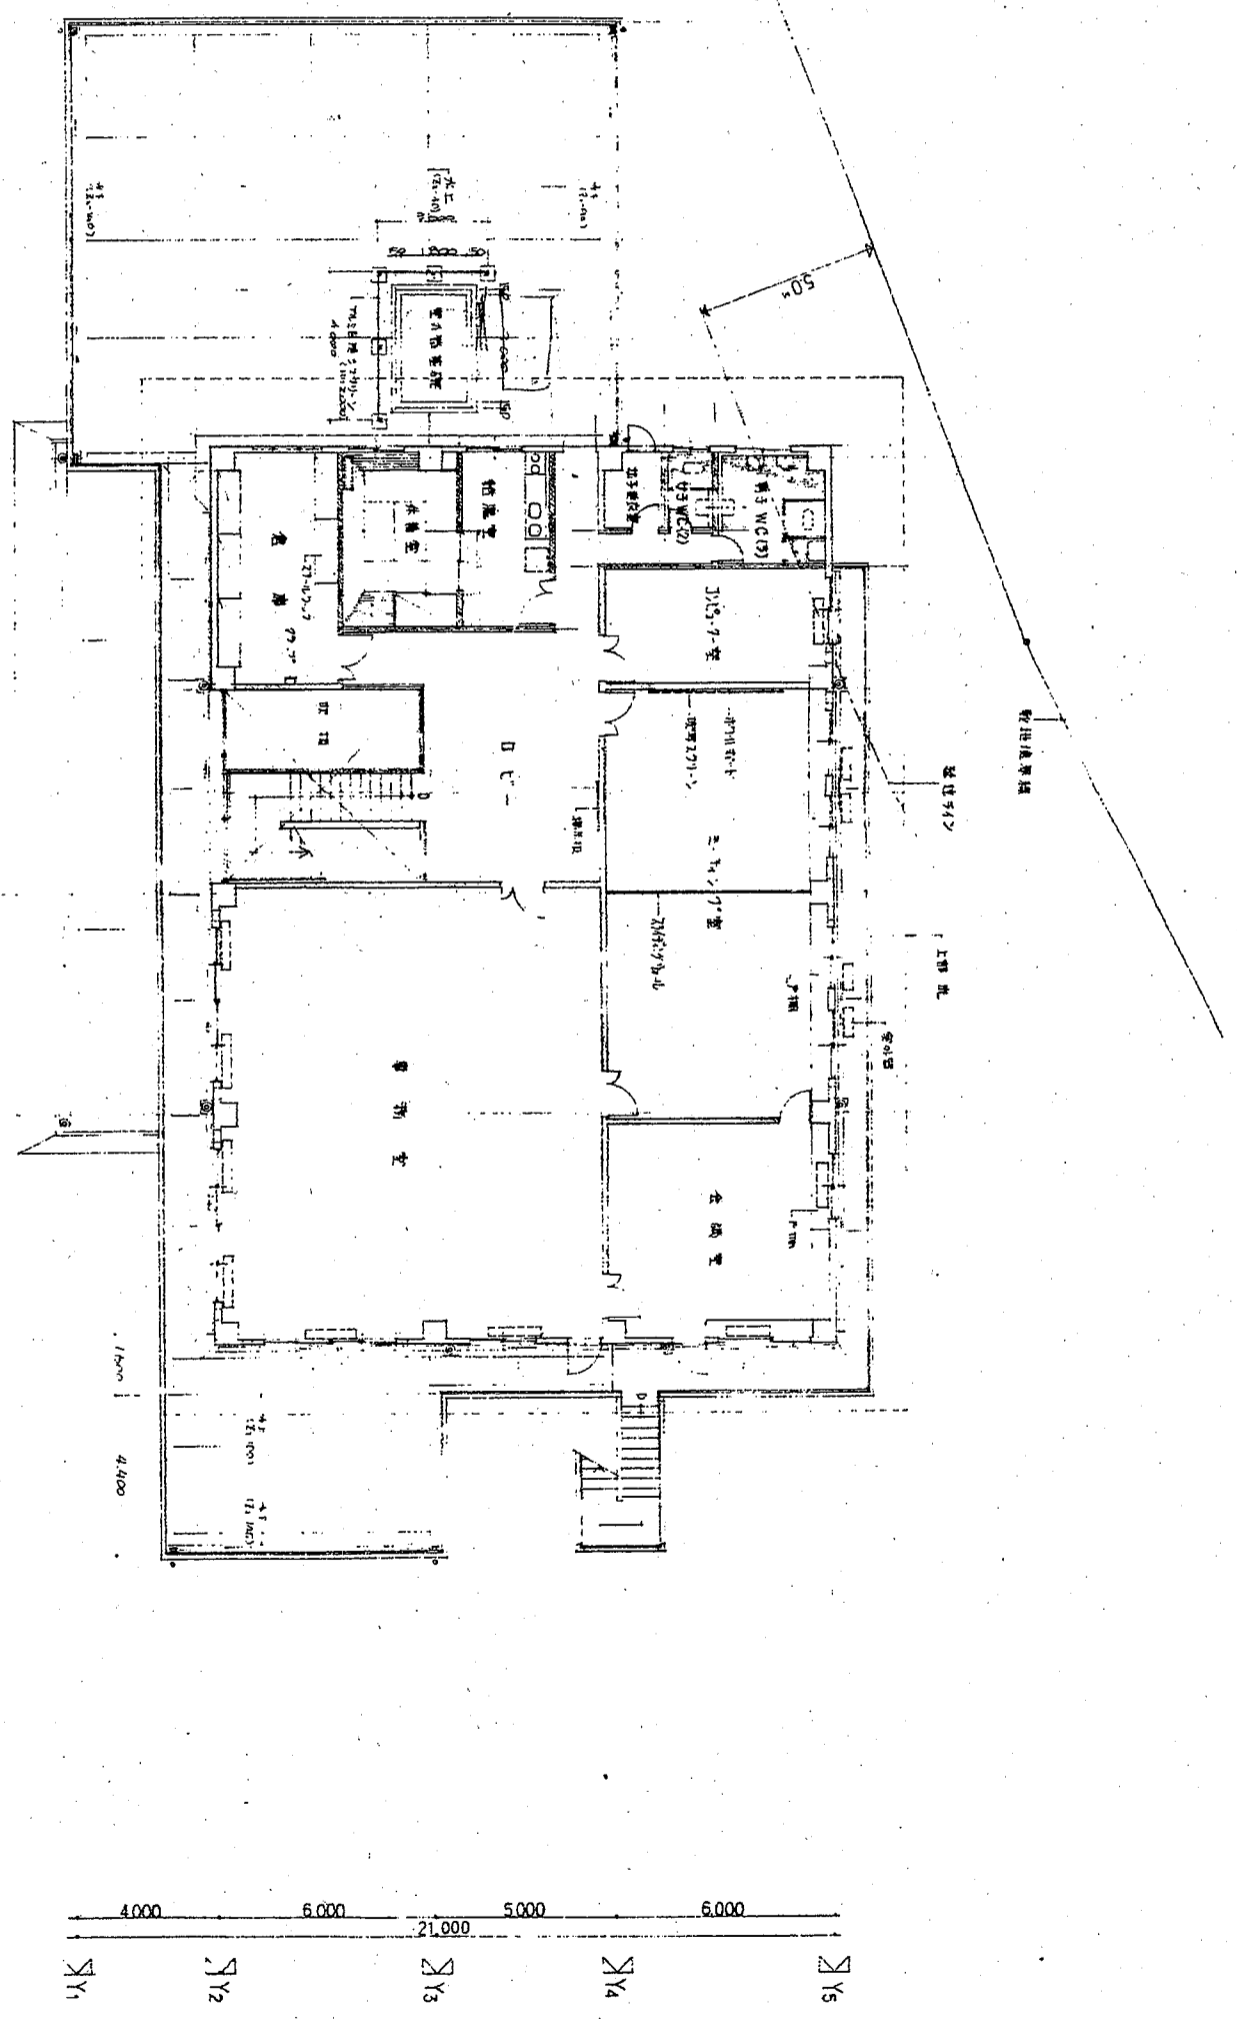


X1 6,000  
X2 6,000  
X3 6,000  
X4 6,000  
X5 6,000  
X6 6,000  
X7 6,000  
X8 6,000


事業名	公園経理施設事業
工事名	寝屋川公園 2階 平面図
図面番号	No. 08 全巻 A4
図面サイズ	縦 1/100
作成年月日	年 月 日
作成者	
承認者	
作成場所	大阪府東部公園事務所
作成機	
作成ソフト	
作成者	(株)INAA建築研究所大阪支店




# 主要建物図面 寝屋川公園野球場 1

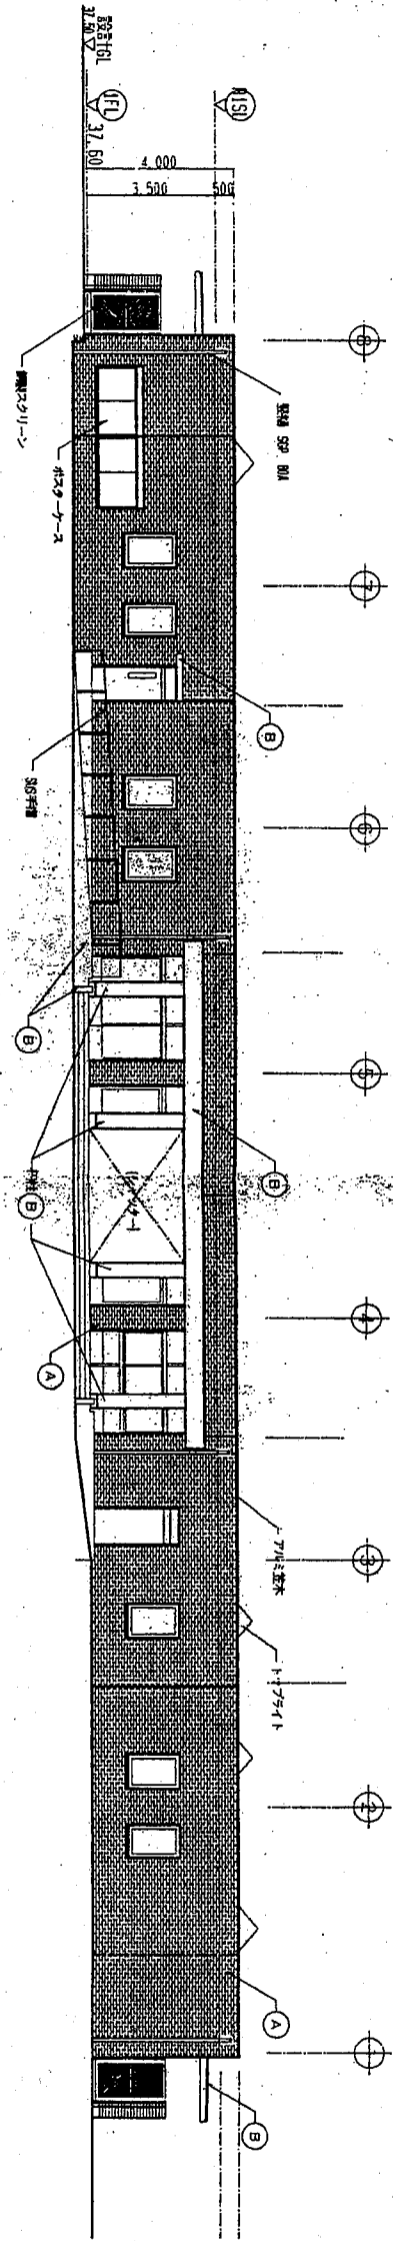


北立面図 S=1/100

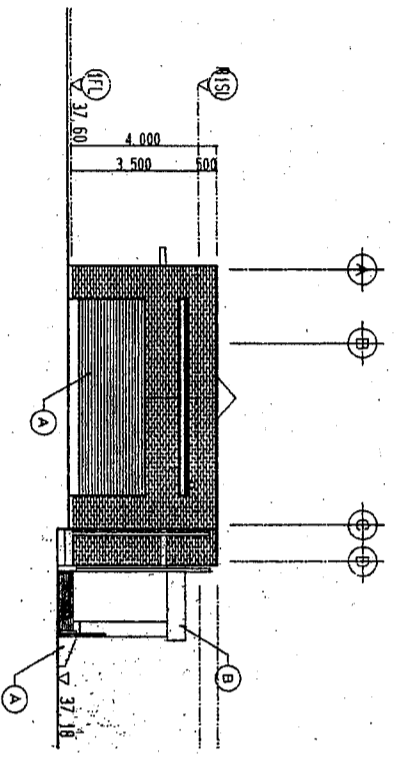

東立面図 S=1/100

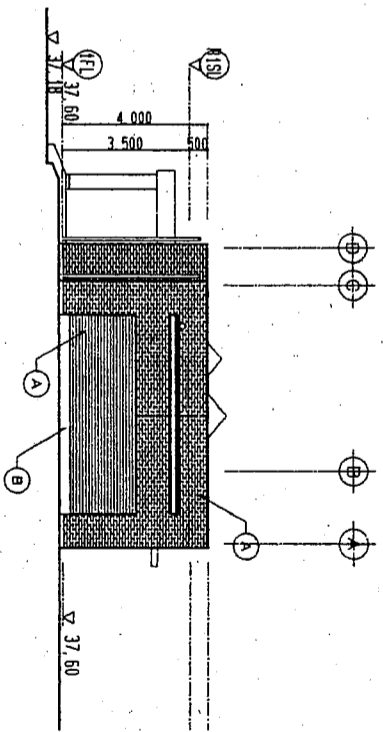

西立面図 S=1/100

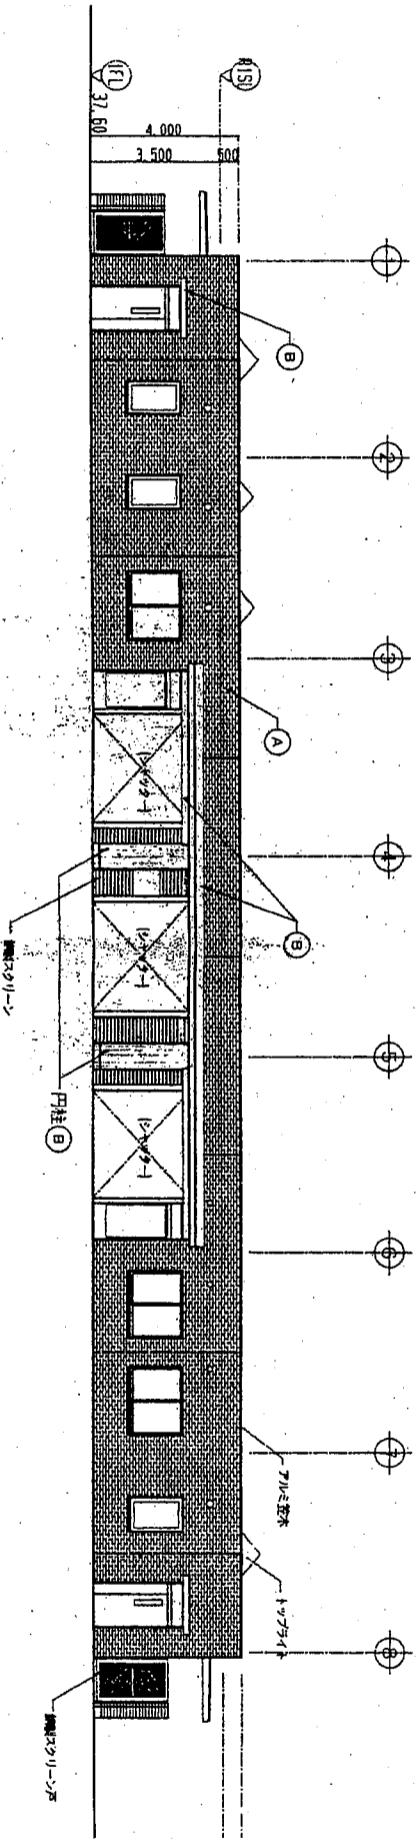

南立面図 S=1/100

凡例

A	レゾナンス
B	コンクリート


スライプ階段

1階部分  
S=1/100  
縮尺

年度	平成7年3月
地名	寝屋川打上地区
公園名	寝屋川公園
工事名	寝屋川公園野球場 管理棟 新築工事
図面別	建築工事 立面図
縮尺	1/200
縮尺	設計
縮尺	A
縮尺	G

大阪府 東部公園事務所


# 主要建物図面 | 寝屋川公園野球場 2

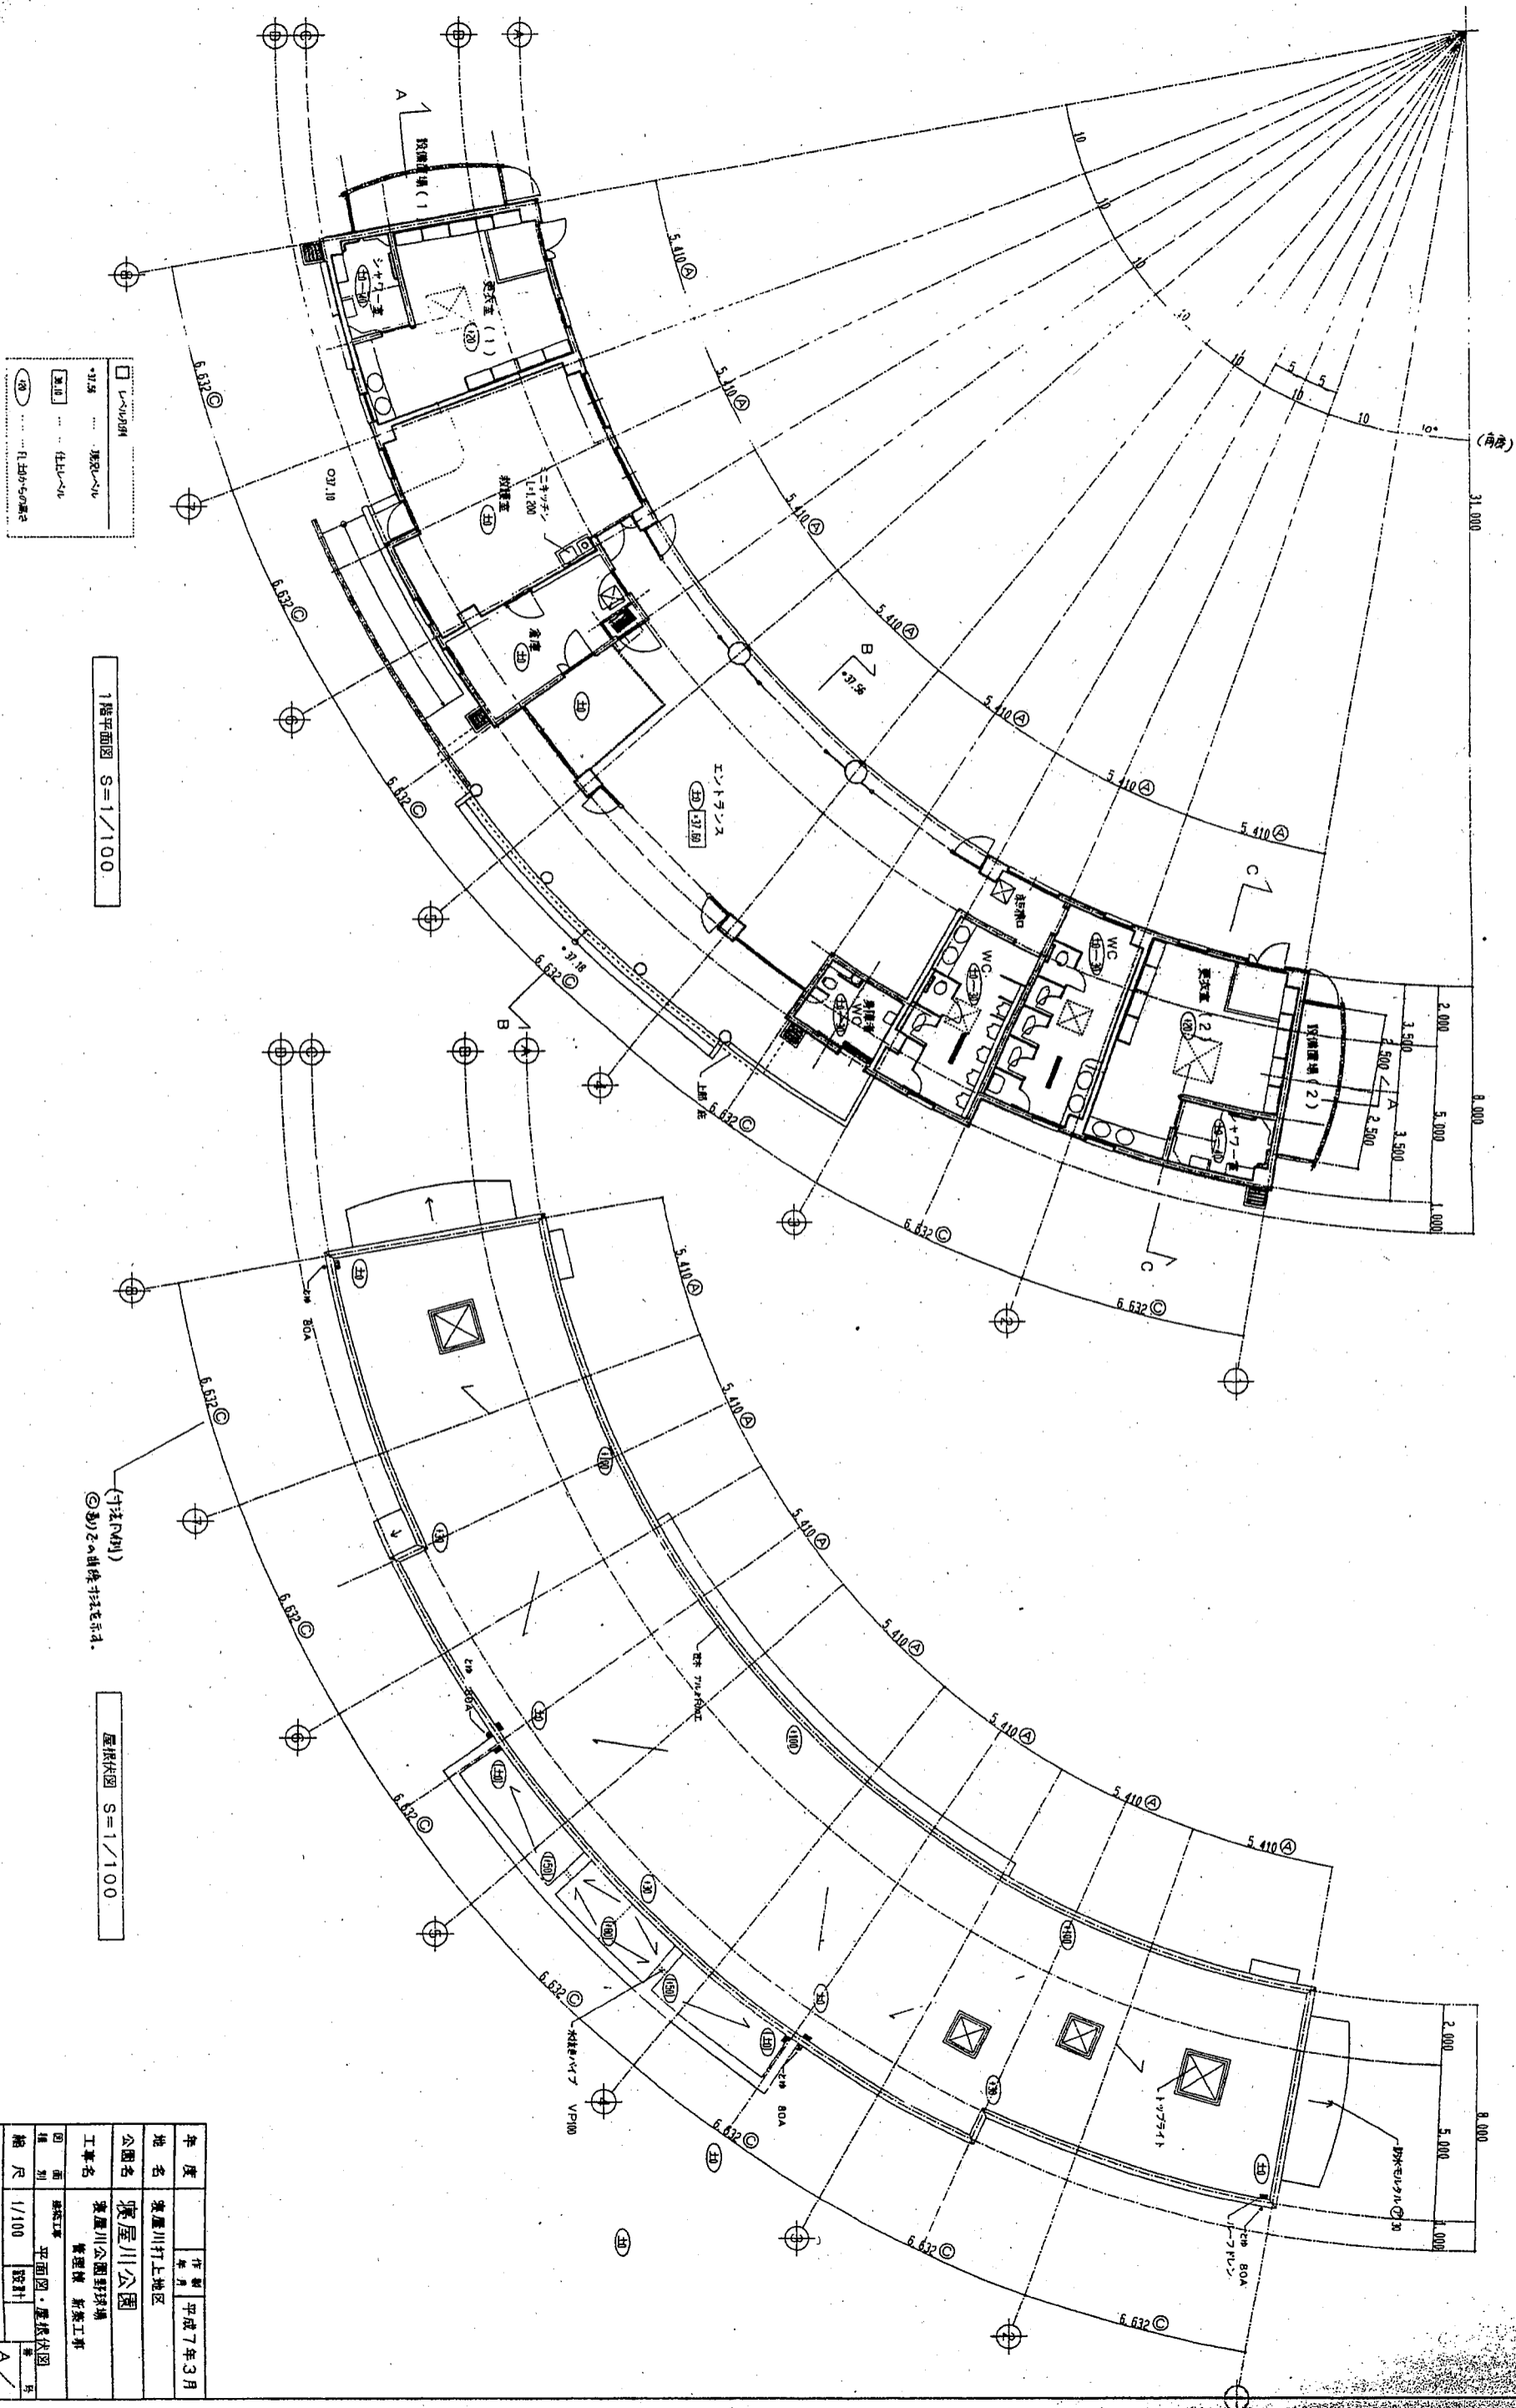


1階平面図 S=1/100

屋根平面図 S=1/100

年度	平成7年3月
地名	寝屋川打上地区
公園名	寝屋川公園野球場
工事名	管理棟新築工事
図面別	平面図・屋根伏図
縮尺	1/100
設計	大塚洋 東部公園事務所
番	5
頁	A/5

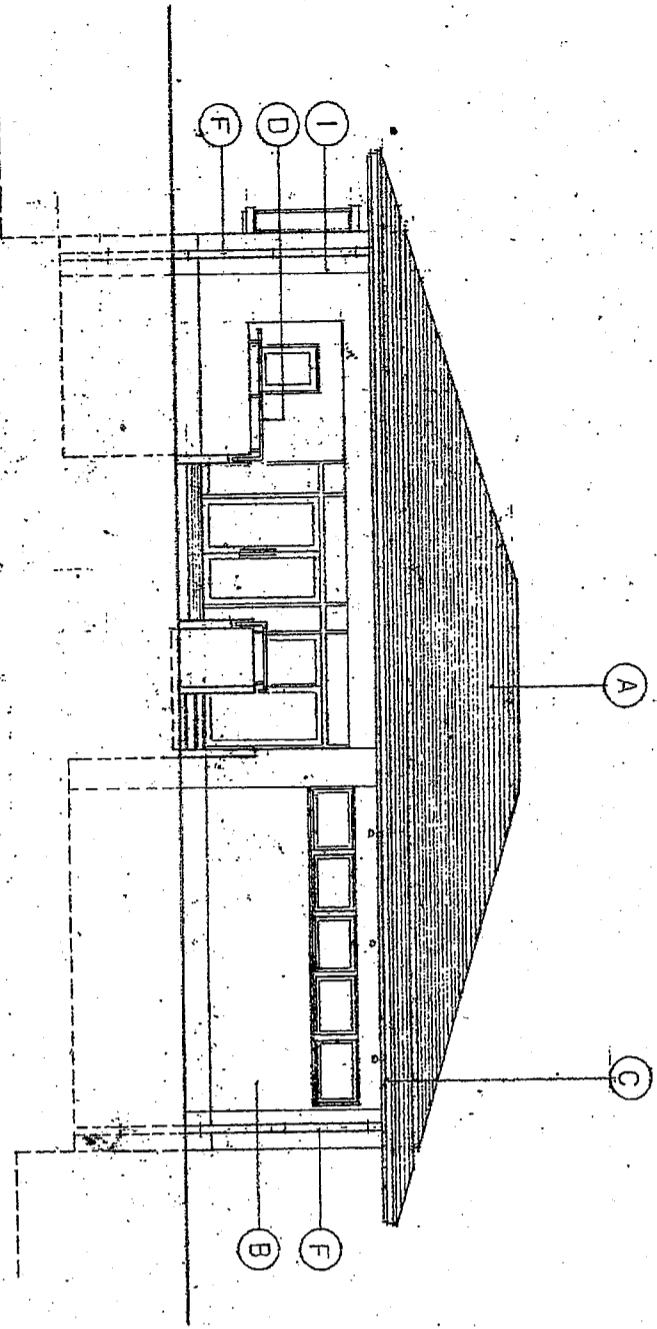

北立面图 1/100

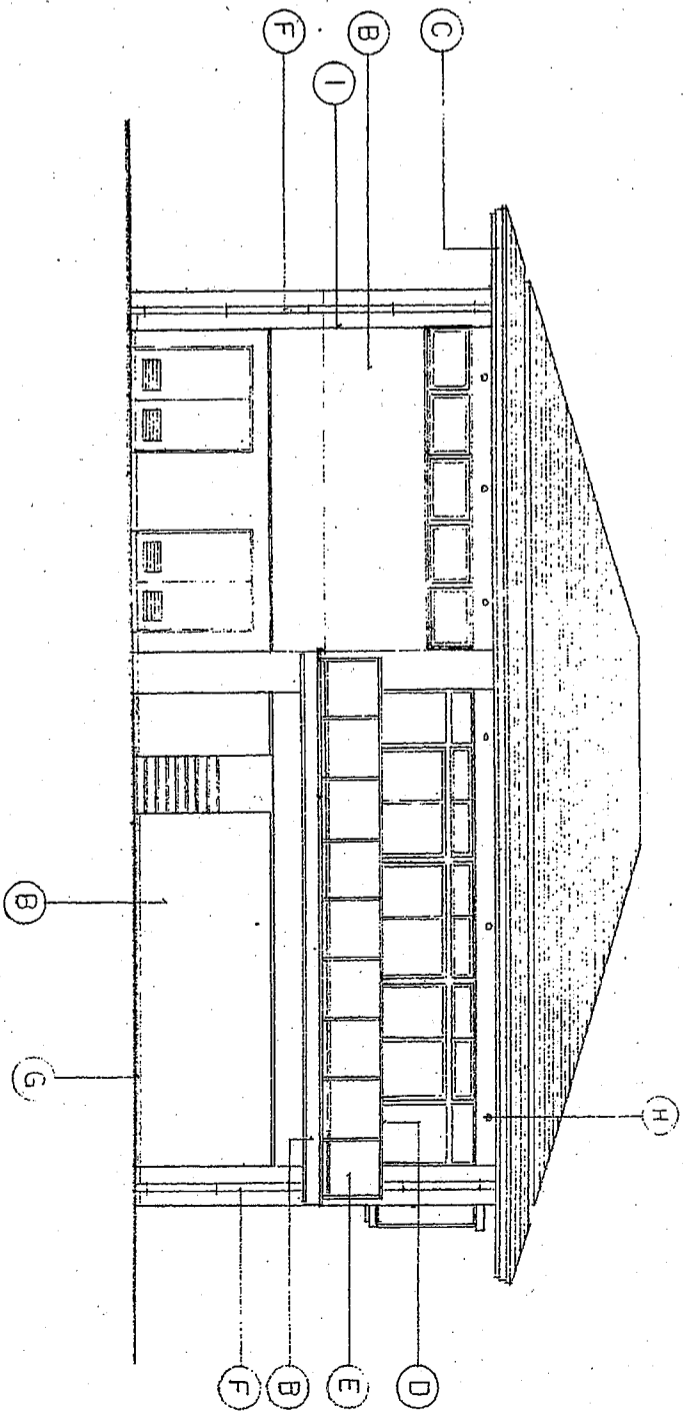


南立面图 1/100

主要建筑物图面



# 寝屋川公園 給水設備平面図

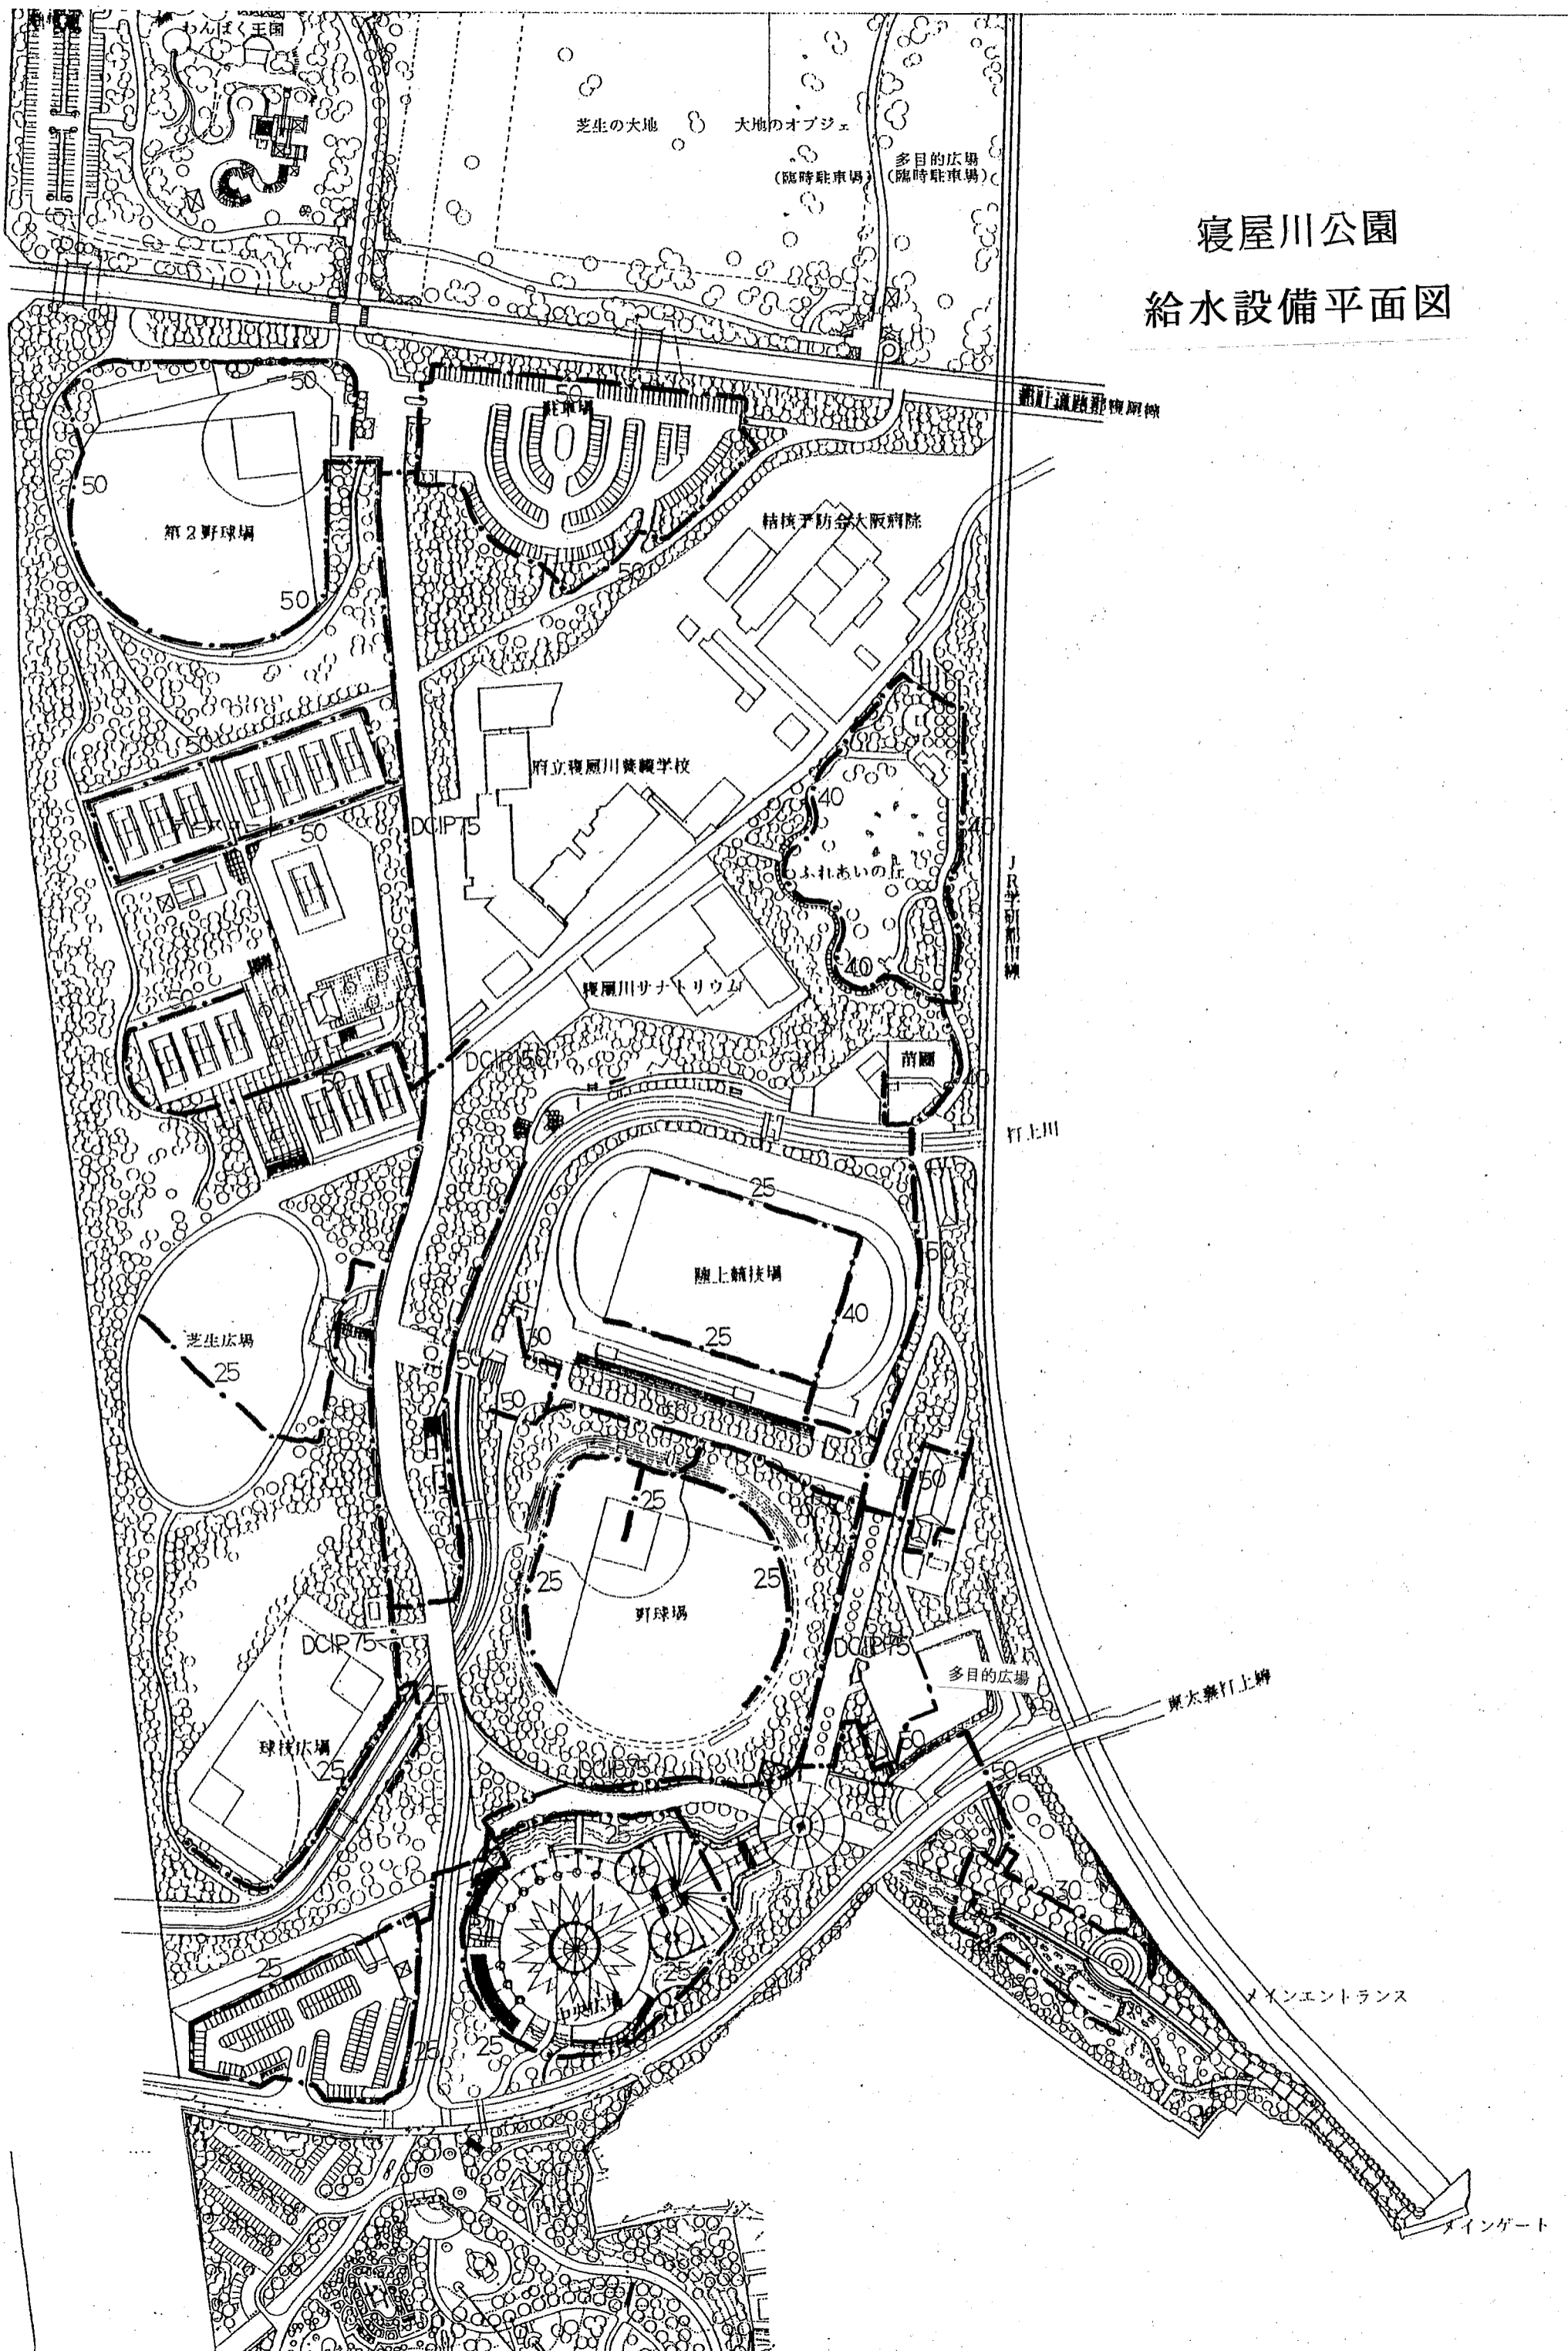





# 寝屋川公園 禁煙箇所図

