

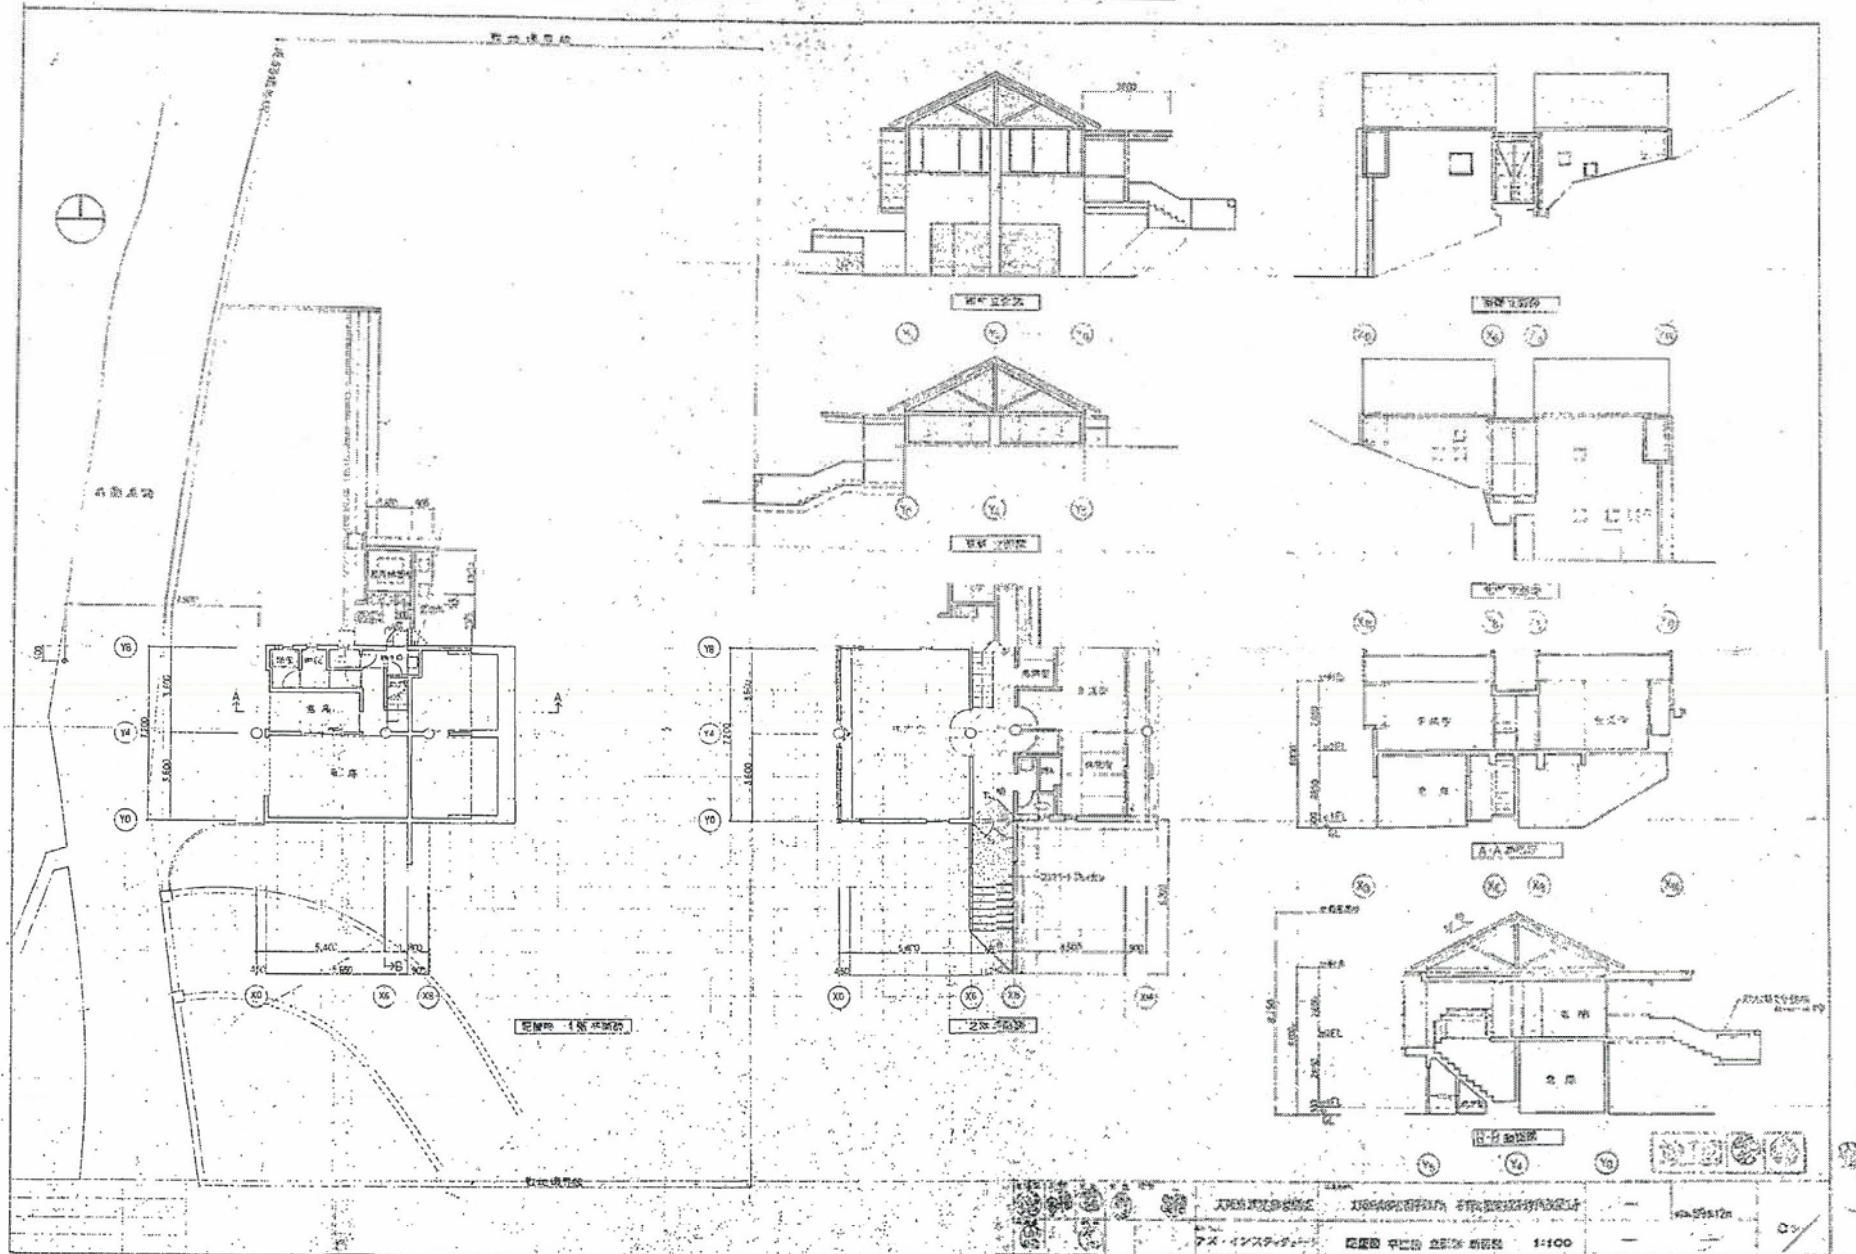
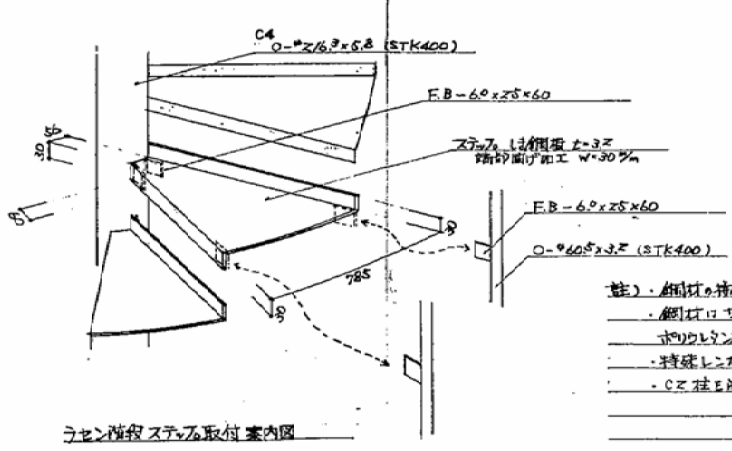
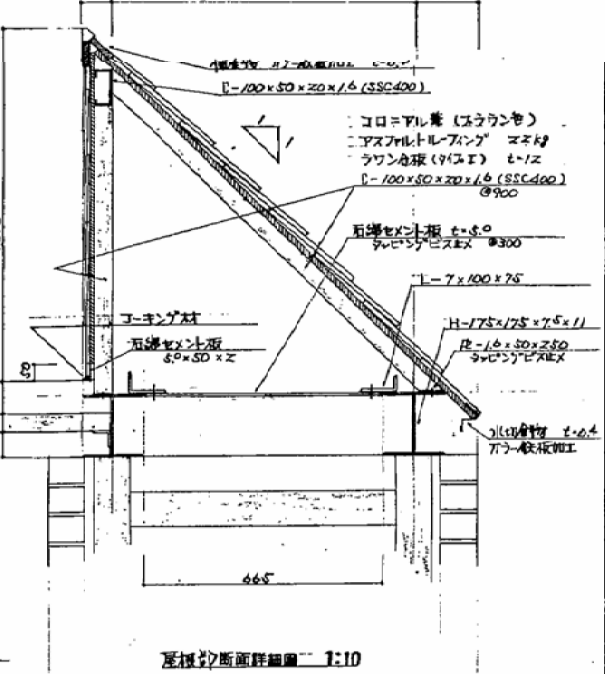
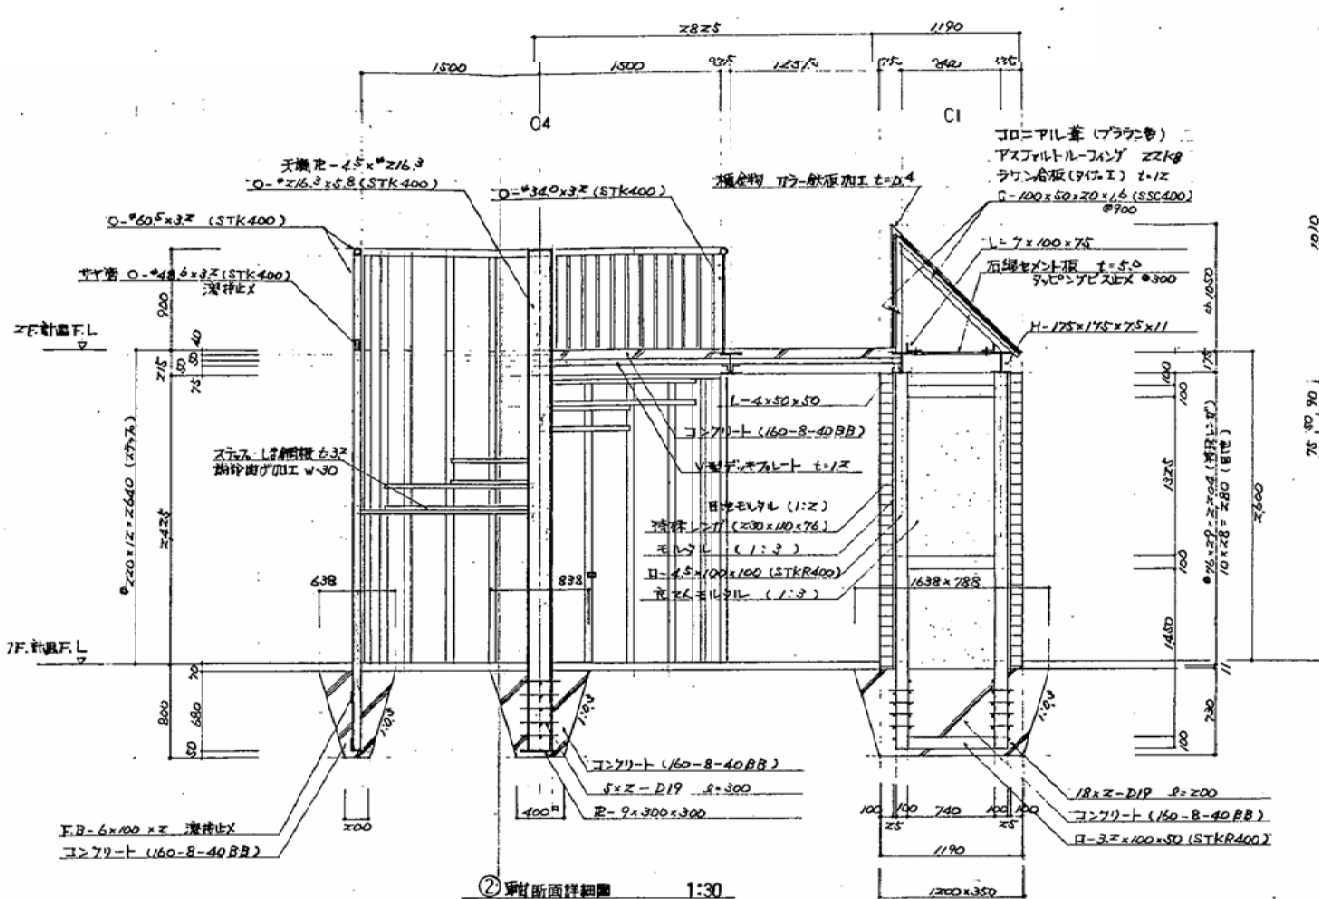
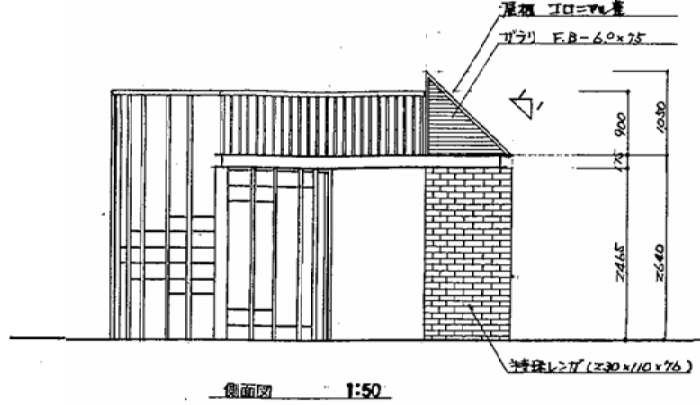
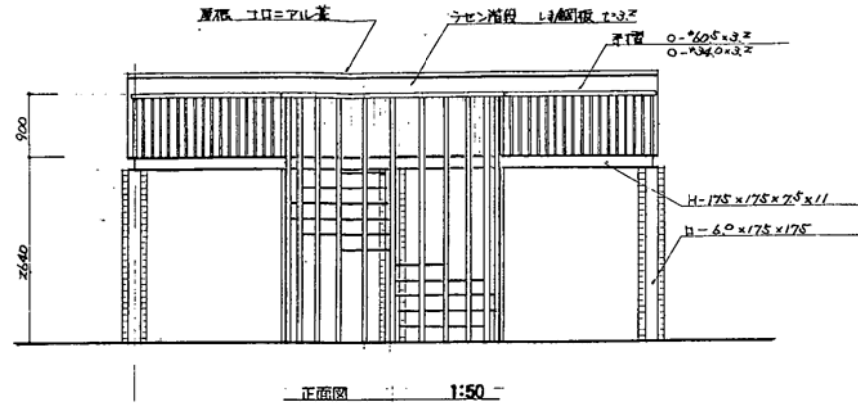
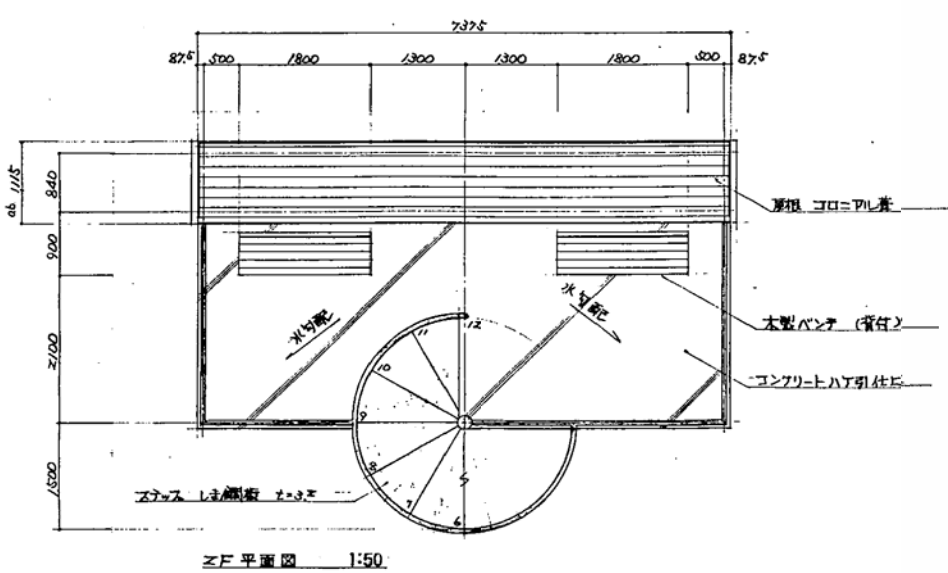


長野公園 事務所 平面図・立面図

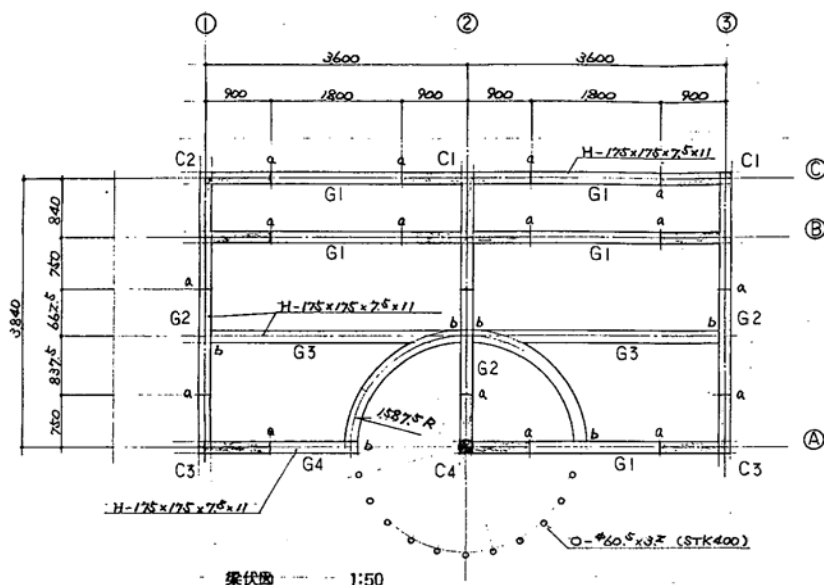

展望台 シェルター


長野地区 展望台

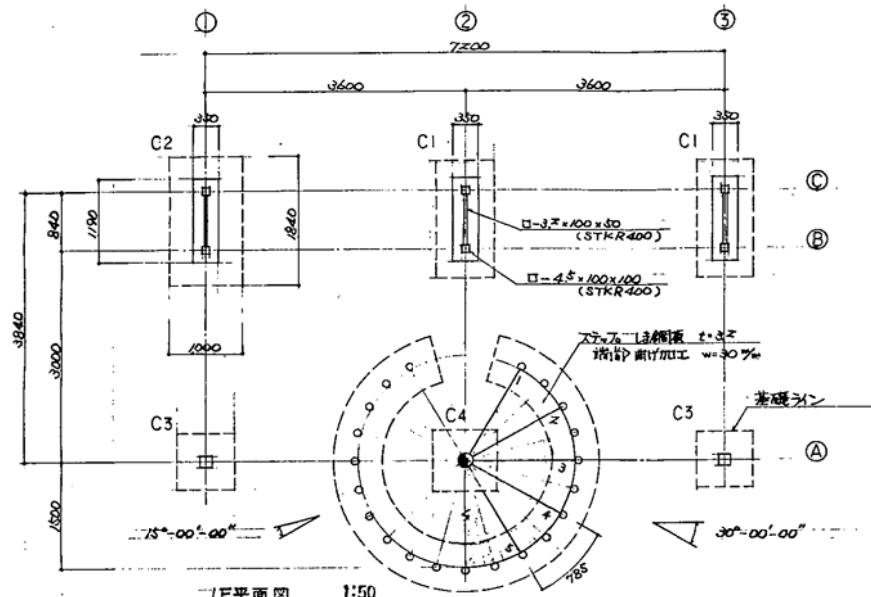


註) 鋼材の持重は特記の場合を除き、設計持重とし、見掛け分は示しません。
 ・鋼材の寸法は、日本鋼管(株)の規格に準拠し、必要に応じて、日本鋼管(株)の規格に準拠する。
 ・鋼材の寸法は、日本鋼管(株)の規格に準拠し、必要に応じて、日本鋼管(株)の規格に準拠する。
 ・鋼材の寸法は、日本鋼管(株)の規格に準拠し、必要に応じて、日本鋼管(株)の規格に準拠する。

事業名	長野地区 展望台	事業種別	公園施設
工事名	長野地区 展望台	工事種別	公園施設
設計図書	詳細図-5	設計者	長野地区 展望台
図面番号	2	全数	図示
設計年月日	3年 月 日	尺	
大阪府南部公園事務所			


河合寺地区 休憩所(展望台)

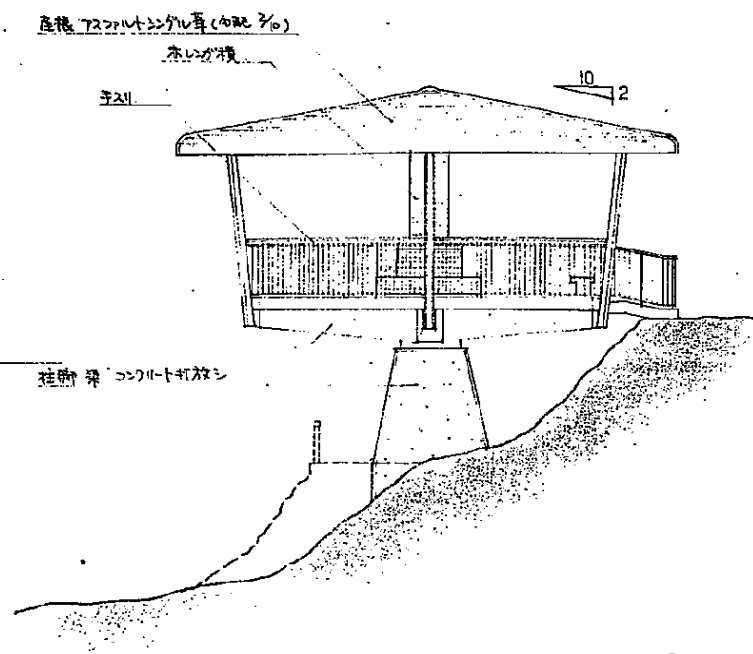


(C) 面 立面図 1/100

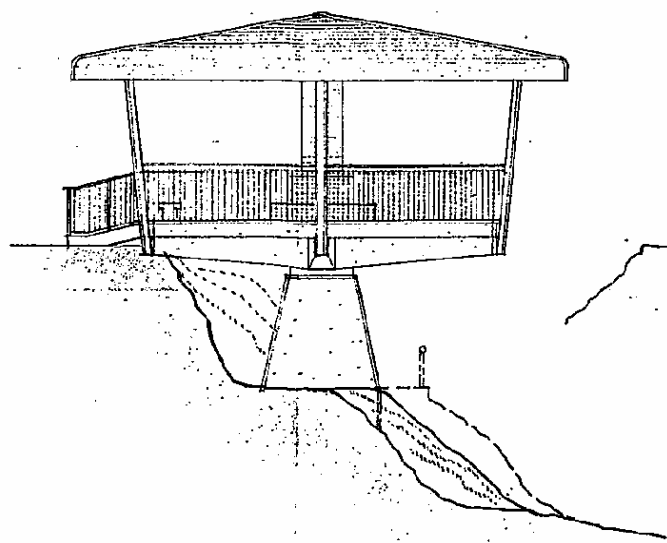


(A) 面 立面図 1/100

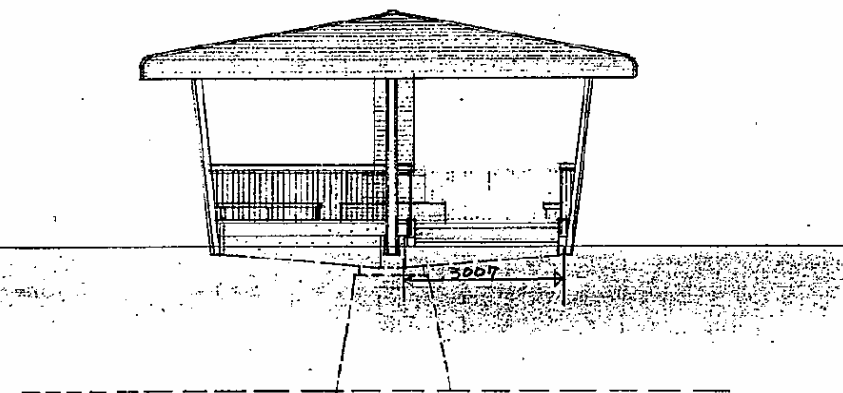

(B) 面 立面図 1/100

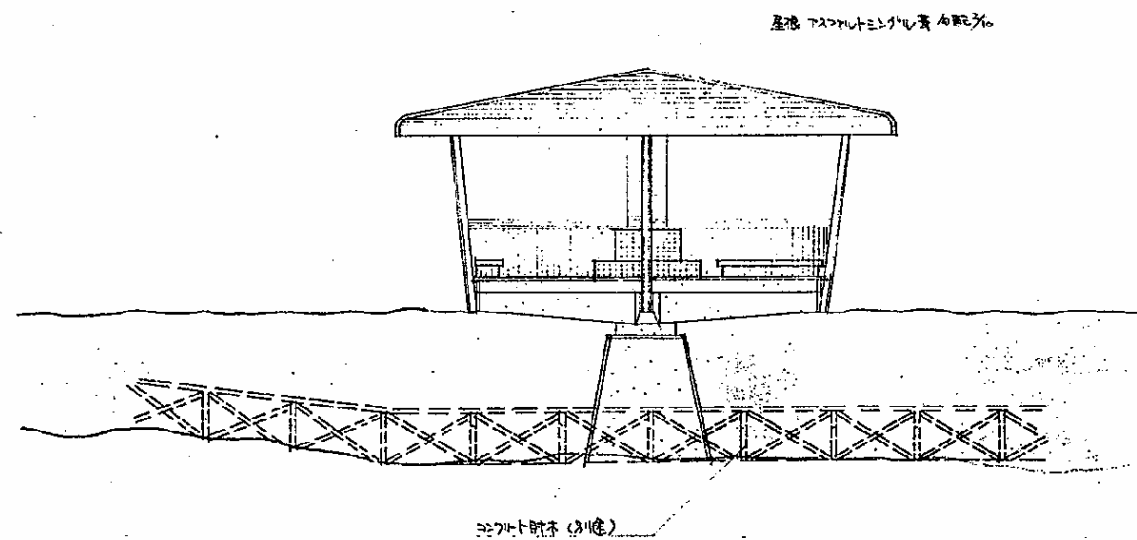


(D) 面 立面図 1/100

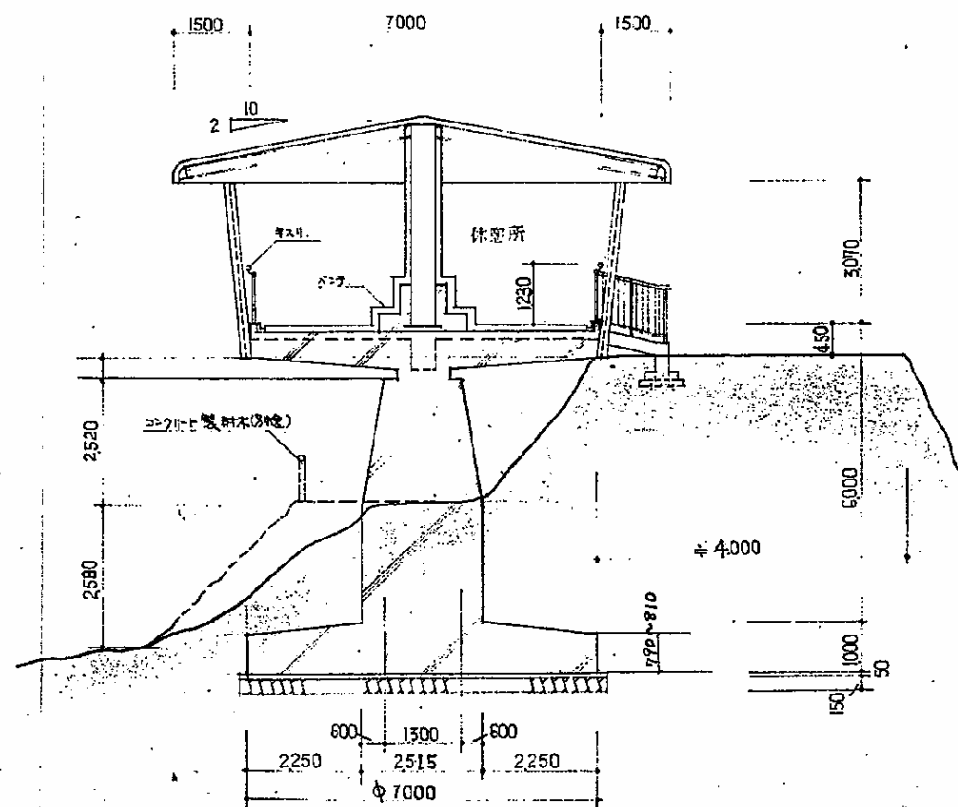

断面図 1/100

大阪府南部公園事務所


訂正			工事名称	長野公園 休憩所新築工事			図面名称	立面図 断面図		縮尺	1/100
			設計番号					株式会社 三和設計事務所		図面番号	4/9
			設計年月日	51. 10.				SANWA ARCHITECTURAL DESIGN OFFICE CO., LTD.			

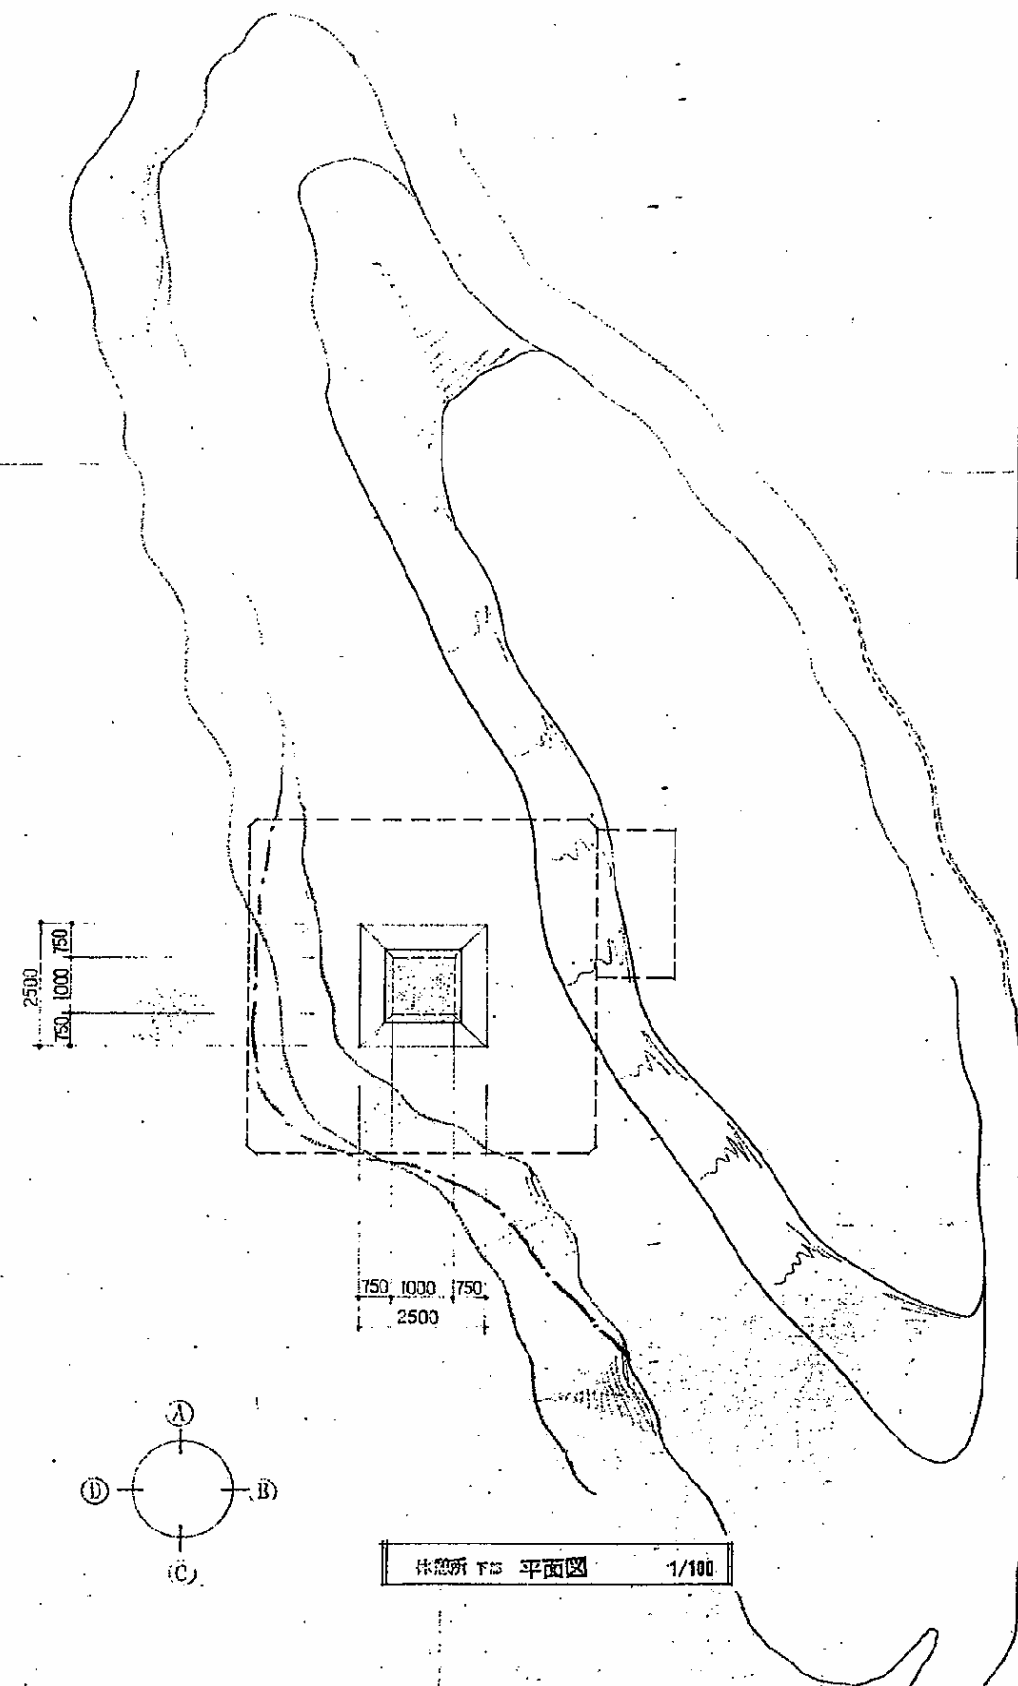


休憩所 平面図 1/100

建築概要		仕上表		面積表
構造	鉄筋コンクリート造 上鉄筋造 平床	名称	仕上	
基礎	鉄筋コンクリート造 独立基礎	床	床シタ平貼 模様の貼	
床板	鉄筋コンクリート造	巾木	モルタル塗金網板工 (部木は平貼)	<p>① 7000 X 1000 = 49,000 8000 X 8000 = 64,000</p> <p>床面積 — 49.00 (M²) 建築面積 — 64.00 (M²)</p>
柱・梁	コンクリート造 (両方)	柱・面	中柱 塩焼レンガ貼	
足・板	アスファルトコンクリート (両方)	柱・面	H形柱 シンクロ鋼板仕上	
天井	鉄筋コンクリート造 上鉄筋造 平床	天井	大平板 シンクロ鋼板仕上 20% 塩焼レンガ	
軒高	GL + 3800			
最高部高	GL + 4500			
床面積	49.00 (M ²)			

備考
 ・床シタ — 防湿モルタル塗金網板工。木版はバインダー450mm 釘付
 ・手すり — ステンレスパイプφ48×3.0mm加工 手すり高ステンレスパイプφ21.3×2.0mm 100%トスル
 ・ベンチ — 同左
 ・スロープ部分 — モルタル塗金網板工。木版はバインダー450mm 釘付

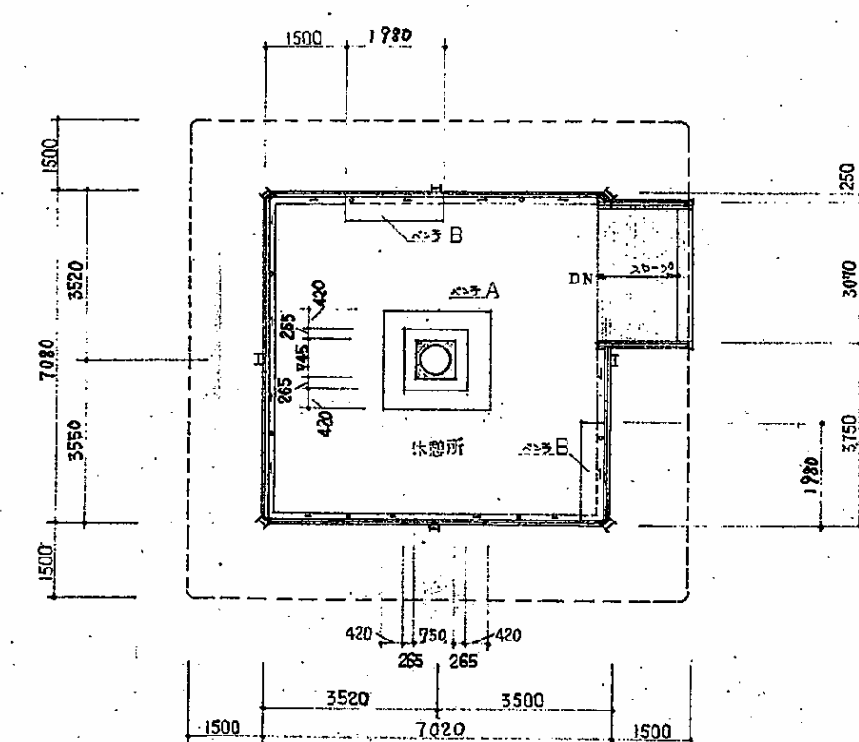

休憩所 平面図 1/100









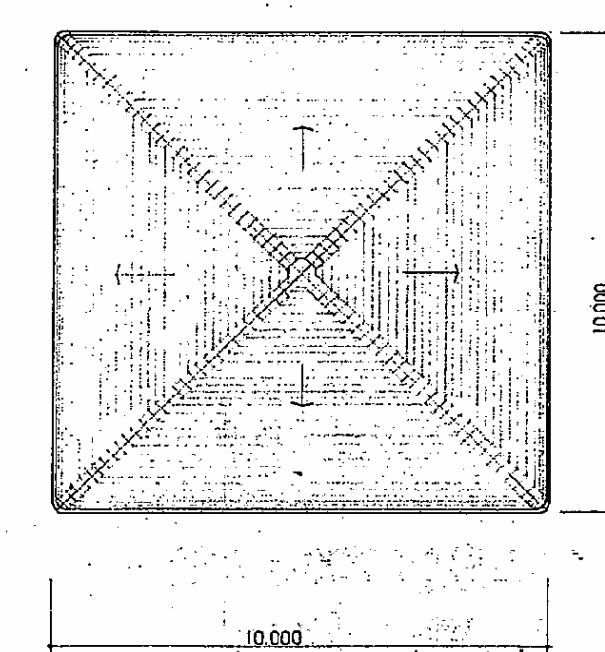




屋根 平面図 1/100

大阪府南部公園事務所

訂正		工事名称	長野公園休憩所新築工事	図面名称	平面図 仕上表 建築概要	縮尺	1/100
		設計者			株式会社 三和設計事務所		
		設計年月日	51. 10.		SANWA ARCHITECTURAL DESIGN OFFICE CO., LTD.		3/9




丸山地区展望台

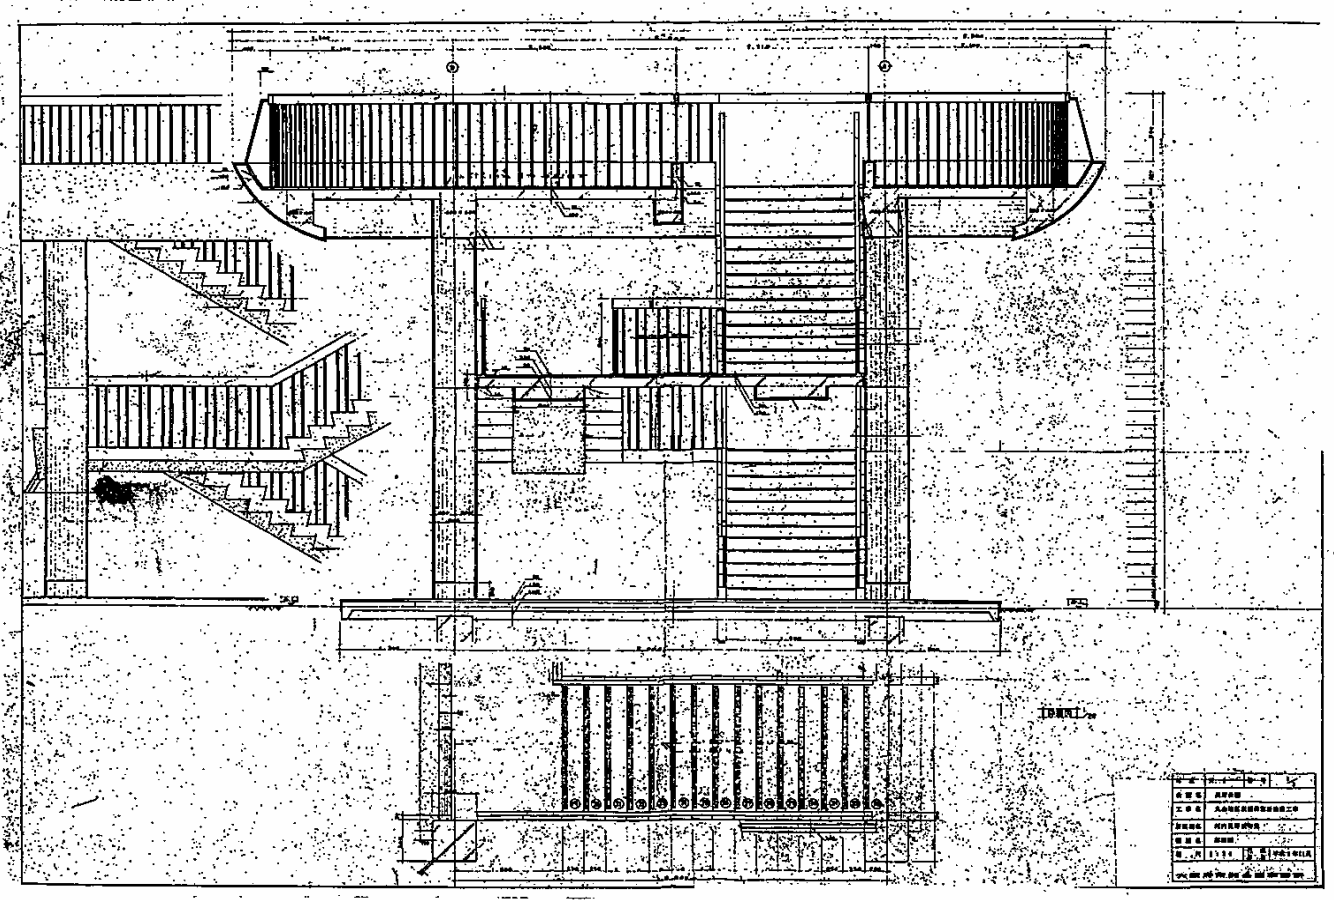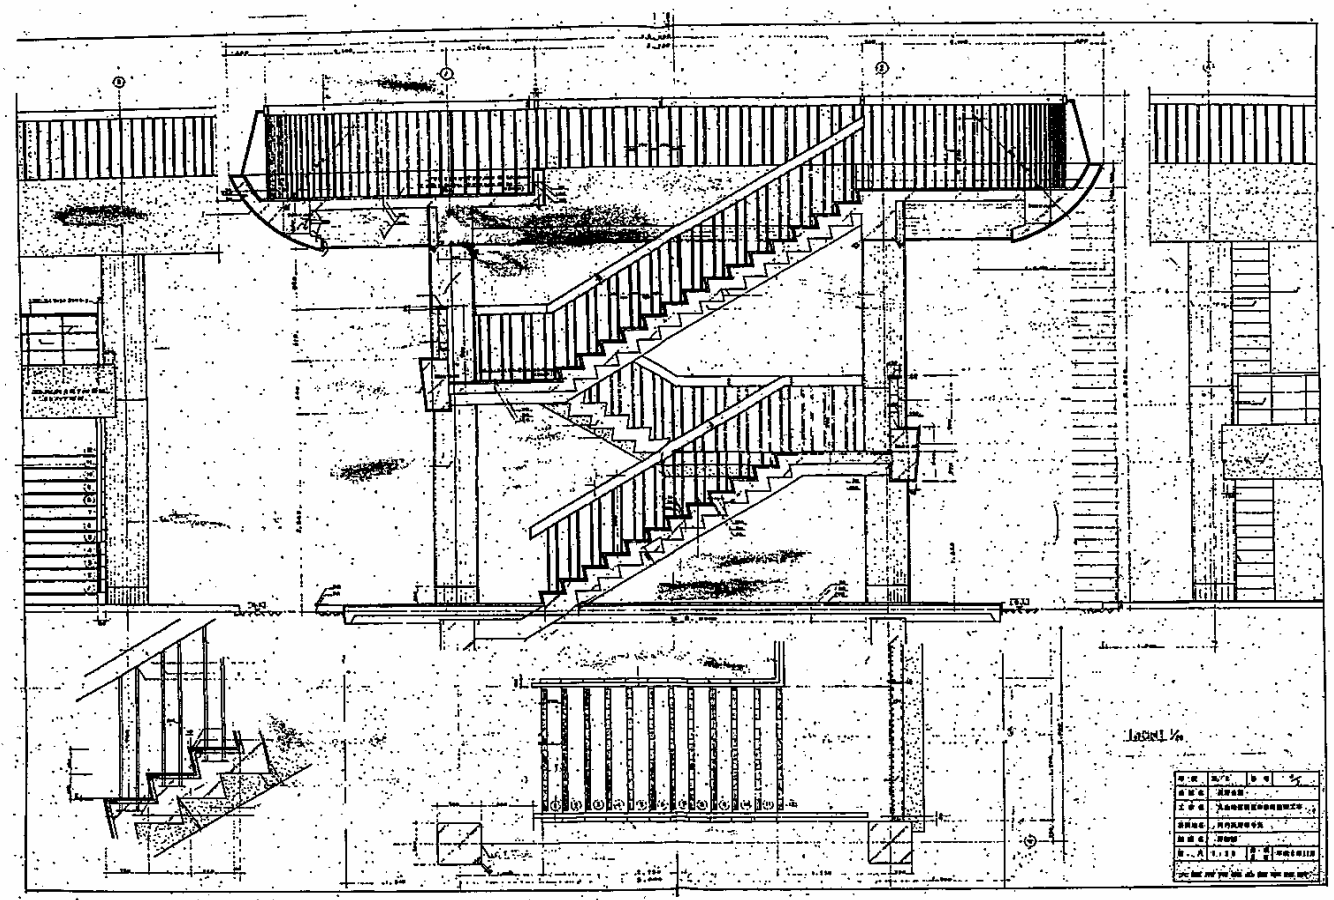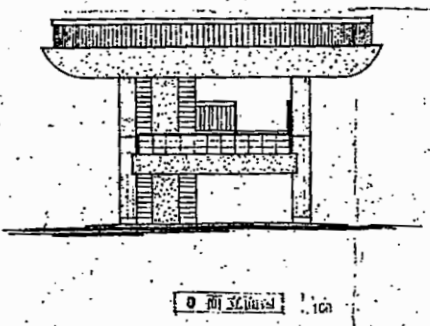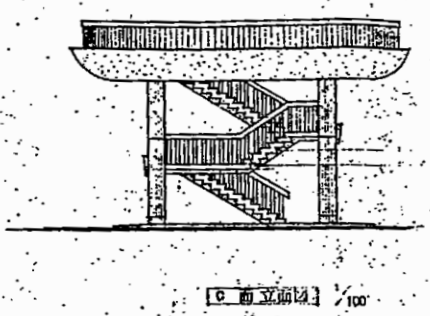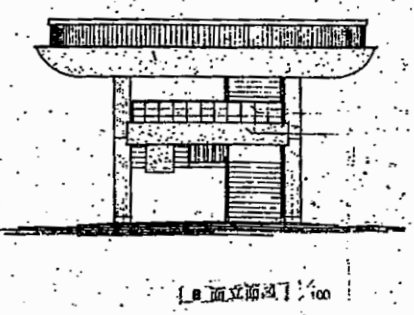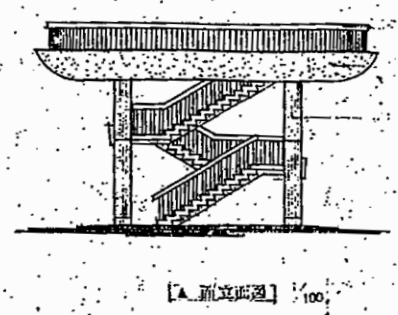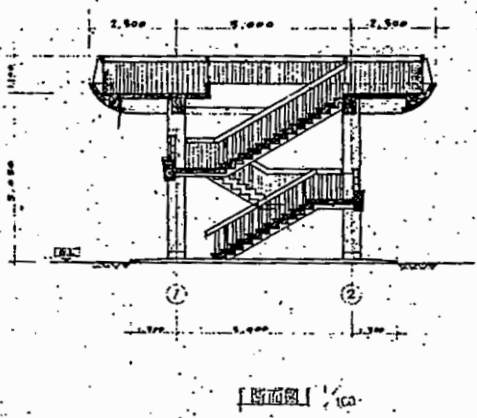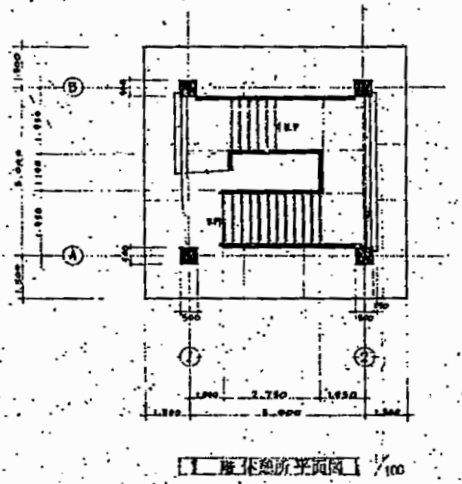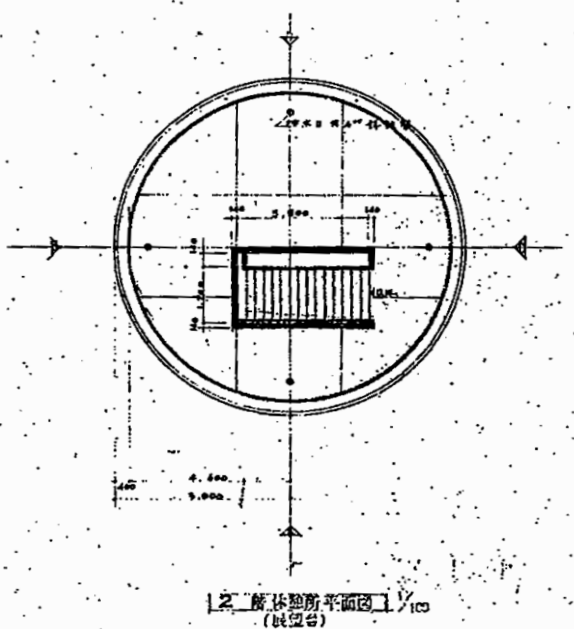

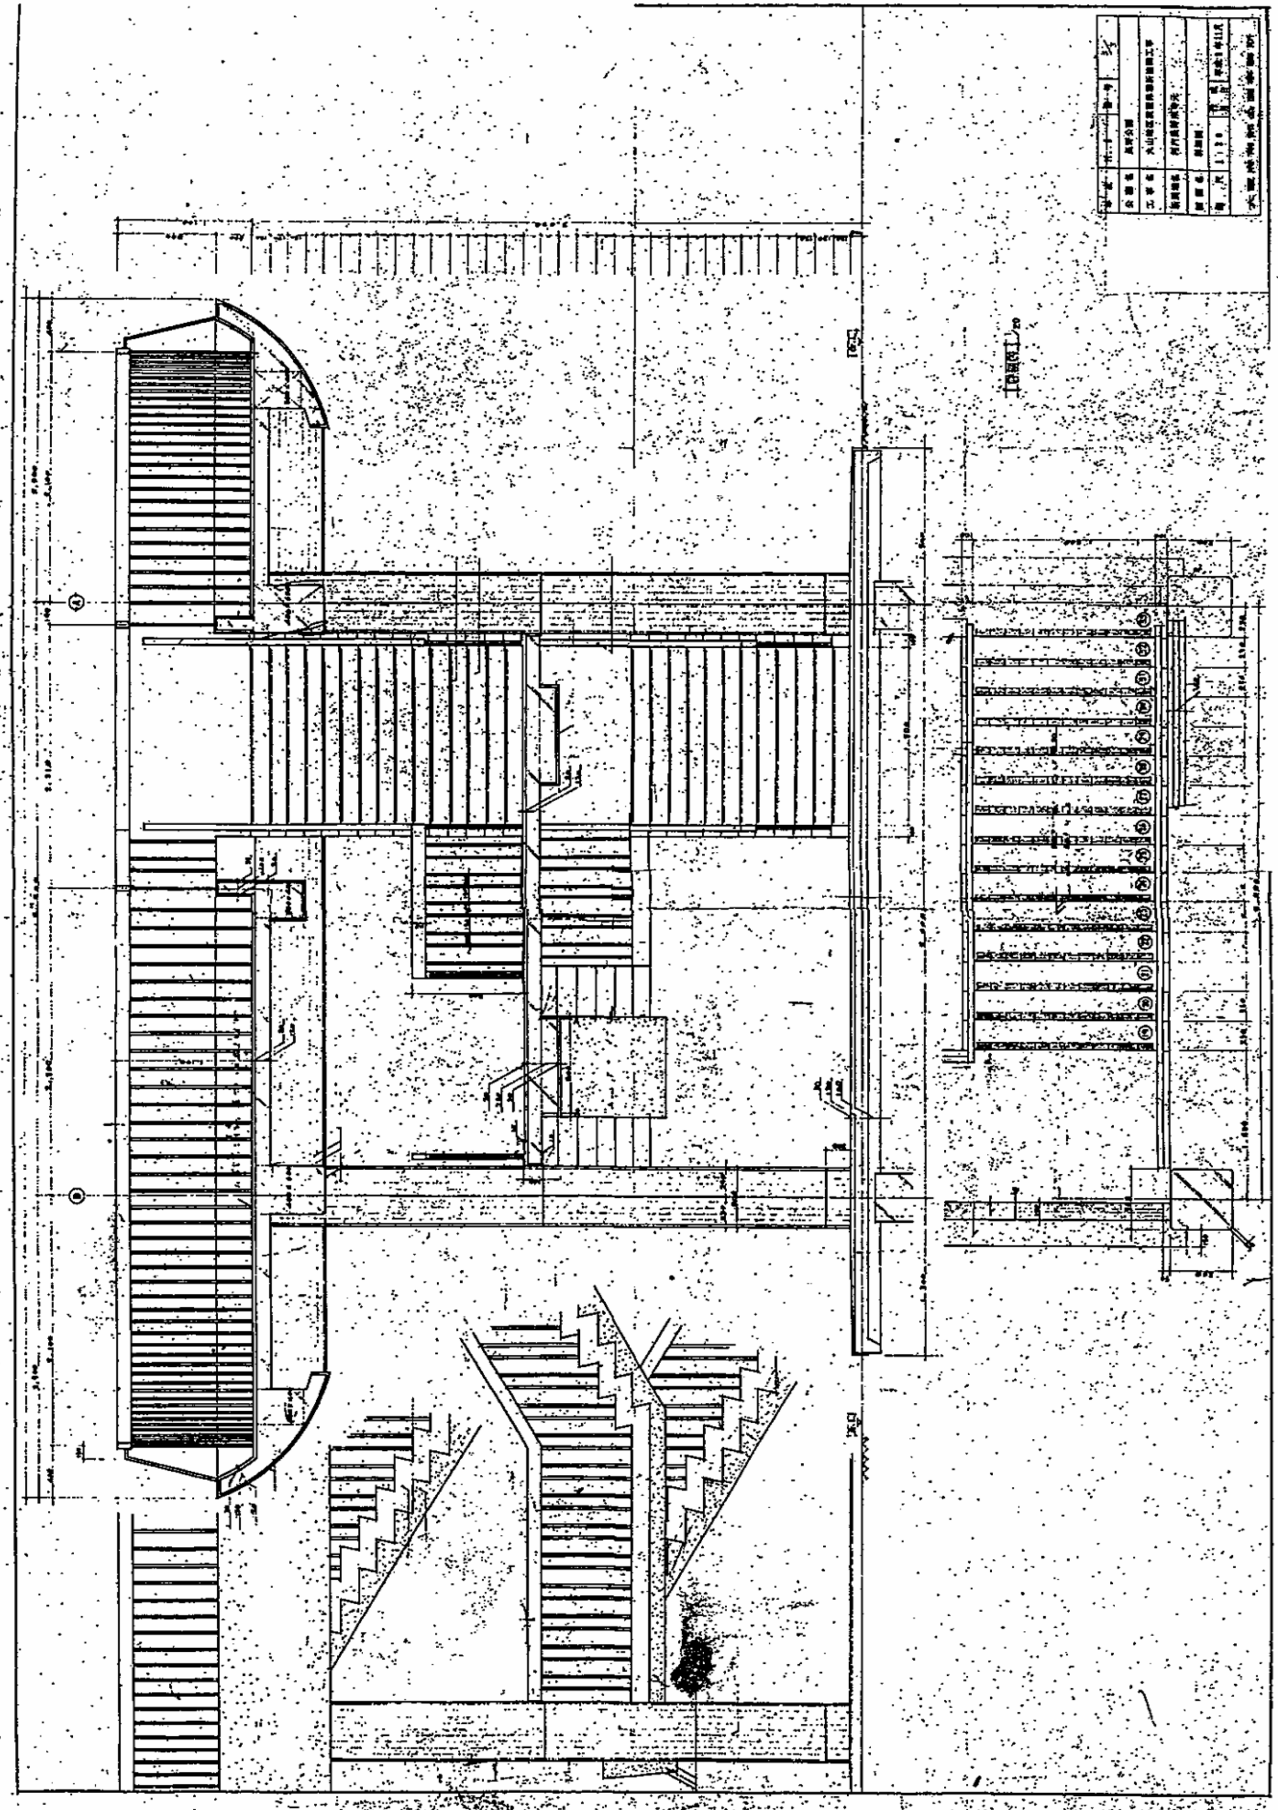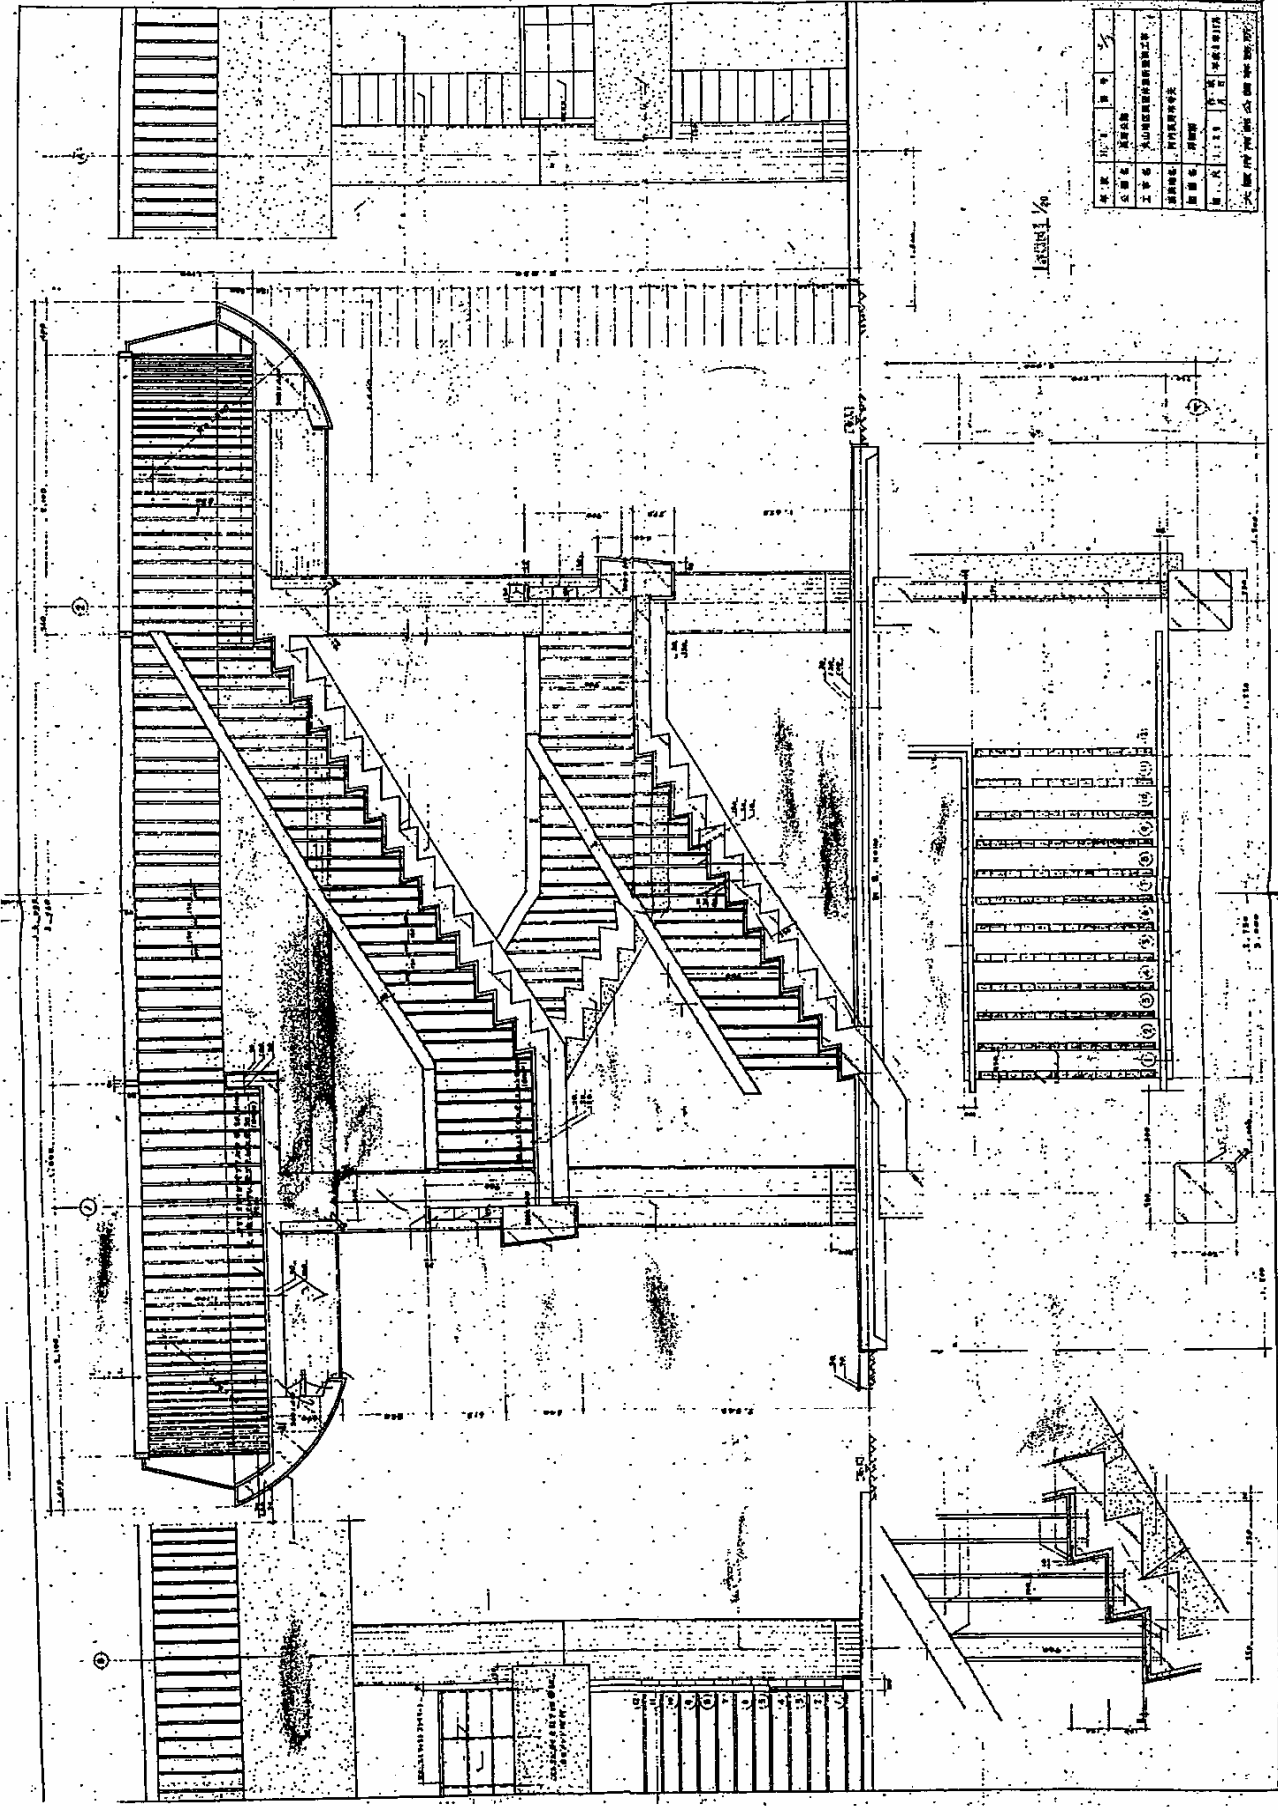


天野山地区キャンプ場 炊事棟


仕 上 表				求 積 図		1:200
外 部 仕 上 表		内 部 仕 上 表				
種 根	アスファルト舗装 22cmのE 側面積算	床	コンクリート盛土工甲E			
"	" ①A 横E 25cm					
肝 底	所収積算(1)第1部(1)第2部(1)第3部(1)第4部(1)第5部(1)第6部(1)第7部(1)第8部(1)第9部(1)第10部(1)第11部(1)第12部(1)第13部(1)第14部(1)第15部(1)第16部(1)第17部(1)第18部(1)第19部(1)第20部(1)第21部(1)第22部(1)第23部(1)第24部(1)第25部(1)第26部(1)第27部(1)第28部(1)第29部(1)第30部(1)第31部(1)第32部(1)第33部(1)第34部(1)第35部(1)第36部(1)第37部(1)第38部(1)第39部(1)第40部(1)第41部(1)第42部(1)第43部(1)第44部(1)第45部(1)第46部(1)第47部(1)第48部(1)第49部(1)第50部(1)第51部(1)第52部(1)第53部(1)第54部(1)第55部(1)第56部(1)第57部(1)第58部(1)第59部(1)第60部(1)第61部(1)第62部(1)第63部(1)第64部(1)第65部(1)第66部(1)第67部(1)第68部(1)第69部(1)第70部(1)第71部(1)第72部(1)第73部(1)第74部(1)第75部(1)第76部(1)第77部(1)第78部(1)第79部(1)第80部(1)第81部(1)第82部(1)第83部(1)第84部(1)第85部(1)第86部(1)第87部(1)第88部(1)第89部(1)第90部(1)第91部(1)第92部(1)第93部(1)第94部(1)第95部(1)第96部(1)第97部(1)第98部(1)第99部(1)第100部(1)第101部(1)第102部(1)第103部(1)第104部(1)第105部(1)第106部(1)第107部(1)第108部(1)第109部(1)第110部(1)第111部(1)第112部(1)第113部(1)第114部(1)第115部(1)第116部(1)第117部(1)第118部(1)第119部(1)第120部(1)第121部(1)第122部(1)第123部(1)第124部(1)第125部(1)第126部(1)第127部(1)第128部(1)第129部(1)第130部(1)第131部(1)第132部(1)第133部(1)第134部(1)第135部(1)第136部(1)第137部(1)第138部(1)第139部(1)第140部(1)第141部(1)第142部(1)第143部(1)第144部(1)第145部(1)第146部(1)第147部(1)第148部(1)第149部(1)第150部(1)第151部(1)第152部(1)第153部(1)第154部(1)第155部(1)第156部(1)第157部(1)第158部(1)第159部(1)第160部(1)第161部(1)第162部(1)第163部(1)第164部(1)第165部(1)第166部(1)第167部(1)第168部(1)第169部(1)第170部(1)第171部(1)第172部(1)第173部(1)第174部(1)第175部(1)第176部(1)第177部(1)第178部(1)第179部(1)第180部(1)第181部(1)第182部(1)第183部(1)第184部(1)第185部(1)第186部(1)第187部(1)第188部(1)第189部(1)第190部(1)第191部(1)第192部(1)第193部(1)第194部(1)第195部(1)第196部(1)第197部(1)第198部(1)第199部(1)第200部(1)第201部(1)第202部(1)第203部(1)第204部(1)第205部(1)第206部(1)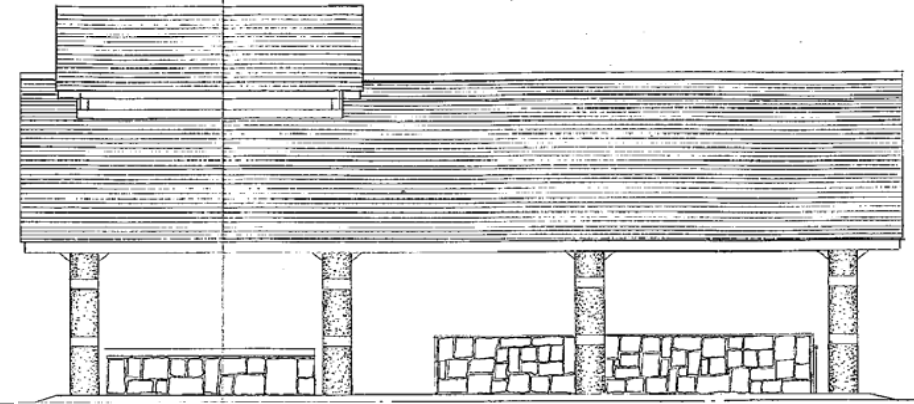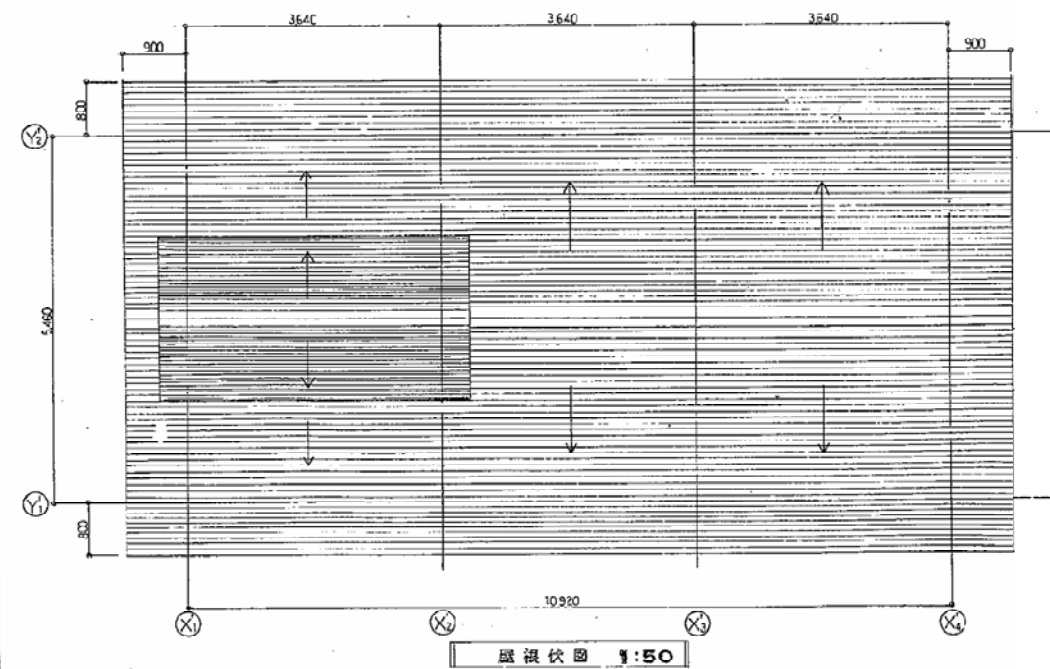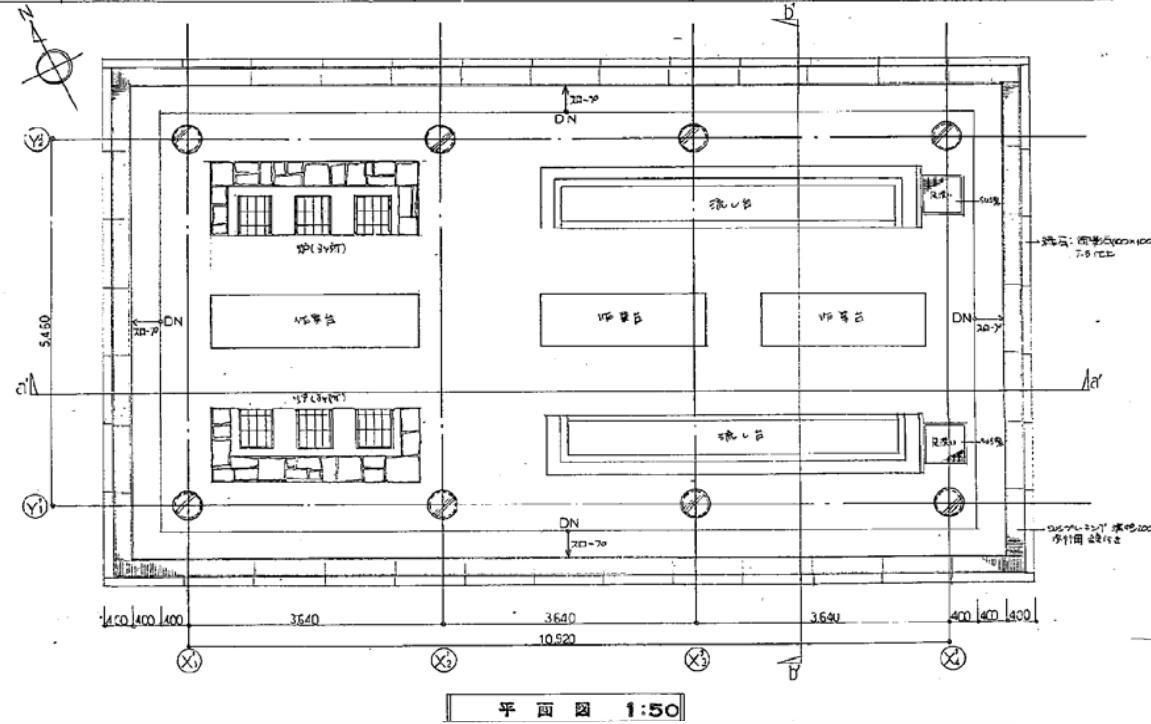

侧面立面图 1:50

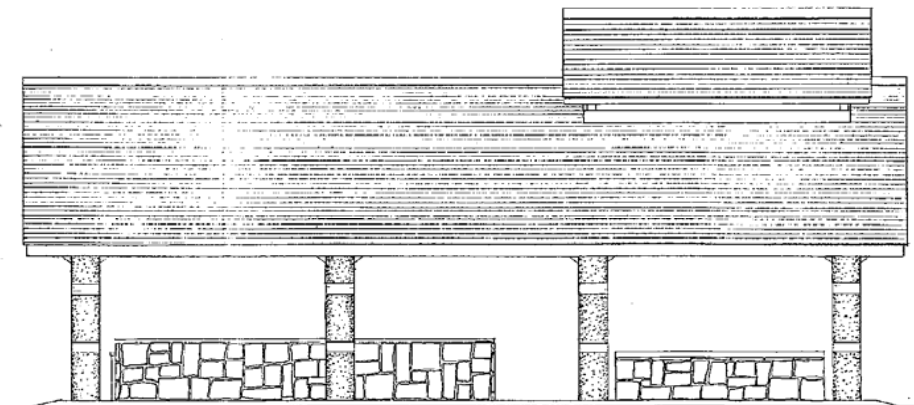

北側立面圖 1:50

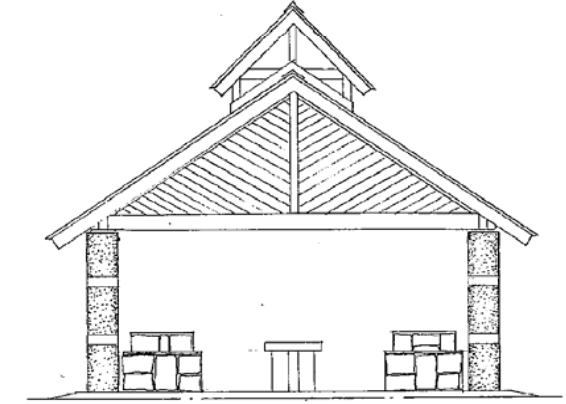

西側立面圖 1:50


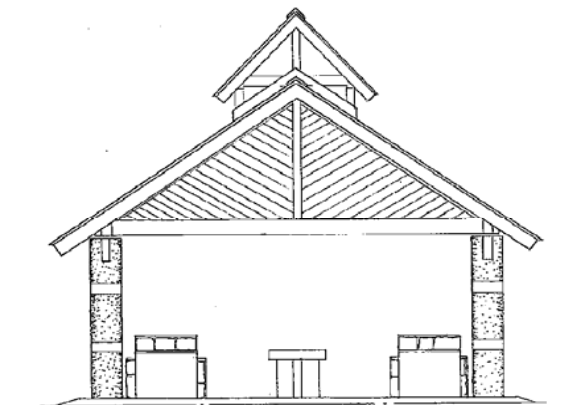


圖 1:50


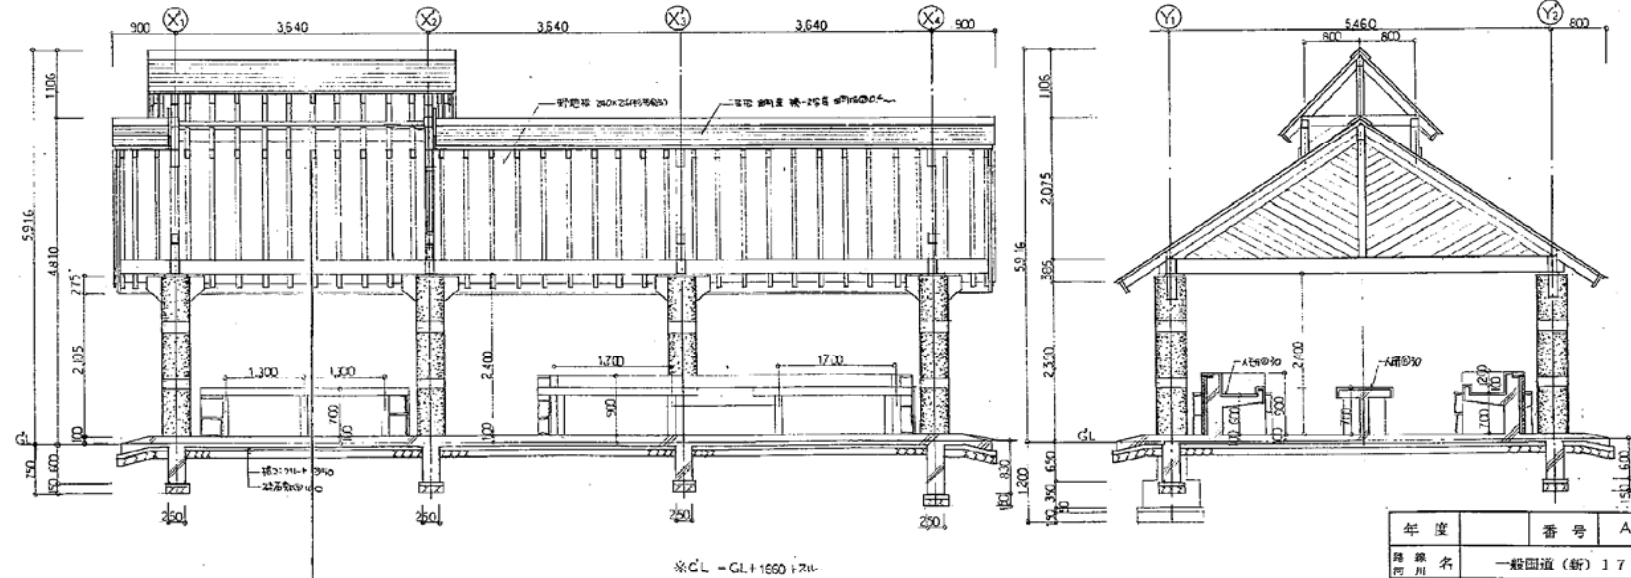


a'-a' 断面圖 1:50



b'-b' 断面圖 1:50

年 度		番 号	A7/A8
路線 名	一級国道（新）170号		
工事 名			
所属 地名	河内長野市天野町地内		
図面 名	(故事業) 土佐・東海部 平田川、立見川(4冊)、新田川(2冊)		
縮 尺	図 示	作 年	成 月
			H 7 年 3 月
大阪府富田林土木事務所			


天野山地区 展望台

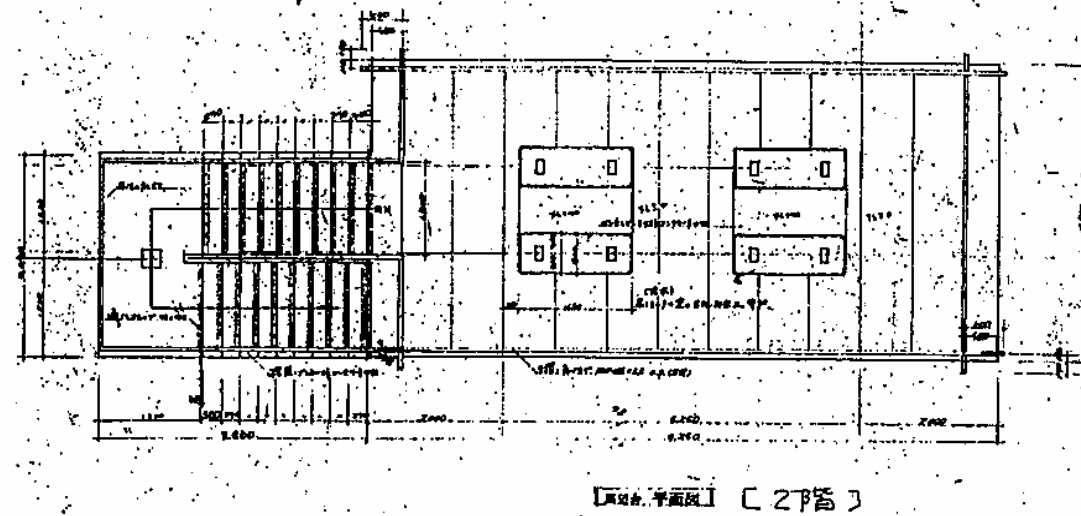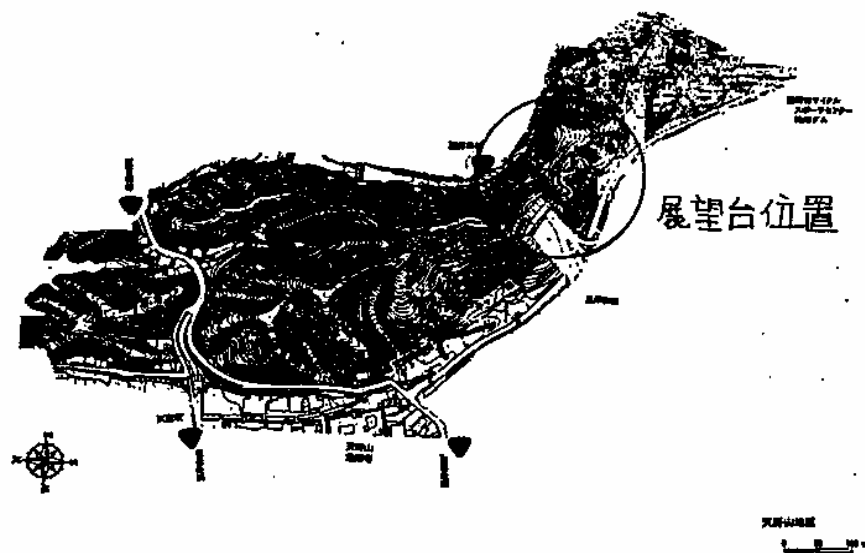


【展望台、平面図】〔2F階〕

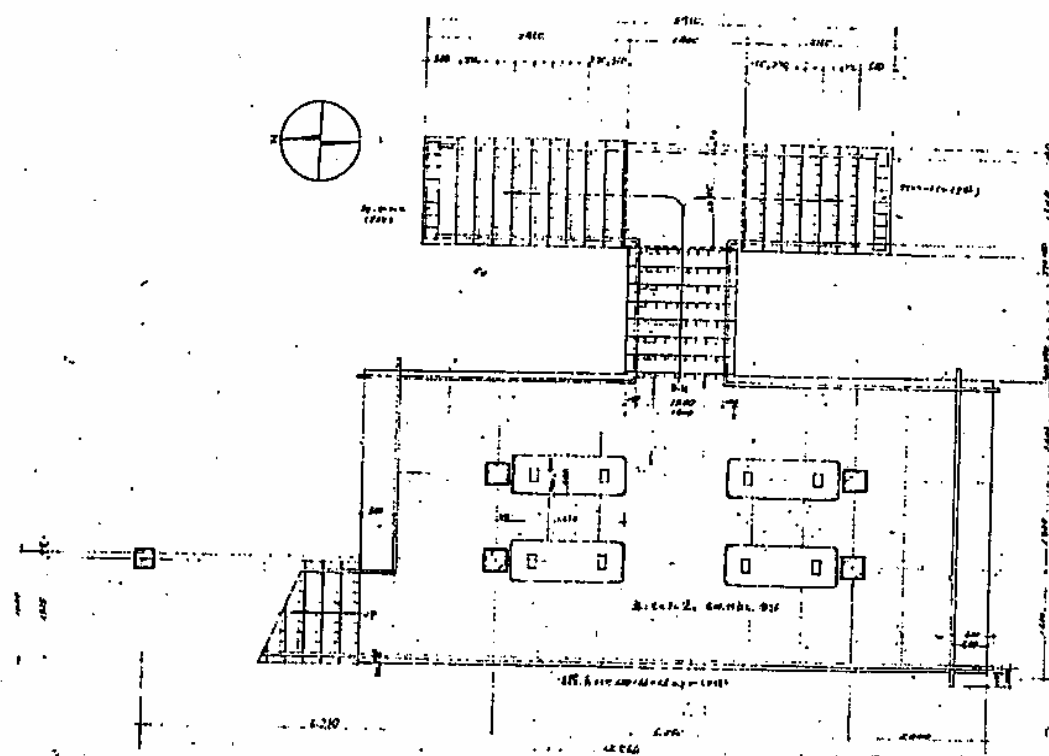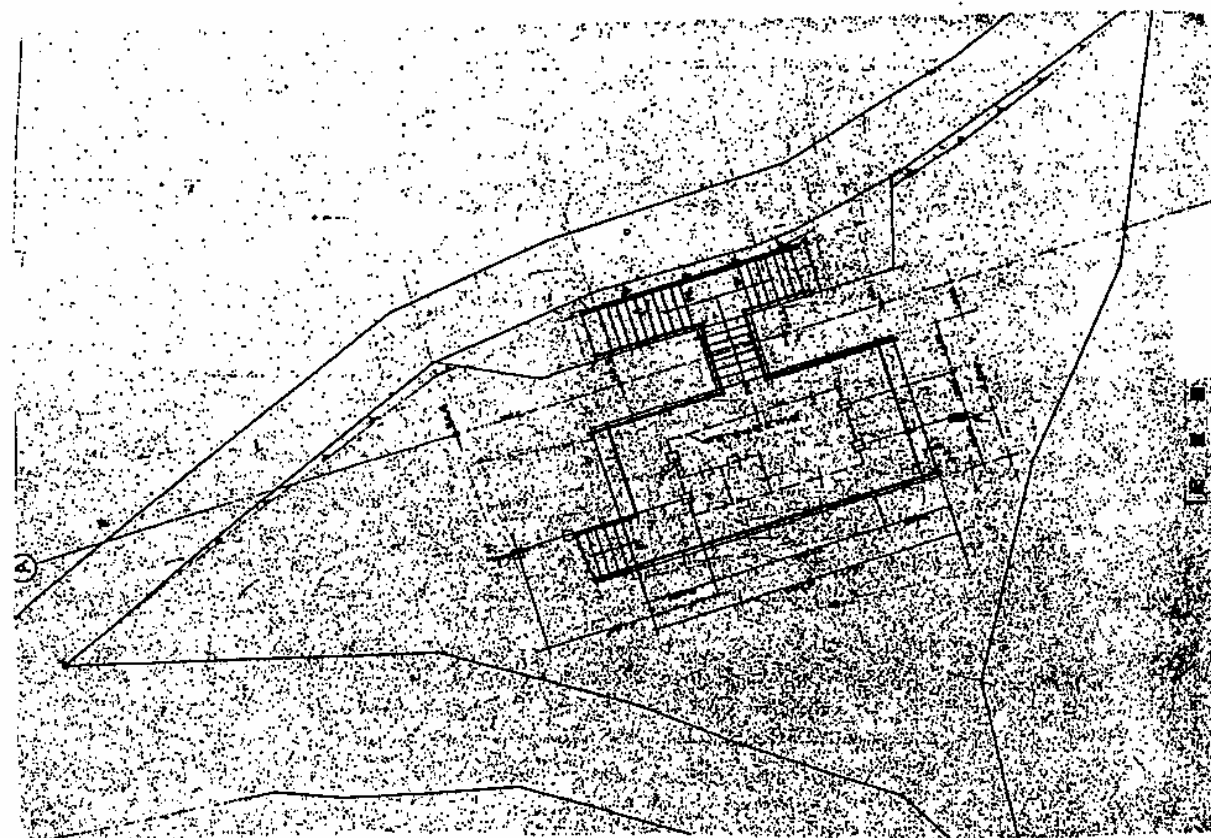


【展望台、平面図】〔1F階〕

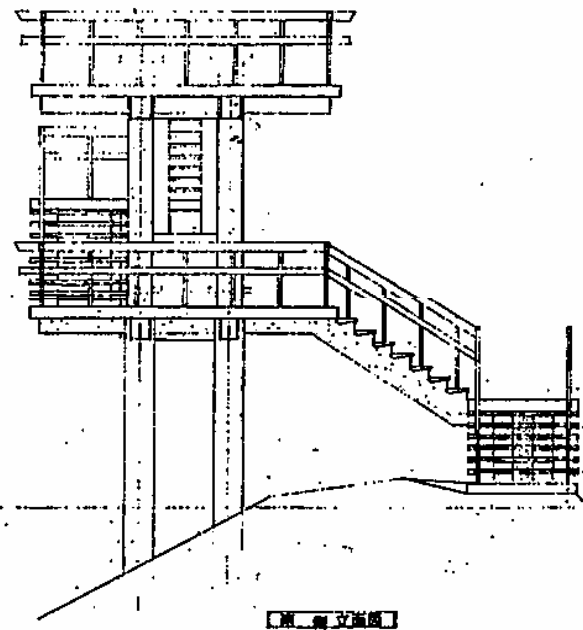


南立面図

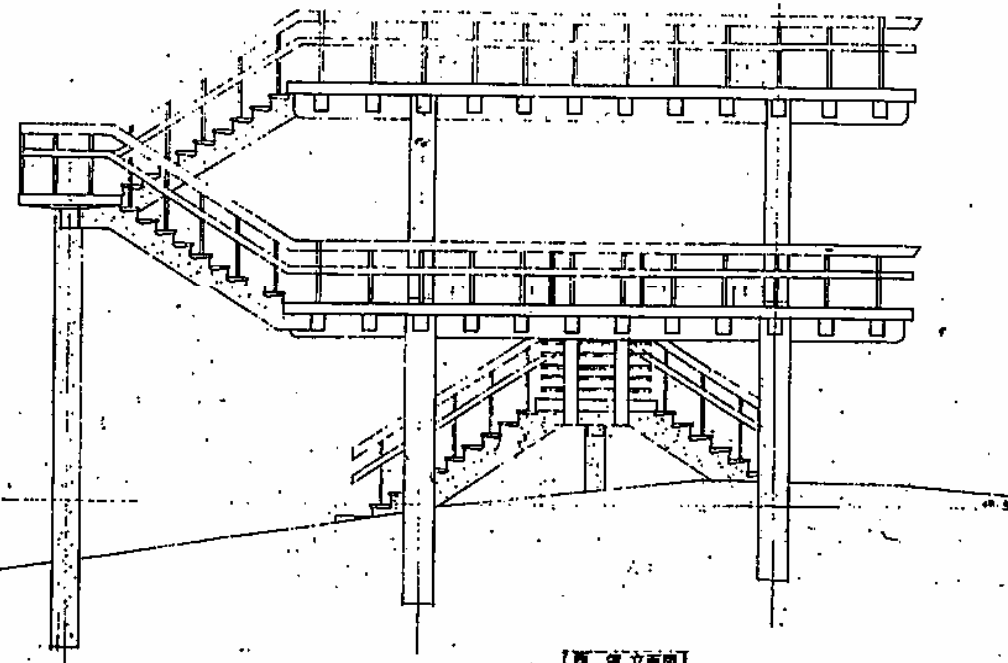





西立面図

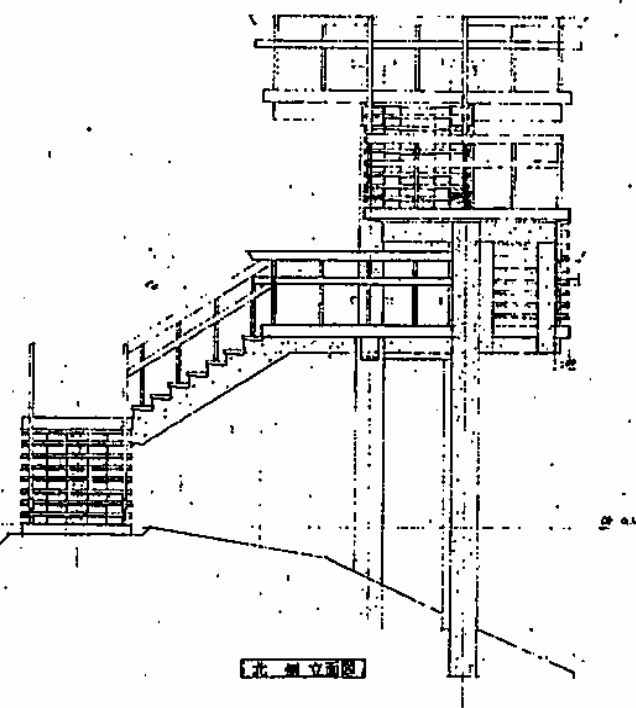

北立面図

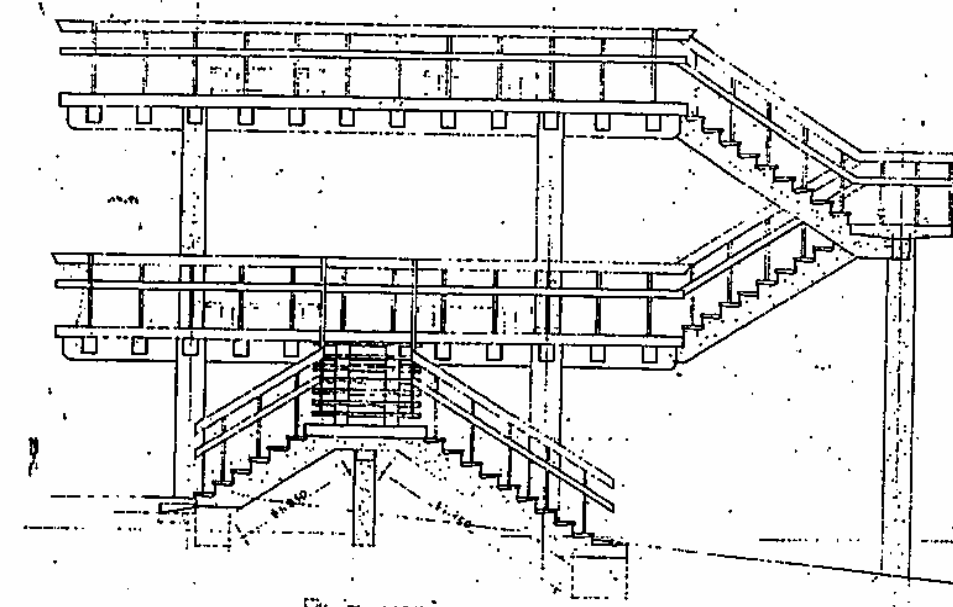

東立面図

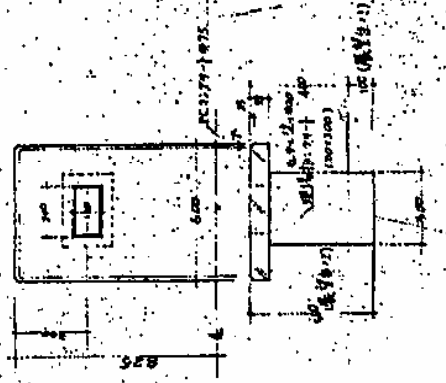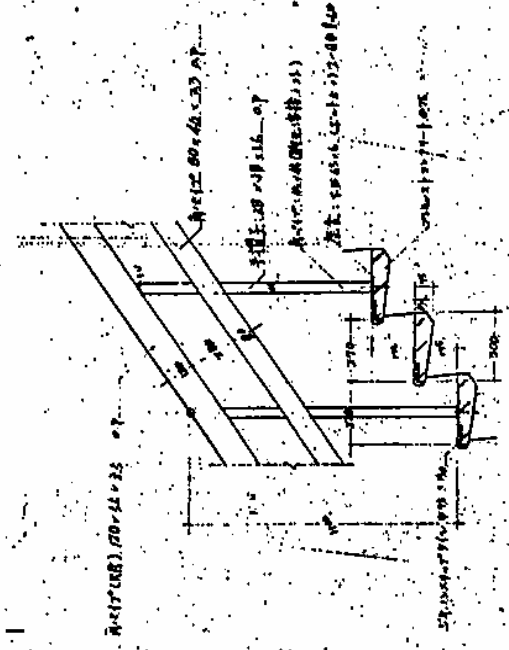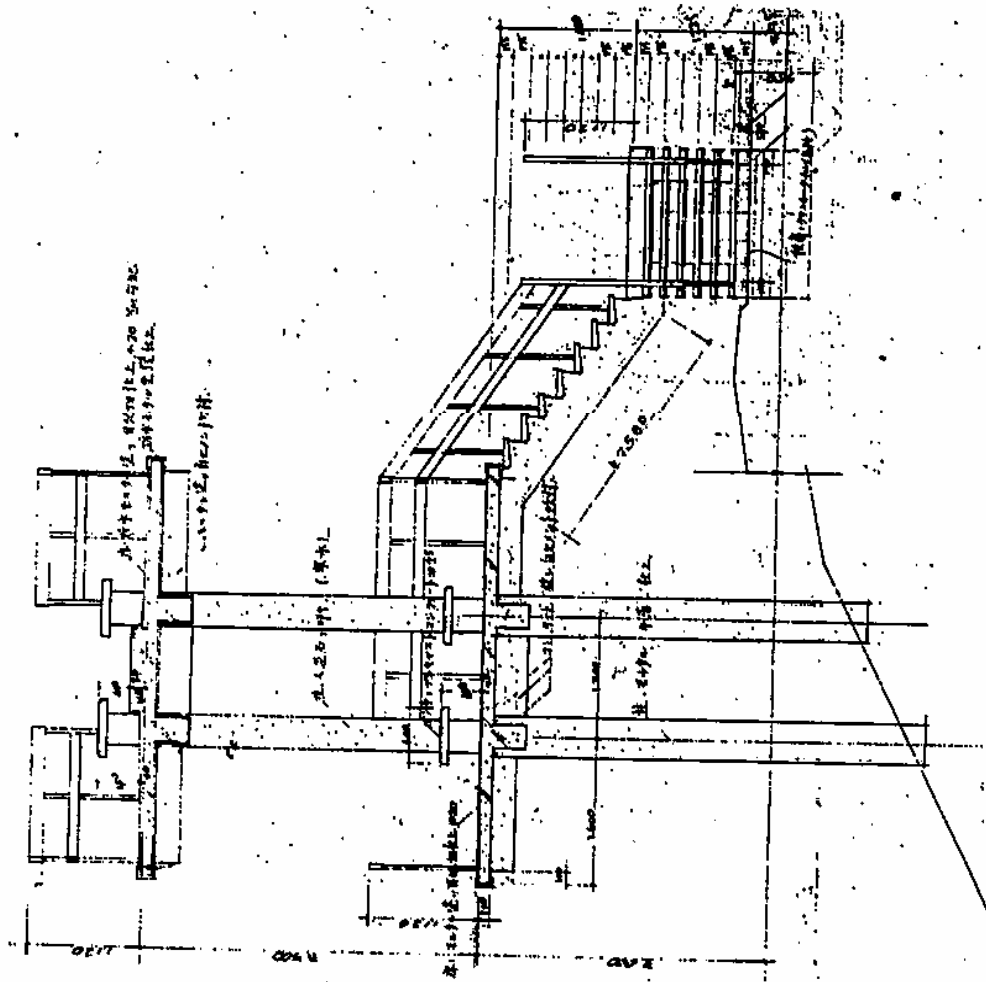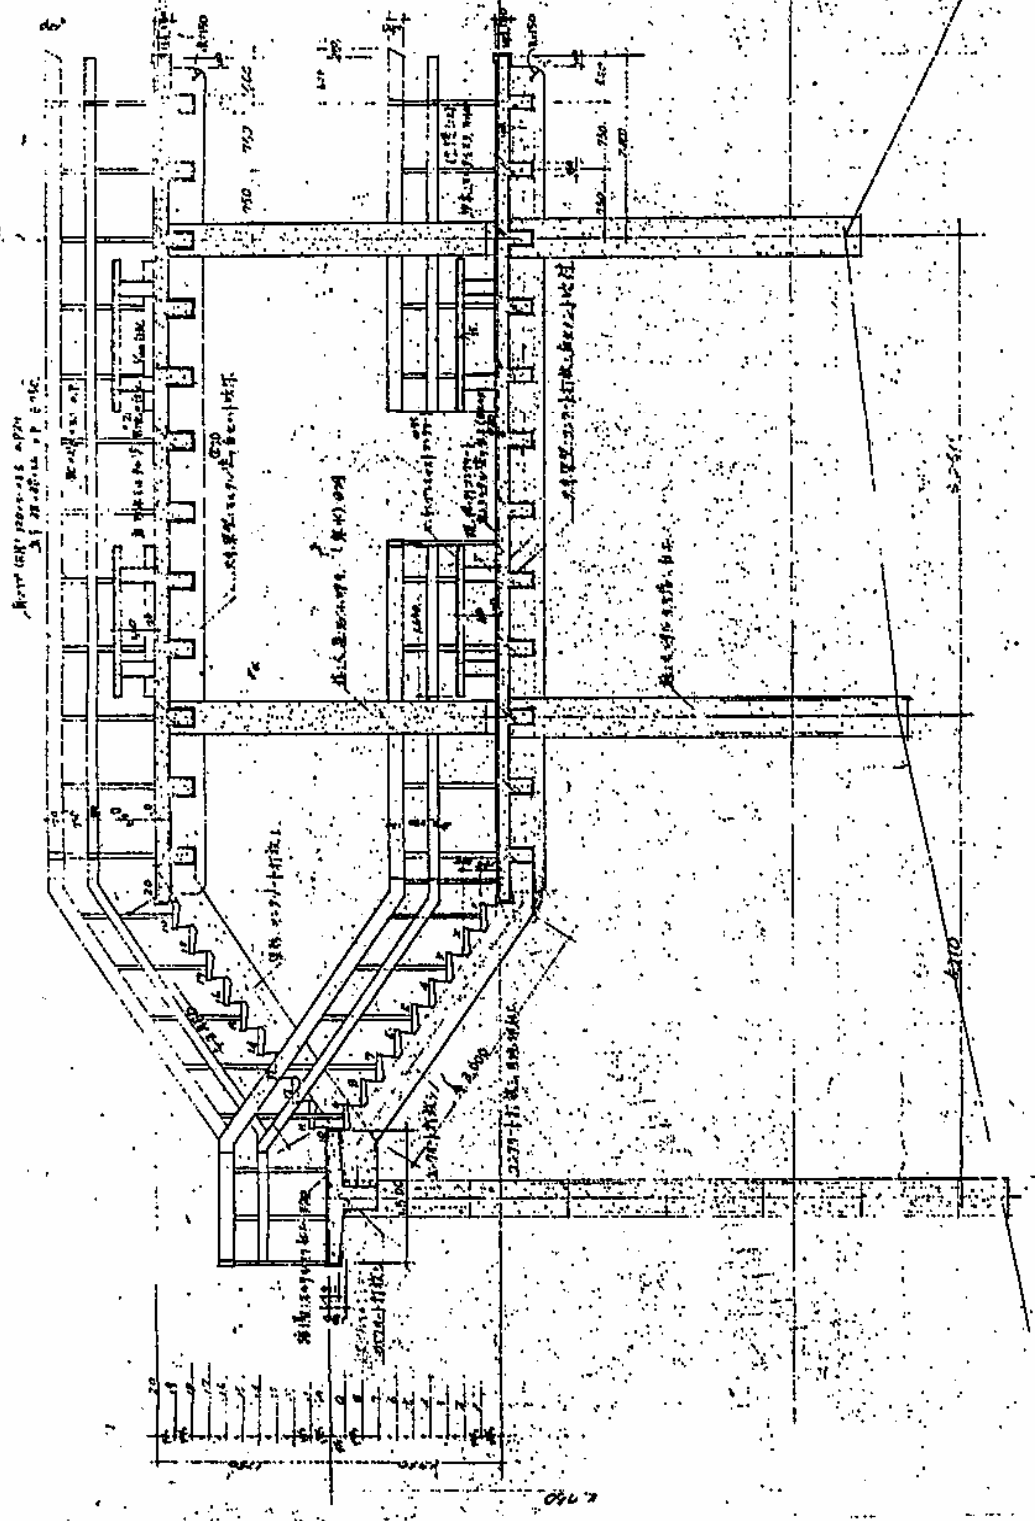

图例 (比例 1/20)

图例 (比例 1/20)

長野公園
長野地区 禁煙エリア図



-  トイレ
-  車椅子用トイレ
-  休憩所
-  禁煙

長野公園

天野山地区 禁煙エリア図

