

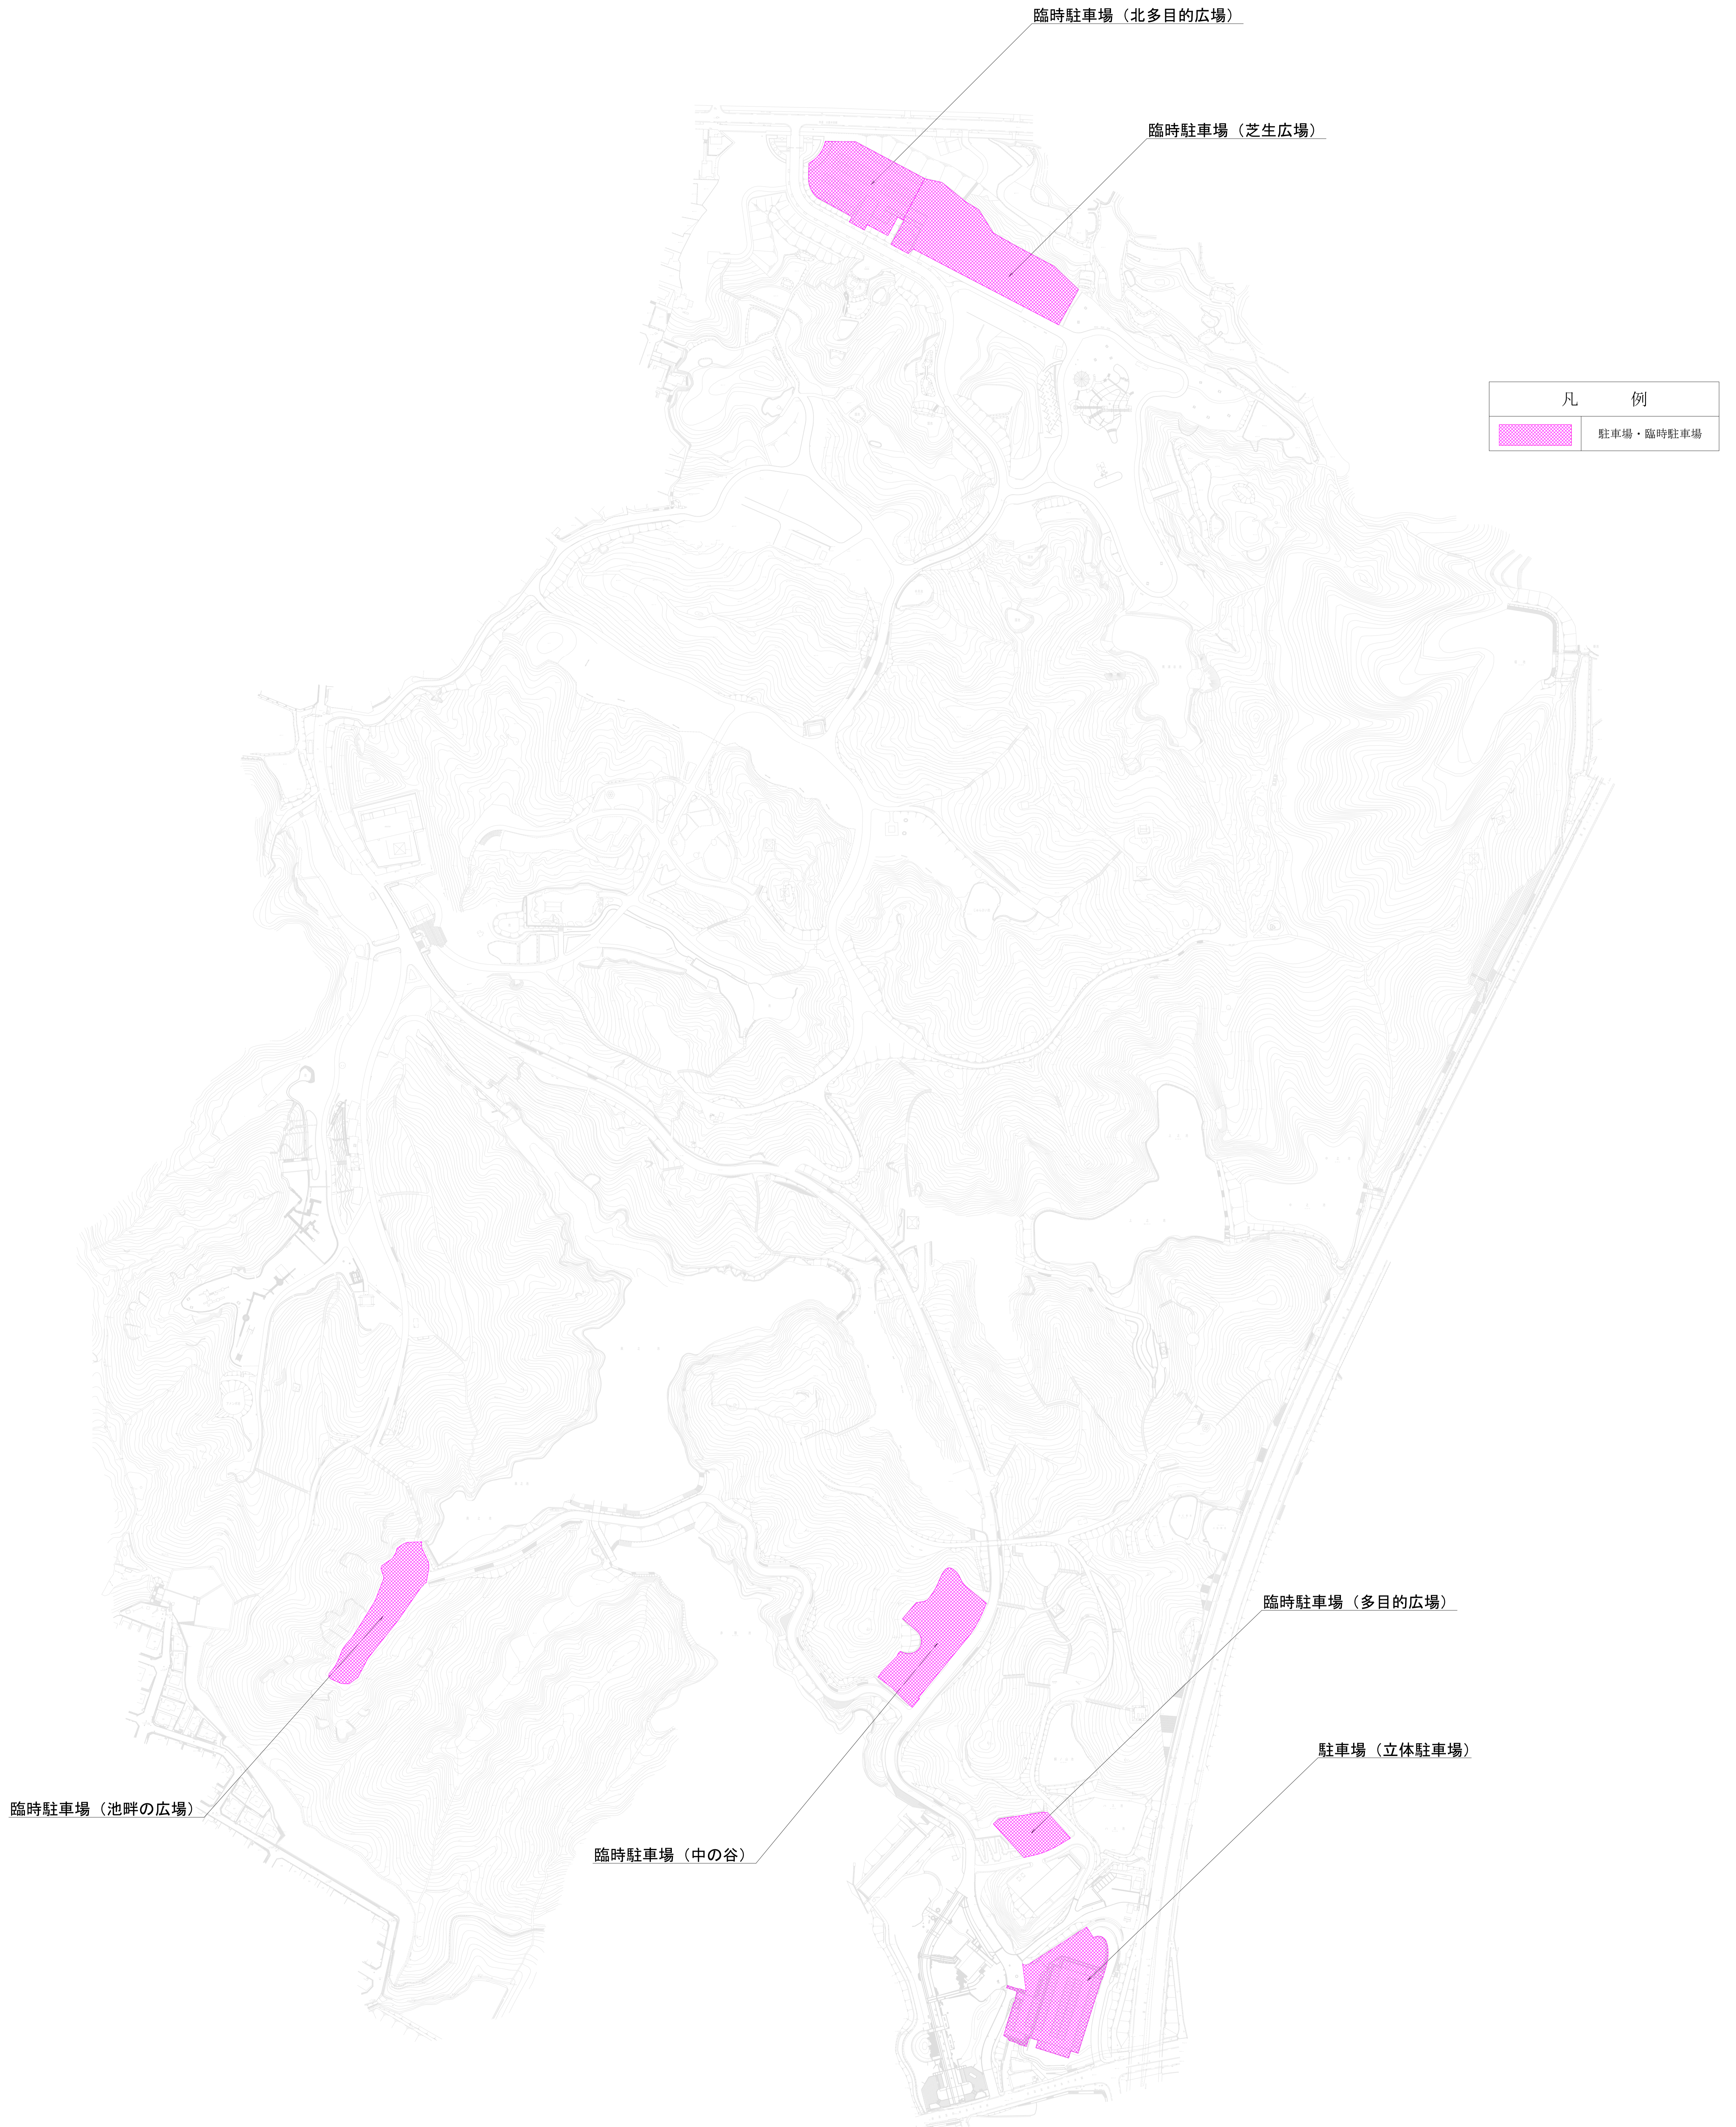
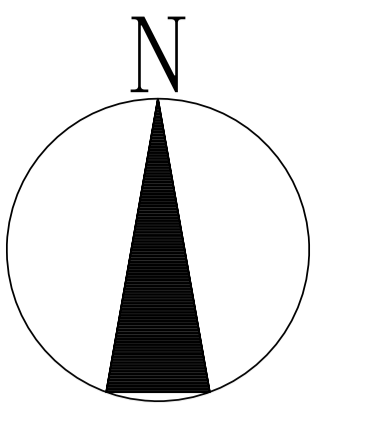
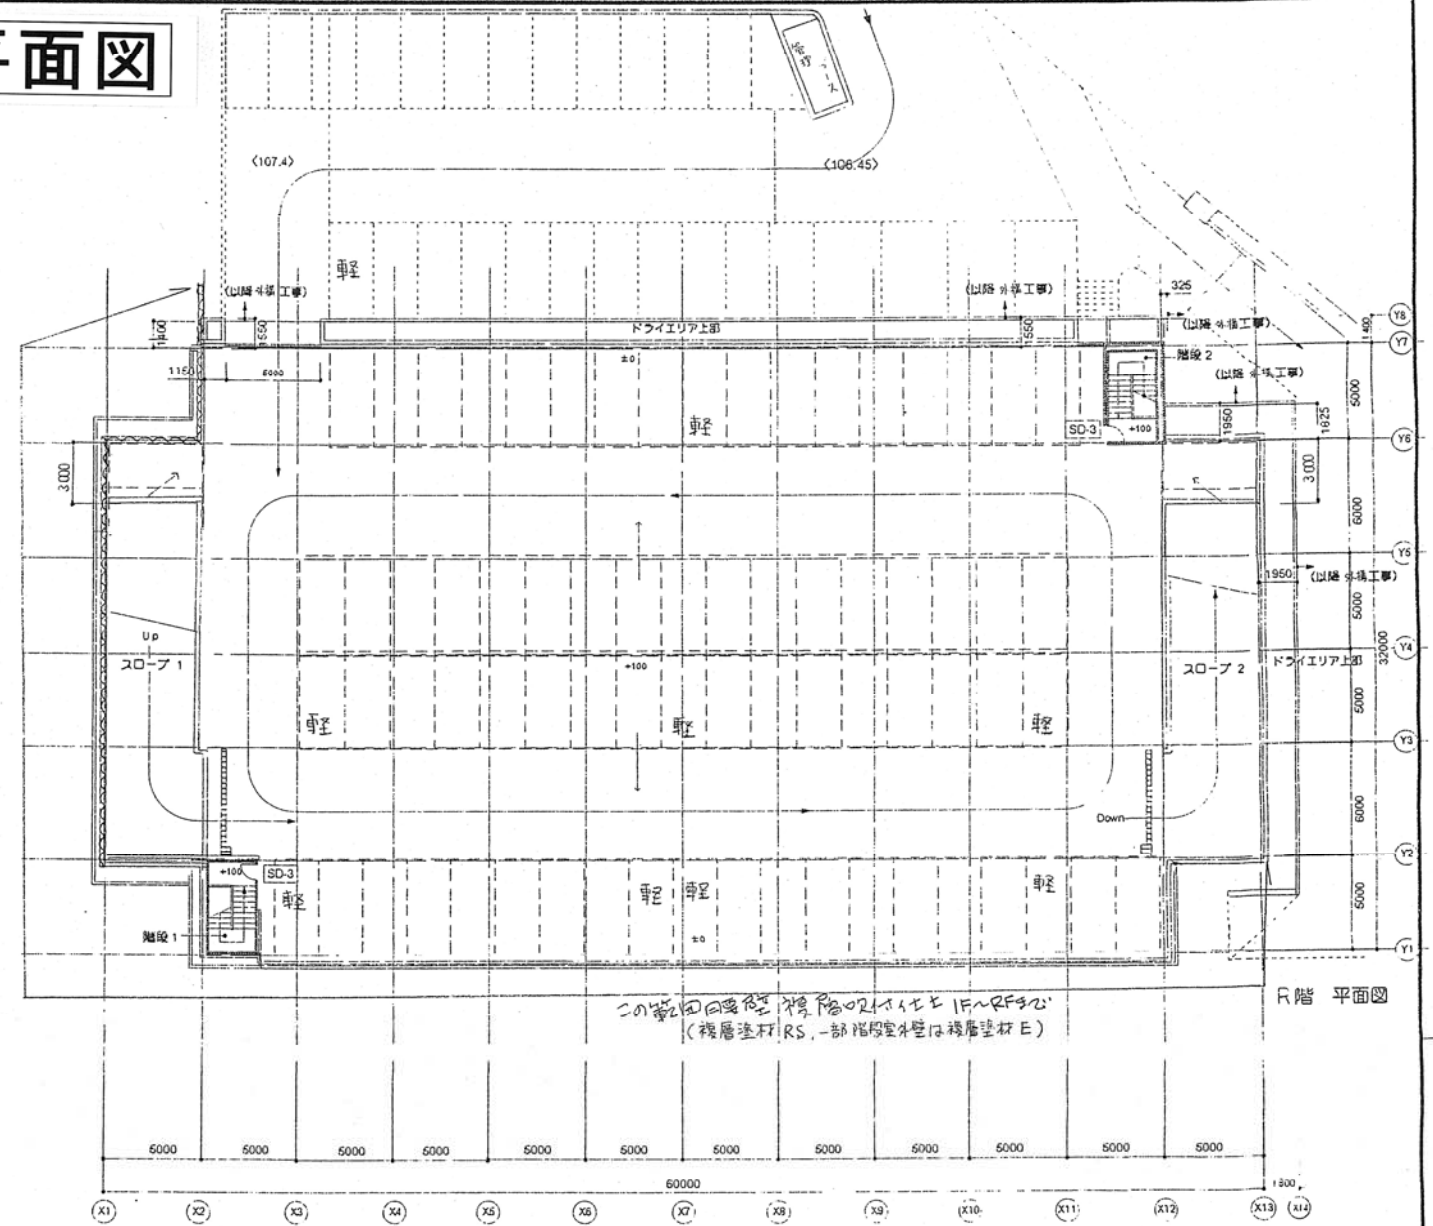


錦織公園駐車場区域図

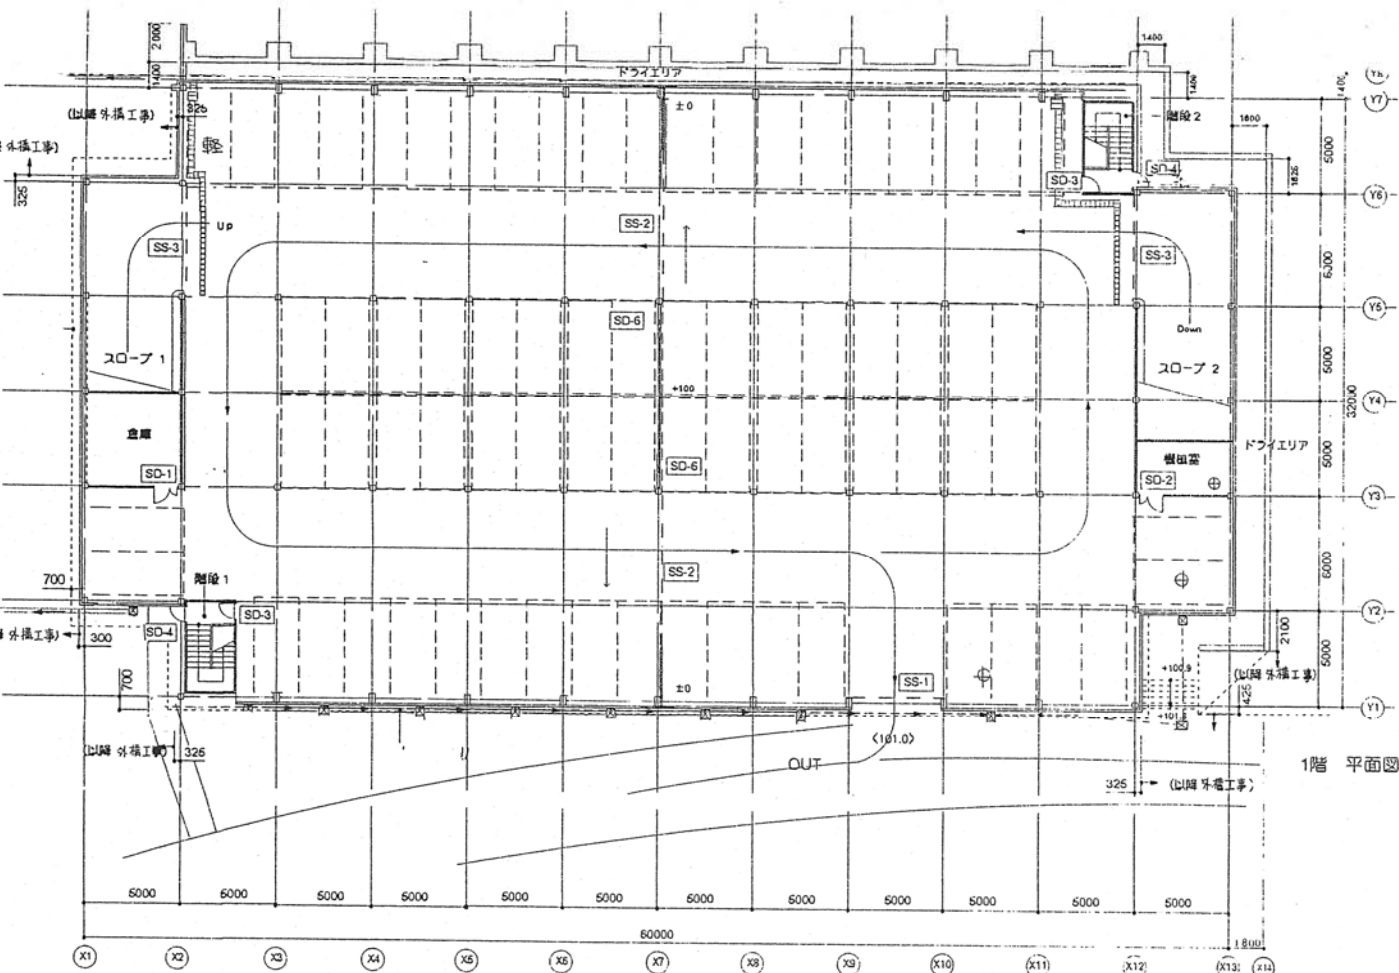

立体駐車場平面図

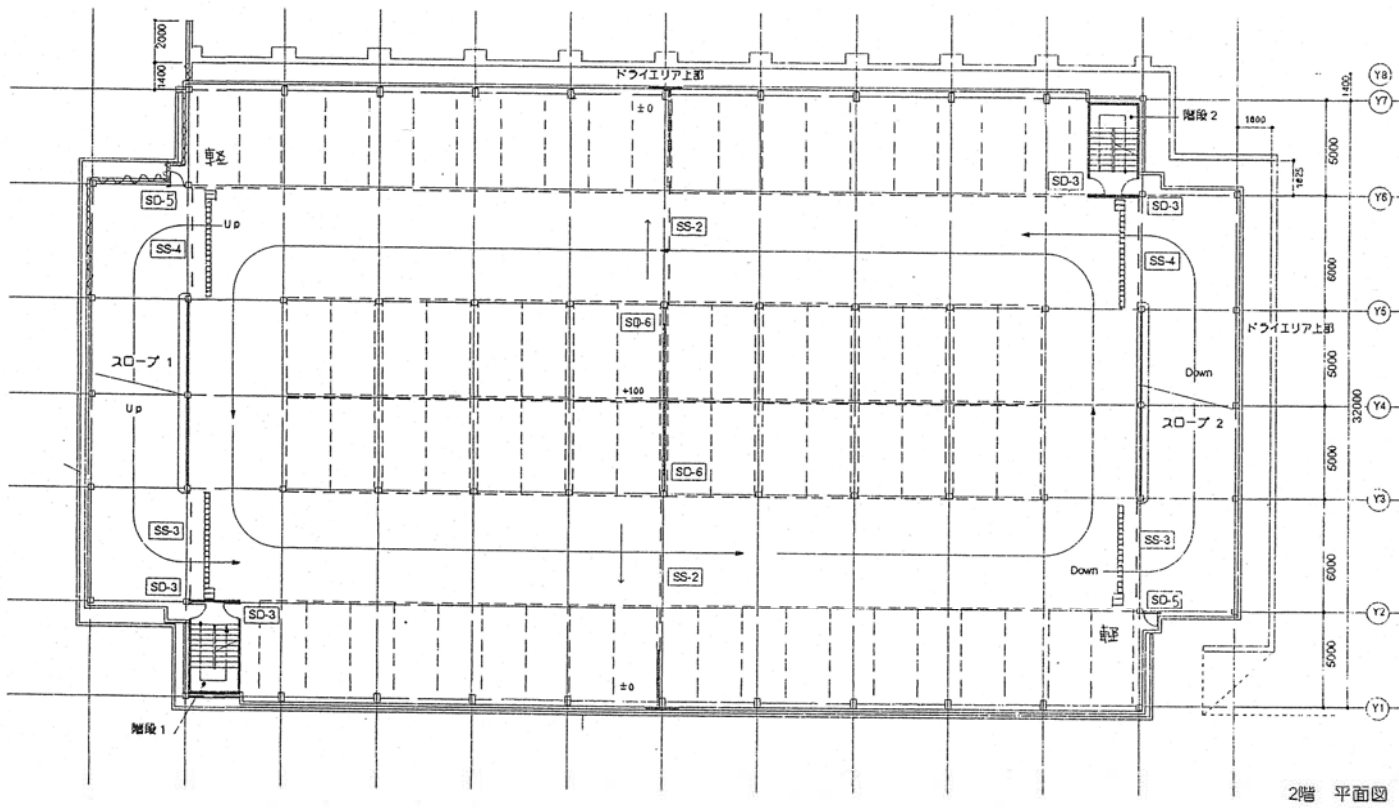

この範囲は、床下のコンクリートはFRPで
(複層塗材RS、一部階段室外壁は複層塗材E)



凡例 (平面詳細図共通)

	コンクリート壁 化粧型枠打設仕上 (下の欄目FRP壁は、 床下のコンクリートはFRPで)
	押出セメント板 760 1時間耐火
	排水溝 蓋なし
	排水溝 グレーチング蓋 T-14
	雨水会所
	留付 特記なき限りVP75φ
	雨水横引き管、Rφ 出外管は特記、特記なき限り VP 100φ
	白線引きを示す
	目かくしフェンス (詳細図参照) 重量工率 R=バネ、R=バネ、R=バネ、R=バネ 朝日スチール工業(株) X=200×11 X47φ



年度	H8-9	公園名	錦織公園
工事場所	富田林市錦織		
工事名	立体駐車場新築工事		
図面種別	平面図	縮尺	1/200
作成年月	平成8年8月	巻号	全巻A
大阪府南部公園事務所		22	5の内

立体駐車場立面図-1

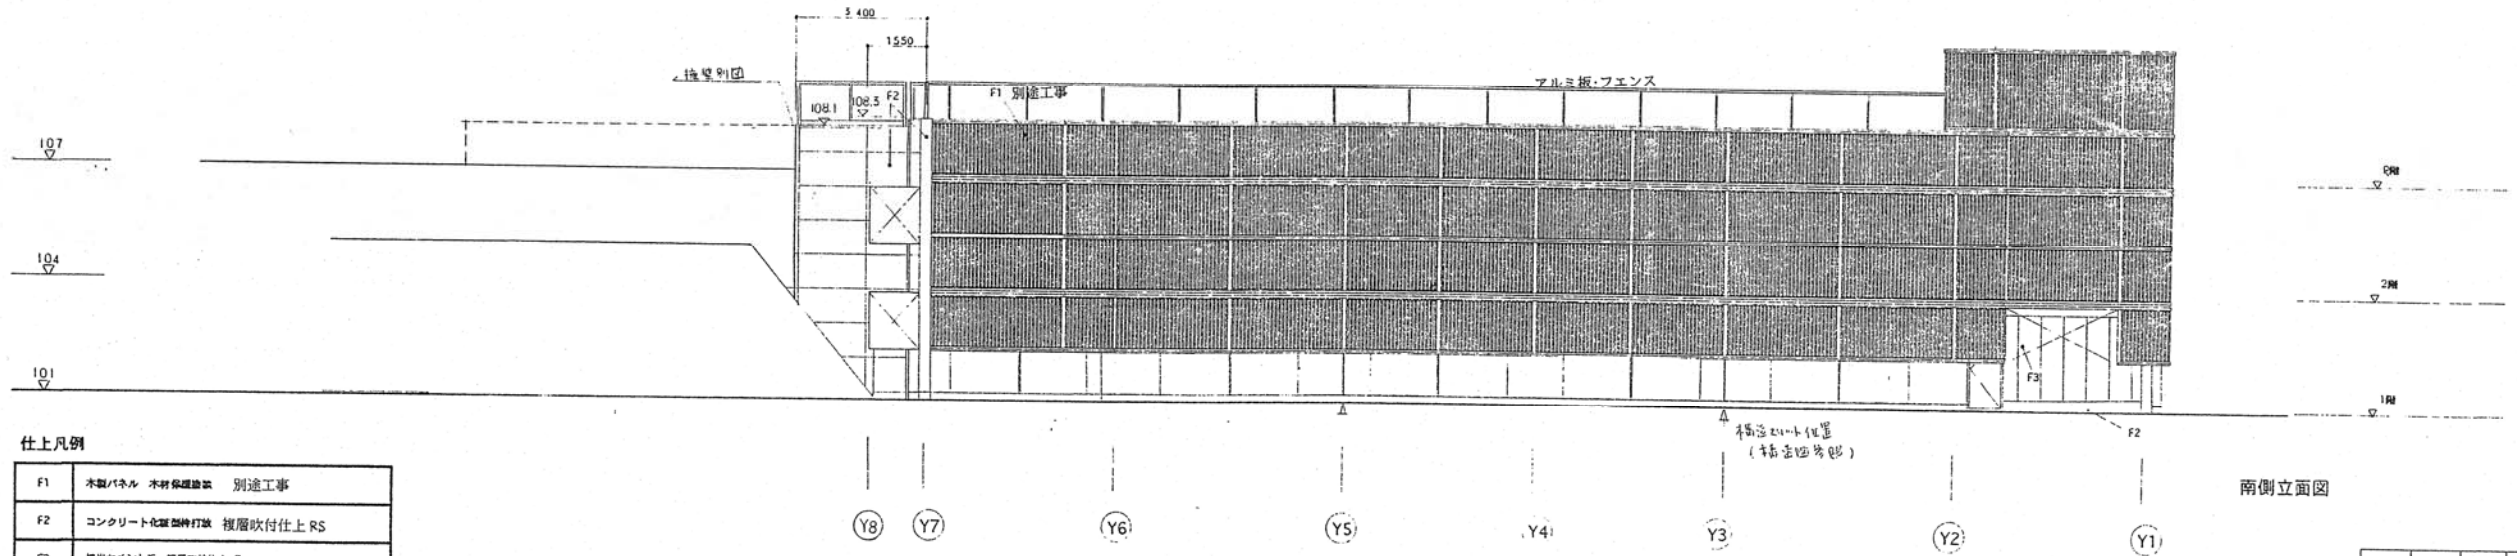
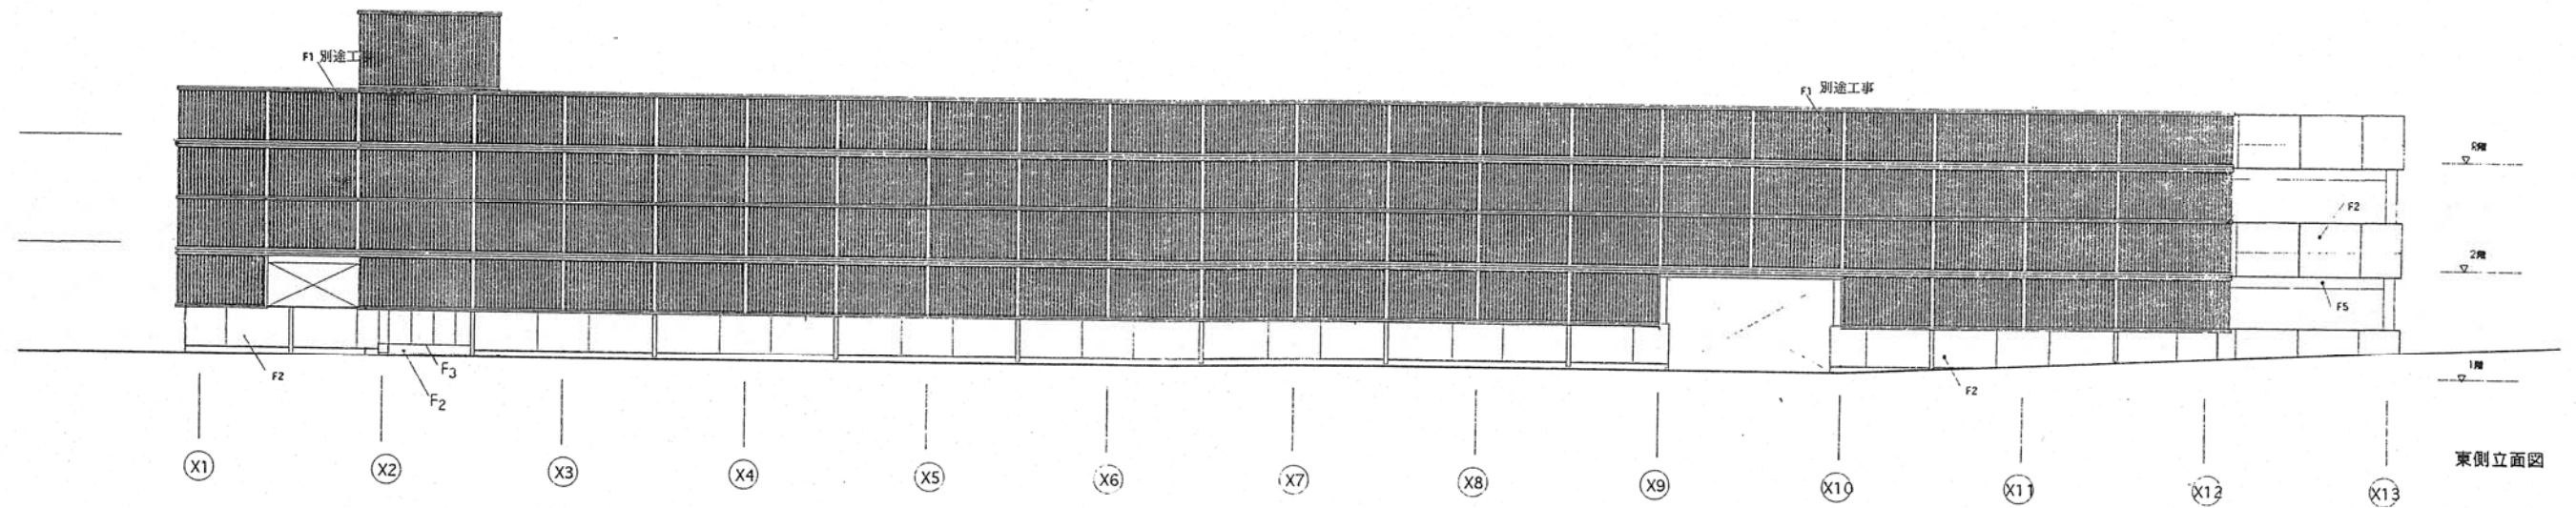


仕上凡例

F1	木製パネル 木材保護塗装 別途工事
F2	コンクリート化粧面打設 複層吹付仕上 RS
F3	押出セメント板 複層吹付仕上 E
F4	アルミ板 電線着色
F5	鉄部 PE塗装

年度	H3~9	公園名	錦織公園
工事場所	富田林市錦織		
工事名	立体駐車場新築工事		
図面種類	立面図1	番号	1/100
作成年月	平成8年8月	全葉	A
大阪府南部公園事務所		22	6
		の内号	

立体駐車場立面図-2

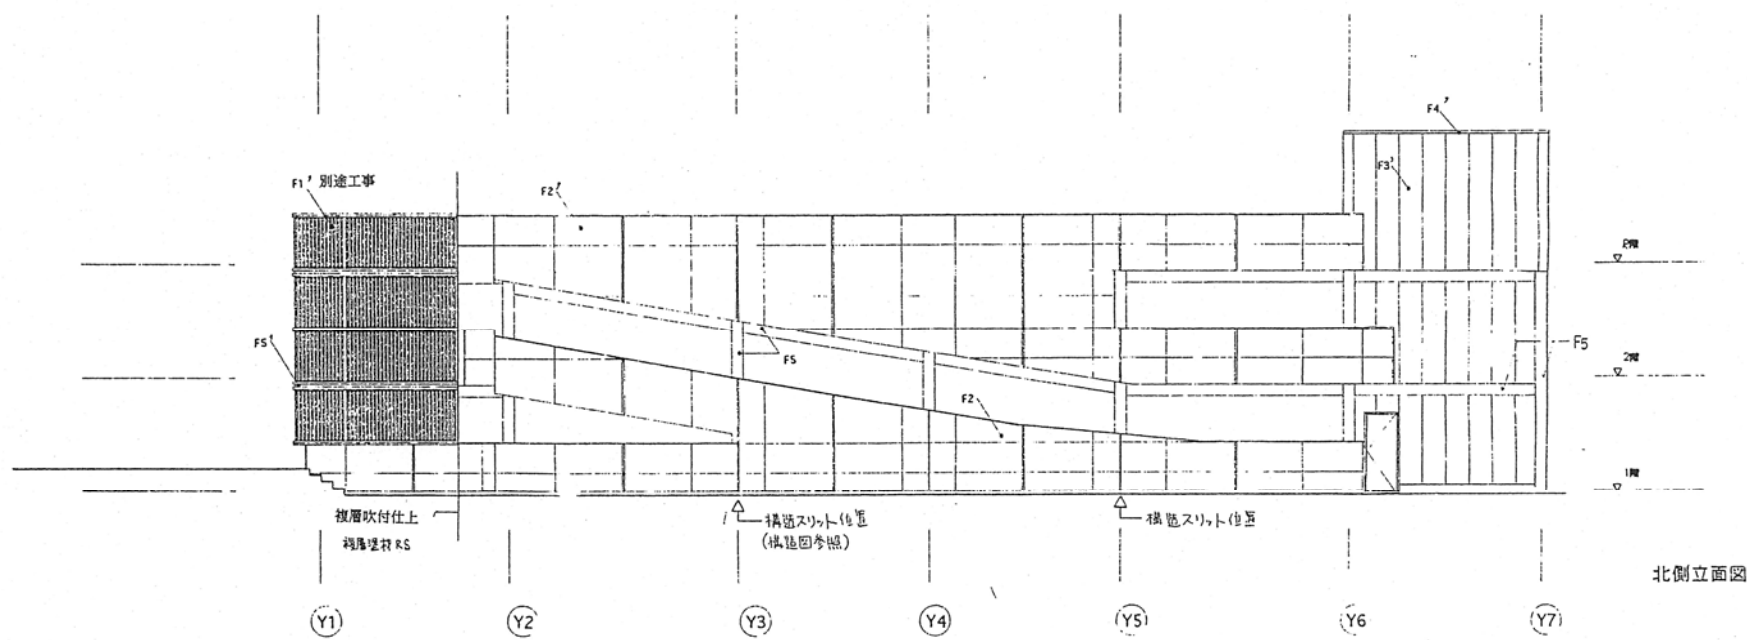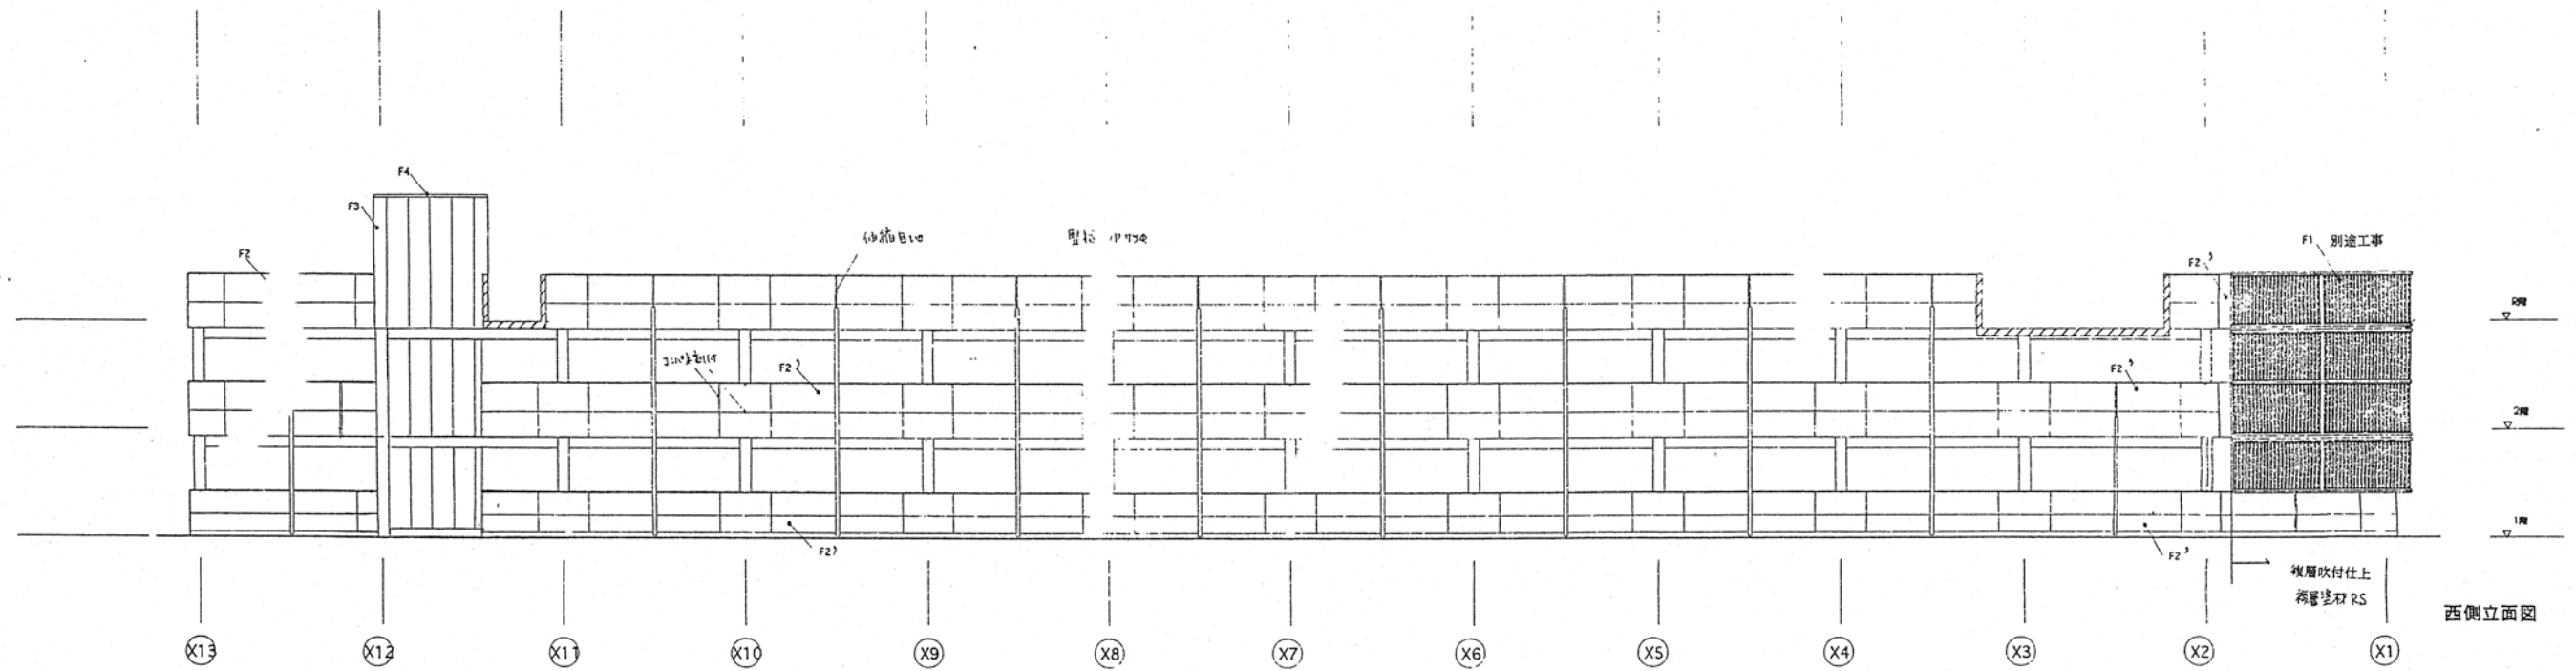

仕上凡例

F1	木製パネル 木製保護網等 別途工事
F2	コンクリート色面塗料打設 一部吹付層吹付仕上
F3	珪藻土吹付仕上
F4	アルミ板 電線管色
F5	鉄部 FE塗装

年度	H.8-9	公園名	錦織公園
工事場所	富田林市錦織		
工事名	立体駐車場新築工事		
図面種類	立面図2	1/100	
作成年月	平成8年8月	番号	22
		全葉	A
大阪府南部公園事務所			7号