



浜寺公園 開設区域図

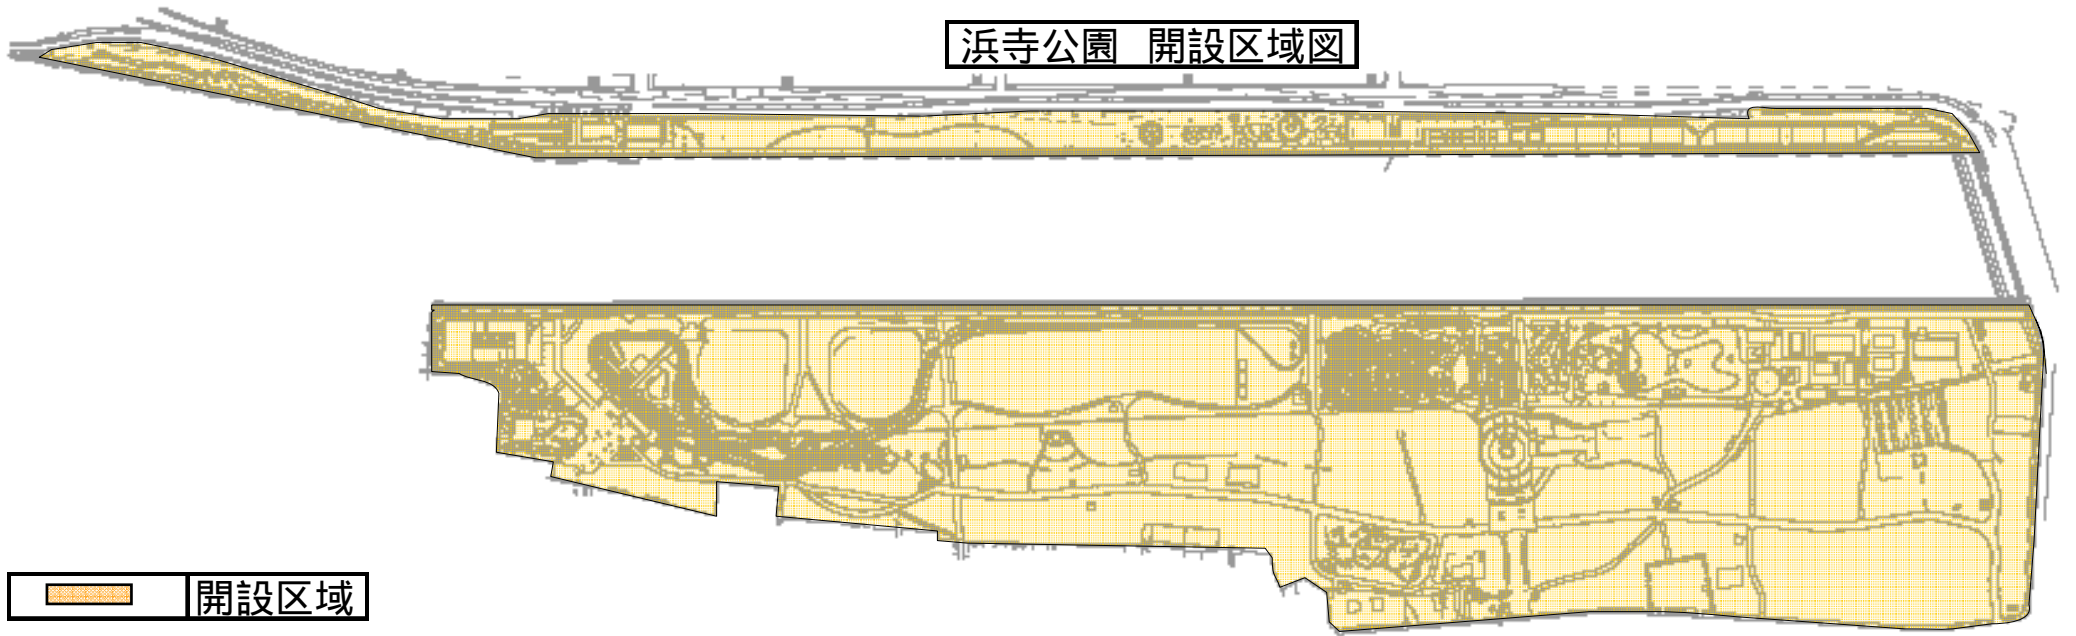

開設区域

浜寺公園 バラ庭園区域図

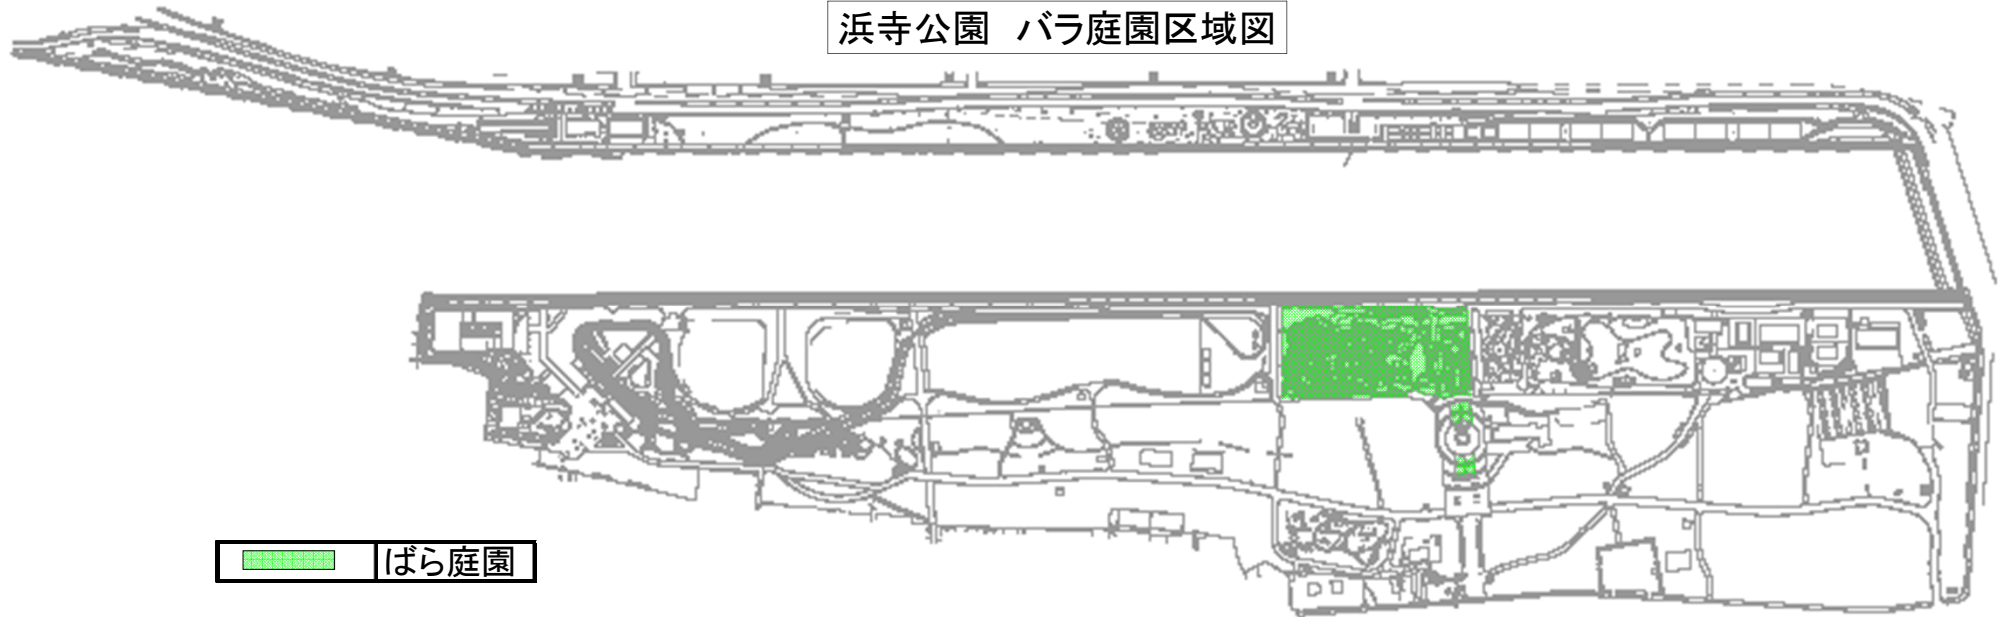






ばら庭園

浜寺公園 防災関連施設配置図


救援車両出入口


ヘリポート

	避難者用出入口
	非常用発電設備(250KVA)
	放送設備 スピーカー
	放送設備 アンプ

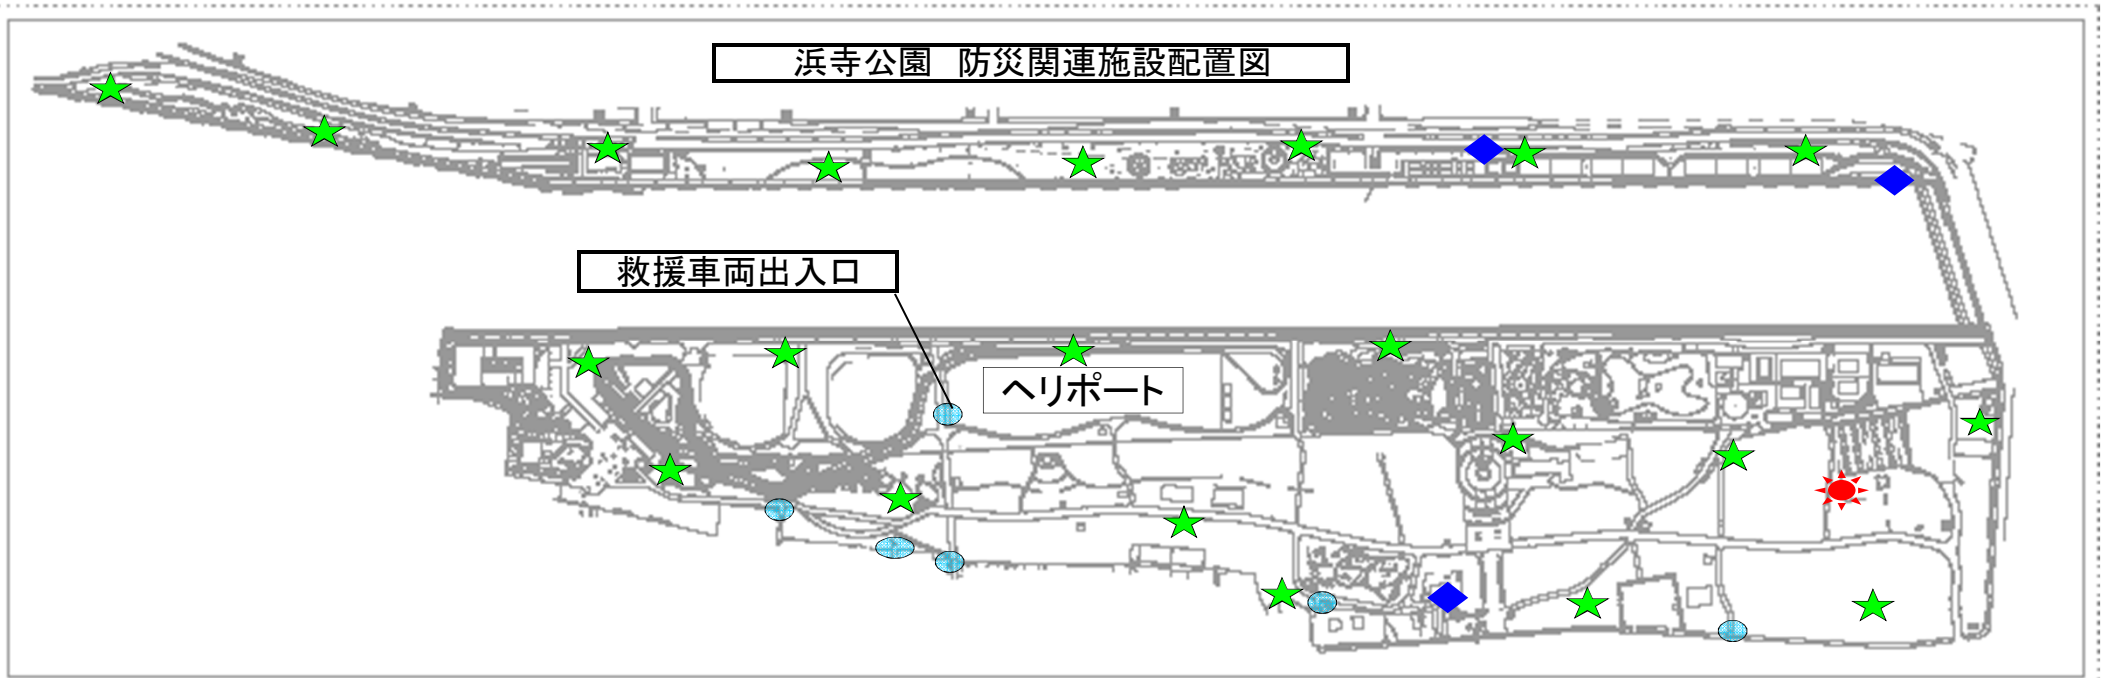


浜寺公園 第1駐車場

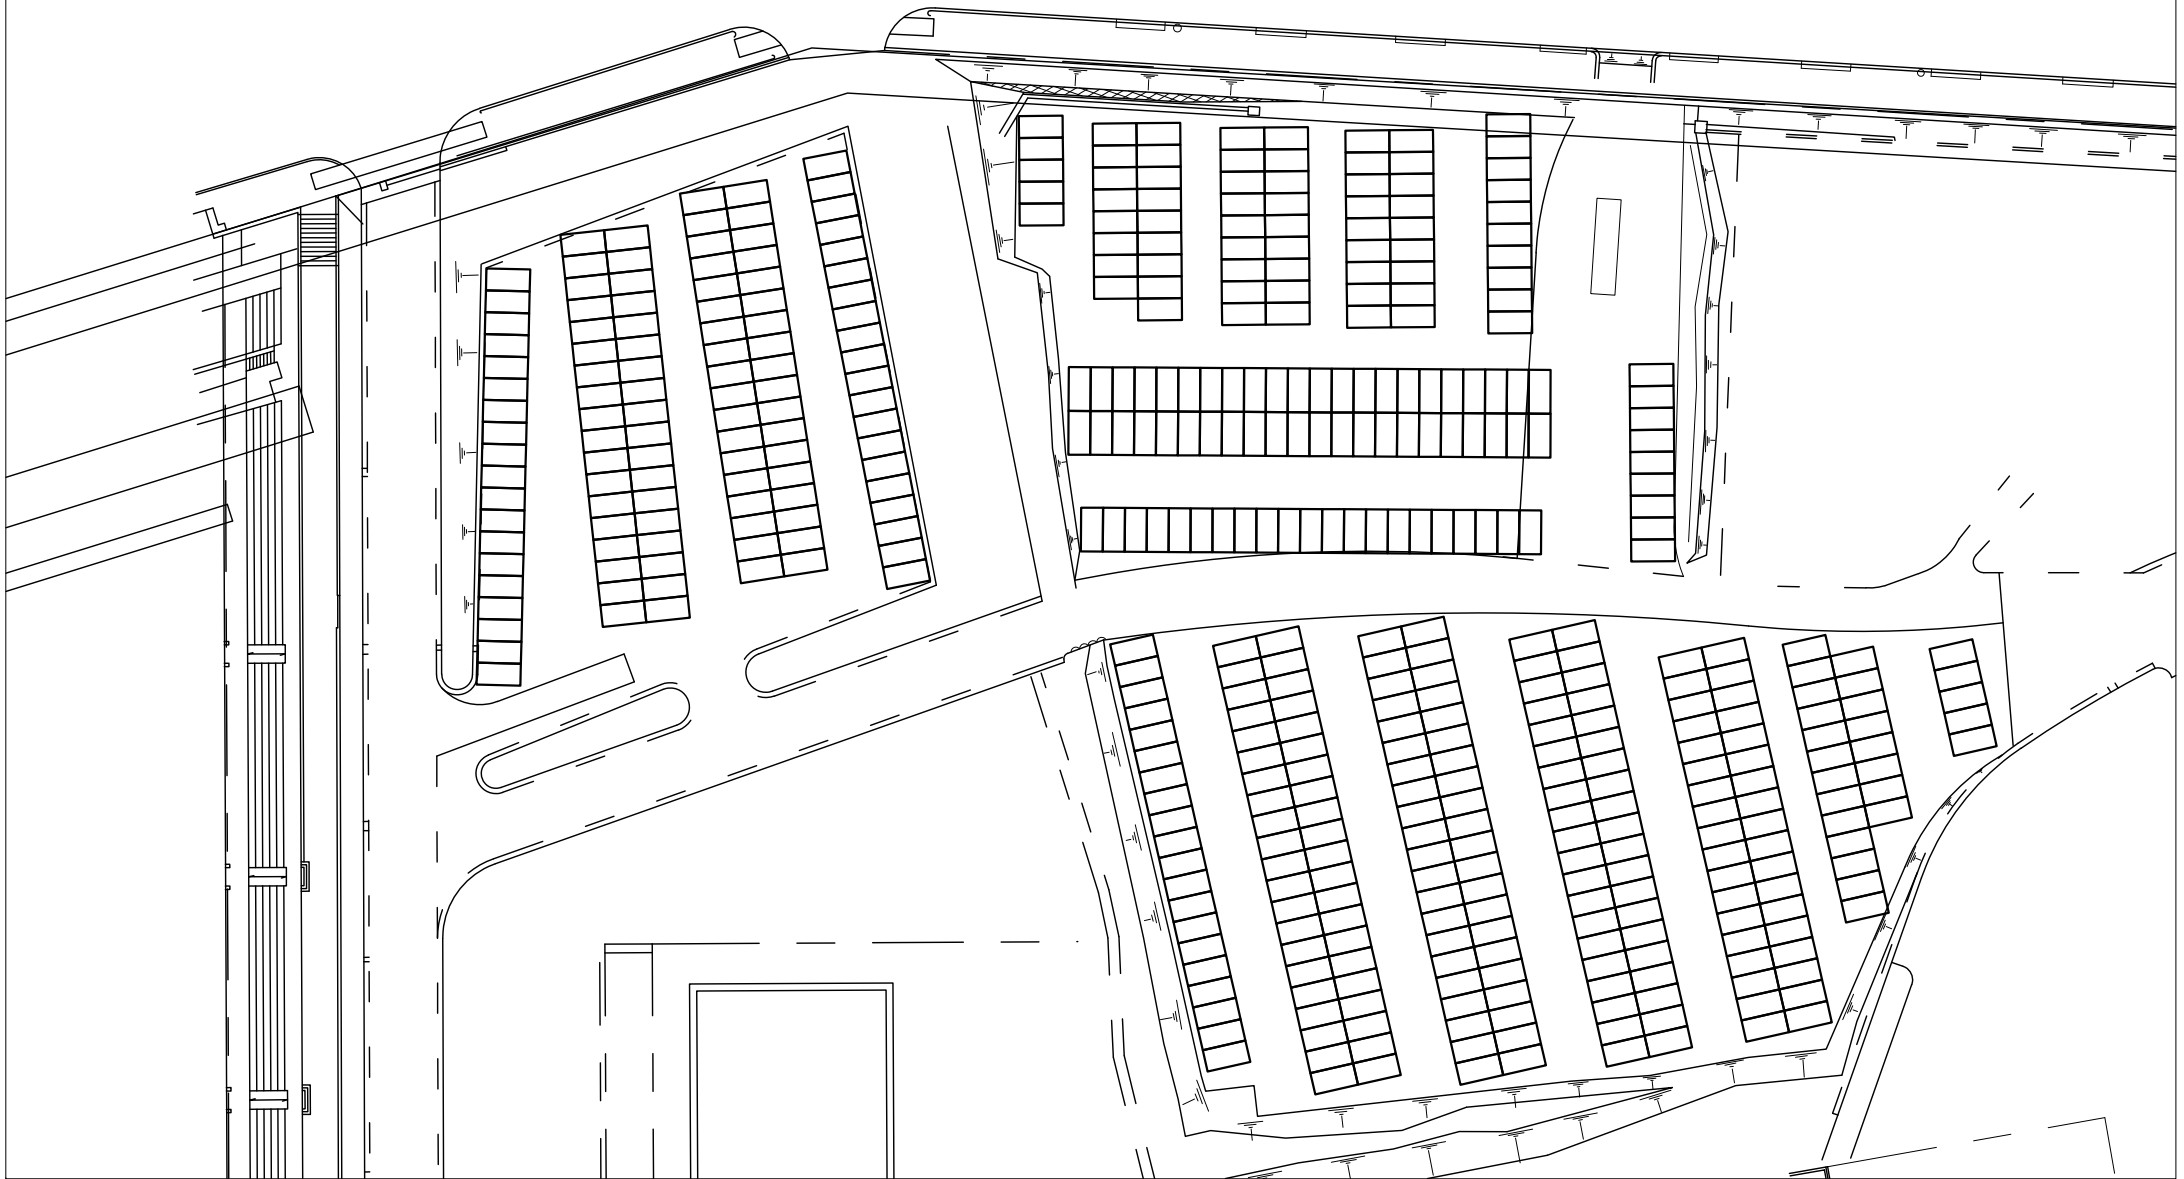


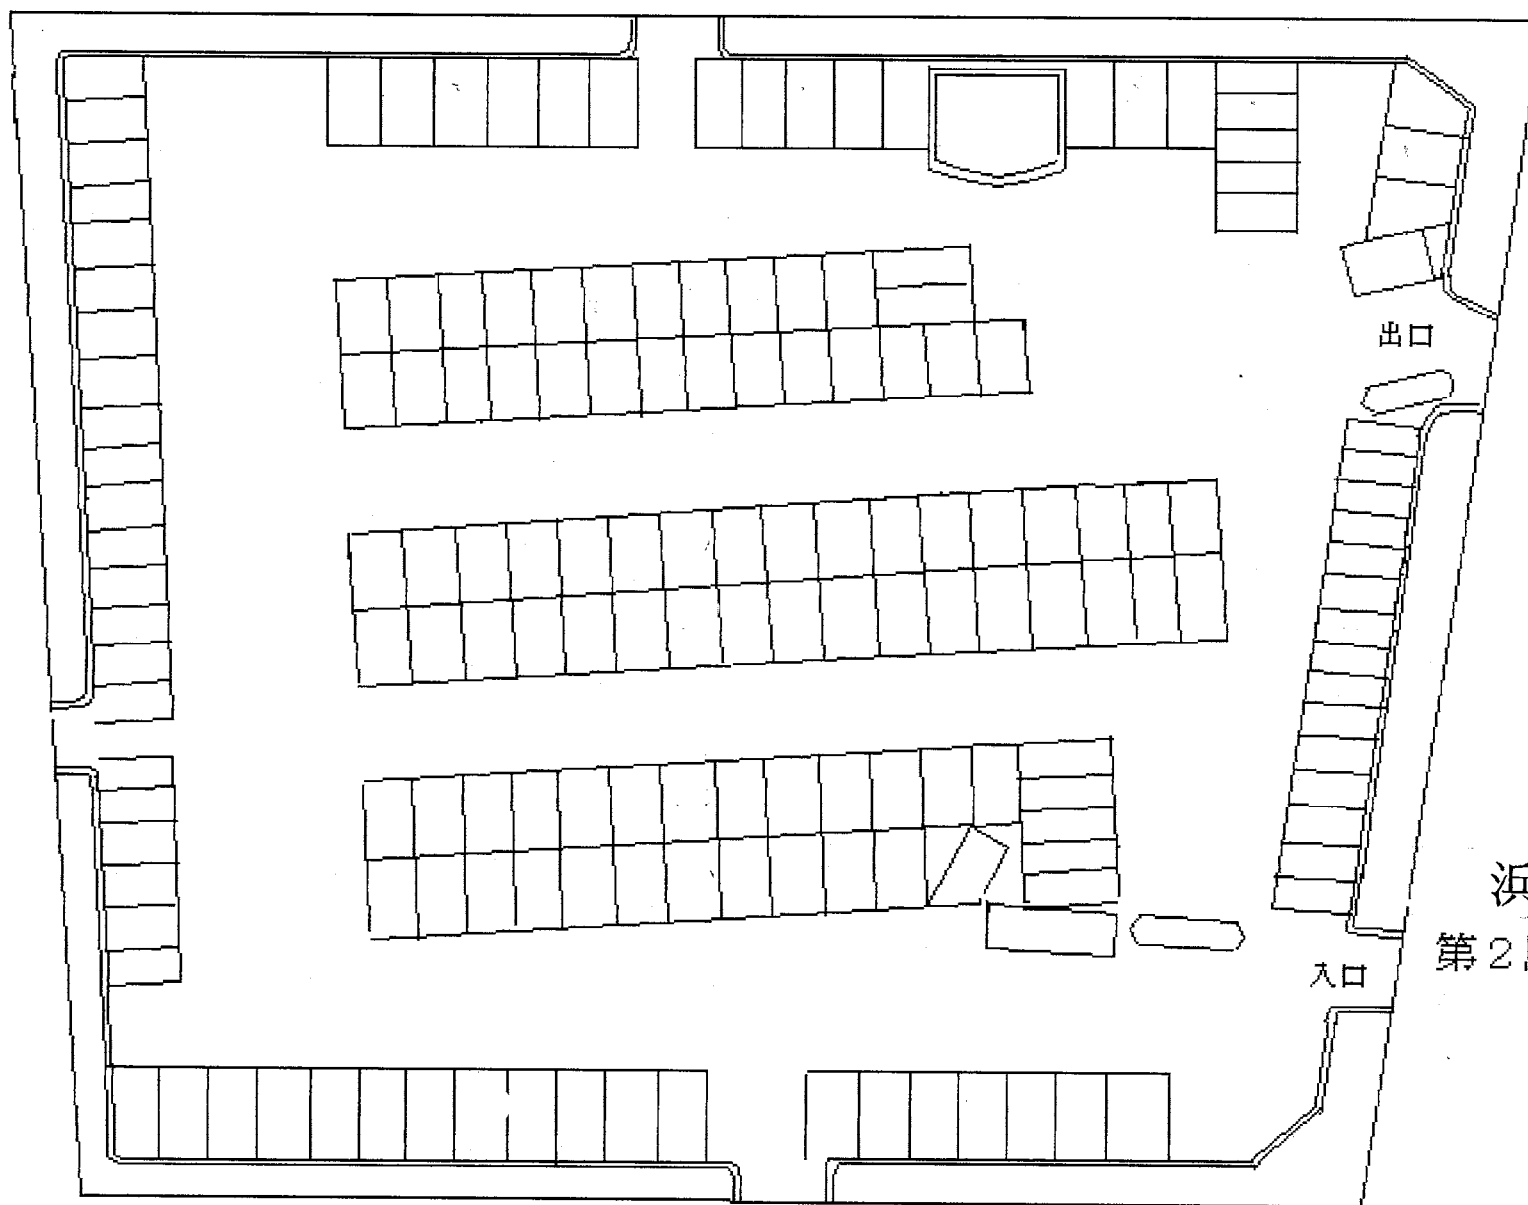

浜寺公園
第2駐車場駐車


浜寺公園
第3駐車場駐車

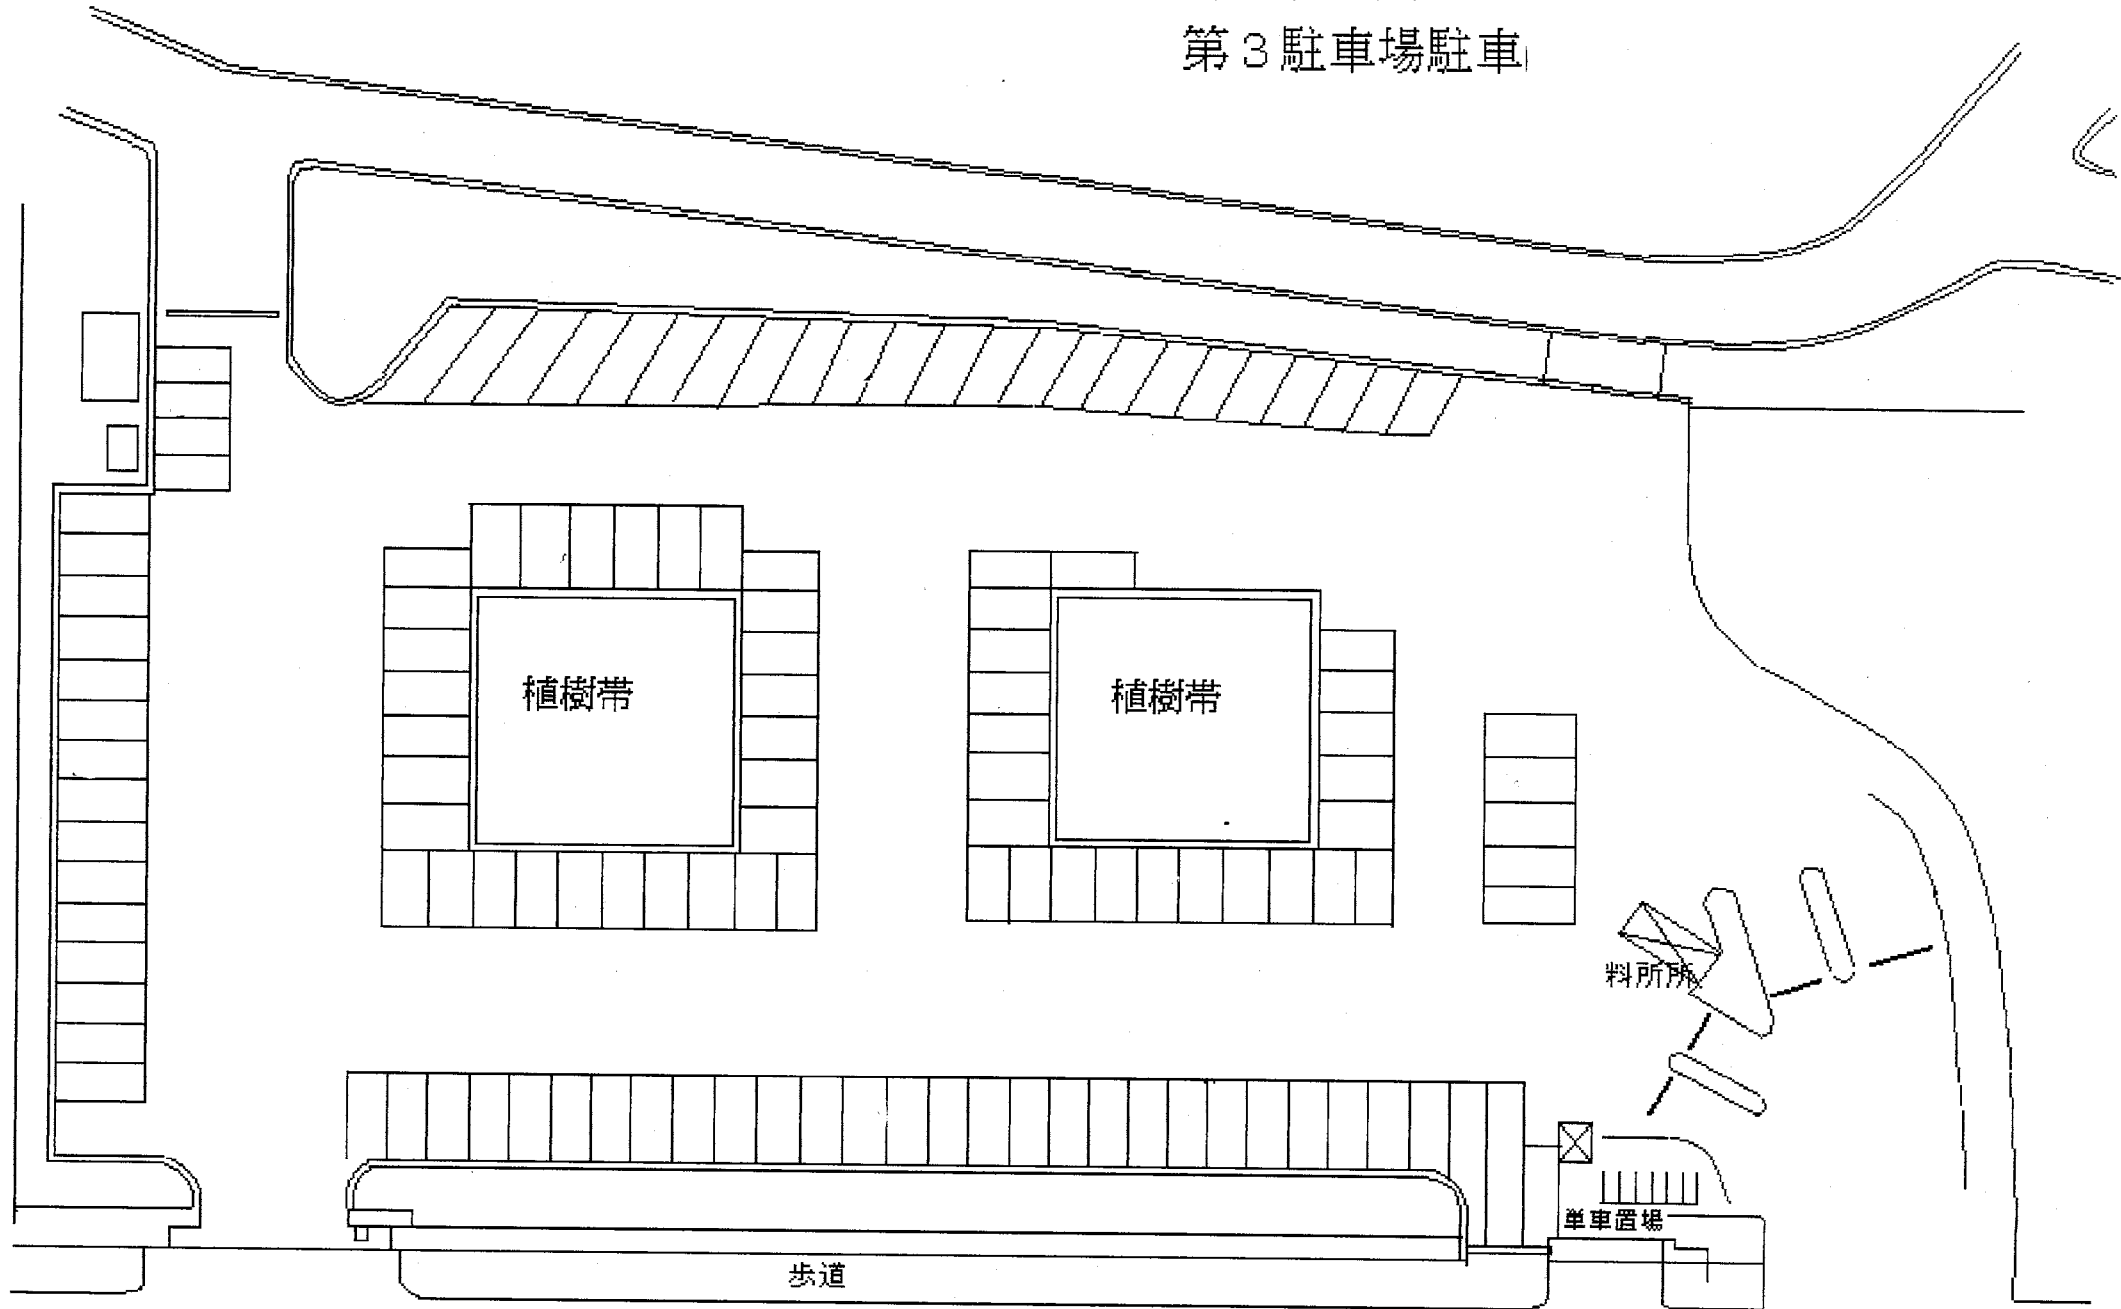

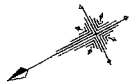

浜寺公園 第4駐車場北面


北面 ←

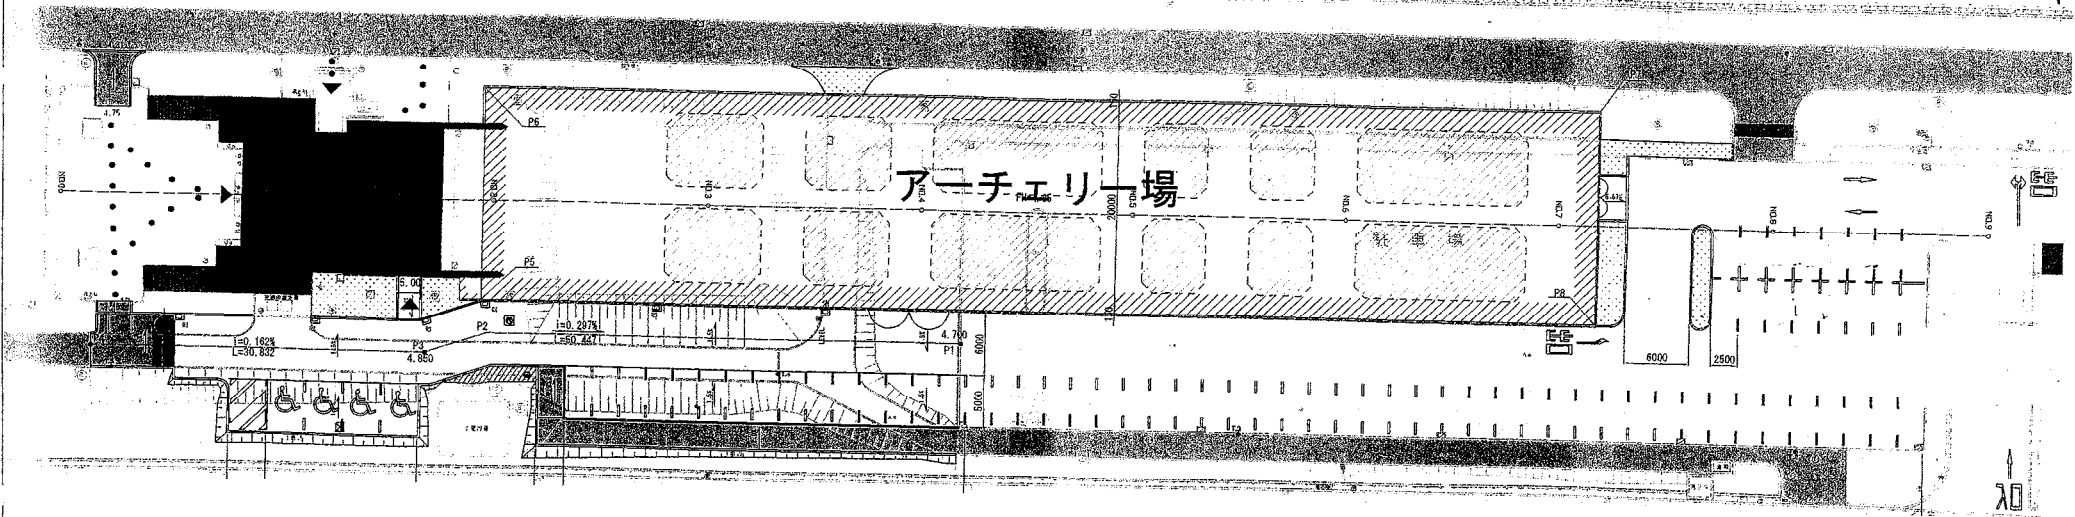


浜寺公園 第4駐車場南面

→ 南面


BM3 H = OP + 4.313M

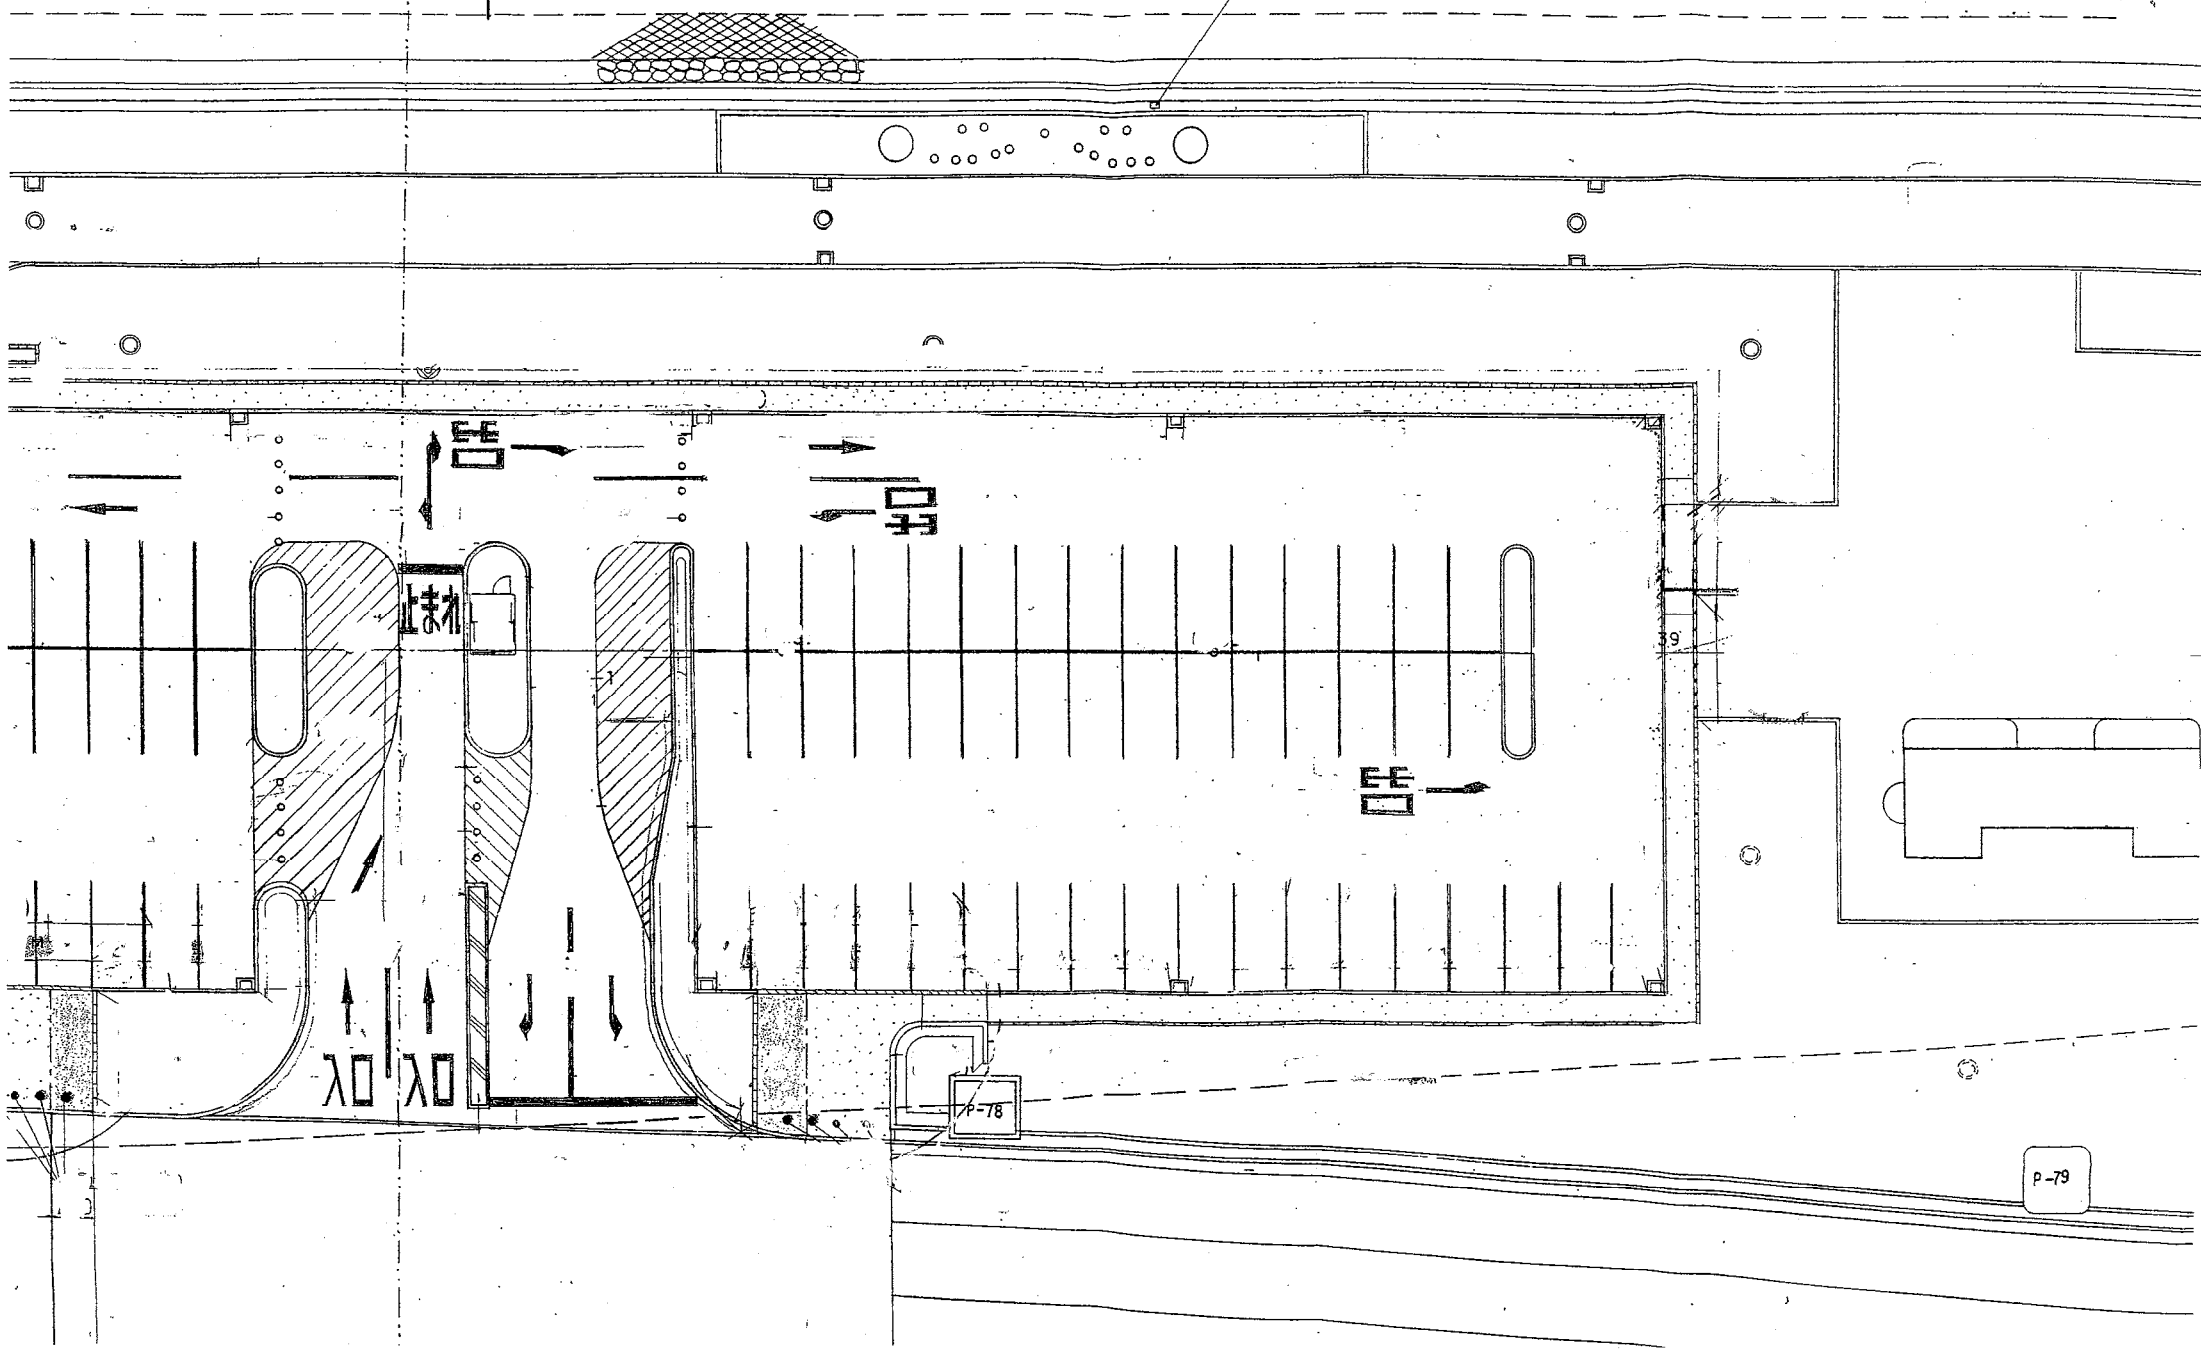

浜寺公園 第5駐車場

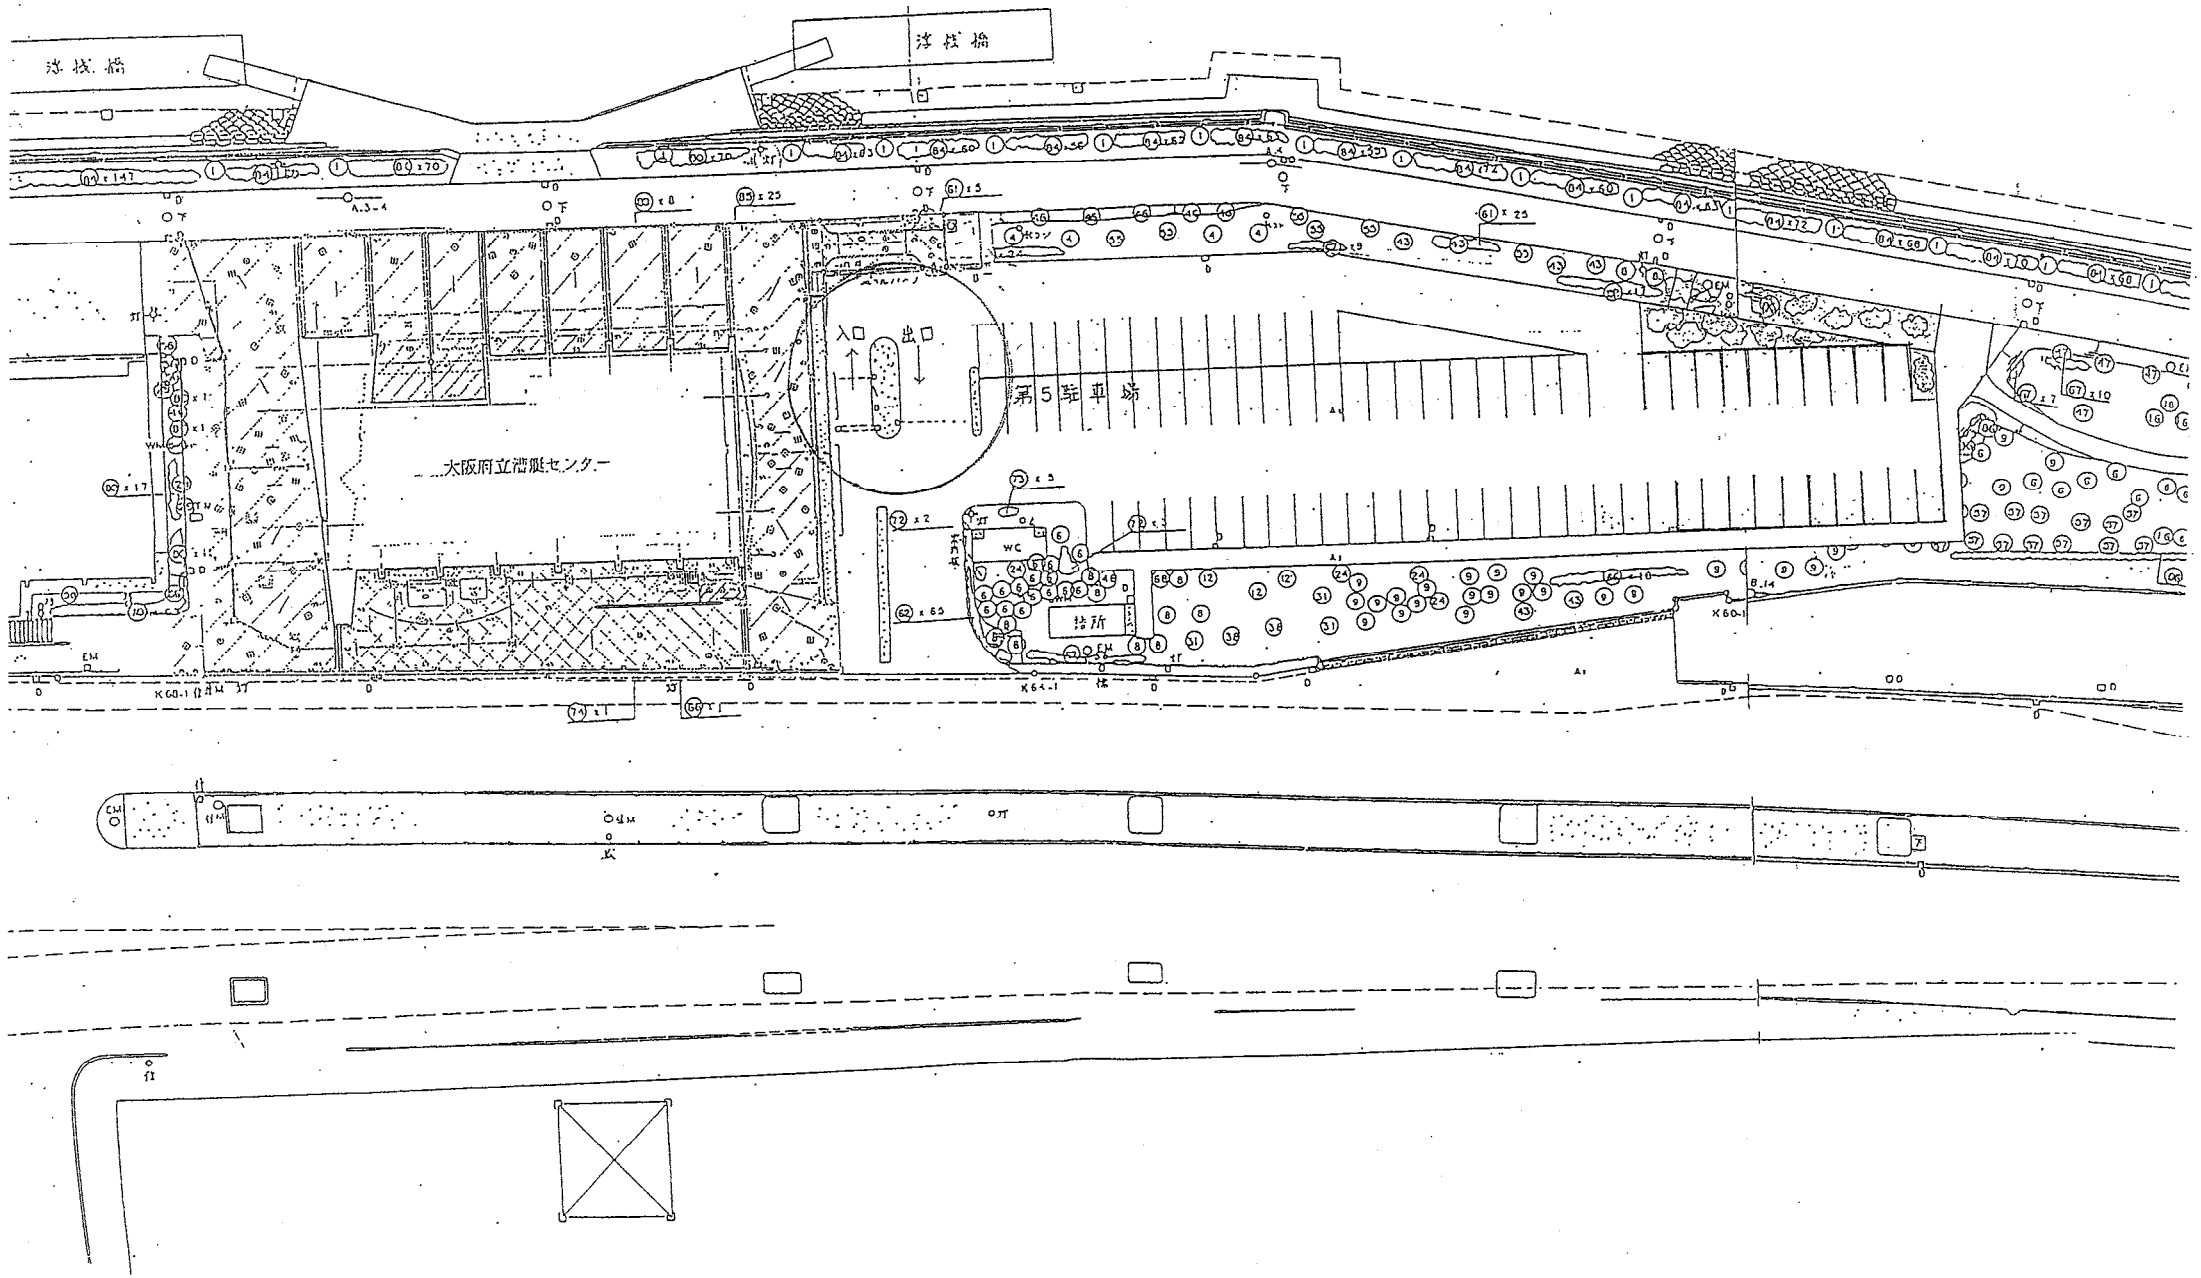


浜寺公園 臨時駐車場

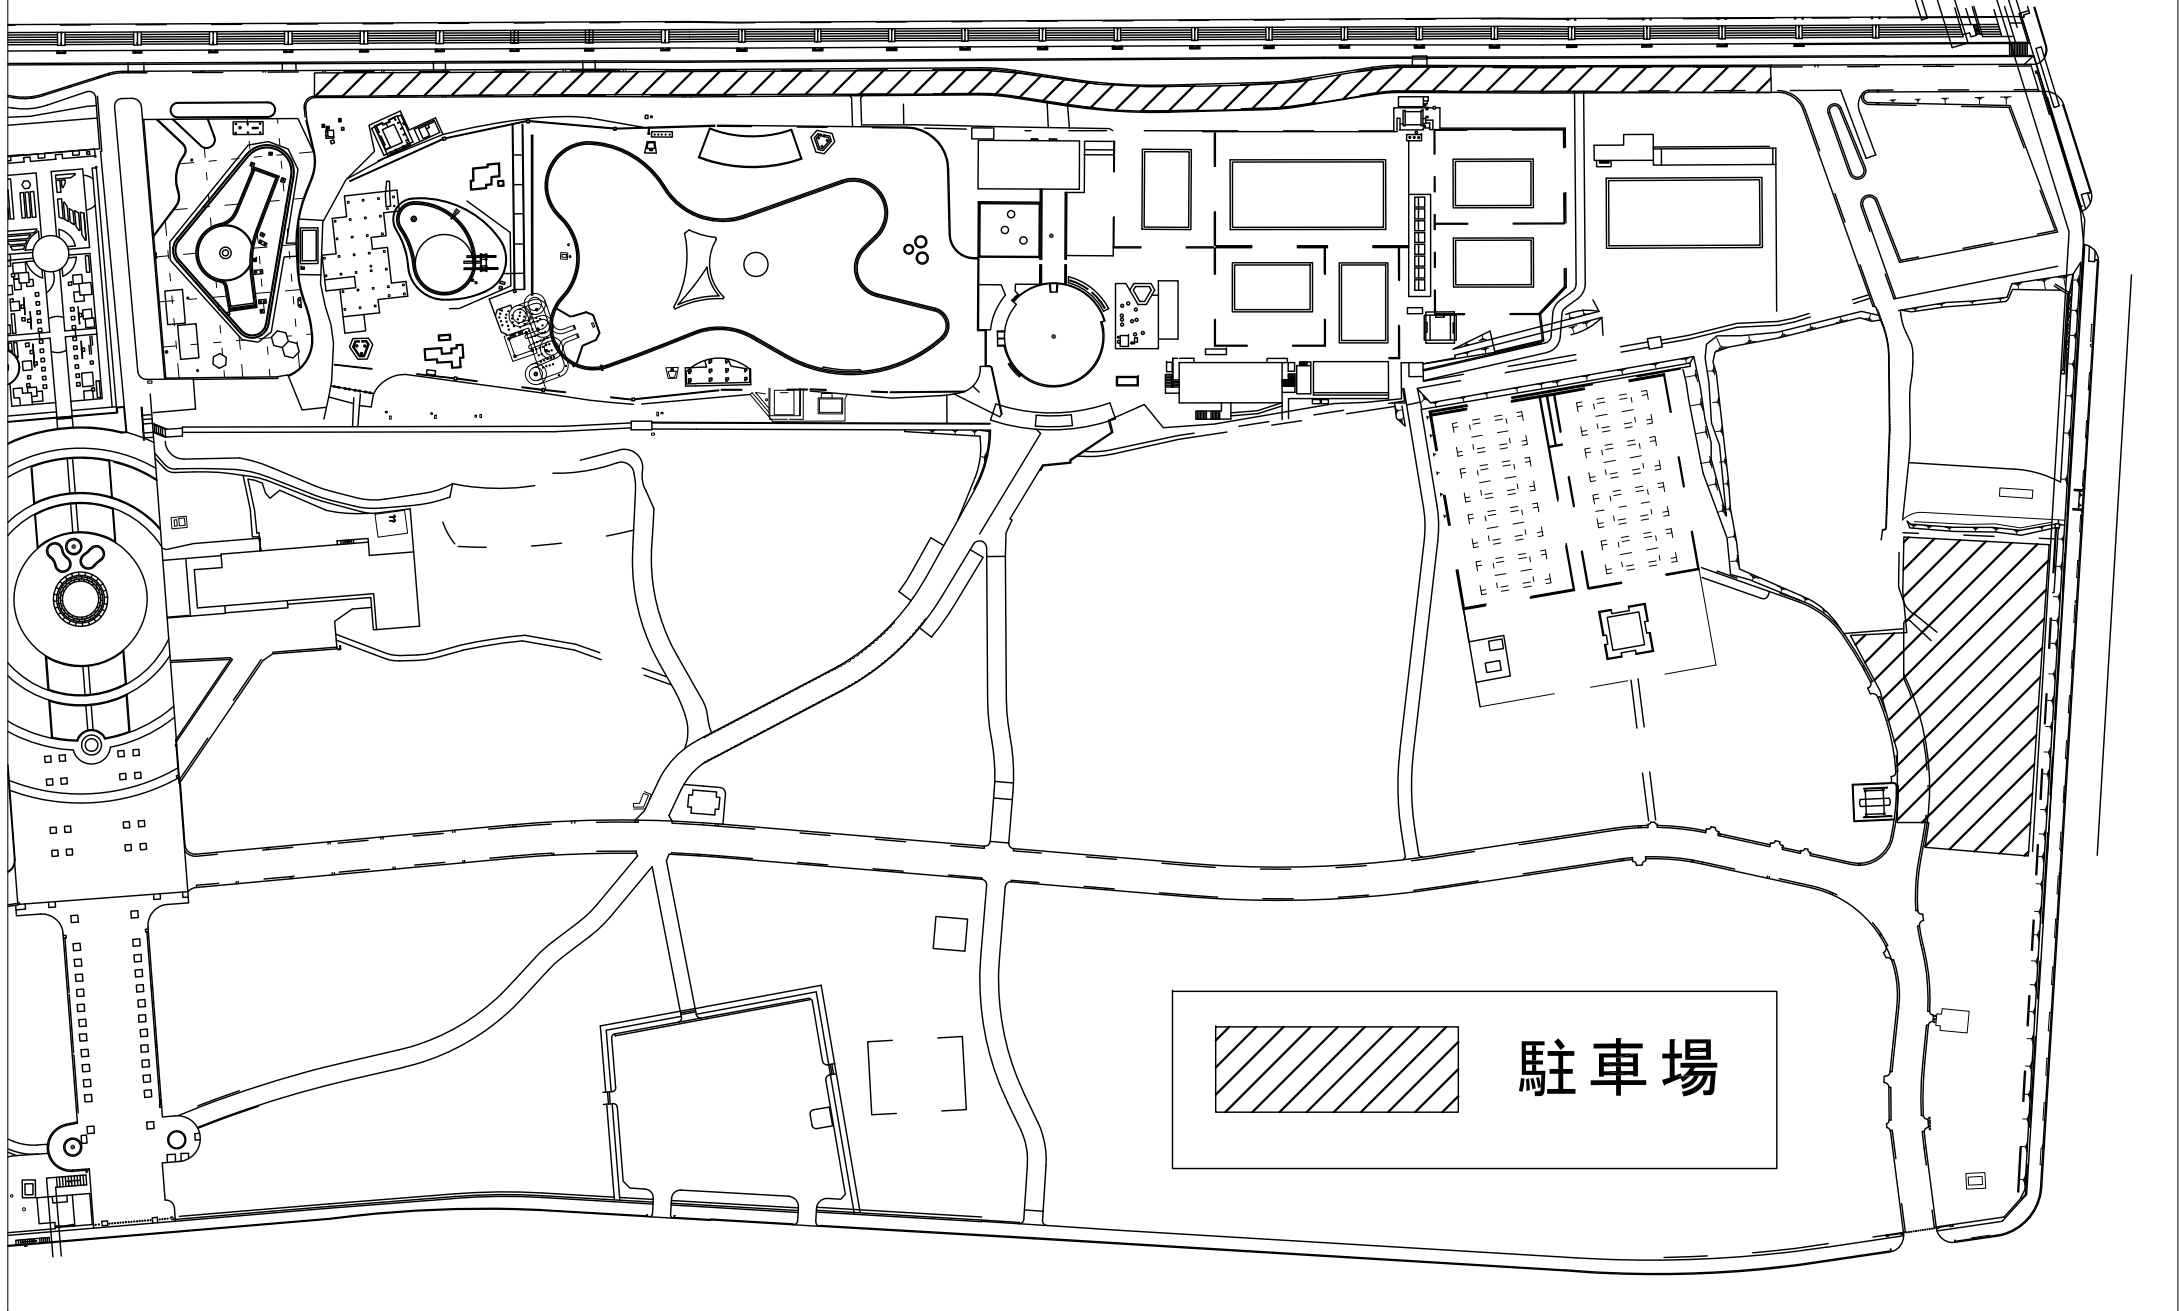


駐車場


T D	駐車券発行機	6台	A P	全自動料金精算機	5台	C G	カーゲート	11台	B C	パーキッカー	4台
-----	--------	----	-----	----------	----	-----	-------	-----	-----	--------	----

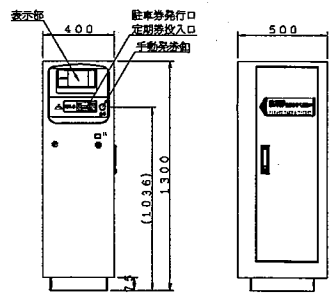


仕様
電源 AC100V±10% 50/60Hz
消費電力 定格: 34W
質量 約8.5kg
塗装色 日塗工F19-75X近似色(黄色)耐塩塗装
材質 鋼板製
形状 自立型 防雨構造

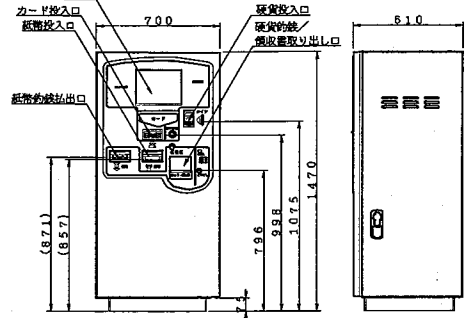


仕様
電源 AC100V±10% 50/60Hz
消費電力 定格: 348W
質量 約27.4kg
塗装色 日塗工F19-75X近似色(黄色)耐塩塗装
材質 鋼板製
形状 自立型 防雨構造

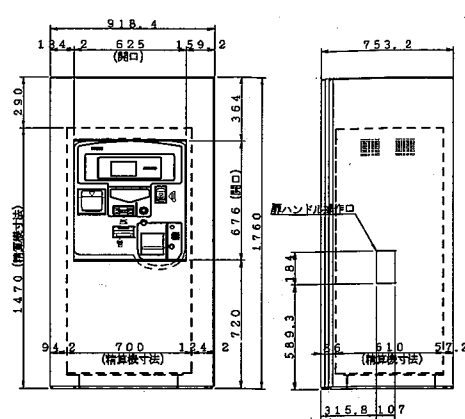

仕様
塗装色 日塗工F19-75X近似色(黄色)耐塩塗装
材質 本体: 鋼板製 t3.2

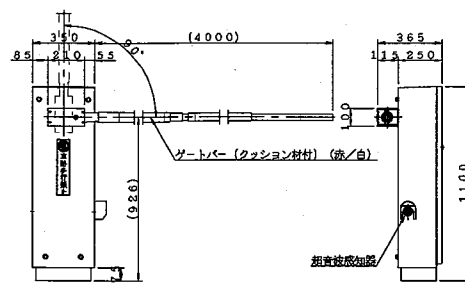


仕様
電源 AC100V±10% 50/60Hz
消費電力 定格: 76W
質量 約60kg
塗装色 日塗工F19-75X近似色(黄色)耐塩塗装
材質 本体: 鋼板製 ゲートバー: グラスファイバー
形状 自立型 防雨構造

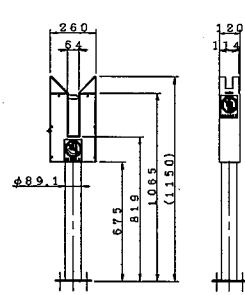


仕様
電源 AC100V±10% 50/60Hz
消費電力 定格: 20W
質量 約20kg
塗装色 日塗工F19-75X近似色(黄色)耐塩塗装
材質 本体: 鋼板製 支柱: 鋼管製
形状 自立型 防雨構造


P D	ループ感知器	11台	E S, R L	入口表示灯 出庫警報灯	3台	E S	入口表示灯	2台
-----	--------	-----	----------	-------------	----	-----	-------	----

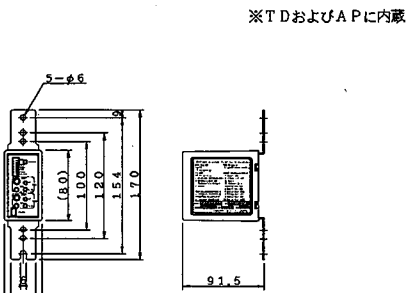

仕様
電源 DC12V~24V
消費電流 最大150mA
質量 約0.5kg
材質 樹脂製及び鋼板製
形状 筐内収納型
感知対象 四輪軽自動車以上の一般乗用車
感知方式 ループコイルインダクタンス変化検出方式
感知可能速度 2~40km/h
感知動作 プレゼンスモード/パルス
感知設定 ディップスイッチ及びデジタルスイッチ

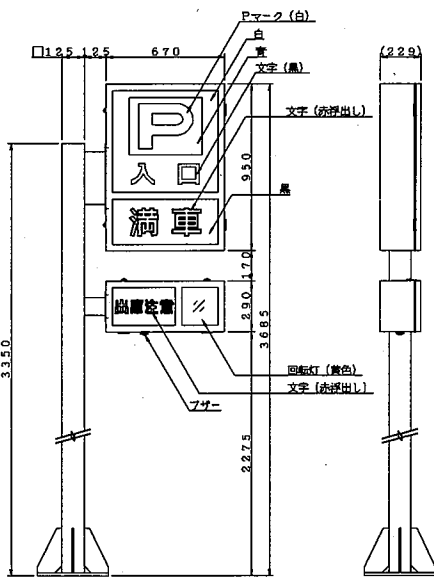


仕様
入口表示灯
電源 AC100V±10% 50/60Hz
照明 蛍光灯20W×2 ハロゲンランプ130W×2
質量 約30kg(本体のみ)
塗装色 日塗工F19-75X近似色(黄色)耐塩塗装
材質 本体: 鋼板製 表示部: アクリル板
形状 防雨構造 両面表示
表示 「満車」は点滅表示 その他は常灯
出庫警報灯
電源 AC100V±10% 50/60Hz
照明 回転灯(黄色)40W×1
ハロゲンランプ130W×2
質量 約1.6kg(本体のみ)
塗装色 日塗工F19-75X近似色(黄色)耐塩塗装
材質 本体: 鋼板製 表示部: アクリル板
形状 防雨構造 両面表示
表示 「出庫注意」は点滅表示
その他 プザー×1(音量調整機能付)
支柱 日塗工F19-75X近似色(黄色)耐塩塗装
材質 支柱: 鋼管製 ベース: 鋼板製

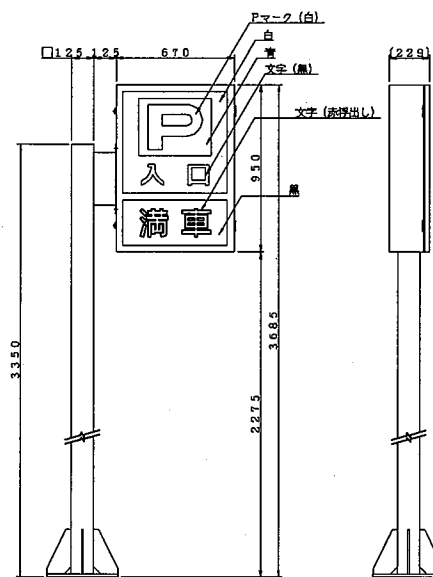


仕様
入口表示灯
電源 AC100V±10% 50/60Hz
照明 蛍光灯20W×2 ハロゲンランプ130W×2
質量 約30kg(本体のみ)
塗装色 日塗工F19-75X近似色(黄色)耐塩塗装
材質 本体: 鋼板製 表示部: アクリル板
形状 防雨構造 両面表示
表示 「満車」は点滅表示 その他は常灯
支柱 日塗工F19-75X近似色(黄色)耐塩塗装
材質 支柱: 鋼管製 ベース: 鋼板製


E S	入口表示灯	1台	R L	出庫警報灯	1台	-	保護フード(入口)	6基	-	保護フード(出口)	5基
-----	-------	----	-----	-------	----	---	-----------	----	---	-----------	----

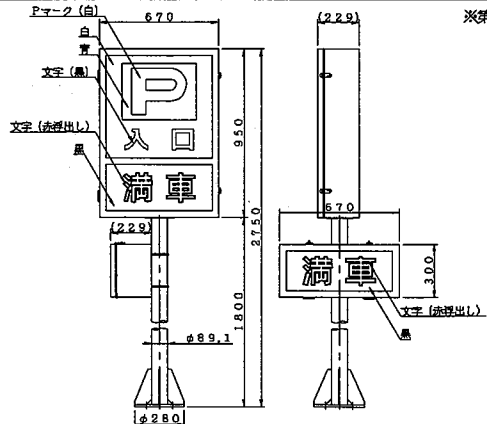

仕様
電源 AC100V±10% 50/60Hz
照明 蛍光灯20W×2 ハロゲンランプ130W×4
質量 約40kg(本体のみ)
塗装色 日塗工F19-75X近似色(黄色)耐塩塗装
材質 本体: 鋼板製 表示部: アクリル板
形状 自立型 防雨構造 両面表示(上部)片面表示(下部)
表示 「満車」は点滅表示 その他は常灯

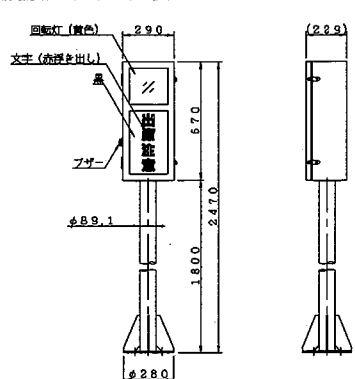


仕様
電源 AC100V±10% 50/60Hz
照明 回転灯(黄色)40W×1
ハロゲンランプ130W×2
質量 約1.6kg(本体のみ)
塗装色 日塗工F19-75X近似色(黄色)耐塩塗装
材質 本体: 鋼板製 表示部: アクリル板
形状 自立型 防雨構造 両面表示
表示 「出庫注意」は点滅表示
その他 プザー×1(音量調整機能付)

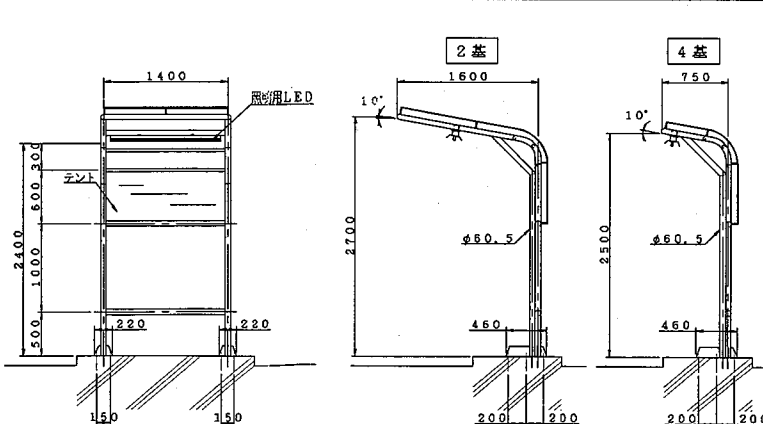

※支柱およびテントシート色は打合せにより決定とする。

仕様
照明器具 AC100V 防雨型 照明用LED18W×1
基準風速 V ₀ =38m/s
材質 鋼管製
仕上げ 耐塩塗装

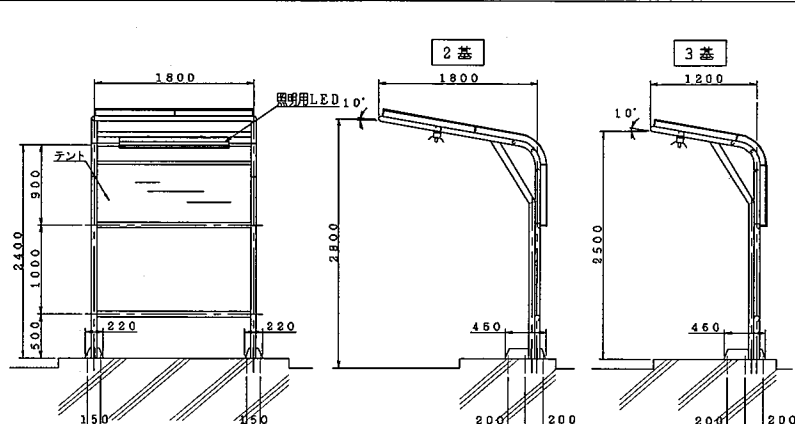


※支柱およびテントシート色は打合せにより決定とする。

仕様
照明器具 AC100V 防雨型 照明用LED18W×1
基準風速 V ₀ =38m/s
材質 鋼管製
仕上げ 耐塩塗装

日付	設計	沖	堤	名	浜寺公園
13.12.24	図番	NOT	分番	機	機器姿図

浜寺公園 便益施設現況図(食堂・売店・自販機)

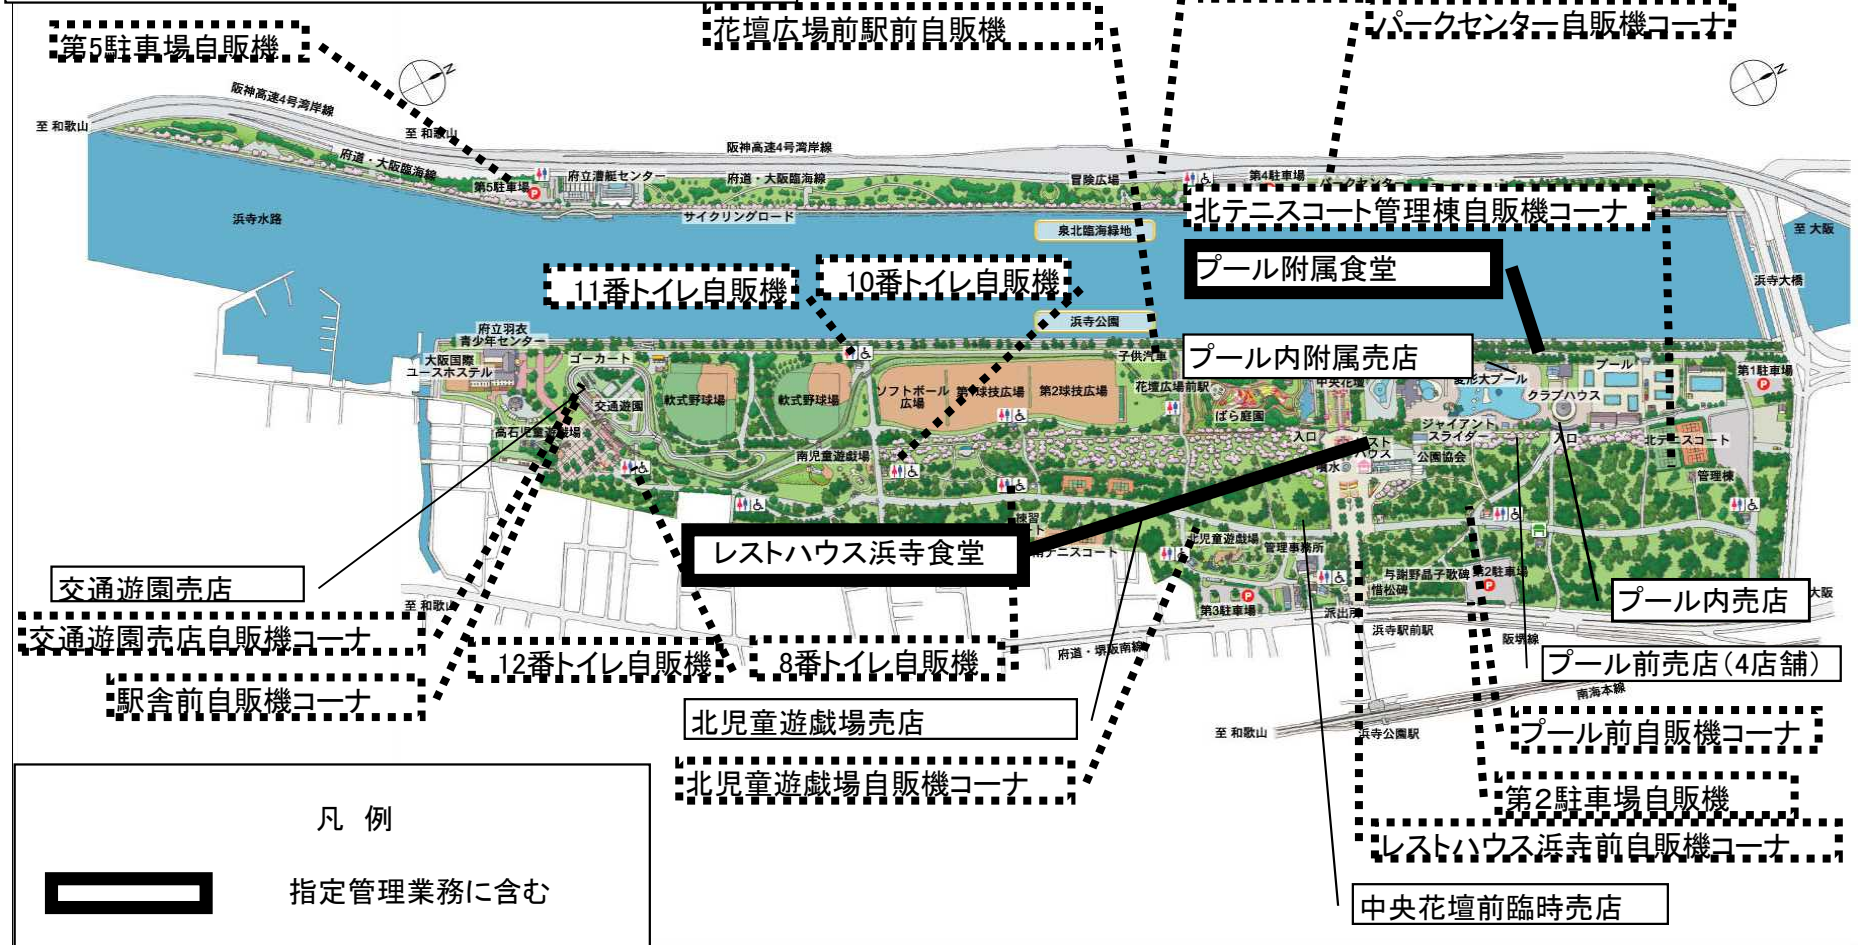

凡 例	
	指定管理業務に含む
	指定管理者の管理対象外
	指定管理者の企画提案

浜寺公園



第5駐車場自販機
花壇広場前駅前自販機
冒険広場内自販機
パークセンター自販機コーナー
北テニスコート管理棟自販機コーナー
プール附属食堂
プール内附属売店
プール内売店
プール前売店(4店舗)
プール前自販機コーナー
第2駐車場自販機
レストハウス浜寺前自販機コーナー
中央花壇前臨時売店
レストハウス浜寺食堂
北児童遊戯場売店
北児童遊戯場自販機コーナー
11番トイレ自販機
10番トイレ自販機
8番トイレ自販機
12番トイレ自販機
交通遊園売店
交通遊園売店自販機コーナー
駅舎前自販機コーナー


浜寺公園 除草区域図



	除草日 年5回
	除草日 年4回
	除草(人力) 年1回



浜寺公園 花壇管理区域図

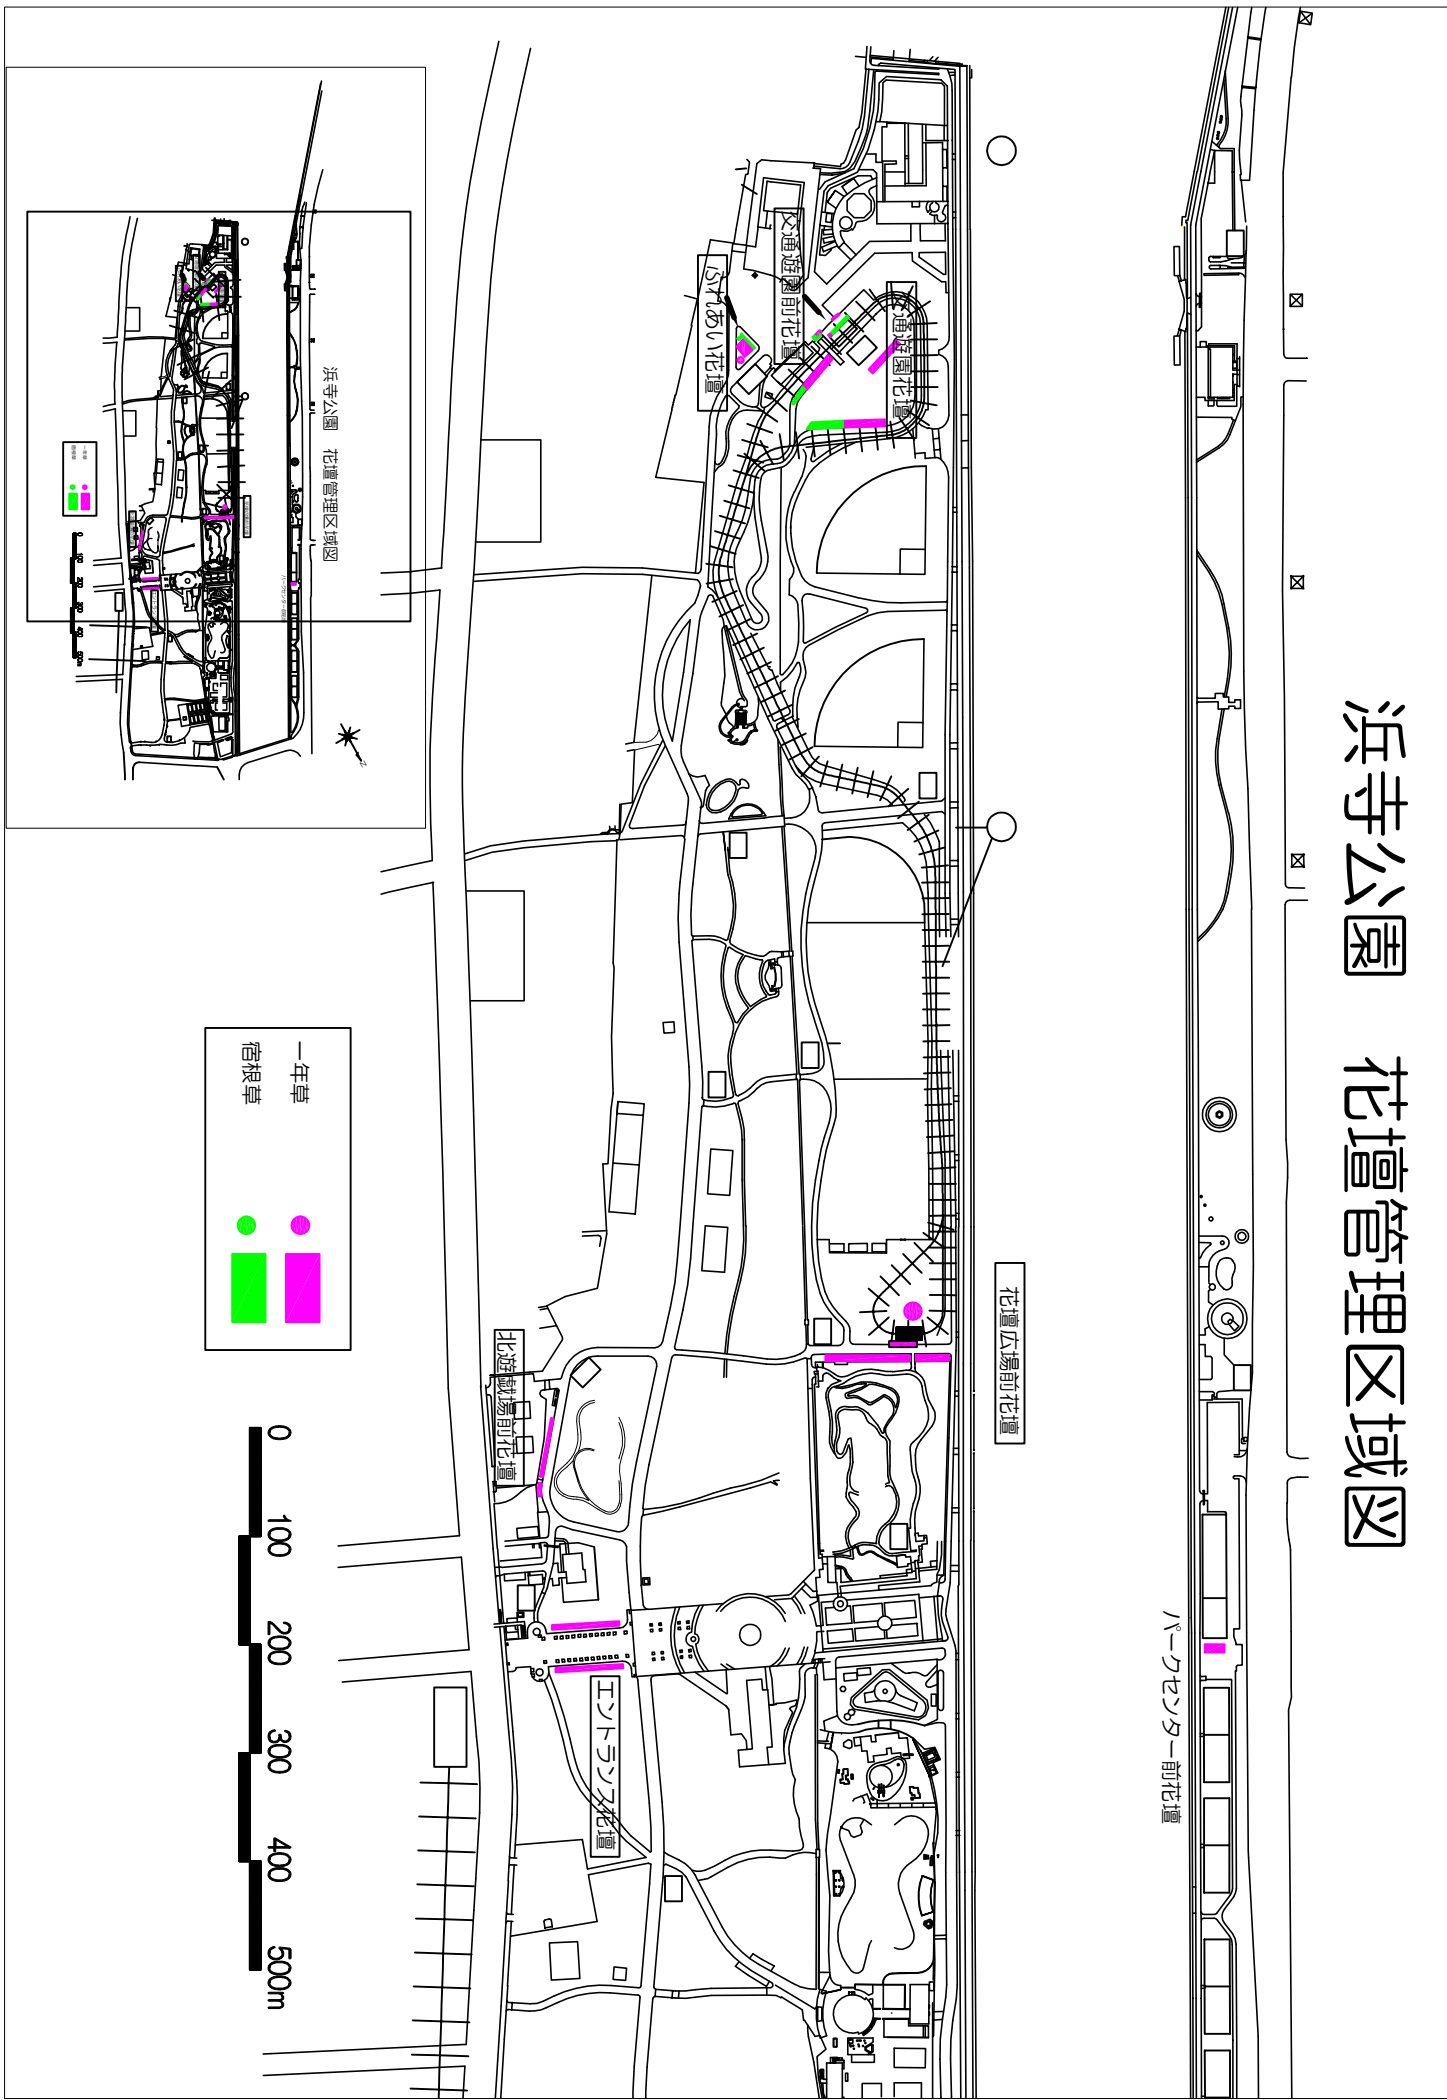

一年草
宿根草

● ■

0 100 200 300 400 500m

浜寺公園 花壇管理区域図

パークセンター前花壇

花壇広場前花壇

エントランス花壇

北遊戯場前花壇


57あい花壇

交通遊園前花壇

交通遊園前花壇

浜寺公園 園内清掃区域図


- 園内清掃A
- 園内清掃B
- 園内清掃C
- 園内清掃D
- 園内清掃E
- 園内清掃F
- 園内清掃G

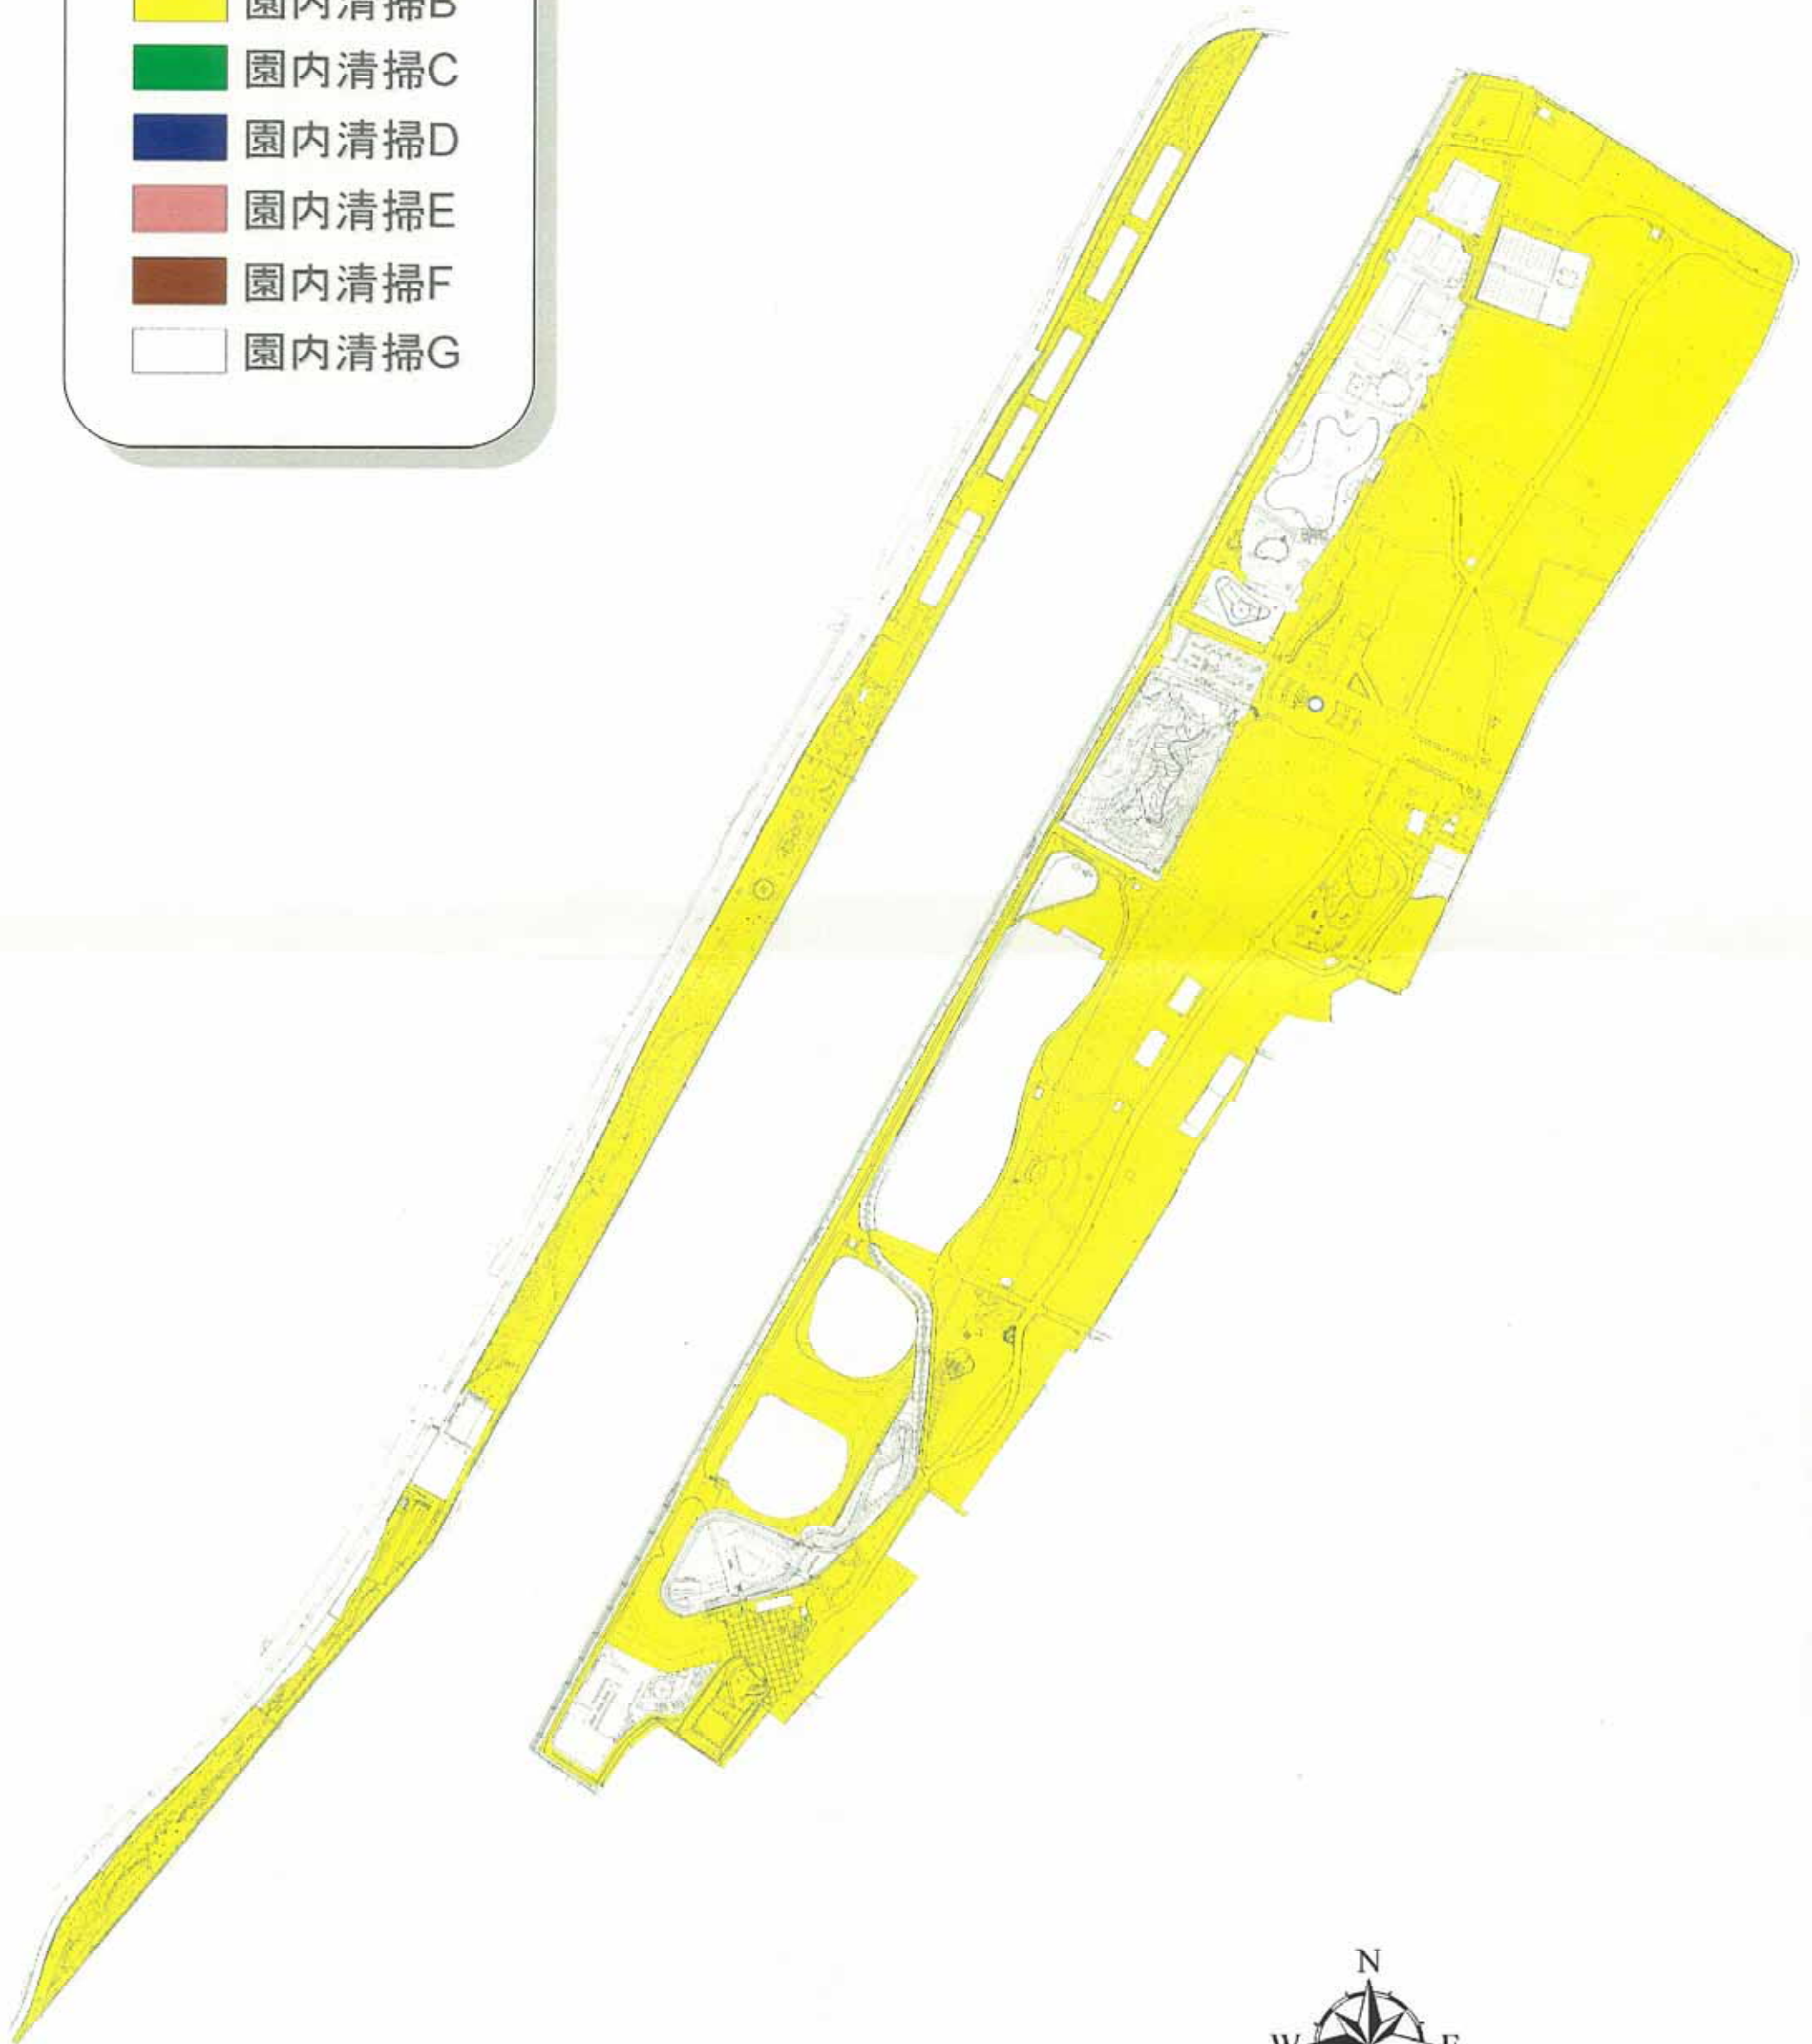


1:6,700 0 100 200 400 600 メートル

浜寺公園 便所清掃位置図


- 便所清掃A
- 便所清掃B
- 便所清掃C

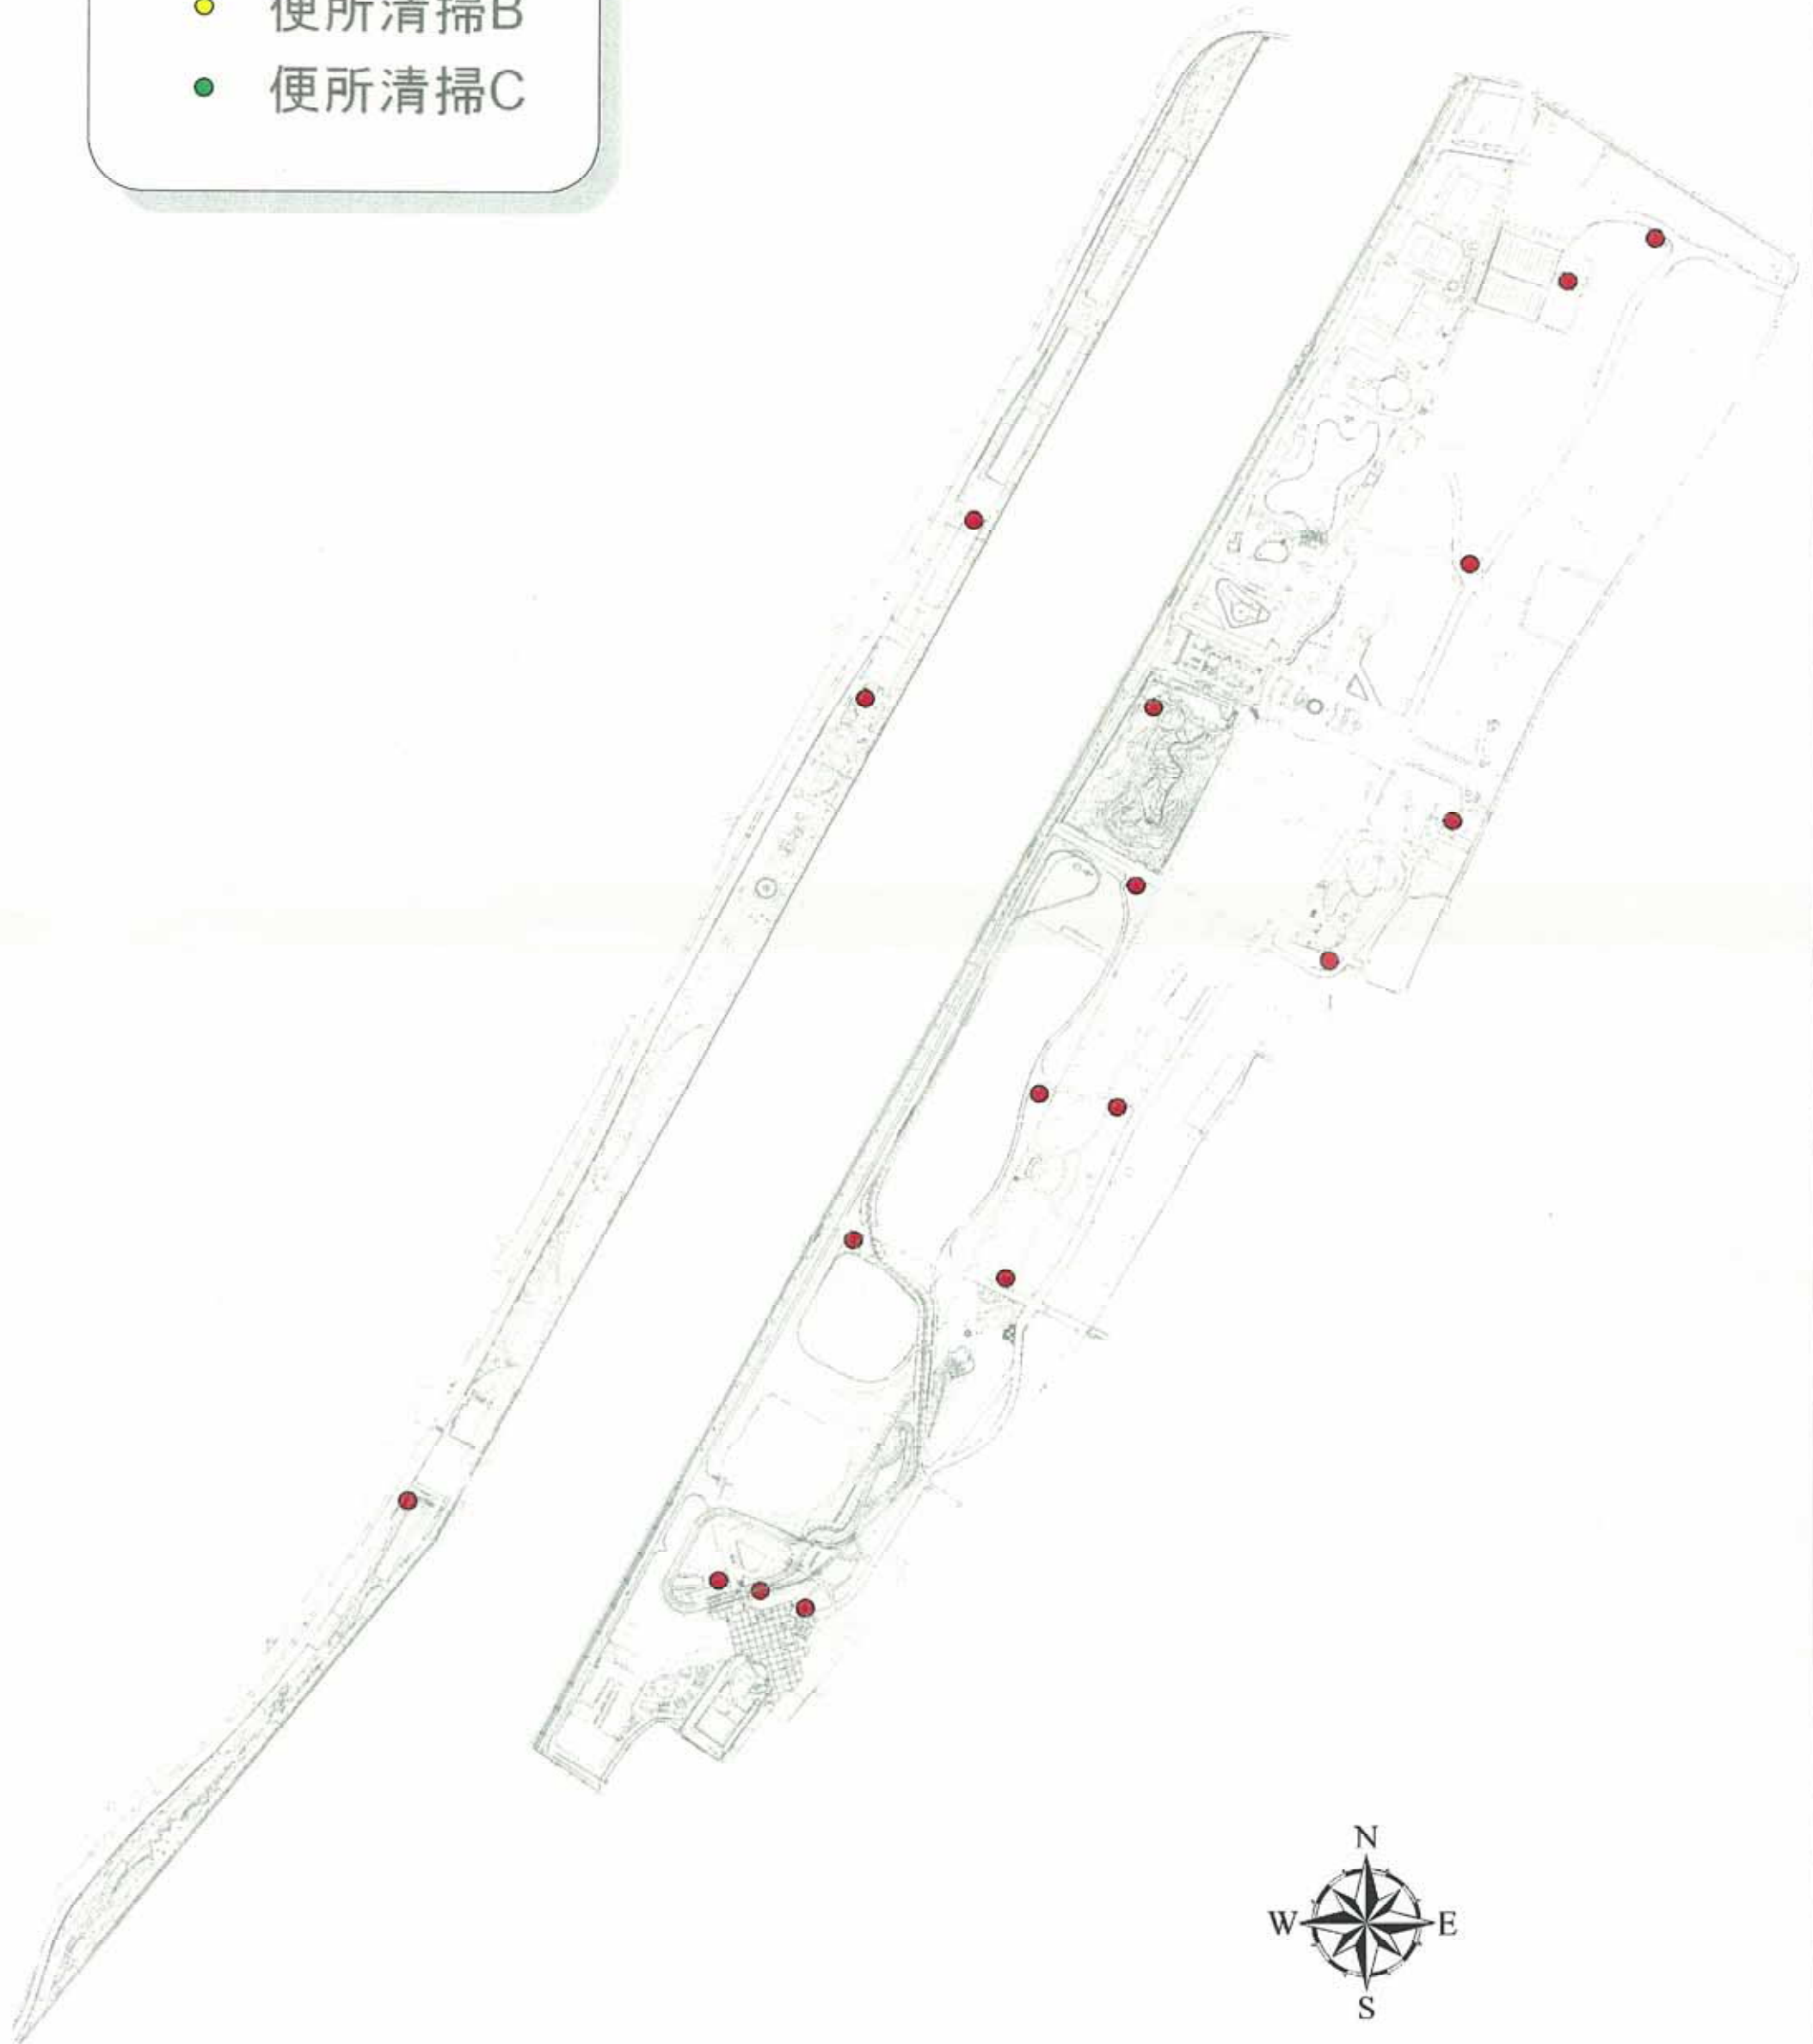

1:6,700 0 100 200 400 600 メートル

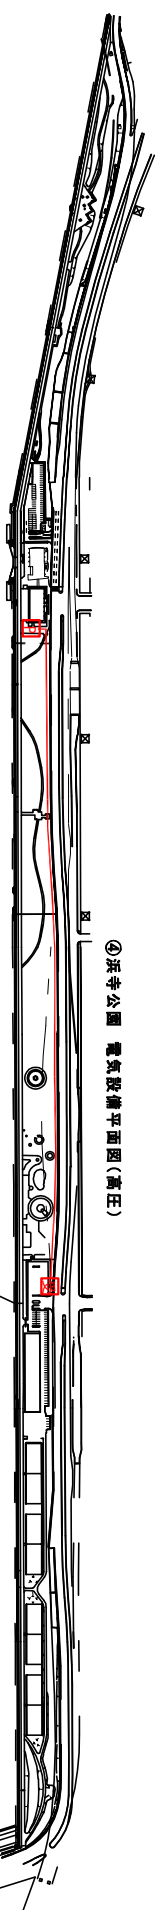

④ 栢寺公園 電気設備平面図(高圧)

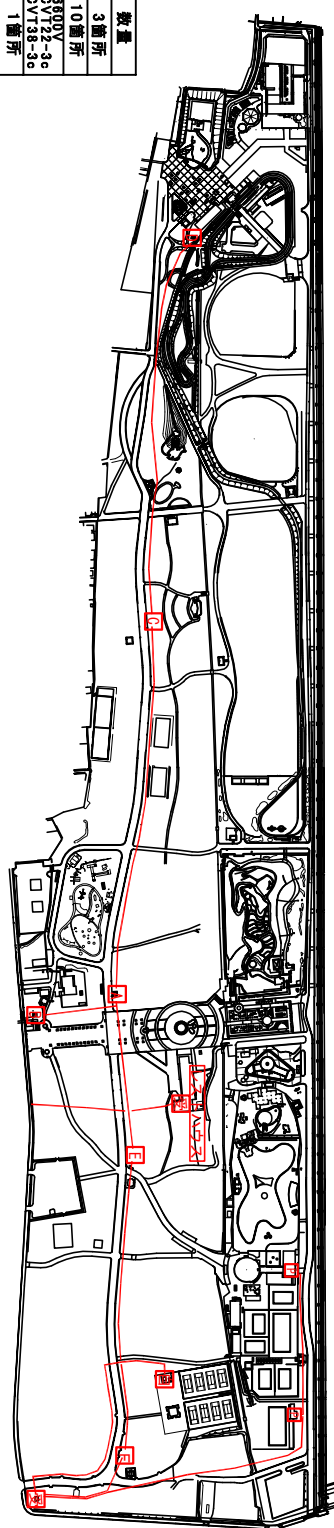


記号	名称	数量
図	受電キュービクル	3箇所
A	キュービクル	10箇所
—	高圧ケーブル	FRDY CVT2-35 CVT38-35
回	自家発電設備(250KVA)	1箇所


③浜寺公園 電気設備平面図 (照明)



凡例	記号	灯数
○	3x3x3x1.50x1.17	7
○	3x3x3x1.50x1.17	7
☆	3x3x3x1.50x1.17	28
★	3x3x3x1.50x1.17	11
◆	3x3x3x1.50x1.17	5
▲	4x4x3x1.50x1.17	2
▲	4x4x3x1.50x1.17	1
合計		203


③浜寺公園 電気設備平面図 (スピーカーカー)

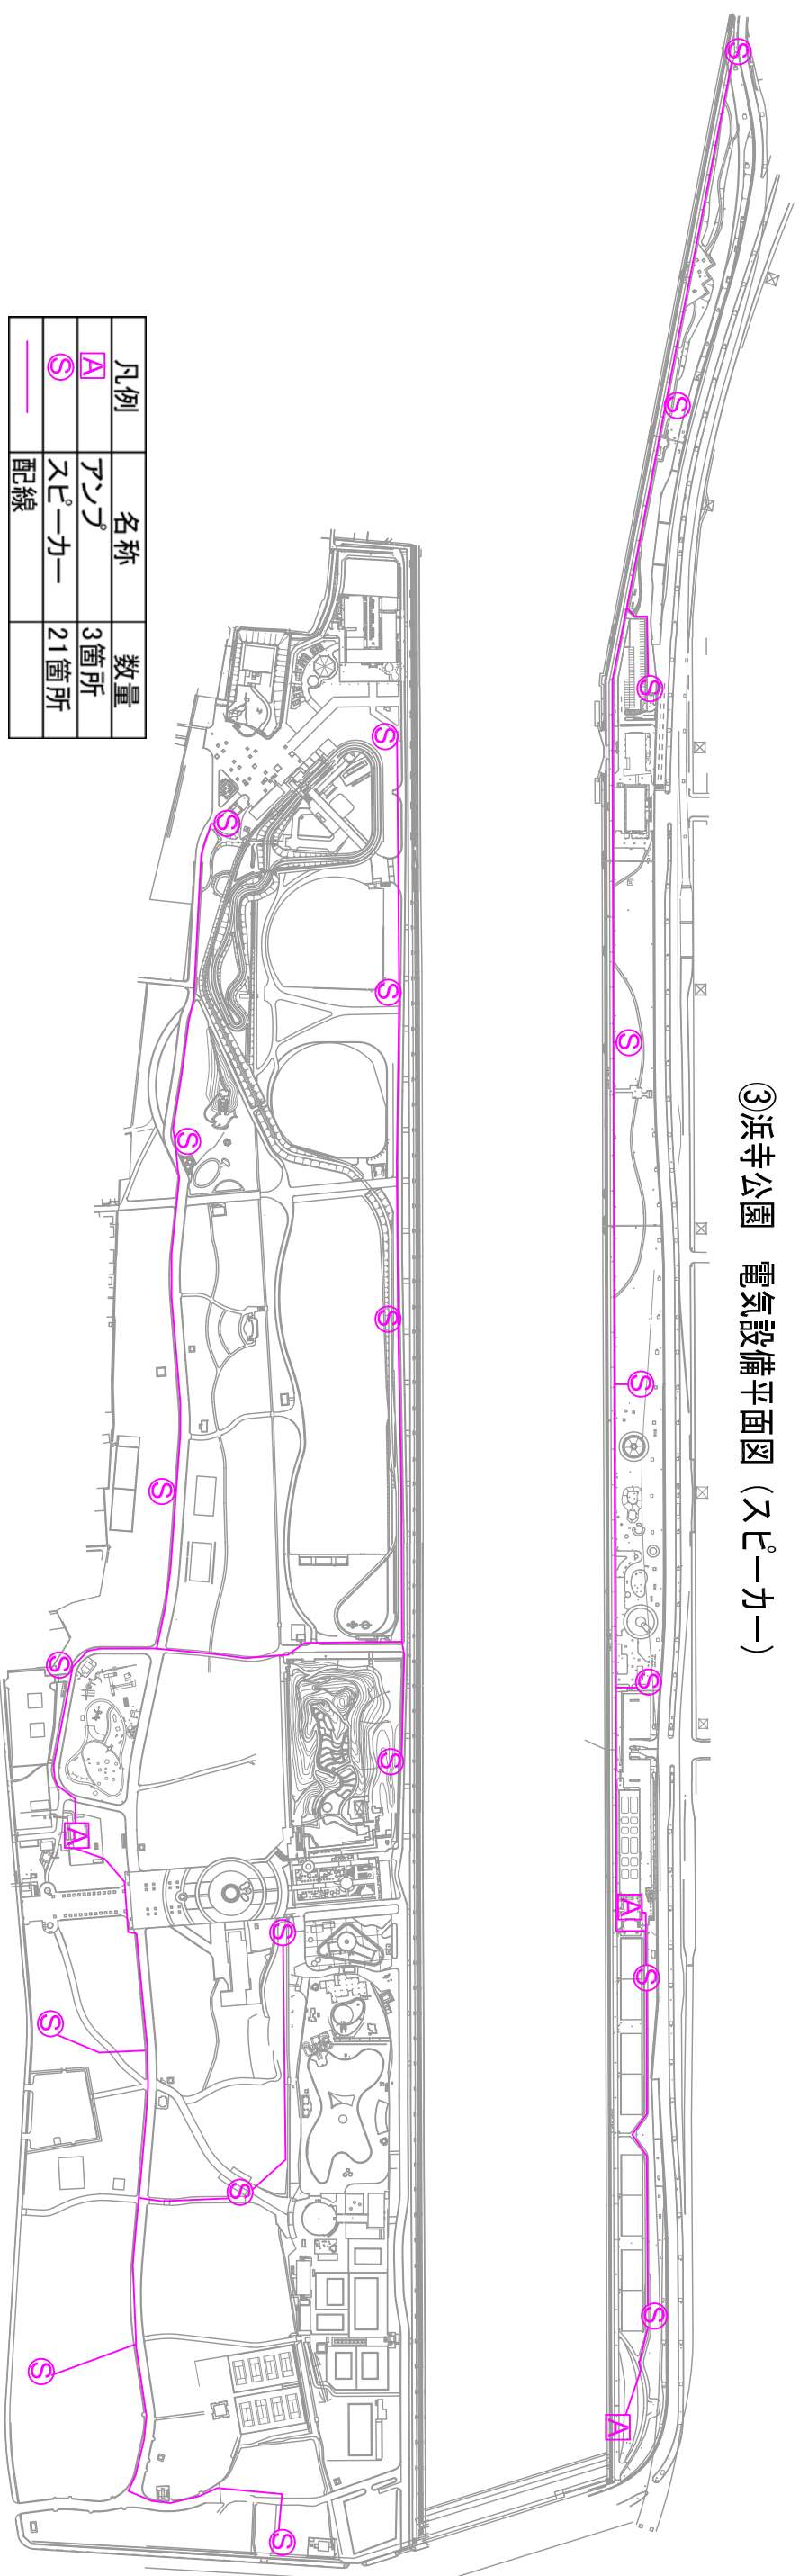

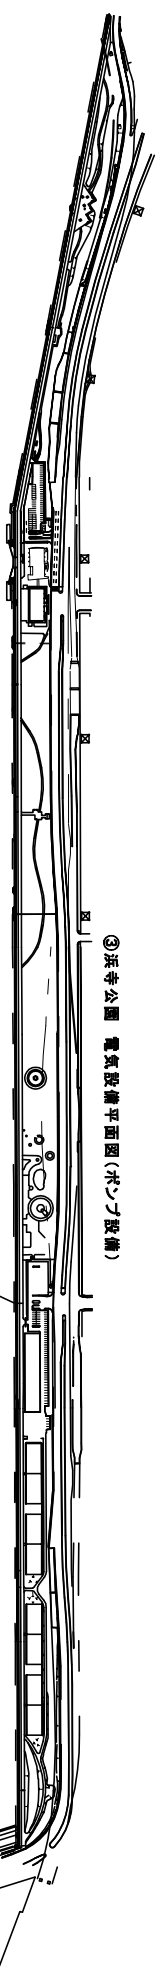


③ 浜寺公園 電気設備平面図 (ポンプ設備)


凡例	施設	ポンプ設備
①	圧入用直継ぎ・継手	19kw 7.5kw 0.15kw各連動ポンプ
②	噴水	11kw×3 7.5kw×3 2.5kw×2 0.25kw兼送水ポンプ連動ポンプ
③	ケーブルボックス	31kw×2 30kw×4 22kw×1 7.5kw兼送水ポンプ連動ポンプ
④	ケーブルボックス	11kw×1 5.5kw×1 兼送水ポンプ連動ポンプ×2基
⑤	ケーブルボックス	31kw×1 18.5kw×1 兼送水ポンプ連動ポンプ×3基 (使用中止)
⑥	ケーブルボックス	15kw×3

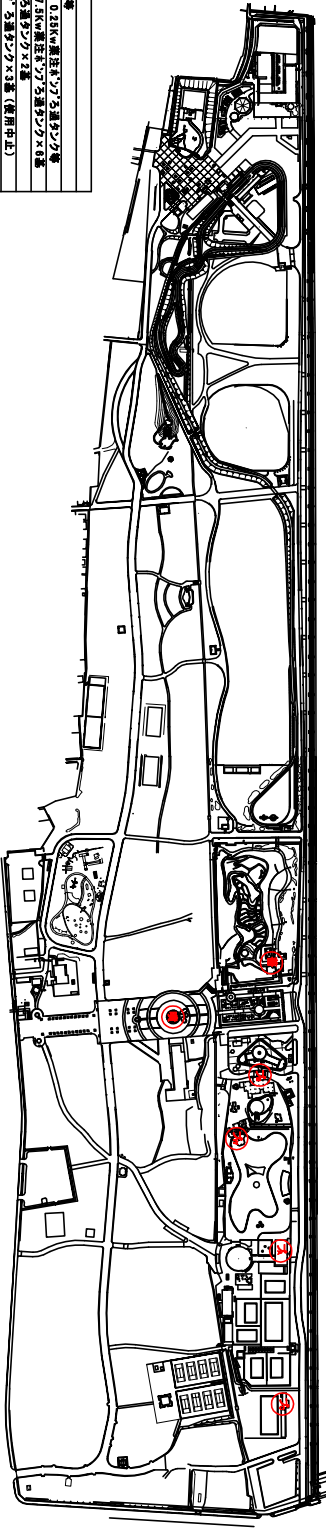

④浜寺公園 給水設備平面図

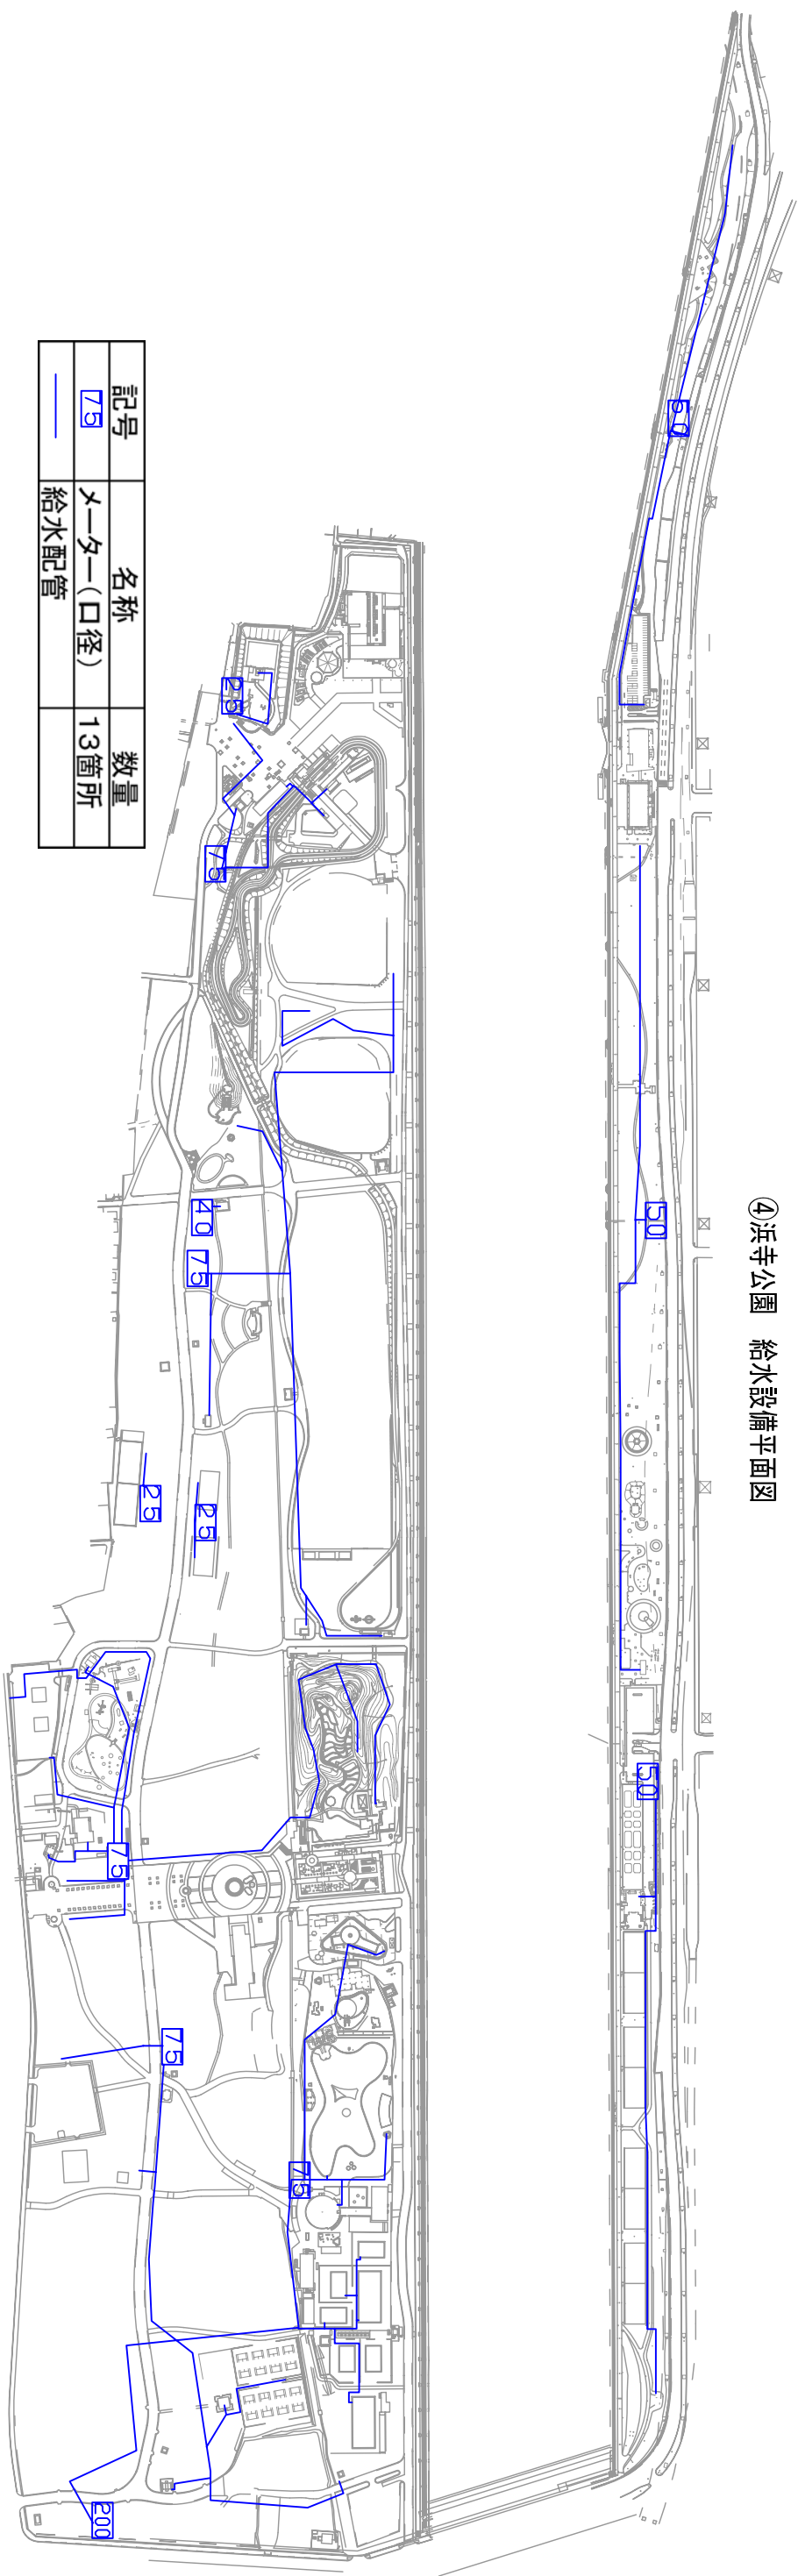

記号	名称	数量
75	メーター(口径)	13箇所
—	給水配管	

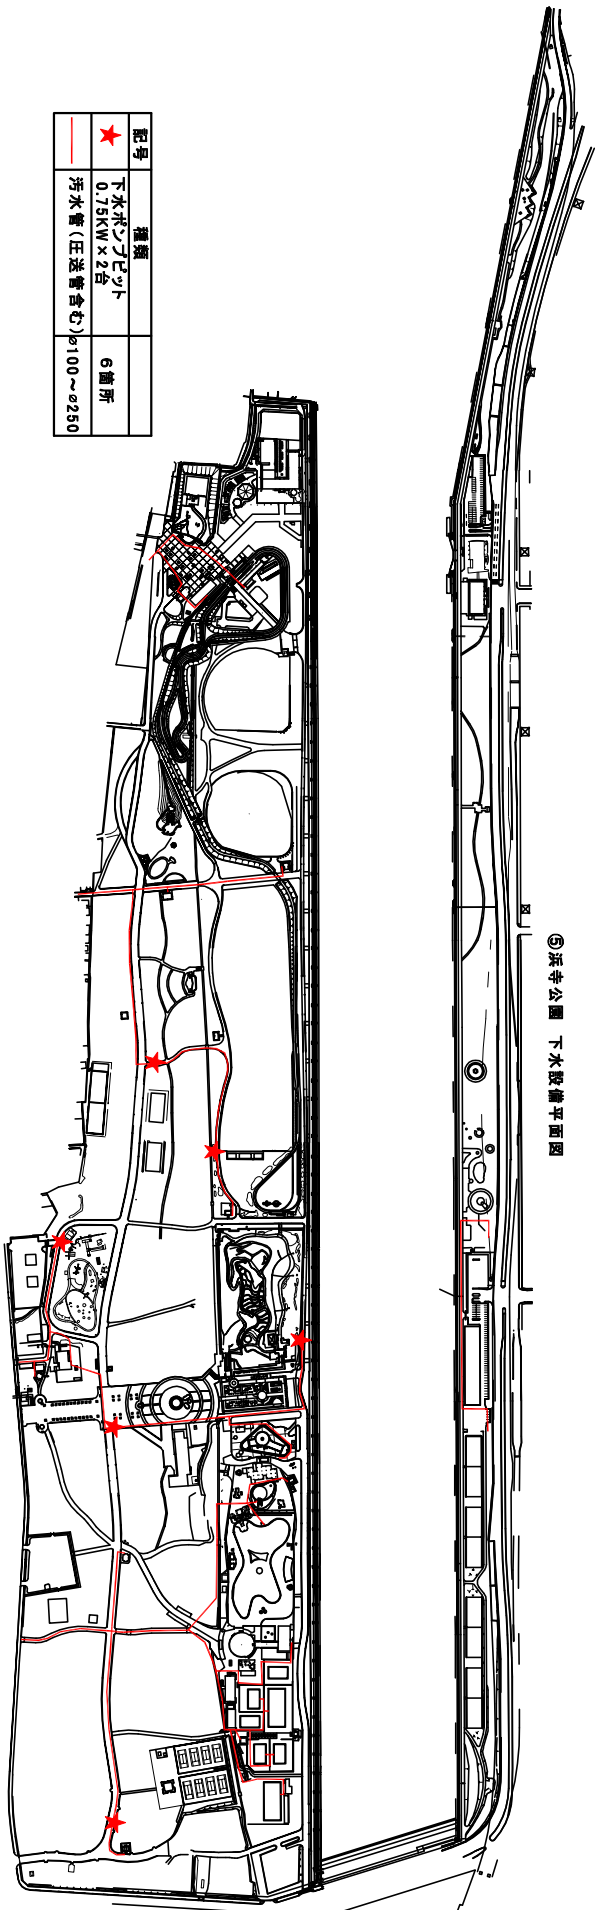


⑤ 浜寺公園 下水設備平面図


記号	種類	6層所
★	下水ポンプステーション 0.75kW×2台	
—	汚水管(圧送管含む) ϕ 100~ ϕ 250	

①浜寺公園管理事務所図面

○ 消火器


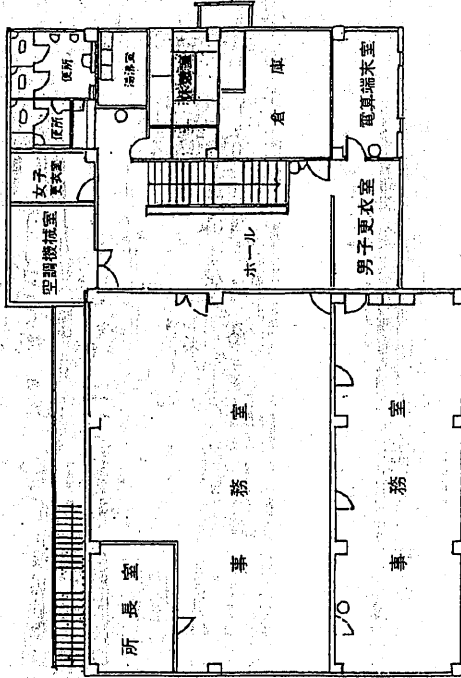


2 階


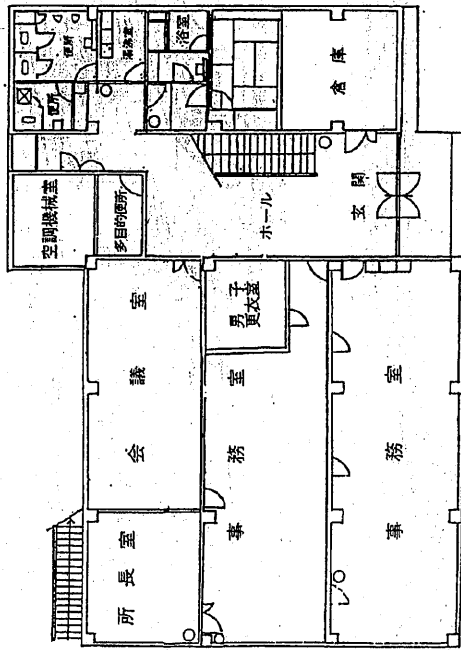


1 階

② 浜寺公園主要建物図面
(クラブハウス1F)

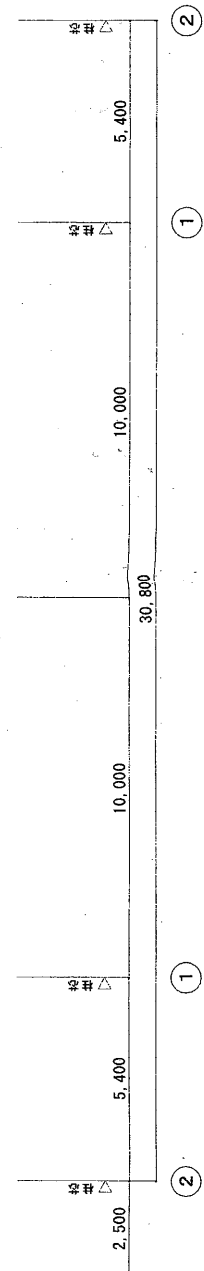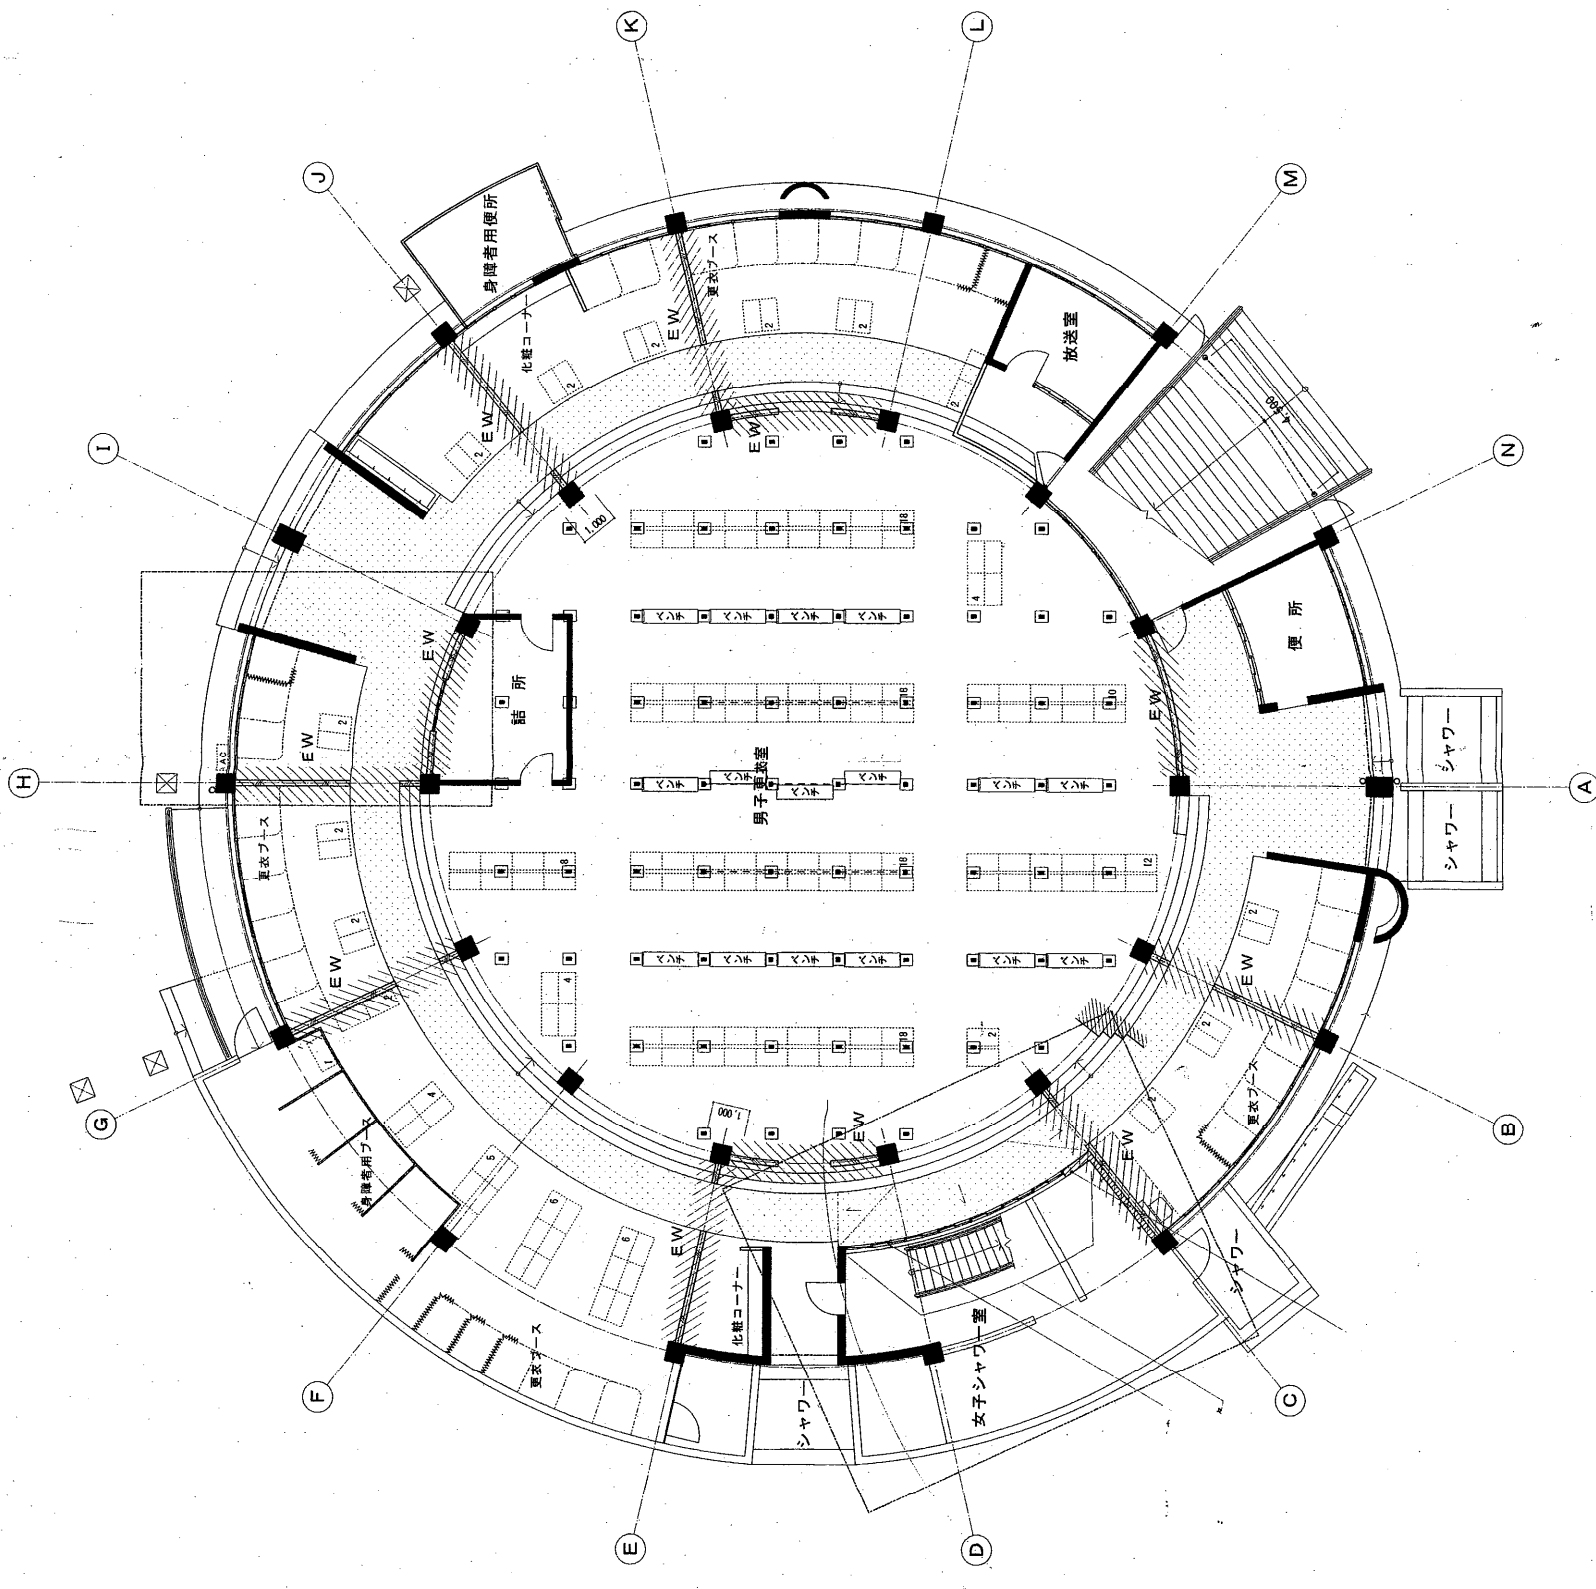

浜寺公園プールクラブハウス			
図面名	縮尺	図面番号	5/34
年月日	平成14年月		
大阪府臨海公園事務所			
堺市浜寺公園町 4丁 地内			

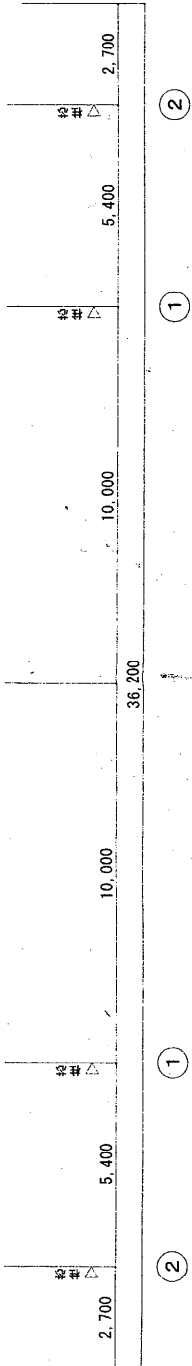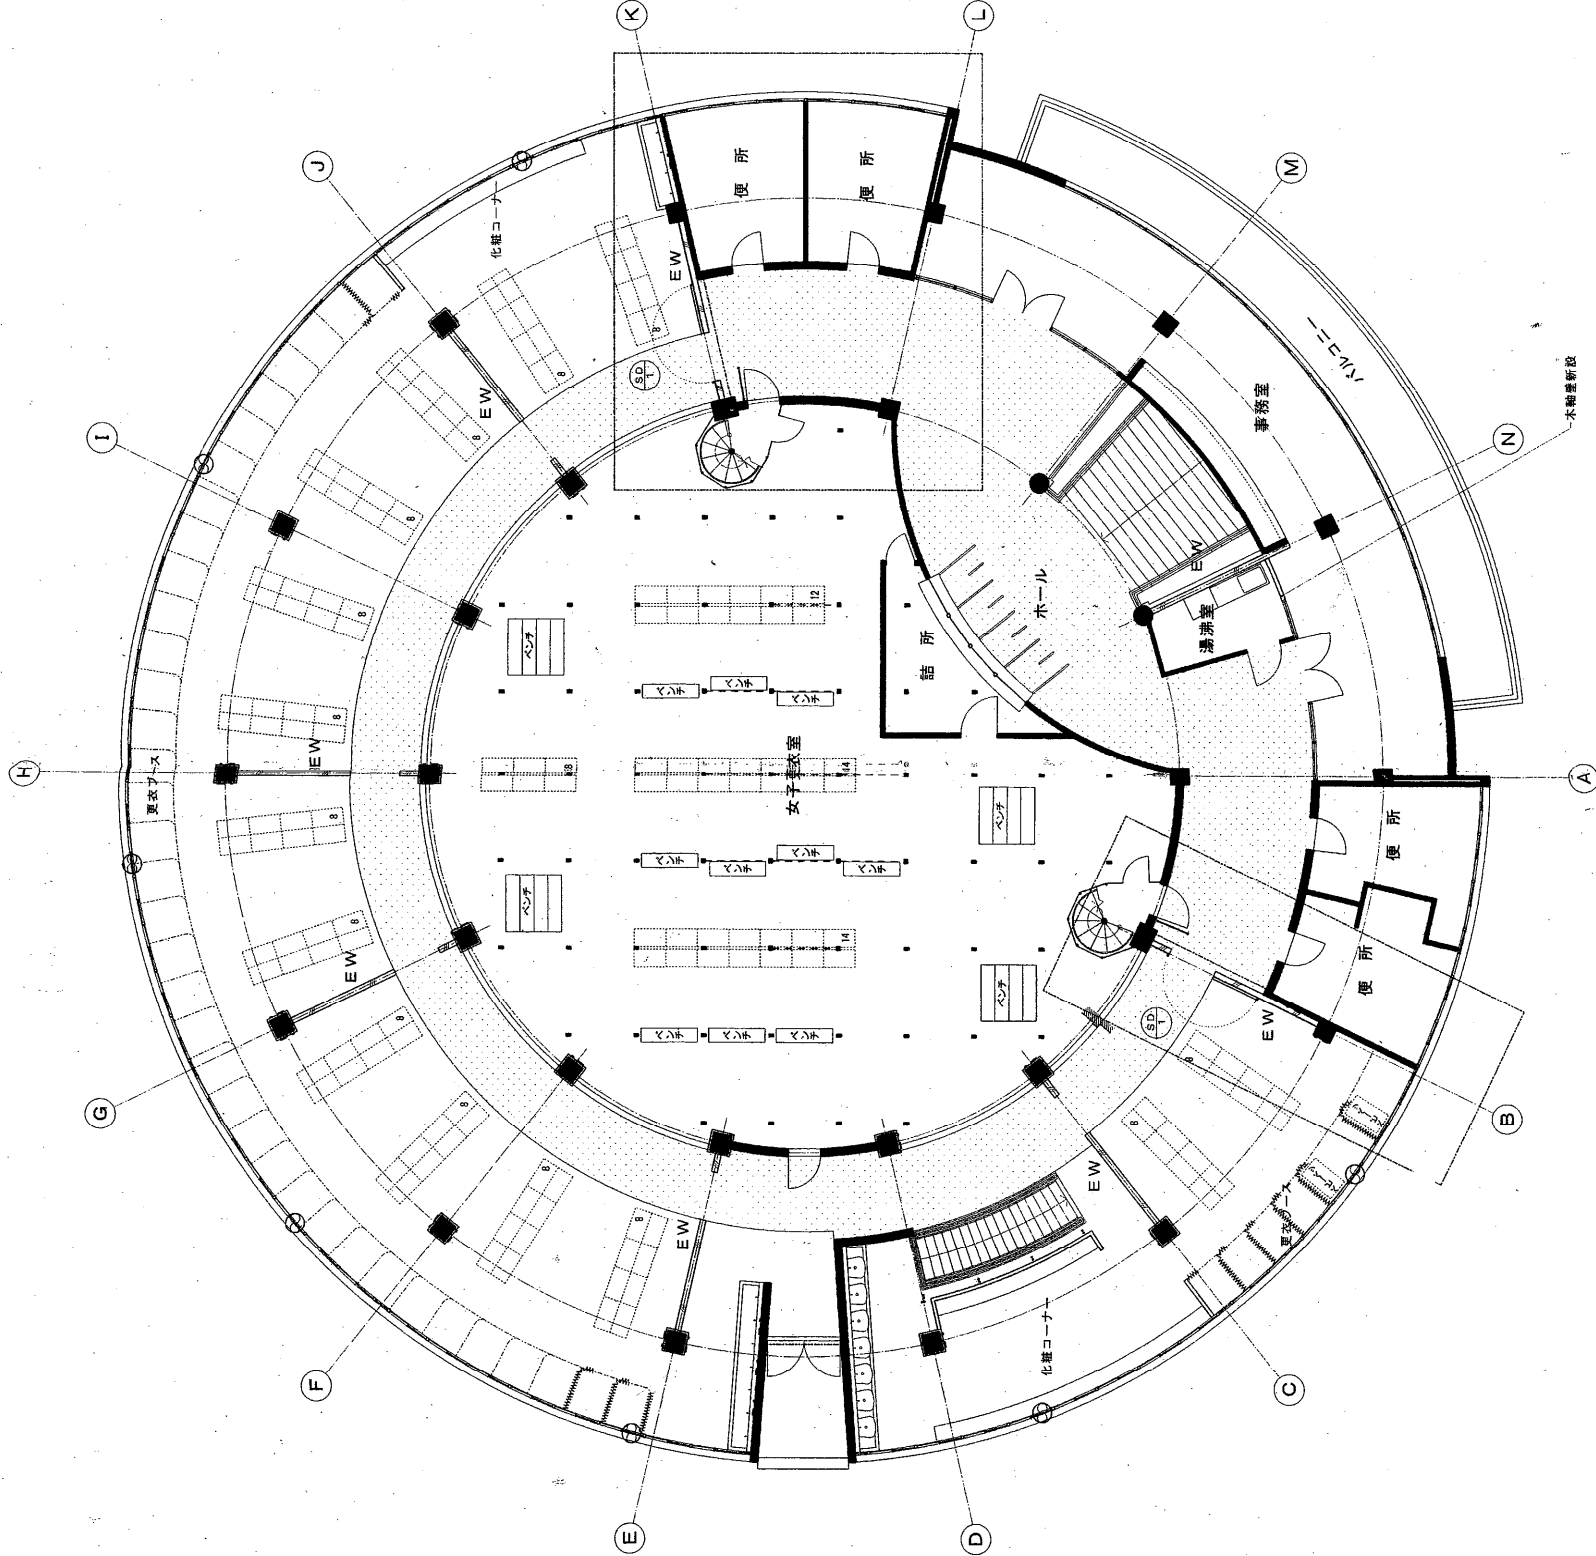


浜寺公園プールクラブハウス

図面名	図面番号	6 / 34
縮尺	1:100	
年月日	平成14年月	
大阪府臨海公園事務所		
堺市浜寺公園町 4丁 地内		


②浜寺公園主要建物図面
(クラブハウス2F)

年度	平成13年度	公園名	浜寺公園
地名	高石市浜寺公園丁	部門	緑地課
工事名	交通遊園整備工事	設計者	日清建設株式会社
図面番号	平面図	図尺	1:200
作成者	日清建設株式会社	図面	30

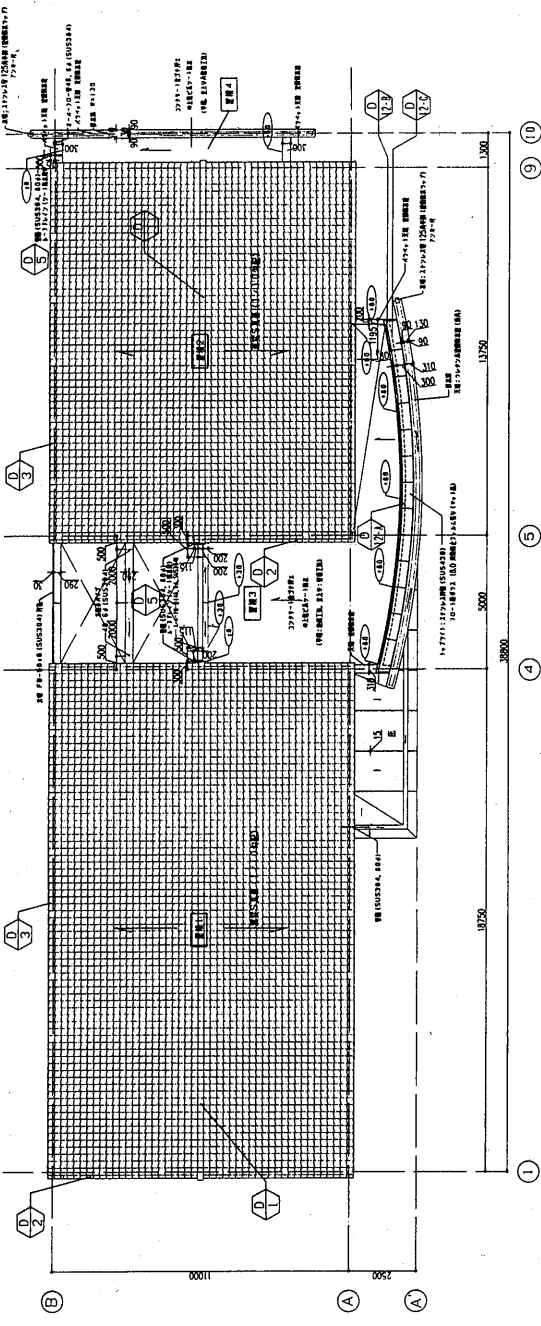

屋根状図 1:200


原案：df. L. 3000000-4402L204.

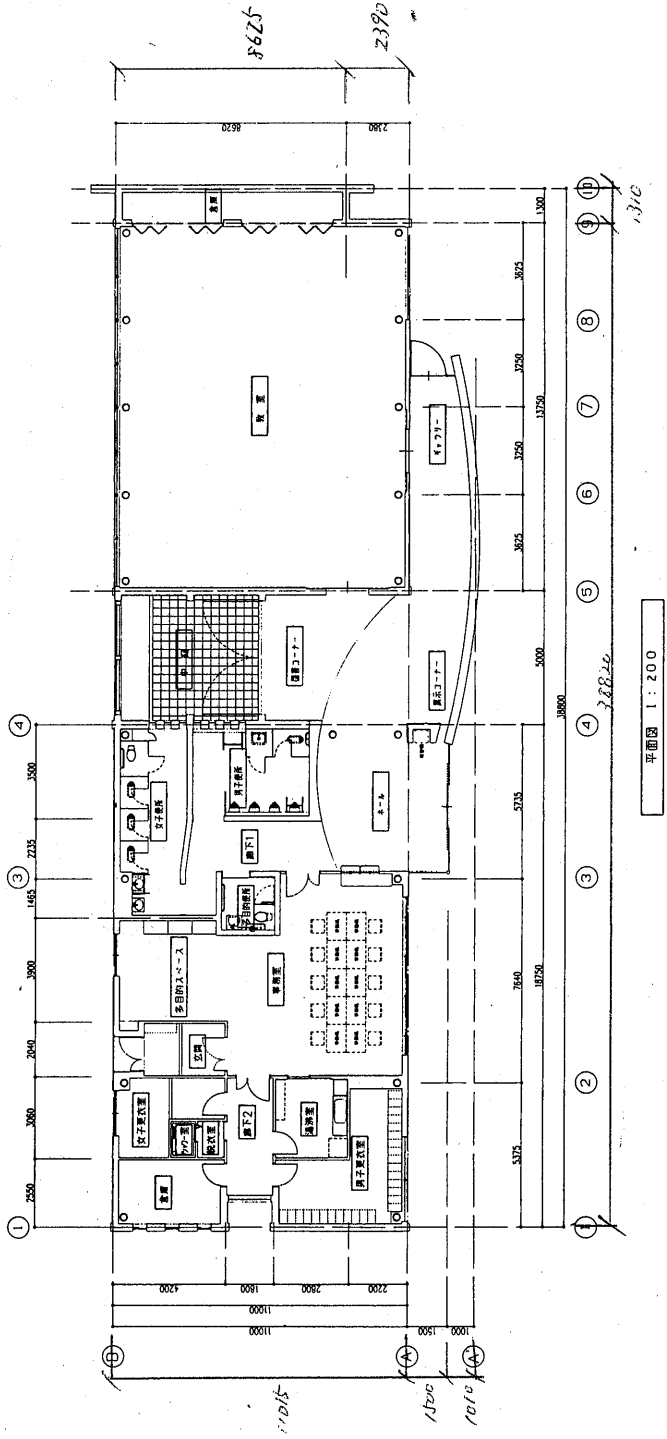


平面図 1:200

②浜寺公園主要建築物図面
(交通遊園教室)

②浜寺公園主要建物図面
(パークセンター)


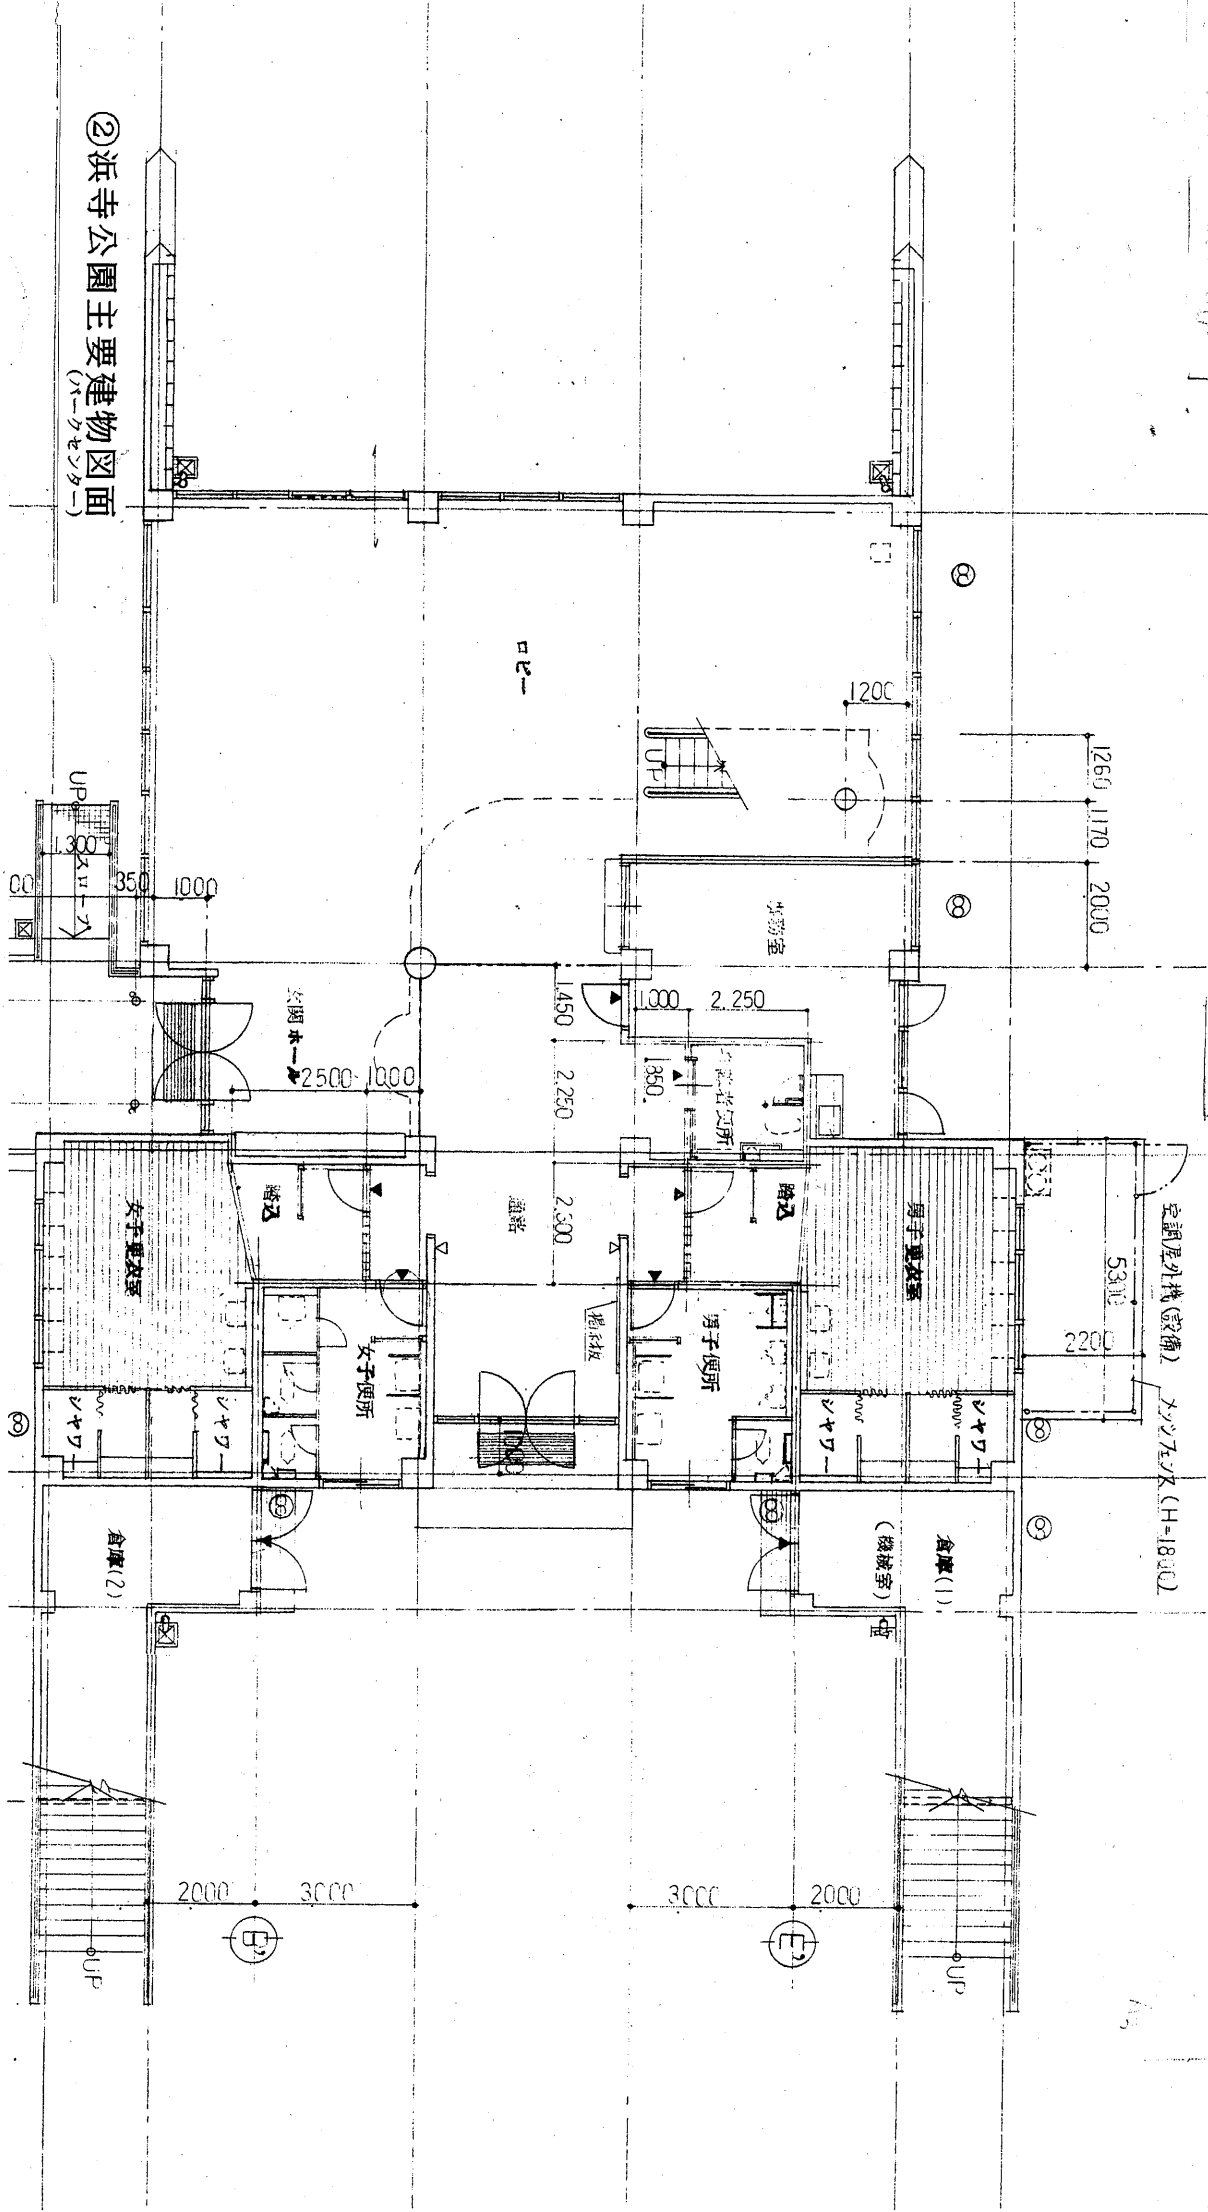


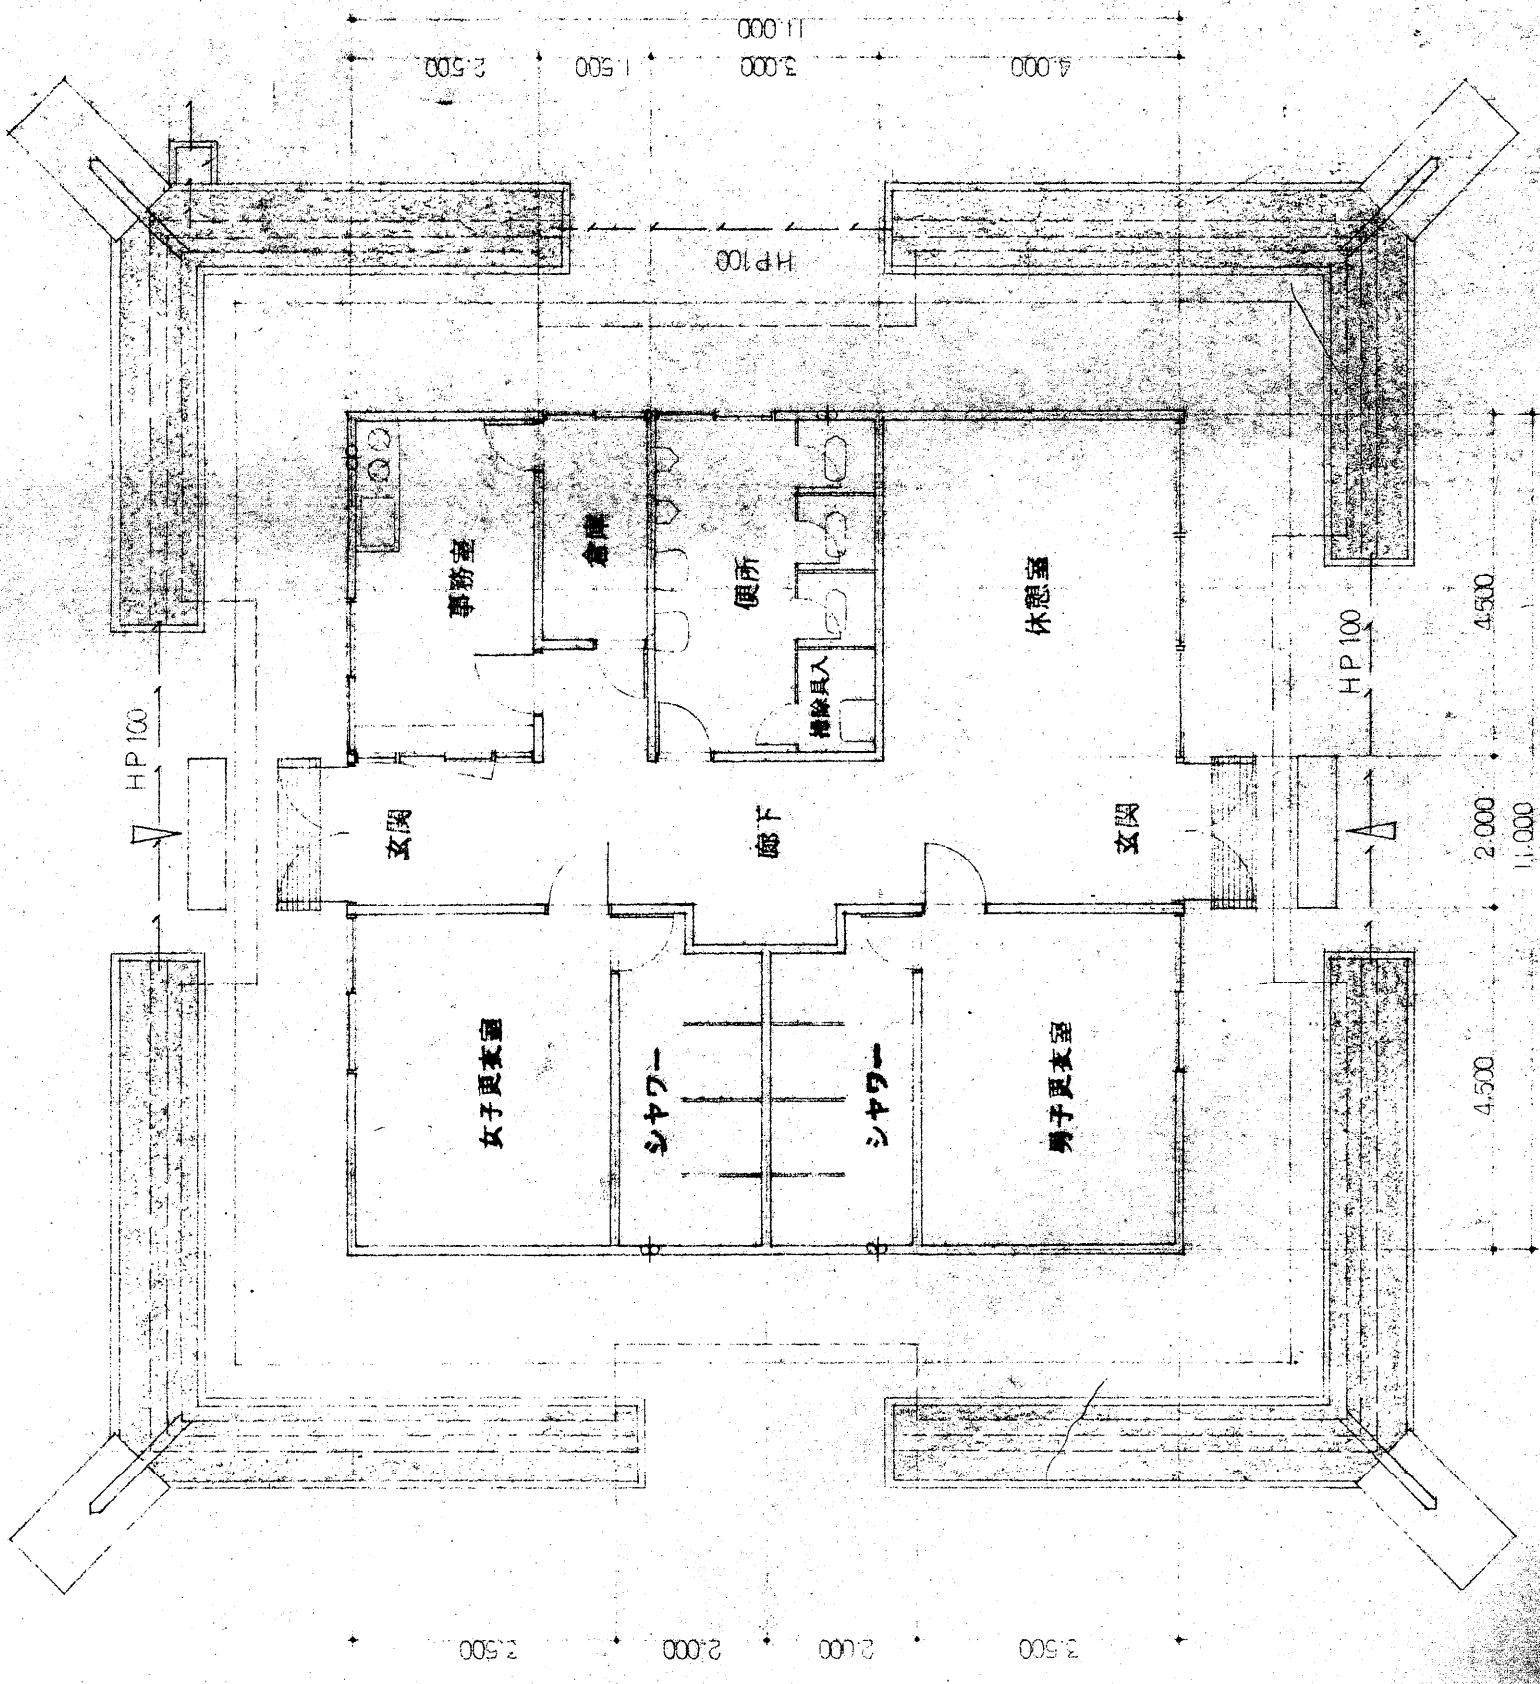




平面図 s1/100

②浜寺公園主要建物図面
(北デニス・コンピュータ管理棟)


浜寺公園主要建物図面(レストハウス)

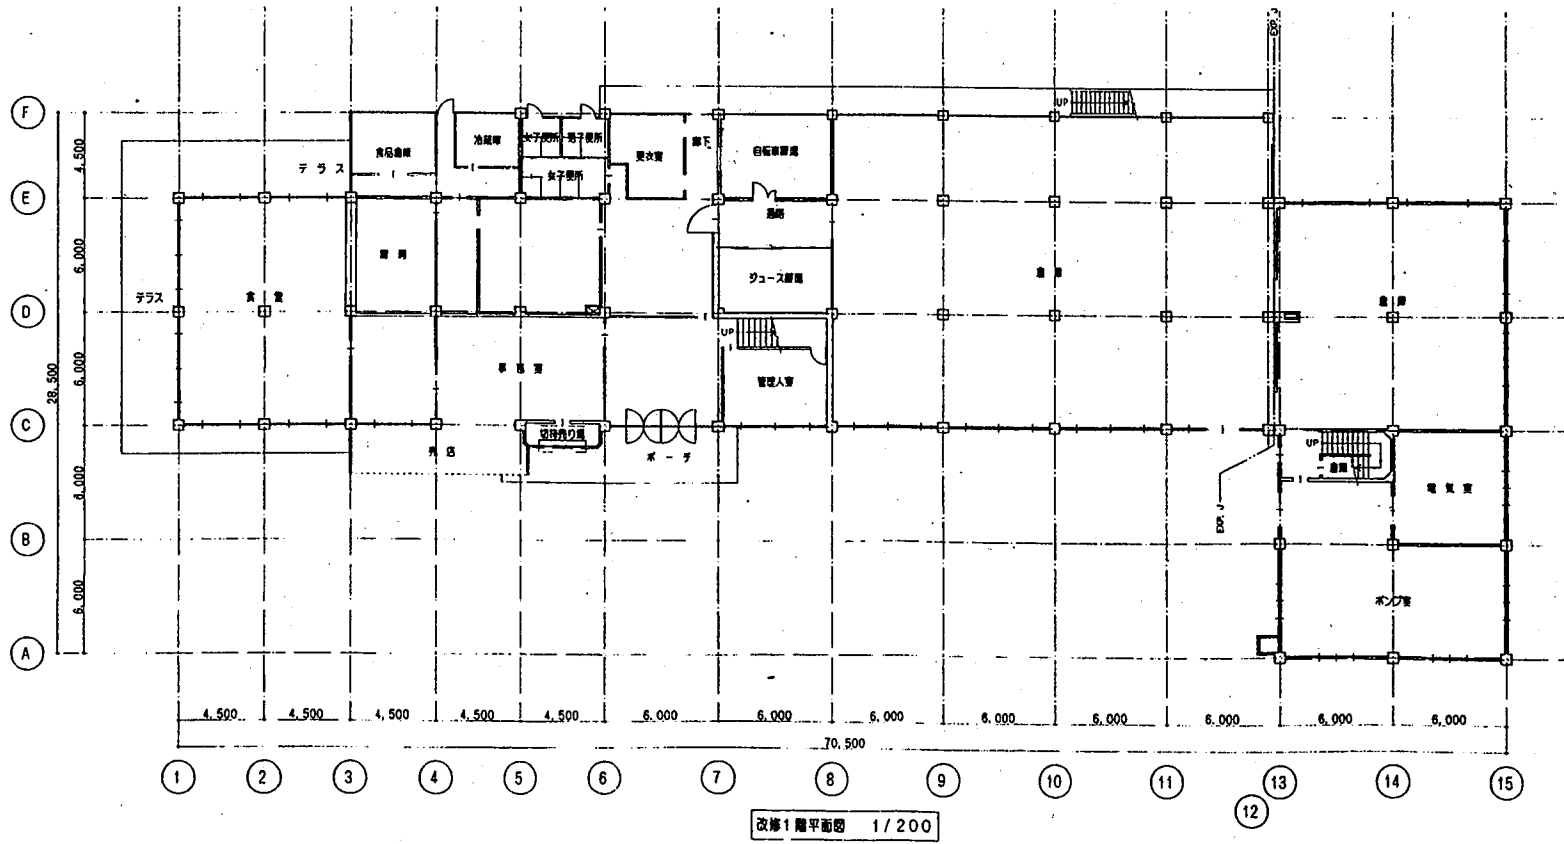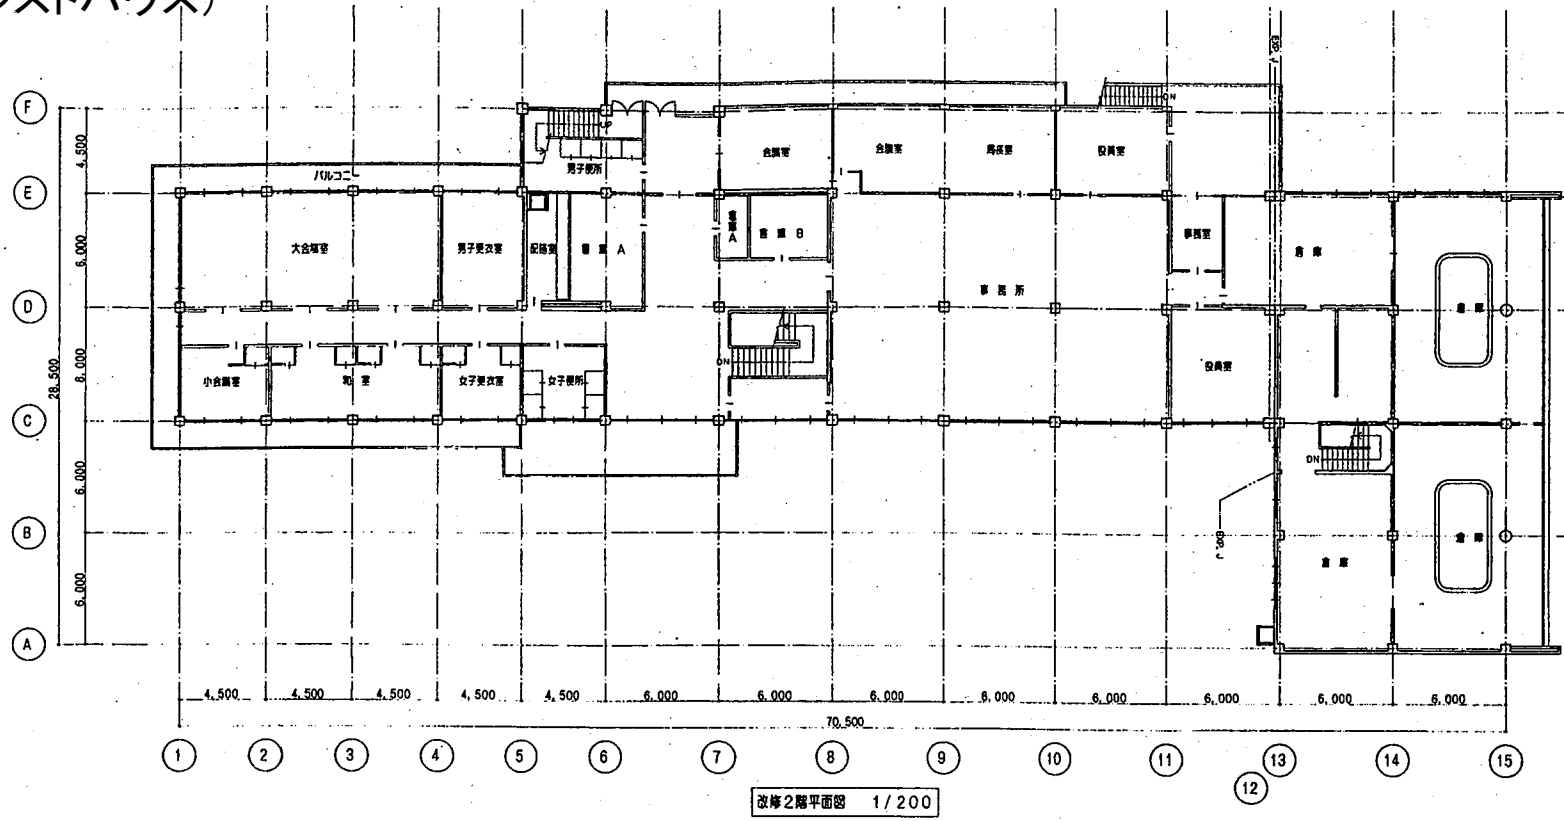


<table border="1"> <tr> <td>図名</td> <td>改修1階平面図</td> </tr> <tr> <td>図番</td> <td></td> </tr> <tr> <td>縮尺</td> <td>1/200</td> </tr> <tr> <td>作成</td> <td></td> </tr> <tr> <td>承認</td> <td></td> </tr> </table>	図名	改修1階平面図	図番		縮尺	1/200	作成		承認		<table border="1"> <tr> <td>工名</td> <td>レストハウス浜寺耐震改修工事</td> </tr> <tr> <td>図番</td> <td>2階平面図</td> </tr> <tr> <td>縮尺</td> <td>1/200</td> </tr> <tr> <td>作成</td> <td></td> </tr> <tr> <td>承認</td> <td></td> </tr> </table>	工名	レストハウス浜寺耐震改修工事	図番	2階平面図	縮尺	1/200	作成		承認		<table border="1"> <tr> <td>図名</td> <td>改修1階平面図</td> </tr> <tr> <td>図番</td> <td></td> </tr> <tr> <td>縮尺</td> <td>1/200</td> </tr> <tr> <td>作成</td> <td></td> </tr> <tr> <td>承認</td> <td></td> </tr> </table>	図名	改修1階平面図	図番		縮尺	1/200	作成		承認		<table border="1"> <tr> <td>図名</td> <td>改修2階平面図</td> </tr> <tr> 承認	
図名	改修1階平面図	
図番	
縮尺	1/200	
作成	
承認	
図名	改修2階平面図	
図番	
縮尺	1/200	
作成	
承認	

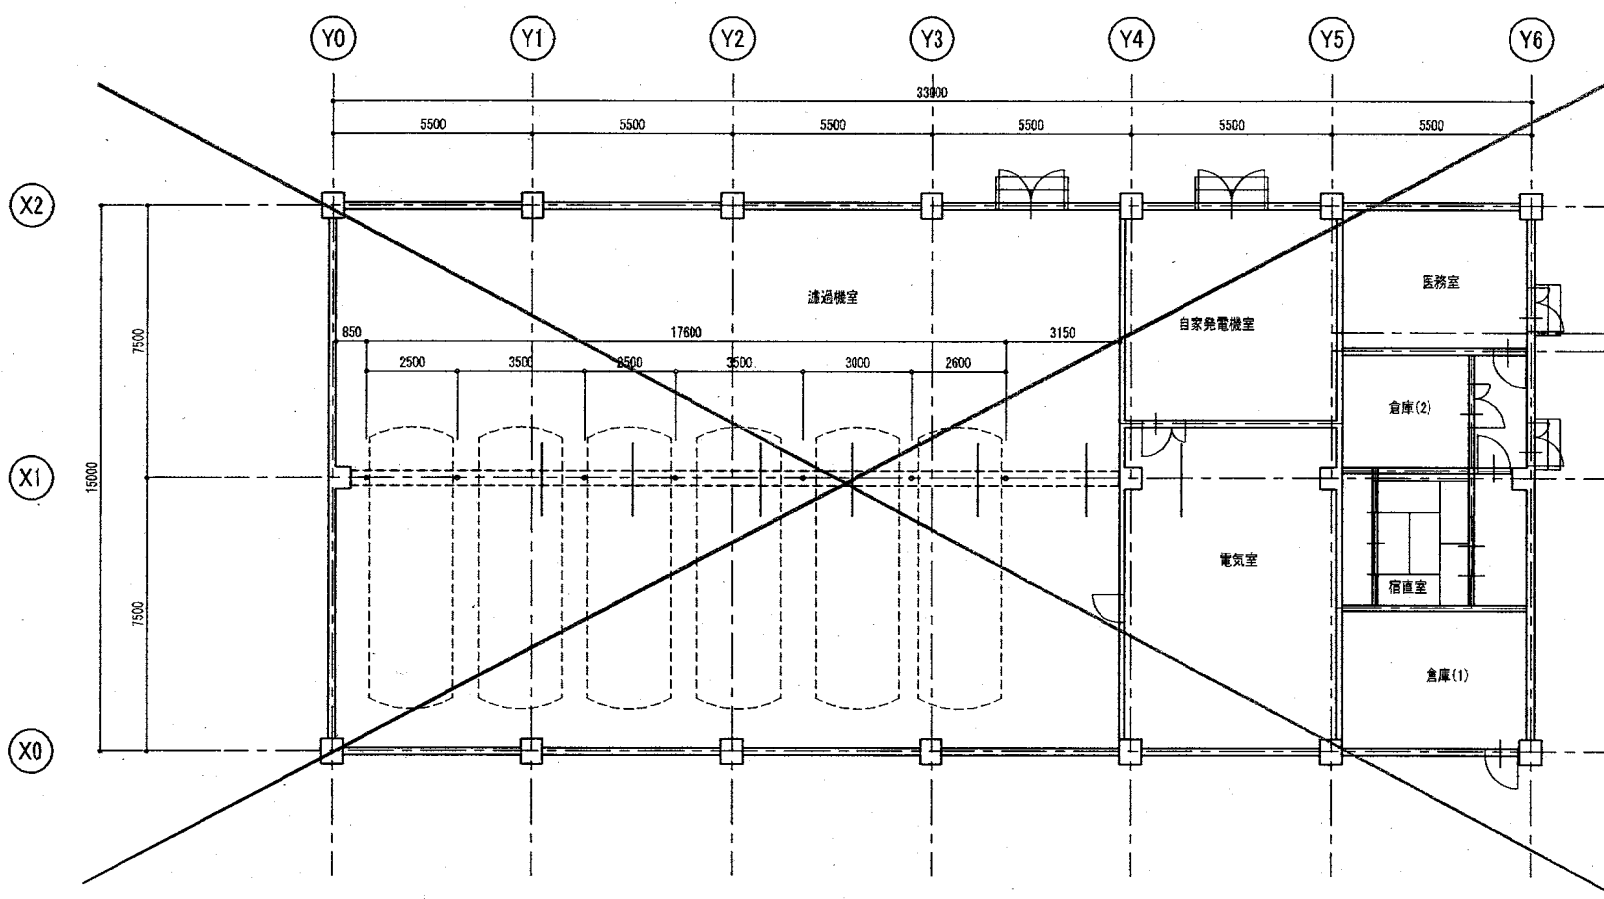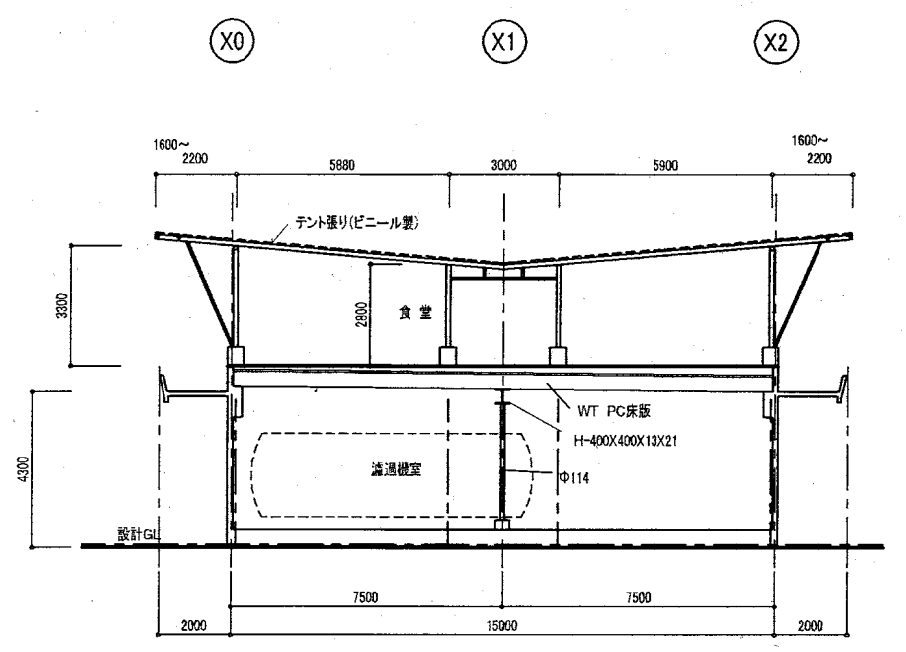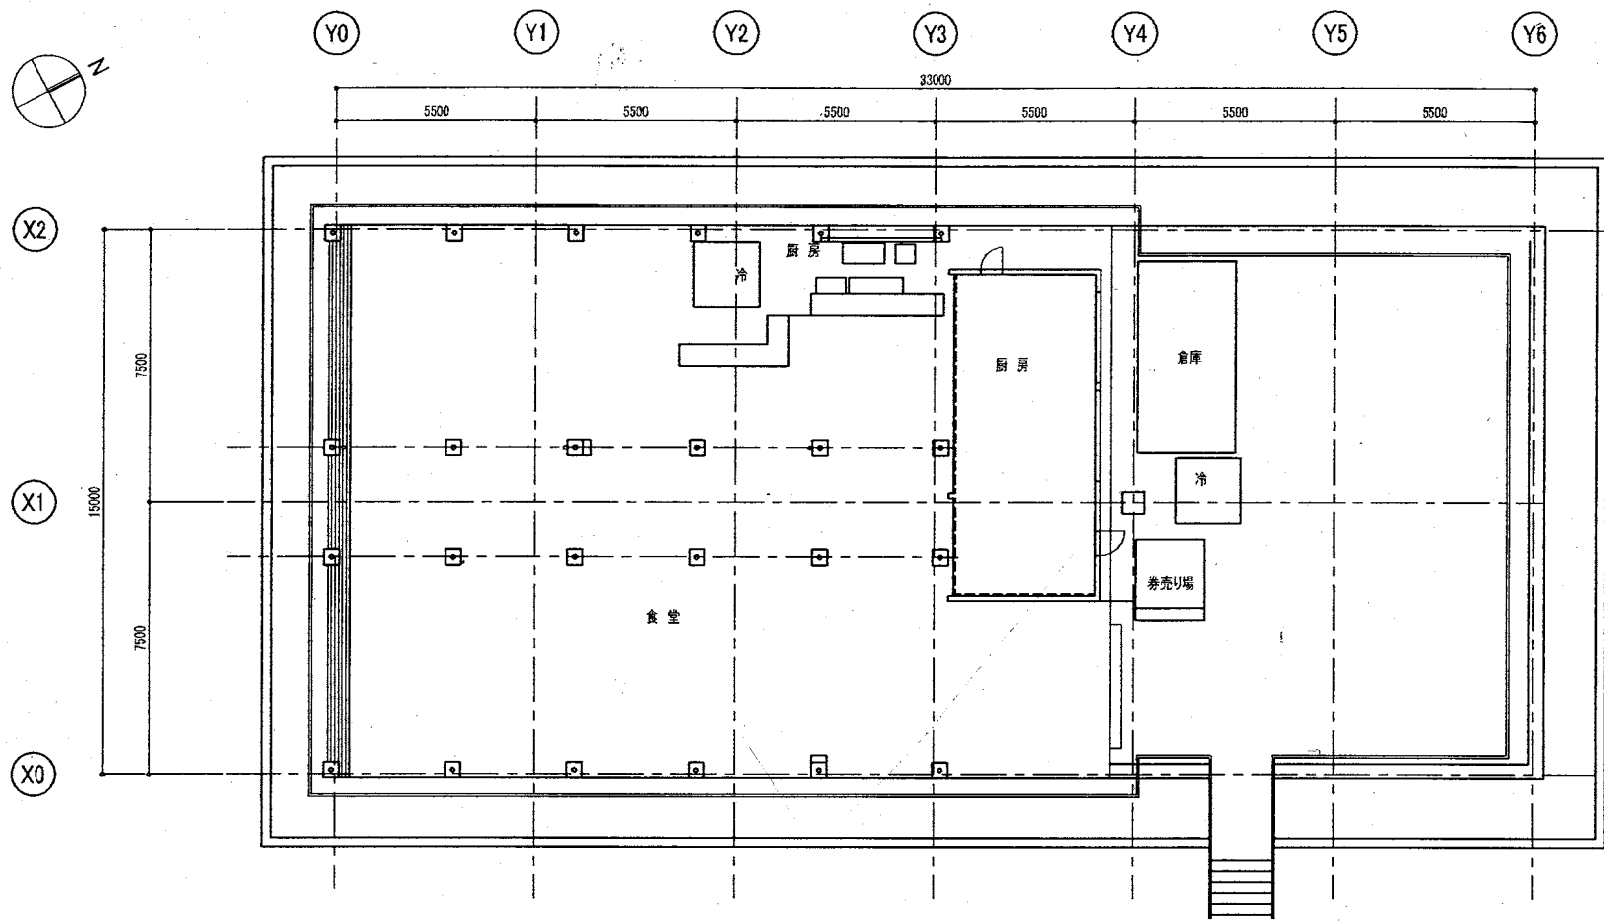


⑧ 浜寺公園売店建物図面
(交通遊園)

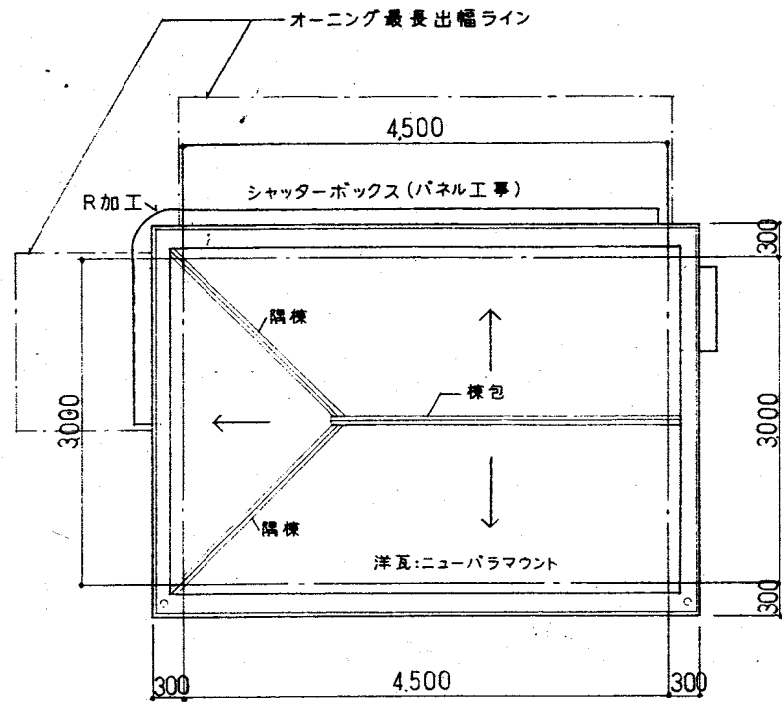

売店棟 屋根伏図

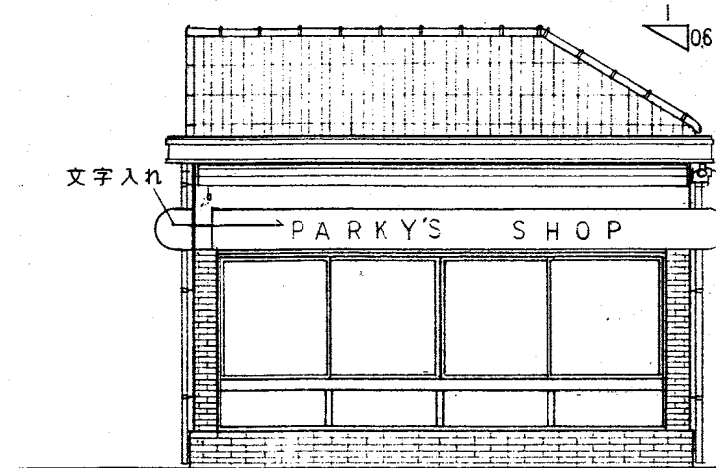


南面 立面図

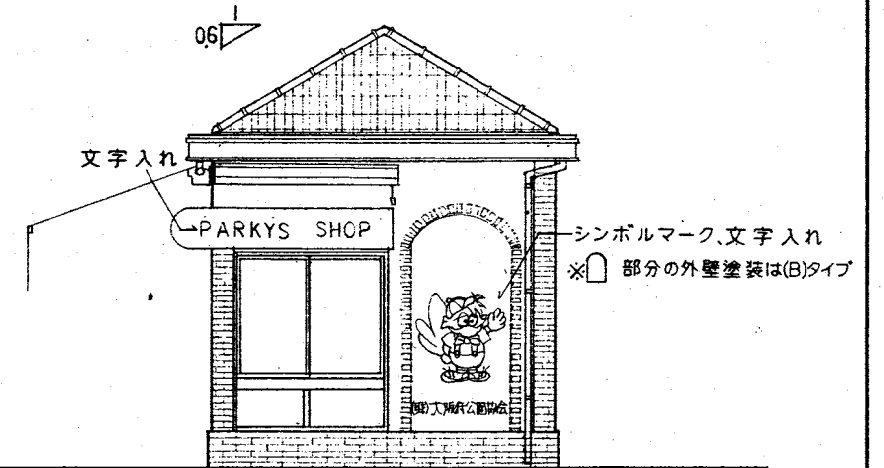

東面 立面図

排水溝、集水溝断面図 S=1:10

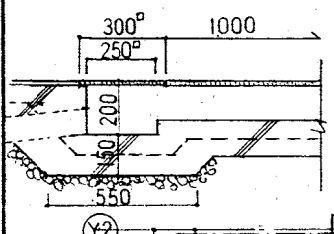


* 今回プロパンガスでの使用量

- ◇ 湯沸器 → 0.8Kg/h
- ◇ フライヤー → 0.54Kg/h
- ◇ ガスコンロ → 0.38Kg/h
- 計: 1.72Kg/h

* 必要換気量

- V1=40.K.Q=40×12.9×(0.8+0.54+0.38)=887.52m³/h-①
- * 壁用換気扇風量 250φ
- V2=918m³/h-②
- V1=887.52m³/h ≤ V2=918m³/h

* 凡例* B 天井裏換気パイプ:エルボー・網付(3箇所)オフホワイト


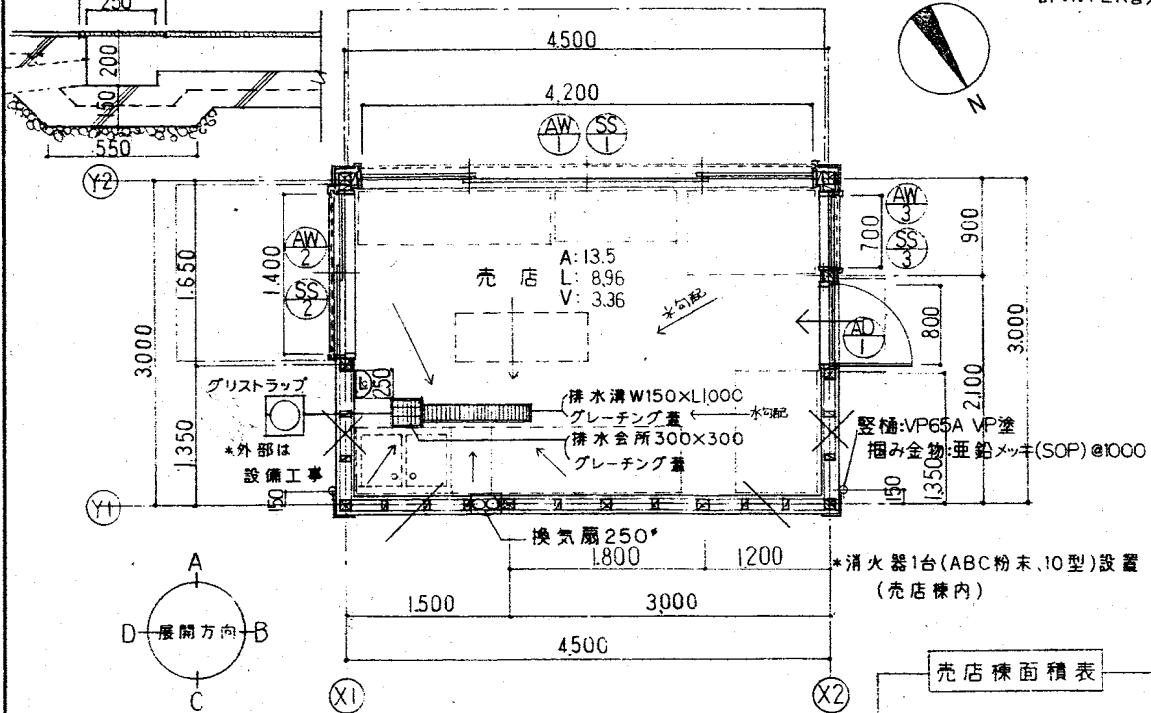


売店棟 平面図

売店棟面積表

延床面積: 4,500×3,000=13.5m²
建築面積: 4,500×3,000=13.5m²

北面 立面図

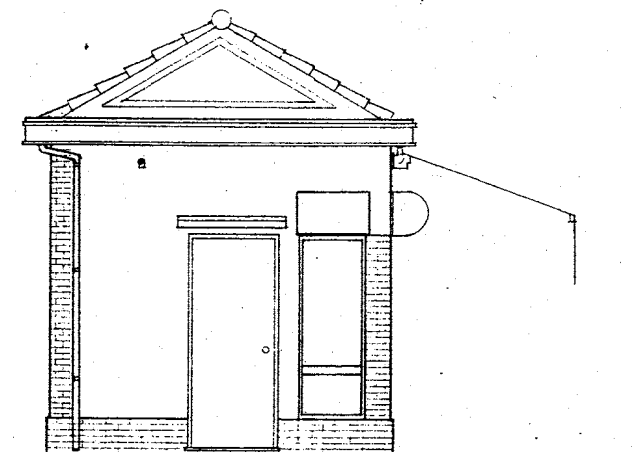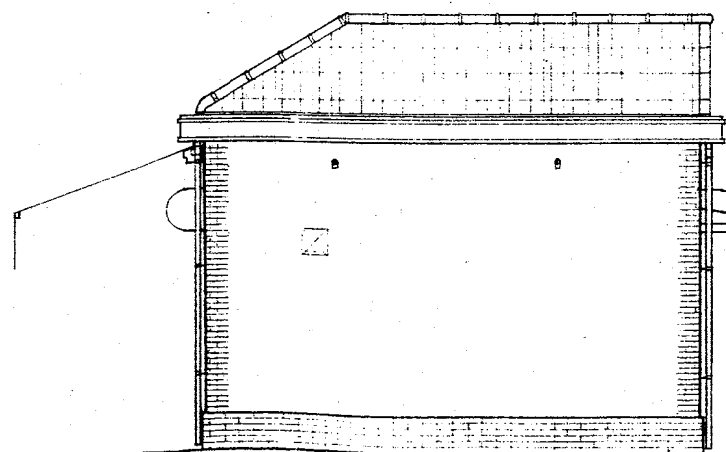

西面 立面図

浜寺公園



- トイレ
- 車椅子用トイレ
- 売店
- 駐車場

プール内は喫煙指定箇所あり