



蜻蛉池公園平面図

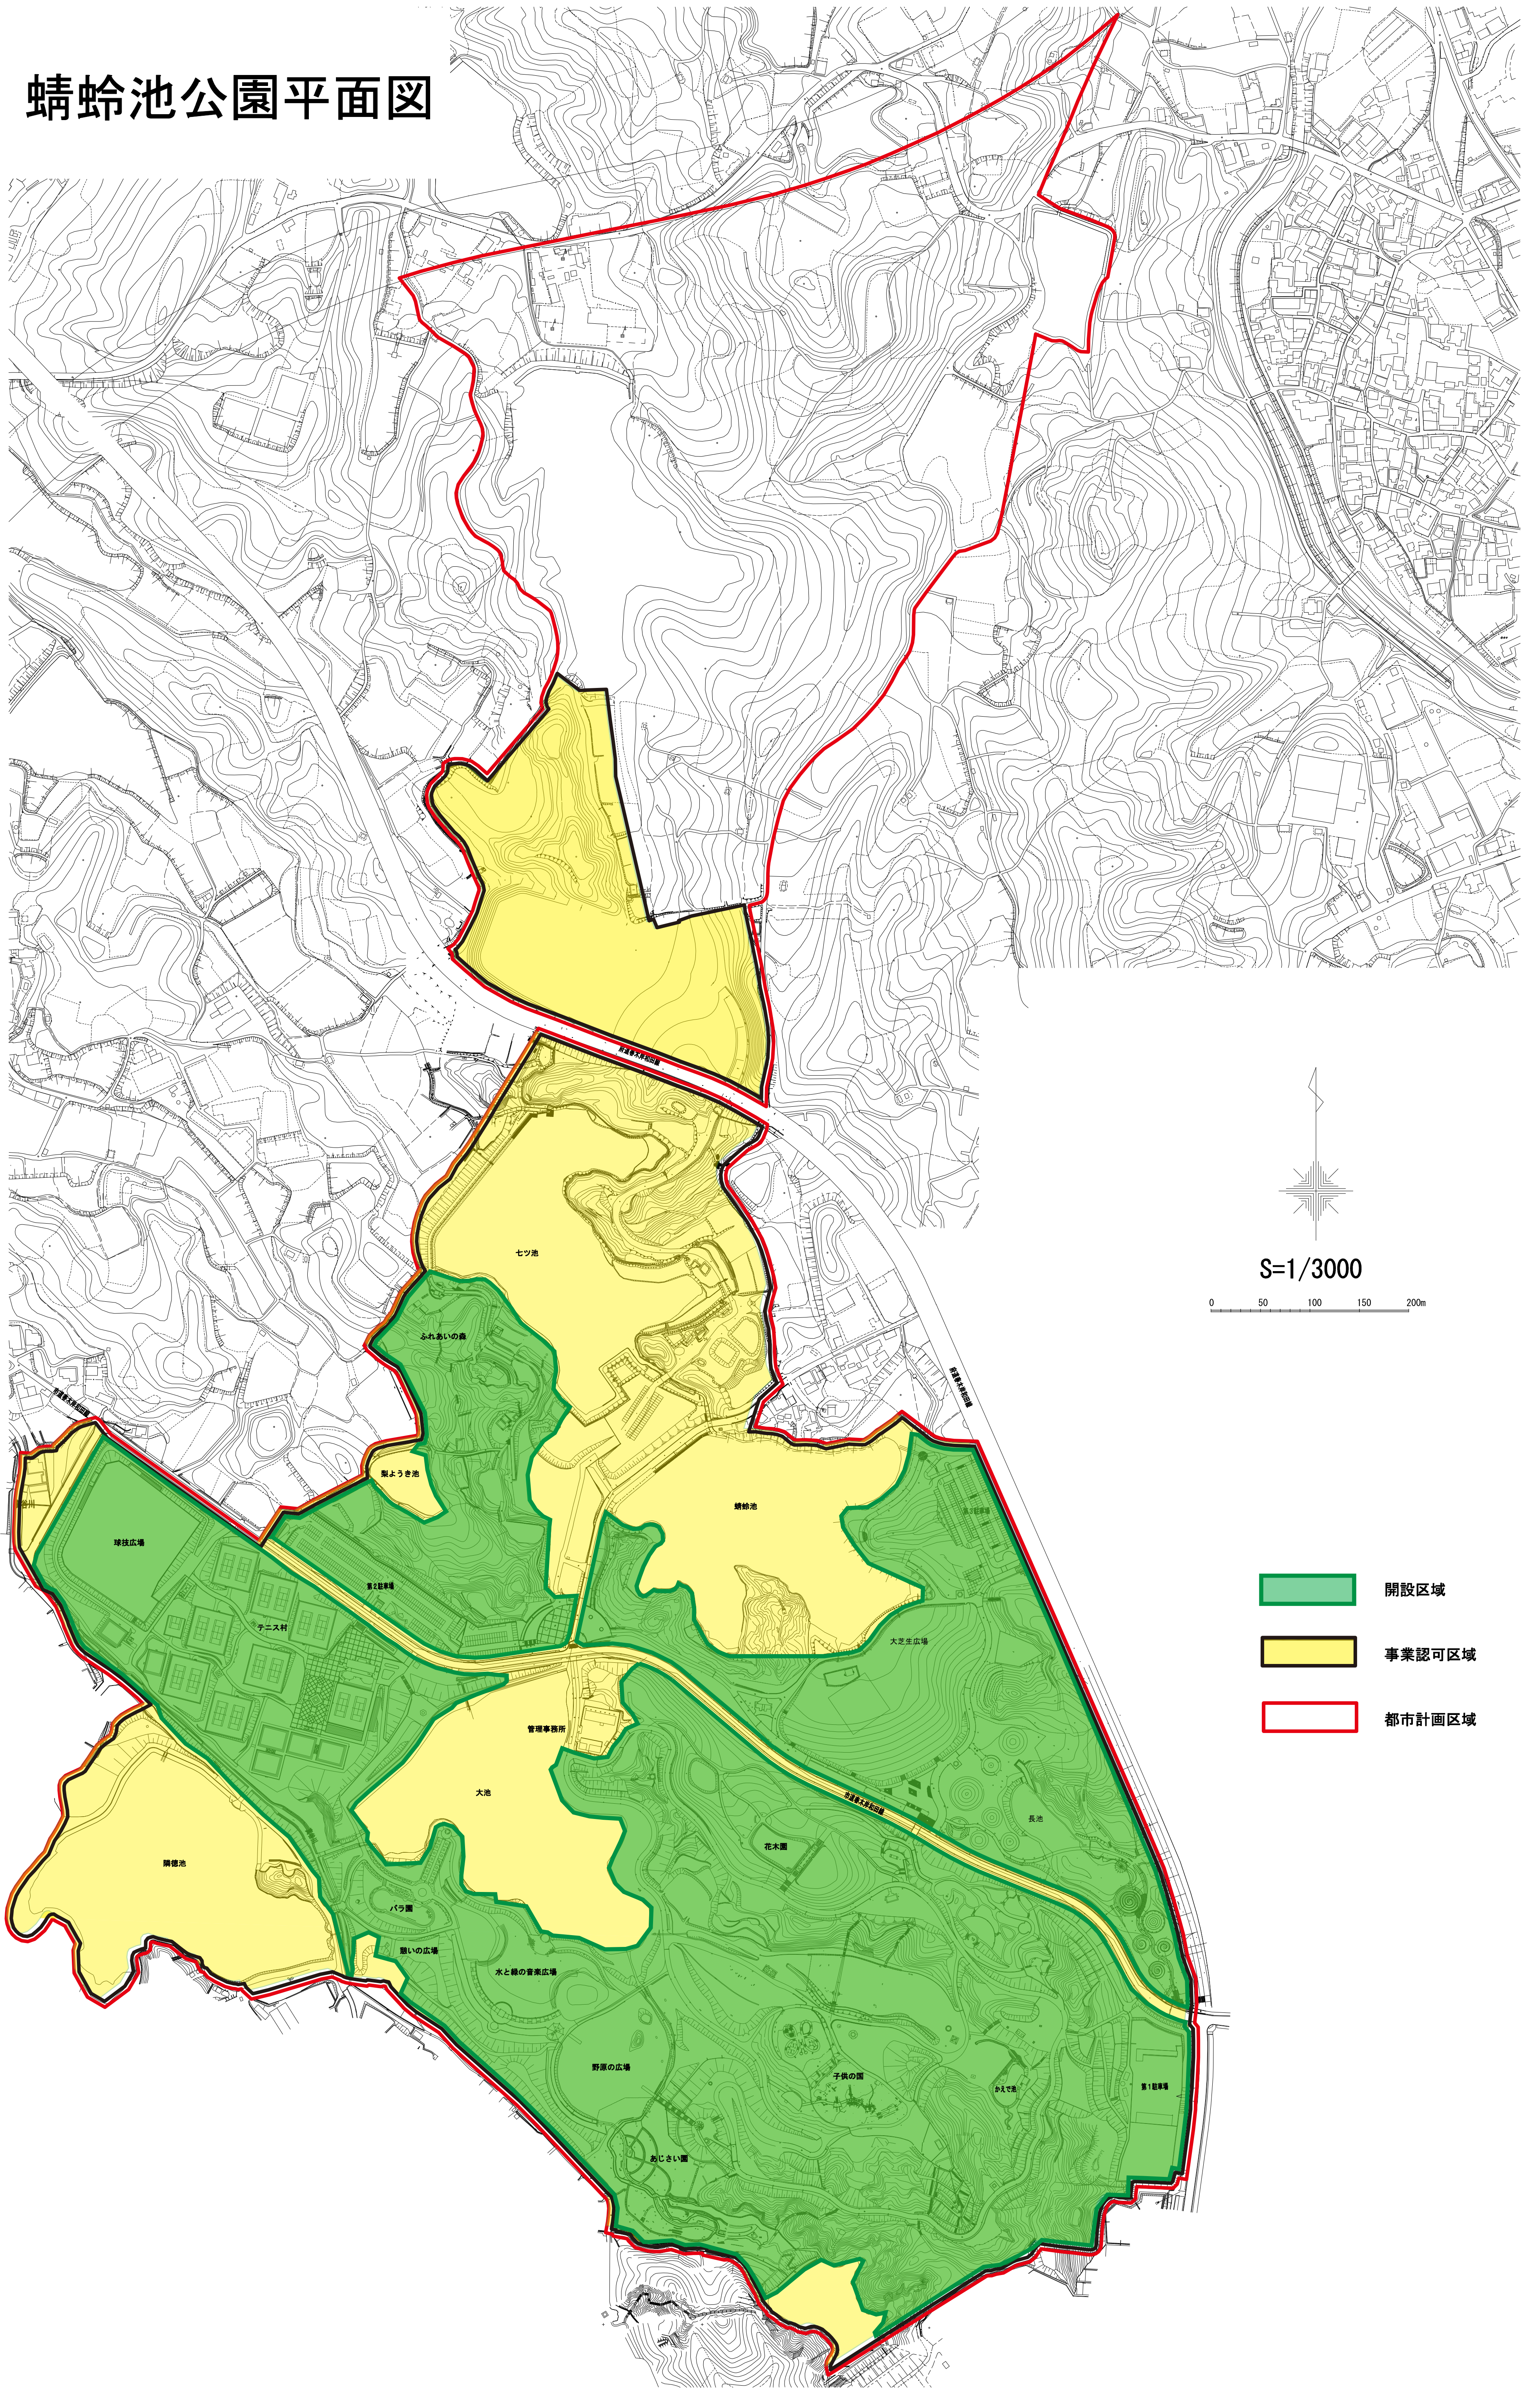

蜻蛉池公園 特殊庭園区域図

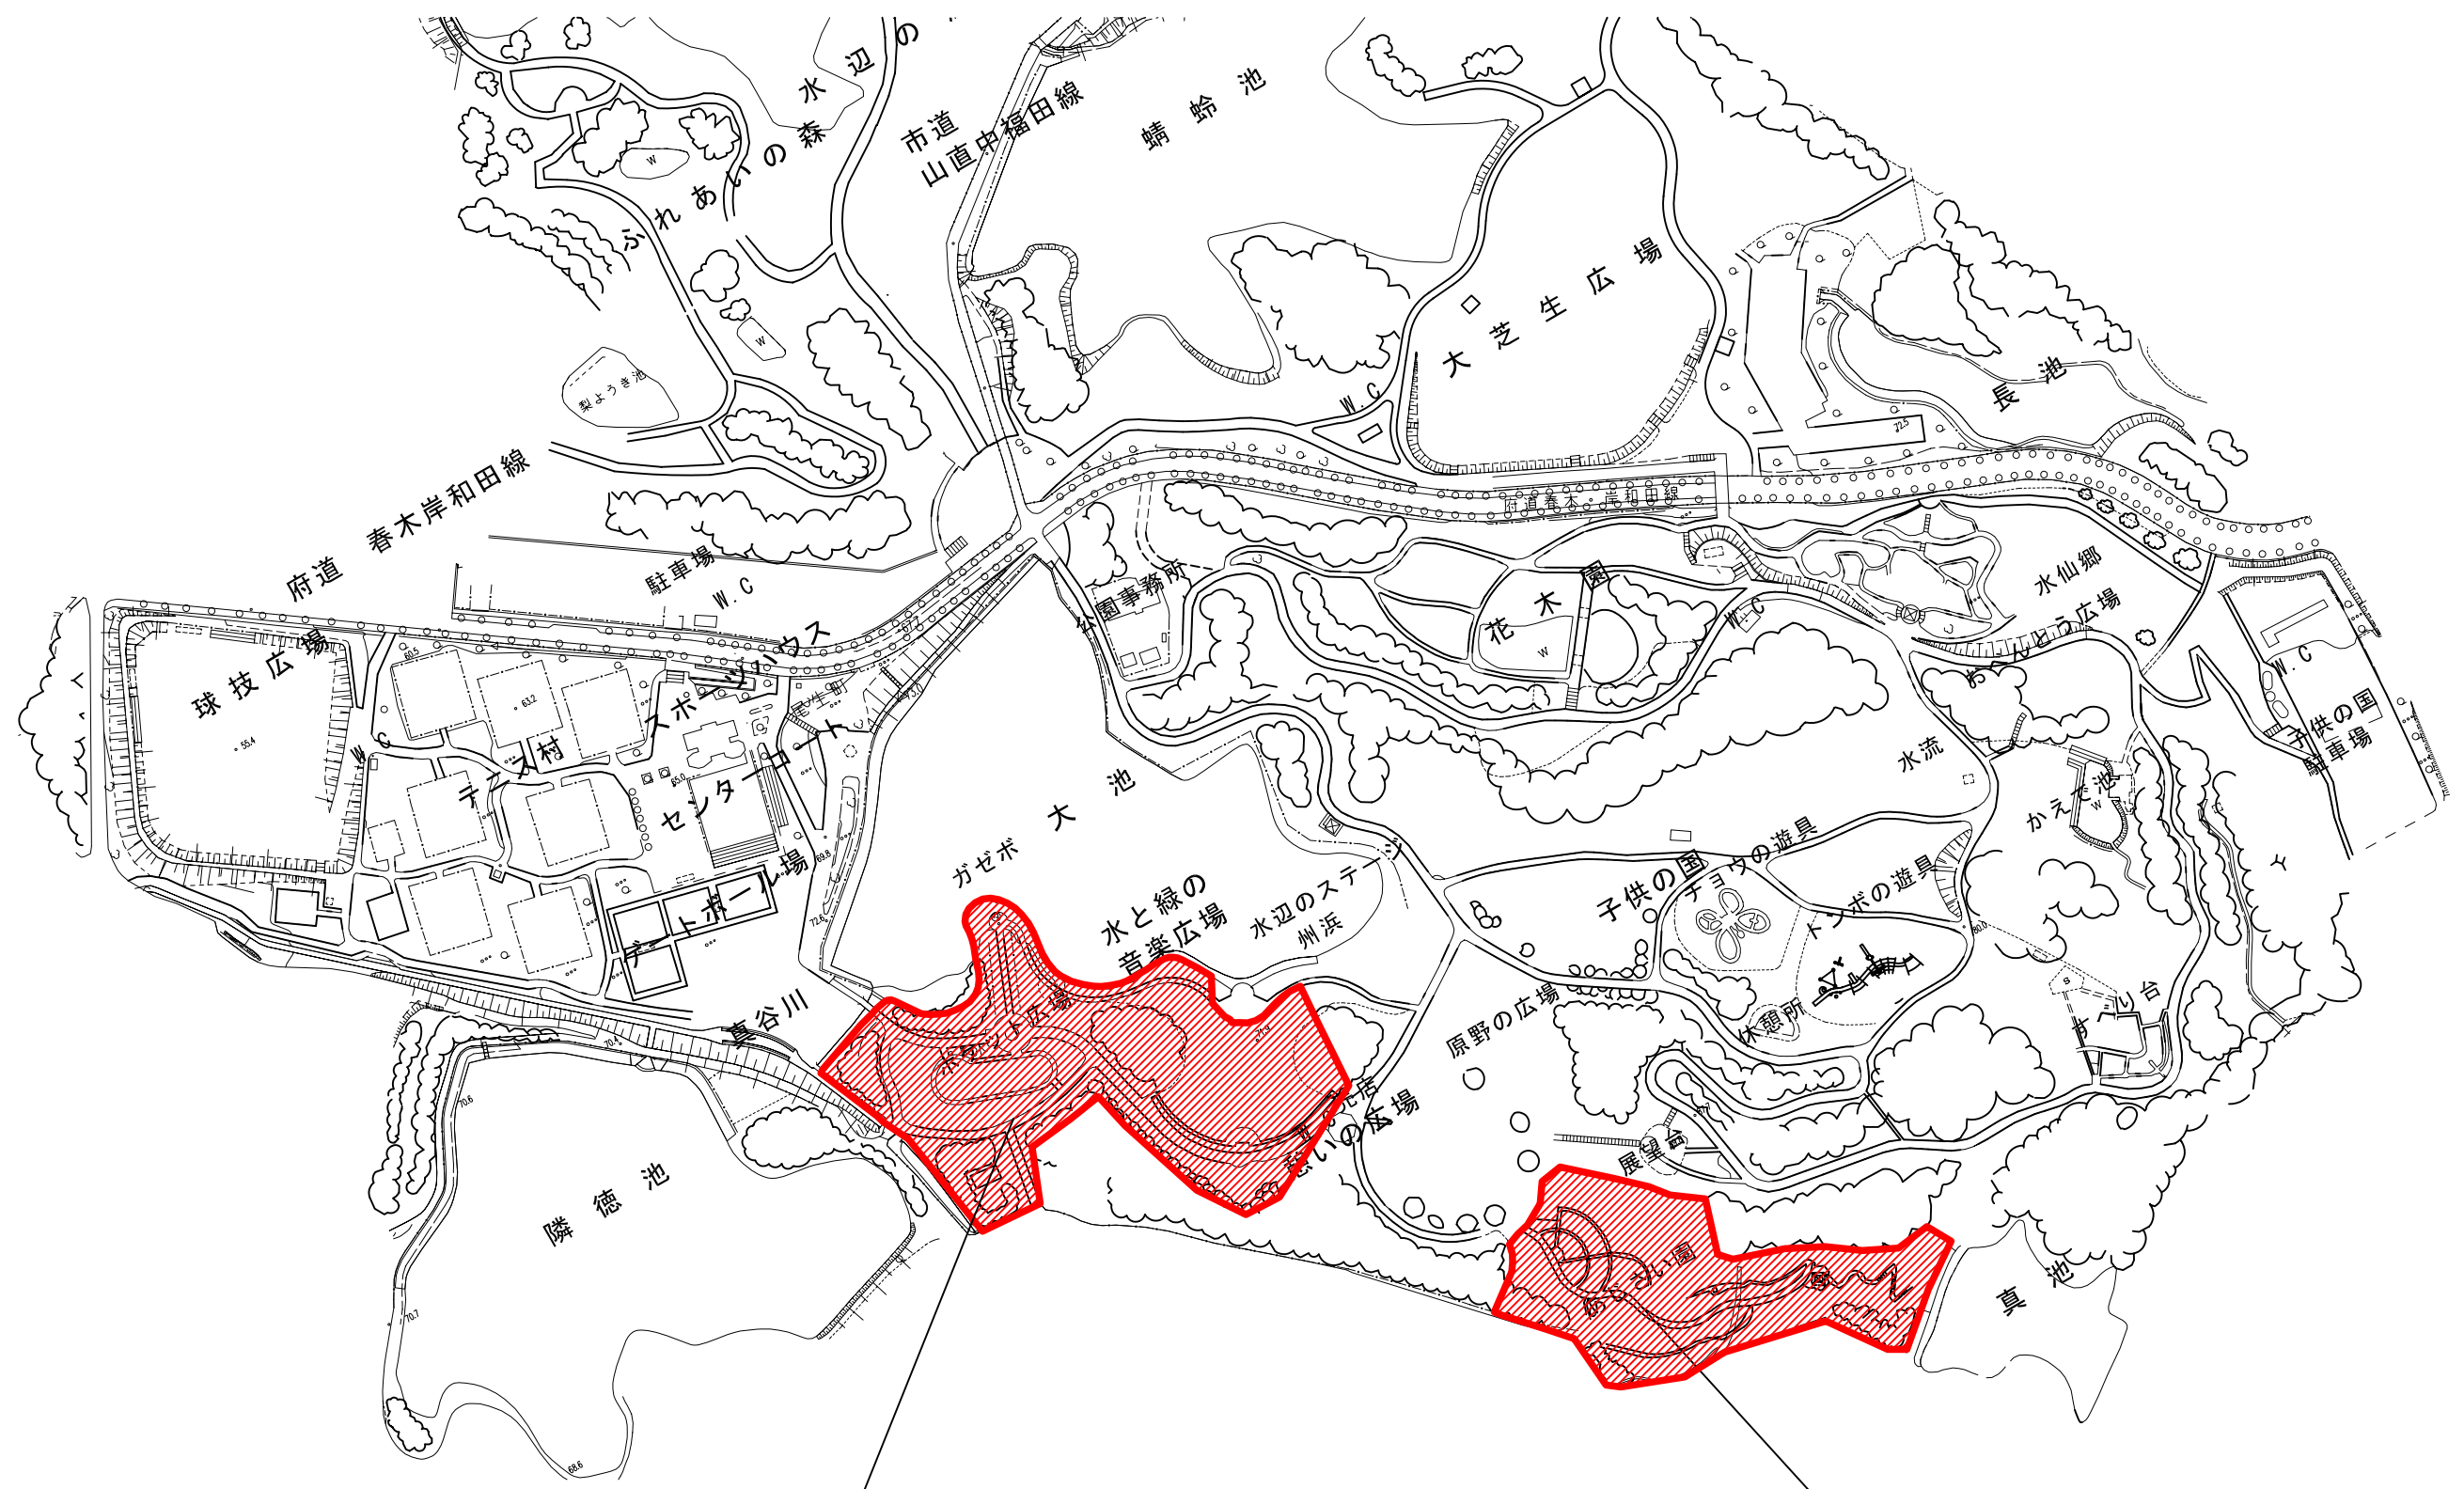


水と緑の音楽広場



あじさい園





バラ管理工平面図

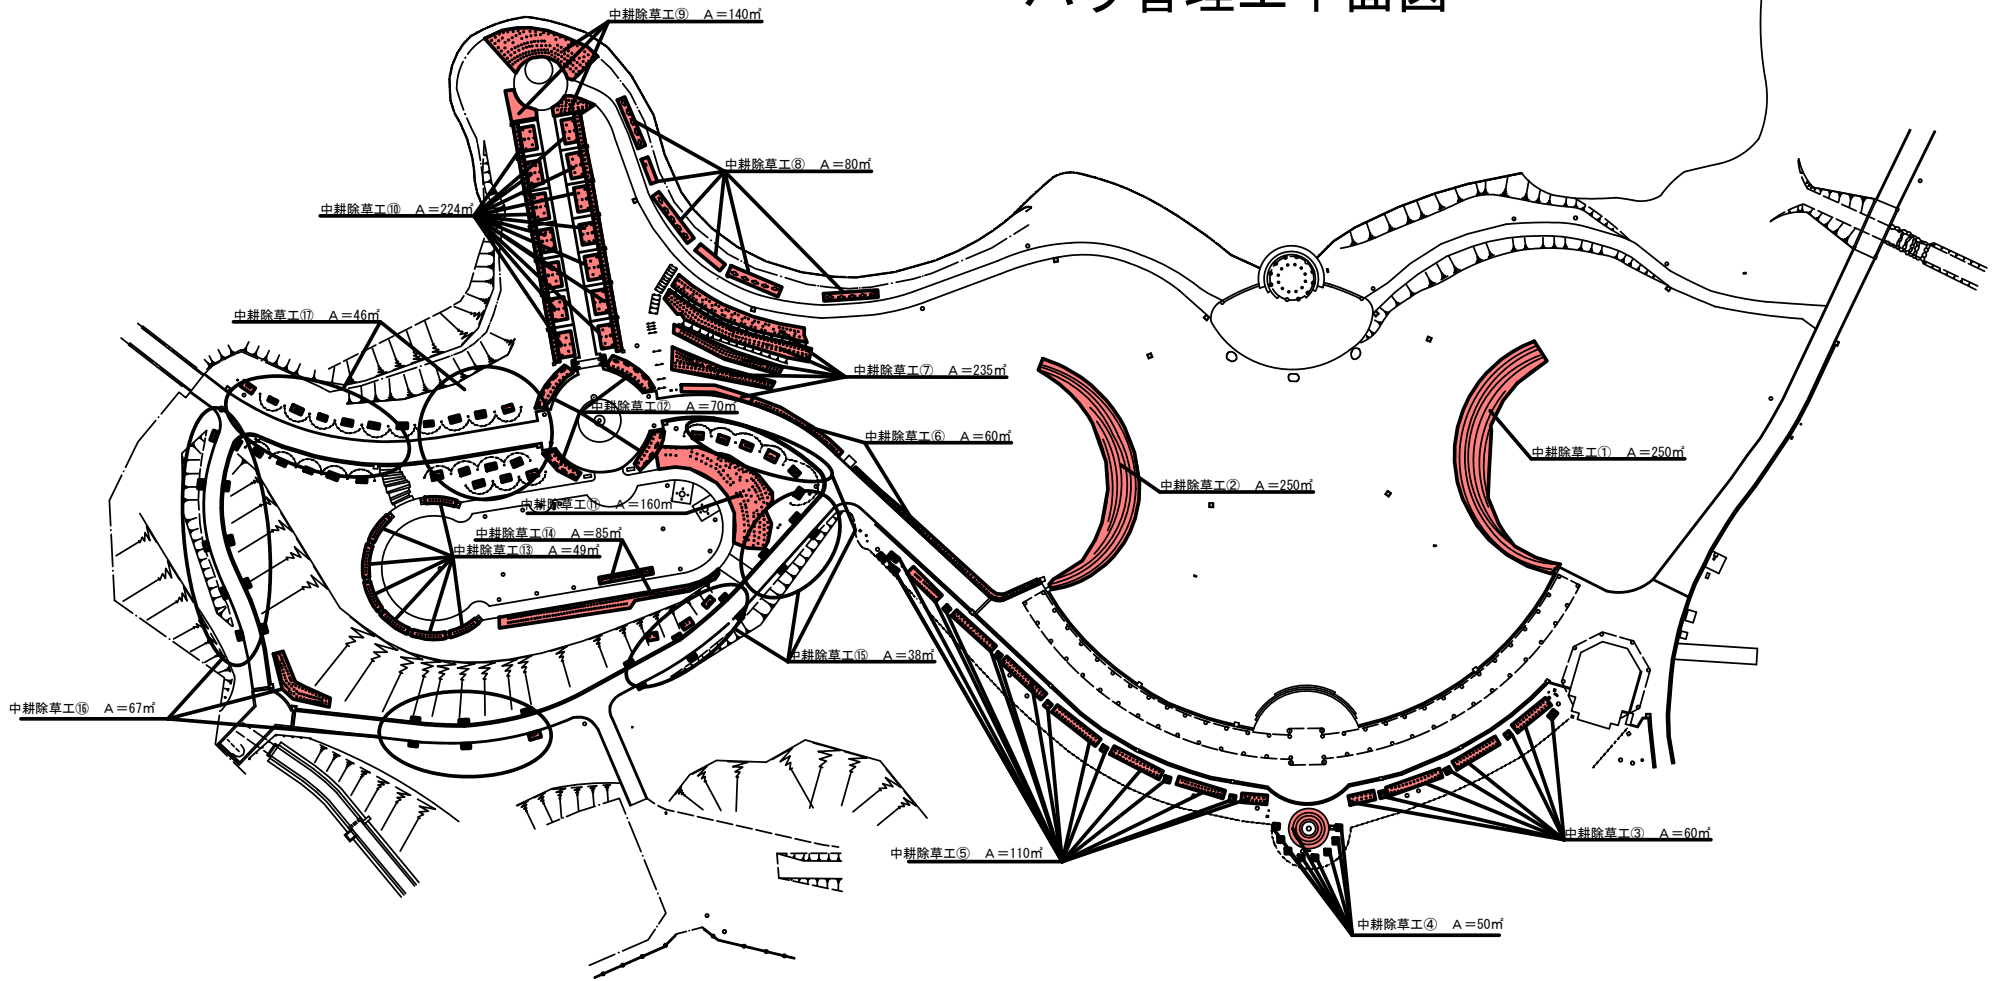


芝生地管理工平面図

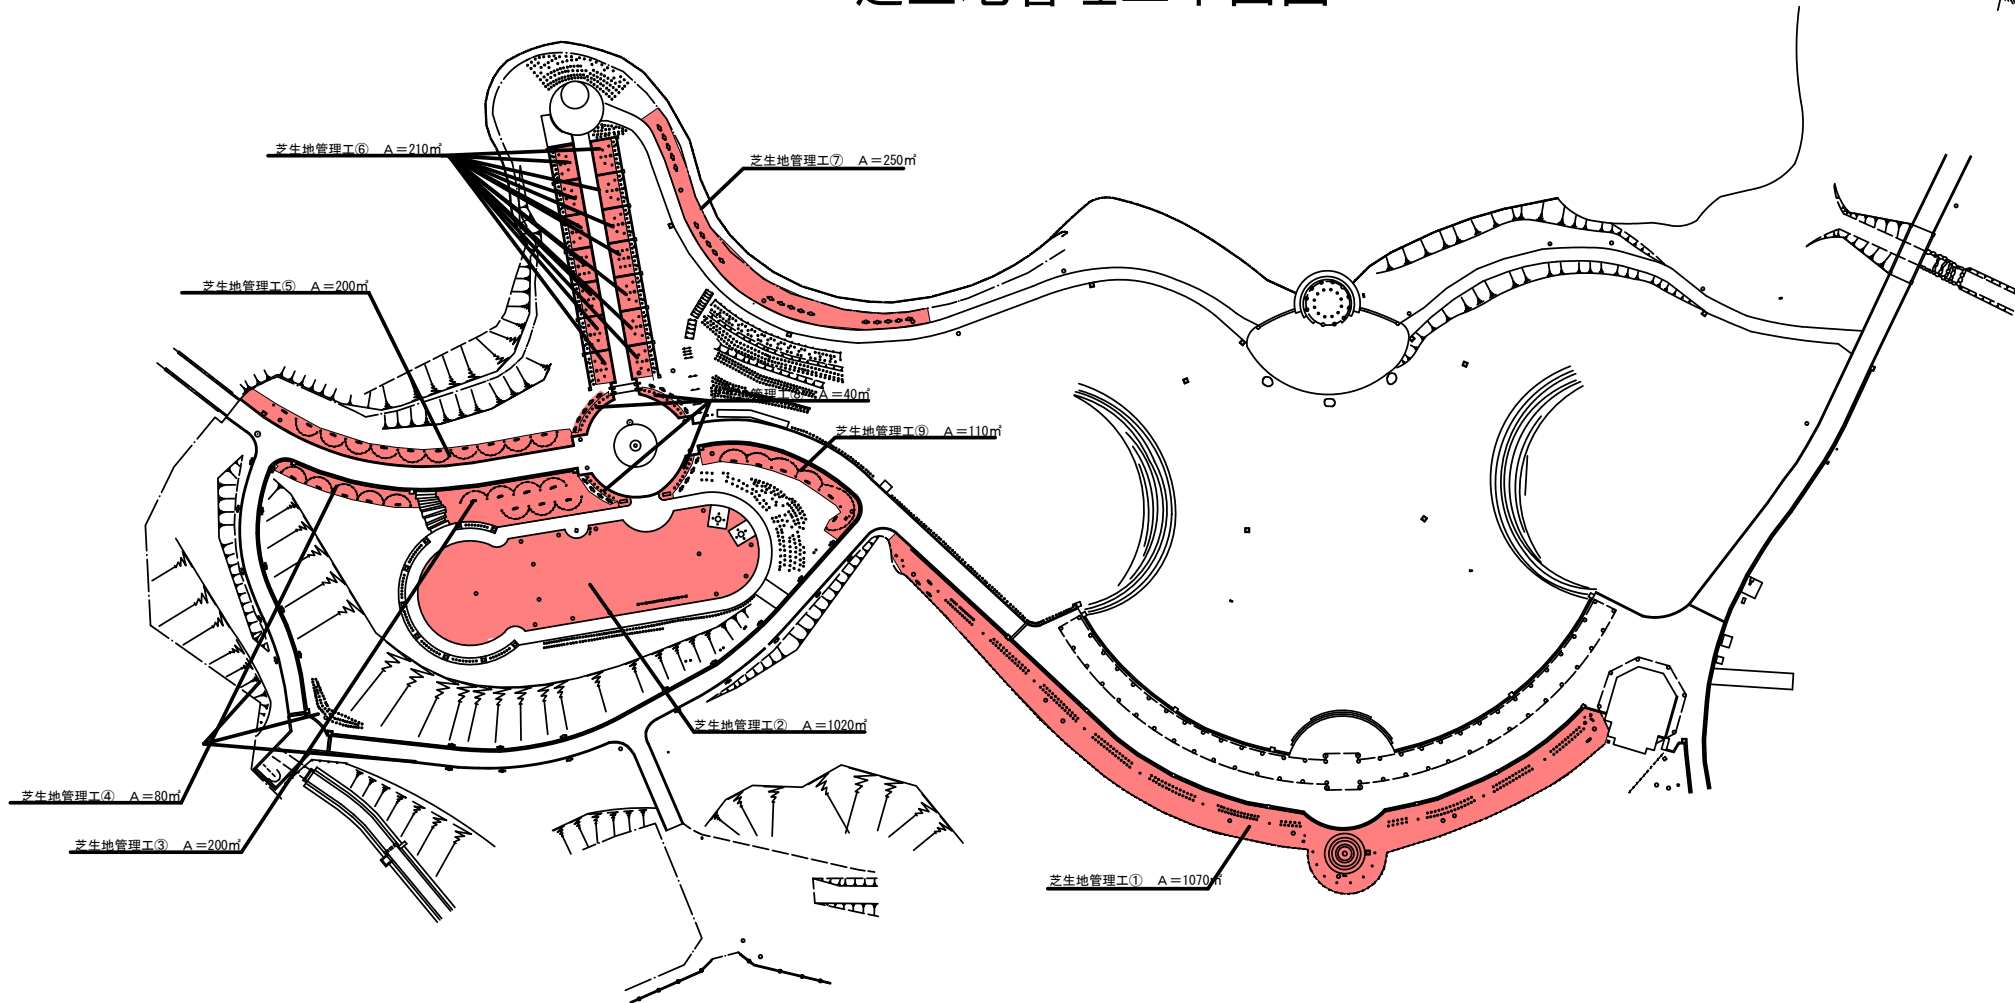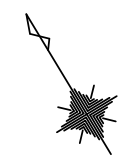

樹林地管理工平面図

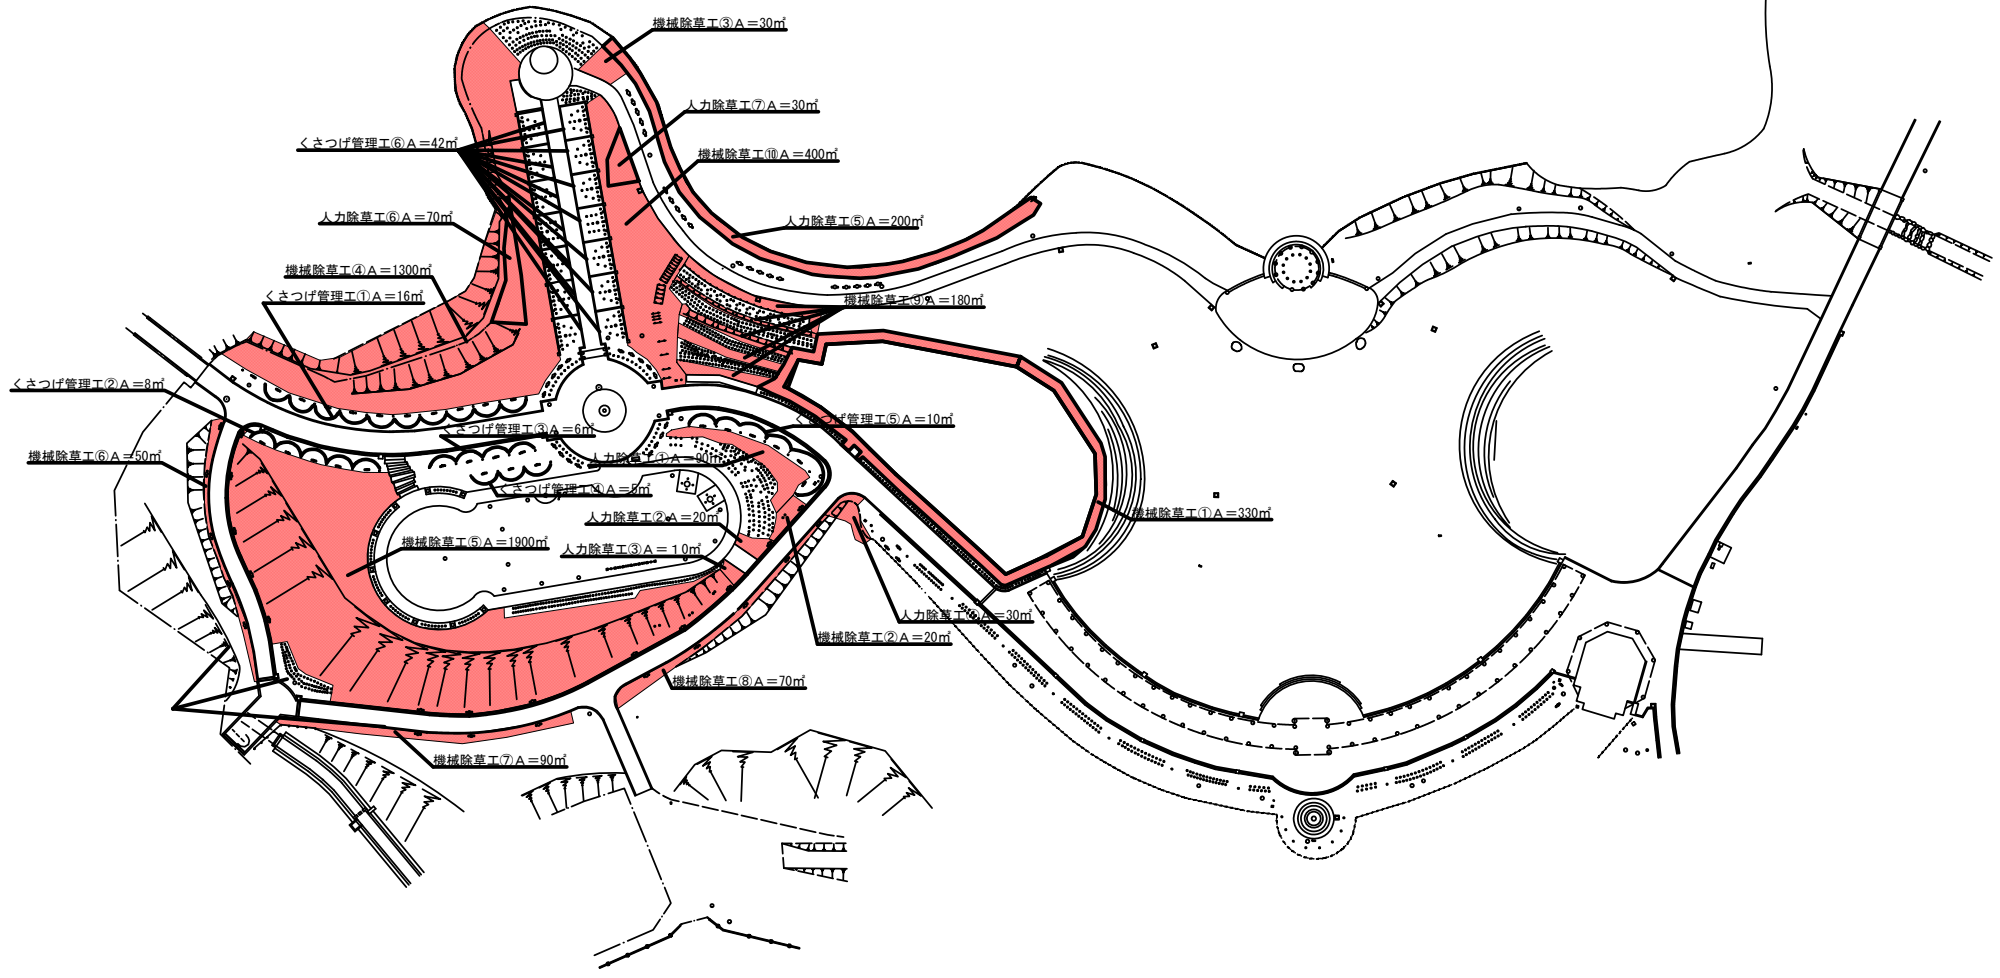
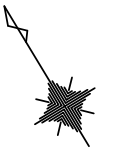


1	2
3	4

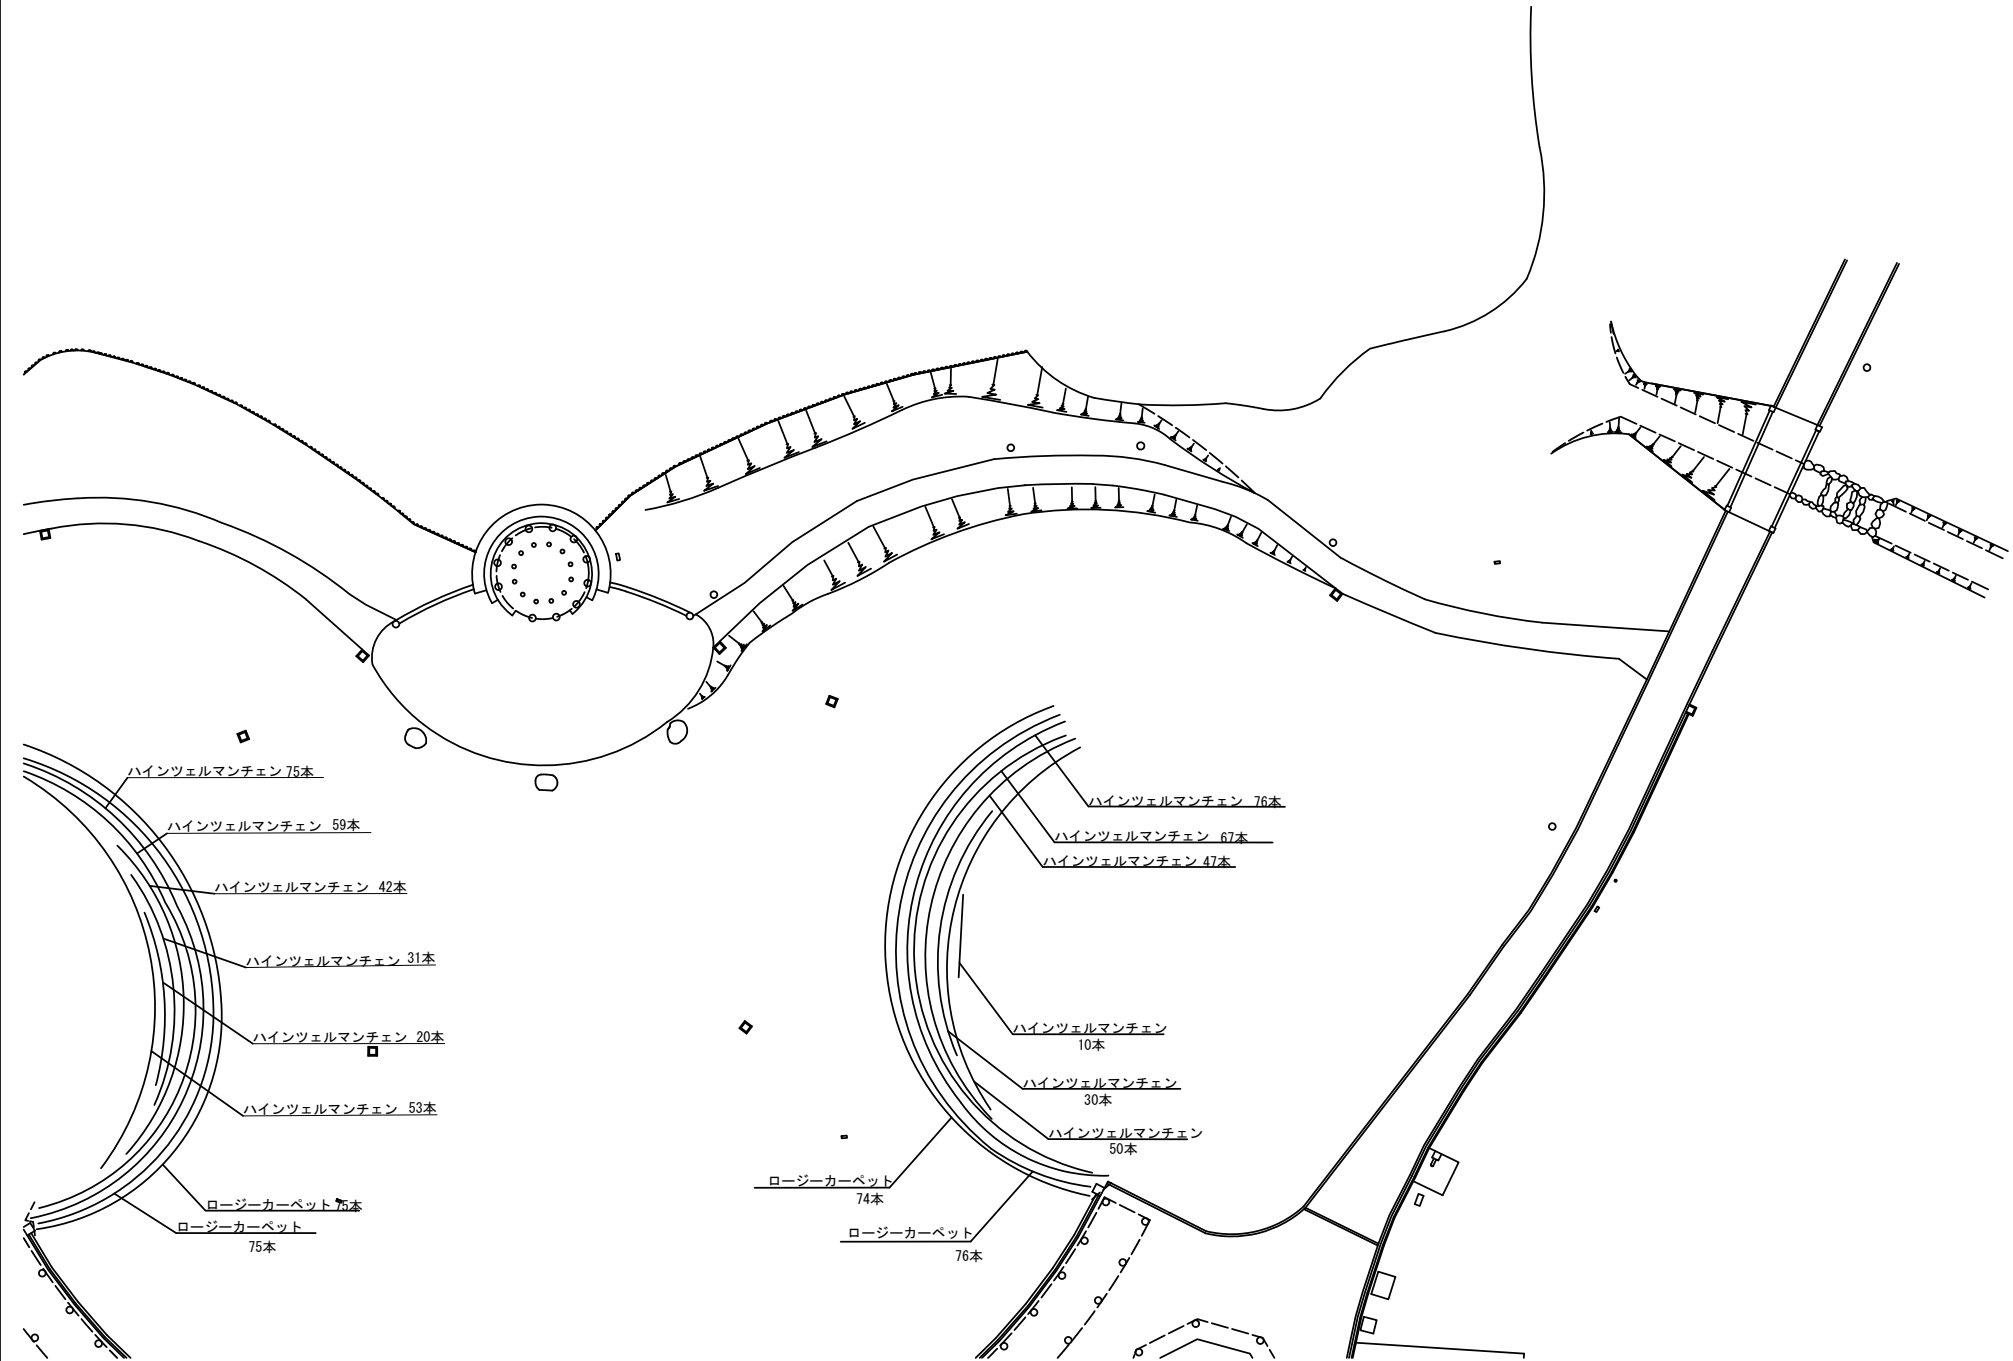

水と緑の音楽広場（バラ管理図） 縮尺 1 : 250

(3)

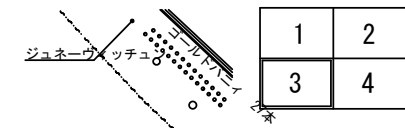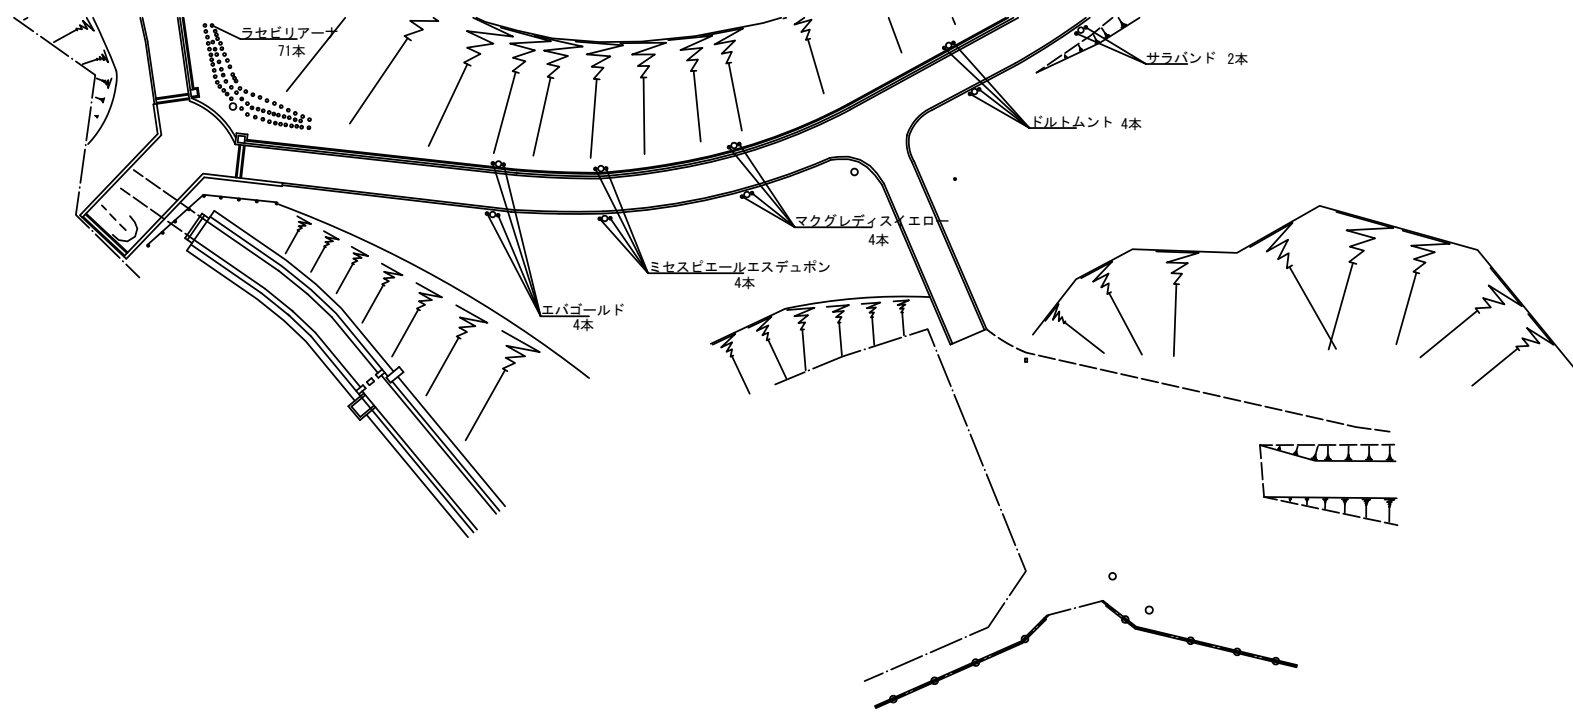

蜻蛉池公園あじさい園

