
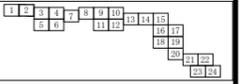




縮尺 1:1000 (A1サイズ)

工事名	長野公園外公園施設長寿命化計画等修正業務委託		
図面名	01<->ス平面図 (石川河川公園 1/24)		
作成年月日			
縮尺	1:1000	図面番号	/
会社名			
事業者名	大塚博富田土木事務所		

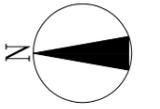



縮尺 1:1000(A1サイズ)

工事名	長野公園外公園施設長寿命化計画等修正業務委託		
図面名	01<->ス平面図 (石川河川公園 2/24)		
作成年月日			
縮尺	1:1000	図面番号	/
会社名			
事業者名	大塚博富田林土木事務所		

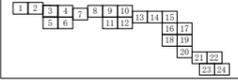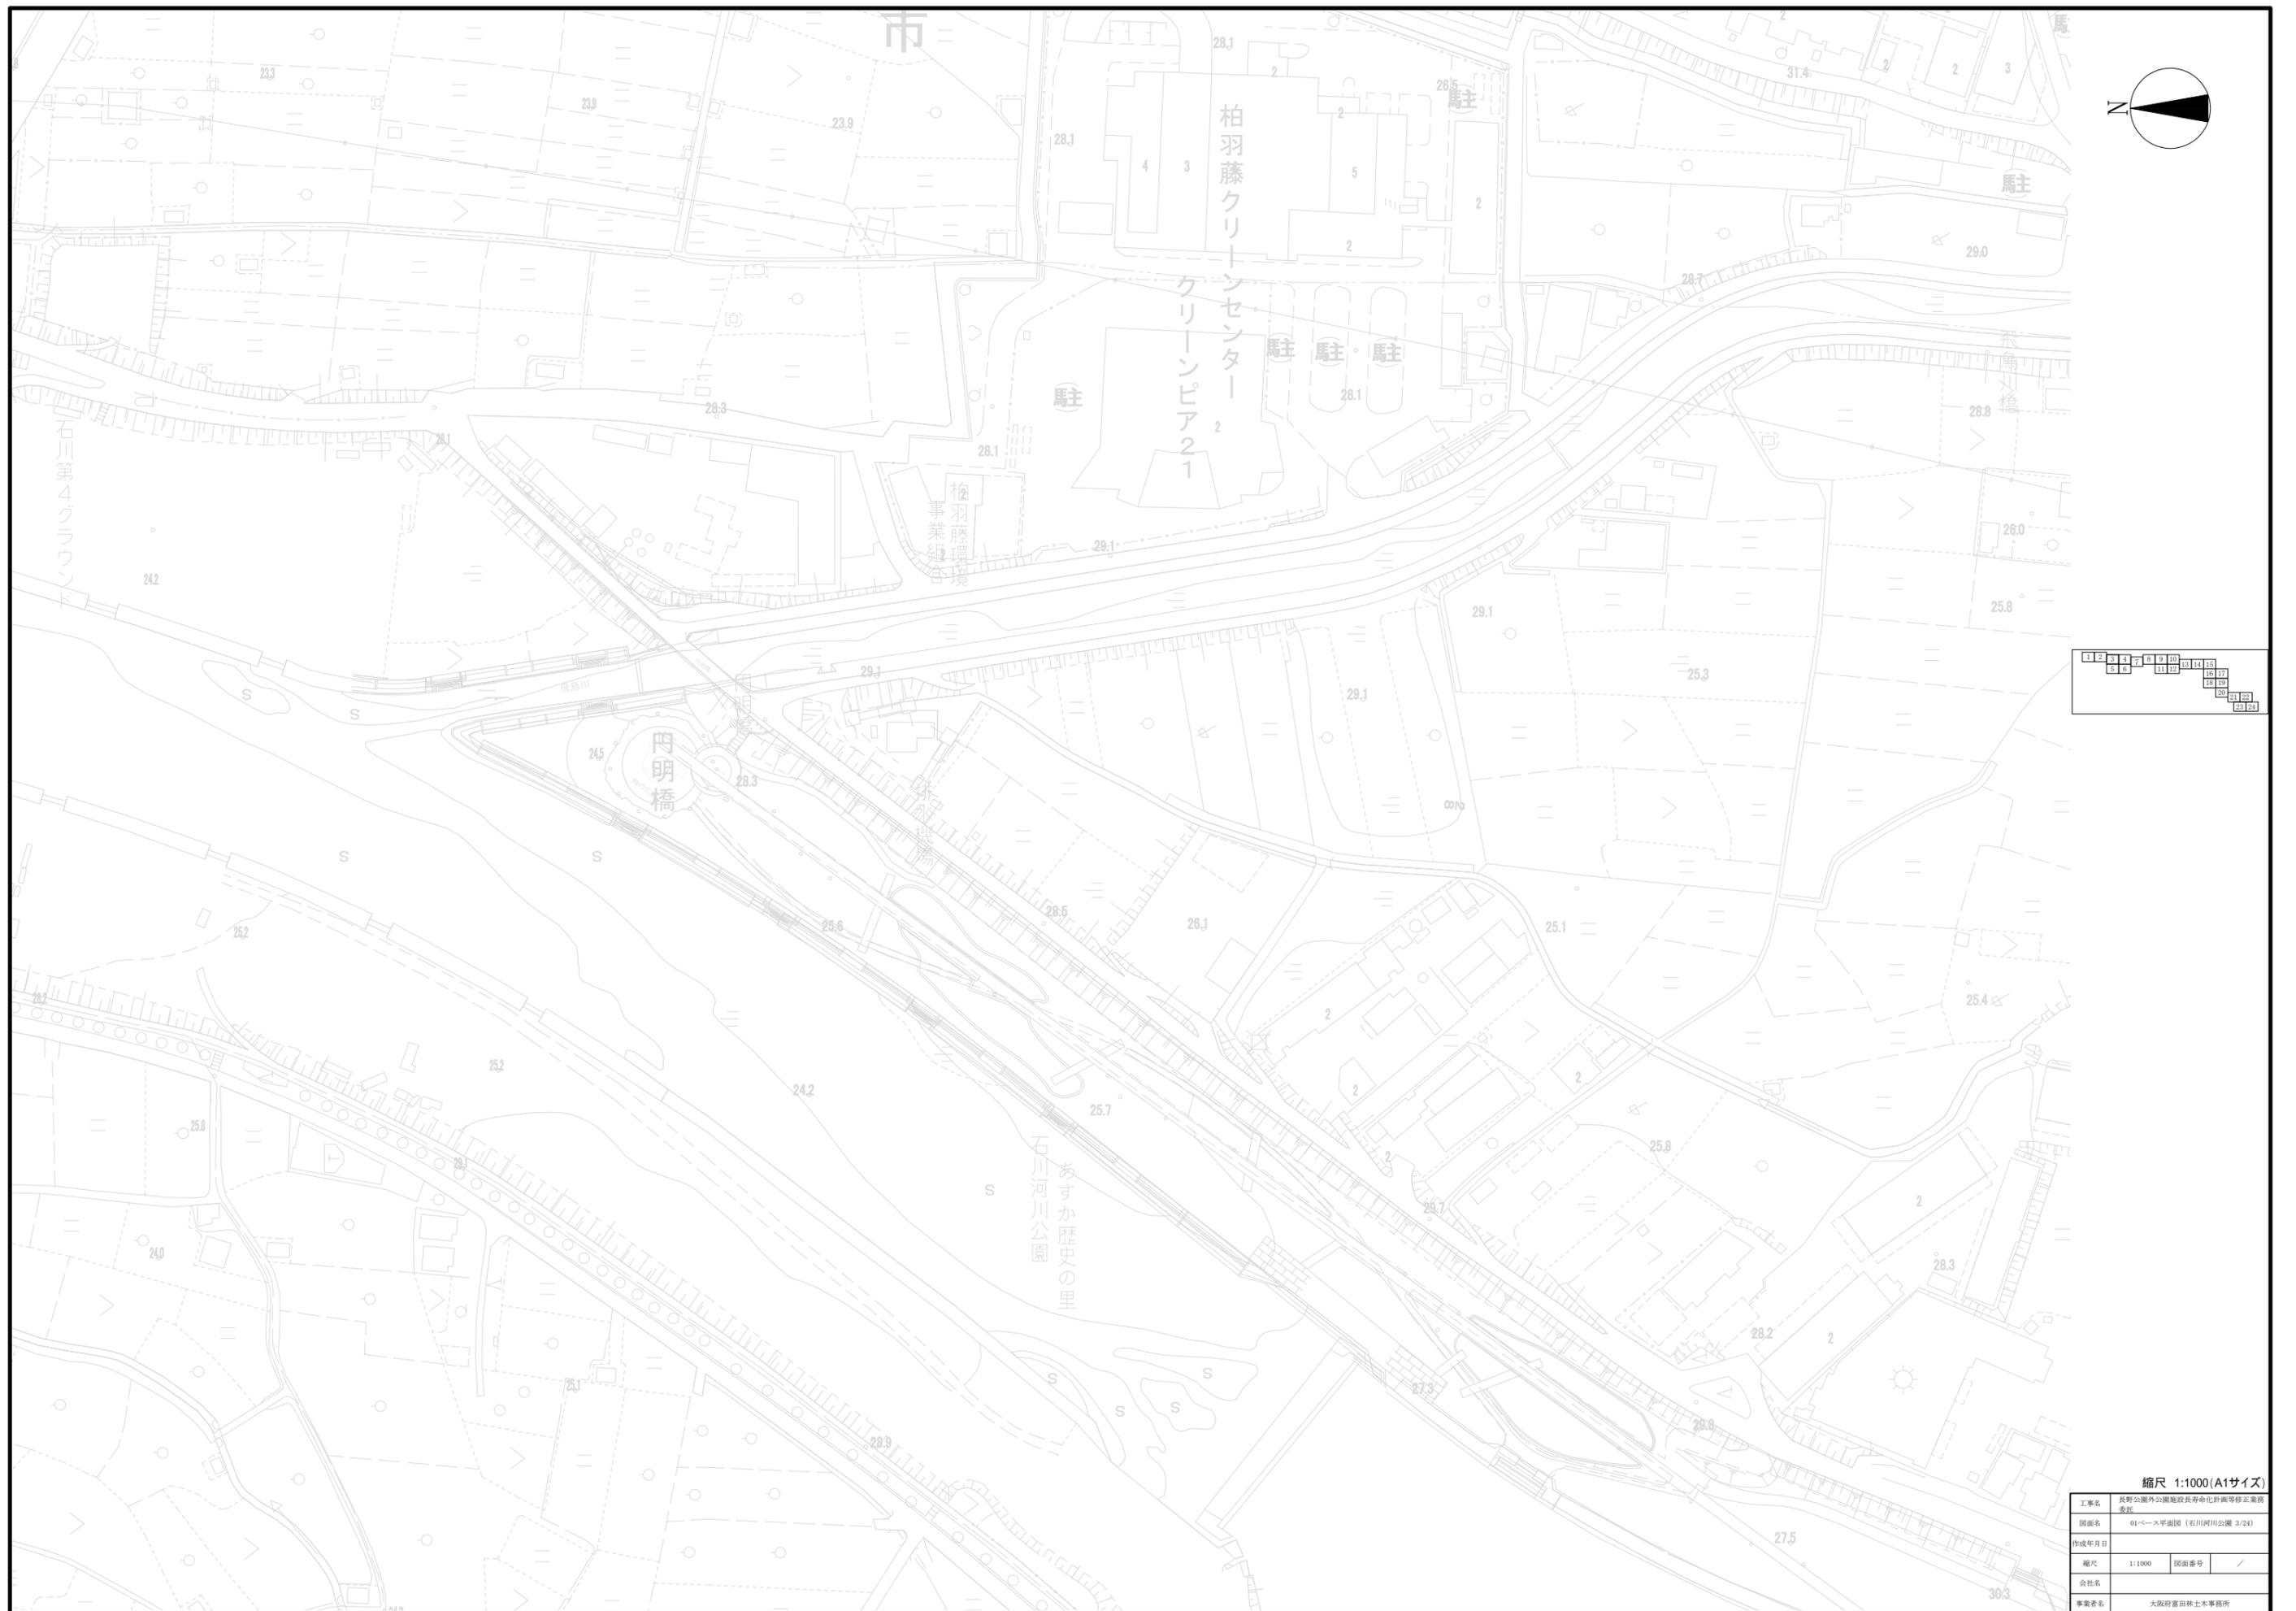




縮尺 1:1000(A1サイズ)

工事名	長野公園外公園施設長寿命化計画等修正業務委託
図面名	01-ス平面図(石川河川公園 3/24)
作成年月日	
縮尺	1:1000 図面番号 /
会社名	
事業者名	大塚野宮田土木事務所

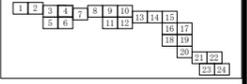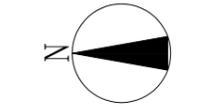



縮尺 1:1000(A1サイズ)

工事名	長野公園外公園施設長寿命化計画等修正業務		
図面名	01-ス平面図 (石川河川公園 4/24)		
作成年月日			
縮尺	1:1000	図面番号	/
会社名			
事業名	大阪府富田土木事務所		

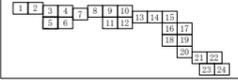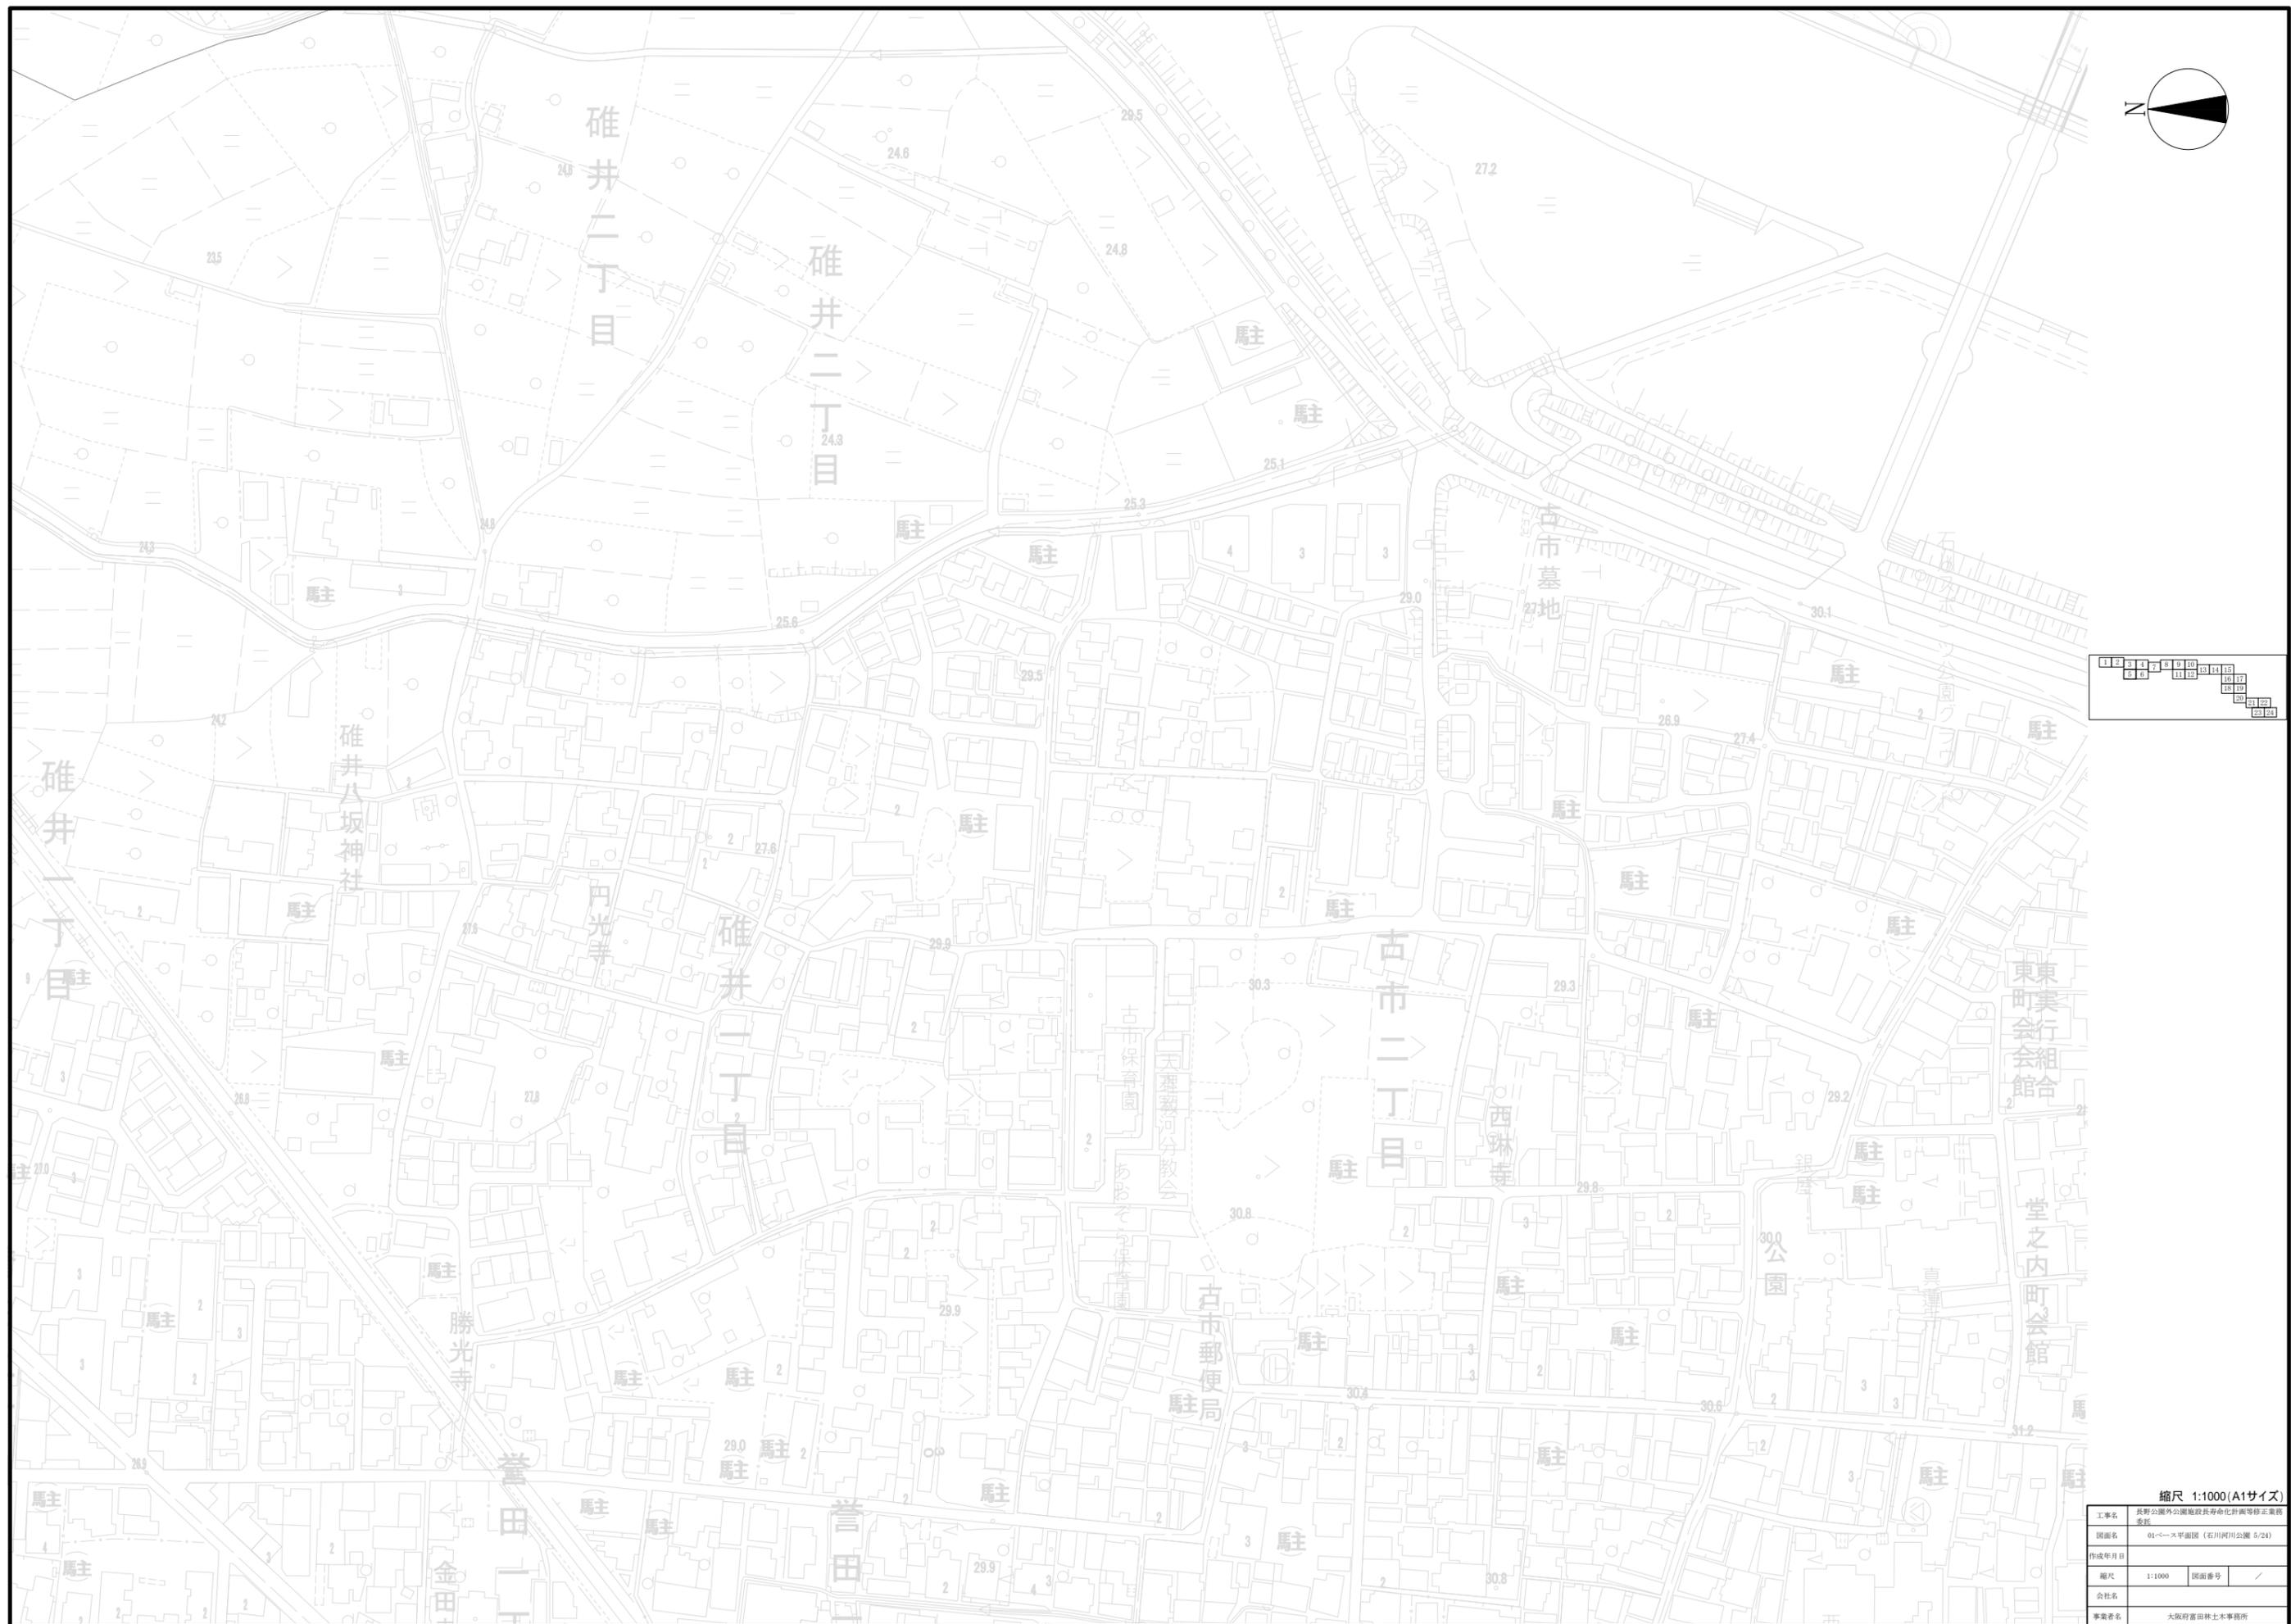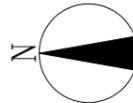




縮尺 1:1000(A1サイズ)

工事名	長野公園外公園施設長寿命化計画等修正業務		
図面名	01-ス平面図 (石川河川公園 5/24)		
作成年月日			
縮尺	1:1000	図面番号	/
会社名			
事業者名	大塚野宮田土木事務所		

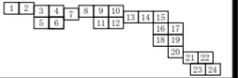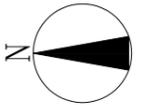


縮尺 1:1000(A1サイズ)

工事名	長野公園外公園施設長寿命化計画等修正業務		
図面名	01-ス平面図(石川河川公園 6/24)		
作成年月日			
縮尺	1:1000	図面番号	/
会社名			
事業名	大阪府富田土木事務所		

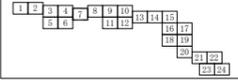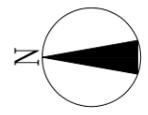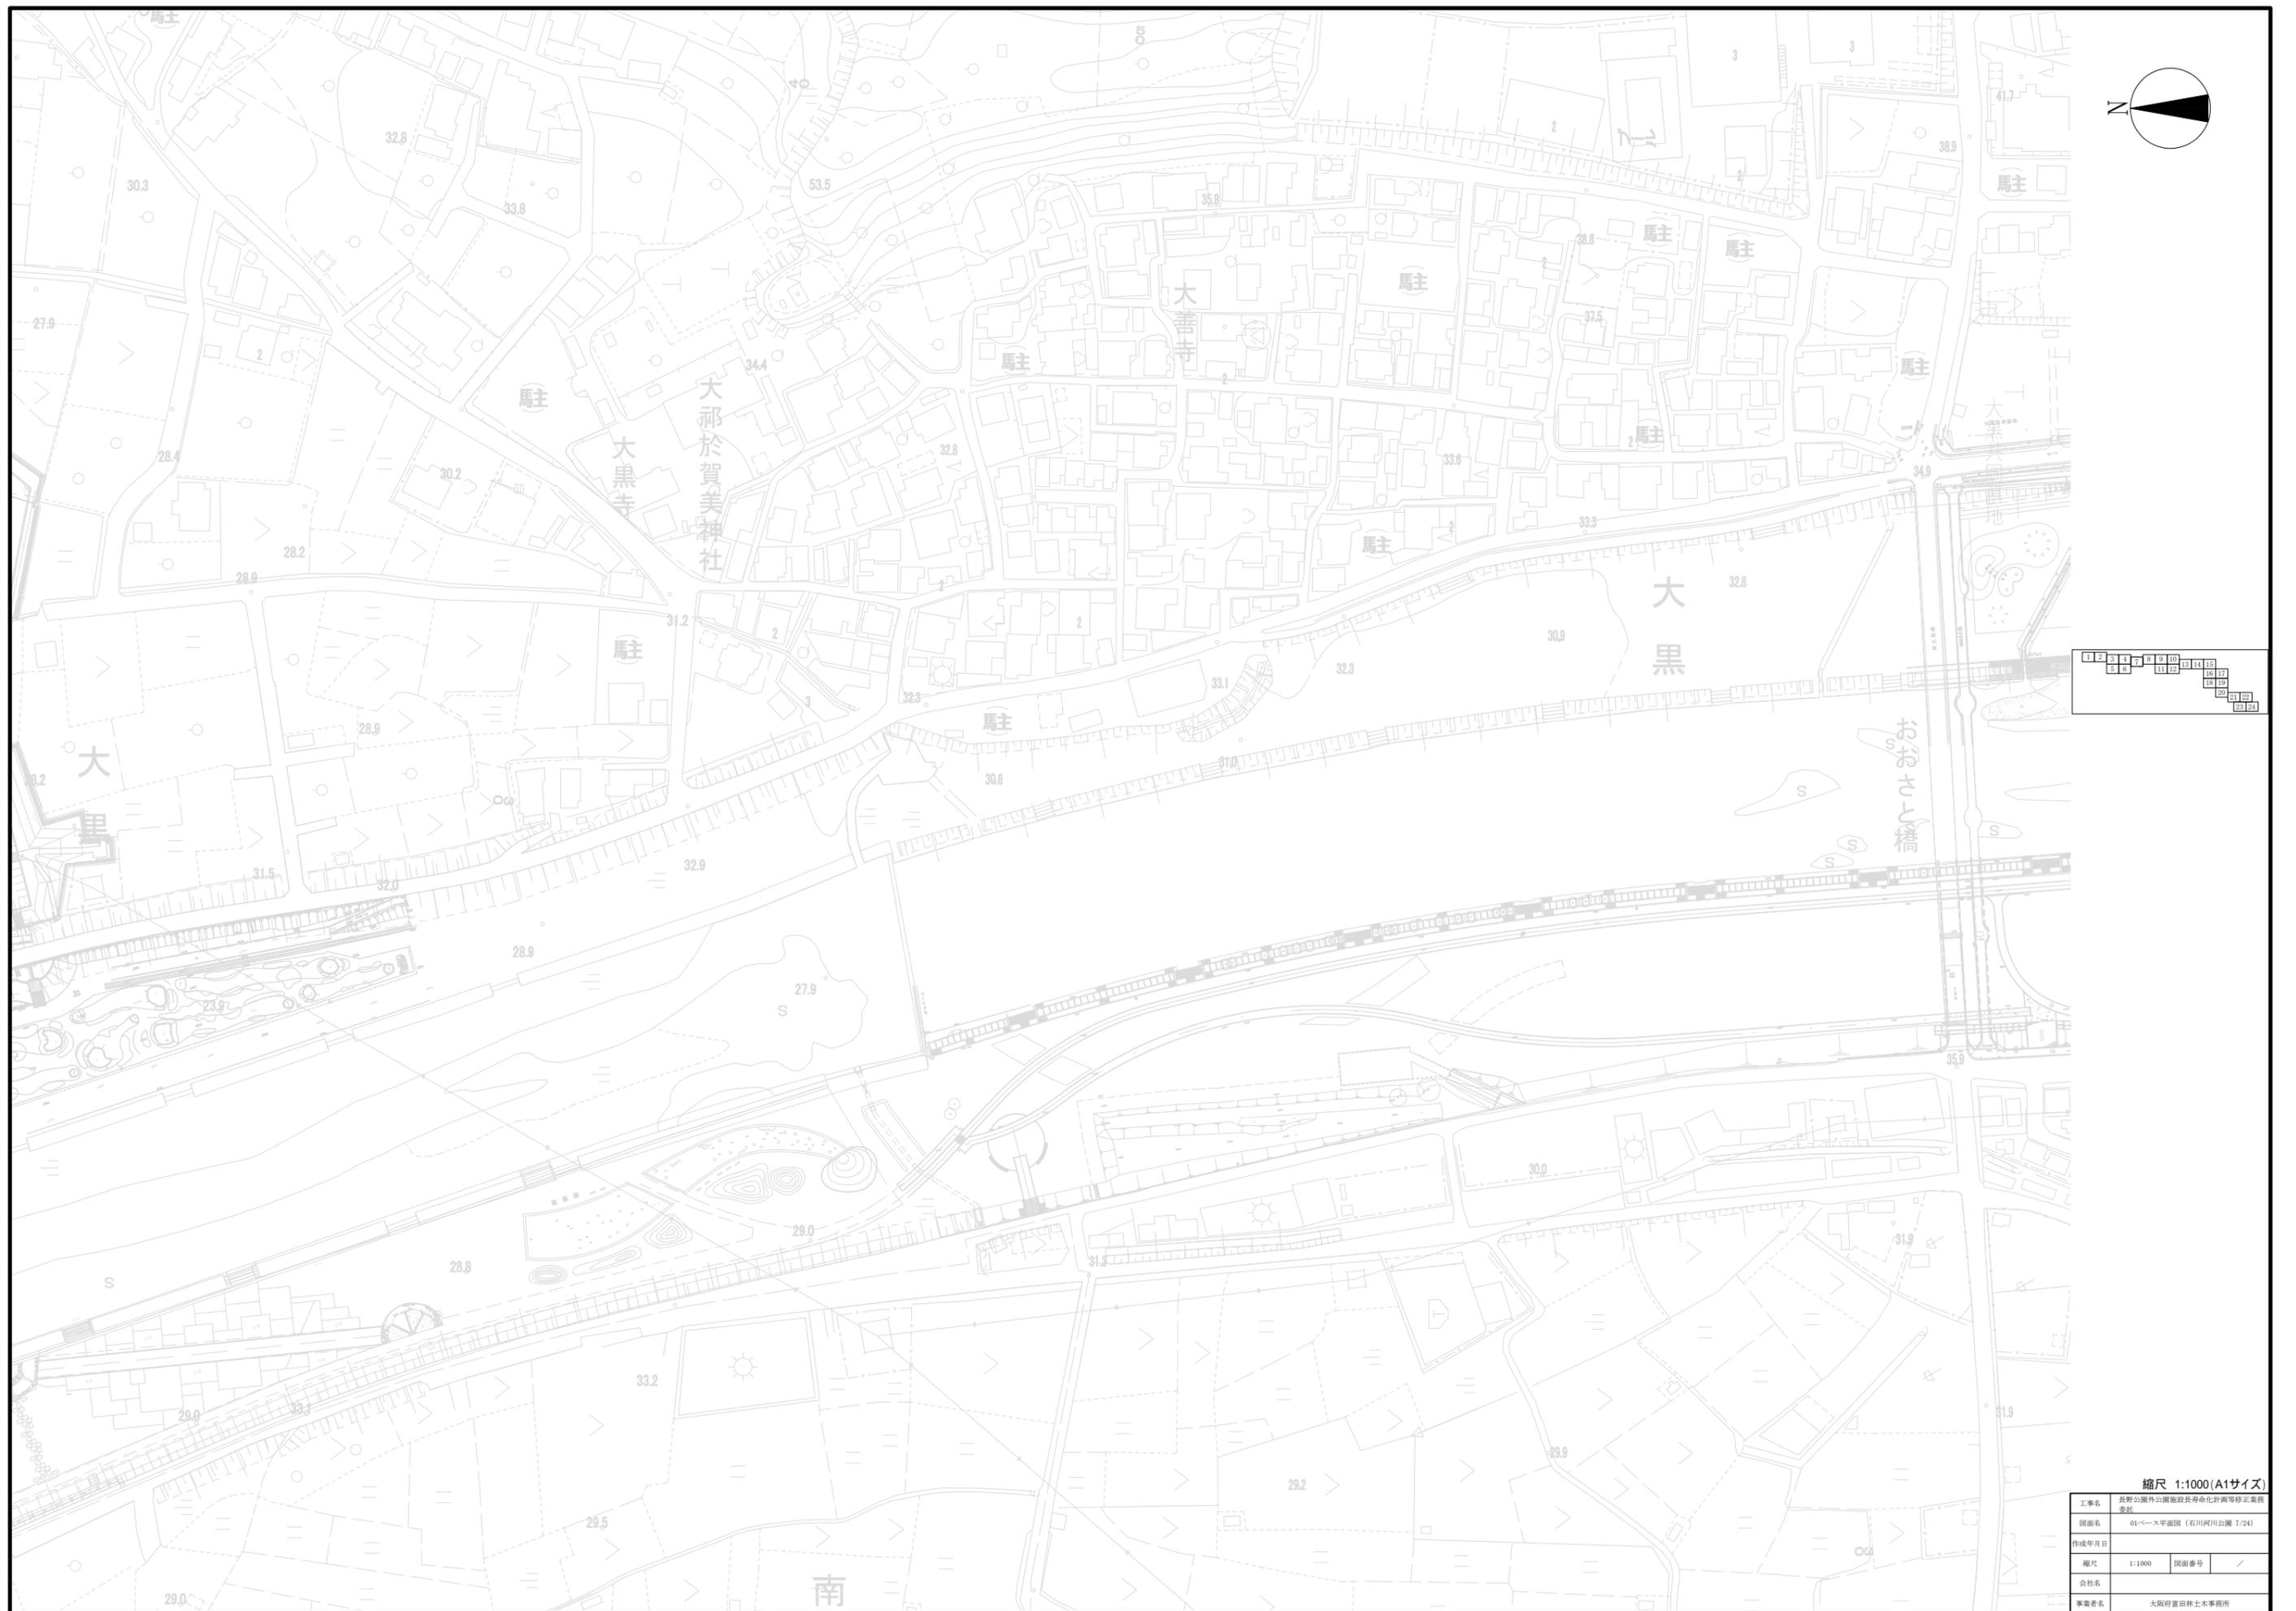



縮尺 1:1000(A1サイズ)

工事名	長野公園外公園施設長寿命化計画等修正業務委託
図面名	01←ス平面図 (石川河川公園 7/24)
作成年月日	
縮尺	1:1000 図面番号 /
会社名	
事業名	大塚野宮田林土木事務所

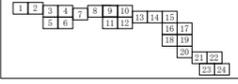



縮尺 1:1000(A1サイズ)

工事名	長野公園外公園施設長寿命化計画等修正業務委託		
図面名	01-コース平面図 (石川河川公園 9/24)		
作成年月日			
縮尺	1:1000	図面番号	/
会社名			
事業者名	大阪府富田土木事務所		

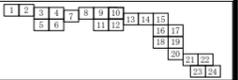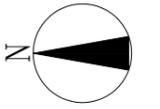



縮尺 1:1000(A1サイズ)

工事名	長野公園外公園施設長寿命化計画等修正業務委託		
図面名	01-コース平面図 (石川河川公園 10/24)		
作成年月日			
縮尺	1:1000	図面番号	/
会社名			
事業者名	大塚野宮田土木事務所		

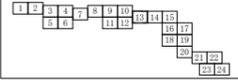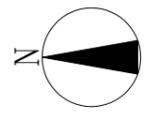



縮尺 1:1000(A1サイズ)

工事名	長野公園外公園施設長寿命化計画等修正業務		
図面名	01-ス平面図(石川河川公園 13/24)		
作成年月日			
縮尺	1:1000	図面番号	/
会社名			
事業者名	大塚野宮田林土木事務所		

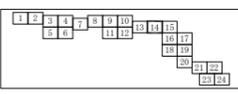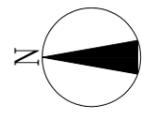



縮尺 1:1000(A1サイズ)

工事名	長野公園外公園施設長寿命化計画等修正業務
図面名	01-コース平面図(石川河川公園 14/24)
作成年月日	
縮尺	1:1000 図面番号 /
会社名	
事業者名	大塚野宮田林土木事務所

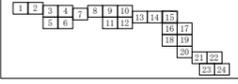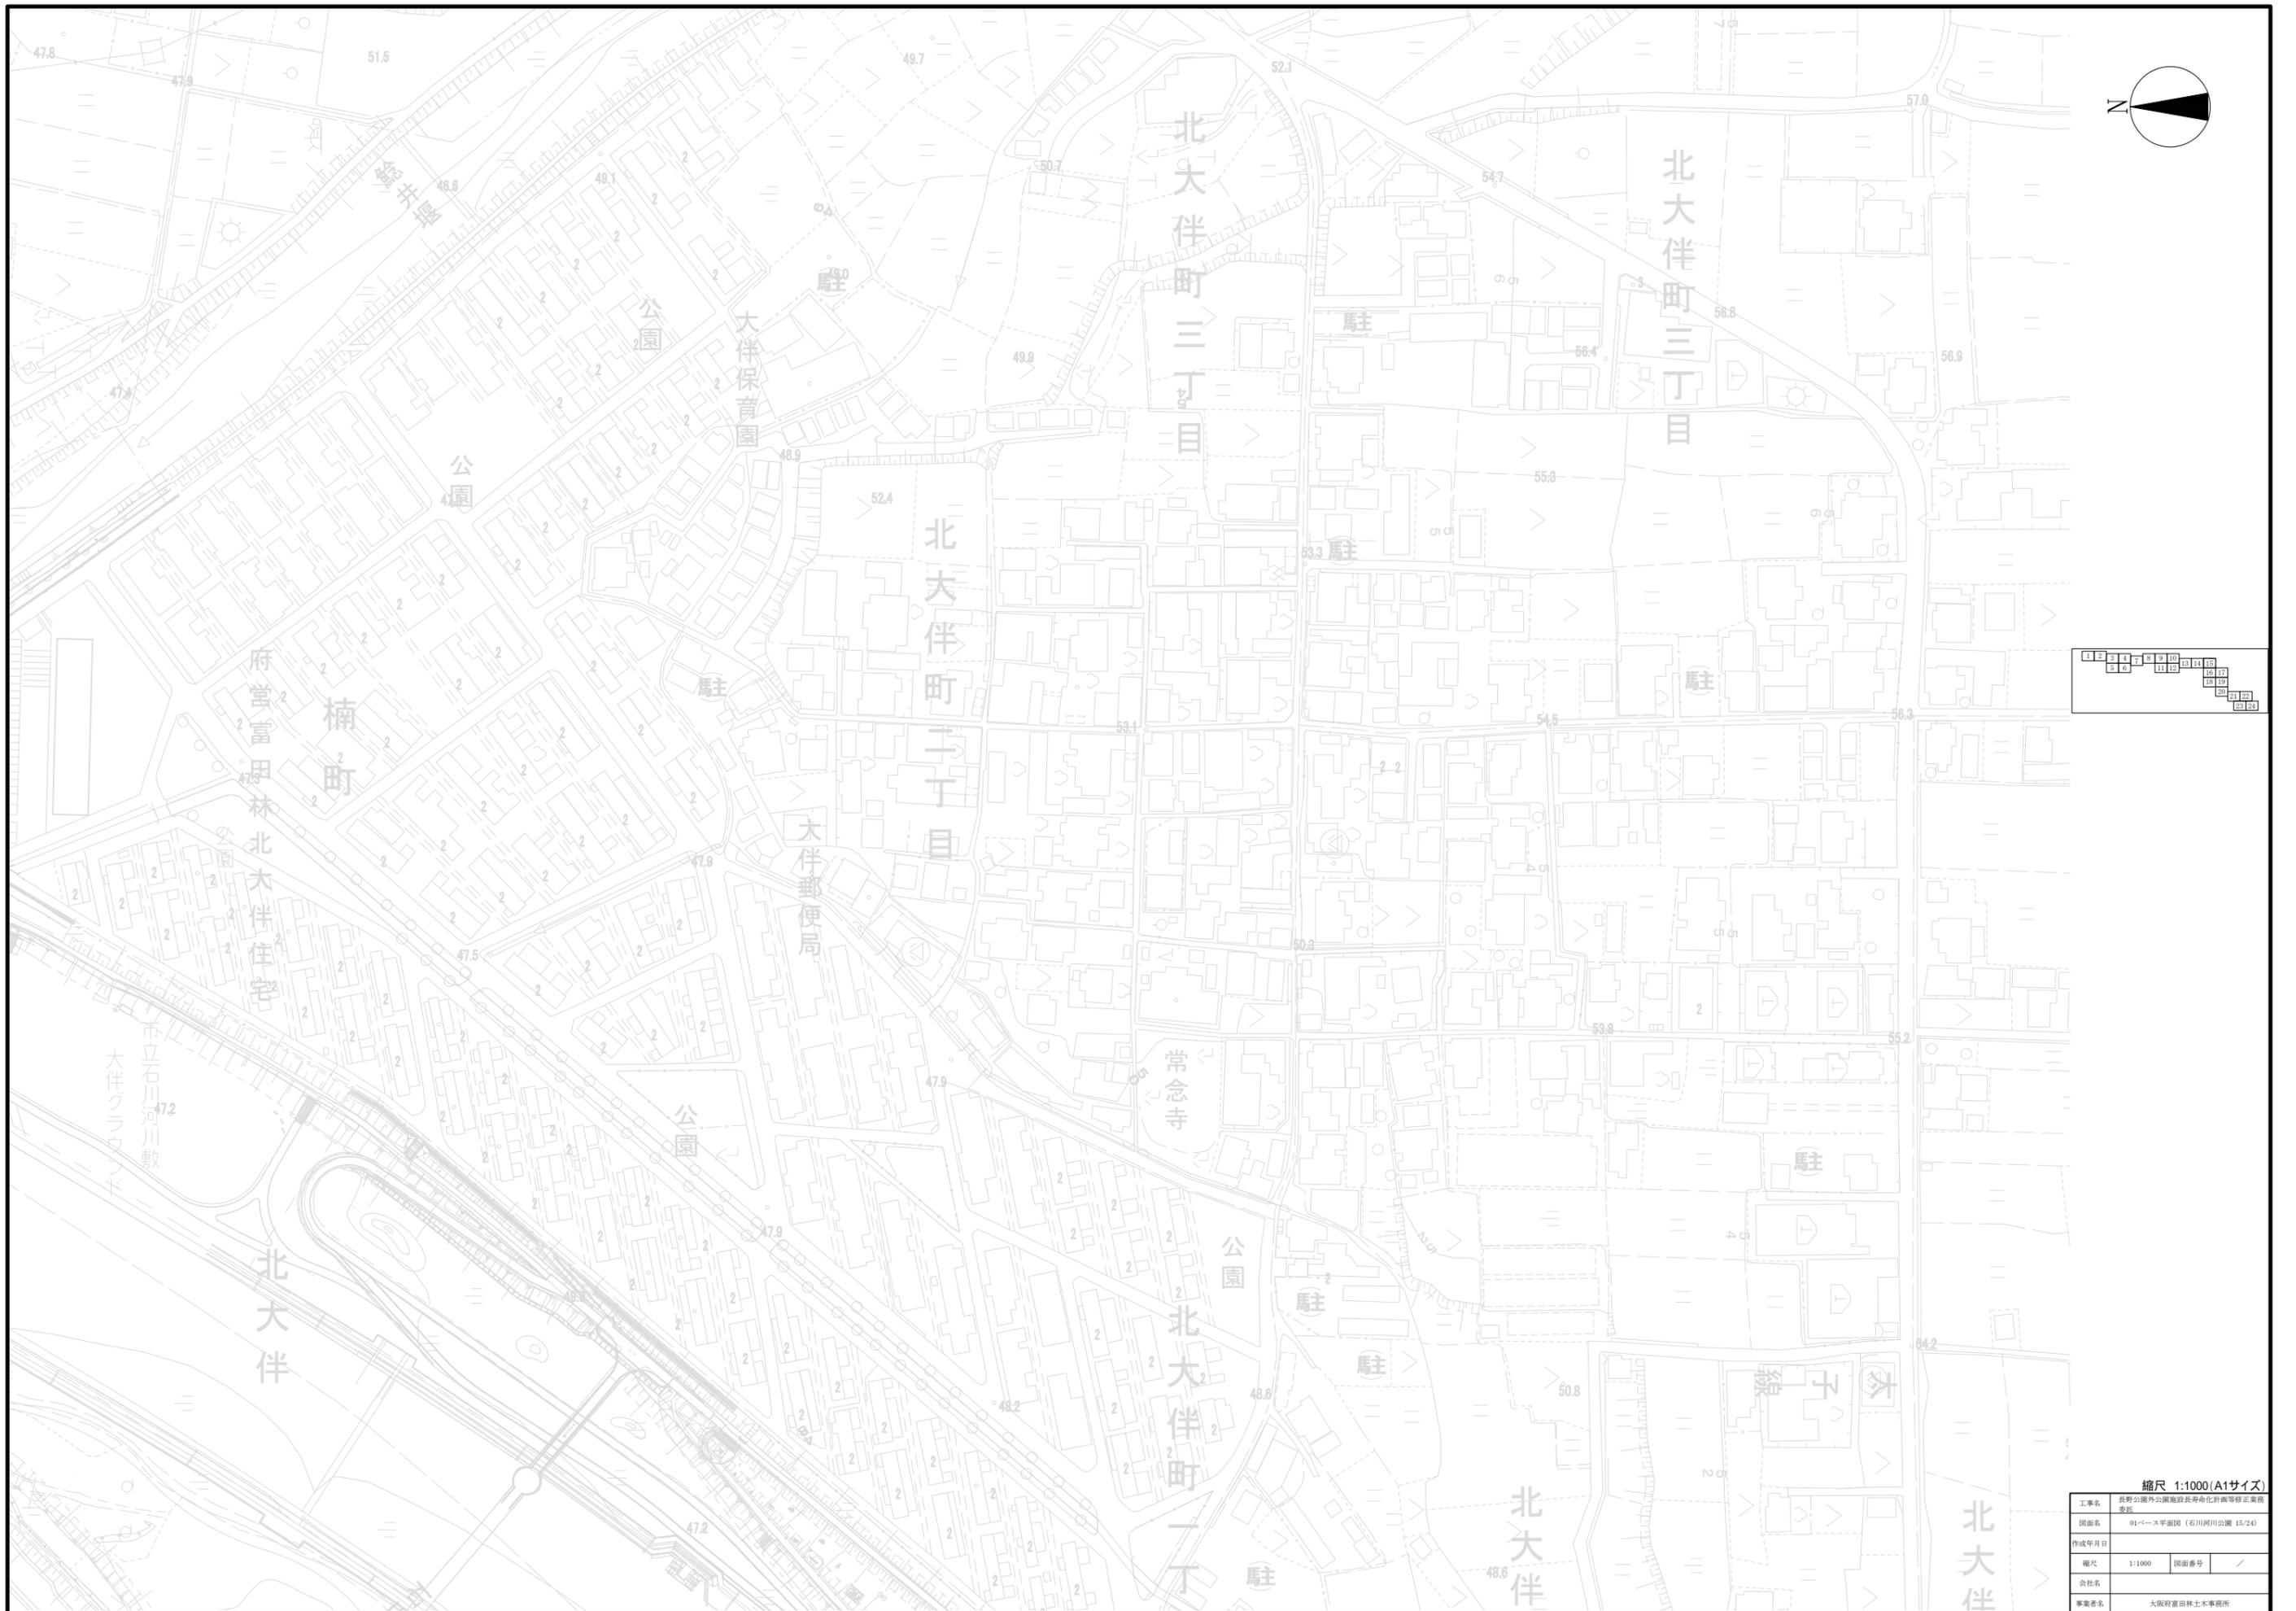



縮尺 1:1000(A1サイズ)

工事名	長野公園外公園施設長寿命化計画等修正業務		
図面名	01-ス平面図 (石川河川公園 15/24)		
作成年月日			
縮尺	1:1000	図面番号	/
会社名			
事業者名	大阪府富田林土木事務所		

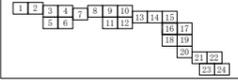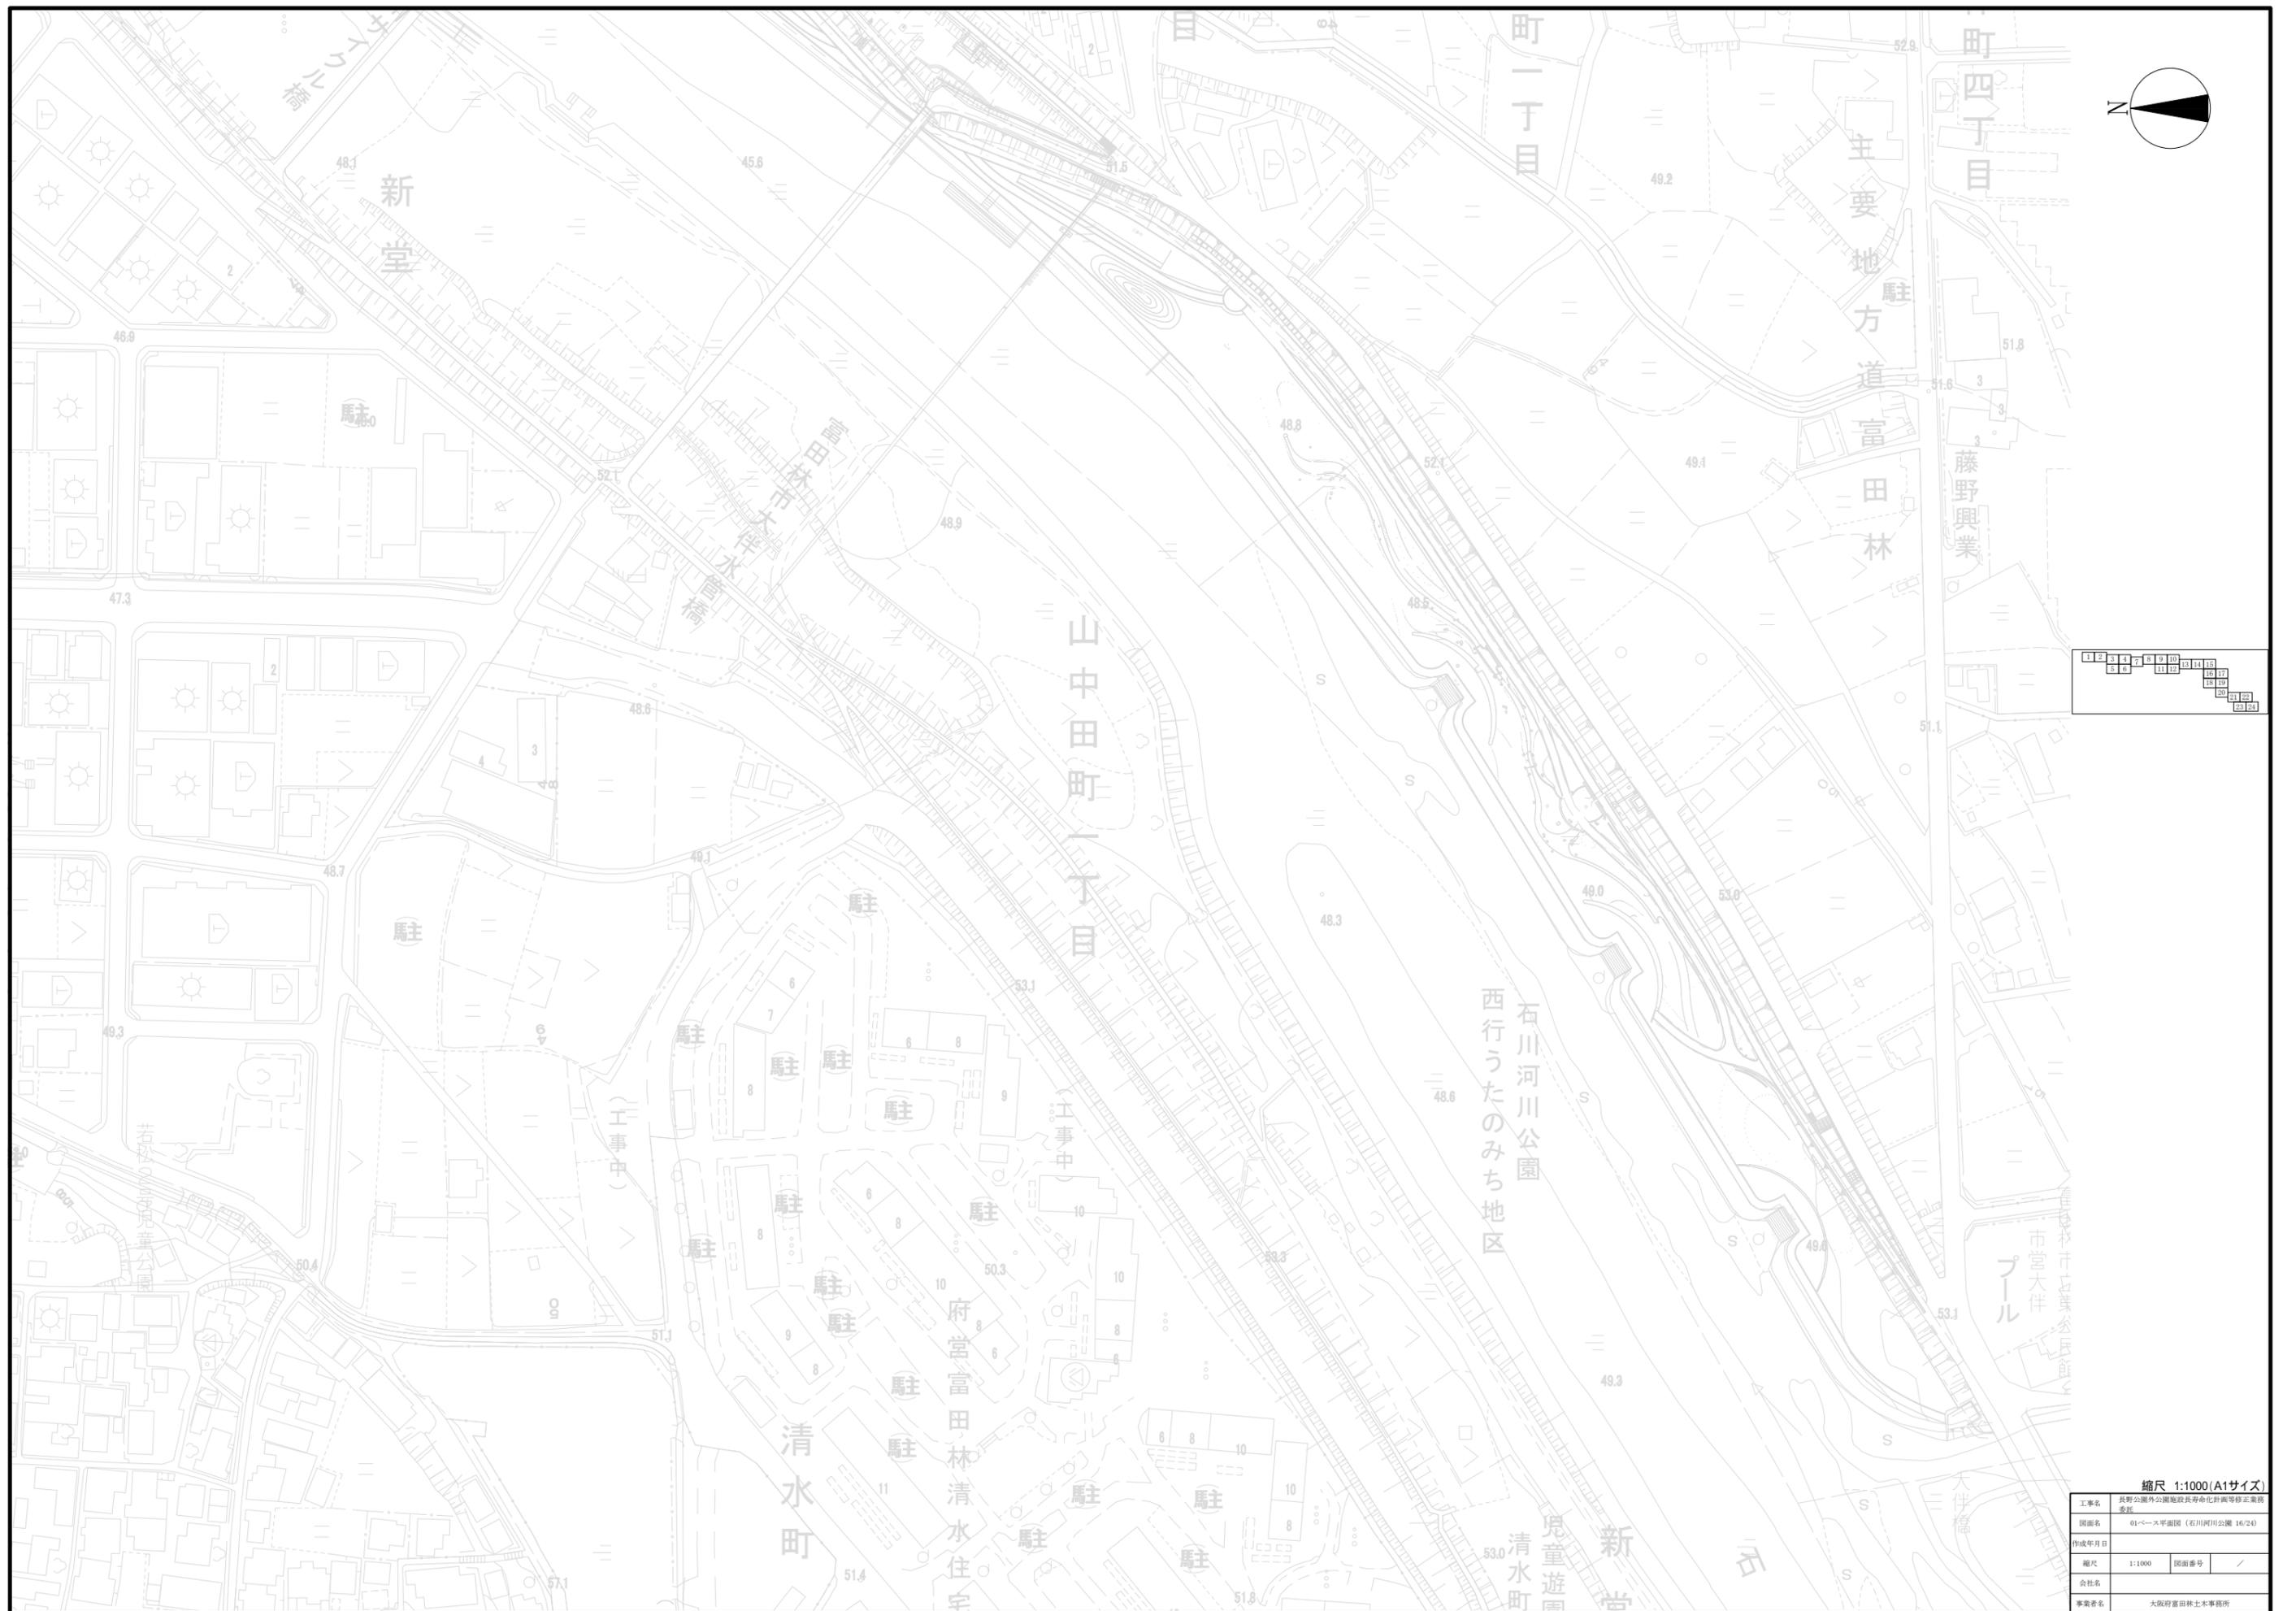



縮尺 1:1000(A1サイズ)

工事名	長野公園外公園施設長寿命化計画等修正業務		
図面名	01-ス平面図(石川河川公園 16/24)		
作成年月日			
縮尺	1:1000	図面番号	/
会社名			
事業名	大府府富田林土木事務所		

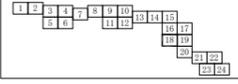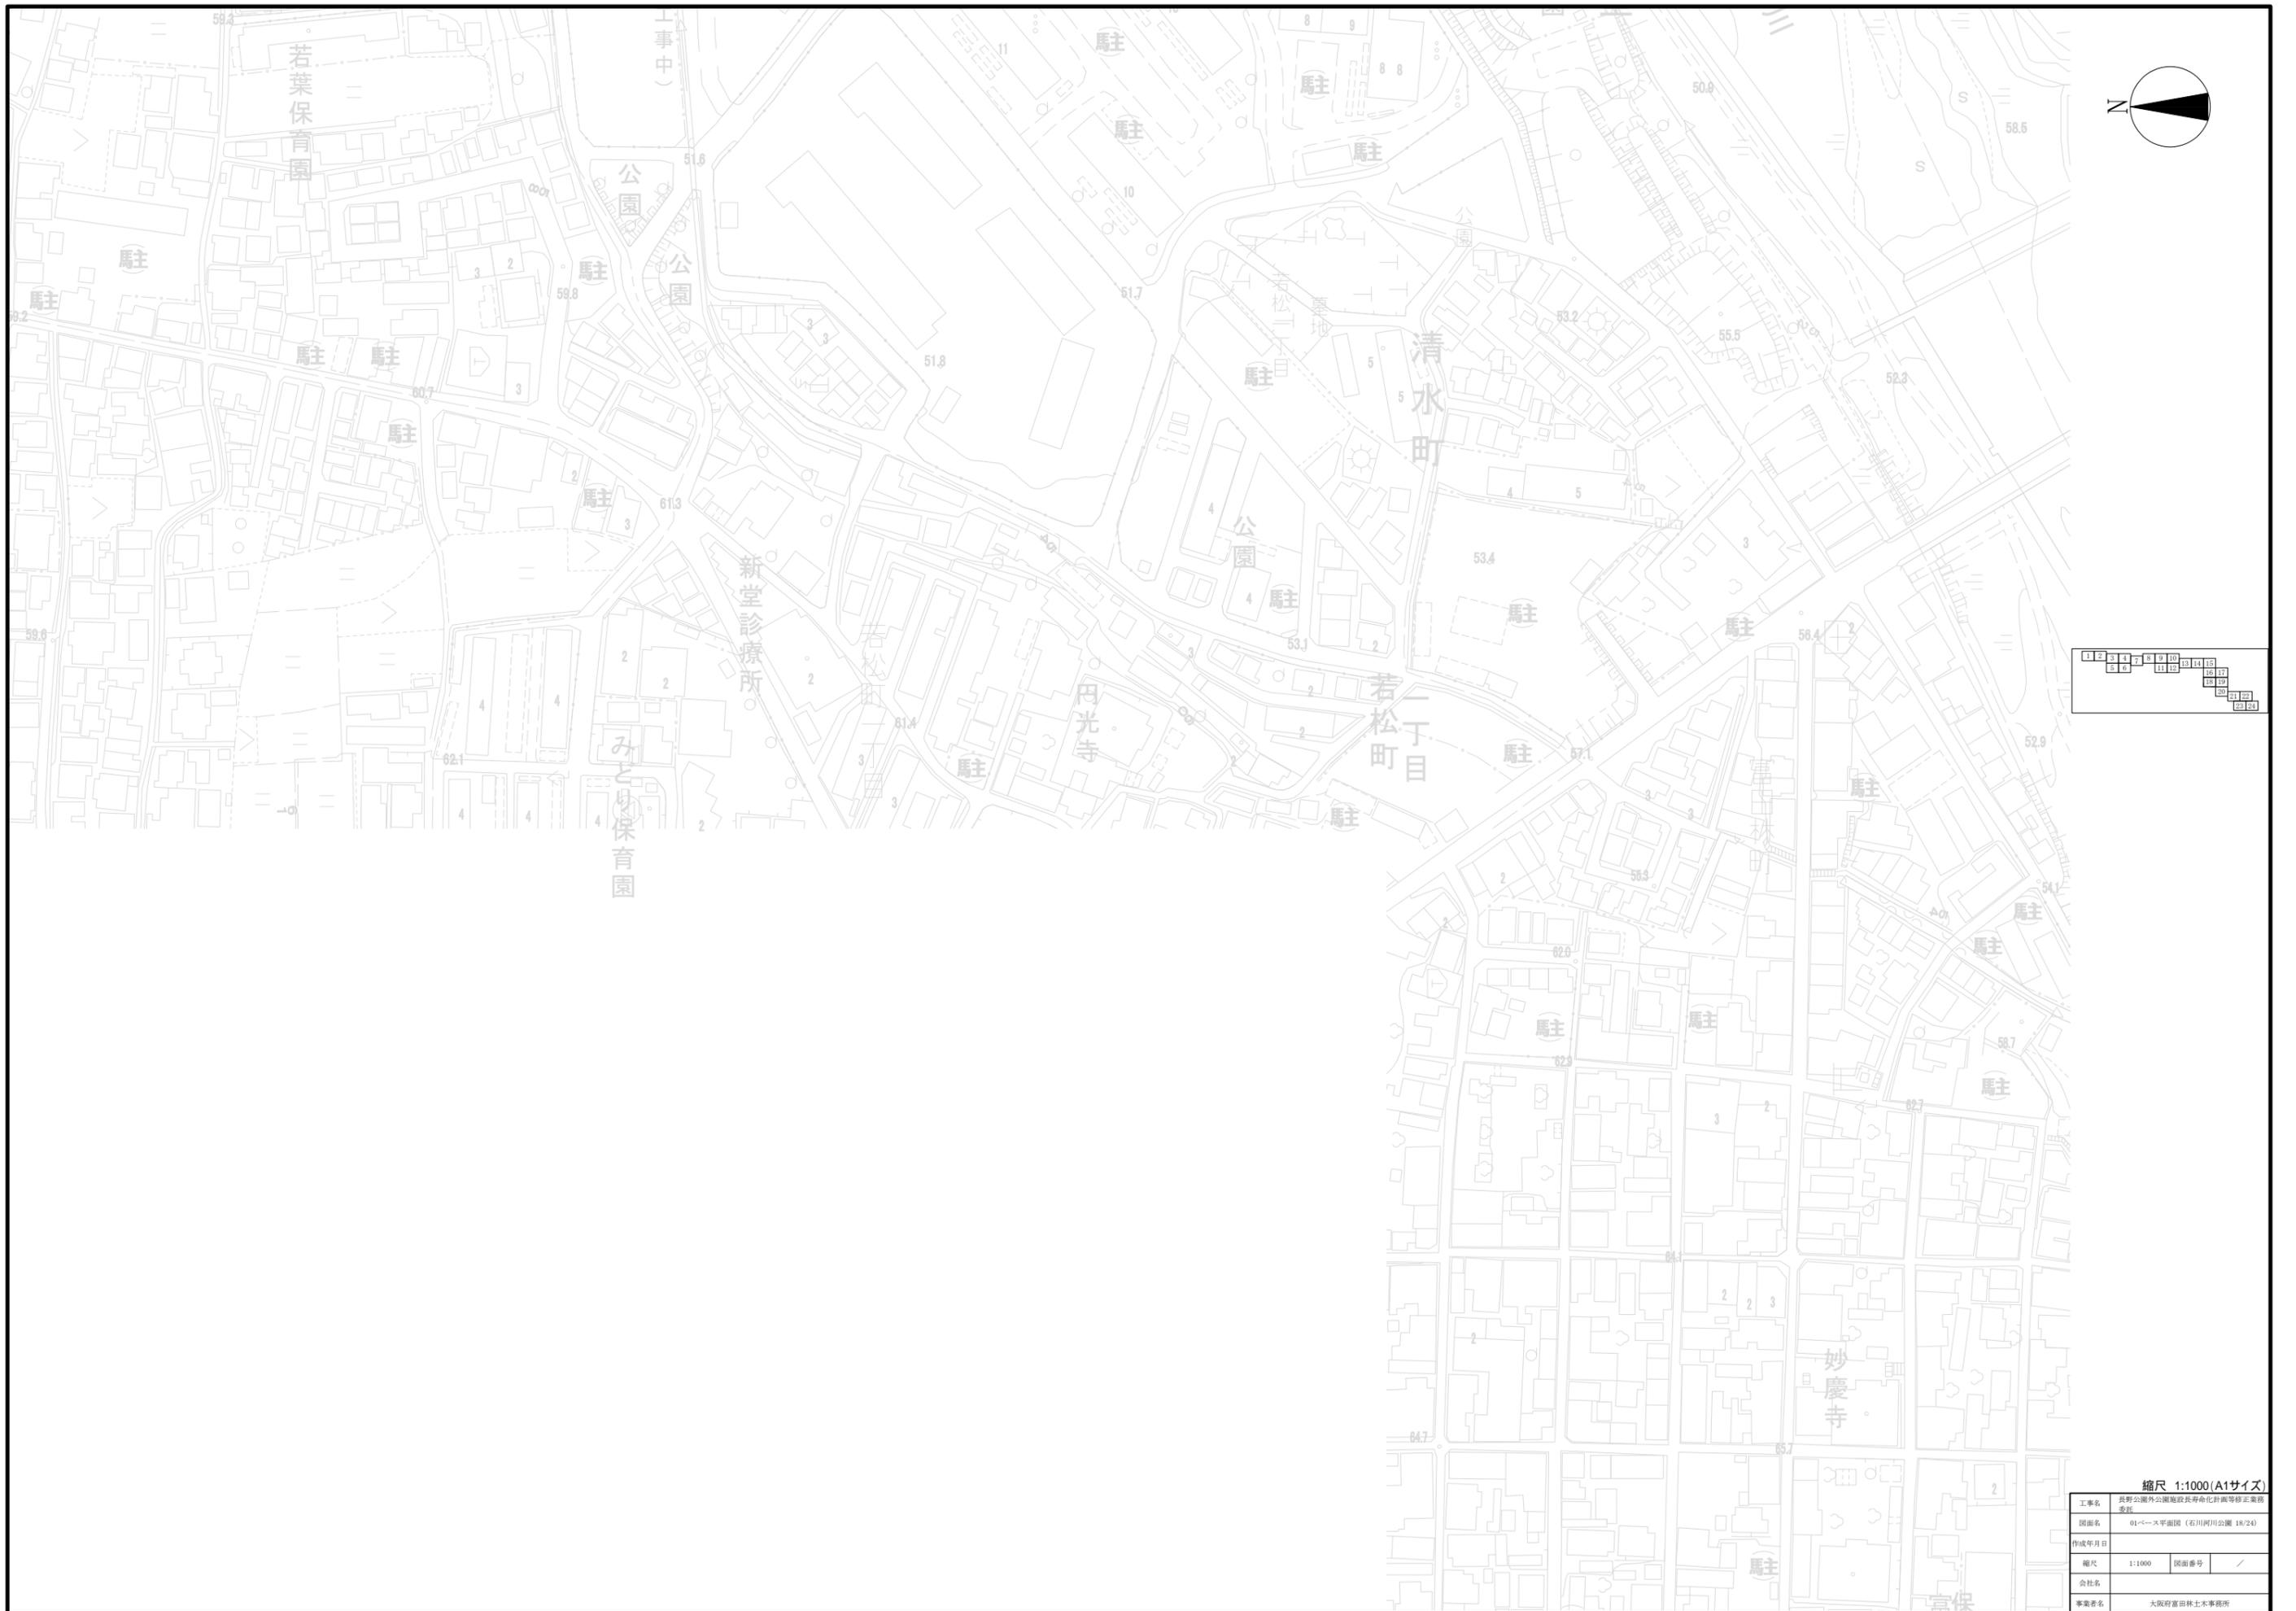




縮尺 1:1000(A1サイズ)

工事名	長野公園外公園施設長寿化計画等修正業務委託		
図面名	01<--ス平面図 (石川河川公園 18/24)		
作成年月日			
縮尺	1:1000	図面番号	/
会社名			
事業者名	大塚野宮田林土木事務所		

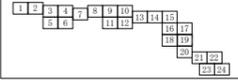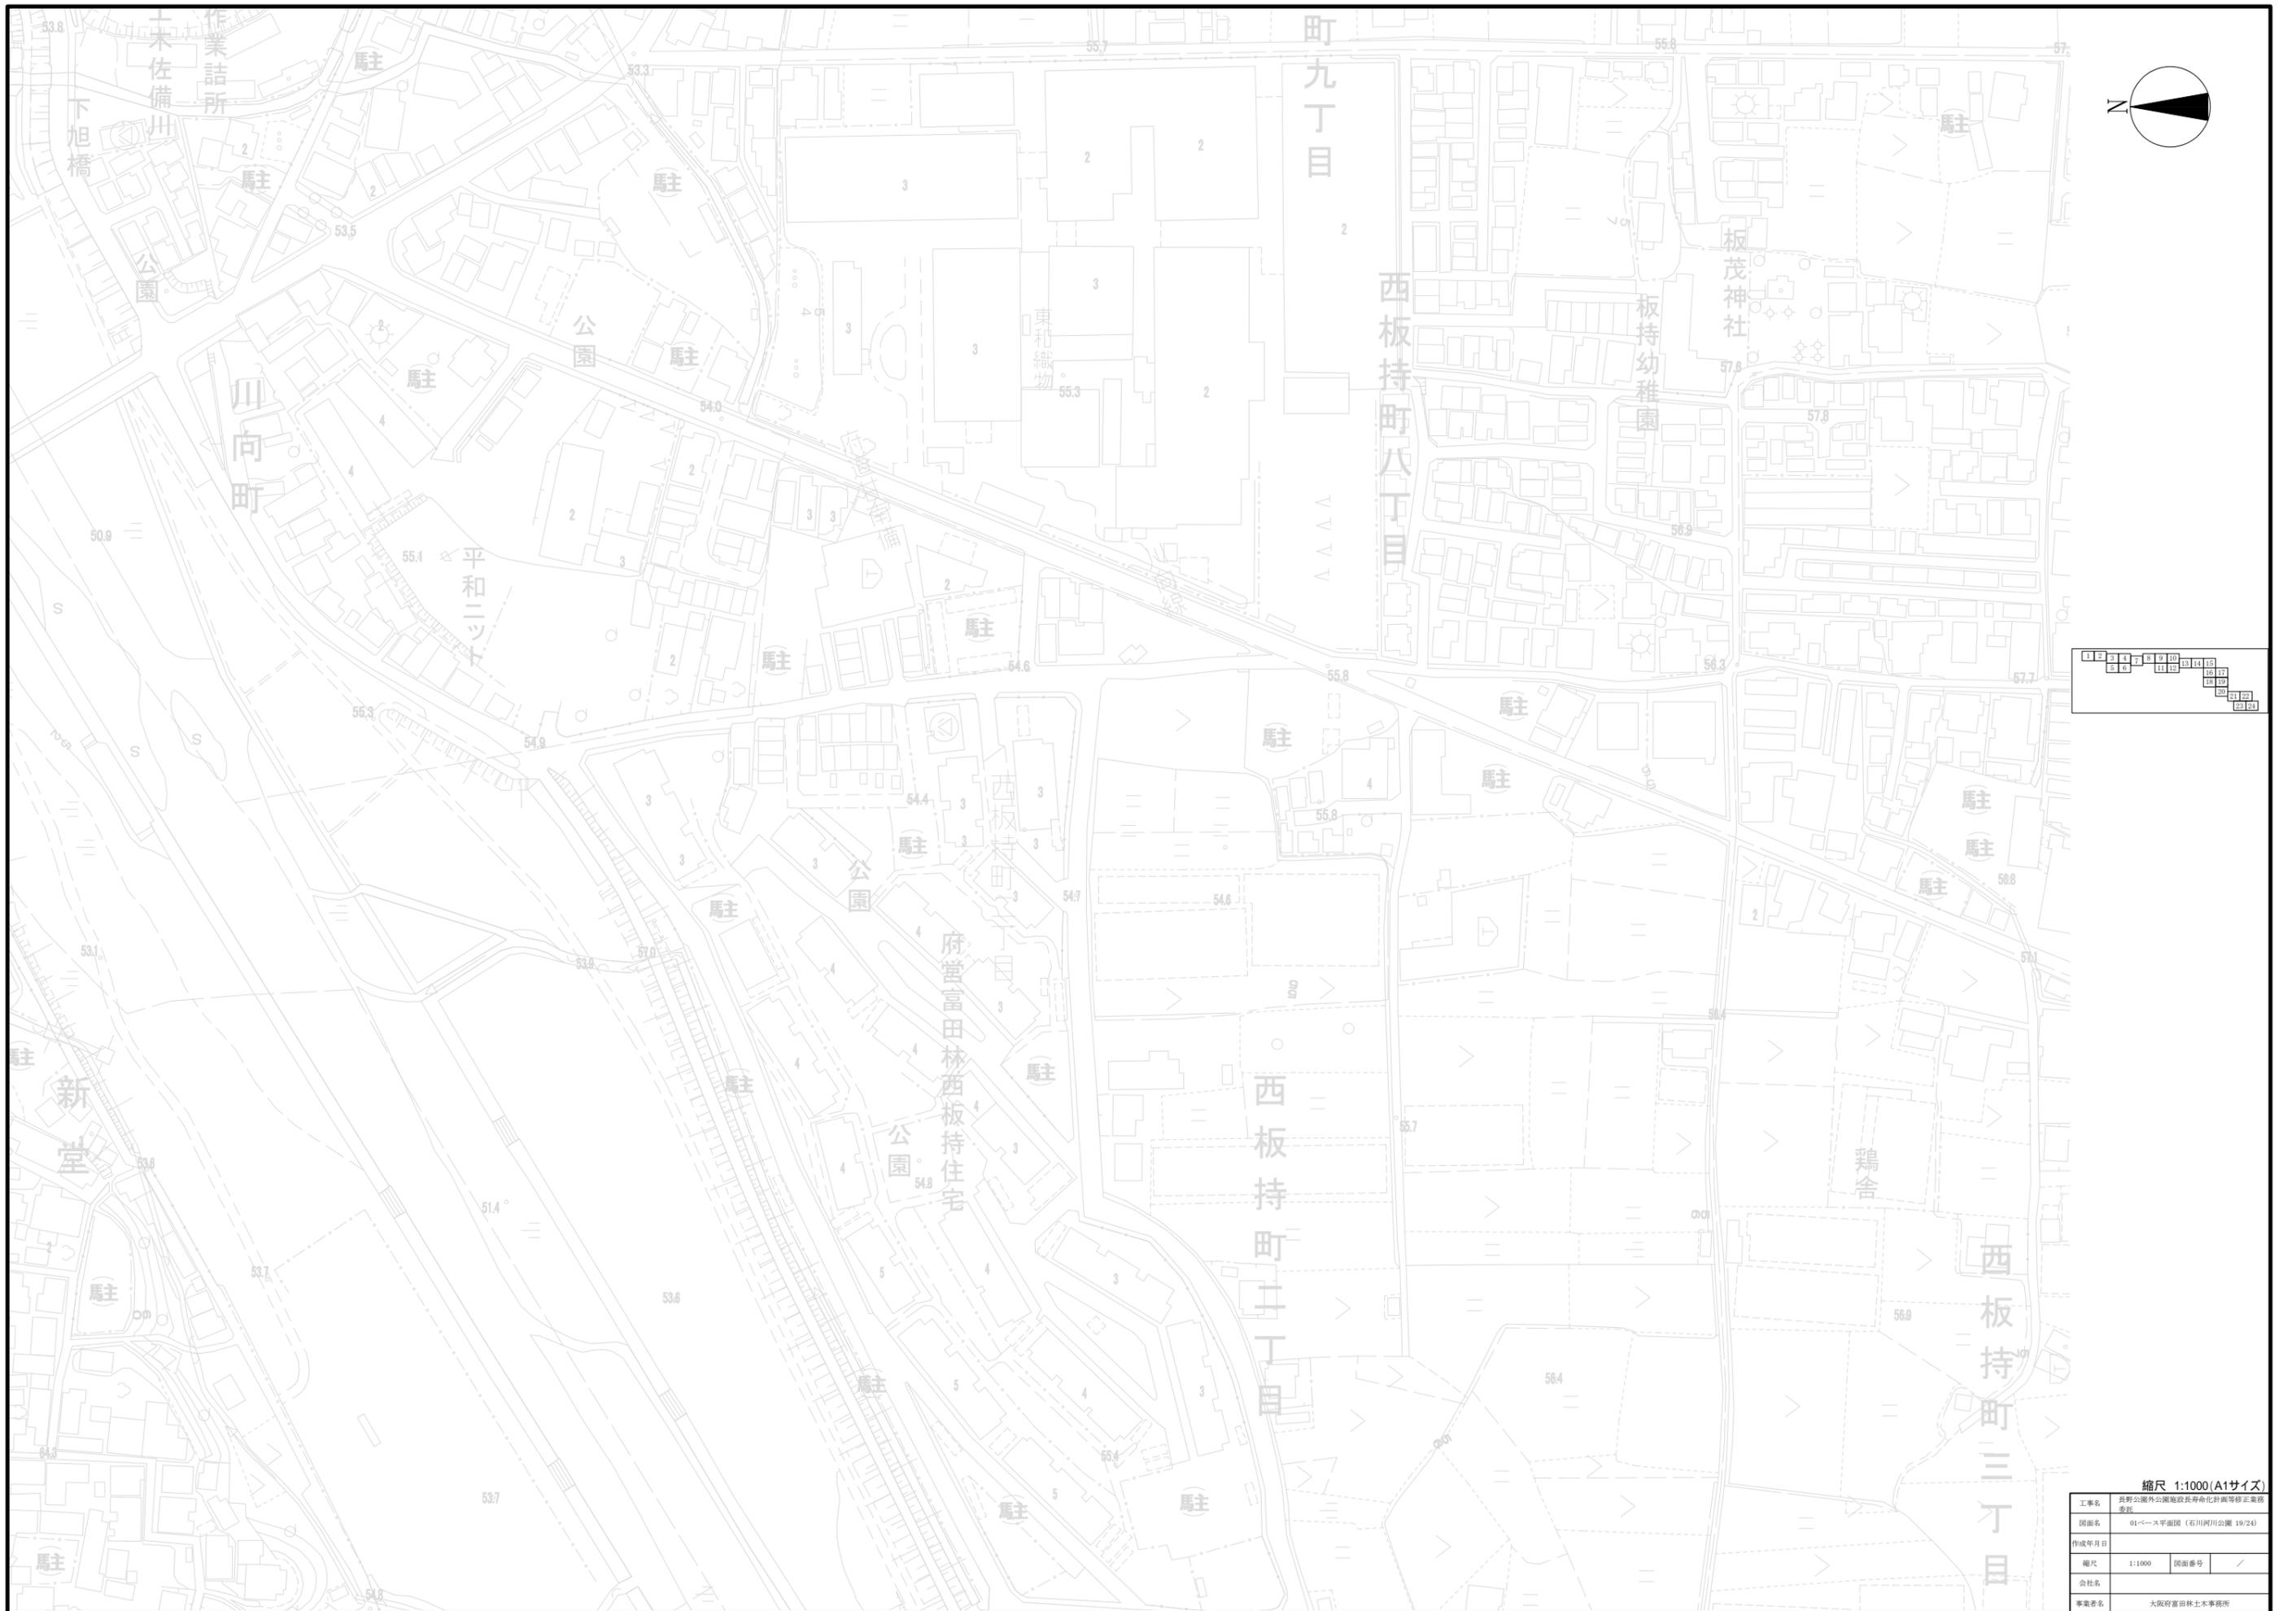




縮尺 1:1000(A1サイズ)

工事名	長野公園外公園施設長寿命化計画等修正業務		
図面名	01-ス平面図 (石川河川公園 19/24)		
作成年月日			
縮尺	1:1000	図面番号	/
会社名			
事業者名	大塚府富田林土木事務所		

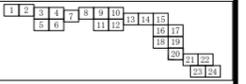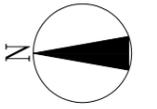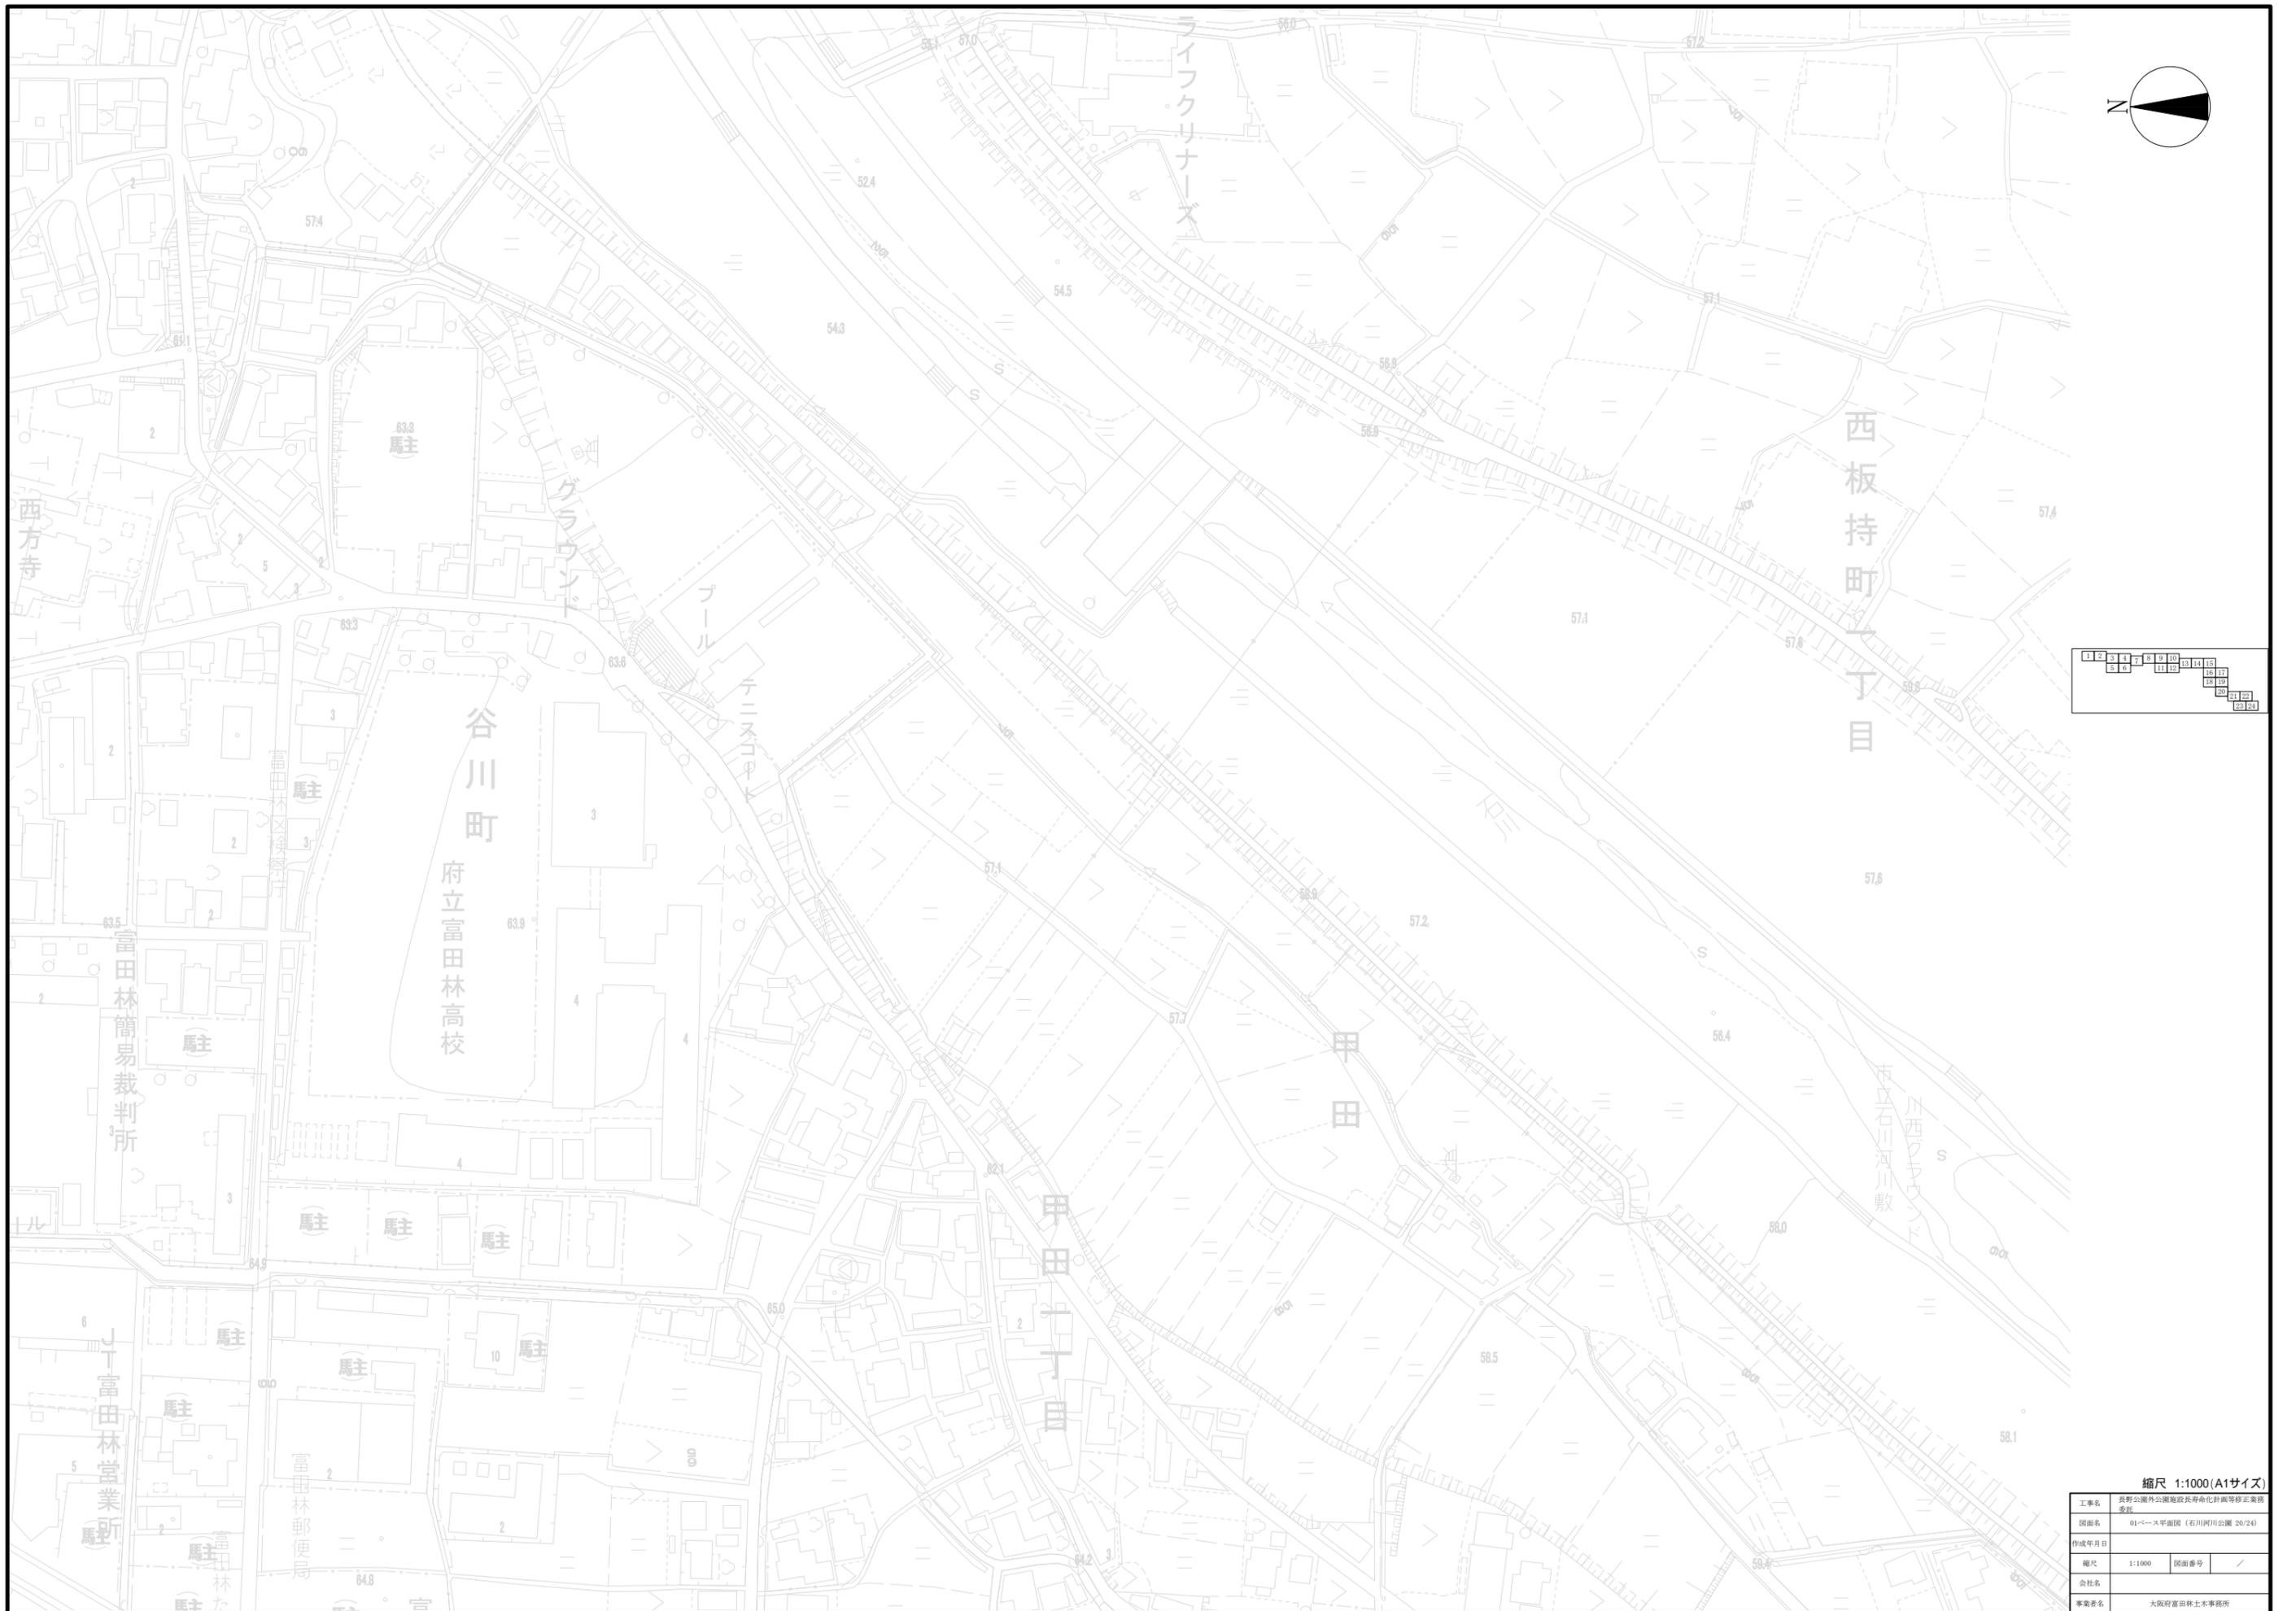




縮尺 1:1000(A1サイズ)

工事名	長野公園外公園施設長寿命化計画等修正業務		
図面名	01<->ス平面図 (石川河川公園 20/24)		
作成年月日			
縮尺	1:1000	図面番号	/
会社名			
事業者名	大塚野富田林土木事務所		

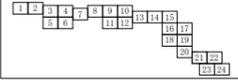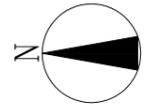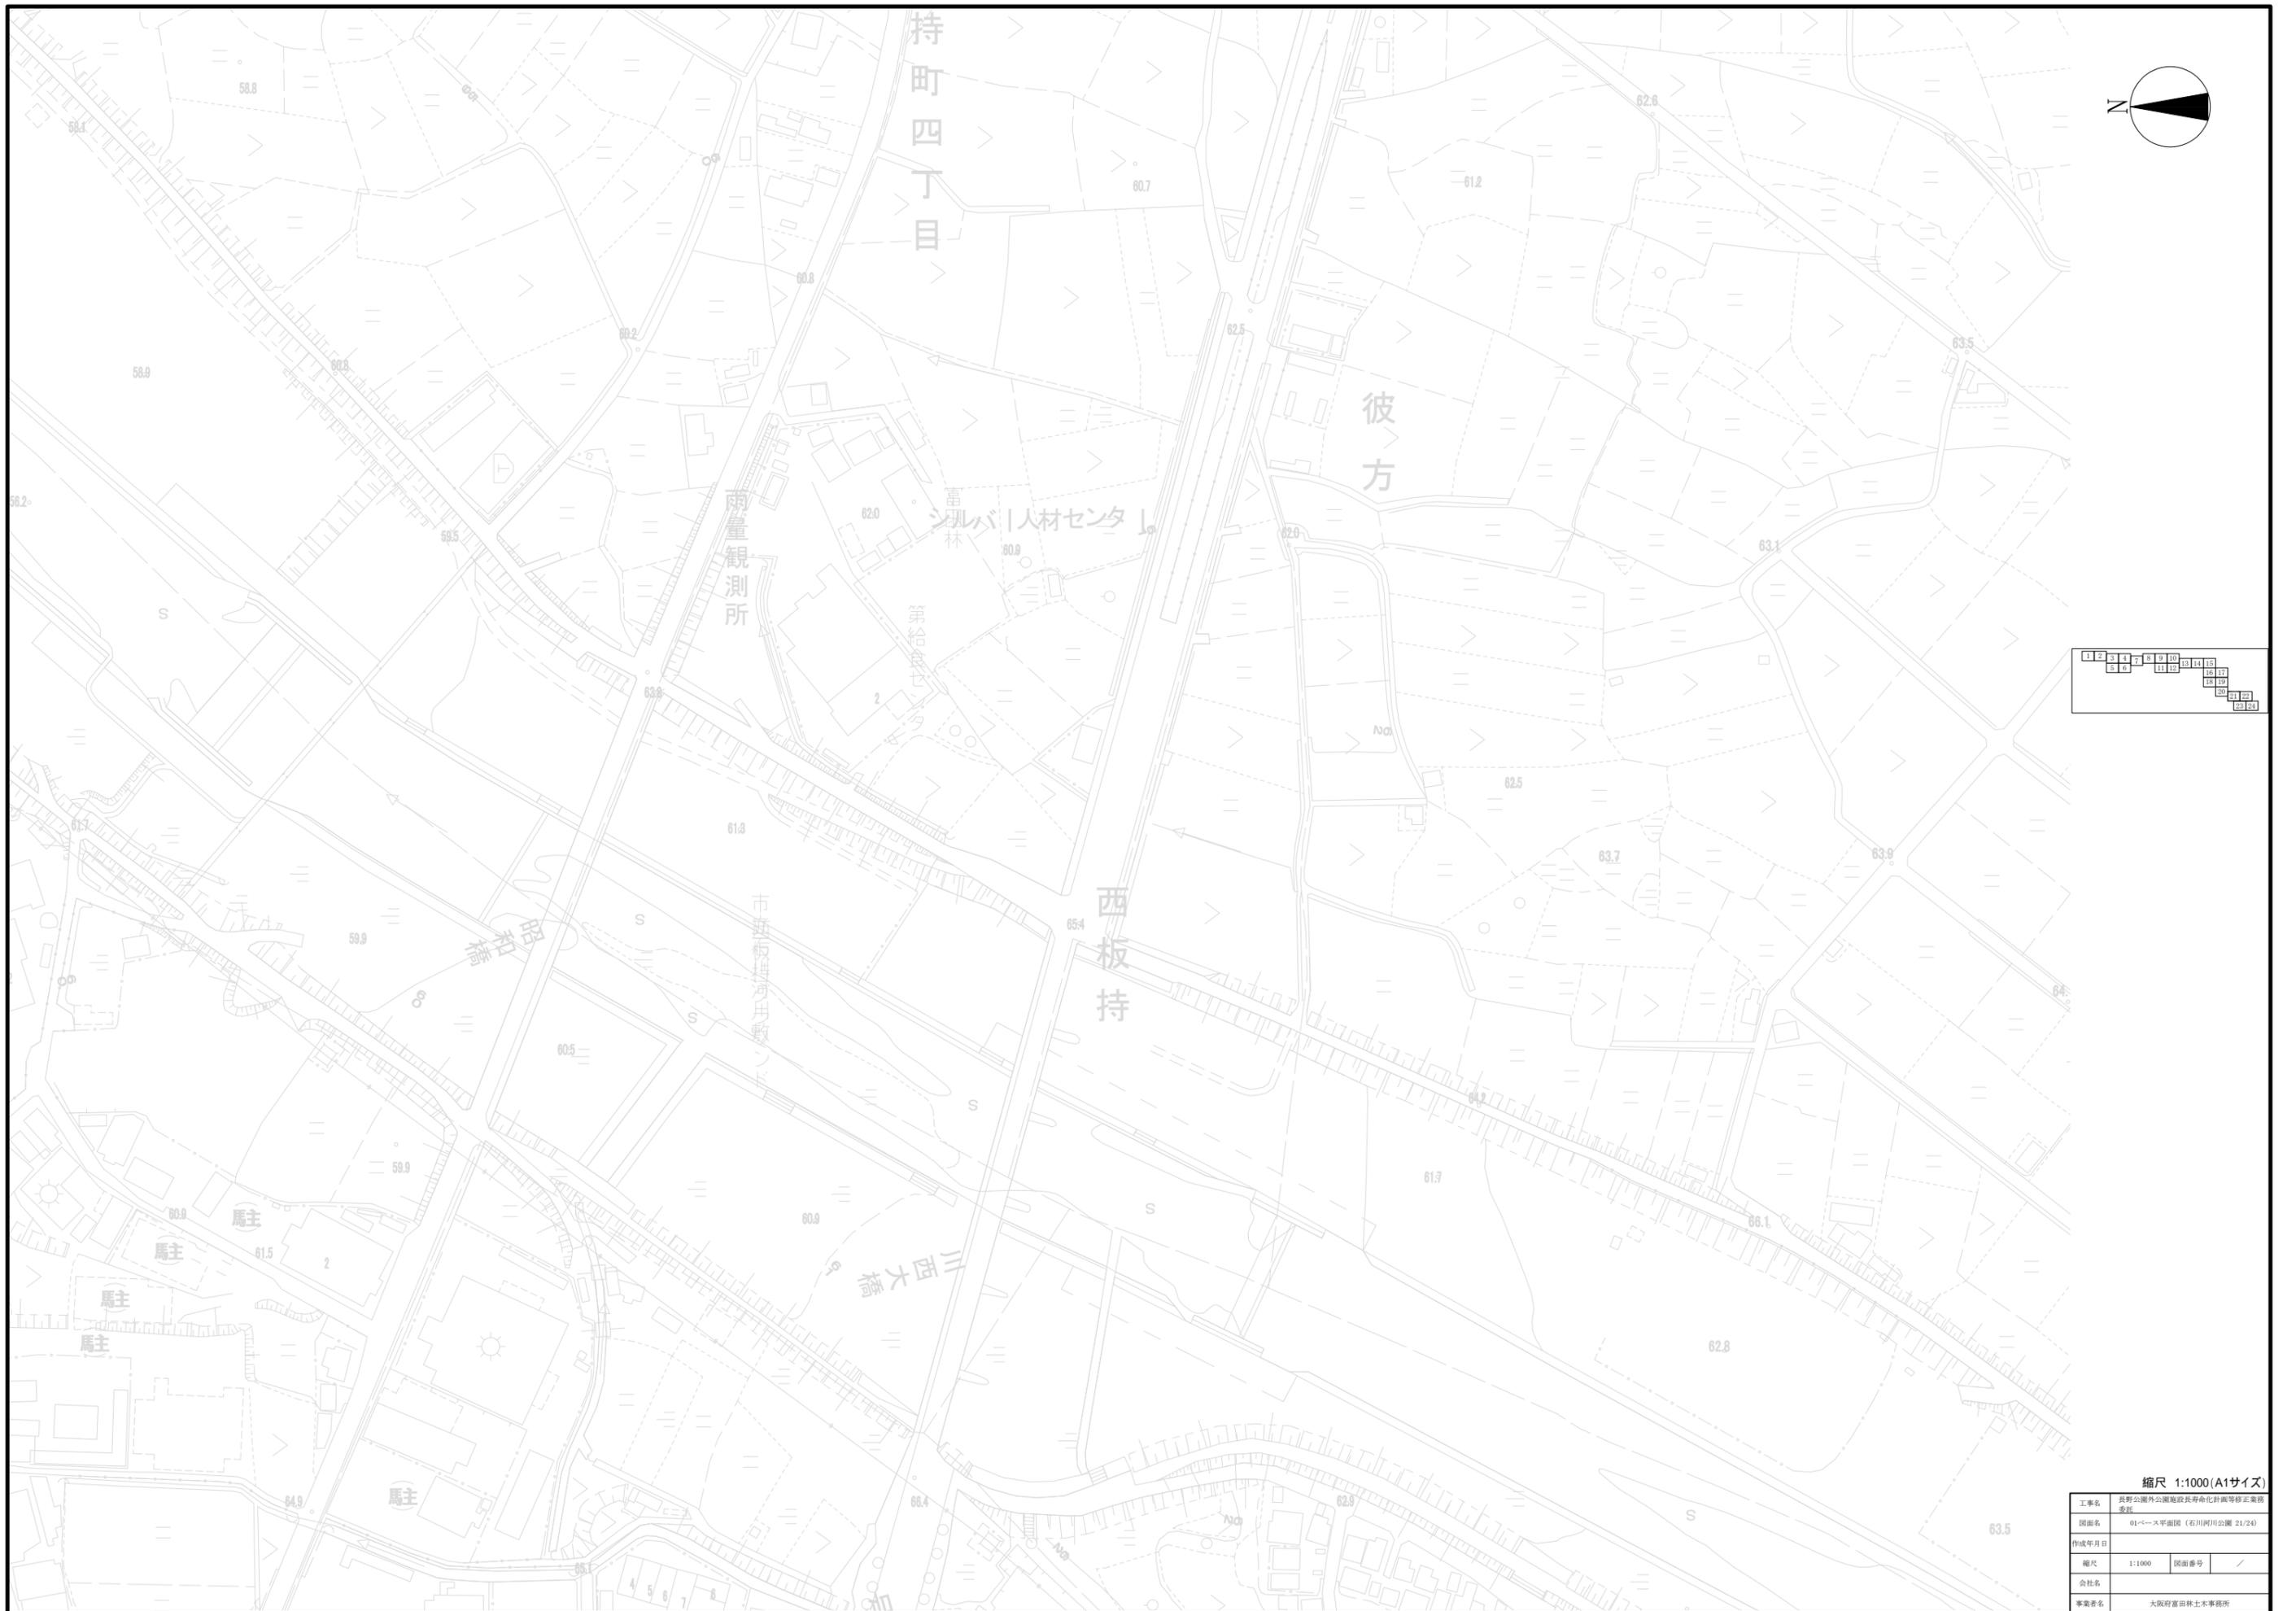




縮尺 1:1000(A1サイズ)

工事名	長野公園外公園施設長寿命化計画等修正業務		
図面名	01<--ス平面図 (石川河川公園 21/24)		
作成年月日			
縮尺	1:1000	図面番号	/
会社名			
事業者名	大塚野宮田林土木事務所		

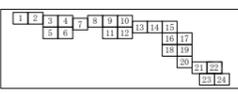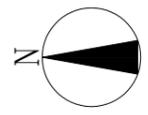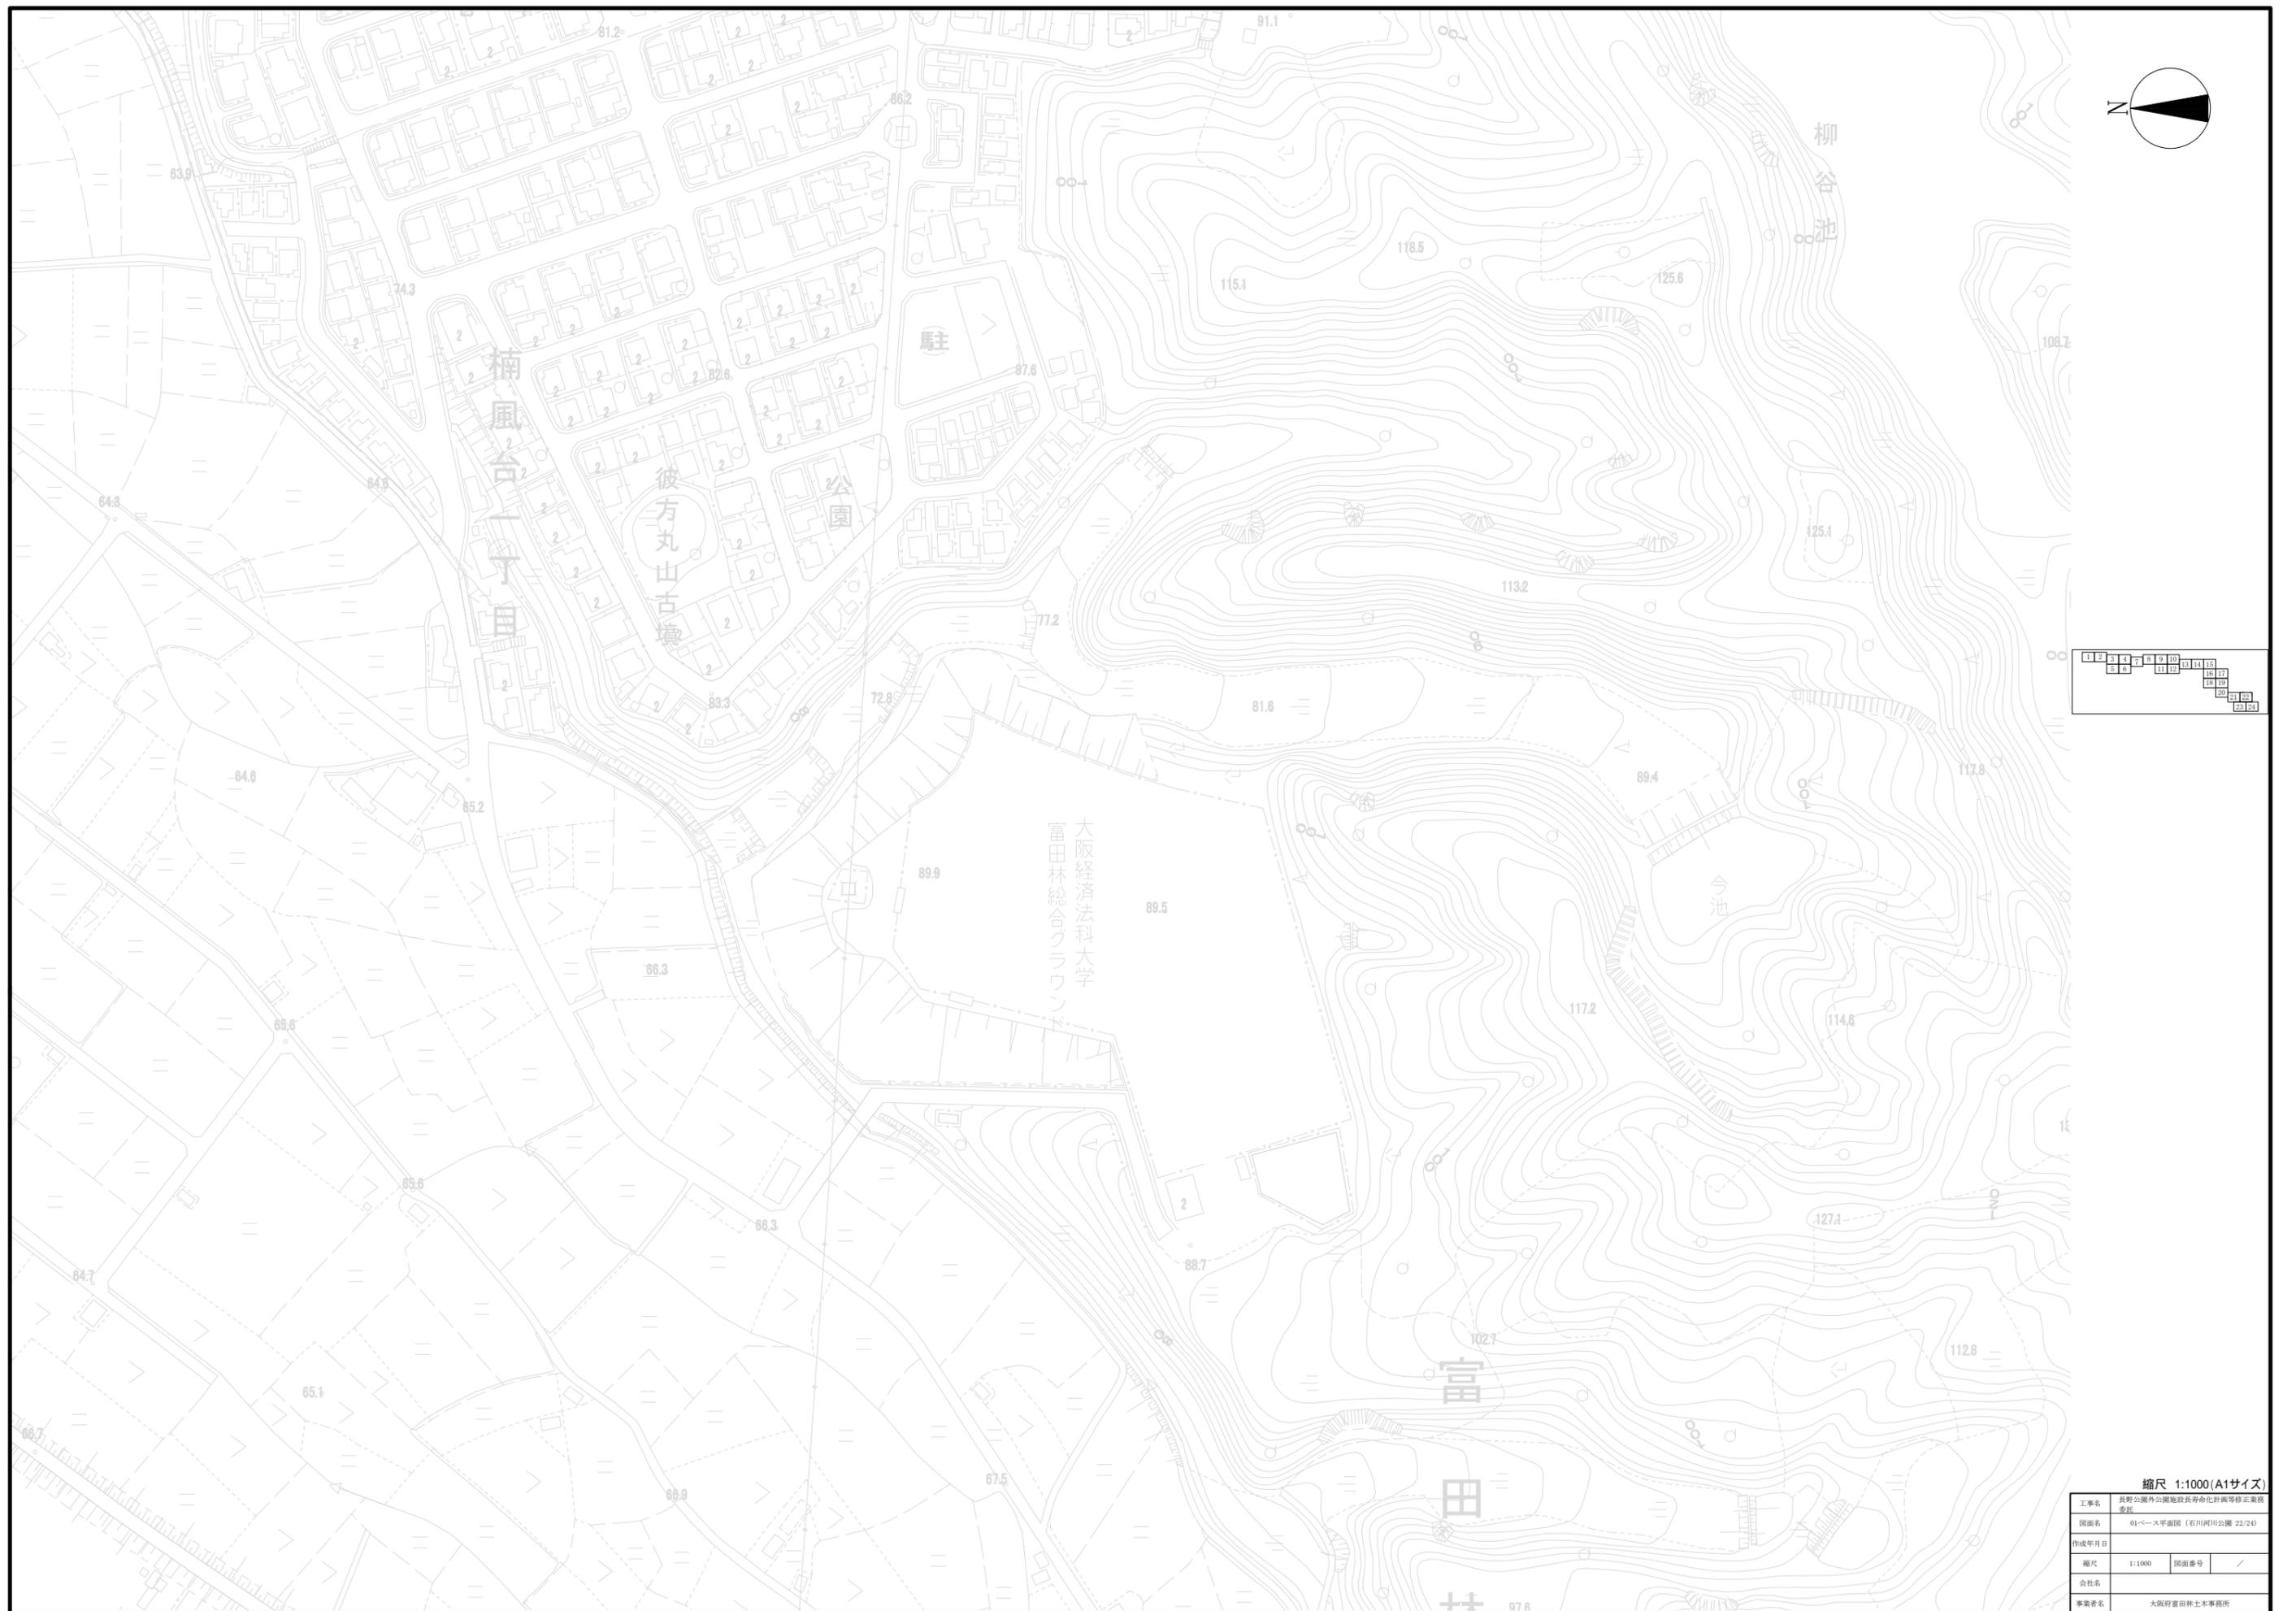


縮尺 1:1000 (A1サイズ)

工事名	長野公園外公園施設長寿命化計画等修正業務委託		
図面名	01-ス平面図 (石川河川公園 22/24)		
作成年月日			
縮尺	1:1000	図面番号	/
会社名			
事業者名	大阪府富田土木事務所		

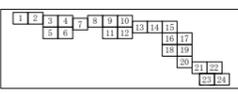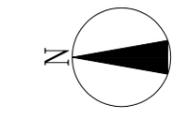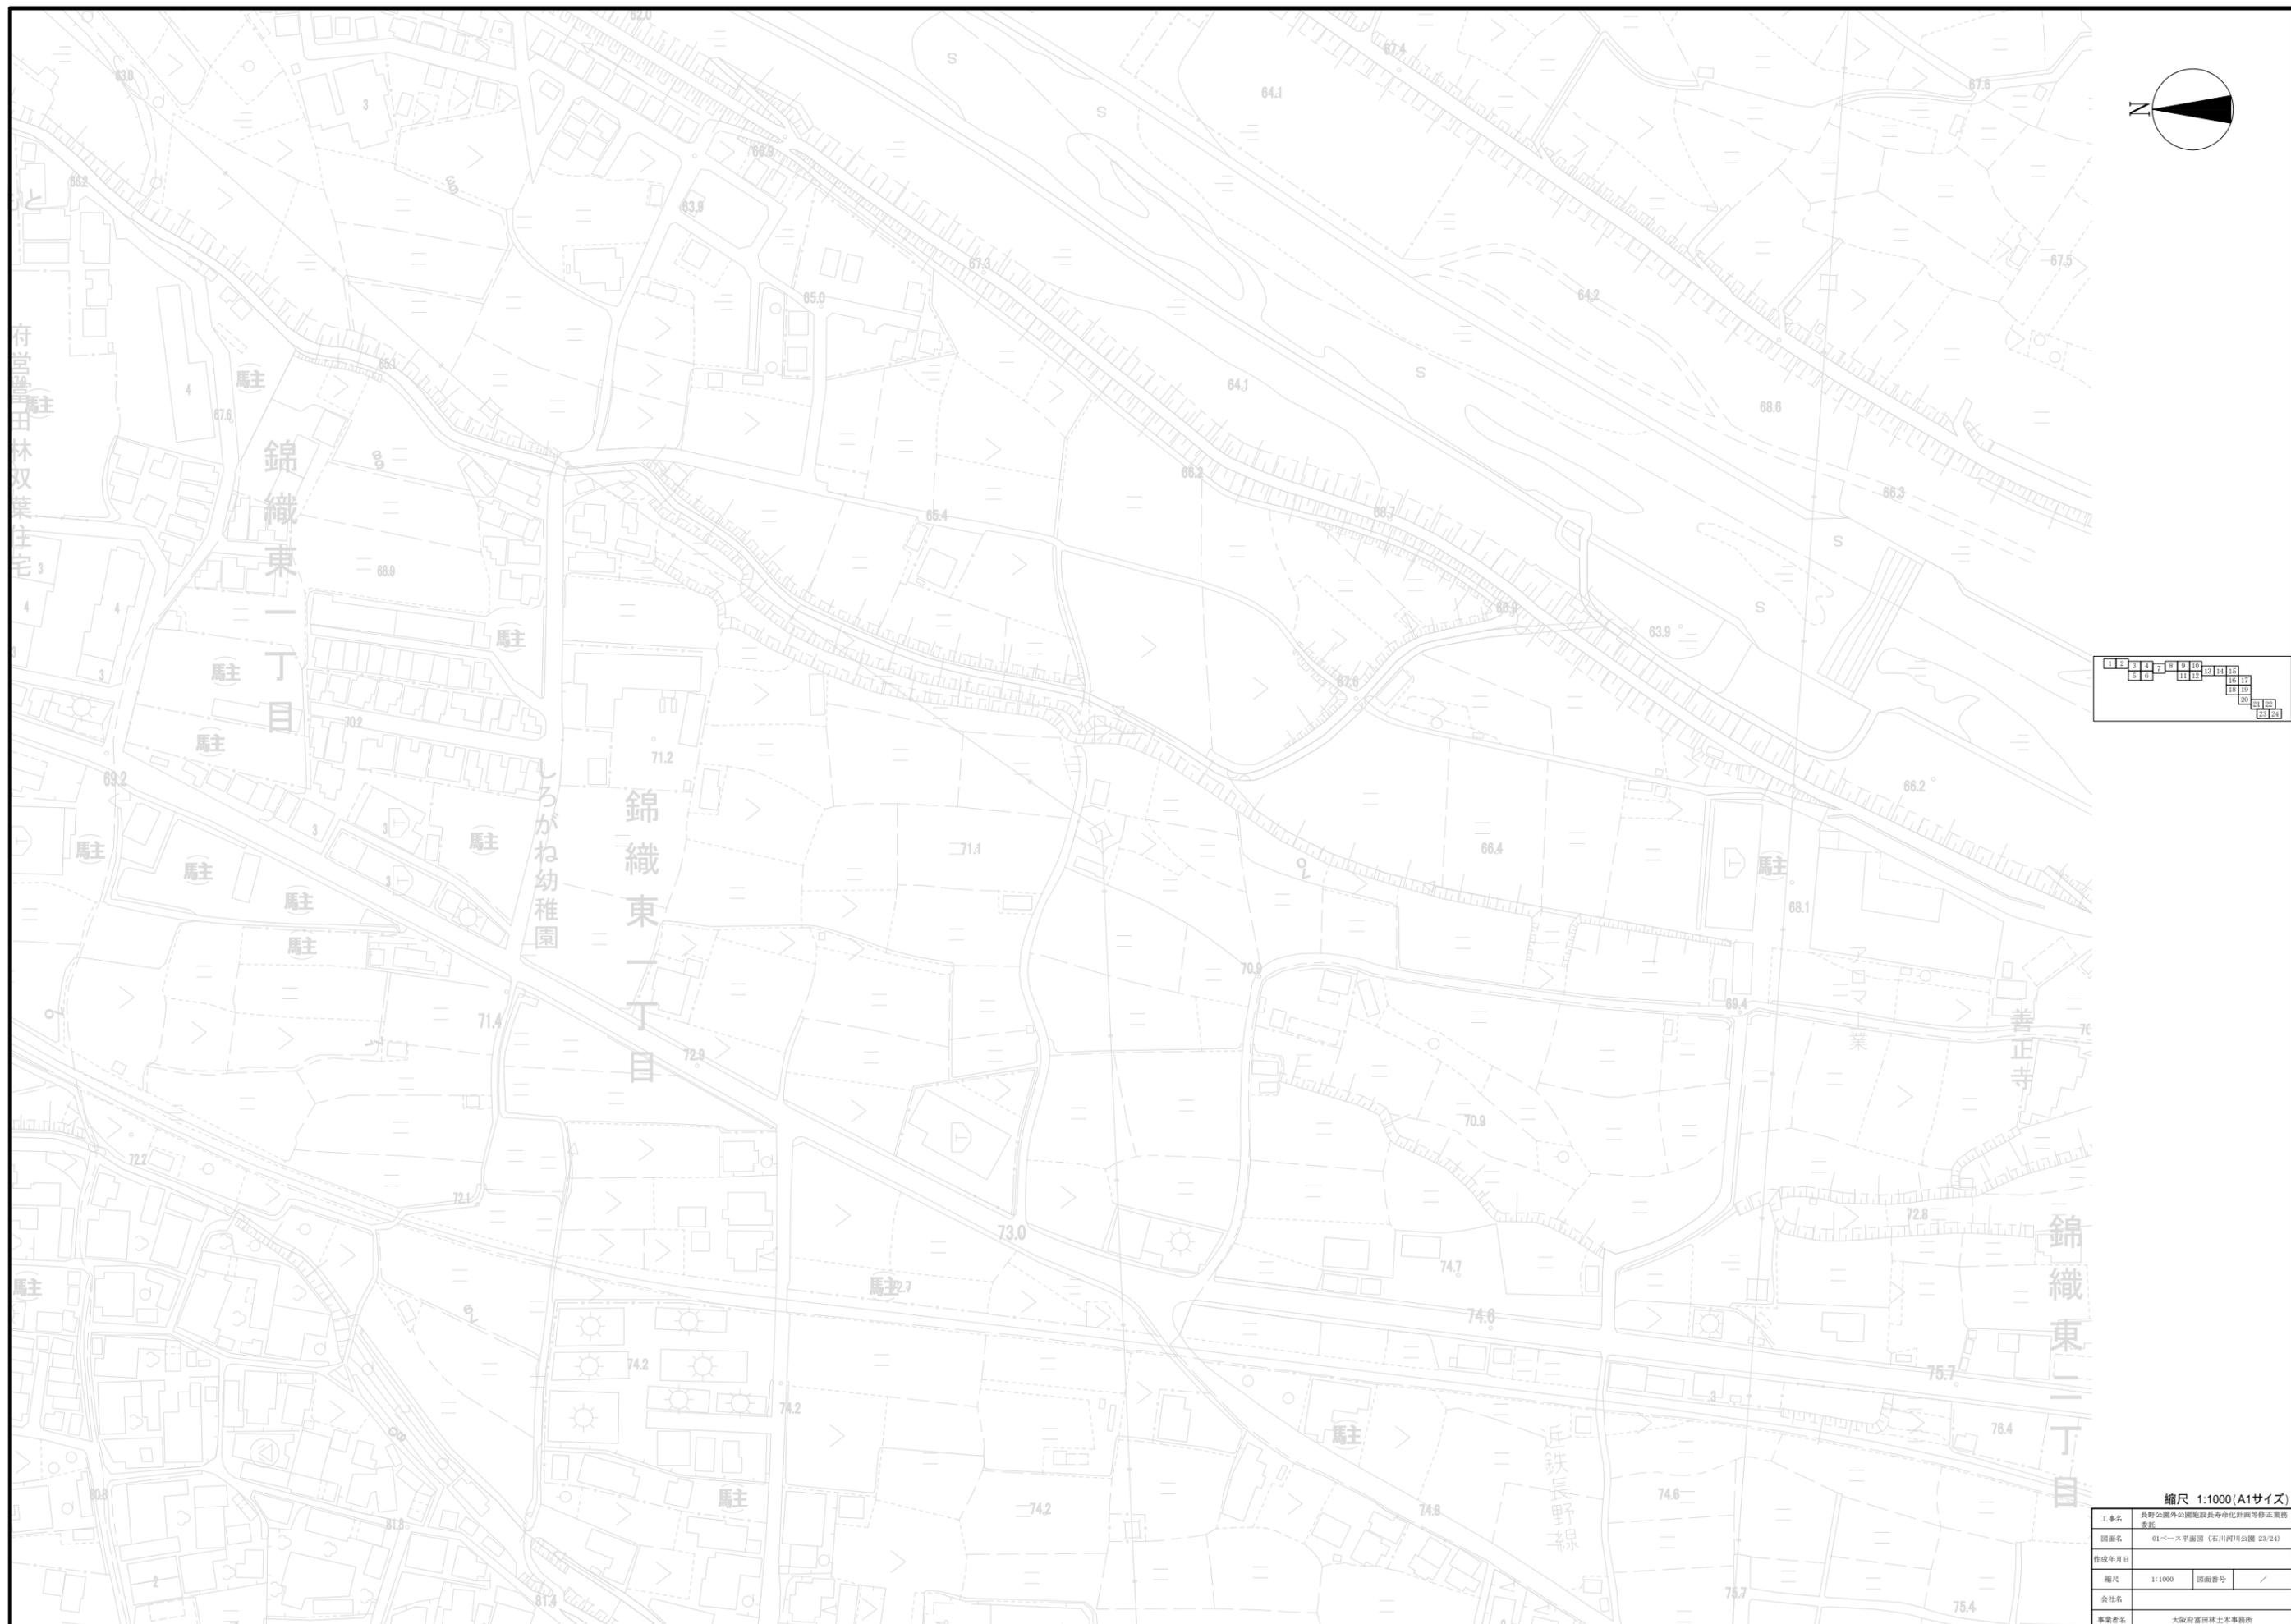

縮尺 1:1000(A1サイズ)

工事名	長野公園外公園施設長寿命化計画等修正業務		
図面名	01-ス平面図 (石川河川公園 23/24)		
作成年月日			
縮尺	1:1000	図面番号	/
会社名			
事業者名	大塚野宮田林土木事務所		

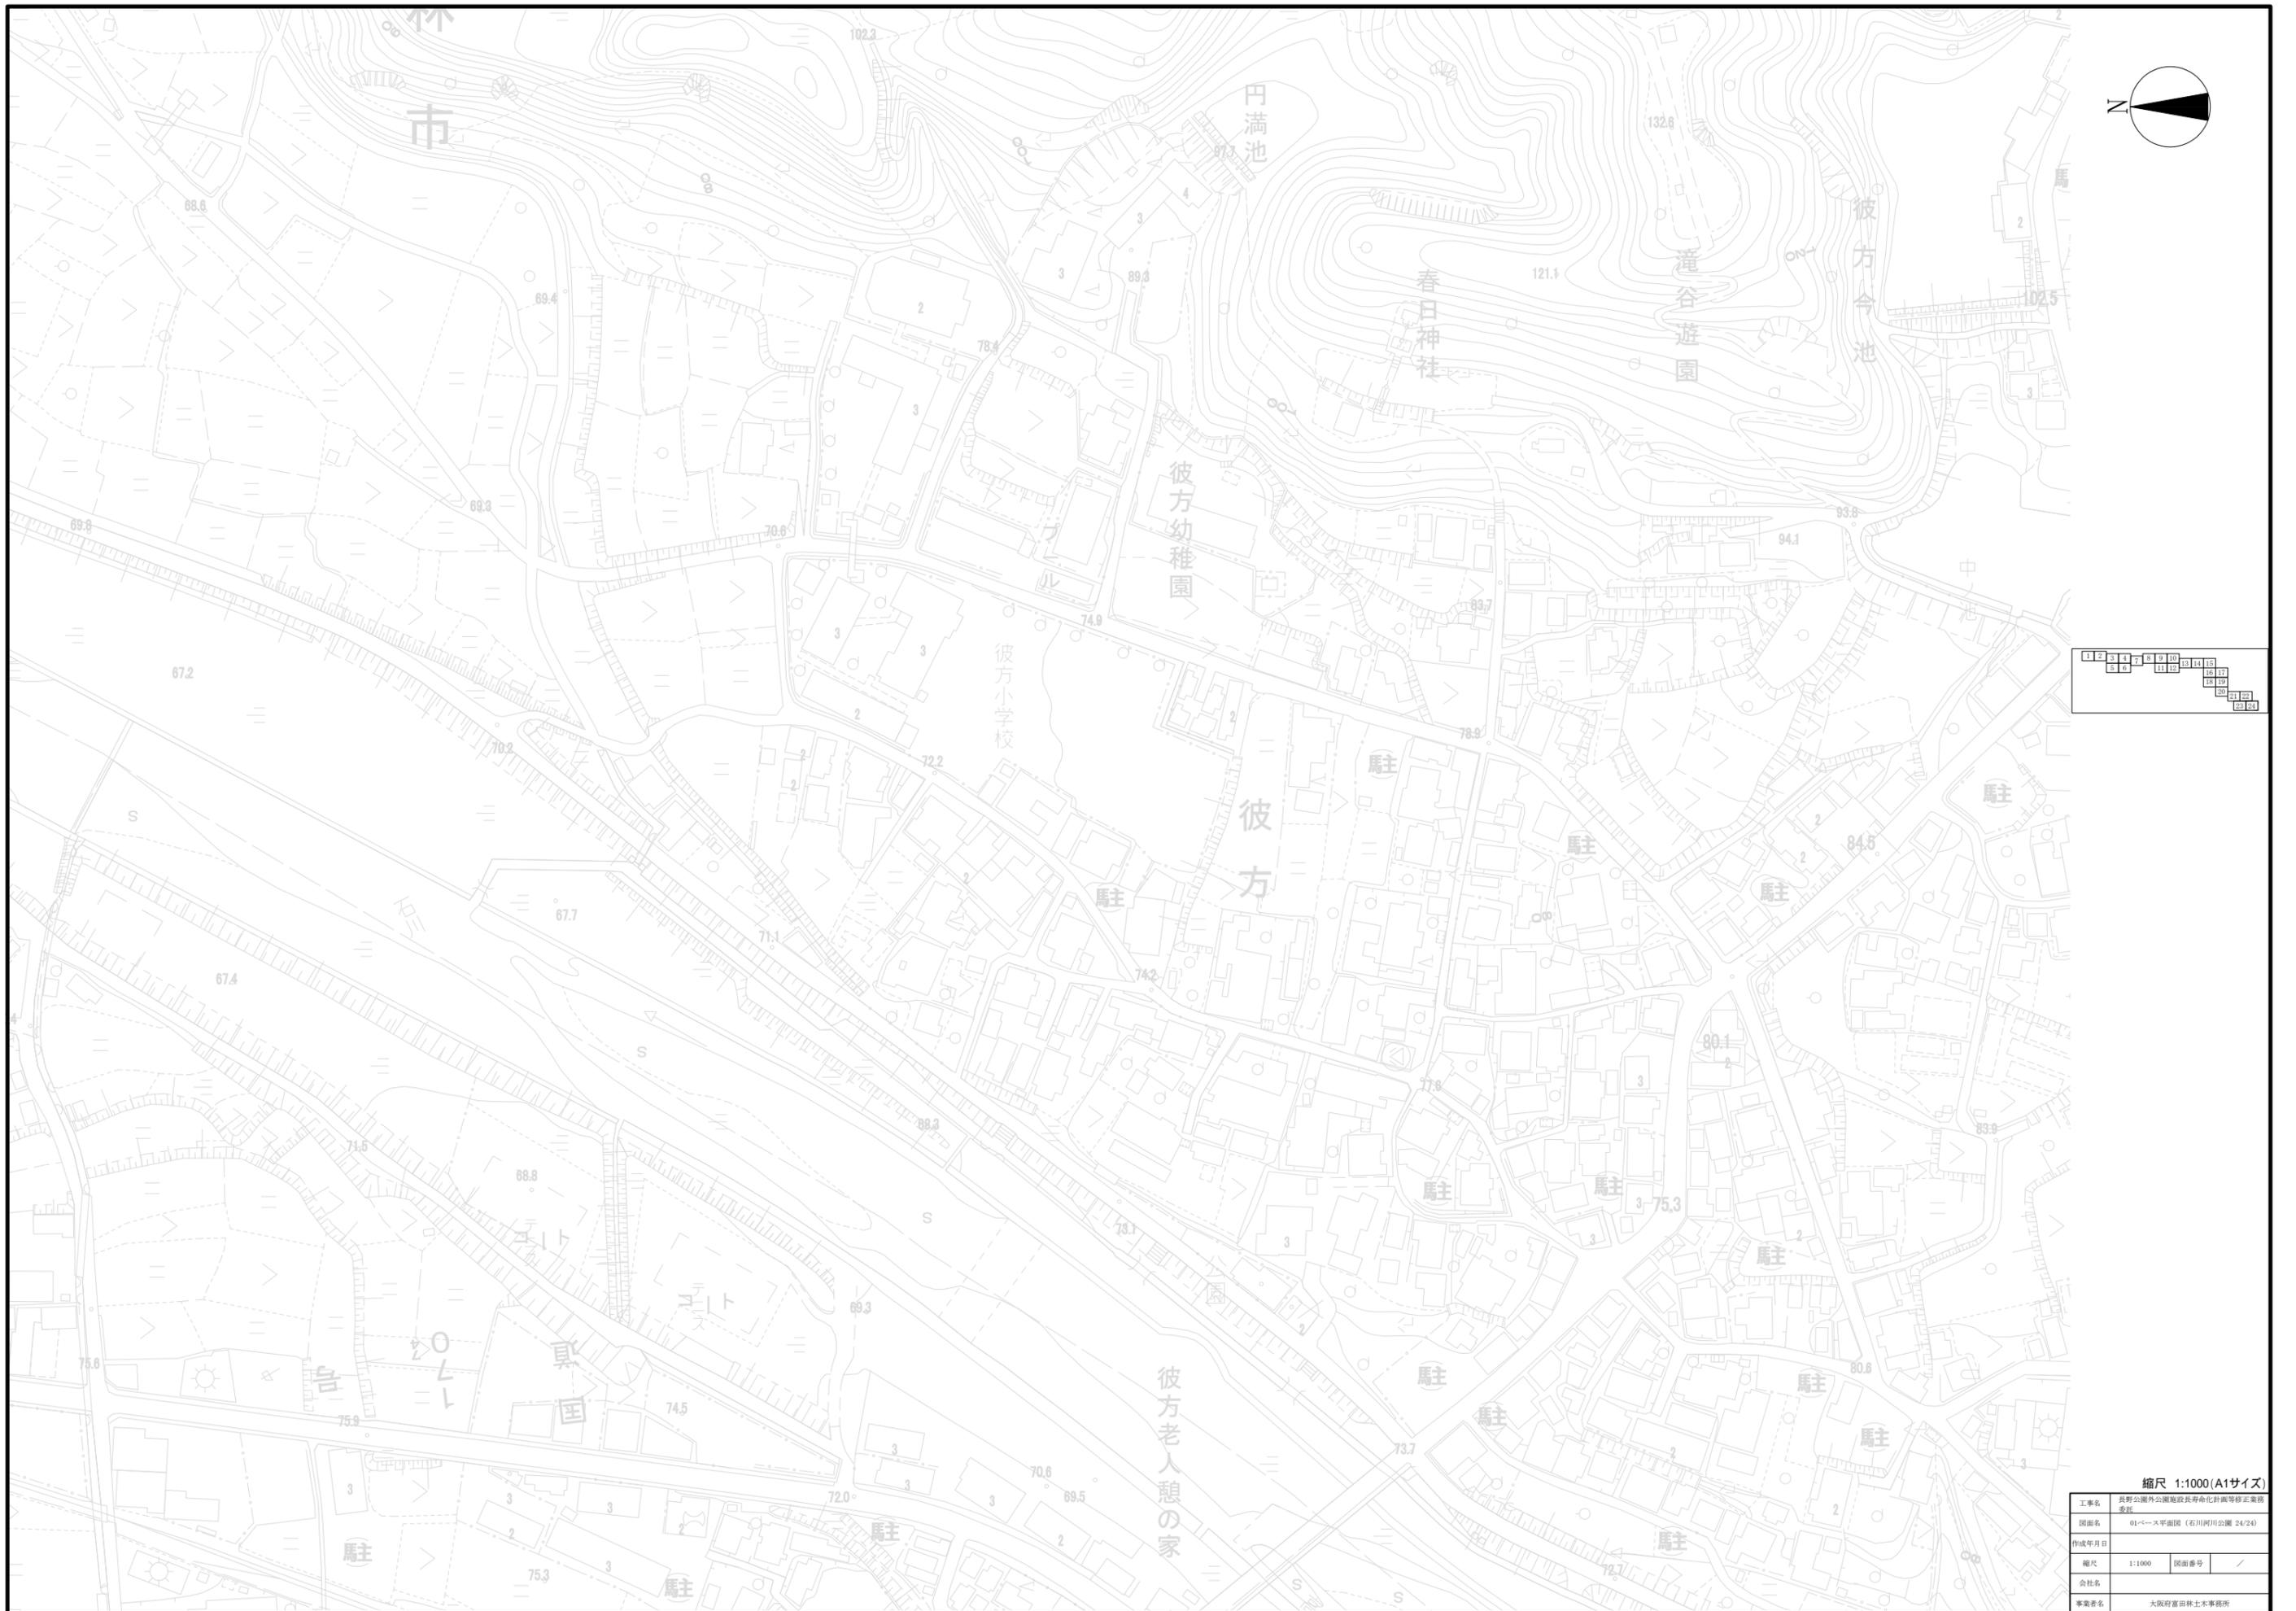

1	2	3	4	5	6	7	8	9	10	11	12	13	14	15
16	17	18	19	20	21	22	23	24	25	26	27	28	29	30

縮尺 1:1000(A1サイズ)

工事名	長野公園外公園施設長寿命化計画等修正業務委託		
図面名	01-ス平面図 (石川河川公園 24/24)		
作成年月日			
縮尺	1:1000	図面番号	/
会社名			
事業者名	大塚博富田林土木事務所		