
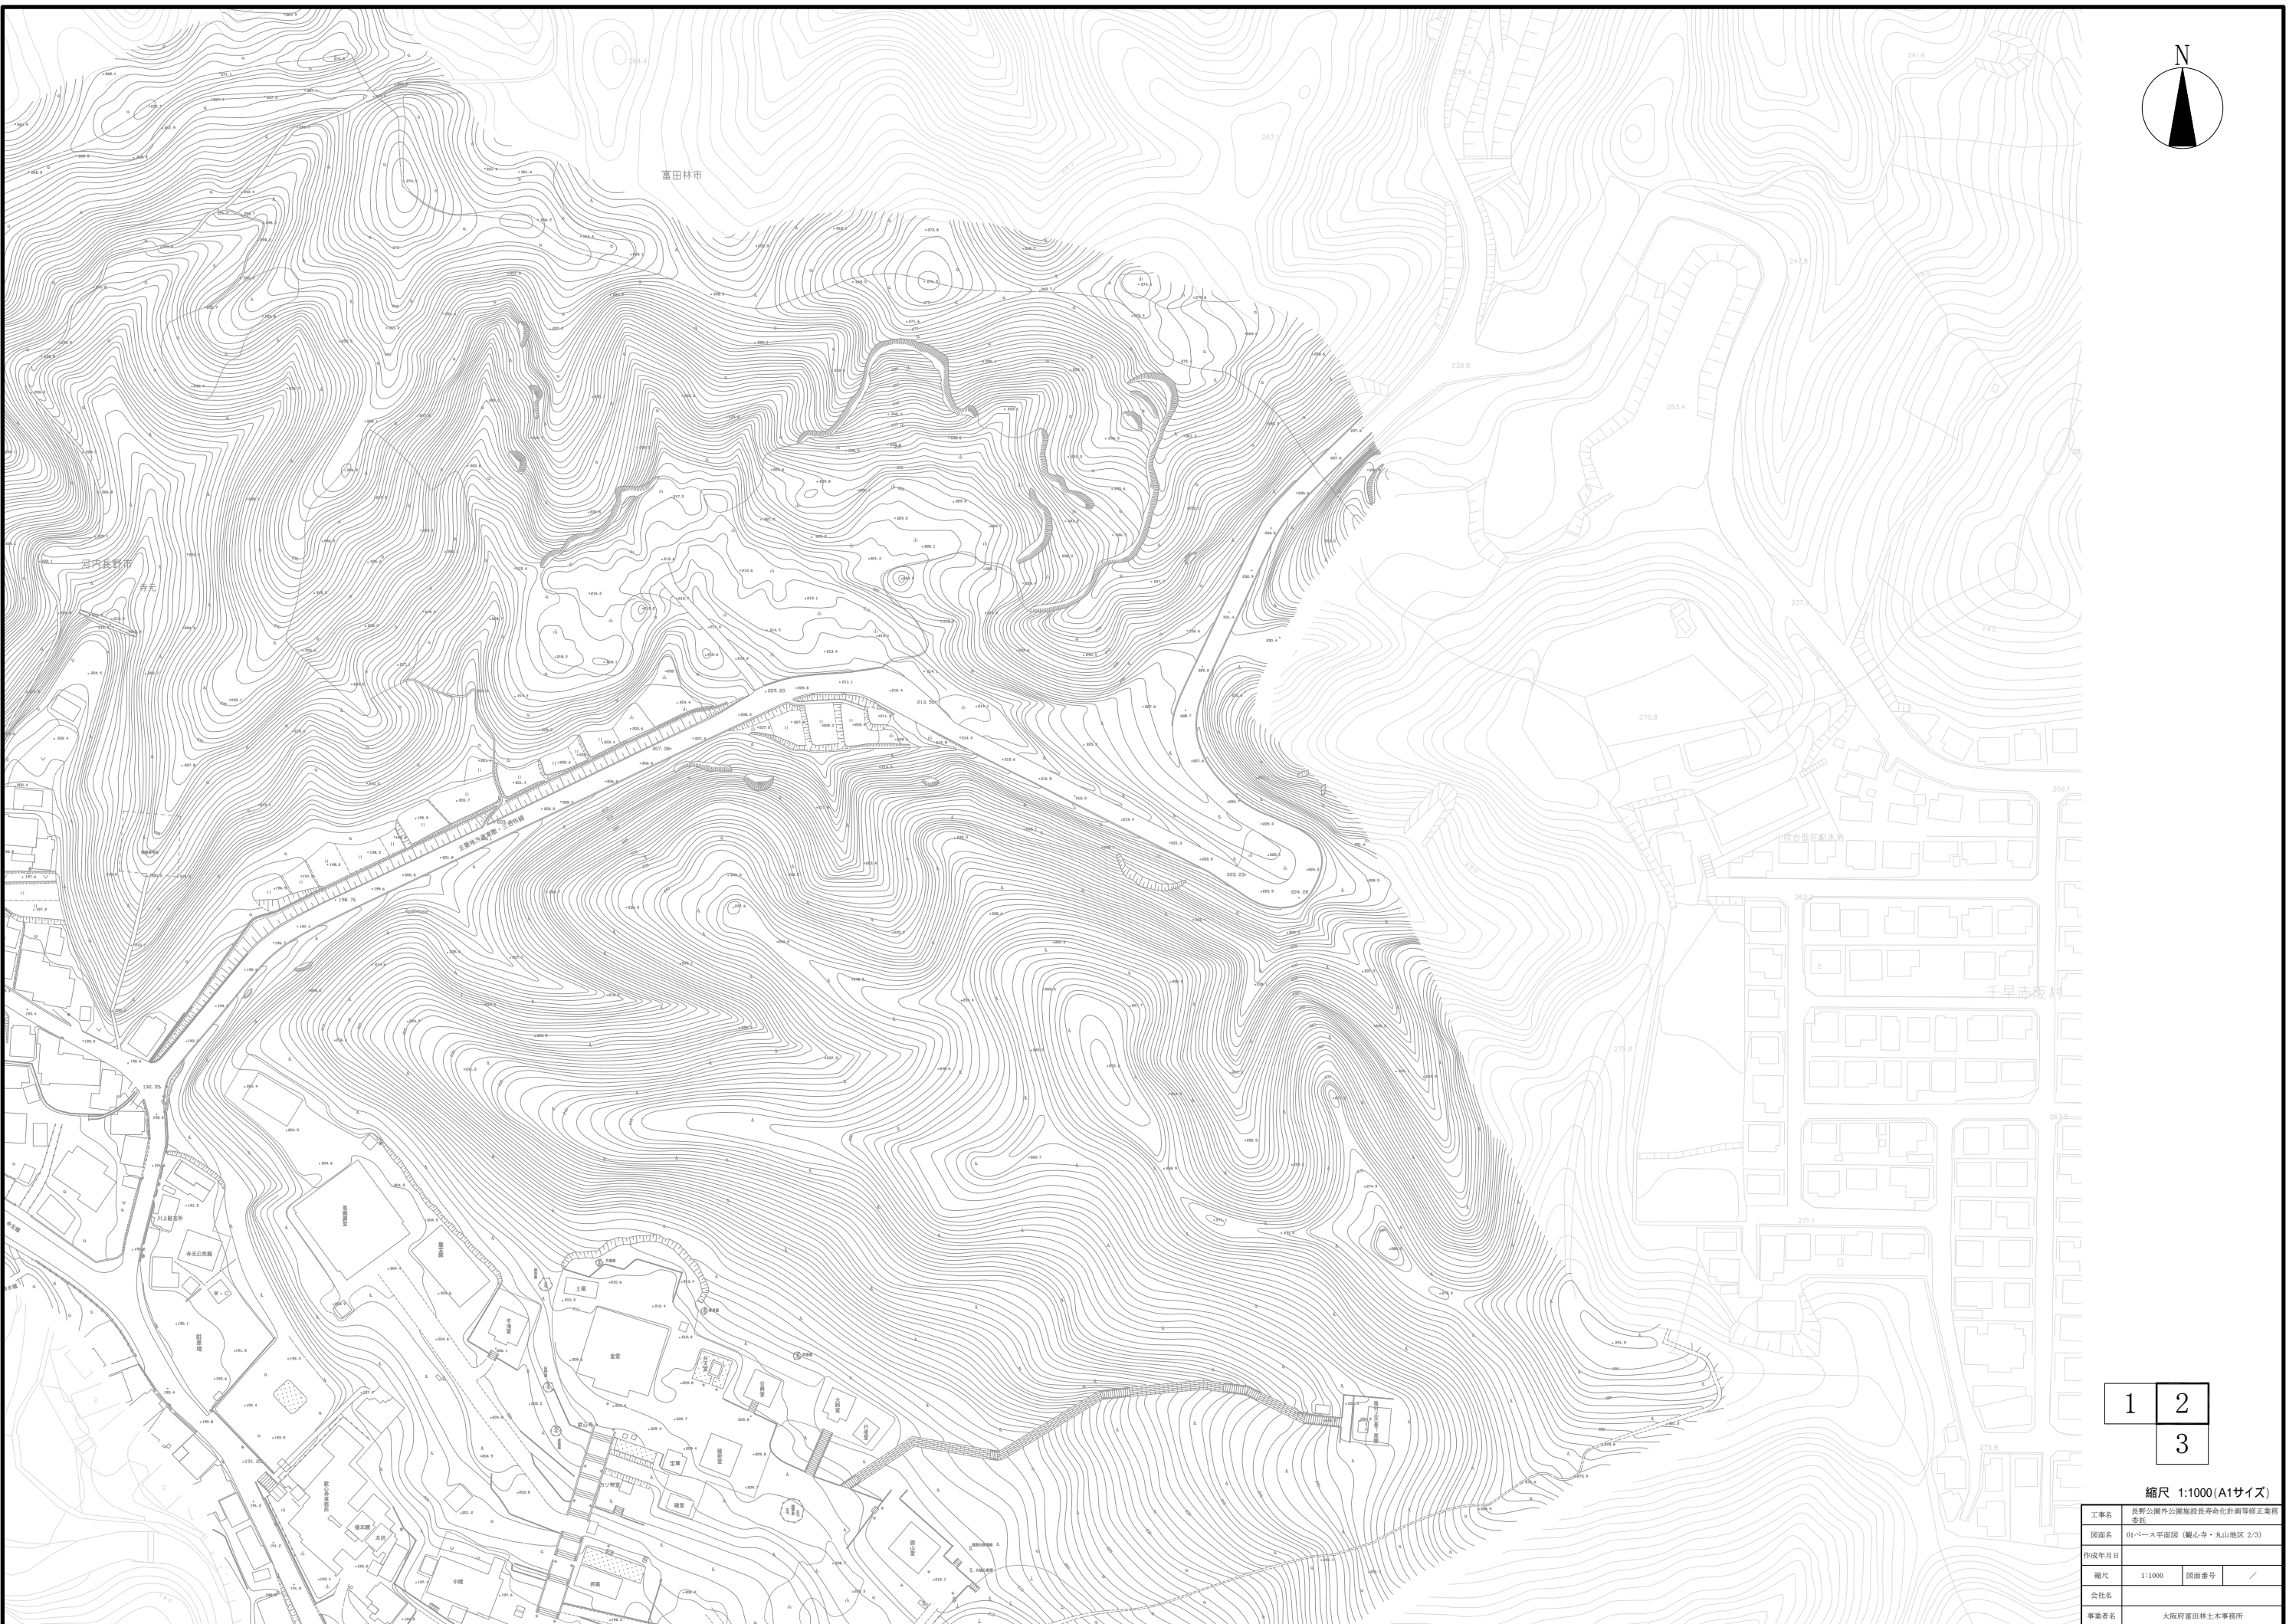


1	2
	3

縮尺 1:1000(A1サイズ)


工事名	長野公園外公園施設長寿命化計画等修正業務委託
図面名	01-コース平面図(観心寺・丸山地区 1/3)
作成年月日	
縮尺	1:1000 図面番号 /
会社名	
事業者名	大阪府富田土木事務所

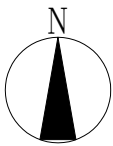

1 2  
3

縮尺 1:1000(A1サイズ)

工事名	長野公園外公園施設長寿命化計画等修正業務委託
図面名	01-ベース平面図(観心寺・丸山地区 2/3)
作成年月日	
縮尺	1:1000 図面番号 /
会社名	
事業名	大塚有富田林土木事務所

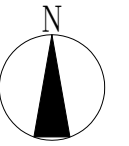

1 2  
3

縮尺 1:1000(A1サイズ)

工事名	長野公園外公園施設長寿化計画等修正業務委託		
図面名	01-バス平面図(観心寺・丸山地区 3/3)		
作成年月日			
縮尺	1:1000	図面番号	/
会社名			
事業者名	大坂府富田土木事務所		