



1	2
3	4
5	

縮尺 1:1000 (A1サイズ)

工事名	長野公園外公園施設長寿命化計画等修正業務委託		
図面名	01ベース平面図 (総図面 1/5)		
作成年月日			
縮尺	1:1000	図面番号	/
会社名			
事業者名	大阪府富田土木事務所		

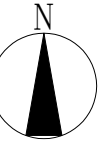


1	2
3	4
5	

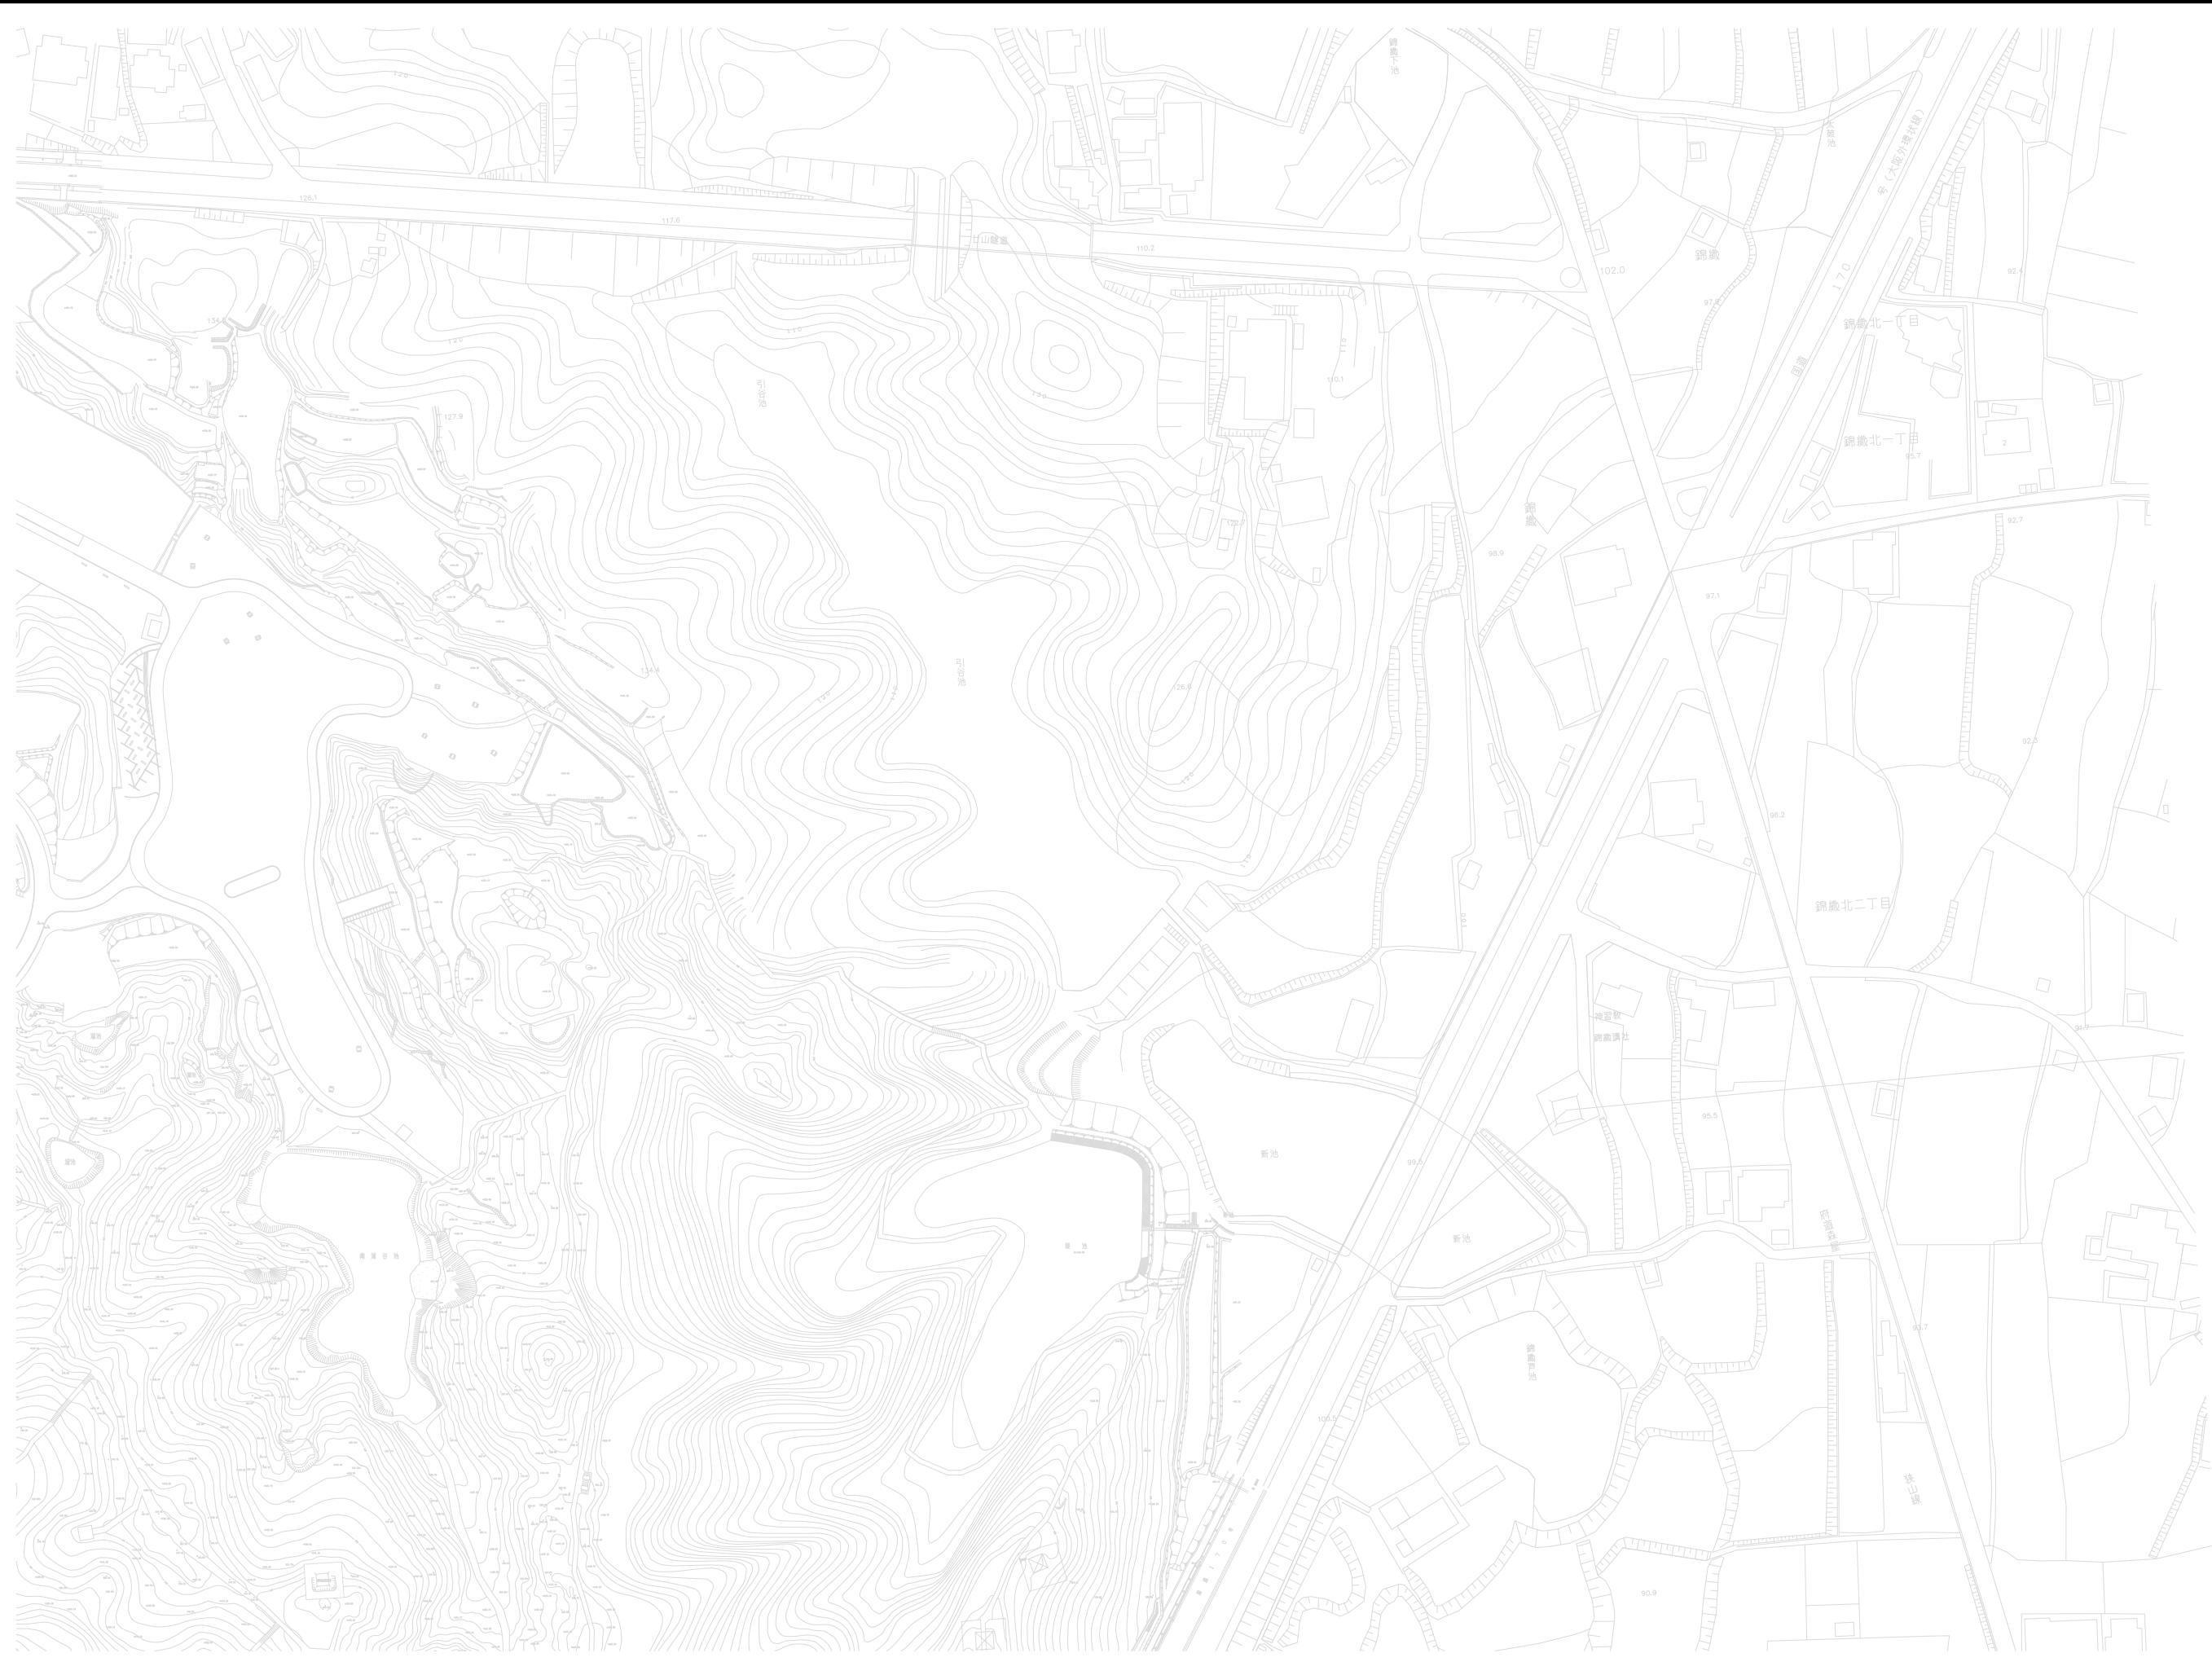

縮尺 1:1000(A1サイズ)


工事名	長野公園外公園施設長寿命化計画等修正業務委託		
図面名	01ベース平面図(緑地公園 2/5)		
作成年月日			
縮尺	1:1000	図面番号	/
会社名			
事業者名	大阪府富田土木事務所		

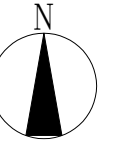


1	2
3	4
5	

縮尺 1:1000(A1サイズ)

工事名	長野公園外公園施設長寿命化計画等修正業務委託		
図面名	01ベース平面図(緑地公園 3/5)		
作成年月日			
縮尺	1:1000	図面番号	/
会社名			
事業者名	大阪府富田土木事務所		

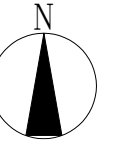


1	2
3	4
5	

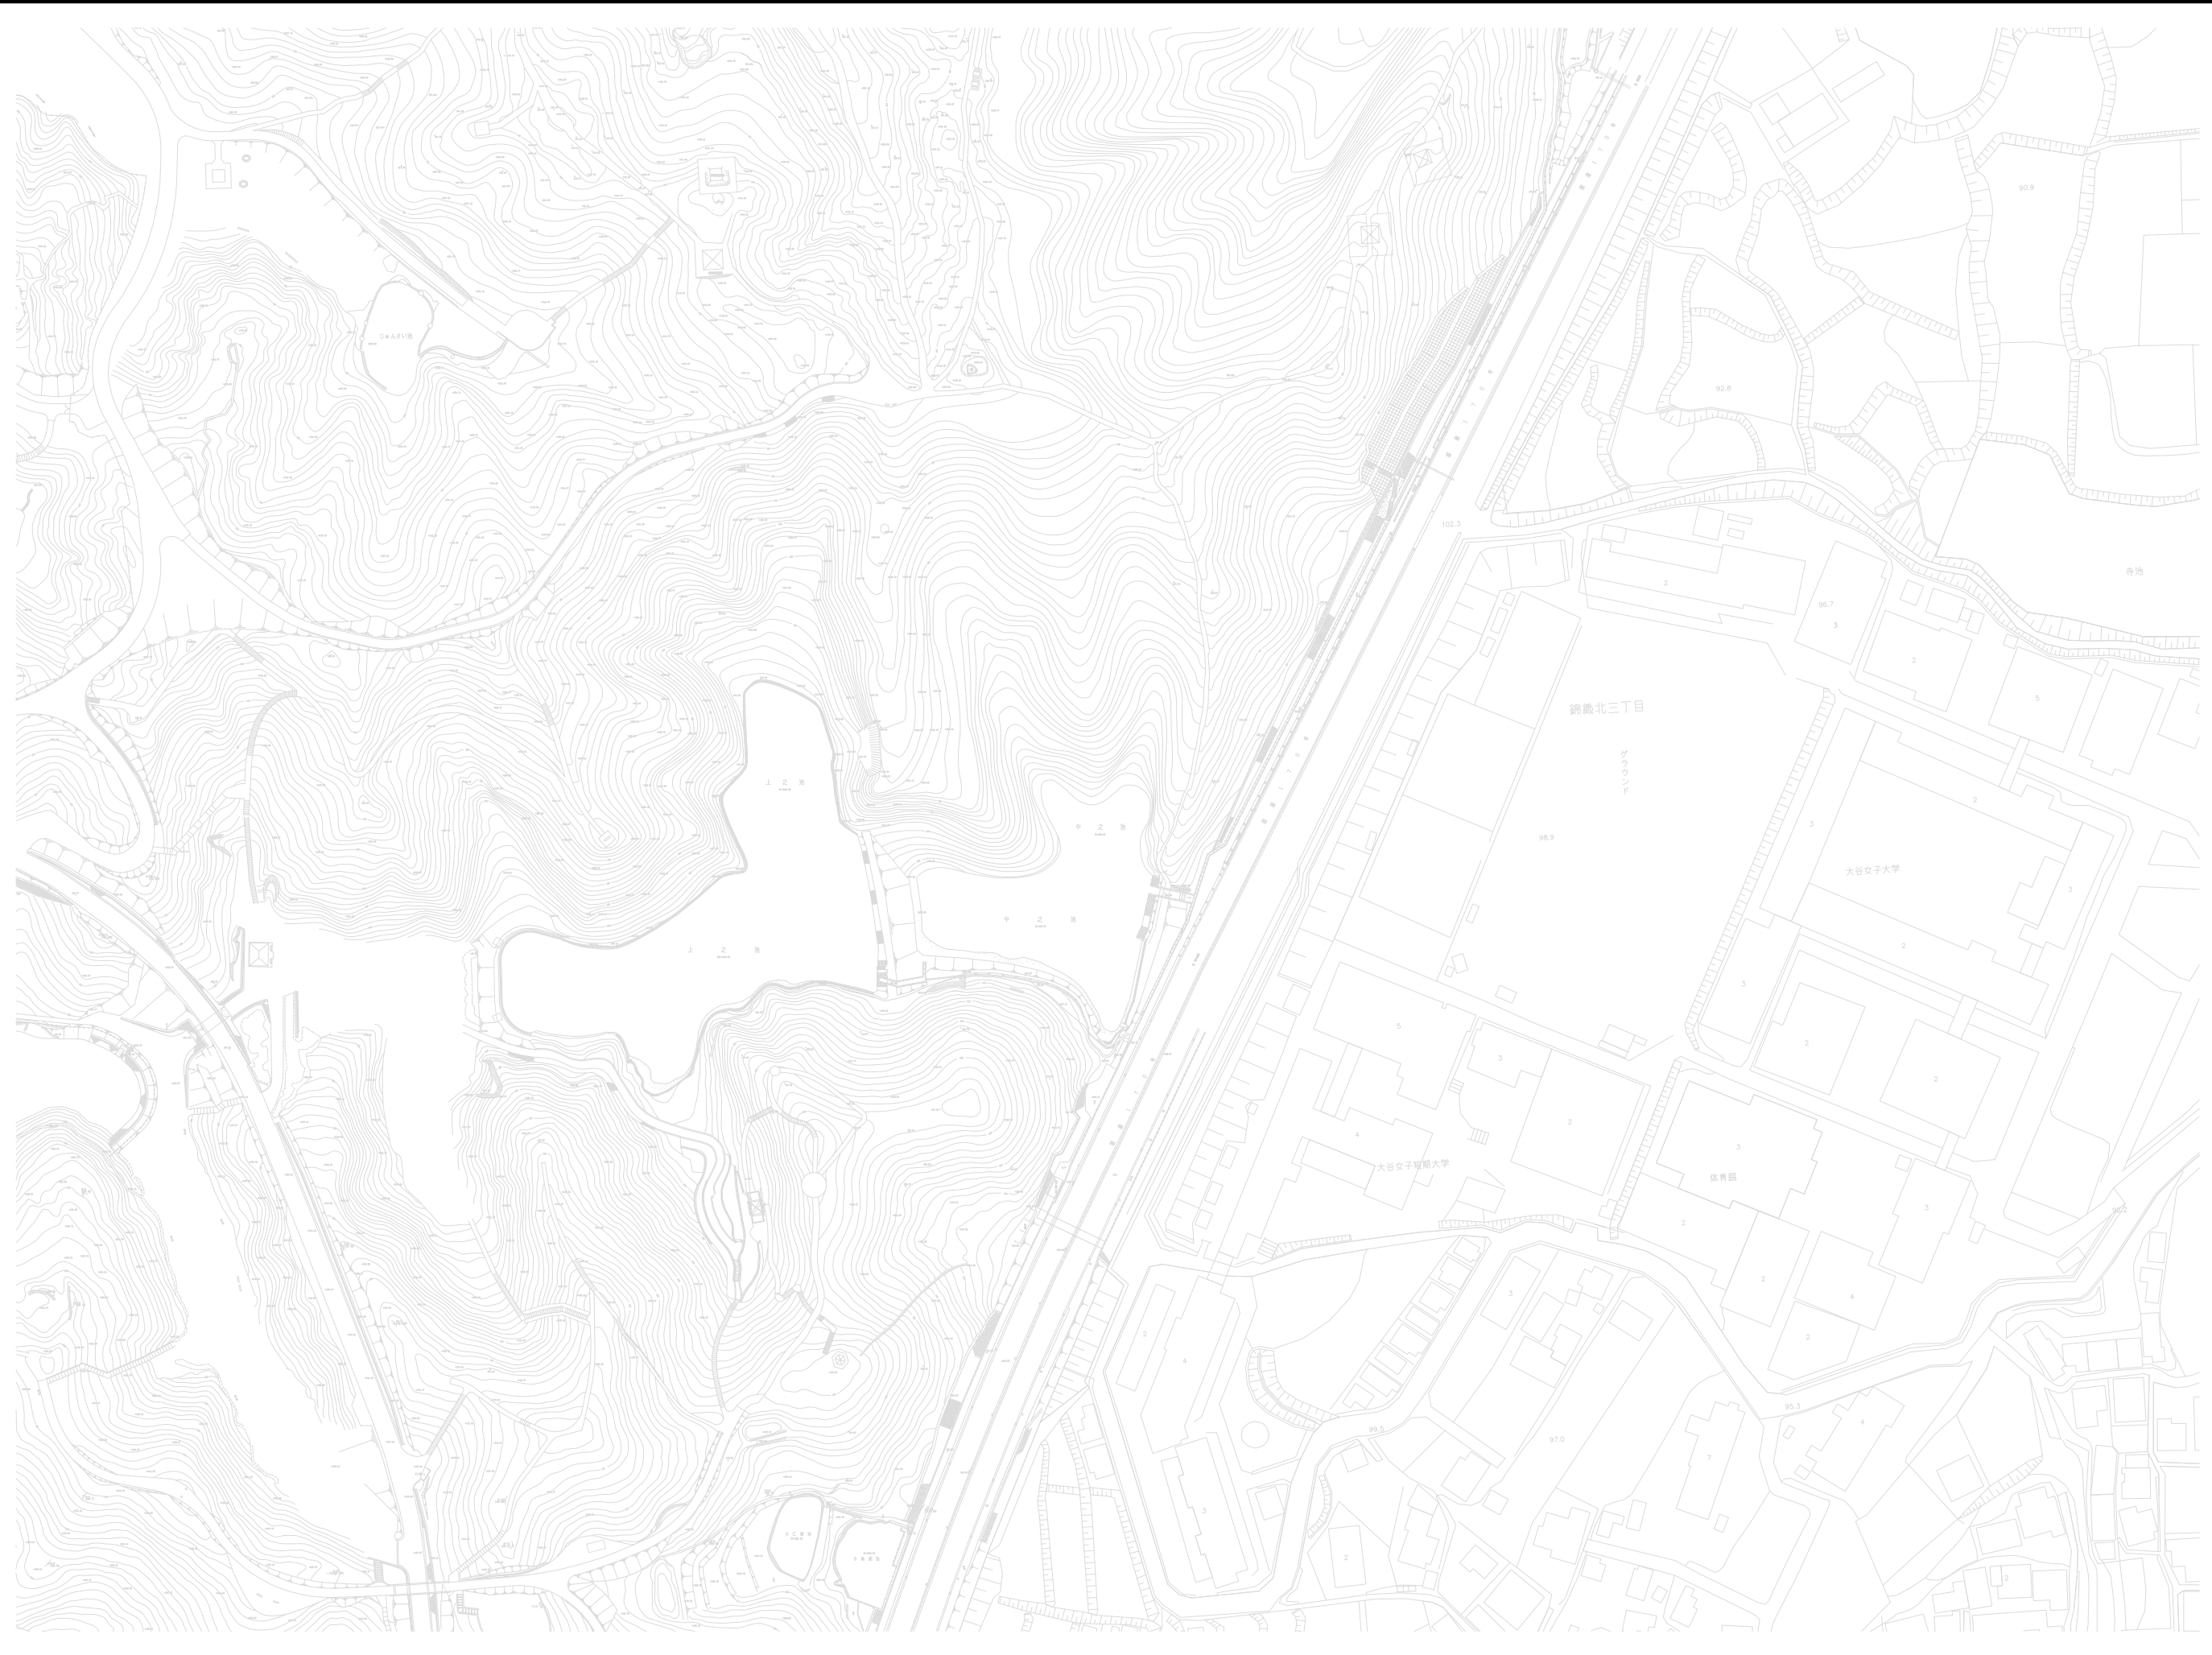

縮尺 1:1000(A1サイズ)

工事名	長野公園外公園施設長寿命化計画等修正業務委託		
図面名	01ベース平面図(緑地公園 4/5)		
作成年月日			
縮尺	1:1000	図面番号	/
会社名	大阪府富田土木事務所		

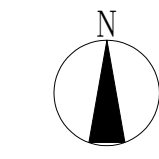

1	2
3	4
5	

縮尺 1:1000(A1サイズ)

工事名	長野公園外公園施設長寿命化計画等修正業務委託		
図面名	01ベース平面図(緑地公園 5/5)		
作成年月日			
縮尺	1:1000	図面番号	/
会社名			
事業者名	大阪府富田土木事務所		