


平成2年3月30日付大阪府告示第420号  
 堺市急傾斜地前壊危険区域

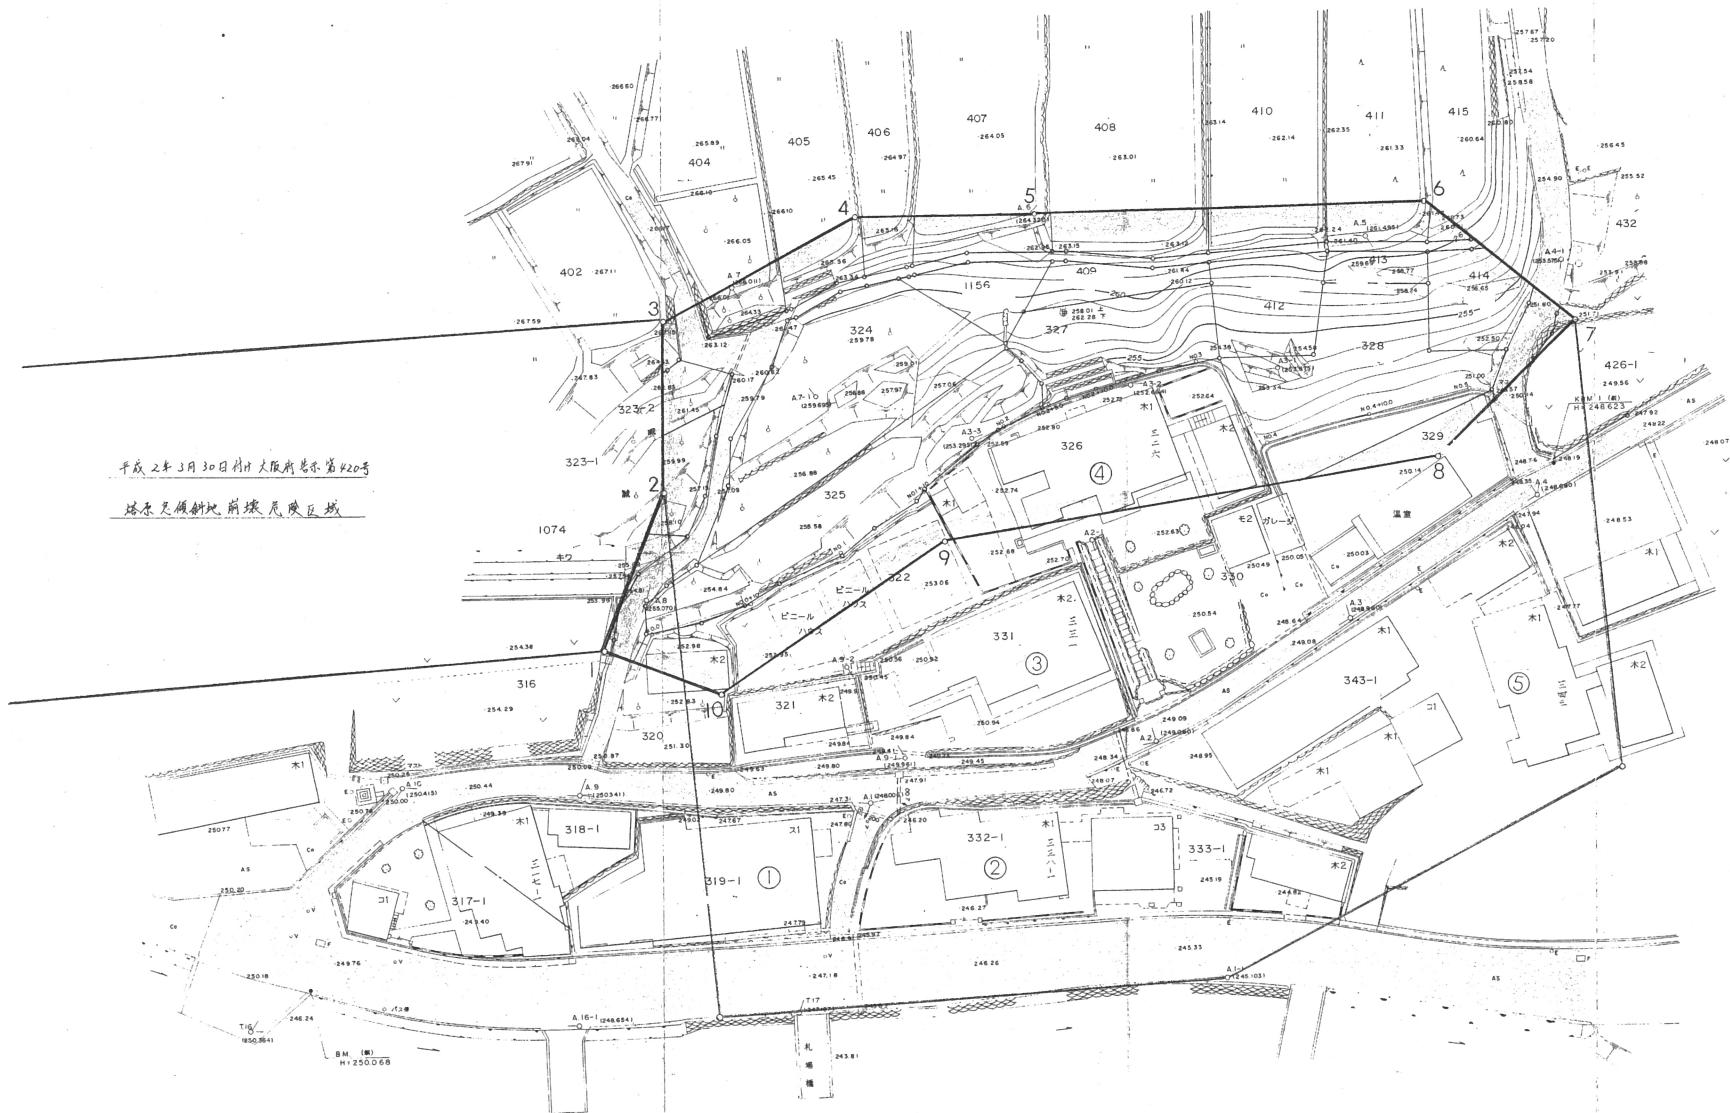

凡例

	急傾斜地前壊危険区域
	指定想定区域
	道路
	河川

年度	H. G
河川名	堺新(2)地区急傾斜地
工事名	
所属地名	岸和田市塔原町地内
図面名	平面図
縮尺	1/250 全葉内
大阪府岸和田土木事務所	