


計画平面図 s=1:500

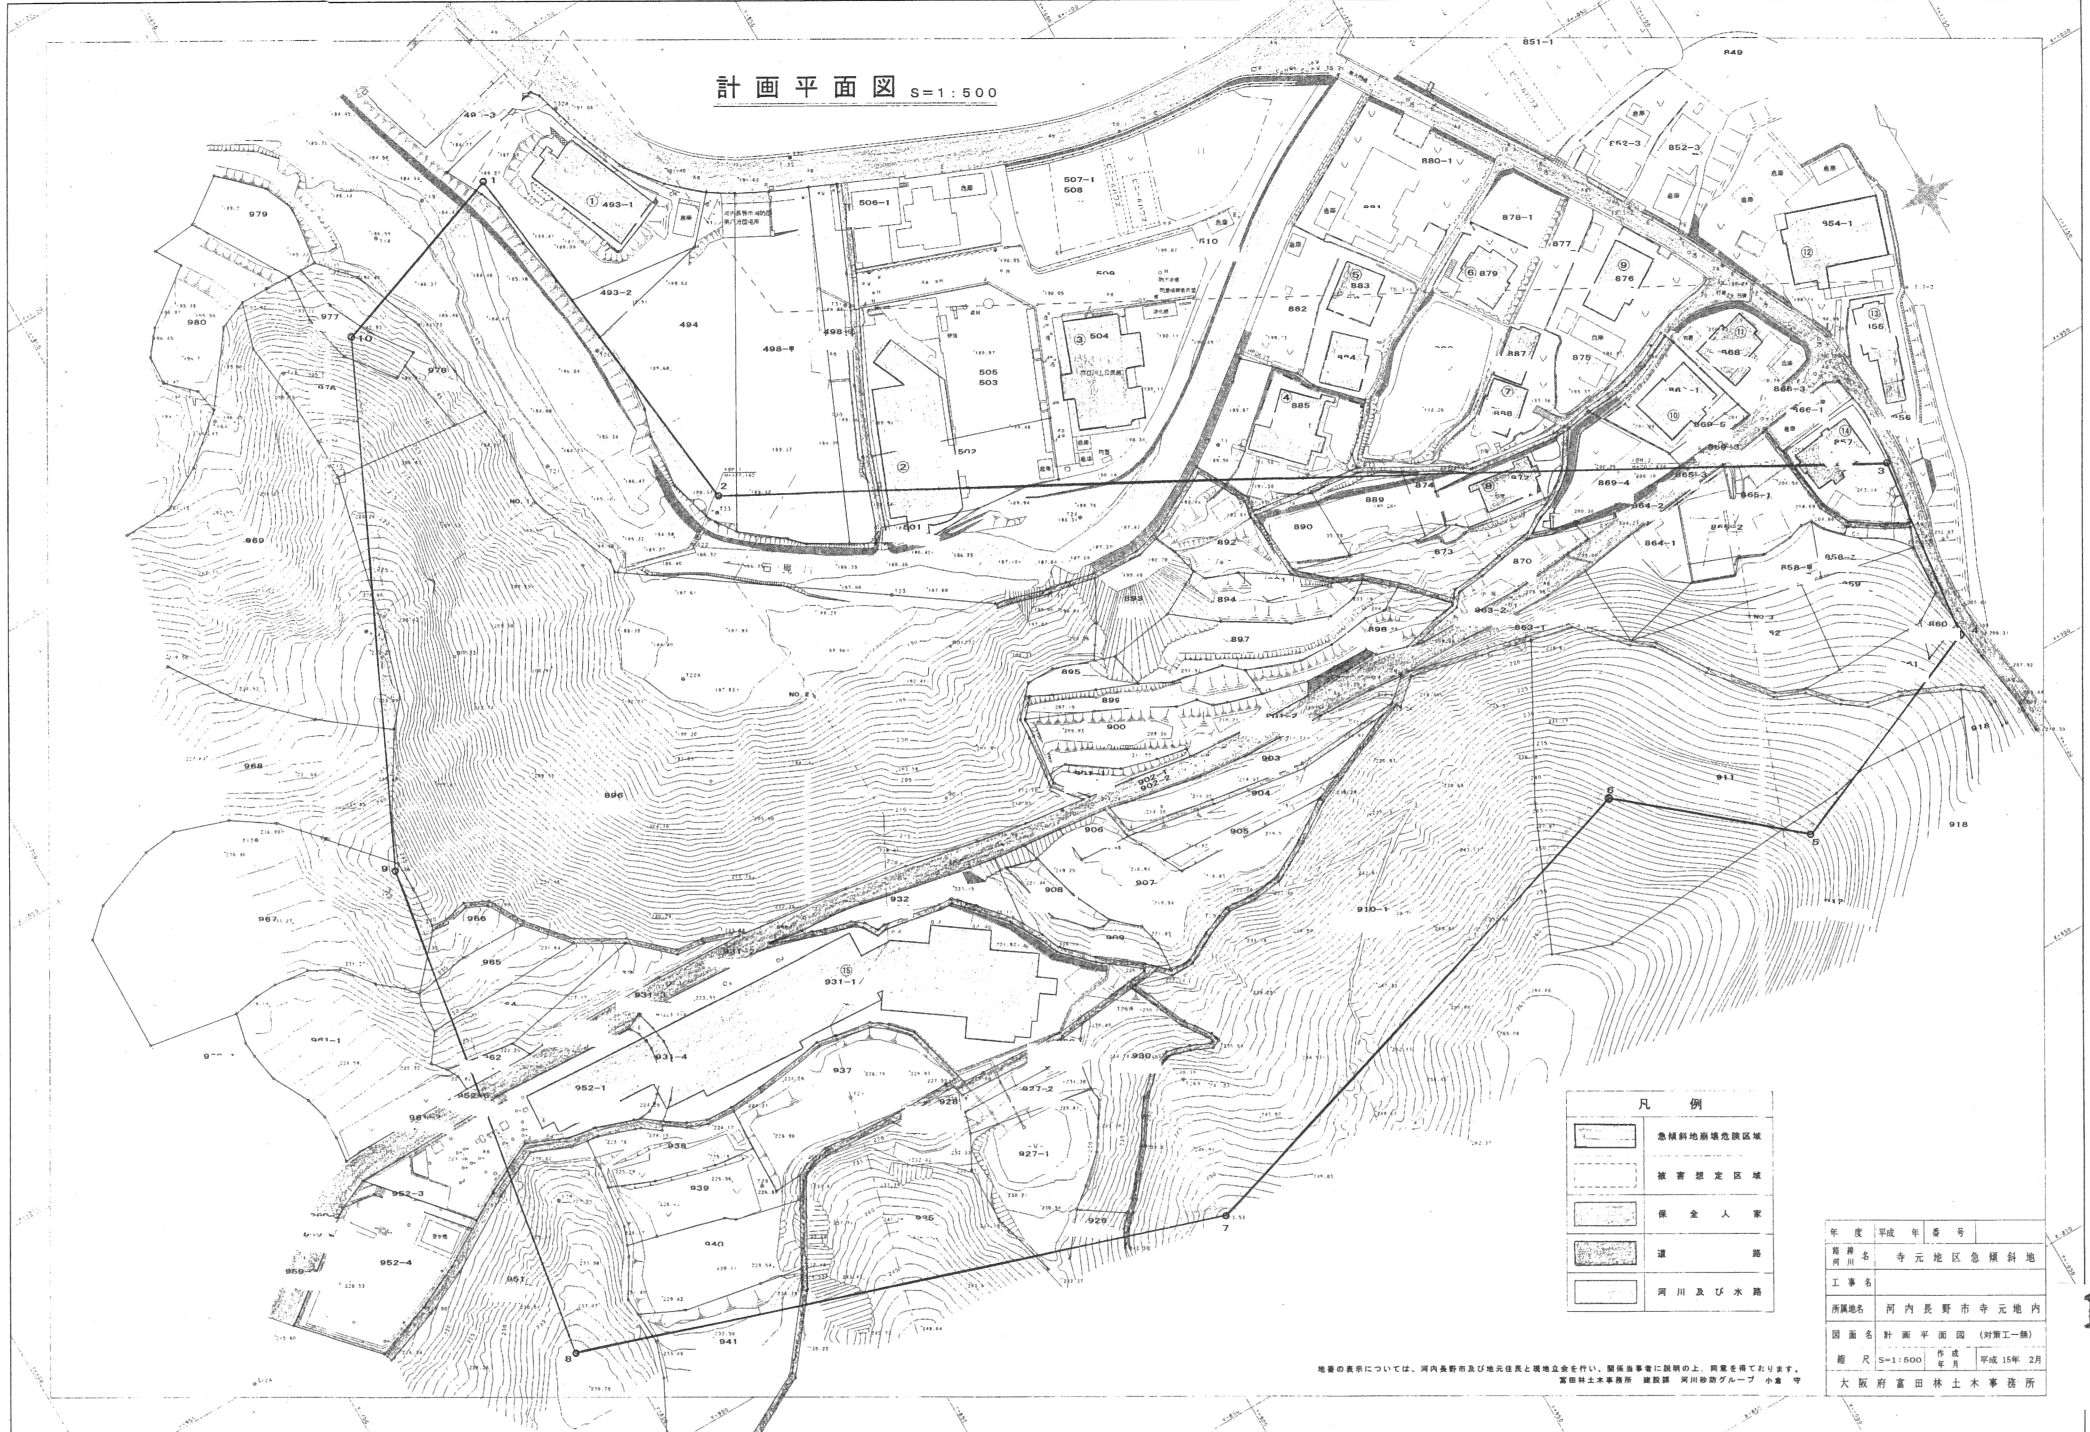

凡例

	急傾斜地崩壊危険区域
	施設想定区域
	借家人家
	道
	河川及び水路

年度	平成 15 年	番号	
場所名	寺元地区急傾斜地		
工事名			
所属地名	河内長野市寺元地内		
図面名	計画平面図 (対策工一編)		
縮尺	S=1:500	作成年月	平成 15 年 2 月
設計者	大阪府富田林土木事務所		

地籍の表示については、河内長野市及び地元住民と現地立会を行い、関係当事者に説明の上、同意を得ております。
富田林土木事務所 建設課 河川防砂グループ 小倉 守