


末広(1)地区急傾斜地平面図(対策工無し)
 S=1:250
 縮小S=1:500

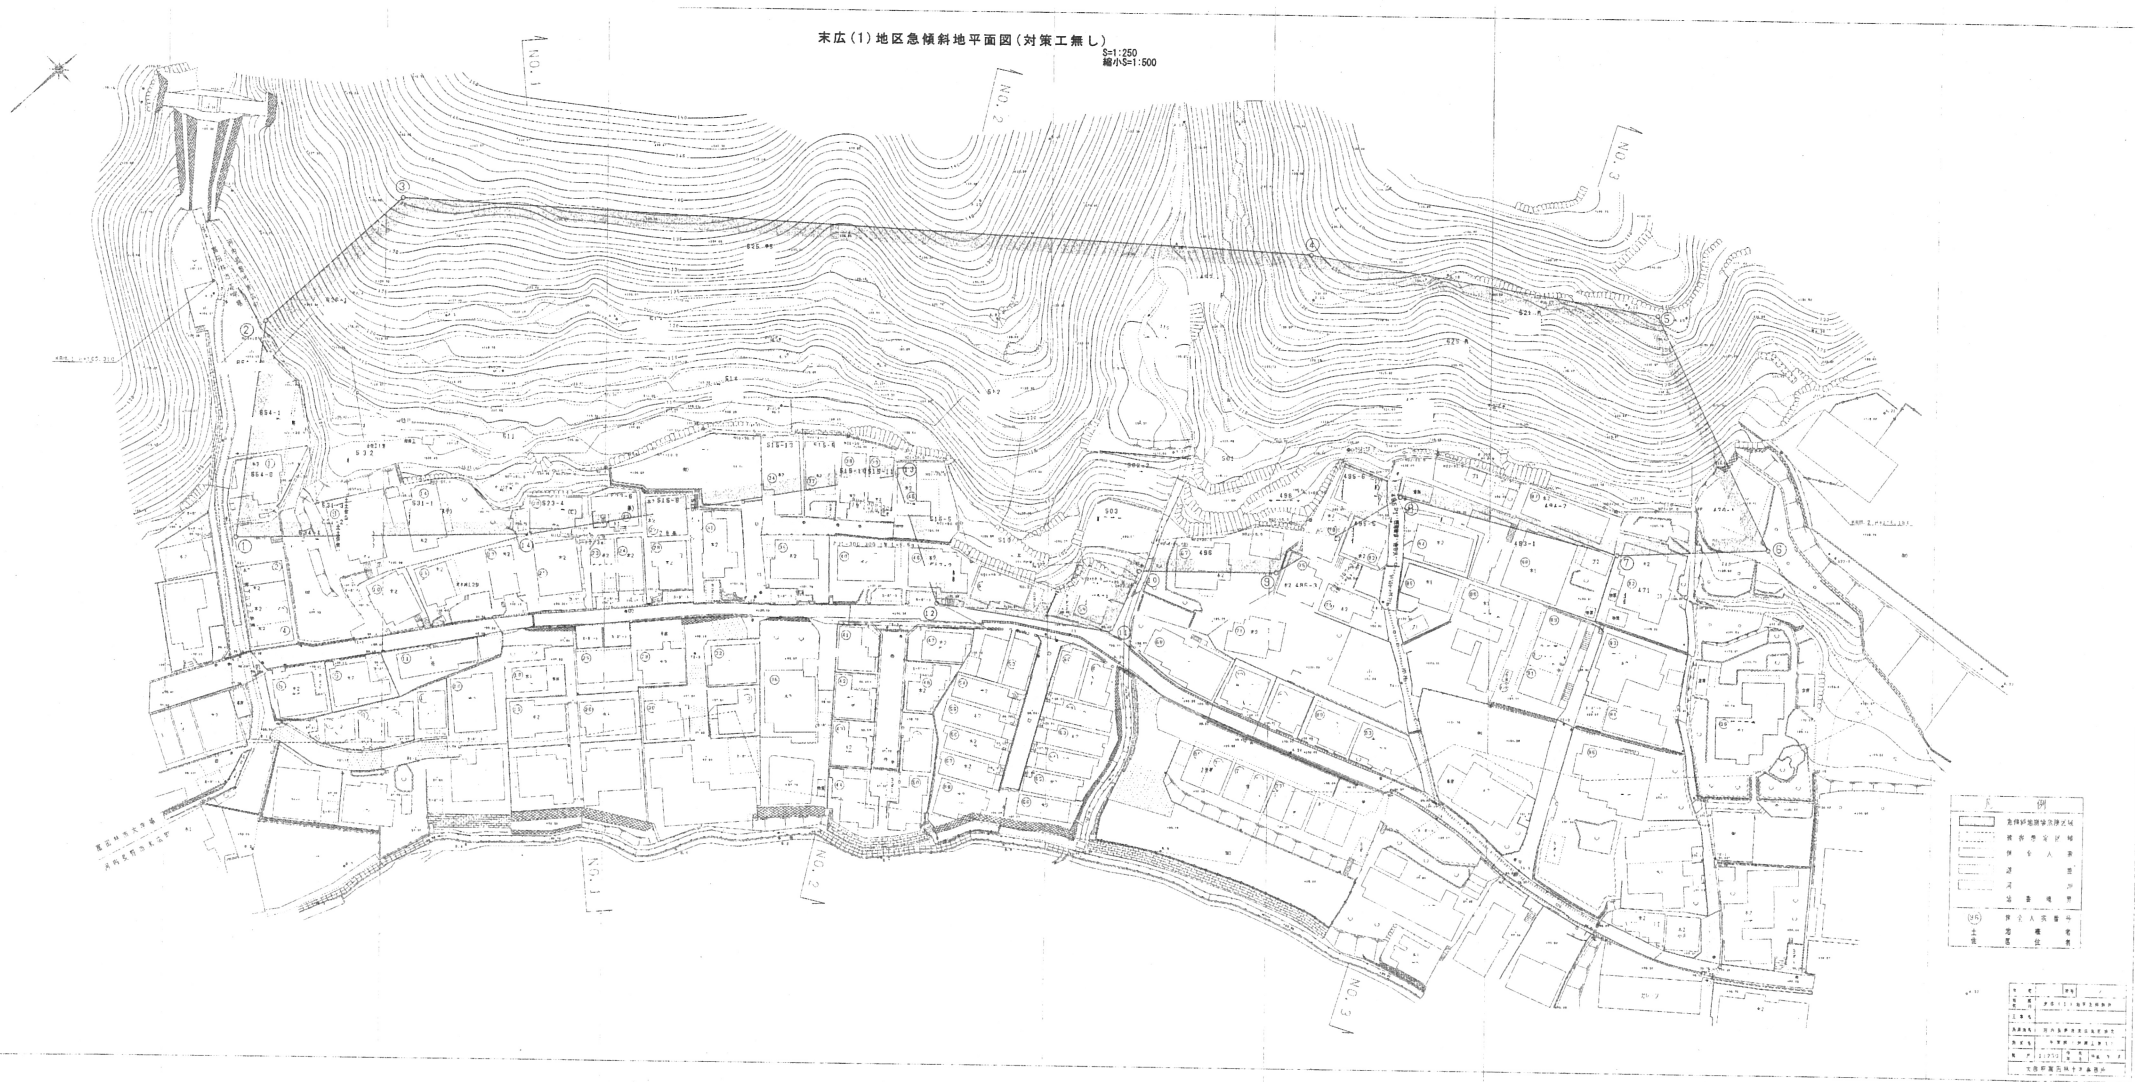

凡例	
[Symbol]	急傾斜地対策工位置
[Symbol]	境界線
[Symbol]	道路
[Symbol]	河川
[Symbol]	公共施設
[Symbol]	その他

縮尺	
縮小	1:500
原尺	1:250