


大阪府告示第 479 号
平成13年 3月27日

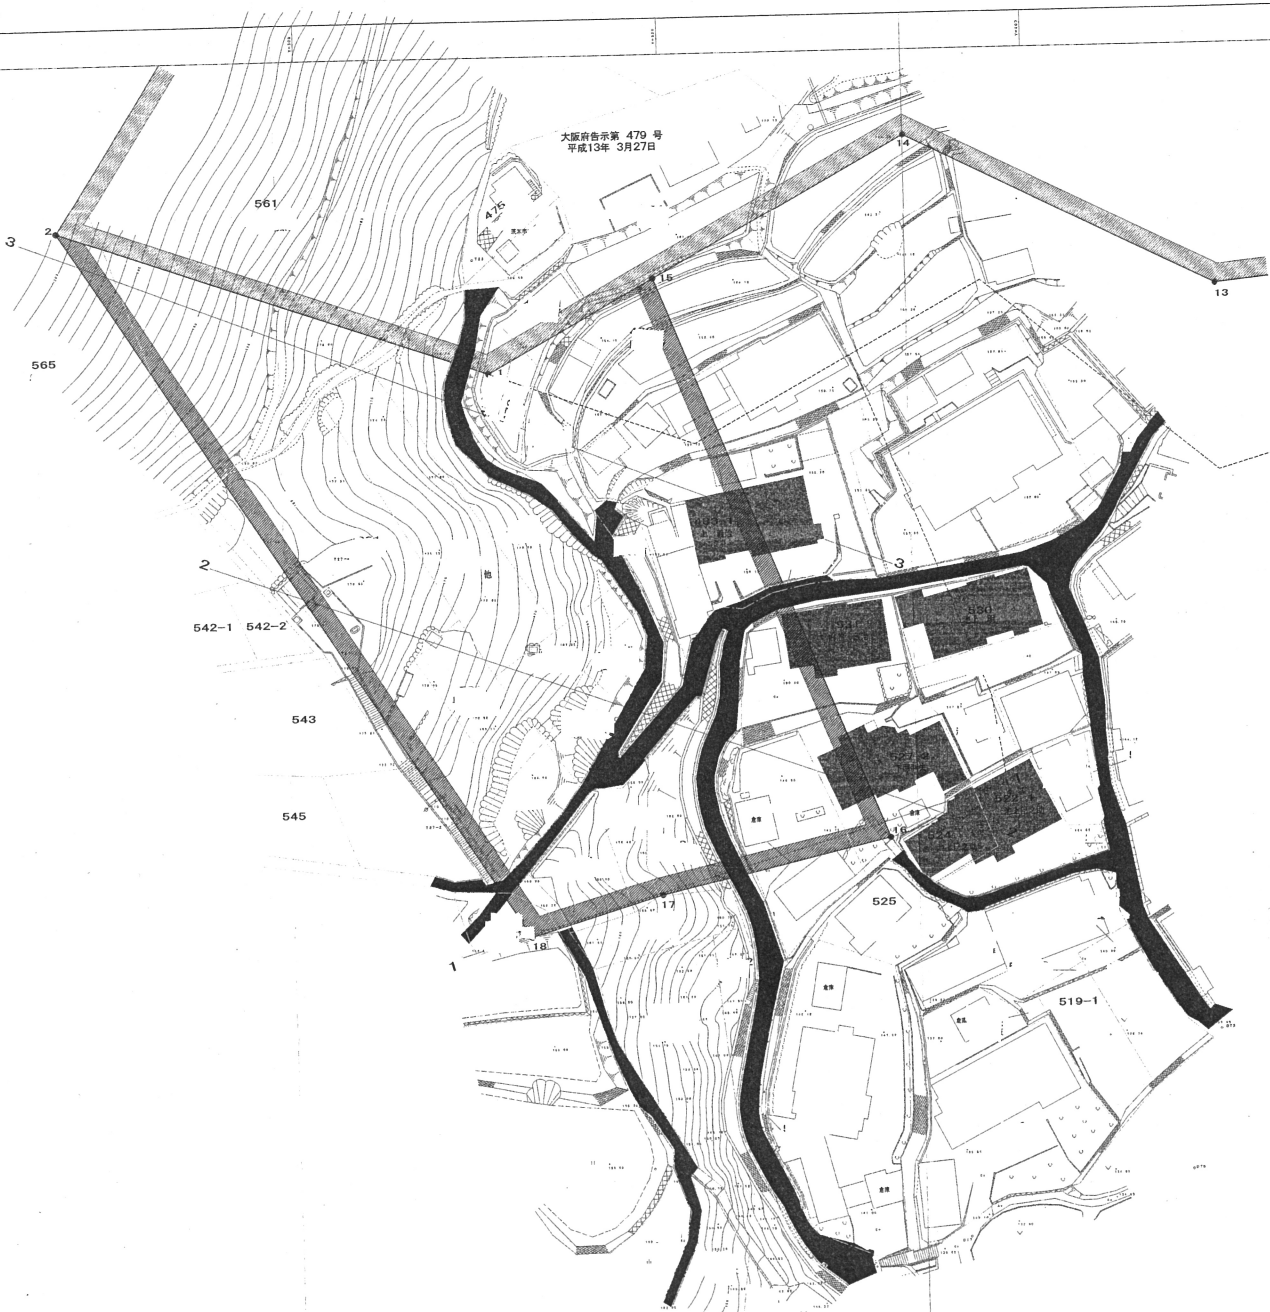

凡 例	
境界線	-----
敷地境界線	-----
道路境界線	-----
河川境界線	-----
境界線(3)	-----
境界線(4)	-----
(単位:DL)
 図 名 平面図 縮尺 1/250
 所在地 茨木市大字東生野原
 区域名 住居(3)地区 茨木土木事務所