



指定年月日：M42.4.10
告示番号：内告第42号

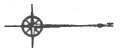

凡 例	
急傾斜地崩壊危険区域	
既指定区域	
被害想定区域	
保全人家	
対策工	
地帯境界	

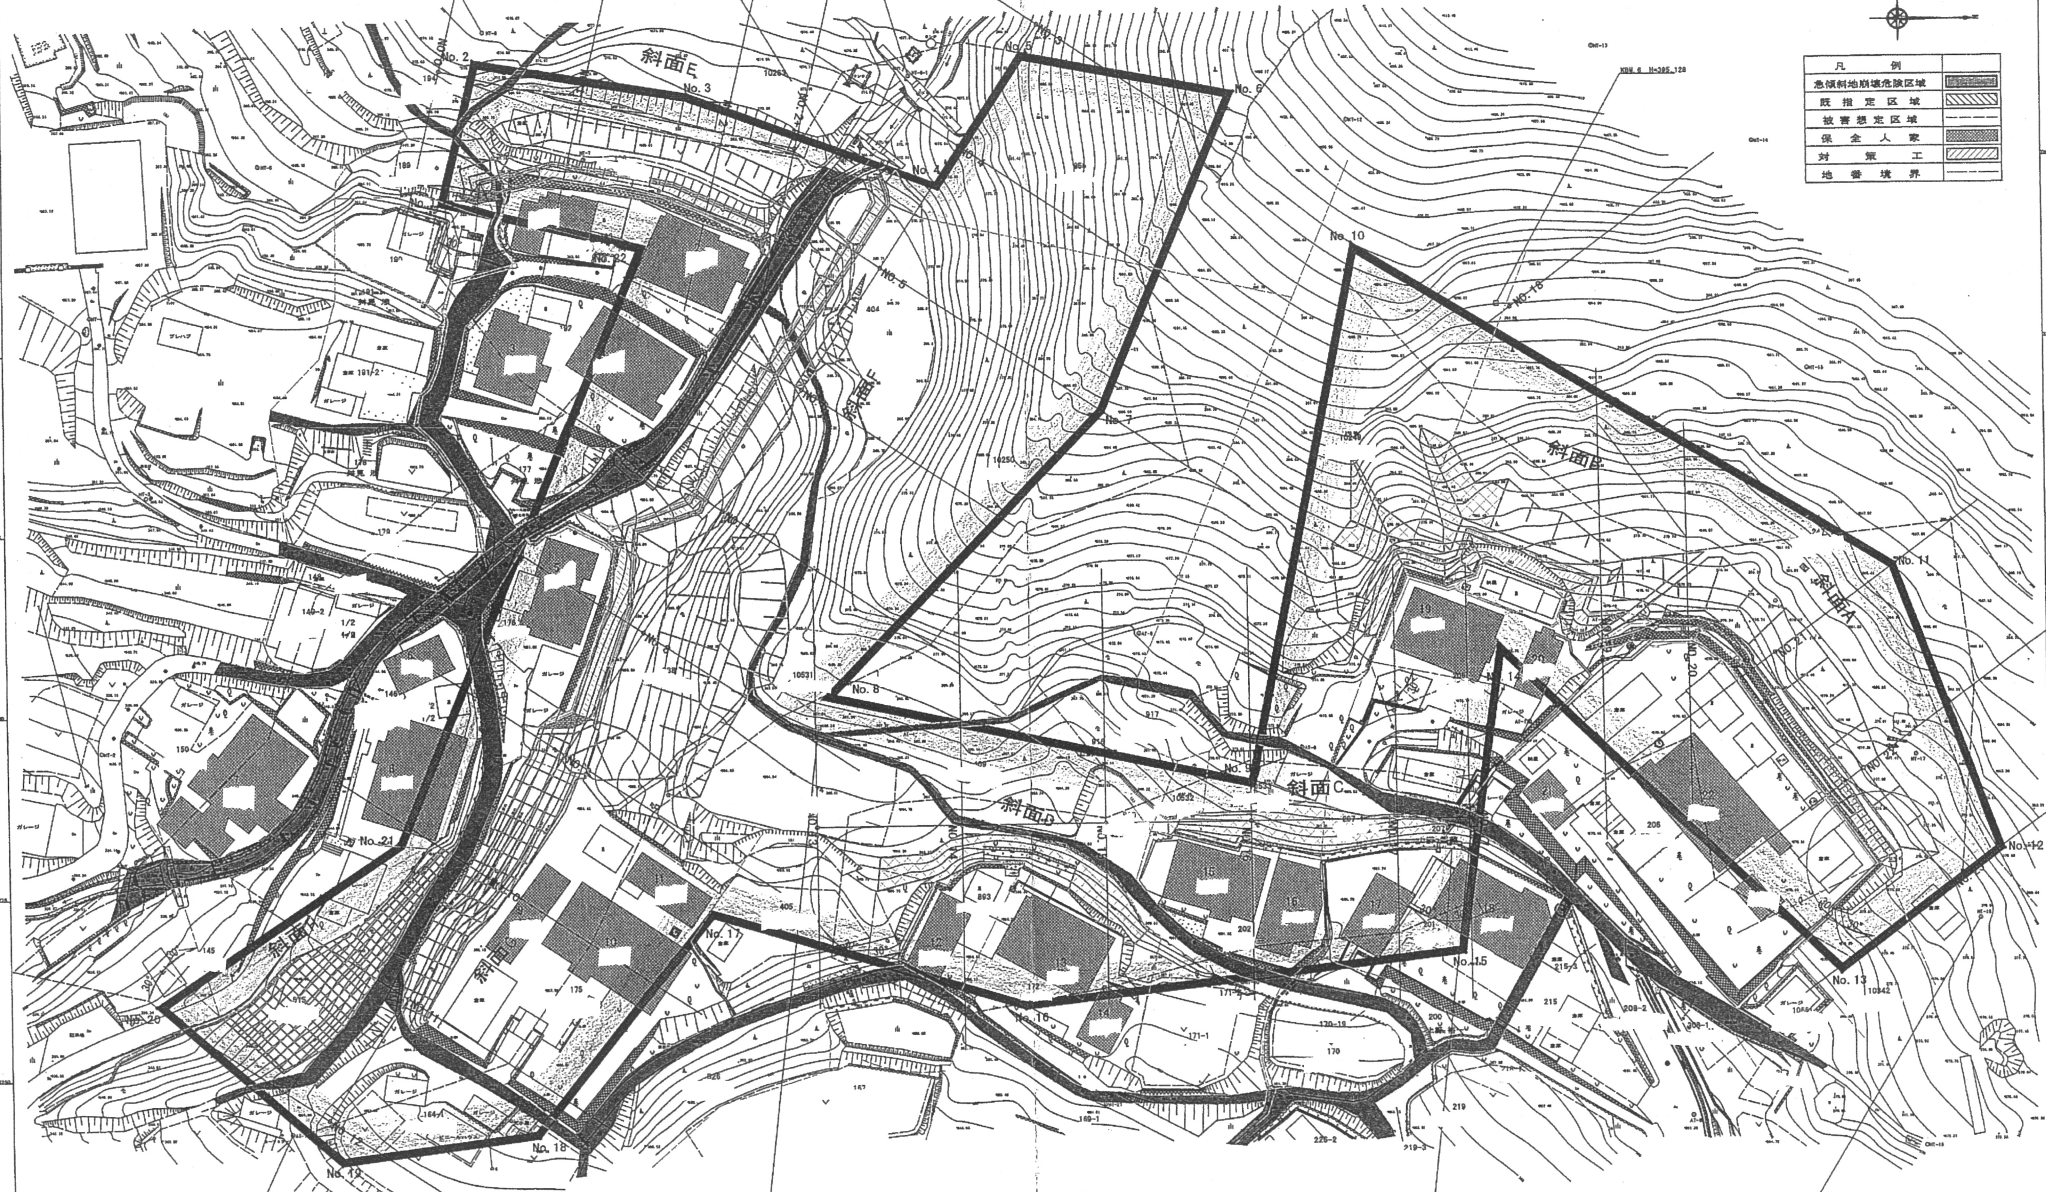

図面名	平面図(対策工有)	縮尺	1/250
所在地	豊能郡豊能町川尻 地内		
区域名	殿方地区	池田土木事務所	