


平面図（対策工有り）

S=1: 250(A1)

S=1: 500(A3)

凡例

危険な地盤脆弱区域	
被害想定区域	
保全対象人家	
道	
河川・水路	
地番境界	

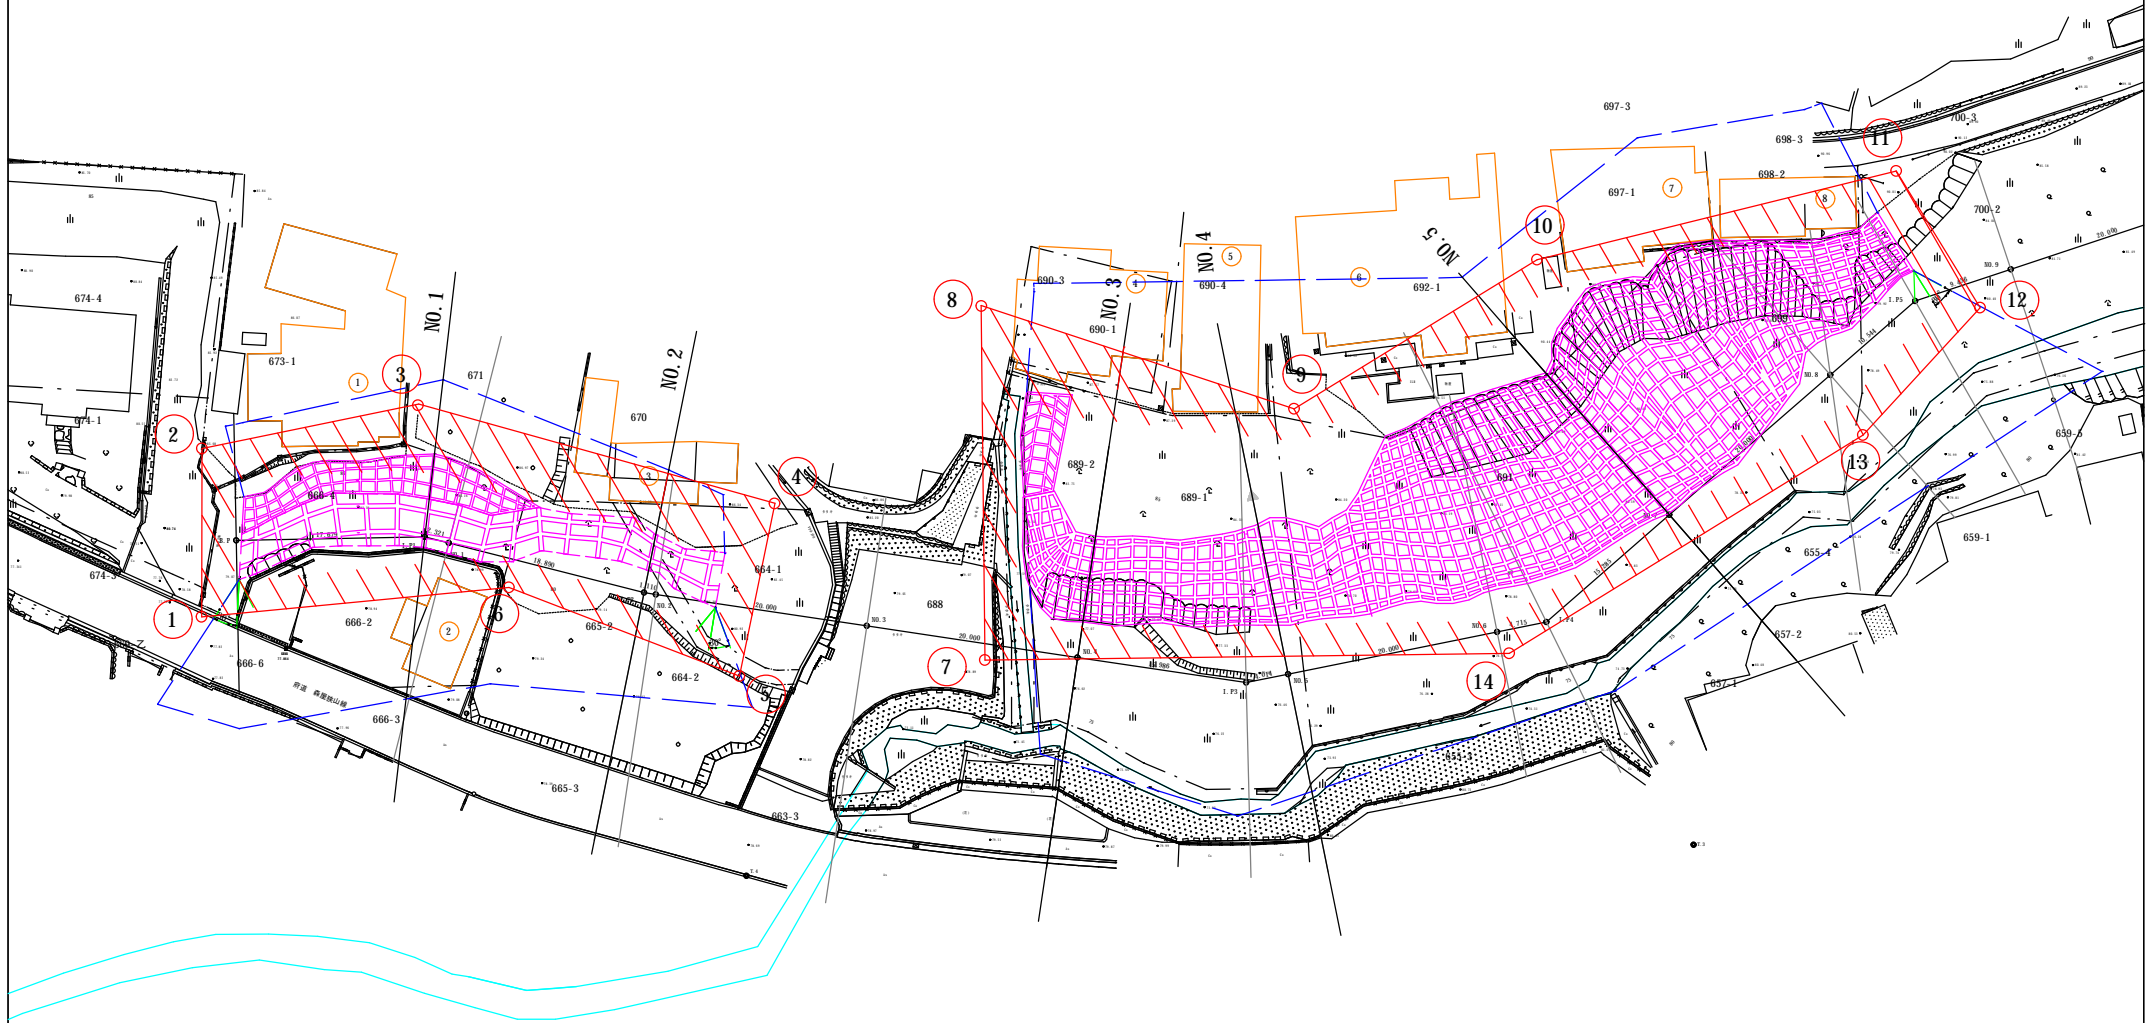

図面名	平面図（対策工有り）	縮尺	1: 250(A1) 1: 500(A3)
所在地	富田林市大字佐備		
区域名	中佐備	大塚府富田林土木事務所	