


出合(1)地区平面図

S=1:250

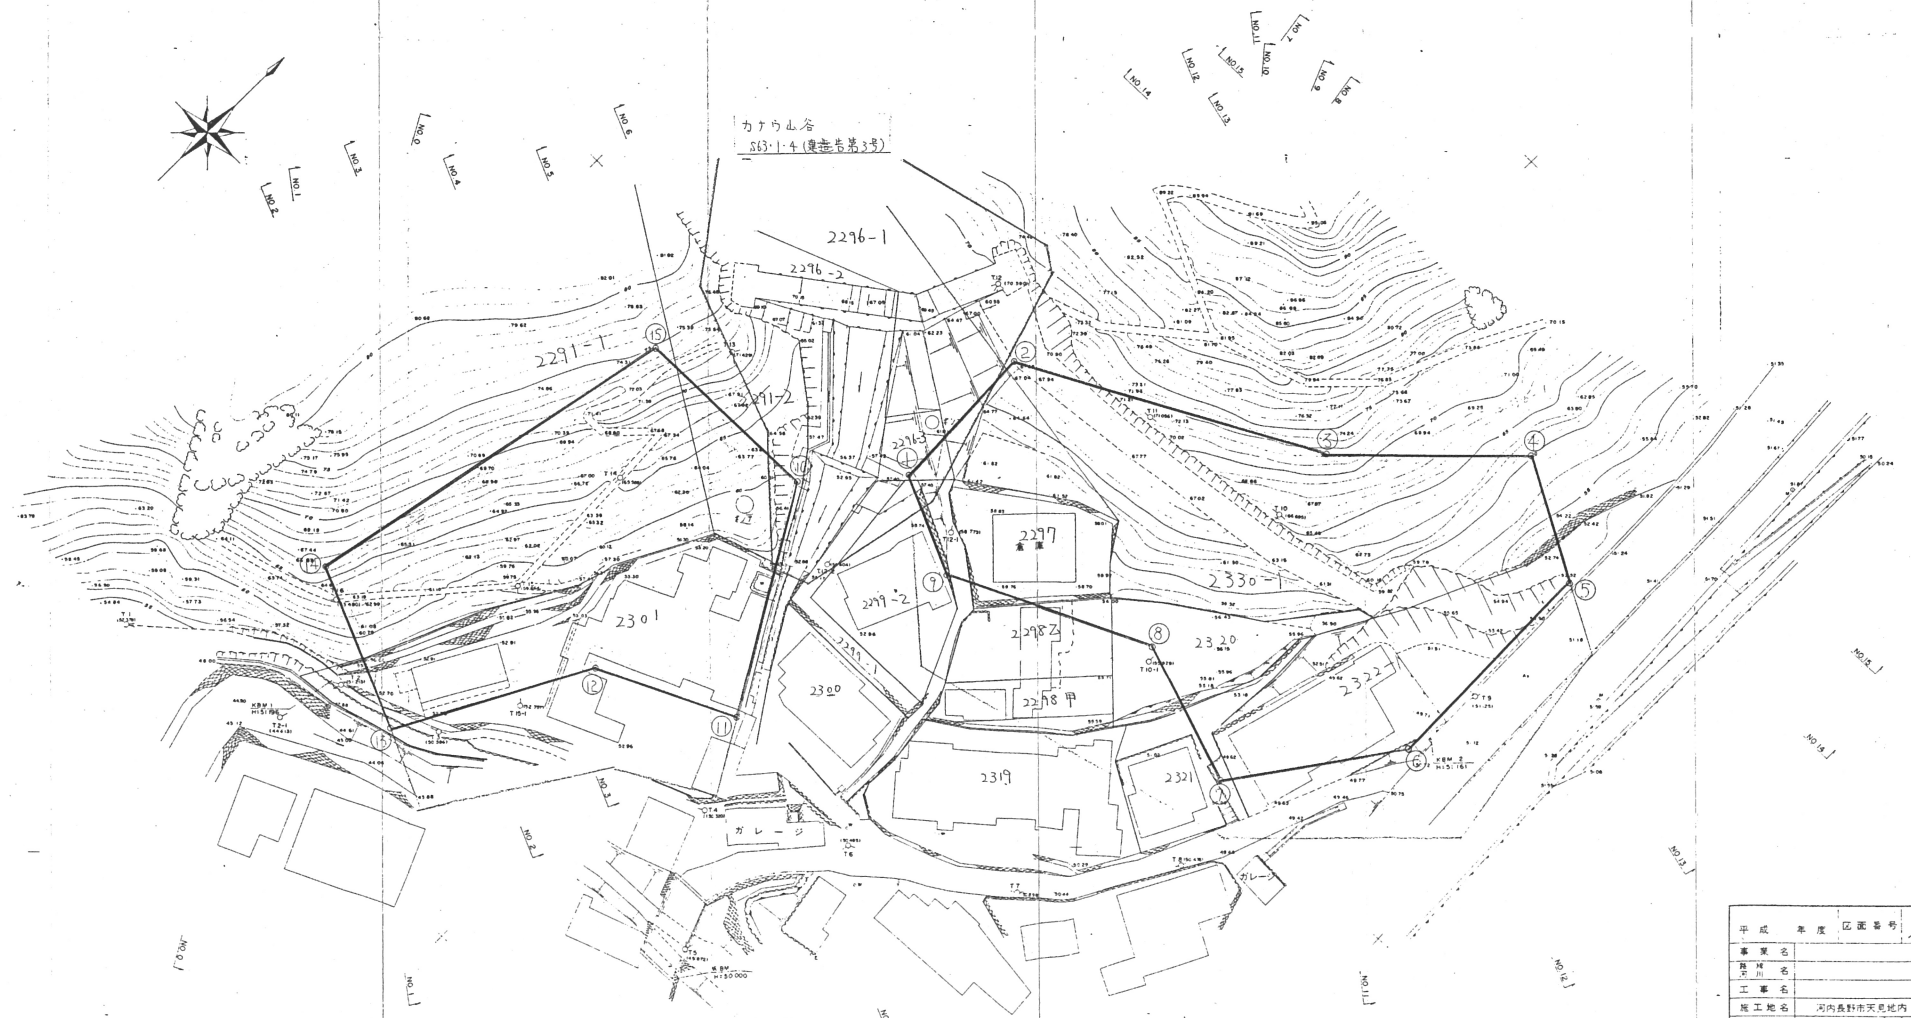

カケ山山谷  
563-1-4 (建設巻第3号)

平成 年度	区画番号
事業名	
発注者名	
工事名	
施工地名	河内長野市天見地内
図面名	平面図 縮尺 1:250
大阪府富田林土木事務所	