



現況平面図

安治川 大阪市 西区

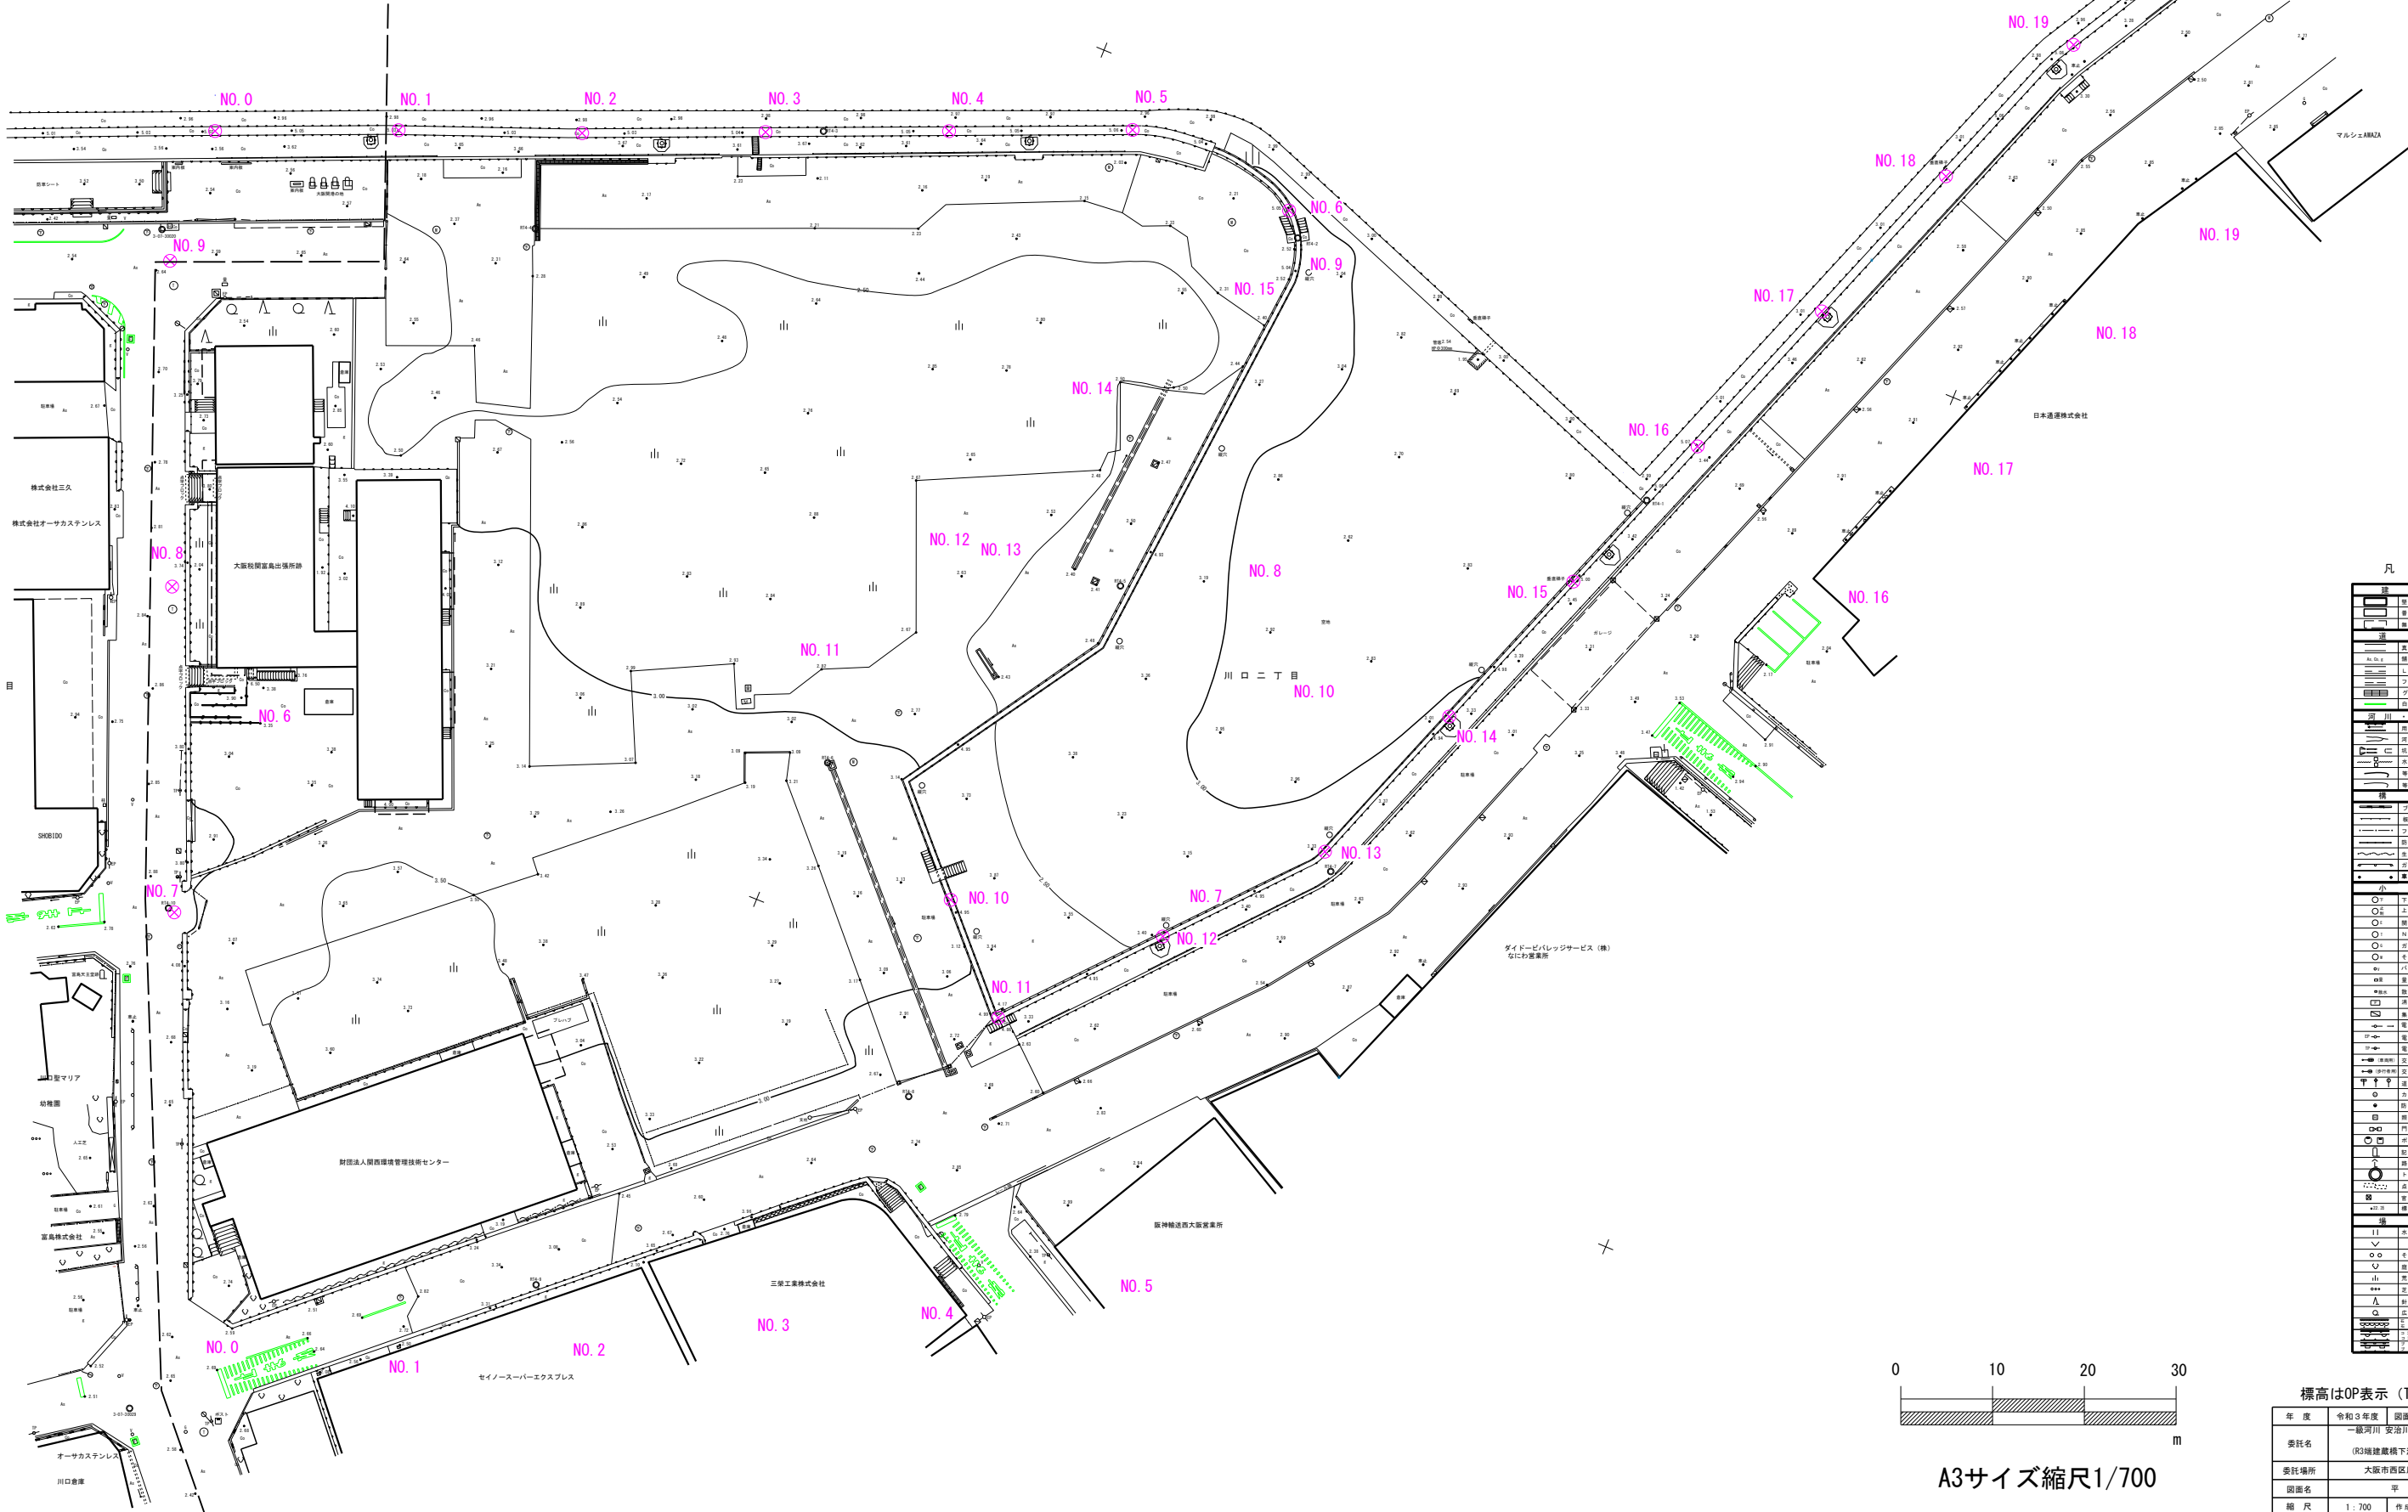

凡例

	道路
	河川
	地盤
	植栽
	その他
	河川・地形等
	河川
	地形
	地盤
	植栽
	その他
	道路
	河川
	地盤
	植栽
	その他
	河川・地形等
	河川
	地形
	地盤
	植栽
	その他
	道路
	河川
	地盤
	植栽
	その他
	河川・地形等
	河川
	地形
	地盤
	植栽
	その他
	道路
	河川
	地盤
	植栽
	その他
	河川・地形等
	河川
	地形
	地盤
	植栽
	その他
	道路
	河川
	地盤
	植栽
	その他

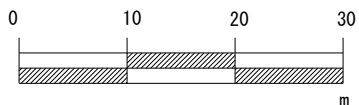

A3サイズ縮尺1/700

標高は0P表示 (TP+1.300m)

年度	令和3年度	図面番号	1/1
委託名	一級河川 安治川(旧淀川) 測量委託 (R3) 補修維持下流左岸		
委託場所	大阪市西区川口2丁目地内内		
図面名	平面図		
縮尺	1:700	作成年月	令和3年10月
大阪府西大阪治水事務所			