
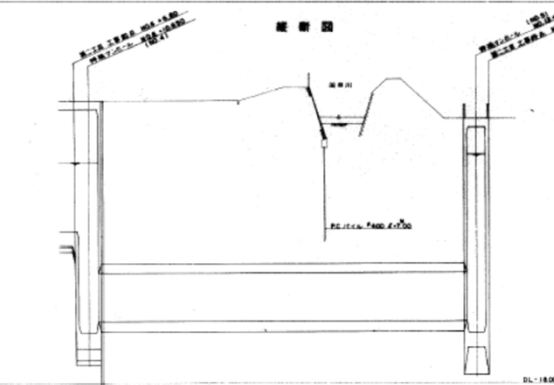
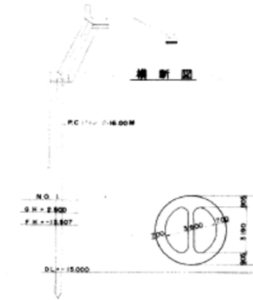


伏越し管きよ内清掃工(1)【参考図】

伏越し管きよ構造図 s=non
大東幹線(二) No. 4~5

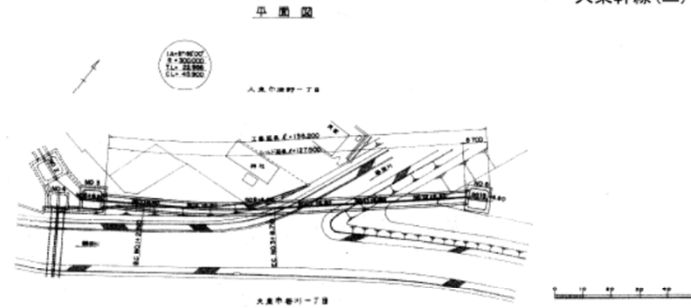


区間	管径	管種	管長	管底高	管頂高	管底高	管頂高
1	1,000	FRP	150.00	DL+1.500	DL+2.500	DL+1.500	DL+2.500
2	1,000	FRP	150.00	DL+1.500	DL+2.500	DL+1.500	DL+2.500
図番	34 / 75	年度	R5~R9	縮尺	
事業名	寝屋川流域下水道外				
委託名	管路管理業務委託(R5-1)				
図面名	伏越し管きよ内清掃工(1)【参考図】				
履行場所	東大阪市川俣二丁目地内 外				
グループ長		担当			
作成年月	R5年5月	大阪府東部流域下水道事務所			

伏越し管きよ内清掃工(2)【参考図】

伏越し管きよ構造図 s=non
大東幹線(二) No. 8~9

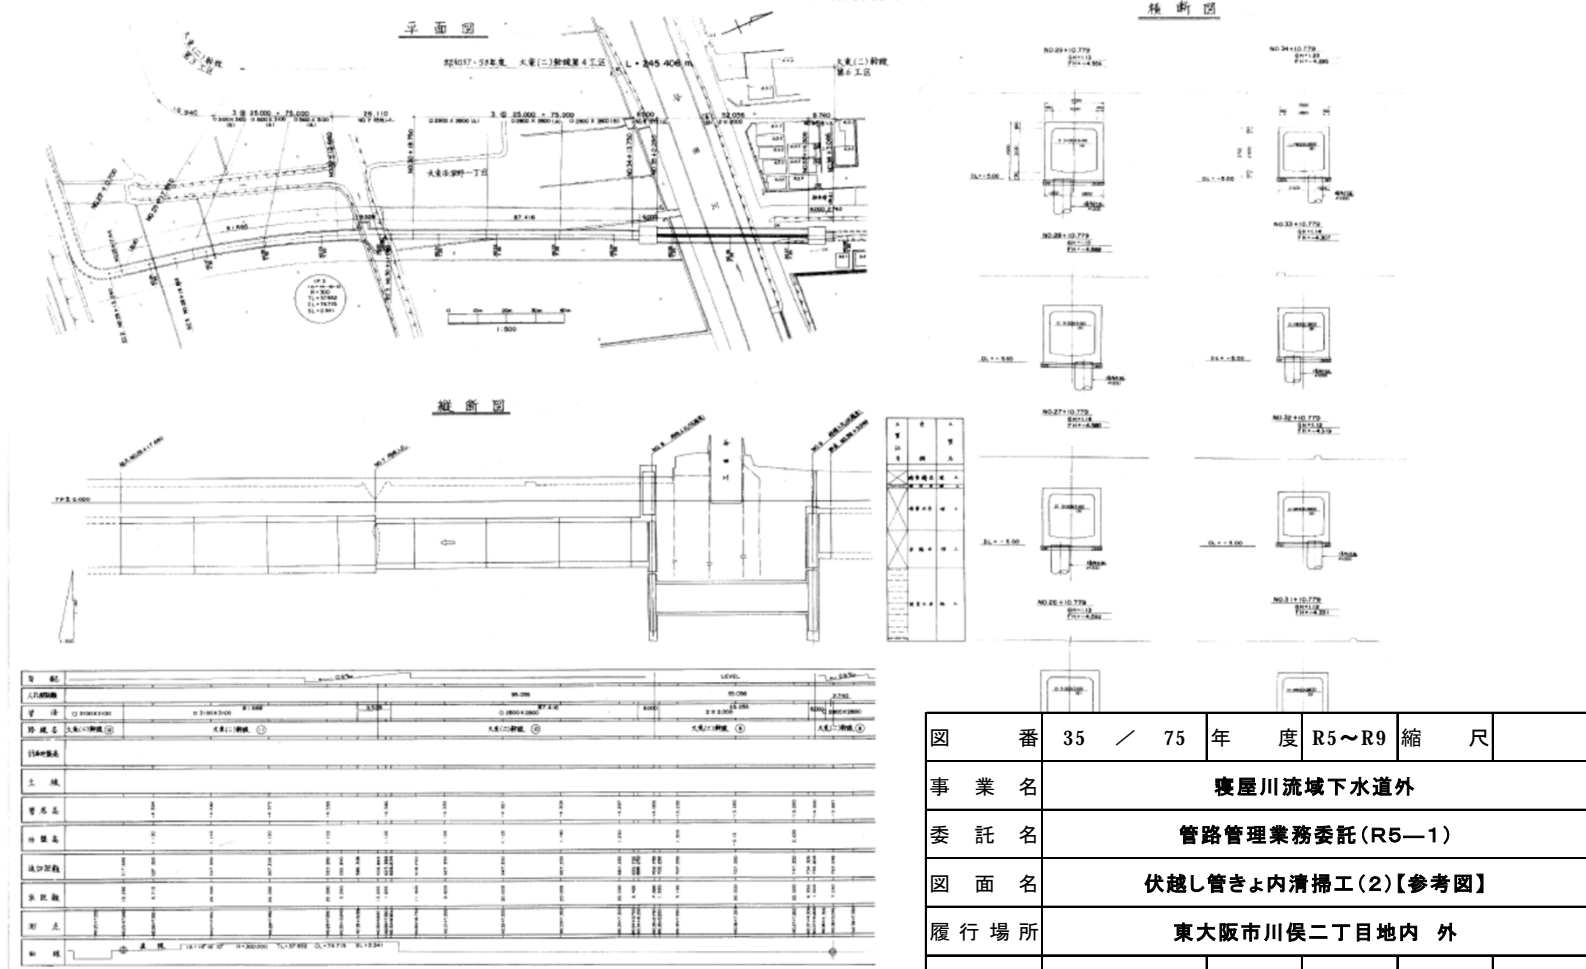


図番	35 / 75	年度	R5~R9	縮尺	
事業名	寝屋川流域下水道外				
委託名	管路管理業務委託(R5-1)				
図面名	伏越し管きよ内清掃工(2)【参考図】				
履行場所	東大阪市川俣二丁目地内 外				
グループ長		担当			
作成年月	R5年5月	大阪府東部流域下水道事務所			


伏越し管きよ内清掃工(3)【参考図】

伏越し管きよ構造図 s=non
大東幹線(二) No.17~18


平面図

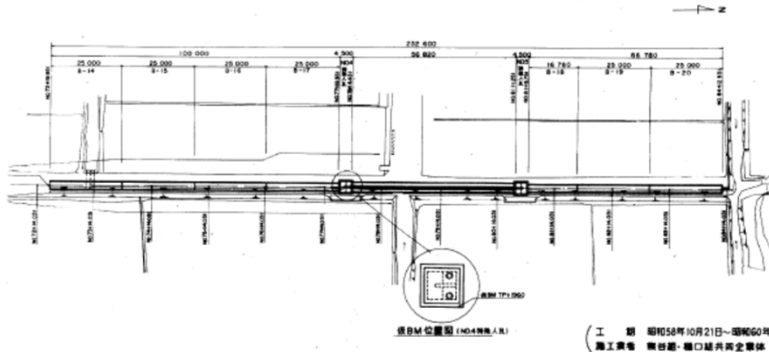

横断面図

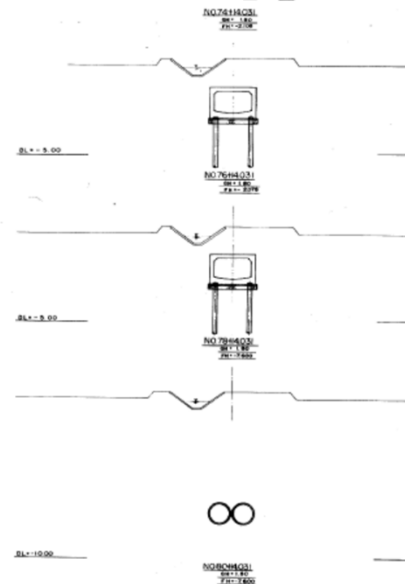


縦断面図

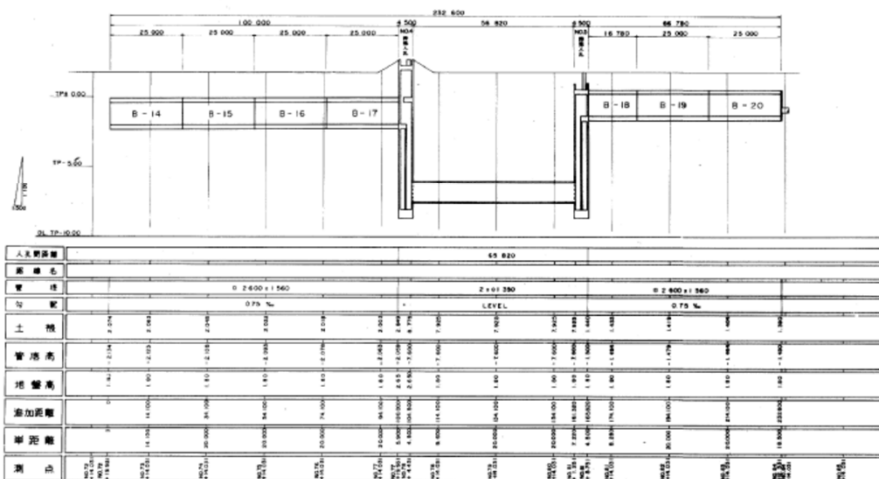

図番	36 / 75	年度	R5~R9	縮尺	
事業名	寝屋川流域下水道外				
委託名	管路管理業務委託(R5-1)				
図面名	伏越し管きよ内清掃工(3)【参考図】				
履行場所	東大阪市川俣二丁目地内 外				
グループ長		担当			
作成年月	R5年5月	大阪府東部流域下水道事務所			

伏越し管きょ内清掃工(4)【参考図】




伏越し管きょ構造図 s=non
四條驛幹線 No.1~2

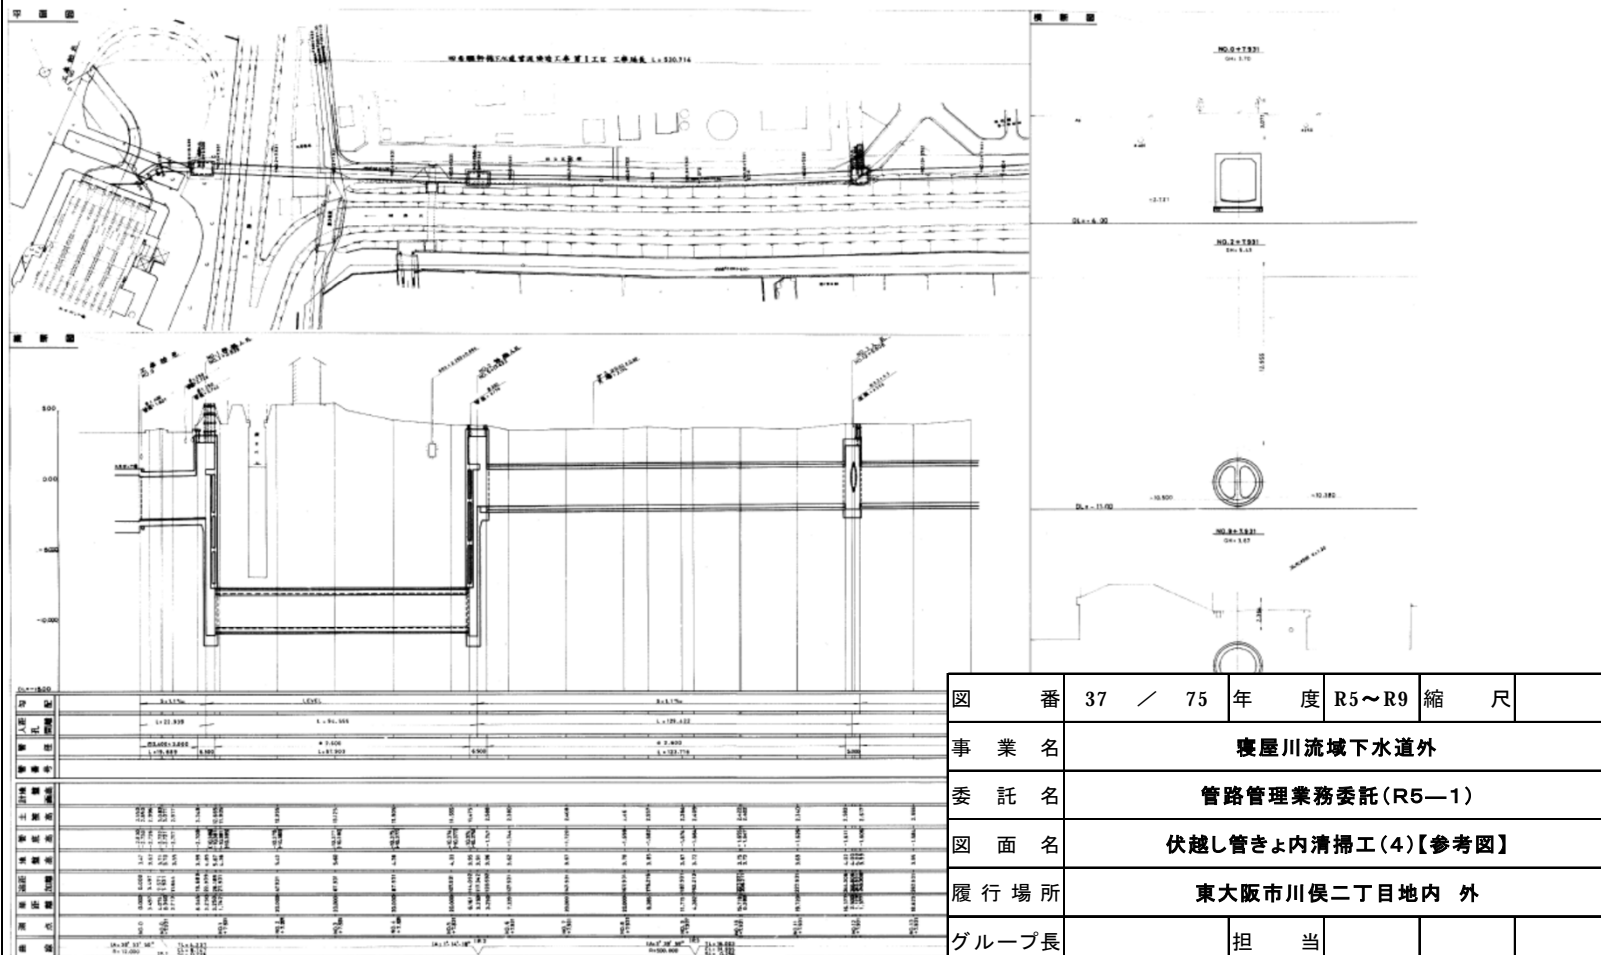

図番	37 / 75	年度	R5~R9	縮尺	
事業名	寝屋川流域下水道外				
委託名	管路管理業務委託(R5-1)				
図面名	伏越し管きょ内清掃工(4)【参考図】				
履行場所	東大阪市川俣二丁目地内 外				
グループ長		担当			
作成年月	R5年5月	大阪府東部流域下水道事務所			

伏越し管きょ内清掃工(5)【参考図】

伏越し管きょ構造図 s=non
中央南幹線 No. 6~No. 7

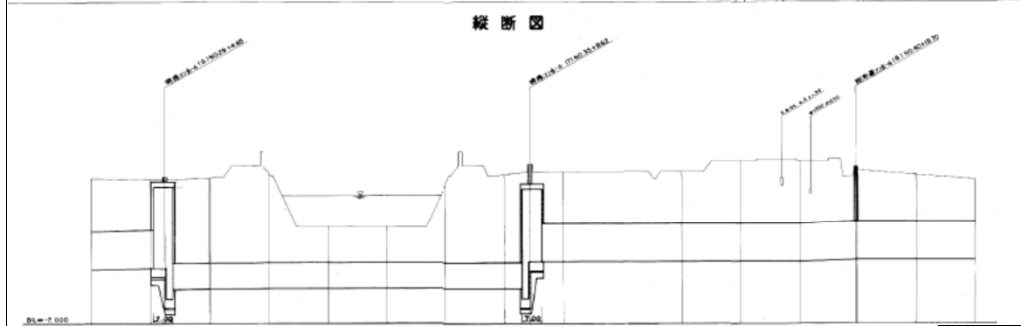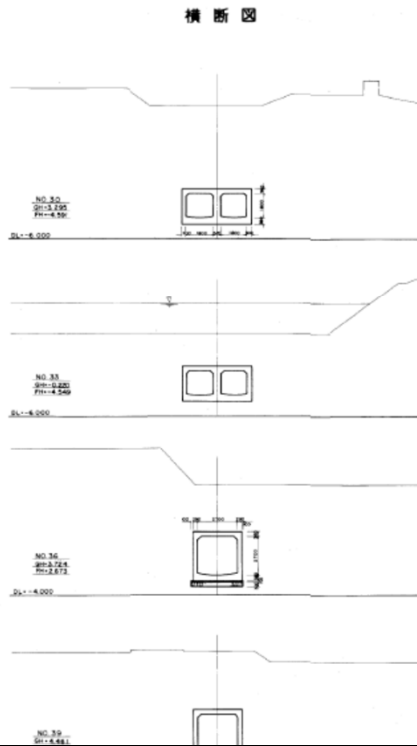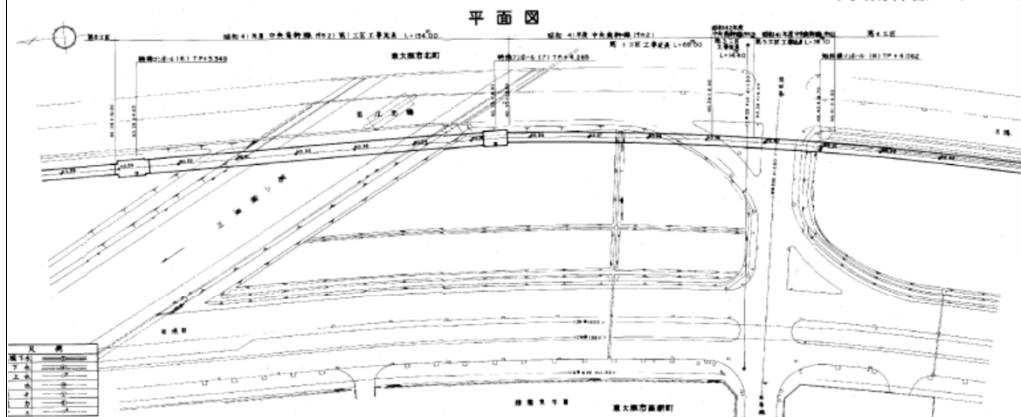


管種	管径	管長	管頂上(内)	管底上(内)	管底上(外)
1	φ1,000	1,100.00	3.235	4.249	4.249
2	φ1,000	1,100.00	3.235	4.249	4.249
図番	38 / 75	年度	R5~R9	縮尺	
事業名	寝屋川流域下水道外				
委託名	管路管理業務委託(R5-1)				
図面名	伏越し管きょ内清掃工(5)【参考図】				
履行場所	東大阪市川俣二丁目地内外				
グループ長		担当			
作成年月	R5年5月	大阪府東部流域下水道事務所			

伏越し管きょ内清掃工(6)【参考図】

伏越し管きょ構造図 s=non
中央南幹線 No.8~No.9、中央北幹線No.2~No.3

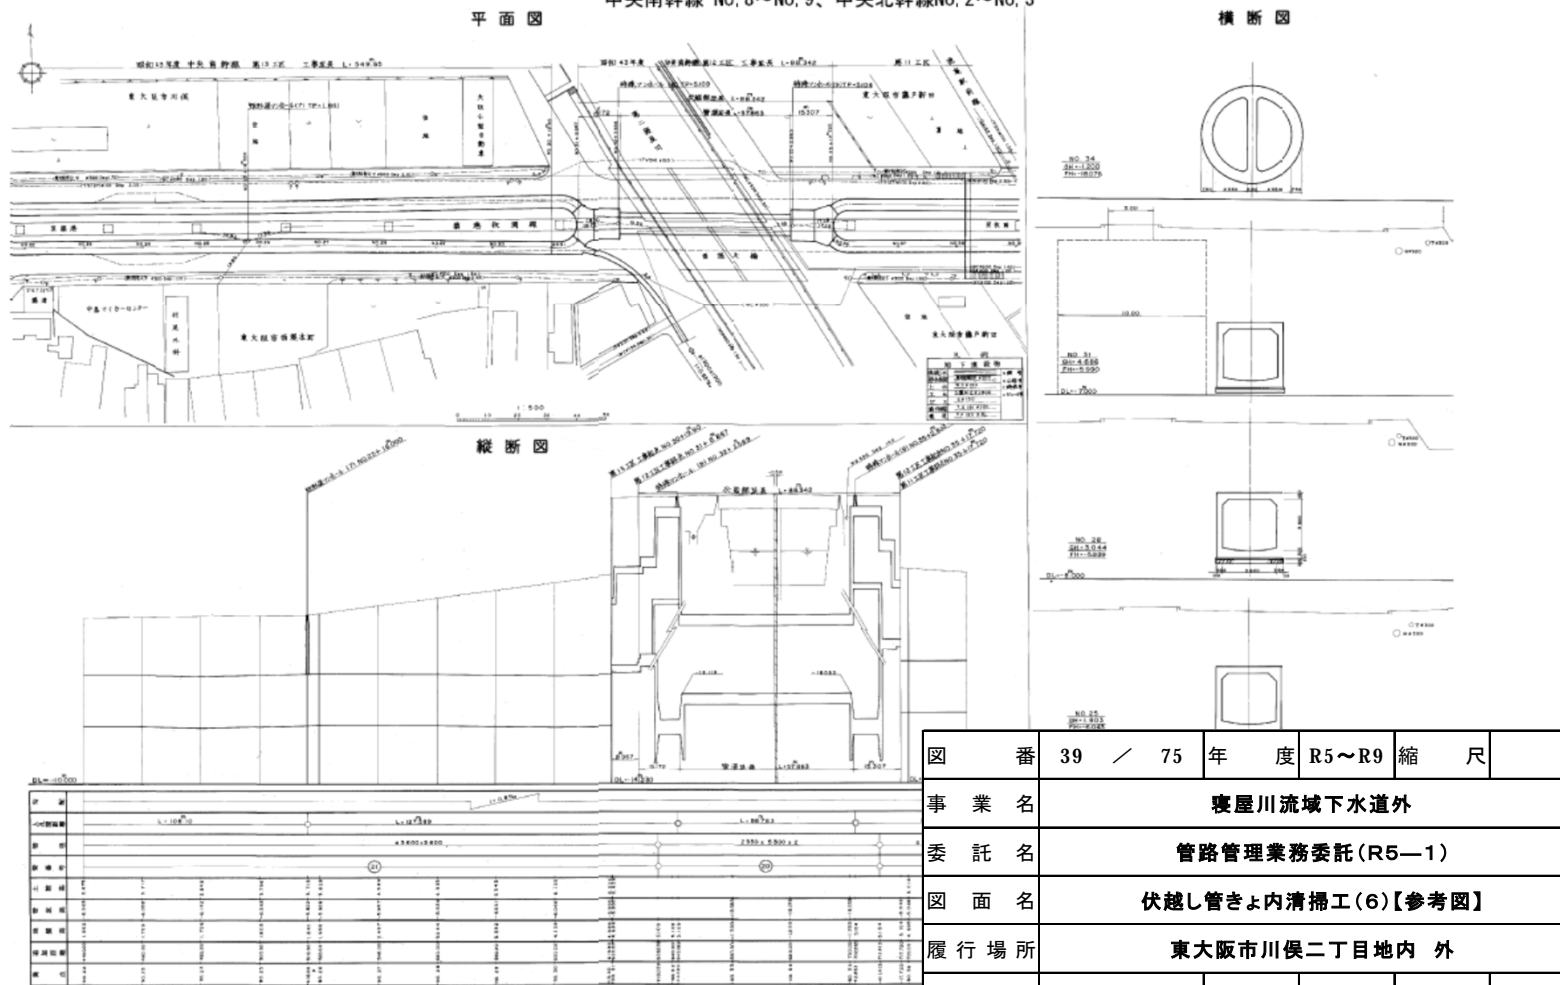


伏越し管きょ内清掃工(7)【参考図】

角落し構造図 S=1:20


大東幹線(二) No. 4, No. 5

No. 4人孔


平面図

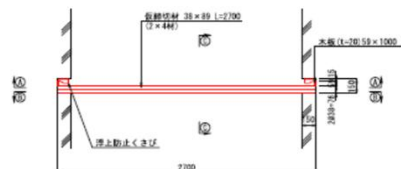


A-A断面図

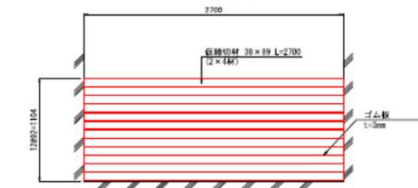

C-C断面図

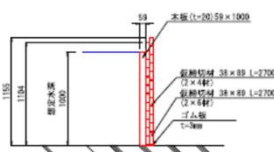

B-B断面図

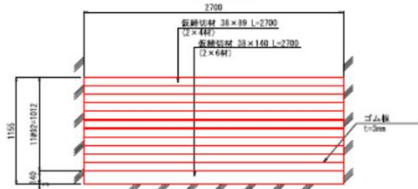


No. 5人孔


平面図



A-A断面図

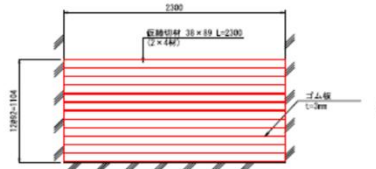

C-C断面図

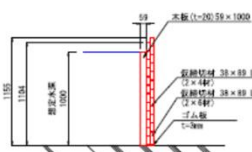

B-B断面図




図番	40 / 75	年度	R5~R9	縮尺	
事業名	寝屋川流域下水道外				
委託名	管路管理業務委託(R5-1)				
図面名	伏越し管きょ内清掃工(7)【参考図】				
履行場所	東大阪市川俣二丁目地内 外				
グループ長		担当			
作成年月	R5年5月	大阪府東部流域下水道事務所			


伏越し管きょ内清掃工(8)【参考図】

角落し構造図 S=1:20
大東幹線(二) No. 8, No. 9


平面図

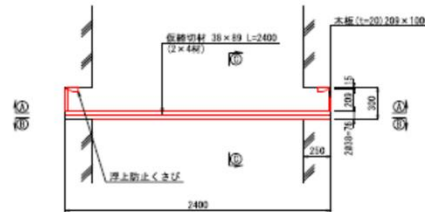


A-A断面図

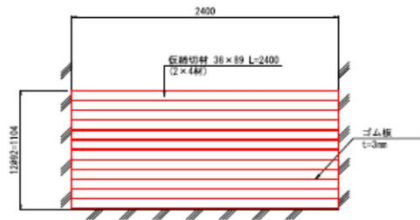

C-C断面図

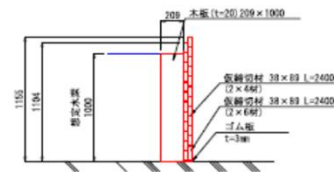

B-B断面図

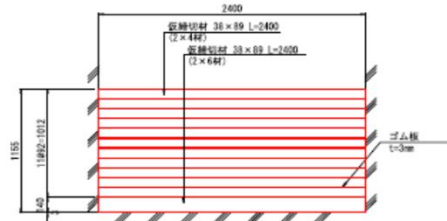


図番	41 / 75	年度	R5~R9	縮尺	
事業名	寝屋川流域下水道外				
委託名	管路管理業務委託(R5-1)				
図面名	伏越し管きょ内清掃工(8)【参考図】				
履行場所	東大阪市川俣二丁目地内 外				
グループ長		担当			
作成年月	R5年5月	大阪府東部流域下水道事務所			

伏越し管きょ内清掃工(9)【参考図】


角落し構造図 S=1:20

大東幹線(二) No. 17, No. 18


平面図

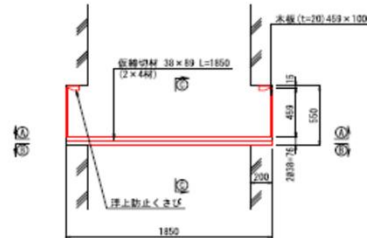

A-A断面図

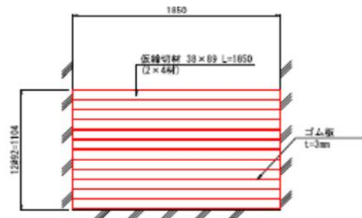

C-C断面図

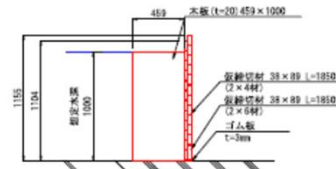

B-B断面図




図番	42 / 75	年度	R5~R9	縮尺	
事業名	寝屋川流域下水道外				
委託名	管路管理業務委託(R5-1)				
図面名	伏越し管きょ内清掃工(9)【参考図】				
履行場所	東大阪市川俣二丁目地内外				
グループ長		担当			
作成年月	R5年5月	大阪府東部流域下水道事務所			

伏越し管きょ内清掃工(10)【参考図】


角落し構造図 S=1:20

四条畷幹線 No. 1, No. 2


平面図

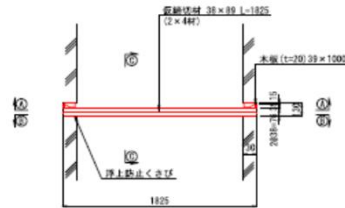


A-A断面図

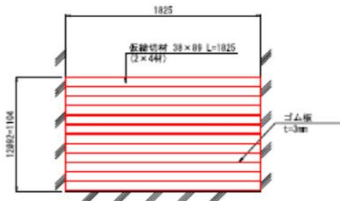

C-C断面図

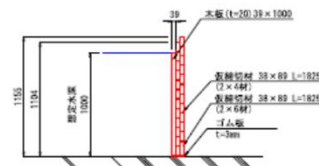

B-B断面図

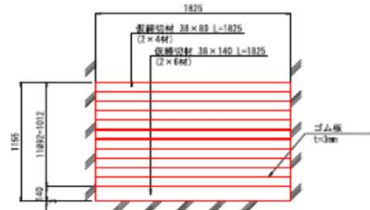


図番	43 / 75	年度	R5~R9	縮尺	
事業名	寝屋川流域下水道外				
委託名	管路管理業務委託(R5-1)				
図面名	伏越し管きょ内清掃工(10)【参考図】				
履行場所	東大阪市川俣二丁目地内外				
グループ長		担当			
作成年月	R5年5月	大阪府東部流域下水道事務所			

伏越し管きょ内清掃工(11)【参考図】


角落し構造図 S=1:20

中央南幹線 No. 6, No. 7


平面図

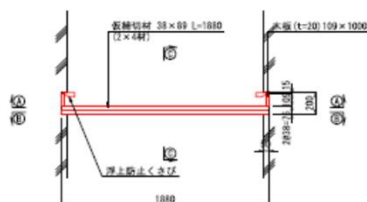


A-A断面図

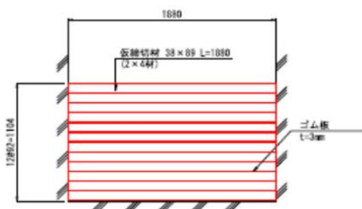

C-C断面図

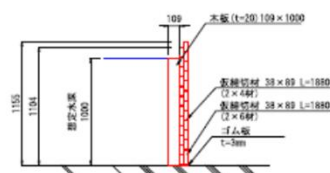

B-B断面図

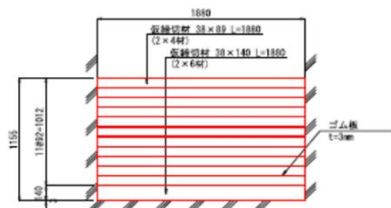


図番	44 / 75	年度	R5~R9	縮尺	
事業名	寝屋川流域下水道外				
委託名	管路管理業務委託(R5-1)				
図面名	伏越し管きょ内清掃工(11)【参考図】				
履行場所	東大阪市川俣二丁目地内外				
グループ長		担当			
作成年月	R5年5月	大阪府東部流域下水道事務所			

伏越し管きょ内清掃工(12)【参考図】


角落し構造図 S=1:20

中央南幹線 No. 8, No. 9
中央北幹線 No. 2, No. 3


平面図

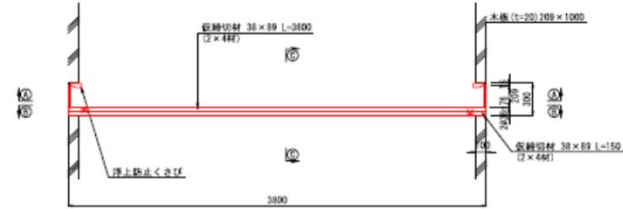


A-A断面図

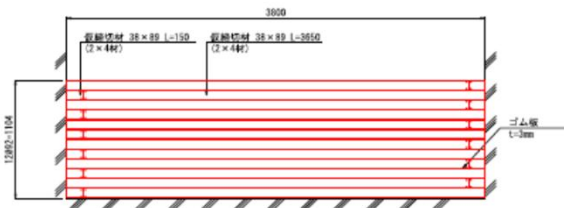

C-C断面図

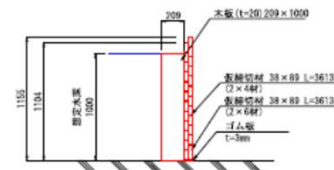


B-B断面図

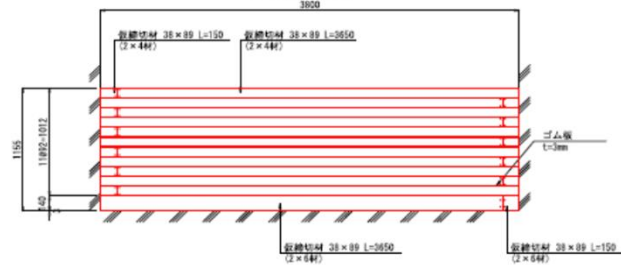

図番	45 / 75	年度	R5~R9	縮尺
事業名	寝屋川流域下水道外			
委託名	管路管理業務委託(R5-1)			
図面名	伏越し管きょ内清掃工(12)【参考図】			
履行場所	東大阪市川俣二丁目地内外			
グループ長		担当		
作成年月	R5年5月	大阪府東部流域下水道事務所		


伏越し管きょ内清掃工(13)【参考図】

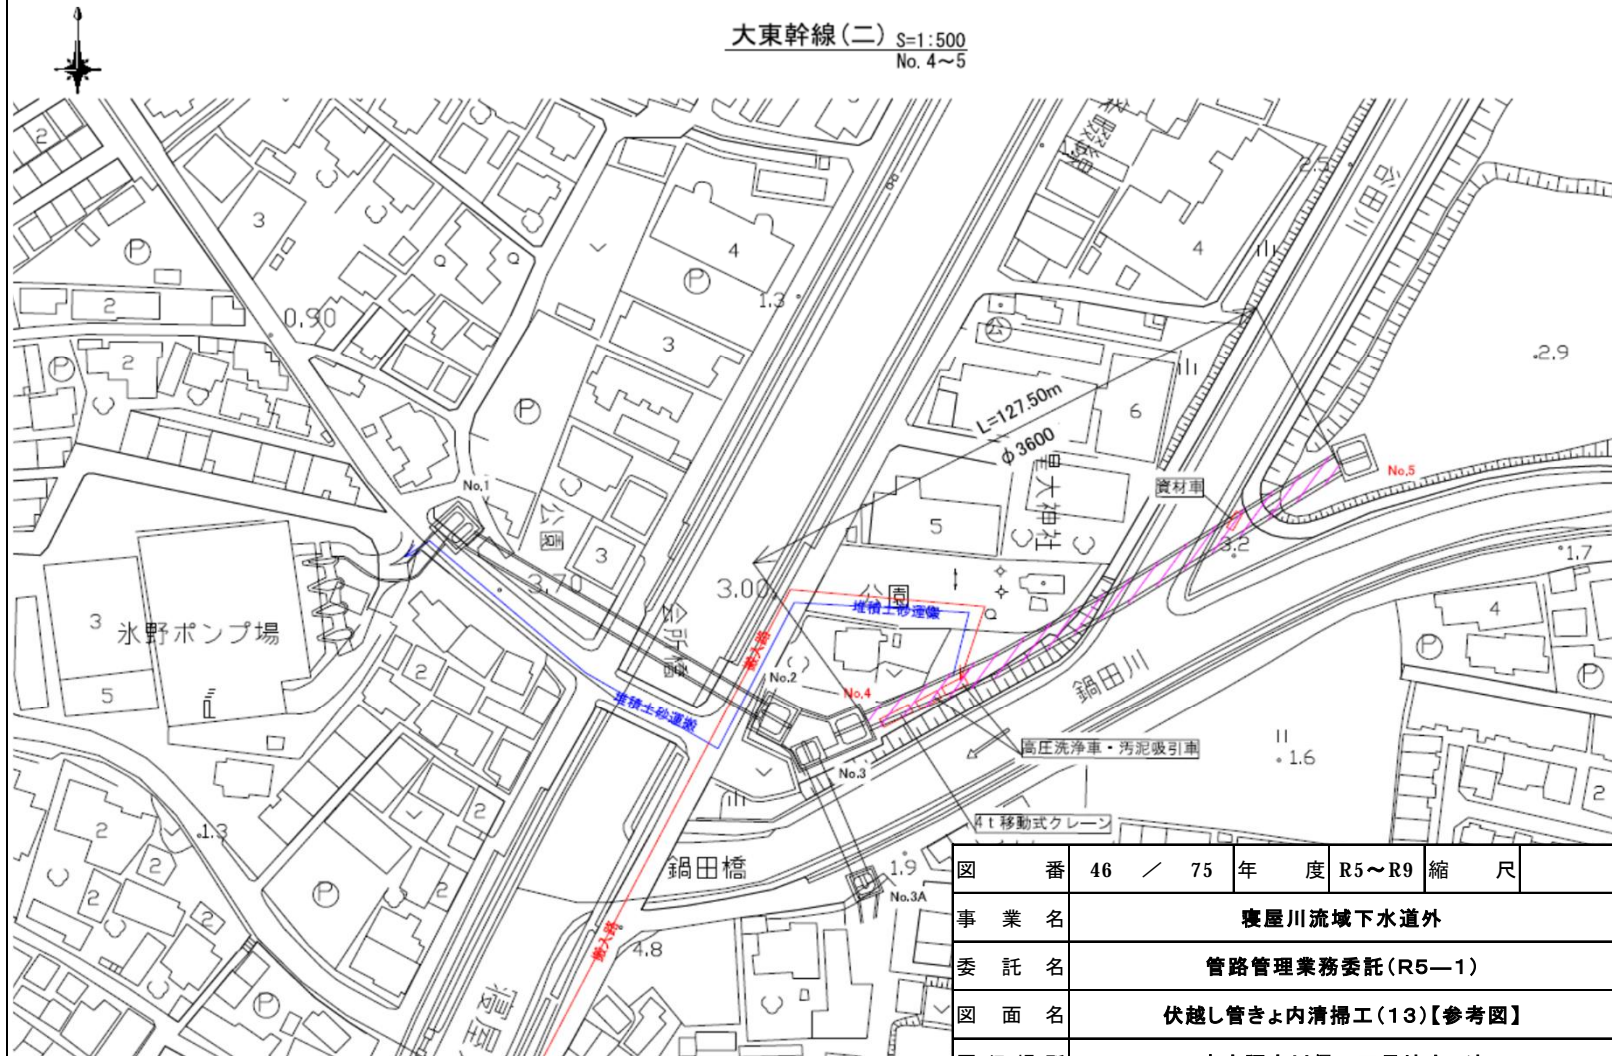

大東幹線(二) S=1:500
No. 4~5

図番	46 / 75	年度	R5~R9	縮尺	
事業名	寝屋川流域下水道外				
委託名	管路管理業務委託(R5-1)				
図面名	伏越し管きょ内清掃工(13)【参考図】				
履行場所	東大阪市川俣二丁目地内外				
グループ長		担当			
作成年月	R5年5月	大阪府東部流域下水道事務所			

伏越し管きょ内清掃工(14)【参考図】

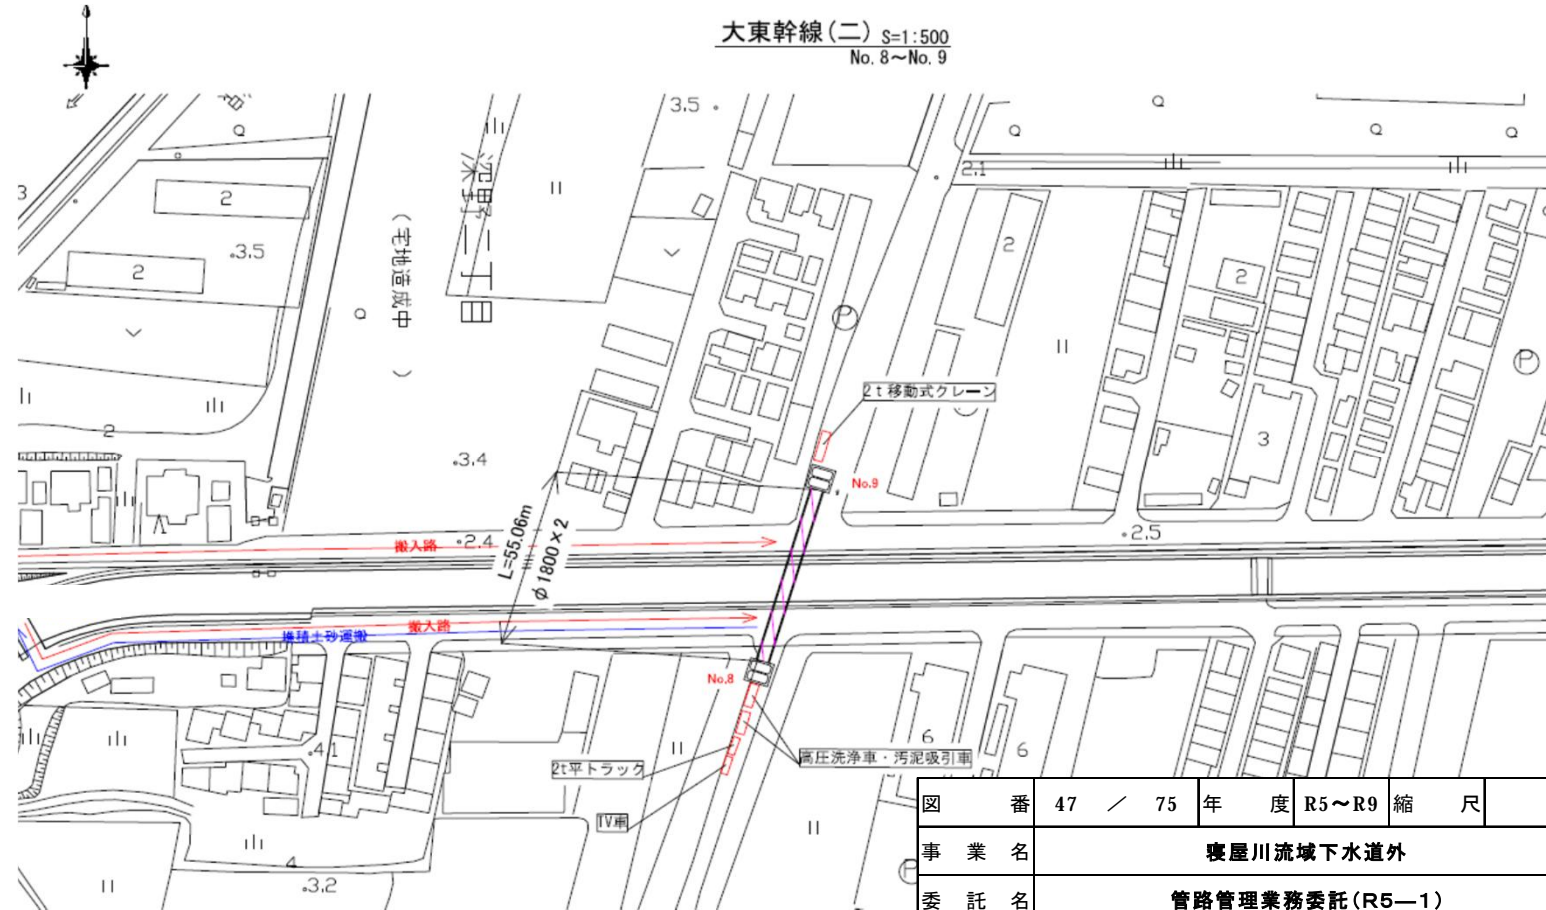

図番	47 / 75	年度	R5~R9	縮尺	
事業名	寝屋川流域下水道外				
委託名	管路管理業務委託(R5-1)				
図面名	伏越し管きょ内清掃工(14)【参考図】				
履行場所	東大阪市川俣二丁目地内外				
グループ長		担当			
作成年月	R5年5月	大阪府東部流域下水道事務所			

伏越し管きよ内清掃工(15)【参考図】

大東幹線(二) S=1:500
No. 17~No. 18


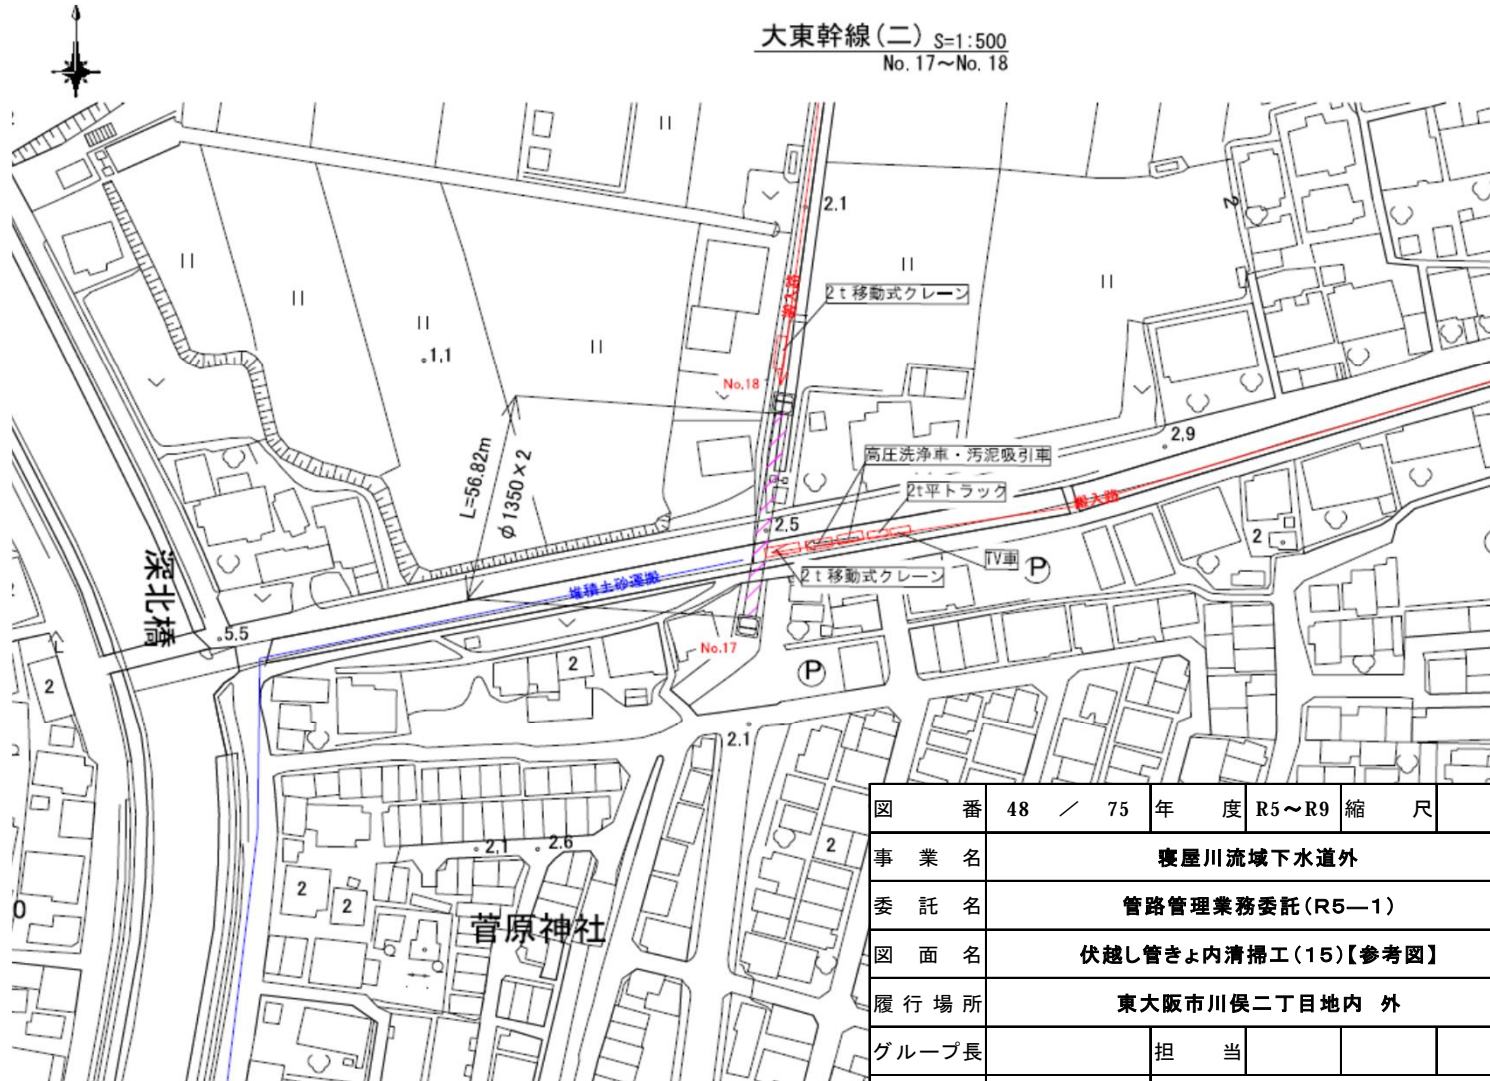


図 番	48 / 75	年 度	R5~R9	縮 尺
事 業 名	寝屋川流域下水道外			
委 託 名	管路管理業務委託(R5-1)			
図 面 名	伏越し管きよ内清掃工(15)【参考図】			
履 行 場 所	東大阪市川俣二丁目地内 外			
グループ長		担 当		
作 成 年 月	R5年5月	大阪府東部流域下水道事務所		

伏越し管きょ内清掃工(16)【参考図】


四条畷幹線 S=1:500
No.1~No.2

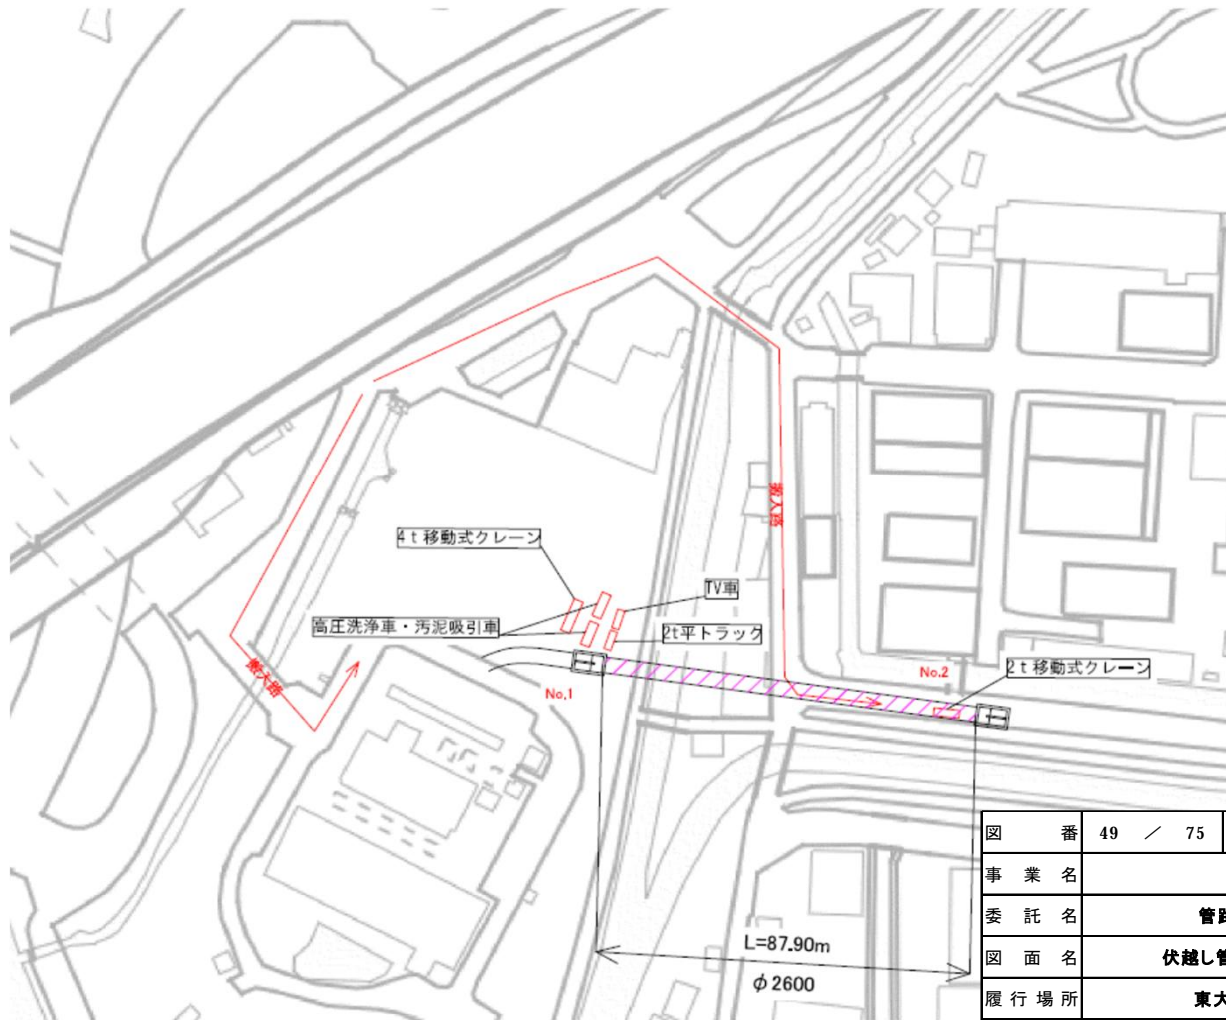

図番	49 / 75	年度	R5~R9	縮尺	
事業名	寝屋川流域下水道外				
委託名	管路管理業務委託(R5-1)				
図面名	伏越し管きょ内清掃工(16)【参考図】				
履行場所	東大阪市川俣二丁目地内外				
グループ長		担当			
作成年月	R5年5月	大阪府東部流域下水道事務所			


伏越し管きょ内清掃工(17)【参考図】

中央南幹線 S=1:500
No. 6~No. 7

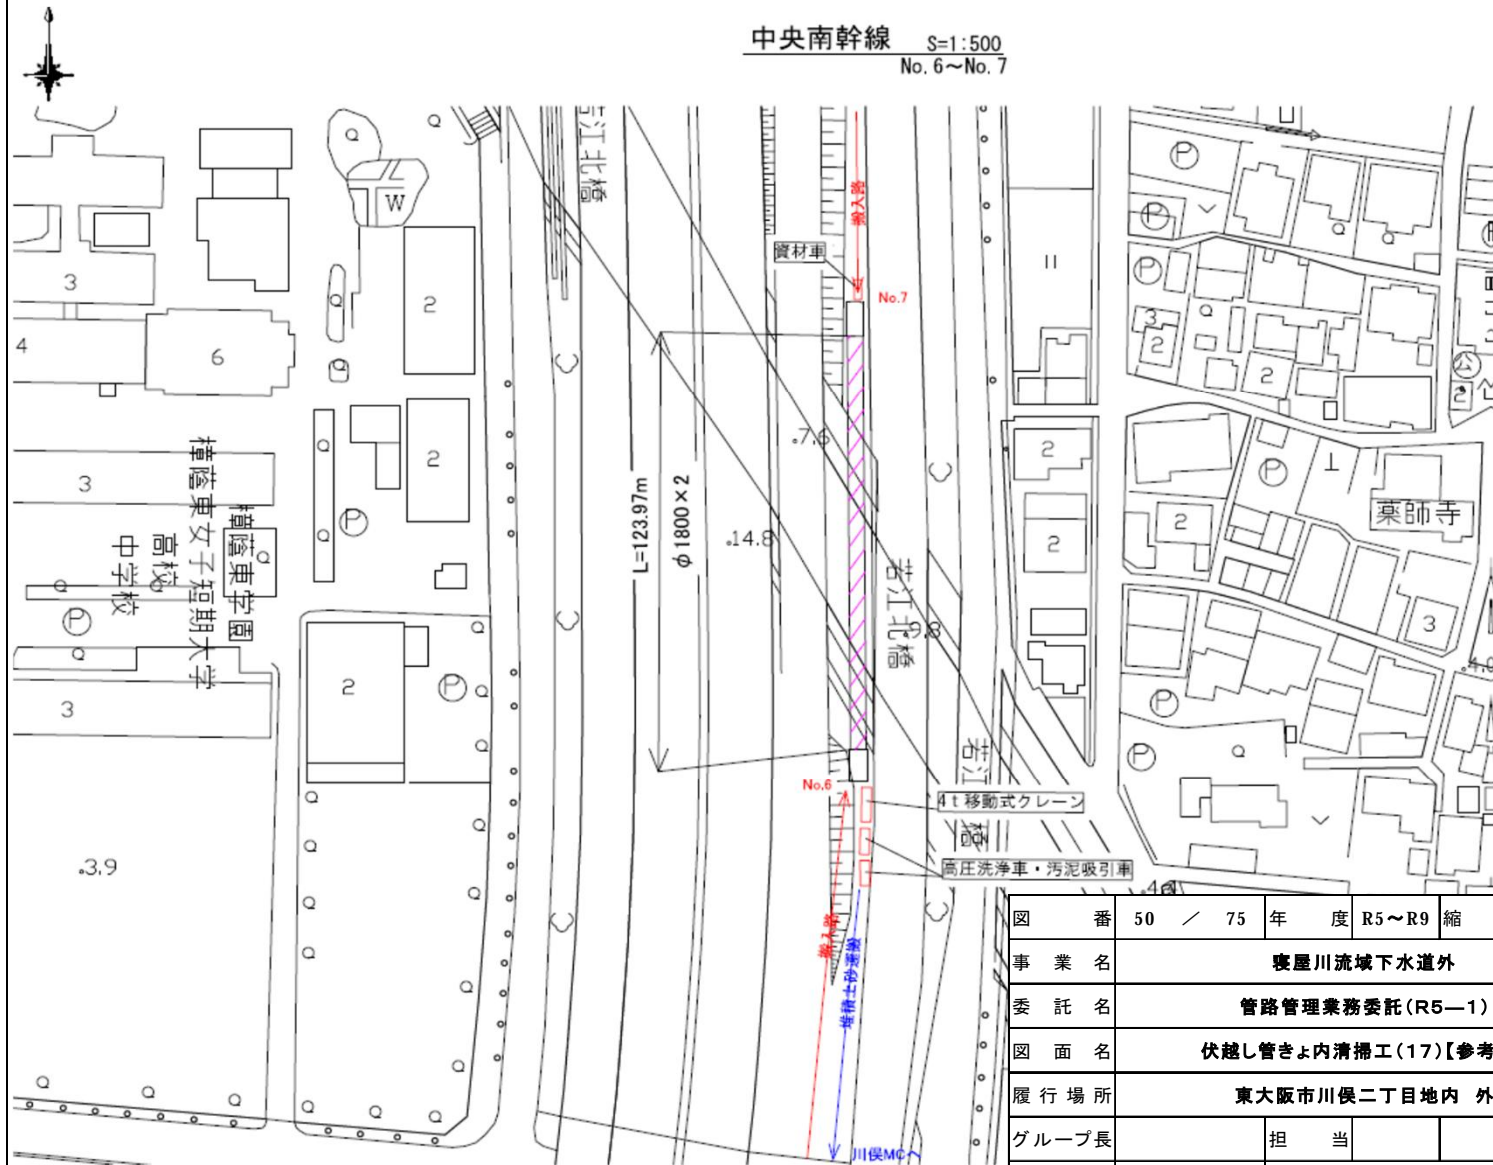


図番	50 / 75	年度	R5~R9	縮尺	
事業名	寝屋川流域下水道外				
委託名	管路管理業務委託(R5-1)				
図面名	伏越し管きょ内清掃工(17)【参考図】				
履行場所	東大阪市川俣二丁目地内外				
グループ長		担当			
作成年月	R5年5月	大阪府東部流域下水道事務所			

伏越し管きょ内清掃工(18)【参考図】

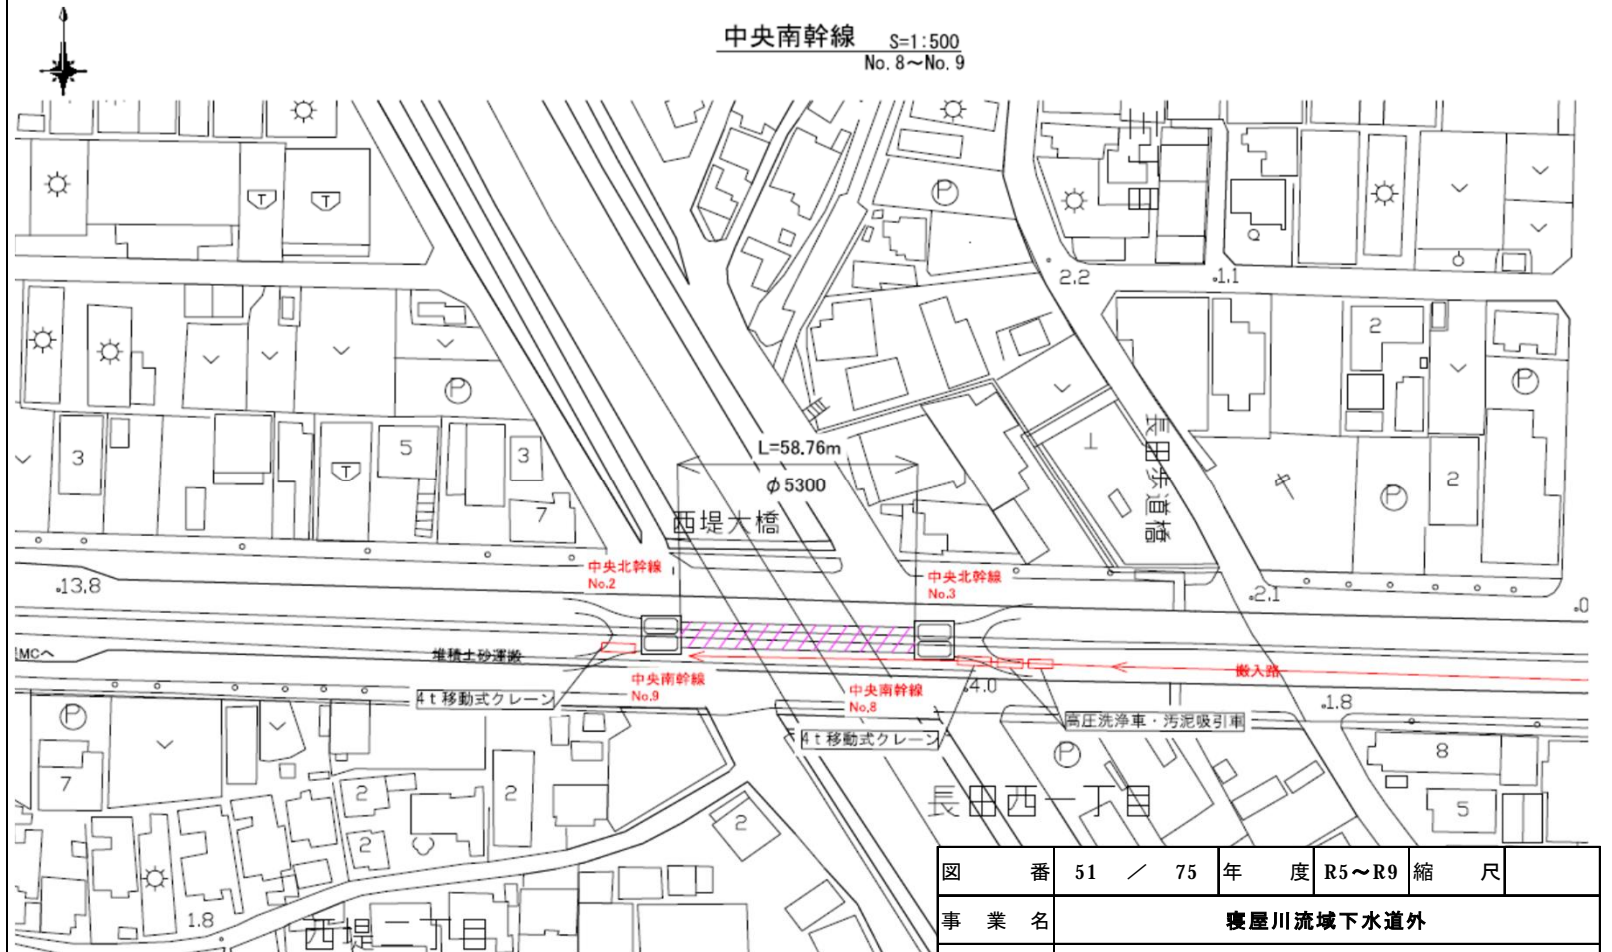


図番	51 / 75	年度	R5~R9	縮尺	
事業名	寝屋川流域下水道外				
委託名	管路管理業務委託(R5-1)				
図面名	伏越し管きょ内清掃工(18)【参考図】				
履行場所	東大阪市川俣二丁目地内外				
グループ長		担当			
作成年月	R5年5月	大阪府東部流域下水道事務所			

管きよ内汚泥除去工(1)【参考図】

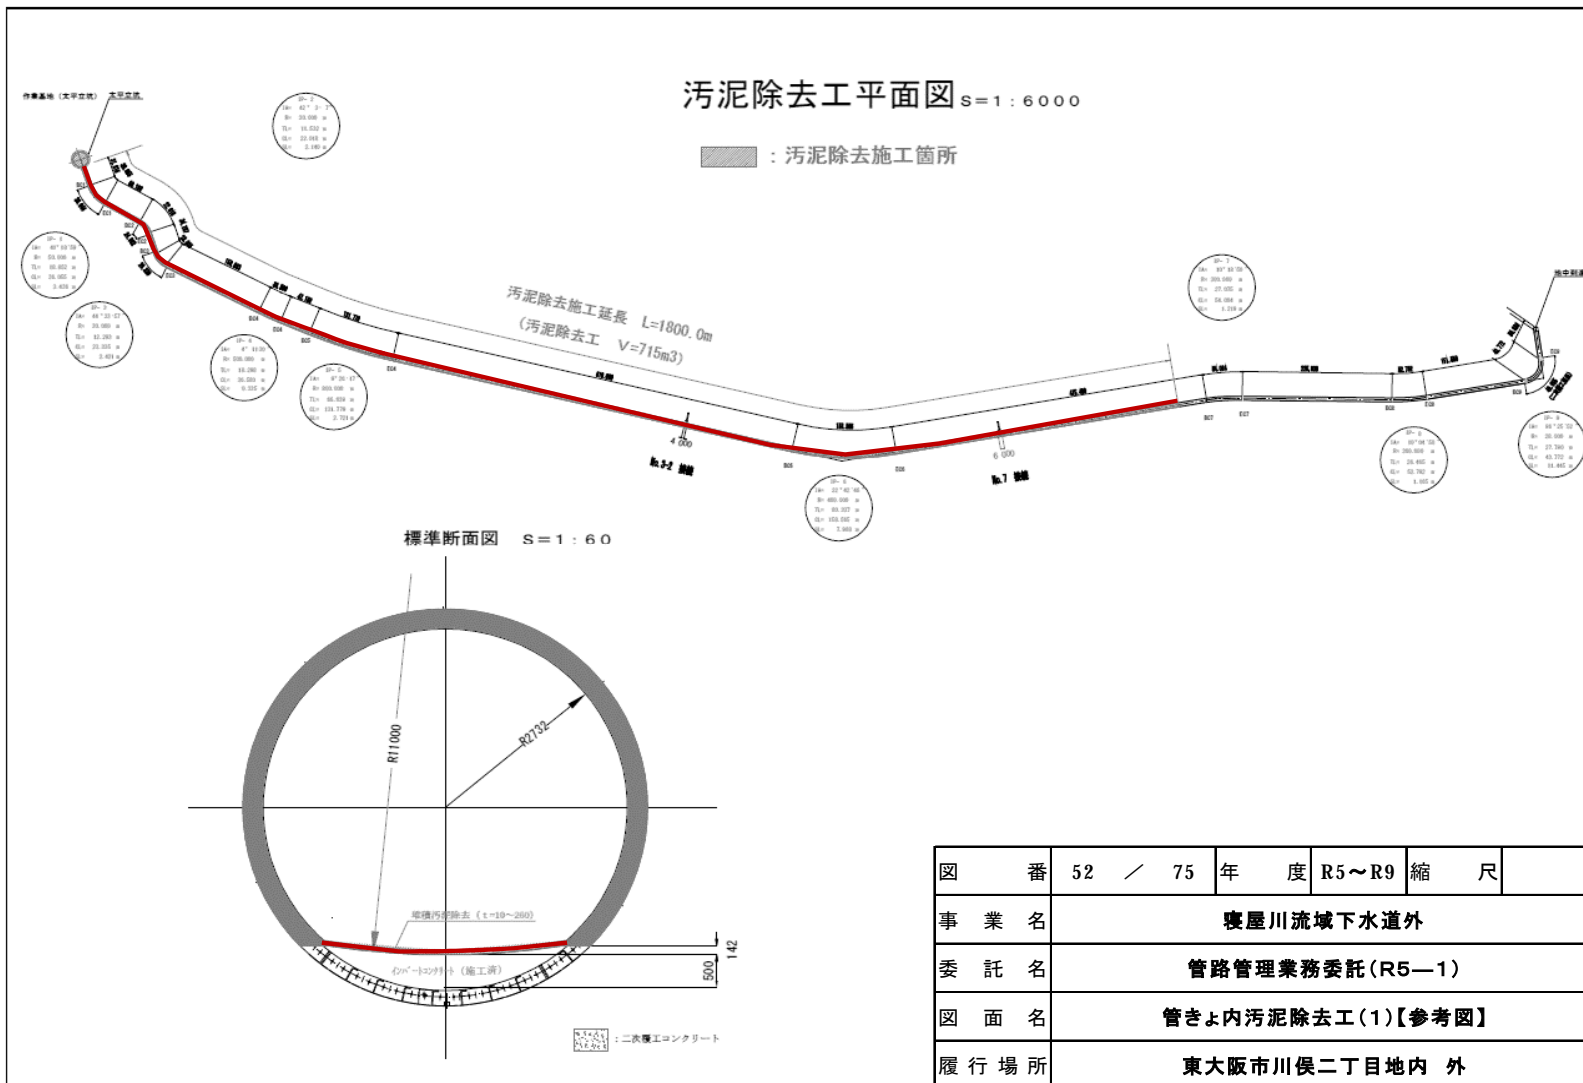

図番	52 / 75	年度	R5~R9	縮尺	
事業名	寝屋川流域下水道外				
委託名	管路管理業務委託(R5-1)				
図面名	管きよ内汚泥除去工(1)【参考図】				
履行場所	東大阪市川俣二丁目地内 外				
グループ長		担当			
作成年月	R5年5月	大阪府東部流域下水道事務所			


管きよ内汚泥除去工(2)【参考図】

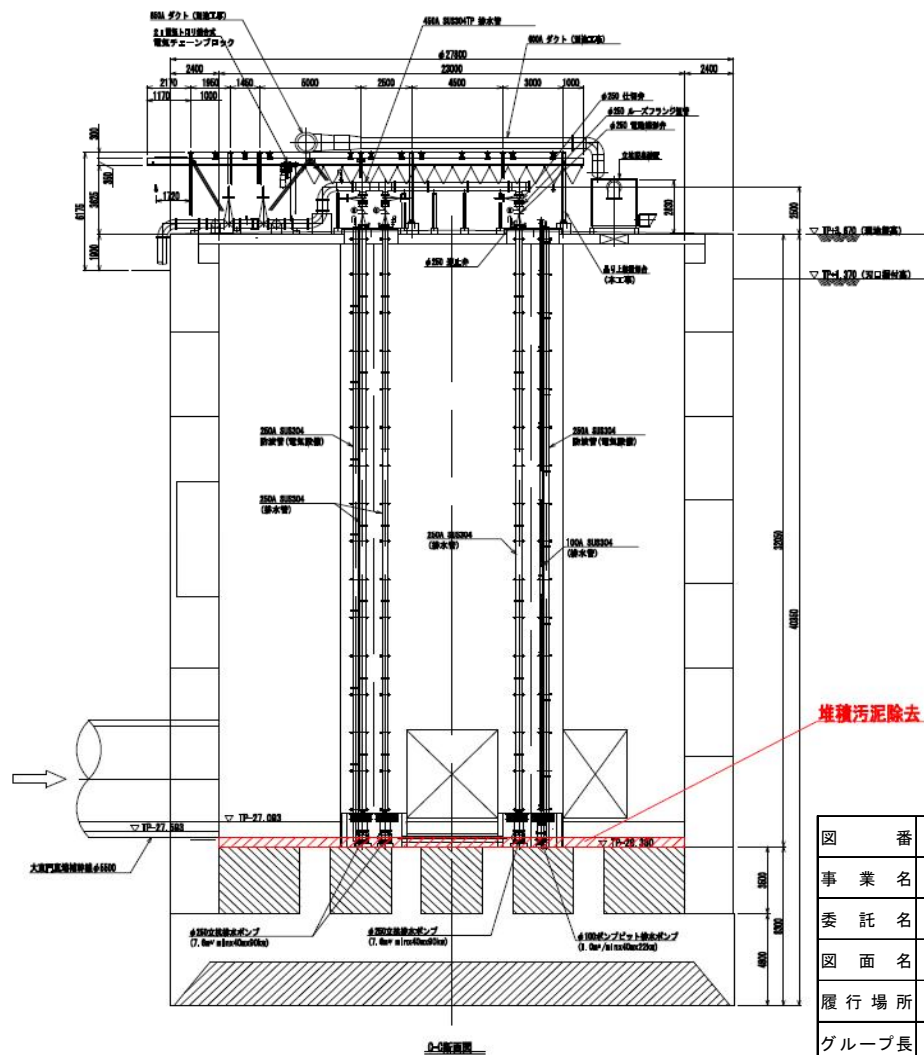


図番	53 / 75	年度	R5~R9	縮尺	
事業名	寝屋川流域下水道外				
委託名	管路管理業務委託(R5-1)				
図面名	管きよ内汚泥除去工(2)【参考図】				
履行場所	東大阪市川俣二丁目地内外				
グループ長		担当			
作成年月	R5年5月	大阪府東部流域下水道事務所			

管きよ内汚泥除去工(3)【参考図】

太平ポンプ場搬入図

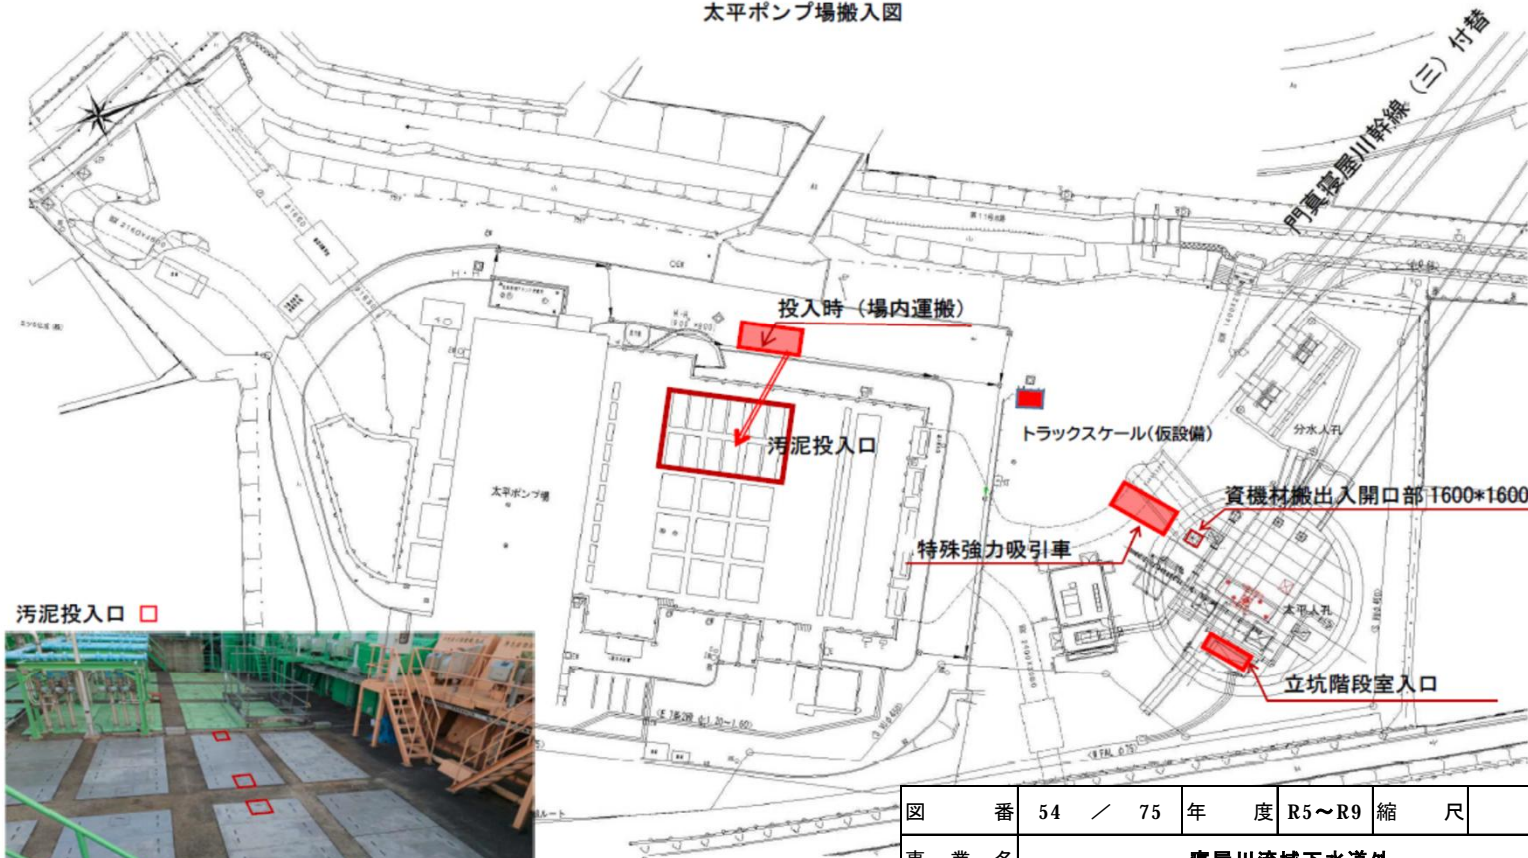

汚泥投入口 □

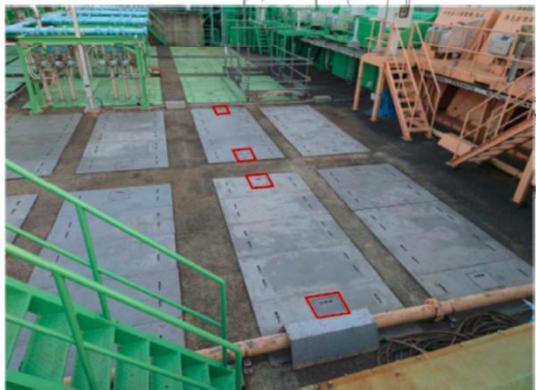


図番	54 / 75	年度	R5~R9	縮尺	
事業名	寝屋川流域下水道外				
委託名	管路管理業務委託(R5-1)				
図面名	管きよ内汚泥除去工(3)【参考図】				
履行場所	東大阪市川俣二丁目地内外				
グループ長		担当			
作成年月	R5年5月	大阪府東部流域下水道事務所			

管きょ内汚泥除去工(4)【参考図】

寝屋川北部流域下水道管渠台帳

門真寝屋川(二)増補幹線(第1-2工区)

平面図 縦断面図 横断面図 E107A-012 No.1

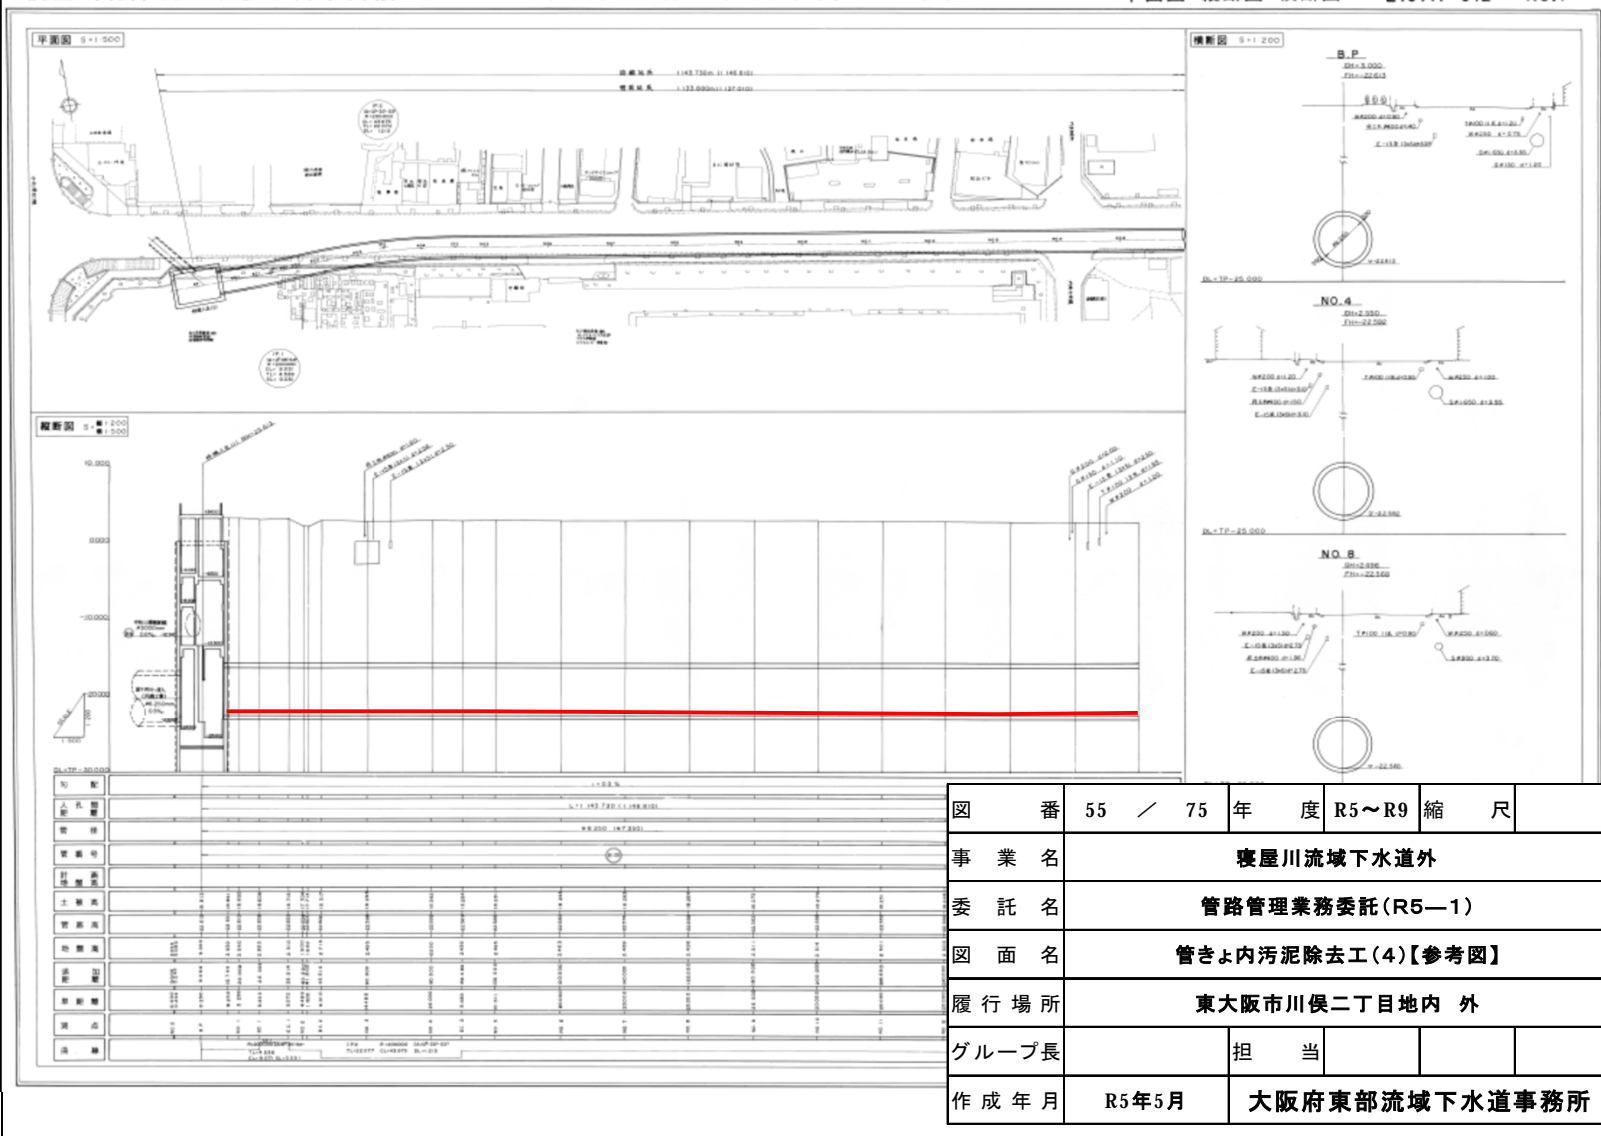


図番	55 / 75	年度	R5~R9	縮尺	
事業名	寝屋川流域下水道外				
委託名	管路管理業務委託(R5-1)				
図面名	管きょ内汚泥除去工(4)【参考図】				
履行場所	東大阪市川俣二丁目地内 外				
グループ長		担当			
作成年月	R5年5月	大阪府東部流域下水道事務所			

管きよ内汚泥除去工(5)【参考図】

寝屋川北部流域下水道管渠台帳

門真寝屋川(二)増補幹線(第1-2工区)

平面図 縦断面図 横断面図 E107A-012 No.2

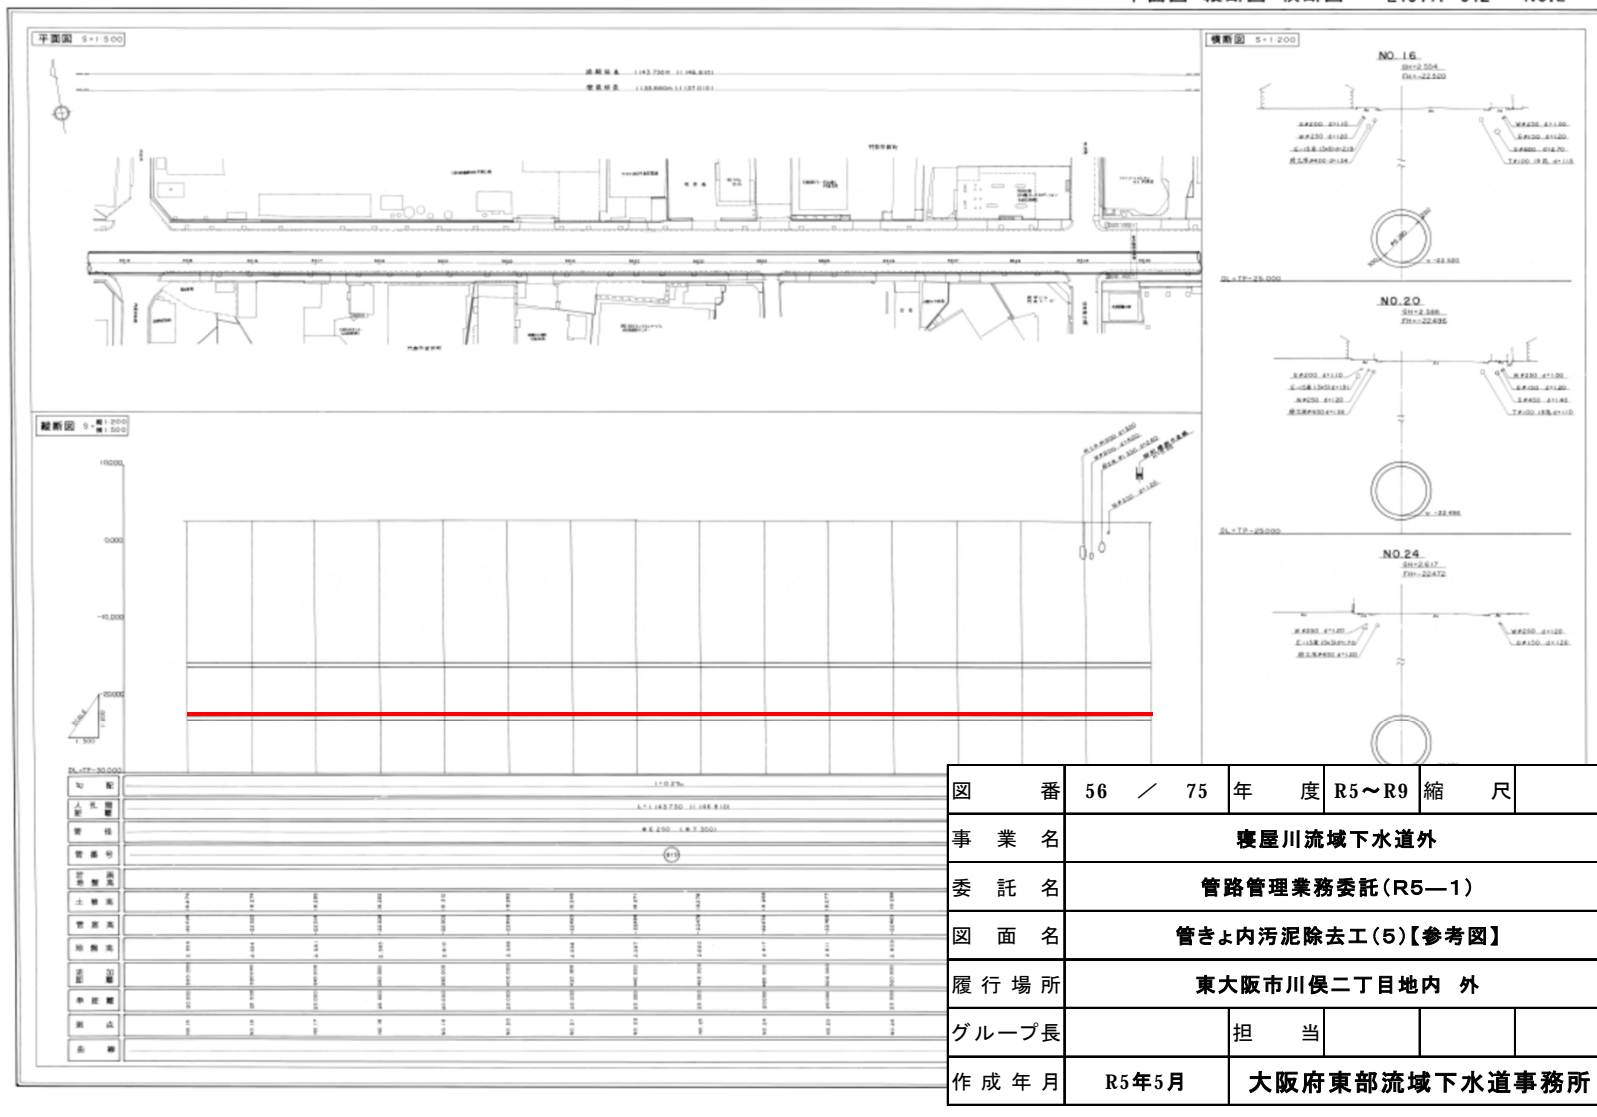

管渠	170.876									
管渠番号	S-1-143.730-11.108.8.104									
管渠径	φ 250 (R.1.300)									
管渠種別	①									
管渠位置	143.730	143.730	143.730	143.730	143.730	143.730	143.730	143.730	143.730	143.730
管渠長さ	10.000	10.000	10.000	10.000	10.000	10.000	10.000	10.000	10.000	10.000
管渠材料	FRP	FRP	FRP	FRP	FRP	FRP	FRP	FRP	FRP	FRP
管渠状態	良好	良好	良好	良好	良好	良好	良好	良好	良好	良好
管渠用途	汚水	汚水	汚水	汚水	汚水	汚水	汚水	汚水	汚水	汚水
管渠設置	1975	1975	1975	1975	1975	1975	1975	1975	1975	1975
管渠更新										
管渠撤去										
管渠備考										


図番	56 / 75	年度	R5~R9	縮尺	
事業名	寝屋川流域下水道外				
委託名	管路管理業務委託(R5-1)				
図面名	管きよ内汚泥除去工(5)【参考図】				
履行場所	東大阪市川俣二丁目地内外				
グループ長		担当			
作成年月	R5年5月	大阪府東部流域下水道事務所			

管きよ内汚泥除去工(6)【参考図】

寝屋川北部流域下水道管渠台帳

門真寝屋川(二)増補幹線(第1-2工区)

平面図 縦断面図 横断面図 E107A-012 No.3

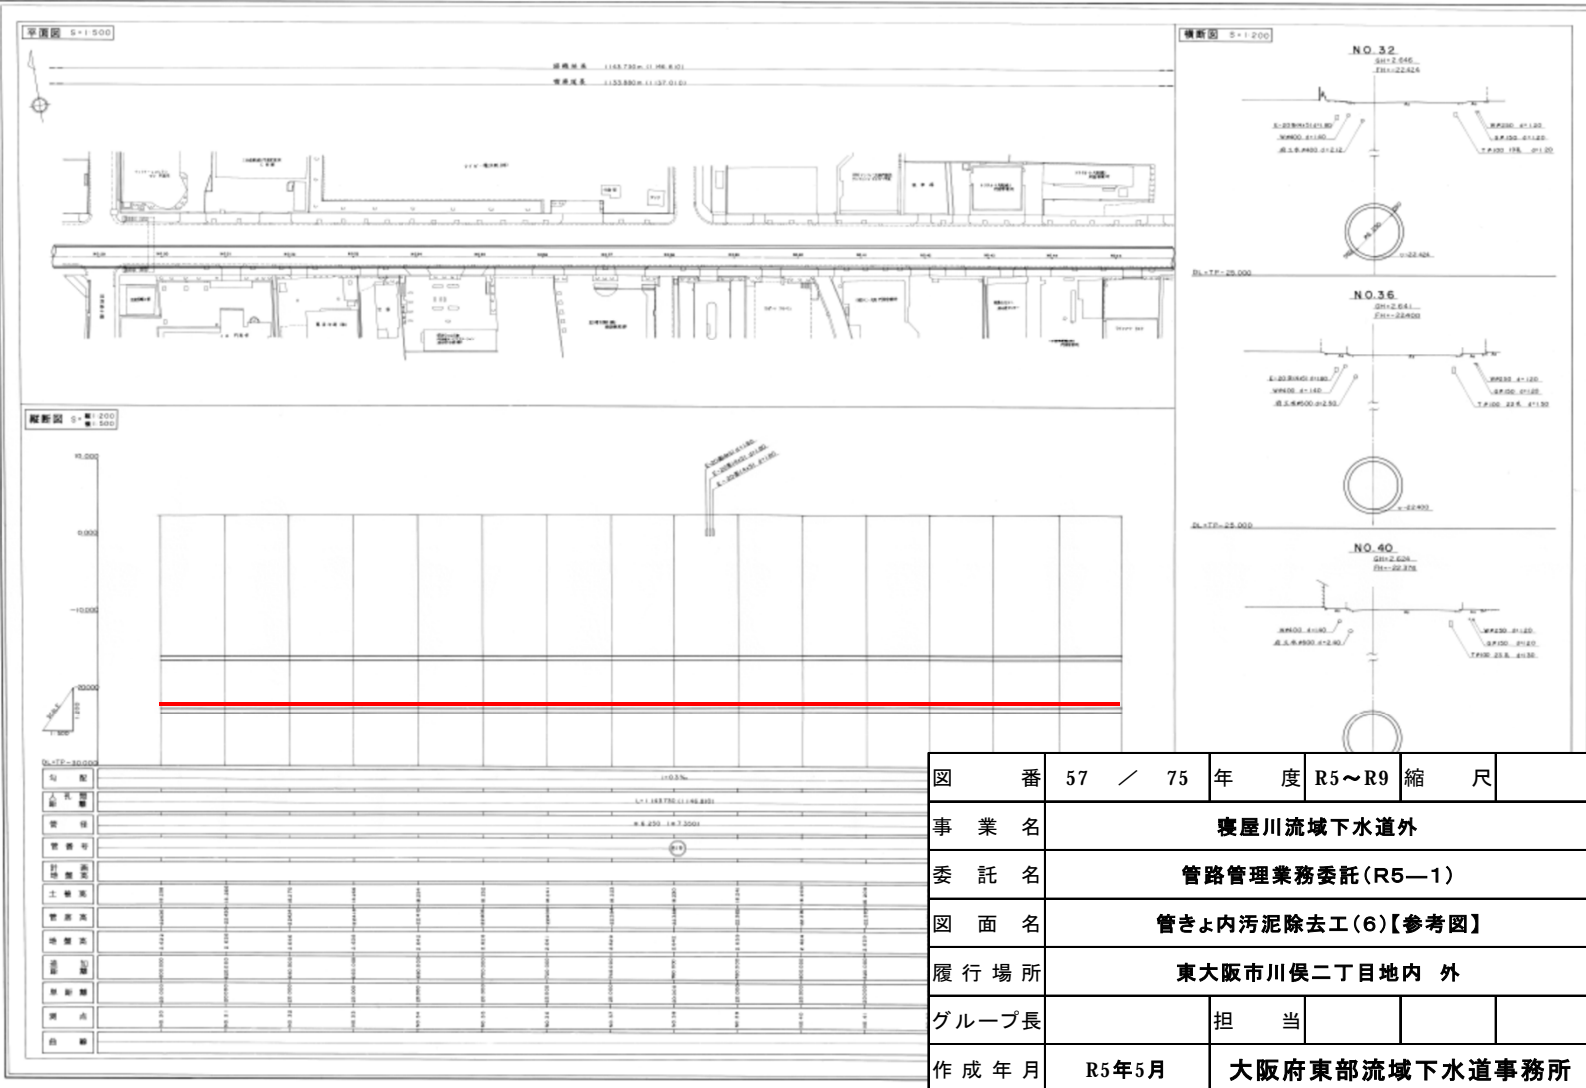


図番	57 / 75	年度	R5~R9	縮尺	
事業名	寝屋川流域下水道外				
委託名	管路管理業務委託(R5-1)				
図面名	管きよ内汚泥除去工(6)【参考図】				
履行場所	東大阪市川俣二丁目地内 外				
グループ長		担当			
作成年月	R5年5月	大阪府東部流域下水道事務所			

管きょ内汚泥除去工(7)【参考図】

寝屋川北部流域下水道管渠台帳

門真寝屋川(二)増補幹線(第1-2工区)

平面図 縦断面図 横断面図 E107A-012 No.4

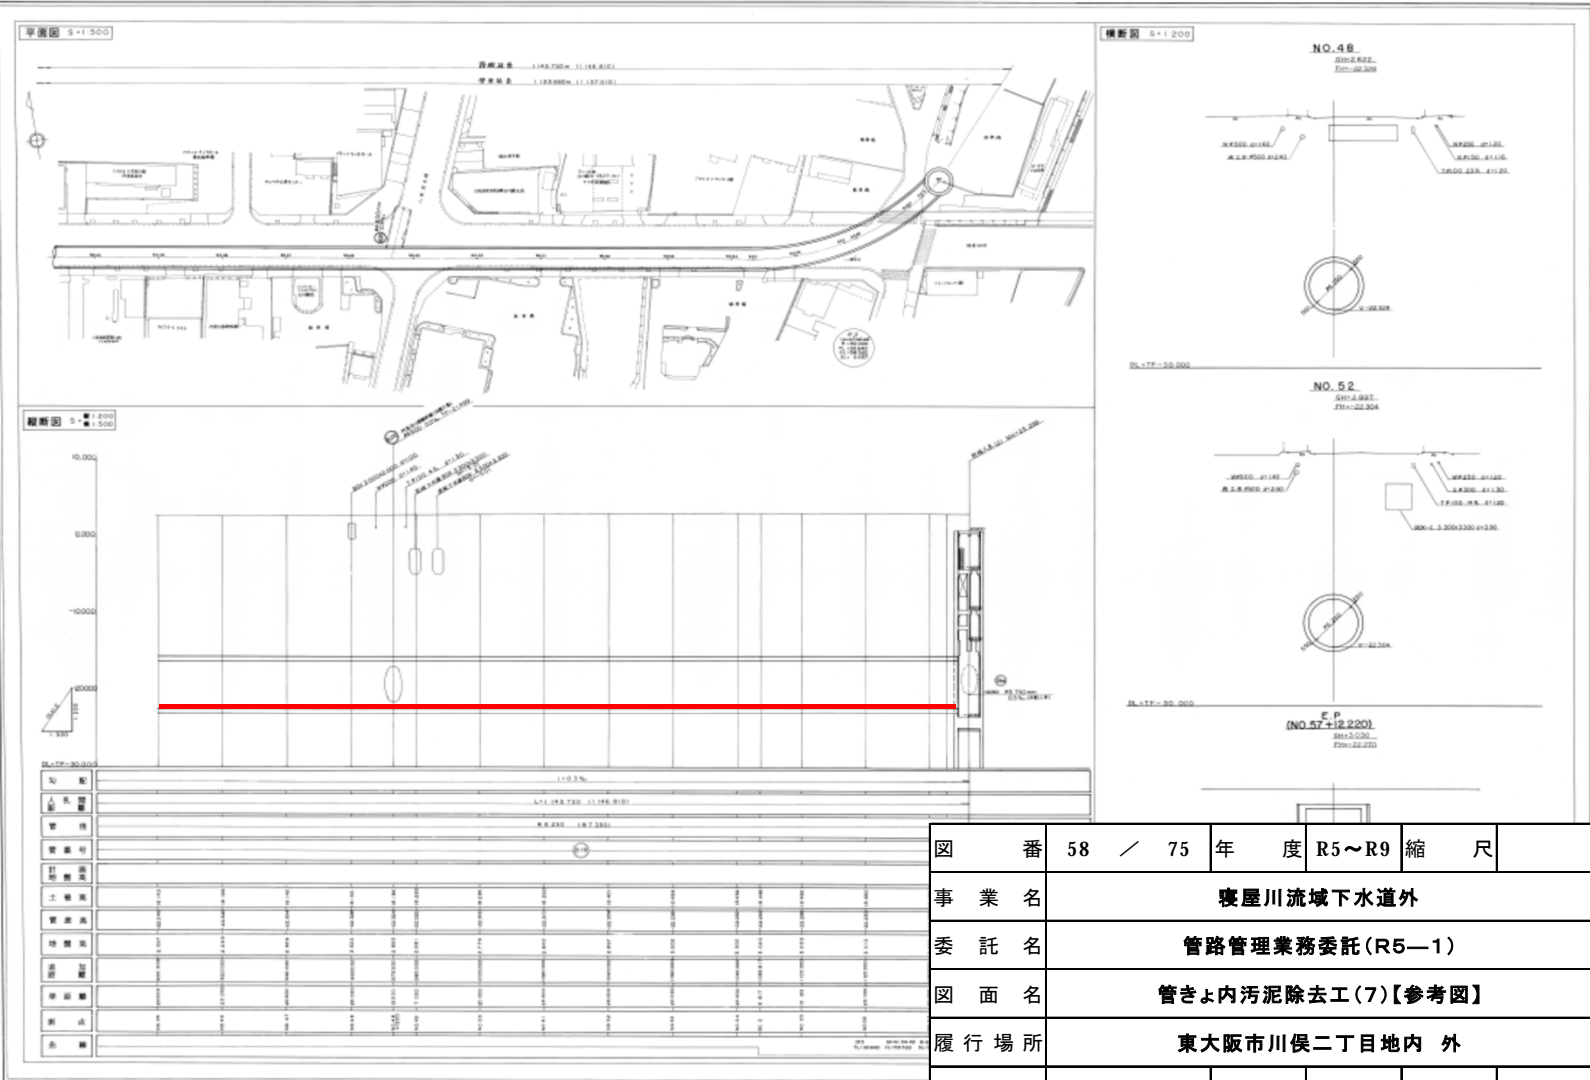

名称	110.3%	
人員	A.P. 10.8.7.200. 11.18.8.0101	
管種	R.R. 200 (R.7.230)	
管径	φ100	
管長	110.3%	
土留		
管底高		
管口高		
管底		
管口		
管		

図番	58 / 75	年度	R5~R9	縮尺	
事業名	寝屋川流域下水道外				
委託名	管路管理業務委託(R5-1)				
図面名	管きょ内汚泥除去工(7)【参考図】				
履行場所	東大阪市川俣二丁目地内 外				
グループ長		担当			
作成年月	R5年5月	大阪府東部流域下水道事務所			


管きよ内汚泥除去工(8)【参考図】

寝屋川北部流域下水道マンホール台帳

第1-4工区
門真寝屋川(二)増補幹線(第1-3工区)

構造図

E107A O10 No.1

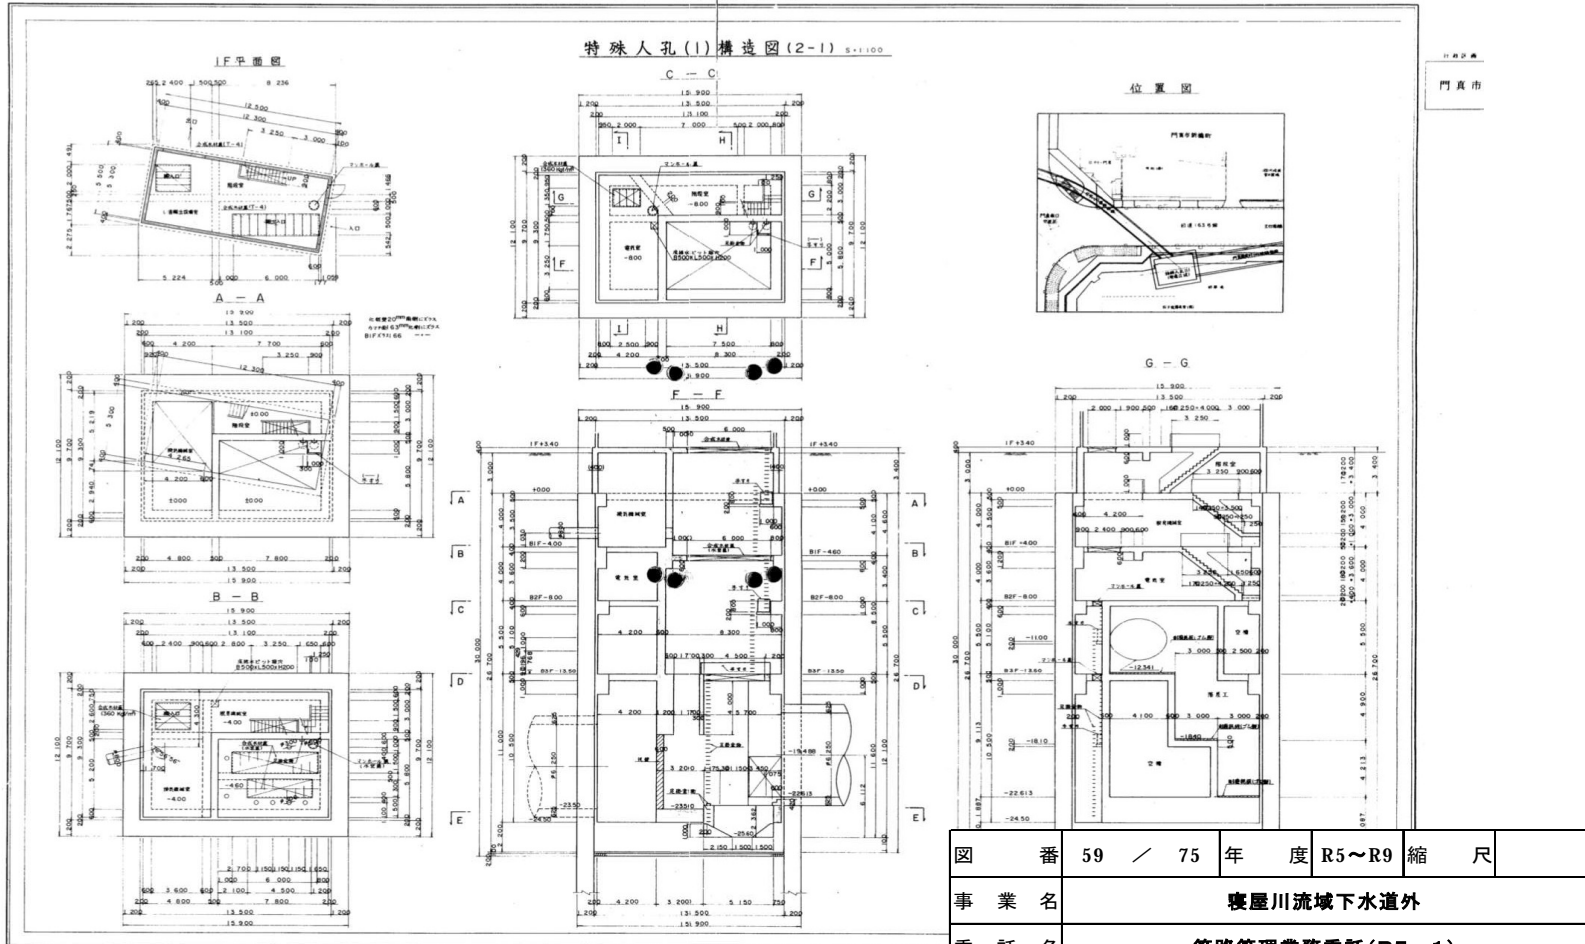

川南建設
門真市

図番	59 / 75	年度	R5~R9	縮尺	
事業名	寝屋川流域下水道外				
委託名	管路管理業務委託(R5-1)				
図面名	管きよ内汚泥除去工(8)【参考図】				
履行場所	東大阪市川俣二丁目地内外				
グループ長		担当			
作成年月	R5年5月	大阪府東部流域下水道事務所			

管きよ修繕工(1)【参考図】


寝屋川北部流域下水道管渠台帳

大東(二)幹線

第4工区

平面図・縦断面図・横断面図(その1)

116-040 NO,4

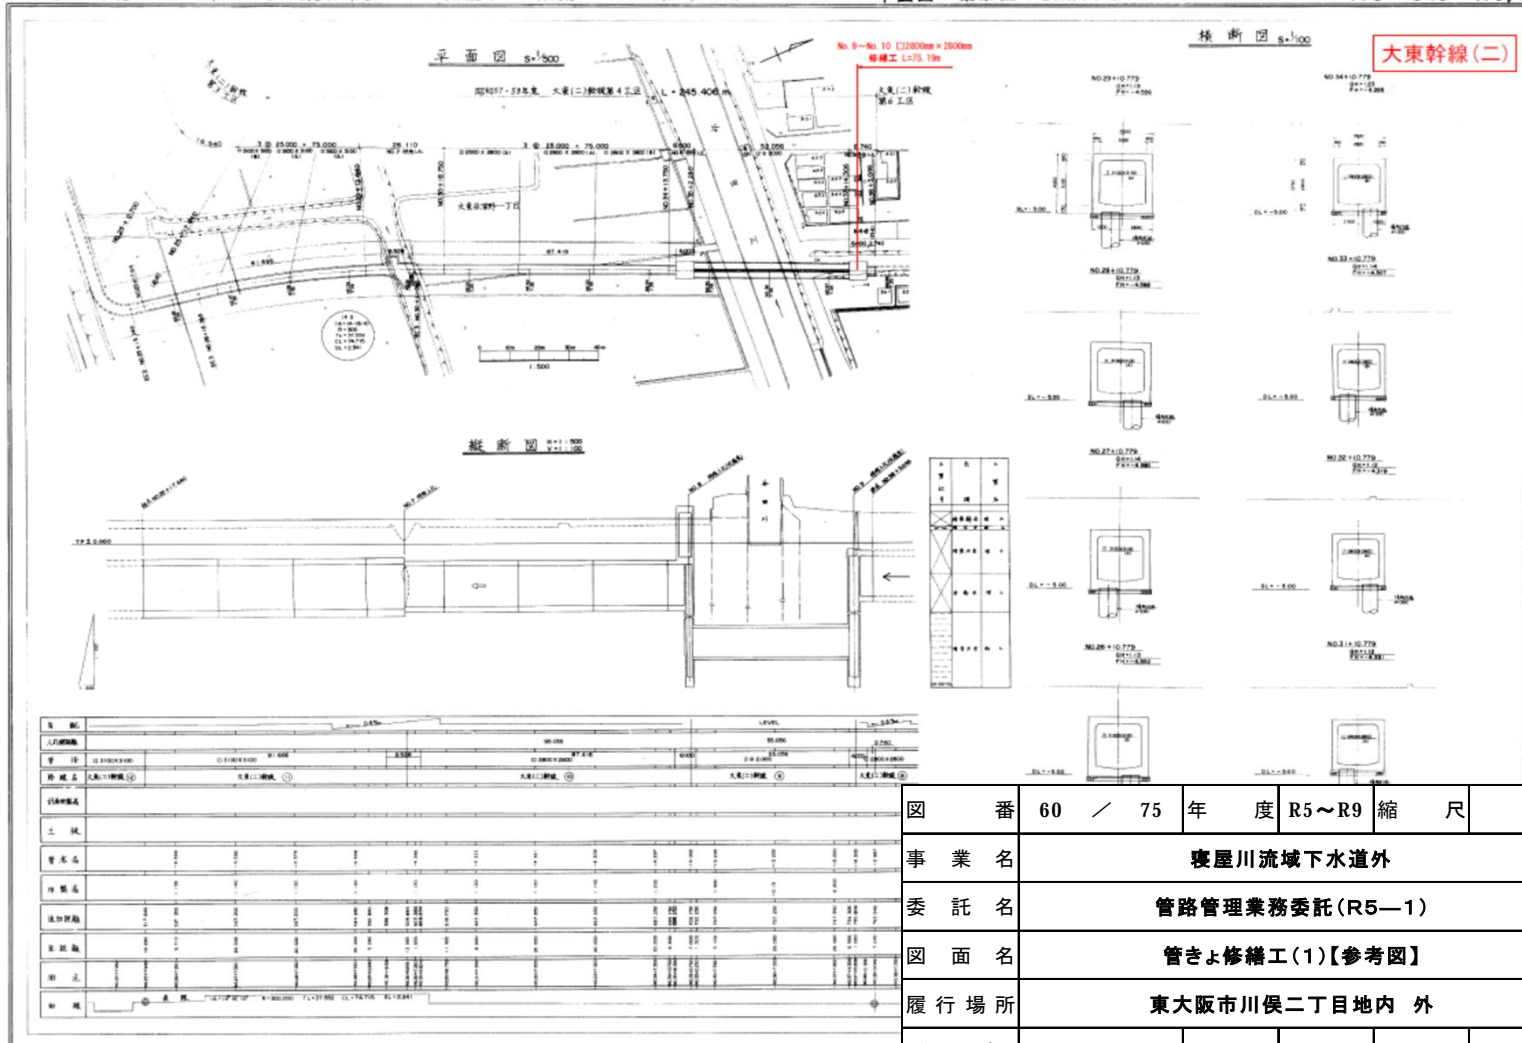

116-040 NO,4

図番	60 / 75	年度	R5~R9	縮尺	
事業名	寝屋川流域下水道外				
委託名	管路管理業務委託(R5-1)				
図面名	管きよ修繕工(1)【参考図】				
履行場所	東大阪市川俣二丁目地内外				
グループ長	担当				
作成年月	R5年5月	大阪府東部流域下水道事務所			


管きよ修繕工(2)【参考図】

寝屋川北部流域下水道管渠台帳

大東(二)幹線6工区

平面図 縦断面図 横断面図

116-060-No.5

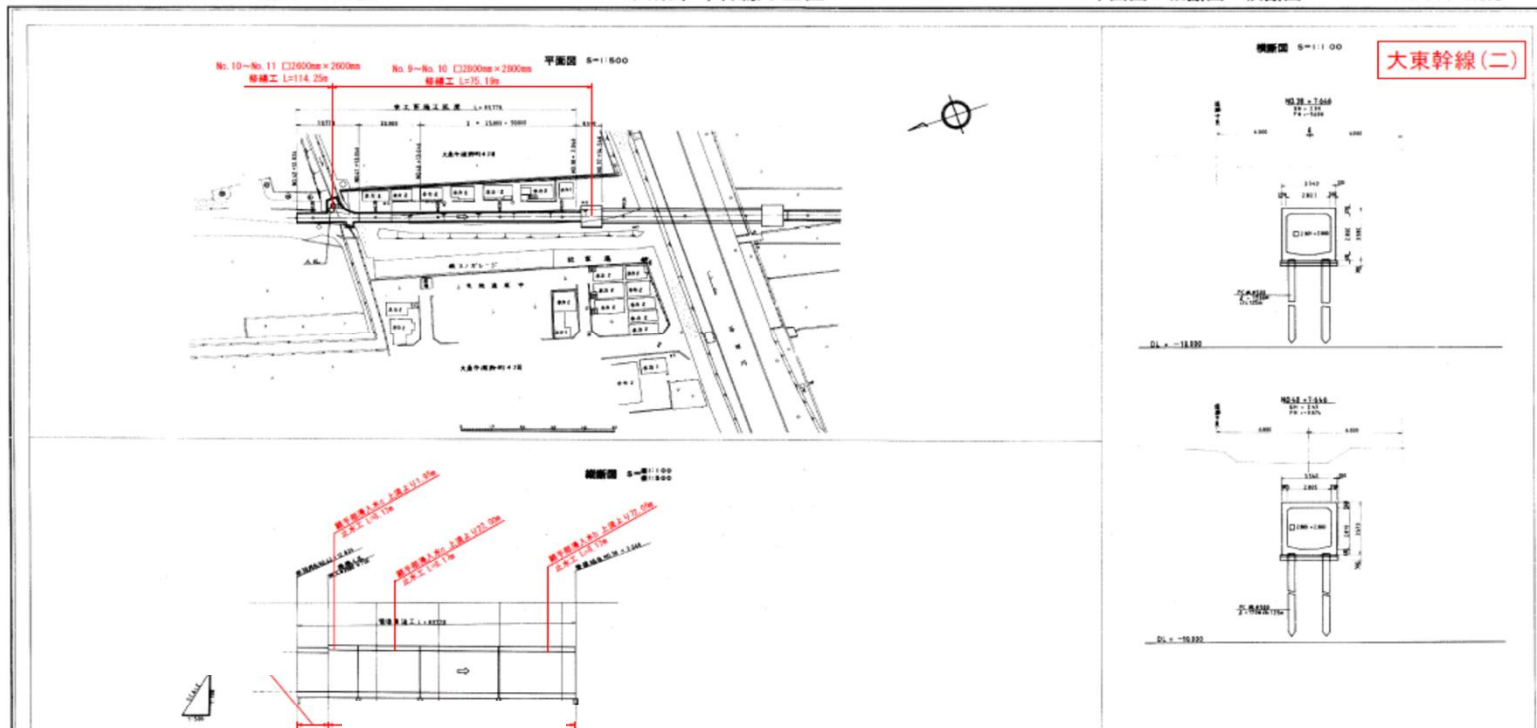


管渠番号	管渠名称	管渠径	管渠材質	管渠長さ	管渠勾配	管渠起点	管渠終点	管渠高	管渠埋深	管渠管底	管渠管頂	管渠管口	管渠管底	管渠管頂	管渠管口
61	大東(二)幹線	1500	FRP	114.25	1/100	114.25	115.39	114.25	115.39	114.25	115.39	114.25	115.39	114.25	115.39

図番	61 / 75	年度	R5~R9	縮尺	
事業名	寝屋川流域下水道外				
委託名	管路管理業務委託(R5-1)				
図面名	管きよ修繕工(2)【参考図】				
履行場所	東大阪市川俣二丁目地内外				
グループ長		担当			
作成年月	R5年5月	大阪府東部流域下水道事務所			

管きよ修繕工(3)【参考図】

寝屋川流域(北部)下水道台帳 大東(2)幹線 管渠

116-040
平面図・縦断面図・横断面図 NO.6

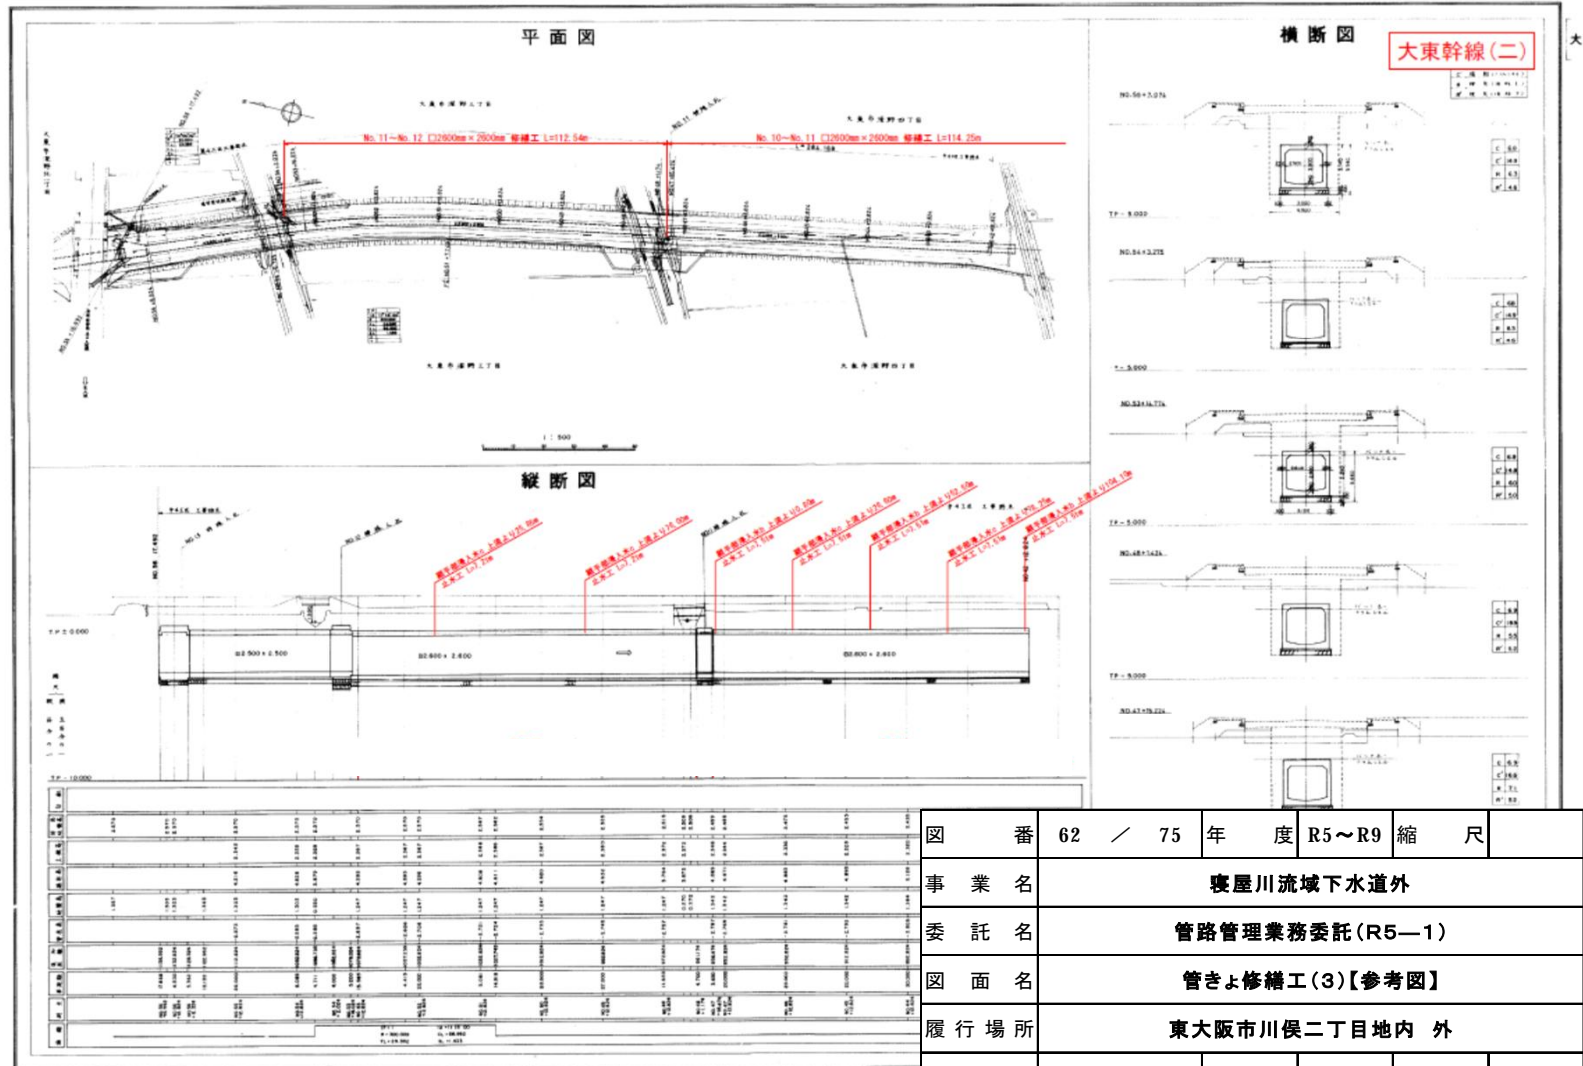


116-040 NO.

図番	62 / 75	年度	R5~R9	縮尺	
事業名	寝屋川流域下水道外				
委託名	管路管理業務委託(R5-1)				
図面名	管きよ修繕工(3)【参考図】				
履行場所	東大阪市川俣二丁目地内 外				
グループ長		担当			
作成年月	R5年5月	大阪府東部流域下水道事務所			

管きよ修繕工(4)【参考図】

寝屋川流域(北部)下水道台帳 大東(2)幹線 管渠

116-040
平面図・縦断面図・横断面図 NO.6

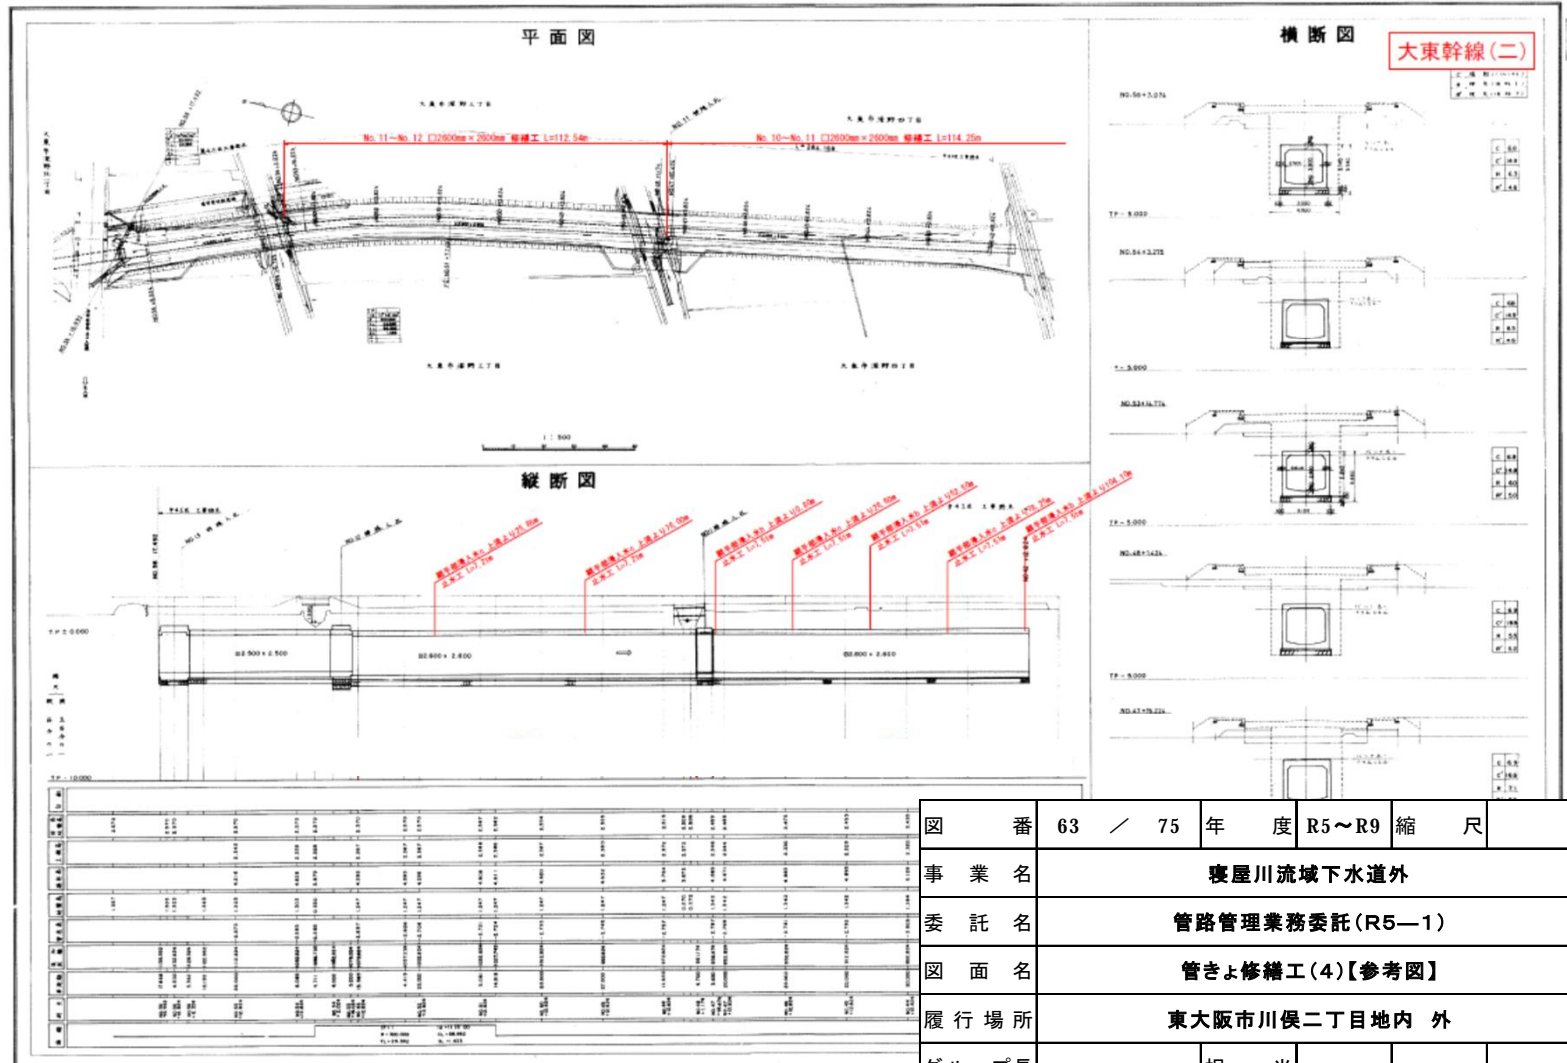

116-040 NO.

図番	63 / 75	年度	R5~R9	縮尺	
事業名	寝屋川流域下水道外				
委託名	管路管理業務委託(R5-1)				
図面名	管きよ修繕工(4)【参考図】				
履行場所	東大阪市川俣二丁目地内外				
グループ長		担当			
作成年月	R5年5月	大阪府東部流域下水道事務所			


管きよ修繕工(5)【参考図】

寝屋川流域南部下水道台帳

中央南幹線(その3) 202-040

平面図・縦断面図・横断面図

NO. 2

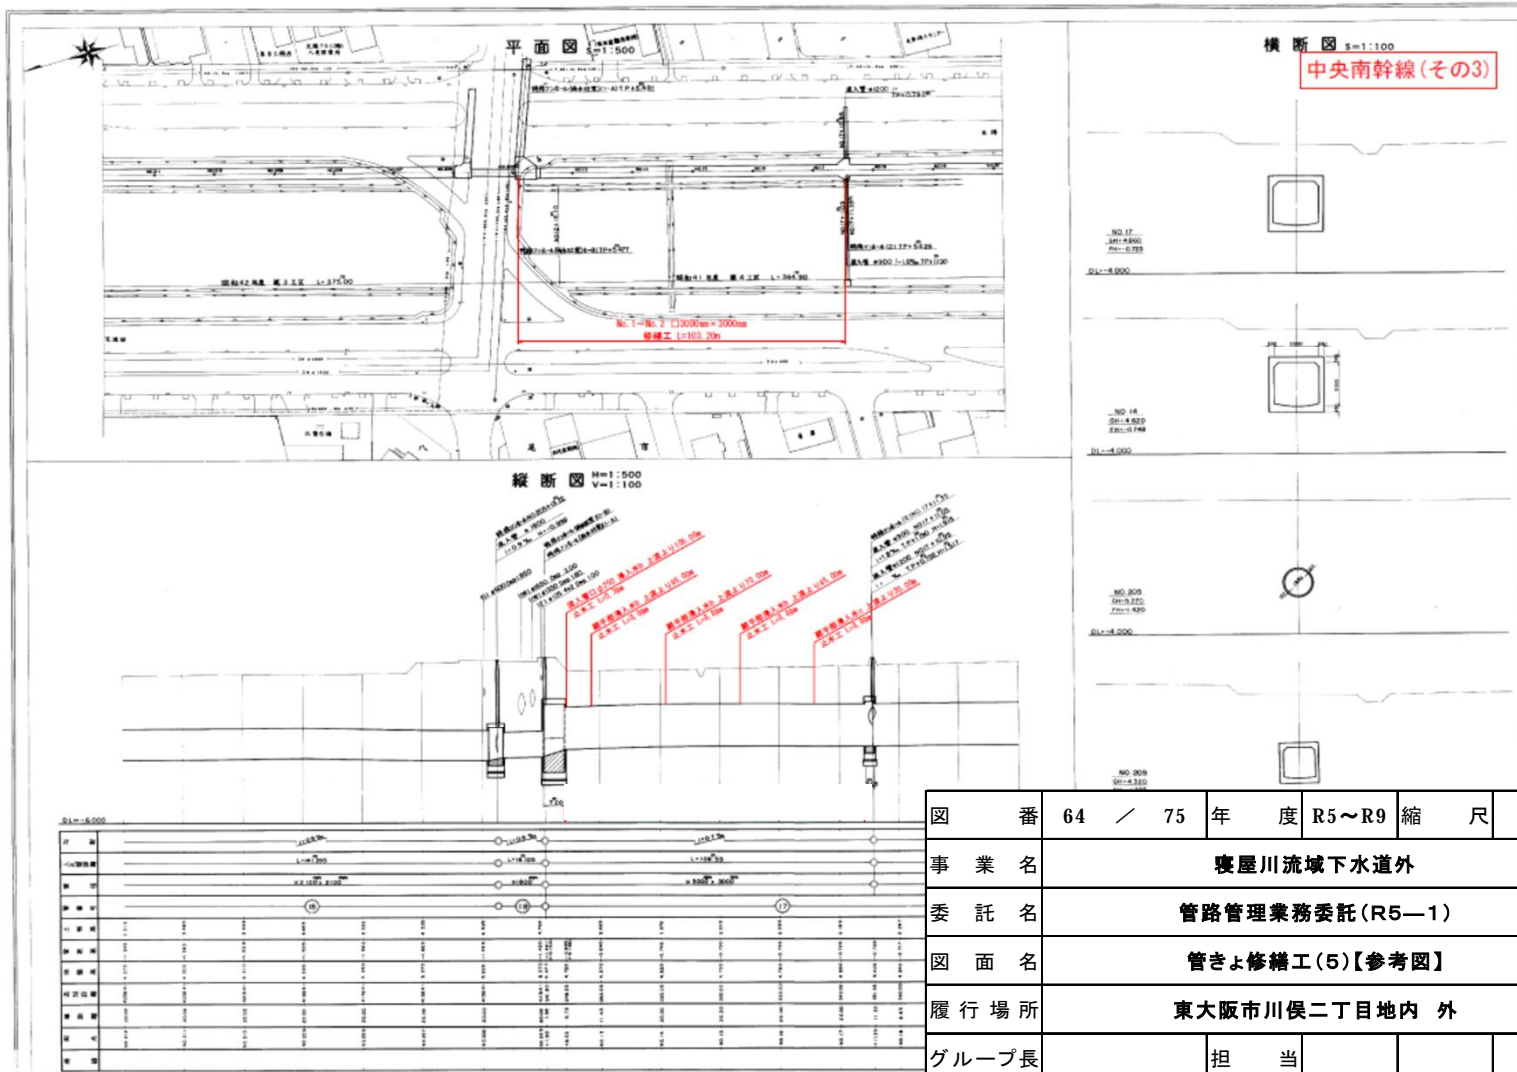

図番	64 / 75	年度	R5~R9	縮尺	
事業名	寝屋川流域下水道外				
委託名	管路管理業務委託(R5-1)				
図面名	管きよ修繕工(5)【参考図】				
履行場所	東大阪市川俣二丁目地内 外				
グループ長		担当			
作成年月	R5年5月	大阪府東部流域下水道事務所			


管きよ修繕工(6)【参考図】

寝屋川流域南部下水道台帳


中央南幹線(その3) 202-040-011

平面図・縦断面図・横断面図

NO. 5

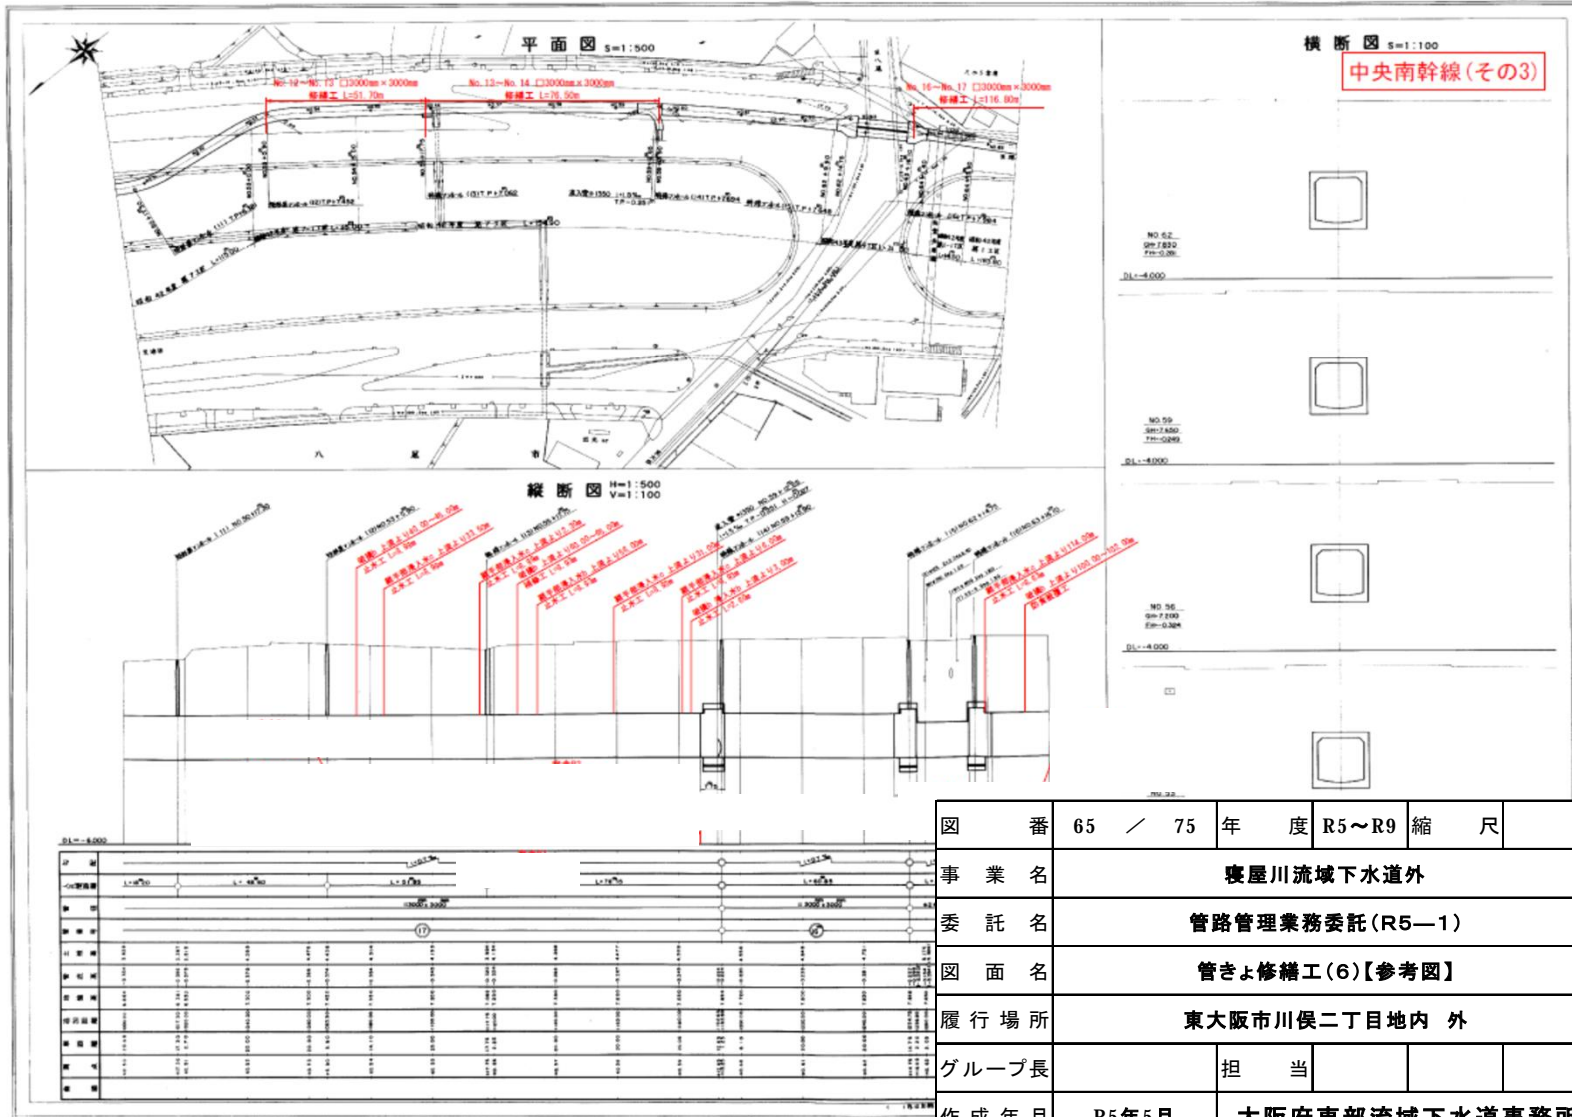


管きよ修繕工(7)【参考図】

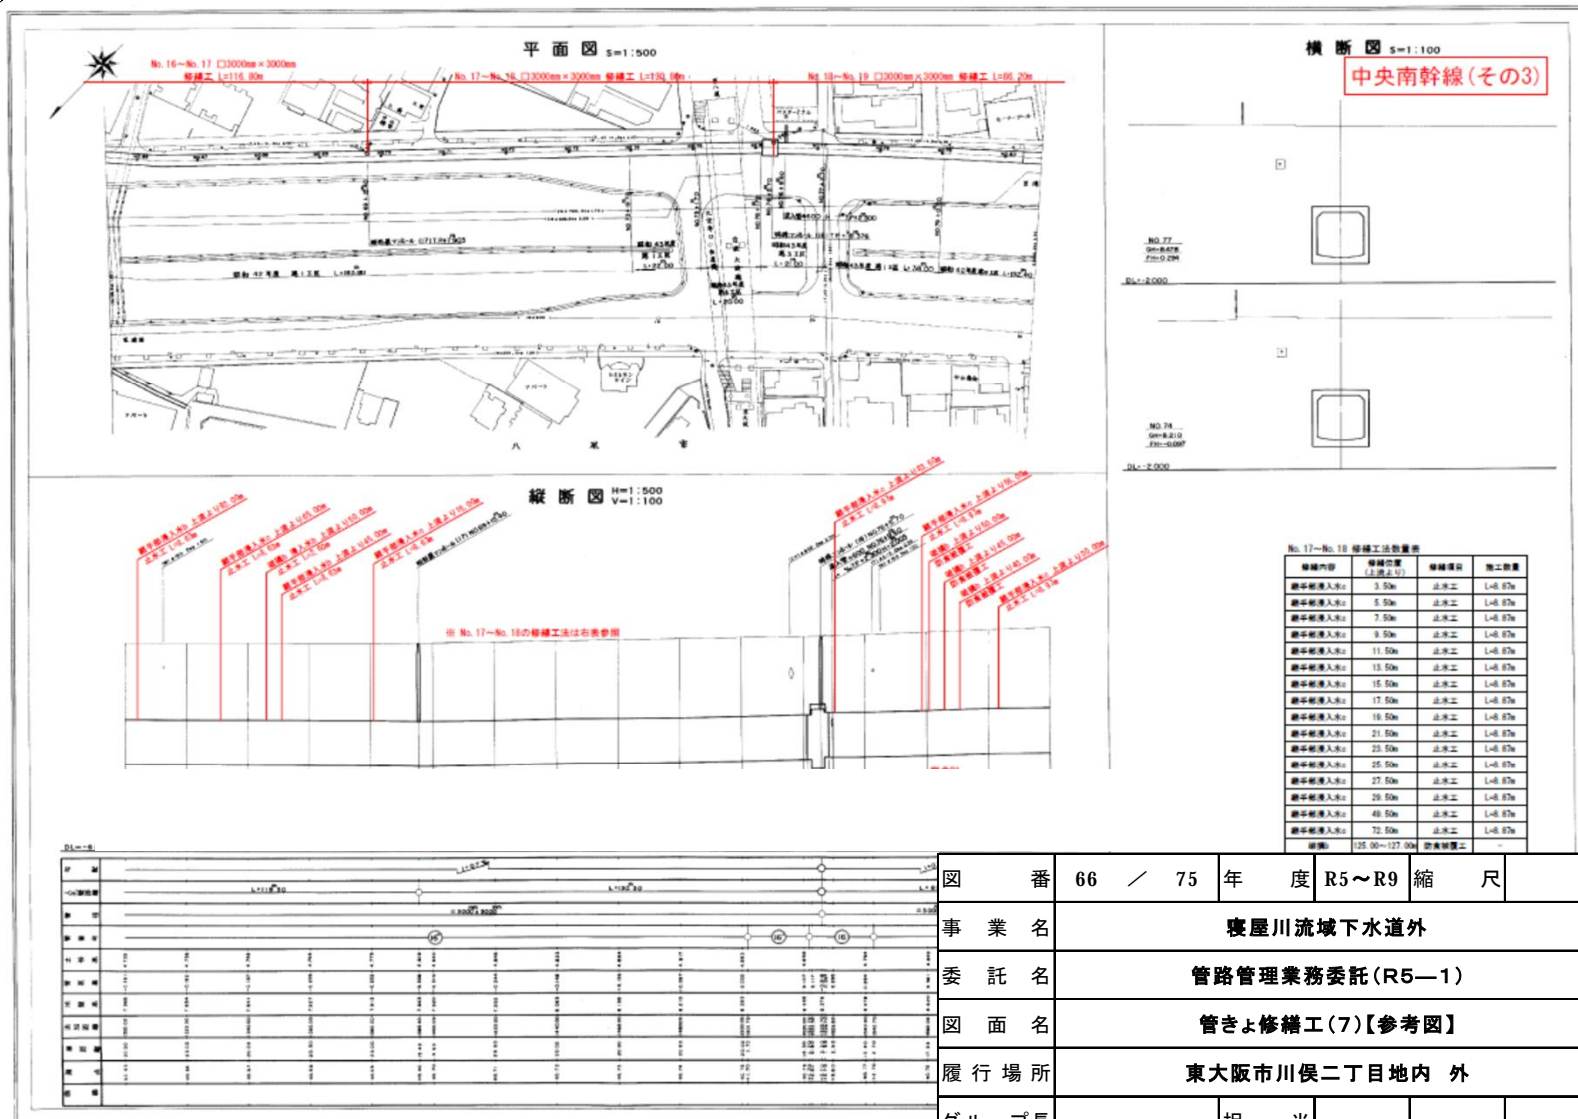

202 NO.6

図番	66 / 75	年度	R5～R9	縮尺	
事業名	寝屋川流域下水道外				
委託名	管路管理業務委託(R5-1)				
図面名	管きよ修繕工(7)【参考図】				
履行場所	東大阪市川俣二丁目地内外				
グループ長		担当			
作成年月	R5年5月	大阪府東部流域下水道事務所			


管きよ修繕工(8)【参考図】

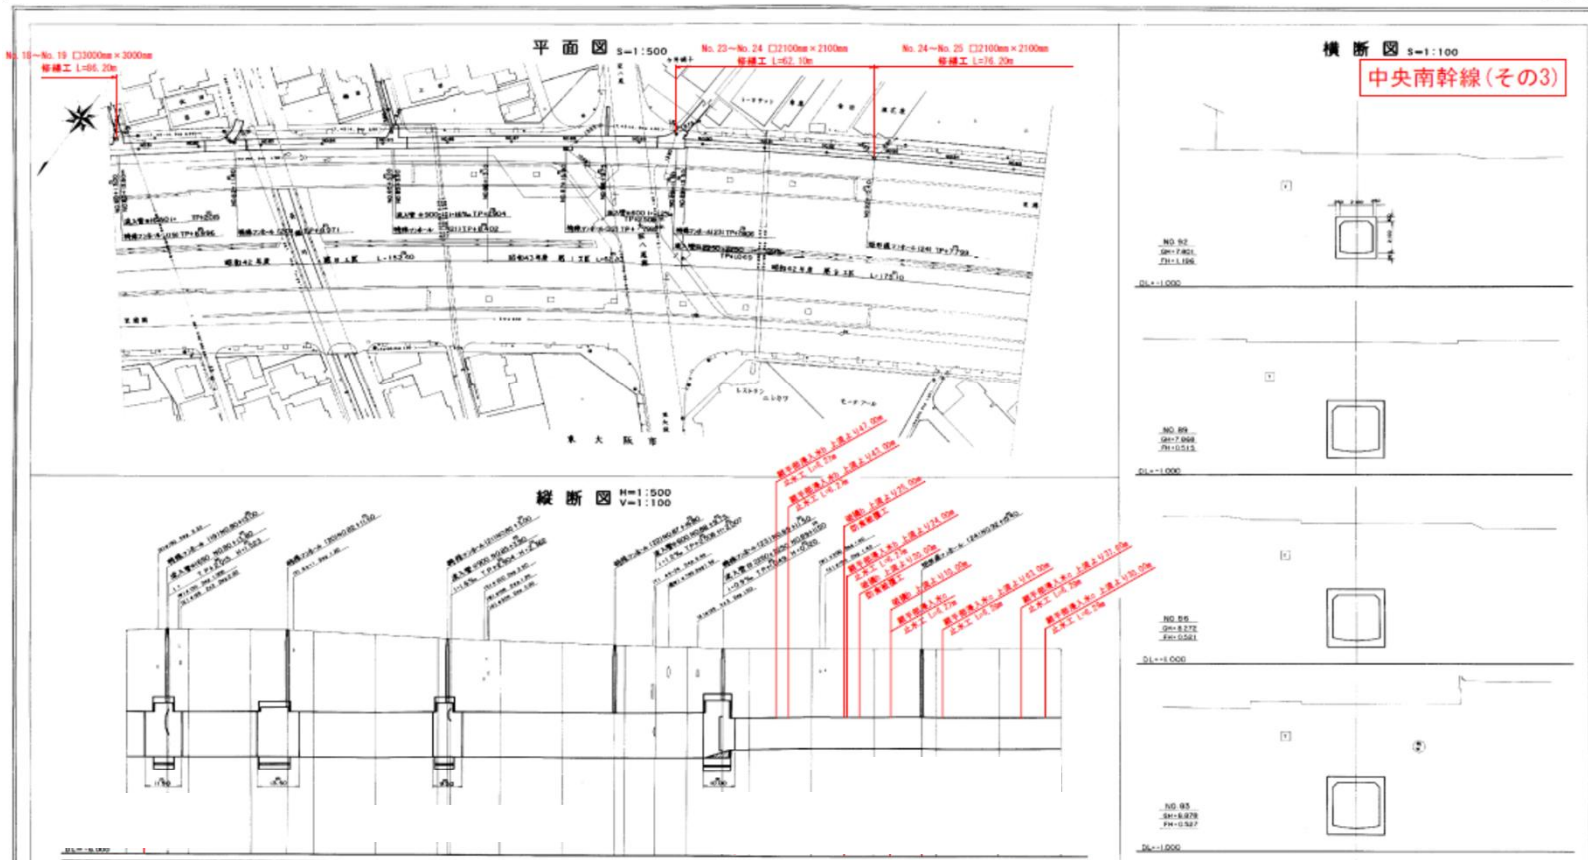

管種	1	2	
管径	100	150	200	
管長	10.00	15.00	20.00	25.00	30.00	35.00	40.00	45.00	50.00	55.00	60.00	65.00	70.00	75.00	80.00	85.00	90.00	95.00	100.00	105.00	110.00	115.00	120.00	125.00	130.00	135.00	140.00	145.00	150.00	155.00	160.00	165.00	170.00	175.00	180.00	185.00	190.00	195.00	200.00	205.00	210.00	215.00	220.00	225.00	230.00	235.00	240.00	245.00	250.00	255.00	260.00	265.00	270.00	275.00	280.00	285.00	290.00	295.00	300.00	305.00	310.00	315.00	320.00	325.00	330.00	335.00	340.00	345.00	350.00	355.00	360.00	365.00	370.00	375.00	380.00	385.00	390.00	395.00	400.00	405.00	410.00	415.00	420.00	425.00	430.00	435.00	440.00	445.00	450.00	455.00	460.00	465.00	470.00	475.00	480.00	485.00	490.00	495.00	500.00	

図番	67 / 75	年度	R5~R9	縮尺	
事業名	寝屋川流域下水道外				
委託名	管路管理業務委託(R5-1)				
図面名	管きよ修繕工(8)【参考図】				
履行場所	東大阪市川俣二丁目地内 外				
グループ長		担当			
作成年月	R5年5月	大阪府東部流域下水道事務所			


管きよ修繕工(9)【参考図】

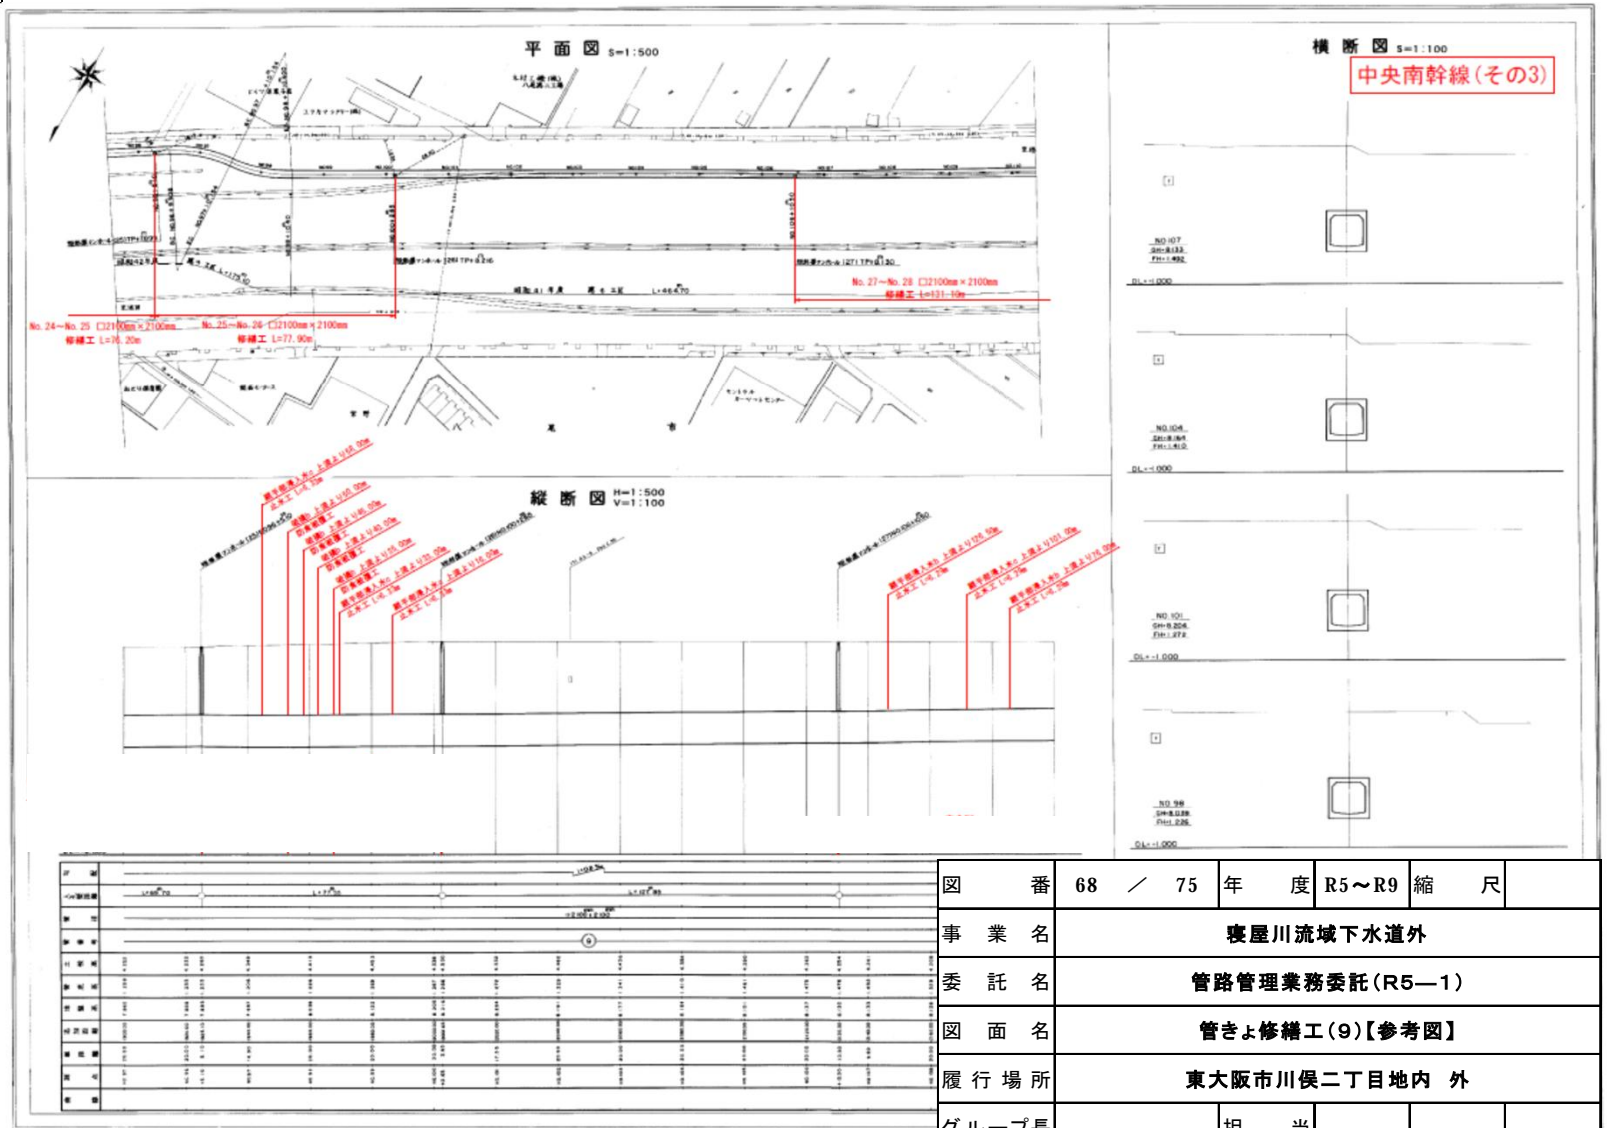

202 NO.8

図番	68 / 75	年度	R5~R9	縮尺	
事業名	寝屋川流域下水道外				
委託名	管路管理業務委託(R5-1)				
図面名	管きよ修繕工(9)【参考図】				
履行場所	東大阪市川俣二丁目地内 外				
グループ長		担当			
作成年月	R5年5月	大阪府東部流域下水道事務所			

管きよ修繕工(10)【参考図】

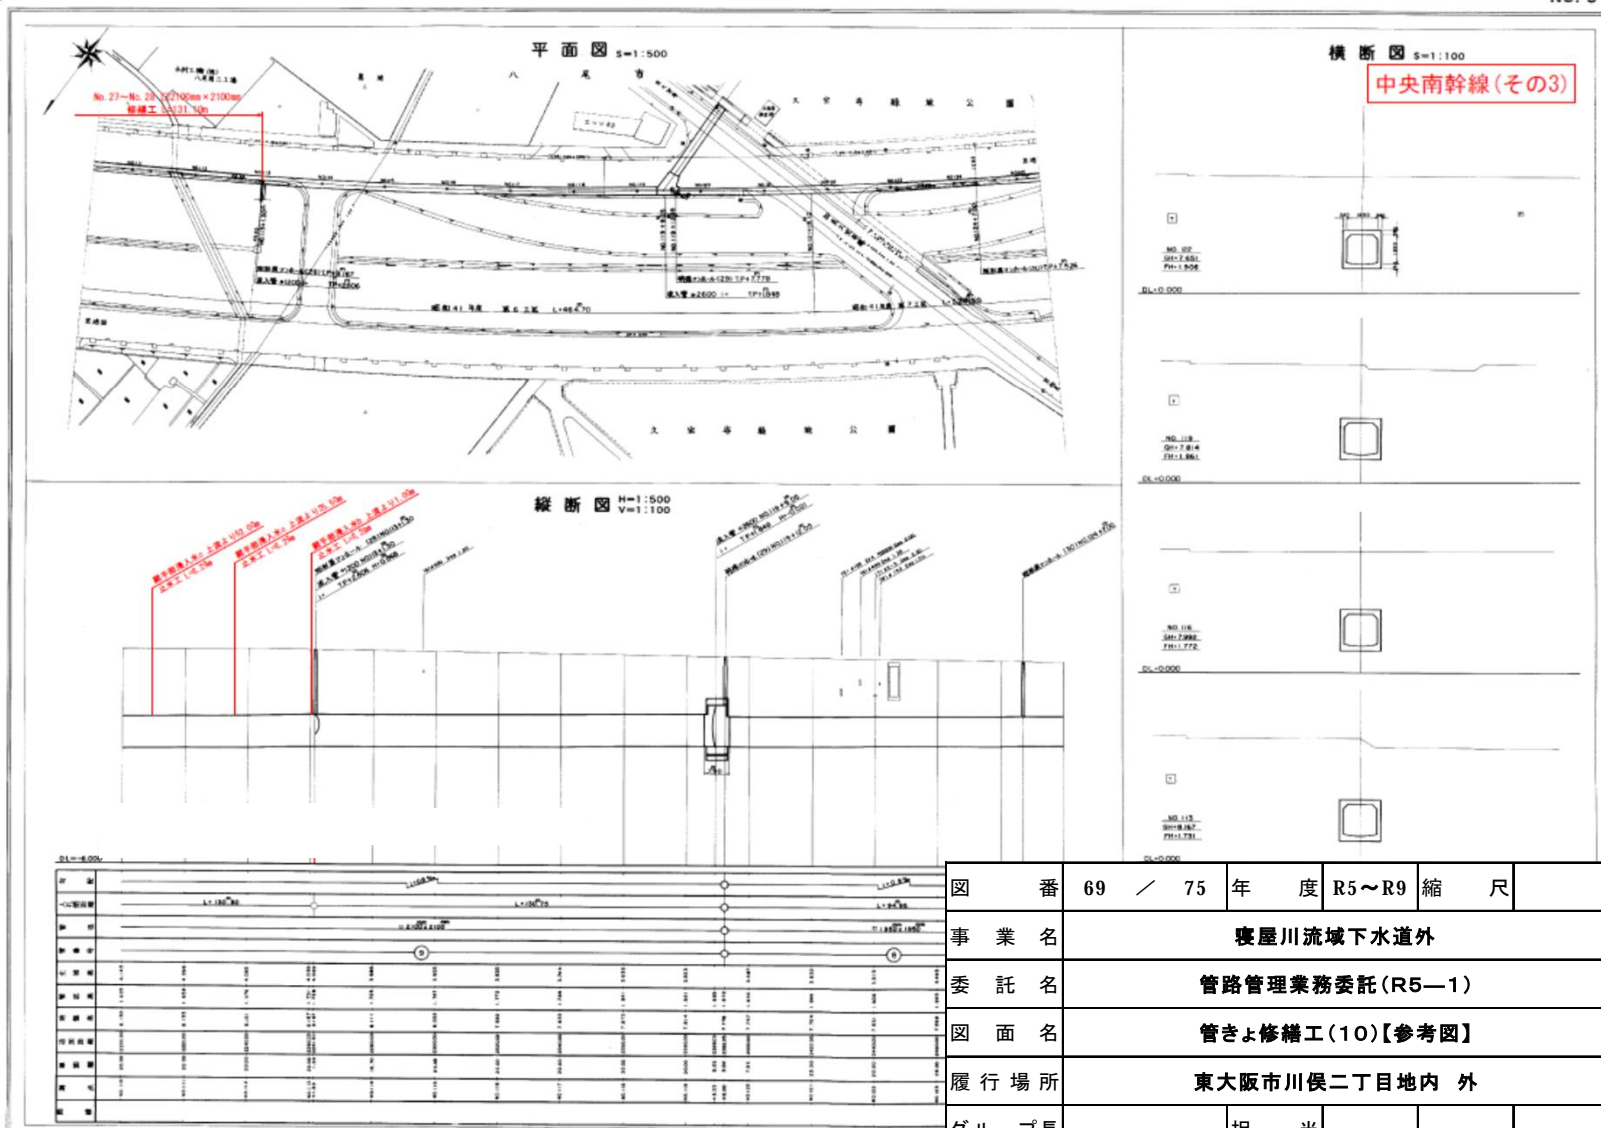

202 N09

図番	69 / 75	年度	R5~R9	縮尺	
事業名	寝屋川流域下水道外				
委託名	管路管理業務委託(R5-1)				
図面名	管きよ修繕工(10)【参考図】				
履行場所	東大阪市川俣二丁目地内 外				
グループ長		担当			
作成年月	R5年5月	大阪府東部流域下水道事務所			


管きよ修繕工(11)【参考図】

寝屋川南部流域下水道台帳

枚岡河内南幹線 205-010

平面図・縦断面図・横断面図

NO. 3

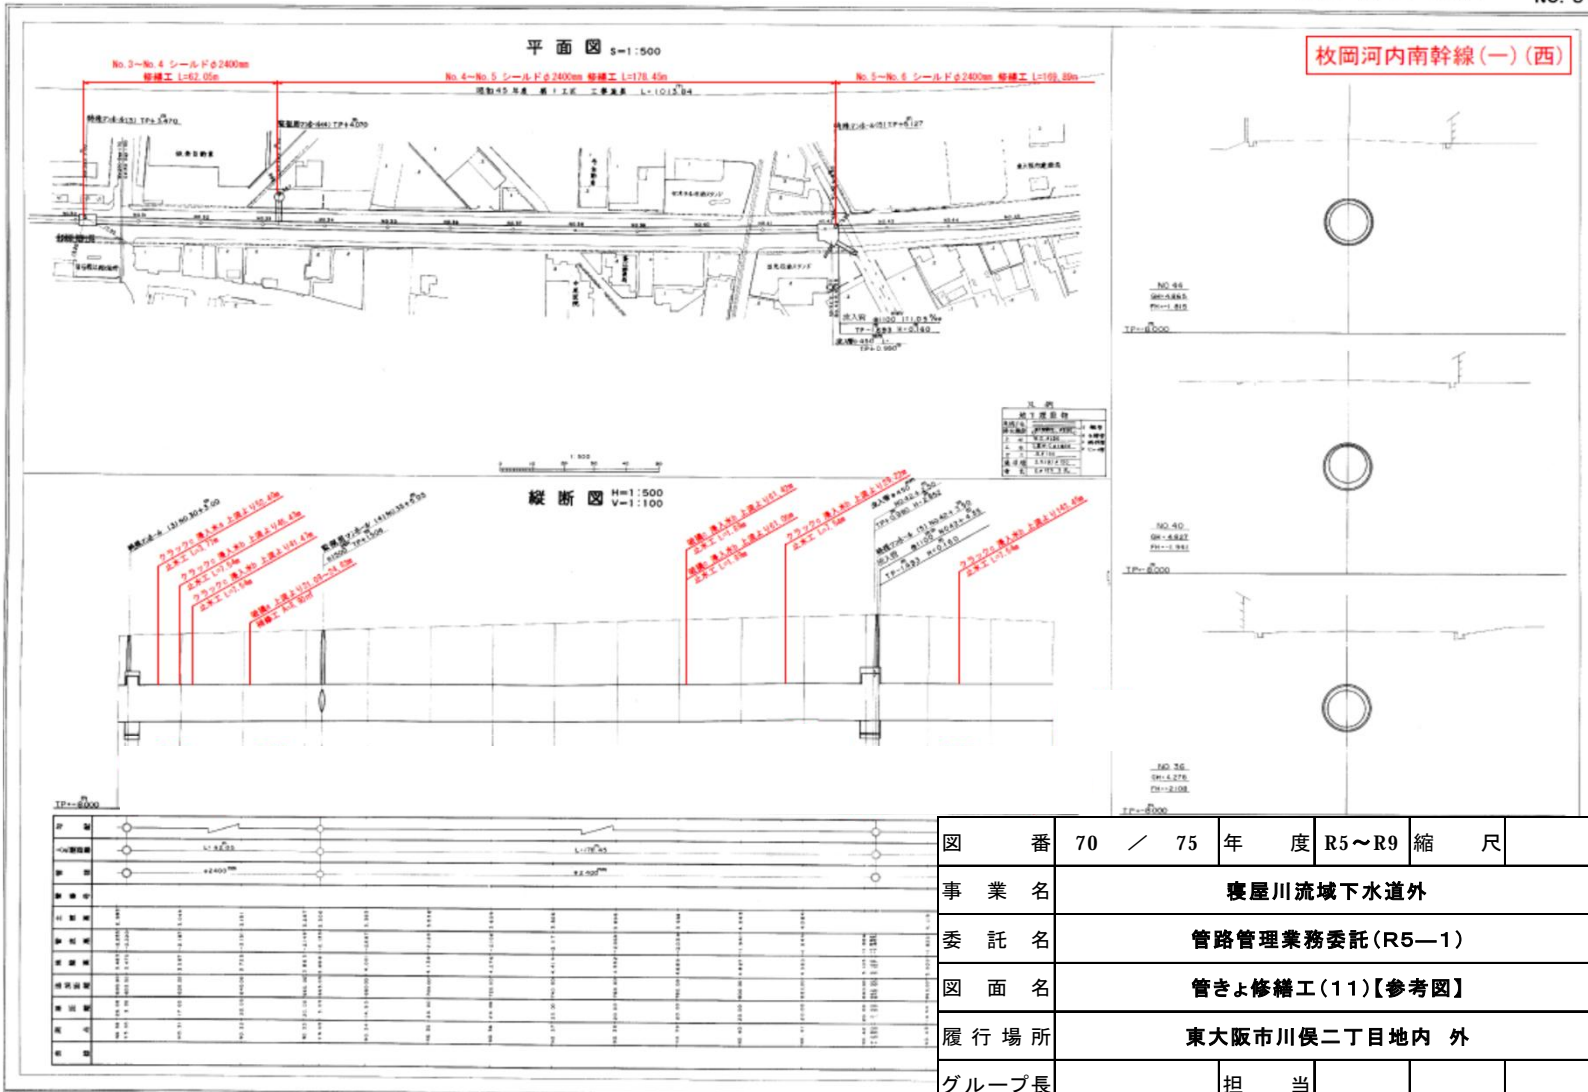

NO. 3


管きよ修繕工(12)【参考図】

寝屋川南部流域下水道台帳

枚岡河内南幹線 205-010

平面図・縦断面図・横断面図

NO.4

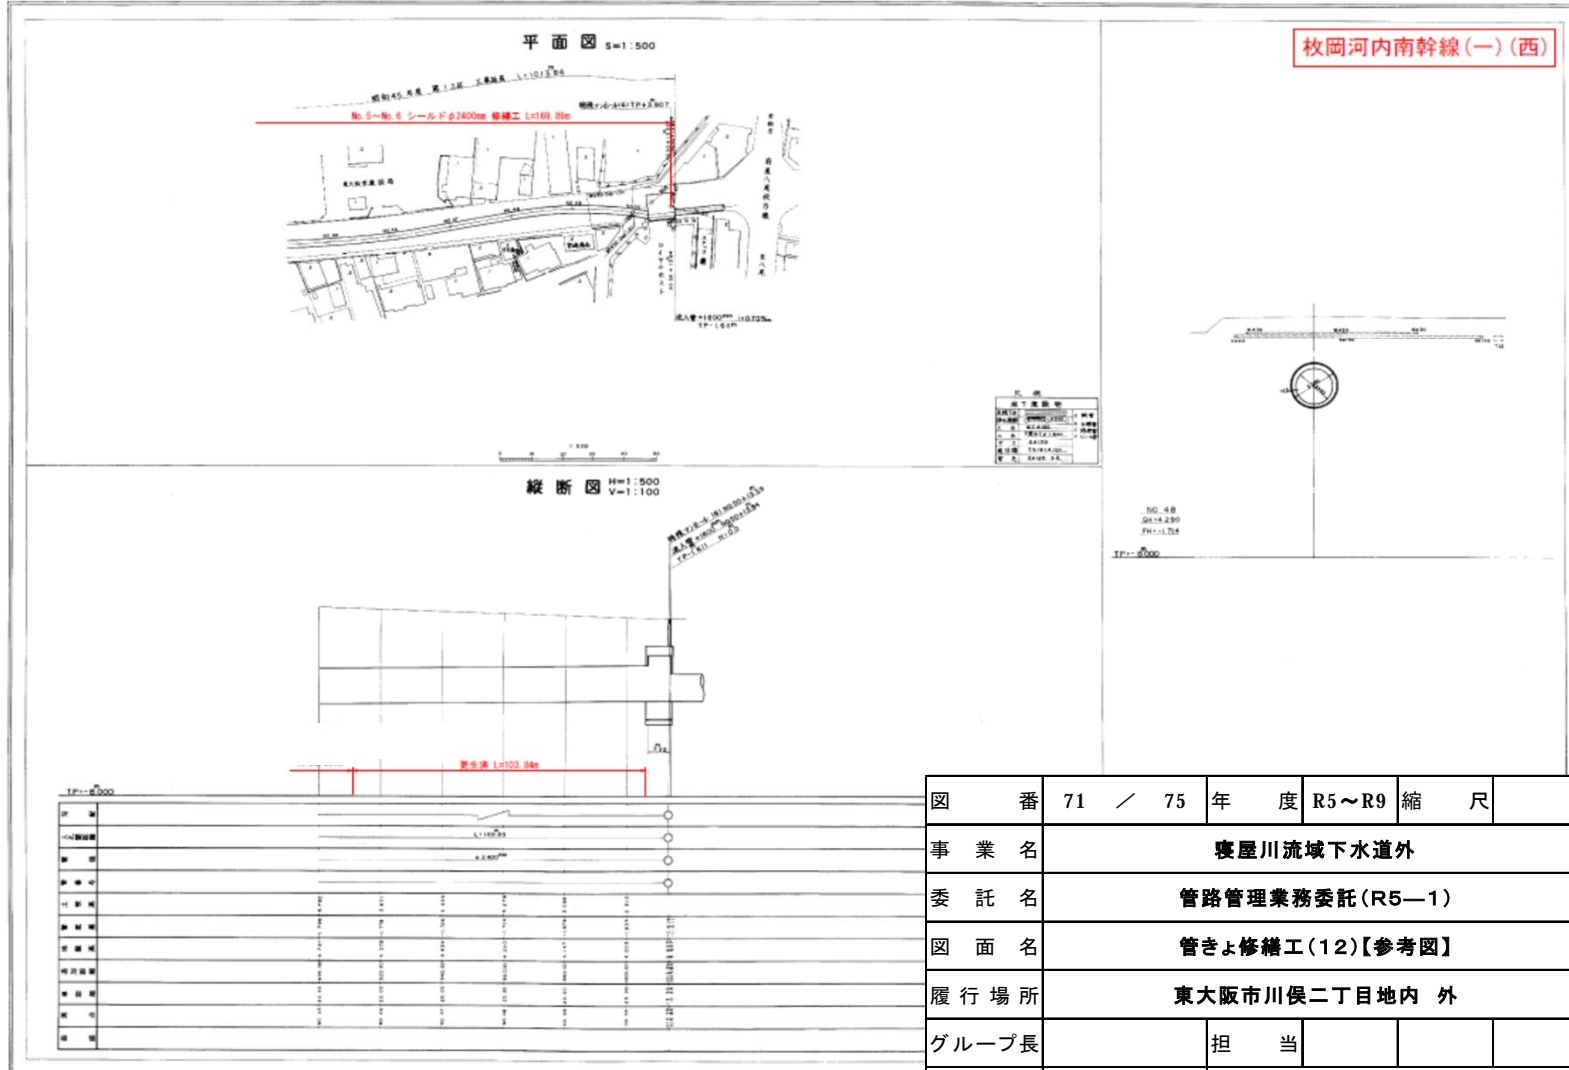

NO.4

マンホール蓋取替工(1)【参考図】


掘削工法 φ600 標準図

施工前


t=5cm	表層アスファルト(改質Ⅱ型再生密粒度)
t=5cm	中間層アスファルト(再生粗粒度)
t=5cm	基層アスファルト(再生粗粒度)
t=15cm	上層路盤(HMS)
t=20cm	下層路盤(RC)

施工後


t=5cm	表層アスファルト(改質Ⅱ型再生密粒度)	タックコート
t=5cm	中間層アスファルト(再生粗粒度)	
t=5cm	基層アスファルト(再生粗粒度)	プライムコート、不陸整正
t=15cm	上層路盤(HMS)	
t=20cm	下層路盤(RC)	

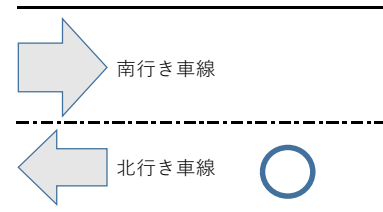

舗装仮復旧

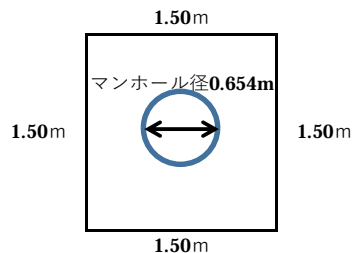

舗装本復旧

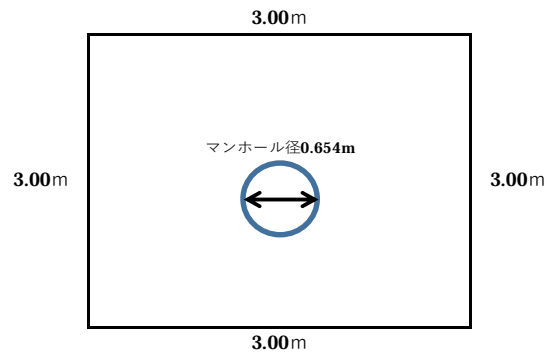

図番	72 / 75	年度	R5~R9	縮尺	
事業名	寝屋川流域下水道外				
委託名	管路管理業務委託(R5-1)				
図面名	マンホール蓋取替工(1)【参考図】				
履行場所	東大阪市川俣二丁目地内外				
グループ長		担当			
作成年月	R5年5月	大阪府東部流域下水道事務所			

マンホール蓋取替工(2)【参考図】


掘削工法 φ600 標準図

施工前


t=5cm	表層アスファルト(改質II型再生密粒度)
t=5cm	中間層アスファルト(再生粗粒度)
t=5cm	基層アスファルト(再生粗粒度)
t=15cm	上層路盤(HMS)
t=20cm	下層路盤(RC)

施工後


t=5cm	表層アスファルト(改質II型再生密粒度)	タックコート
t=5cm	中間層アスファルト(再生粗粒度)	
t=5cm	基層アスファルト(再生粗粒度)	プライムコート、不陸整正
t=15cm	上層路盤(HMS)	
t=20cm	下層路盤(RC)	

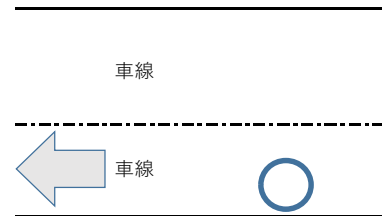

舗装仮復旧

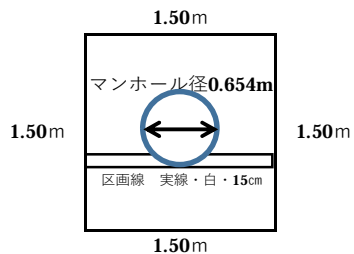

舗装本復旧

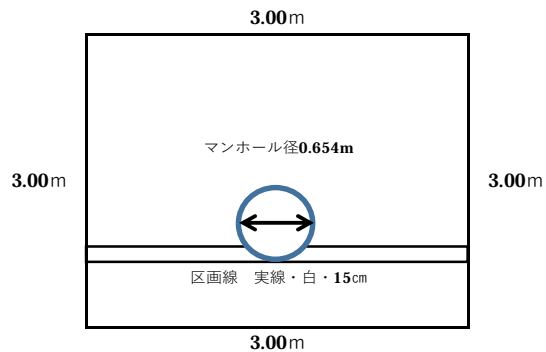

図番	73 / 75	年度	R5~R9	縮尺	
事業名	寝屋川流域下水道外				
委託名	管路管理業務委託(R5-1)				
図面名	マンホール蓋取替工(2)【参考図】				
履行場所	東大阪市川俣二丁目地内外				
グループ長		担当			
作成年月	R5年5月	大阪府東部流域下水道事務所			

マンホール蓋取替工(3)【参考図】


掘削工法 φ900 標準図

施工前


t=5cm	表層アスファルト(改質Ⅱ型再生密粒度)
t=5cm	中間層アスファルト(再生粗粒度)
t=5cm	基層アスファルト(再生粗粒度)
t=15cm	上層路盤(HMS)
t=20cm	下層路盤(RC)

施工後


t=5cm	表層アスファルト(改質Ⅱ型再生密粒度)	タックコート
t=5cm	中間層アスファルト(再生粗粒度)	
t=5cm	基層アスファルト(再生粗粒度)	プライムコート、不陸整正
t=15cm	上層路盤(HMS)	
t=20cm	下層路盤(RC)	

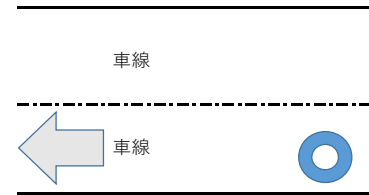

舗装仮復旧

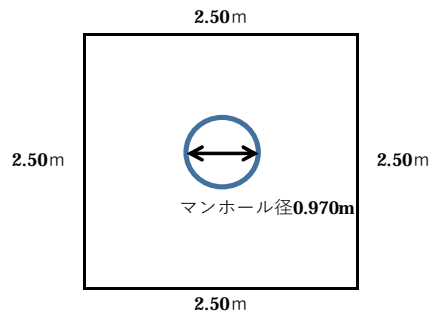

舗装本復旧

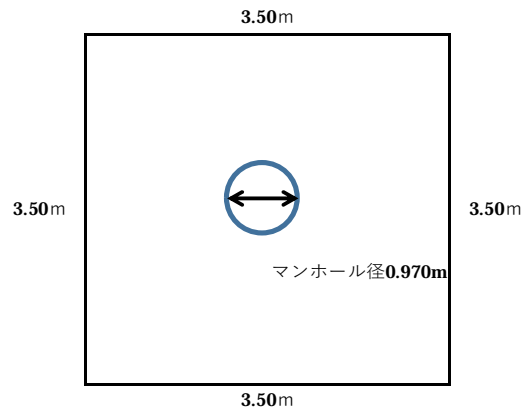

図番	74 / 75	年度	R5~R9	縮尺	
事業名	寝屋川流域下水道外				
委託名	管路管理業務委託(R5-1)				
図面名	マンホール蓋取替工(3)【参考図】				
履行場所	東大阪市川俣二丁目地内外				
グループ長		担当			
作成年月	R5年5月	大阪府東部流域下水道事務所			

マンホール蓋取替工(4)【参考図】


円形工法 φ600 標準図

施工前

t=5cm	表層アスファルト(改質Ⅱ型再生密粒度)
t=5cm	中間層アスファルト(再生粗粒度)
t=5cm	基層アスファルト(再生粗粒度)
t=15cm	上層路盤(HMS)
t=20cm	下層路盤(RC)

施工後

t=5cm	表層アスファルト(改質Ⅱ型再生密粒度)	タックコート
t=5cm	超早強コンクリート	
t=5cm	〃	不陸整正
t=15cm	上層路盤(HMS)	
t=20cm	下層路盤(RC)	

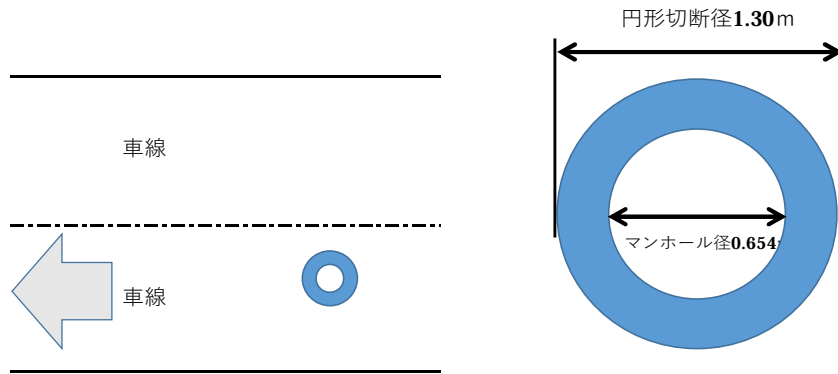

図番	75 / 75	年度	R5~R9	縮尺	
事業名	寝屋川流域下水道外				
委託名	管路管理業務委託(R5-1)				
図面名	マンホール蓋取替工(4)【参考図】				
履行場所	東大阪市川俣二丁目地内外				
グループ長		担当			
作成年月	R5年5月	大阪府東部流域下水道事務所			