



1棟 既存杭平面図 ※既存杭部分撤去 (316本)

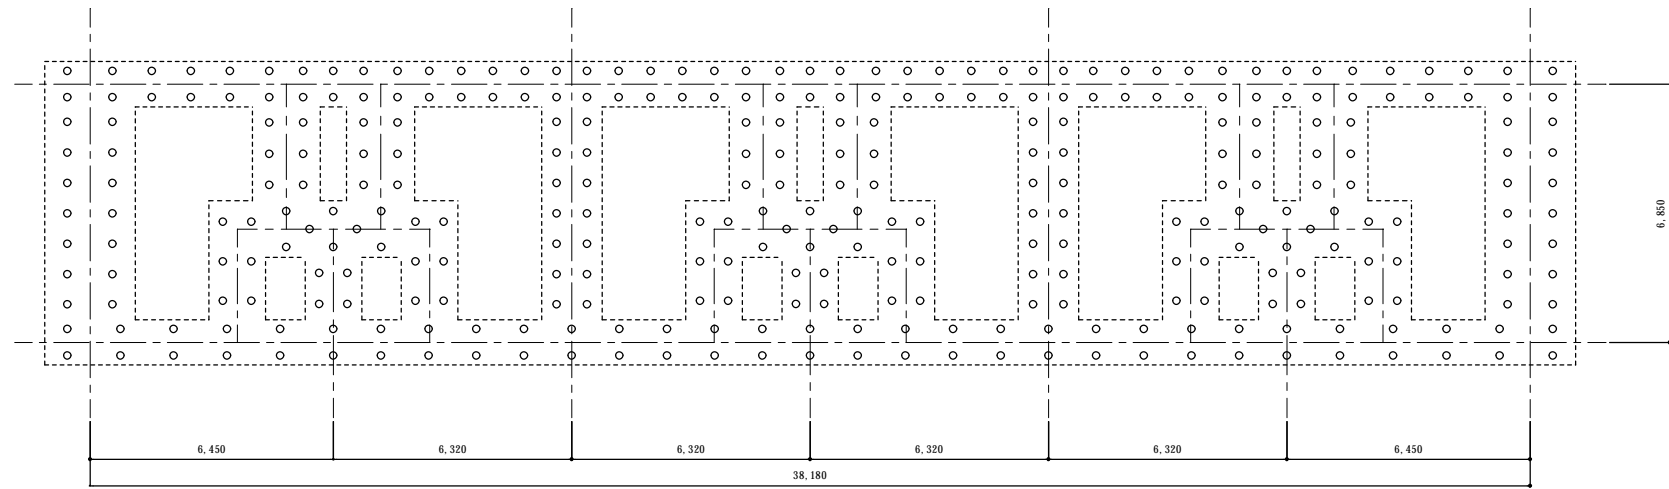

2棟 既存杭平面図 ※既存杭部分撤去 (316本)

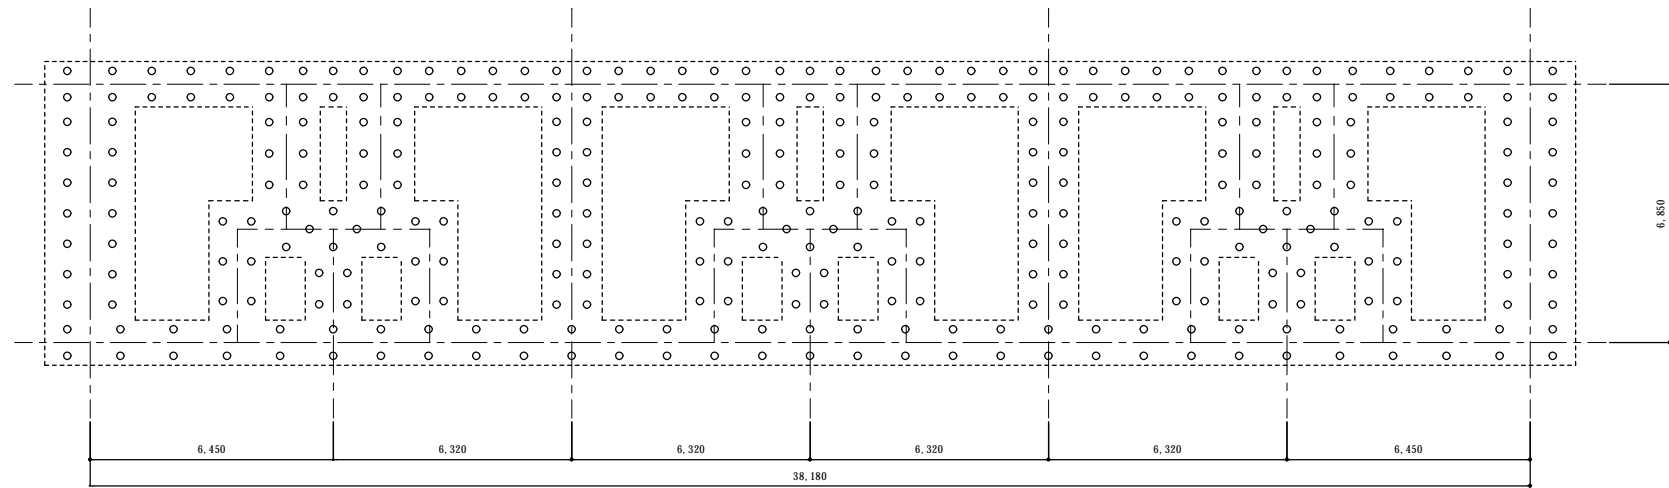

3棟 既存杭平面図 ※既存杭部分撤去 (316本)

注記
○ 既存杭撤去箇所を示す。(木杭 200φ L=6.6m)

工事名称	大阪府善土町住宅(建て替え)第2次中層耐火住宅撤去工事(第1工区)・(第2工区)				
型式名					
図面名称	杭撤去平面図				
設計	平成28年3月15日				
シース建築事務所	大阪府住宅まちづくり部公共建築課				
代表者	設計	作図	縮尺	A1	1/100
原山	小畑	小畑	A2	1/141	A3 1/200