


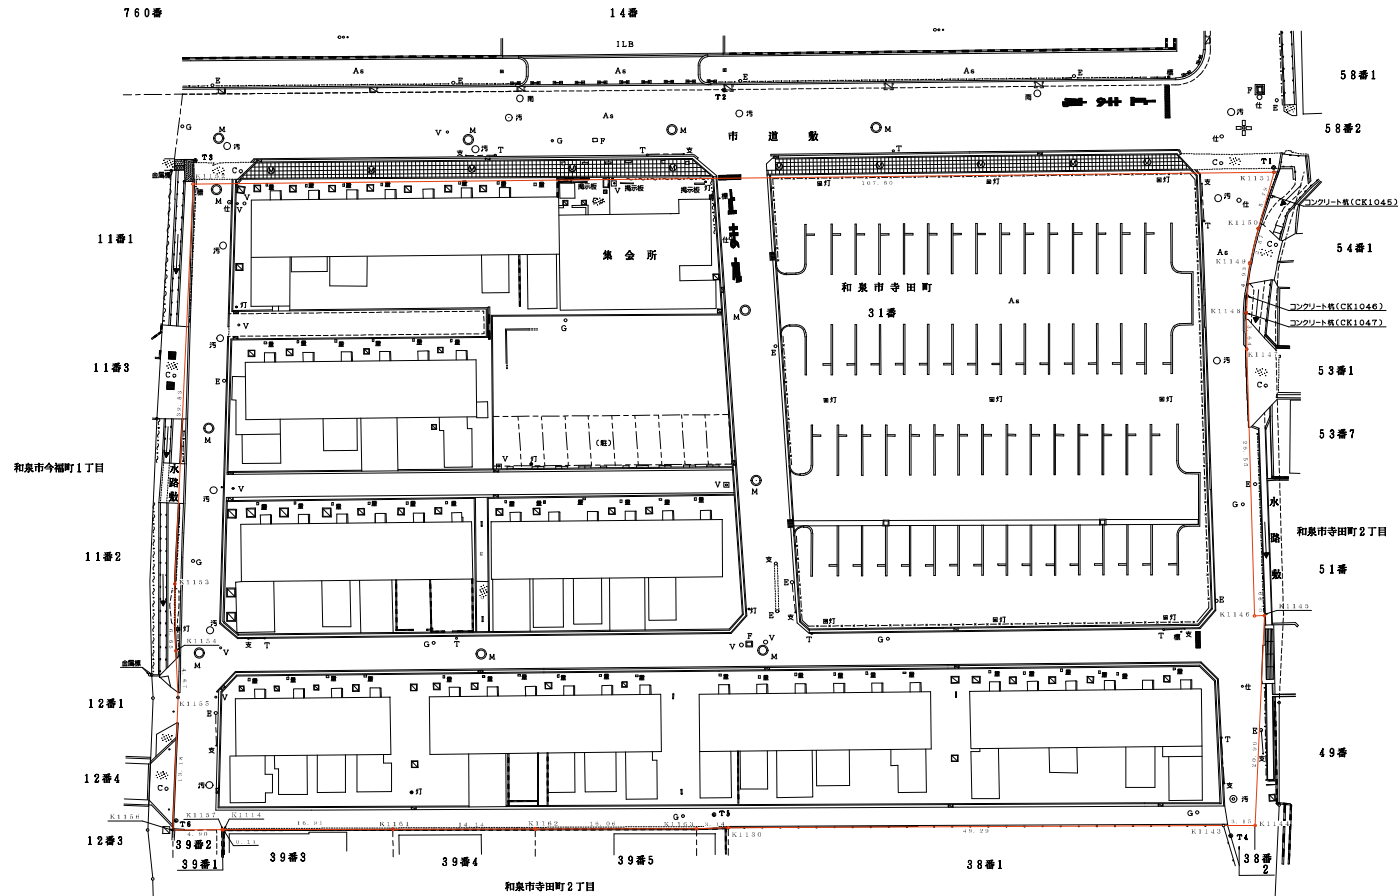

和泉市寺田町 3 1 番
 平面図 S=1:250



座標リスト		
点名	X	Y
T1	169901.014	-22168.216
T2	169900.909	-22202.818
T3	169900.974	-22260.000
T4	169940.949	-22216.909
T5	169911.910	-22253.944
T6	169970.774	-22292.422
K1114	169900.943	-22292.630
K1181	169900.978	-22297.908
K1103	169901.929	-22266.918
K1163	169911.788	-22255.170
K1130	169914.824	-22252.706
K1142	169940.400	-22210.675
K1144	169900.909	-22202.818
K1145	169900.909	-22199.417
K1146	169900.934	-22200.164
K1147	169910.989	-22182.578
K1148	169910.970	-22180.374
K1149	169900.939	-22179.000
K1150	169901.402	-22173.507
K1151	169904.930	-22169.516
K1152	169901.092	-22167.862
K1153	169900.909	-22166.902
K1154	169904.400	-22166.939
K1155	169901.982	-22165.916
K1156	169977.520	-22161.303
K1157	169900.909	-22160.211
CR1043	169900.902	-22170.374
CR1046	169911.581	-22178.919
CR1041	169911.714	-22180.155

名称	大阪府和泉市寺田町(建て替え)第2次 外1件規模建築その他側面位置
図名	用地平面図
縮尺	S=1:250
作業機関名	
作成者	
登録番号	
作成年月日	平成23年3月
大阪府住宅まちづくり部住宅経営室 住宅整備課	