

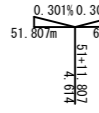
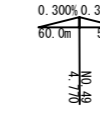
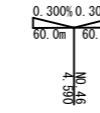
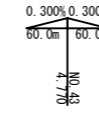
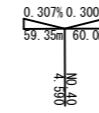
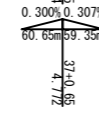




計画平面図

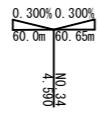

S=1:500

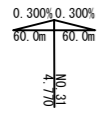

工事延長 L=317.25m

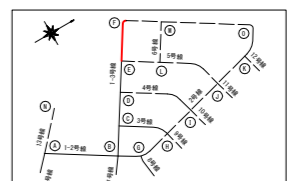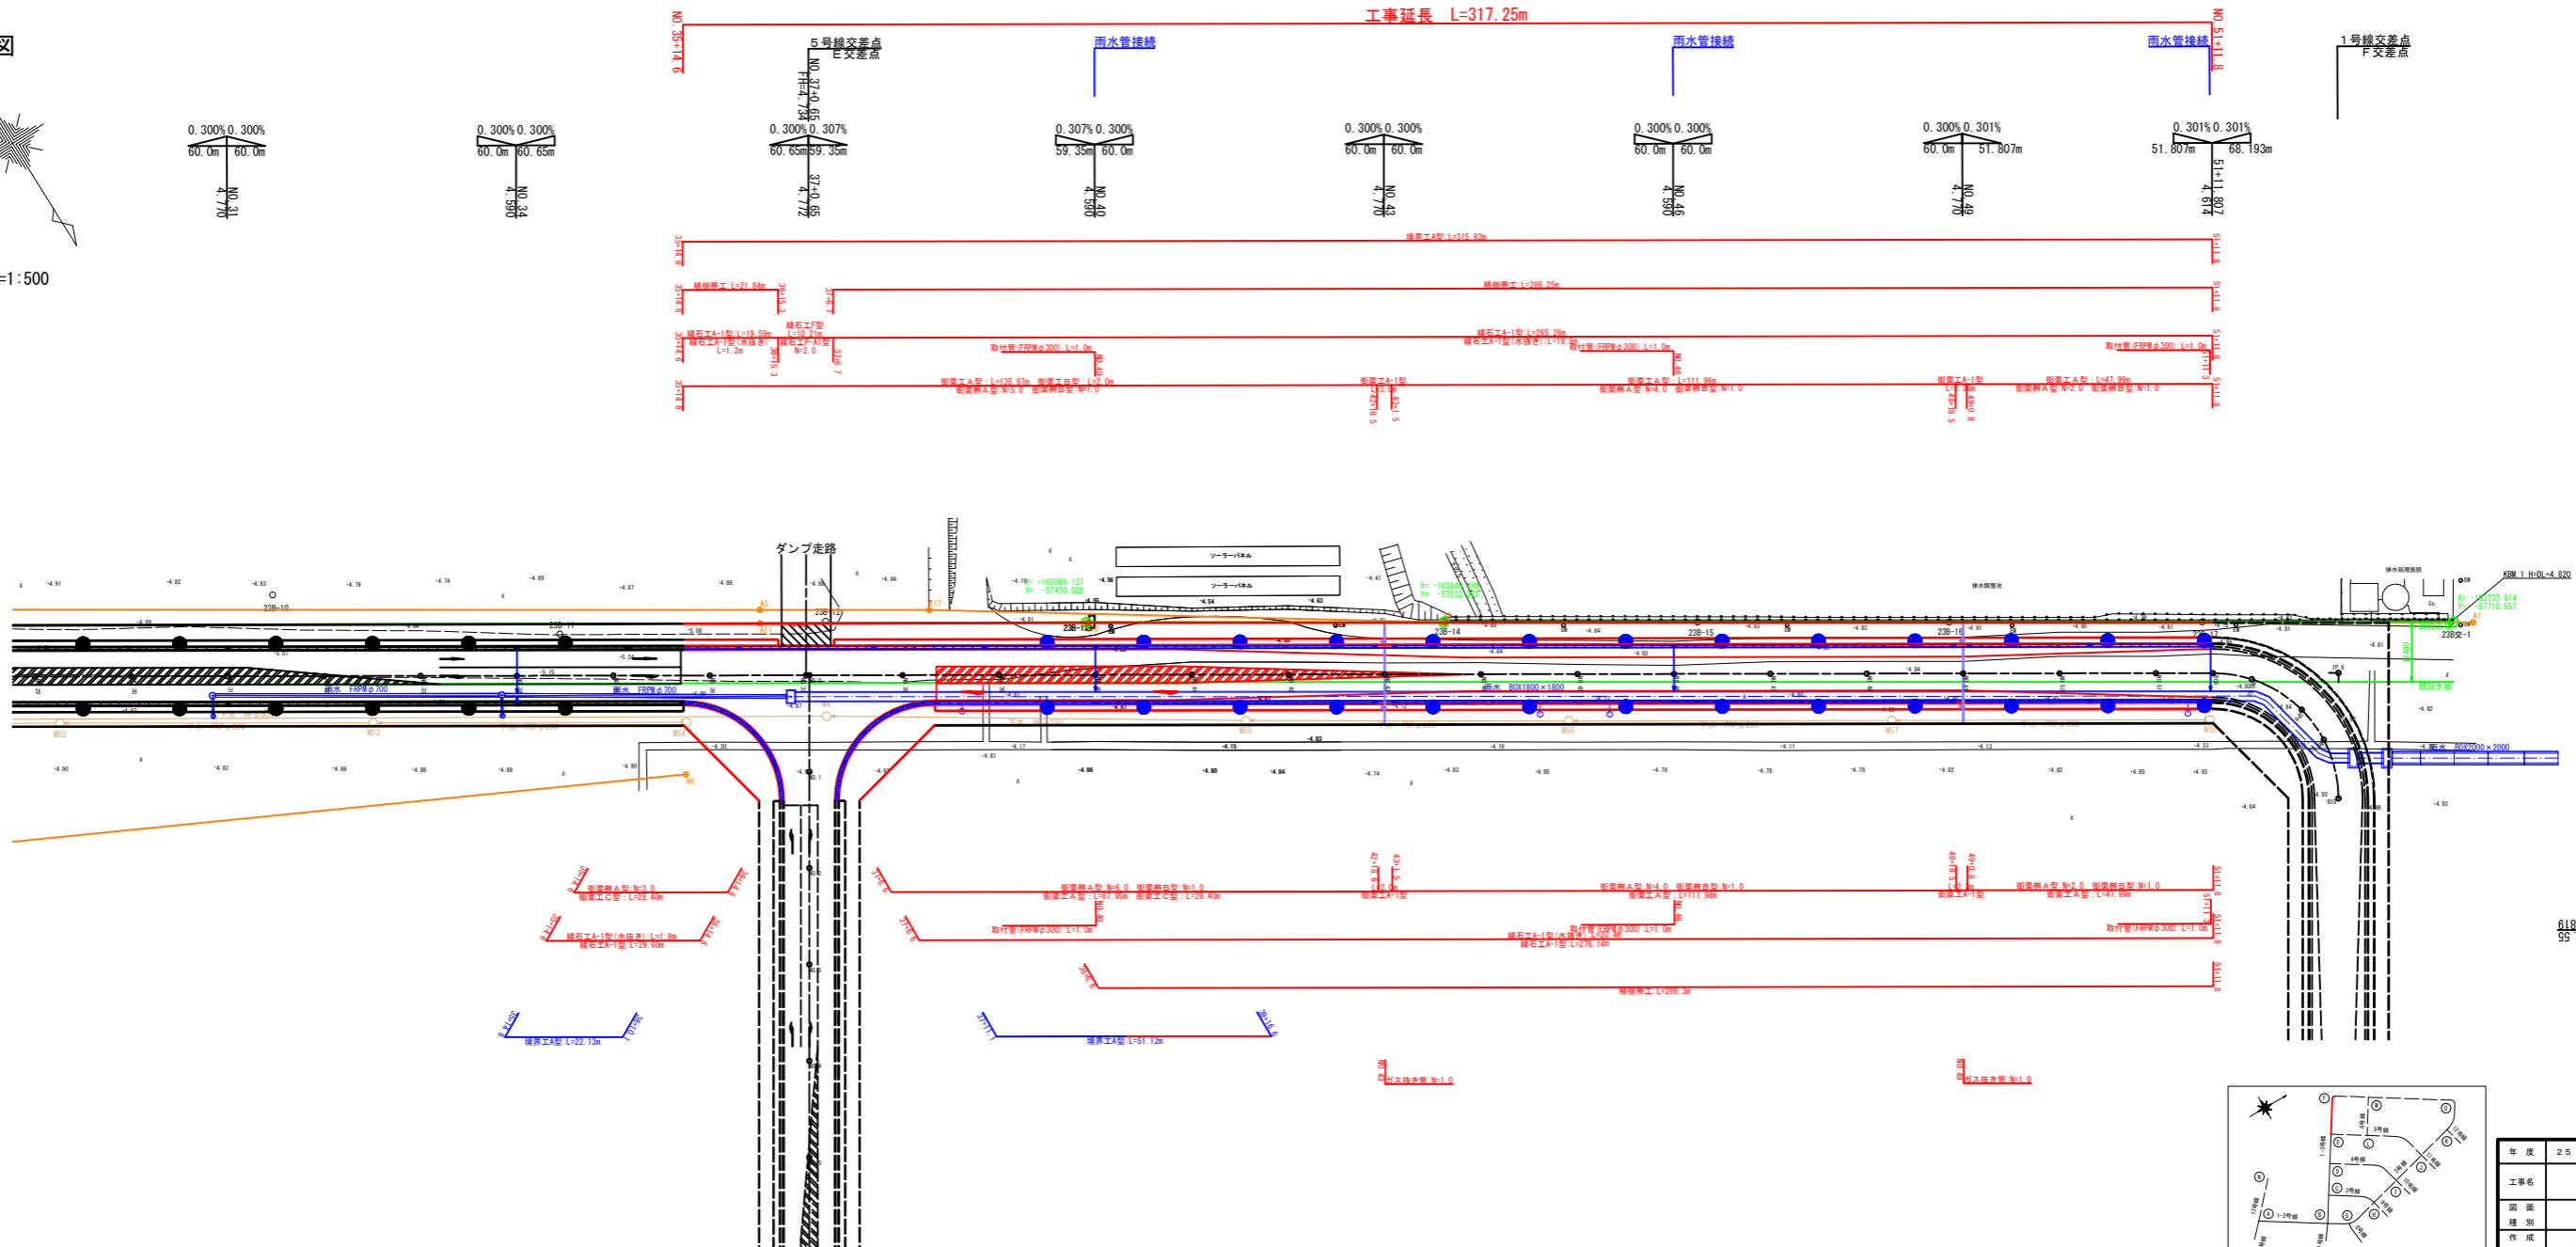

※高さの基準はD1とする

年度	25	事業名	港湾整備事業
工事名	堺東北港 沙見沖地区 臨港道路整備工事その5		
図面種別	計画平面図	縮尺	1:500
作成年度	平成25年1月	番号	2
大阪府港灣局			(9) 3

標準断面図 (E~F交差点)


S=1:50

舗装区分

汐見沖地区1-3号線	
交通量区分	N5 250 ≤ T < 1000
設計CBR	8
舗装構成	
表層	再生密粒度アスコン(20) 5cm
基層	再生粗粒度アスコン(20) 5cm
上層路盤	水硬性粒度調整鉄鋼スラグ 15cm
下層路盤	再生クラッシャーラン(RC-30) 15cm
合計 40cm	


標準部

(NO. 51)
21050
(21000)

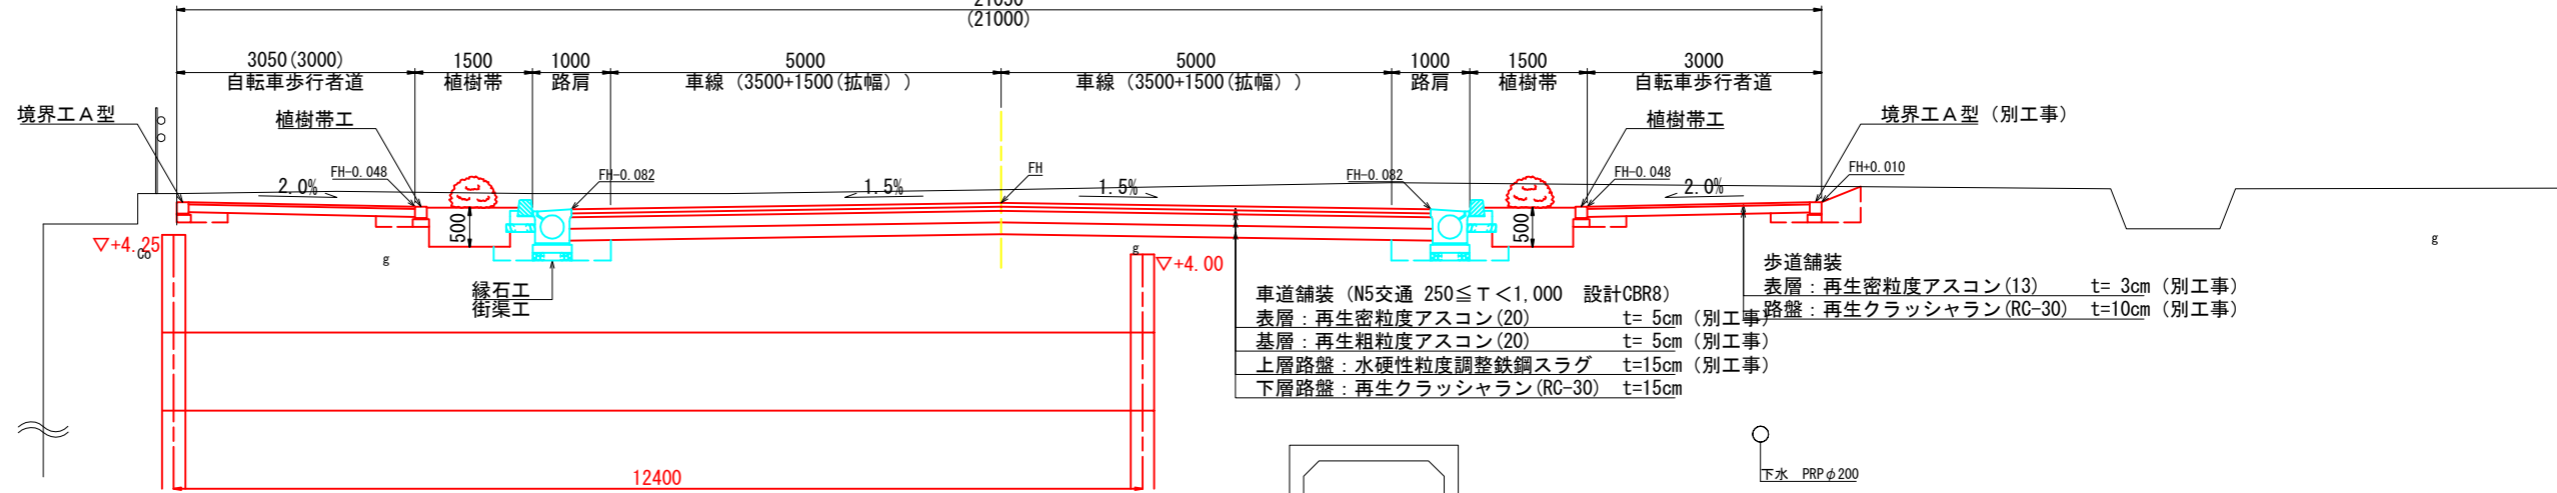



標準部

(NO. 46)
21220
(21000)

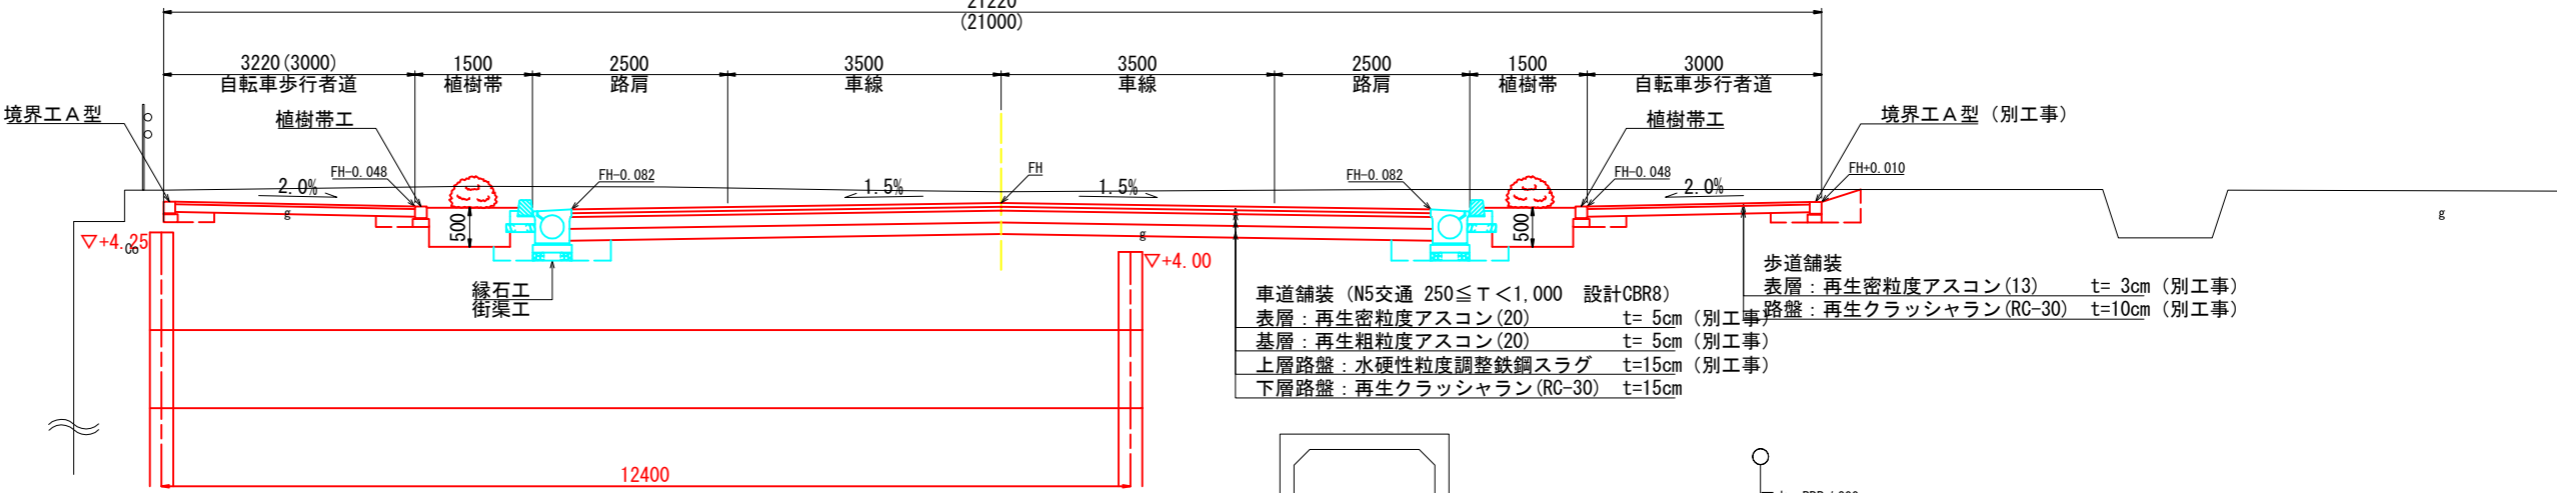

交差点部

(NO. 39)
21350
(21000)

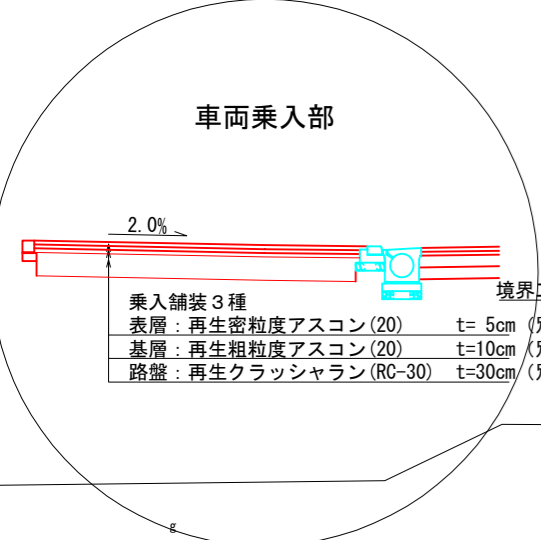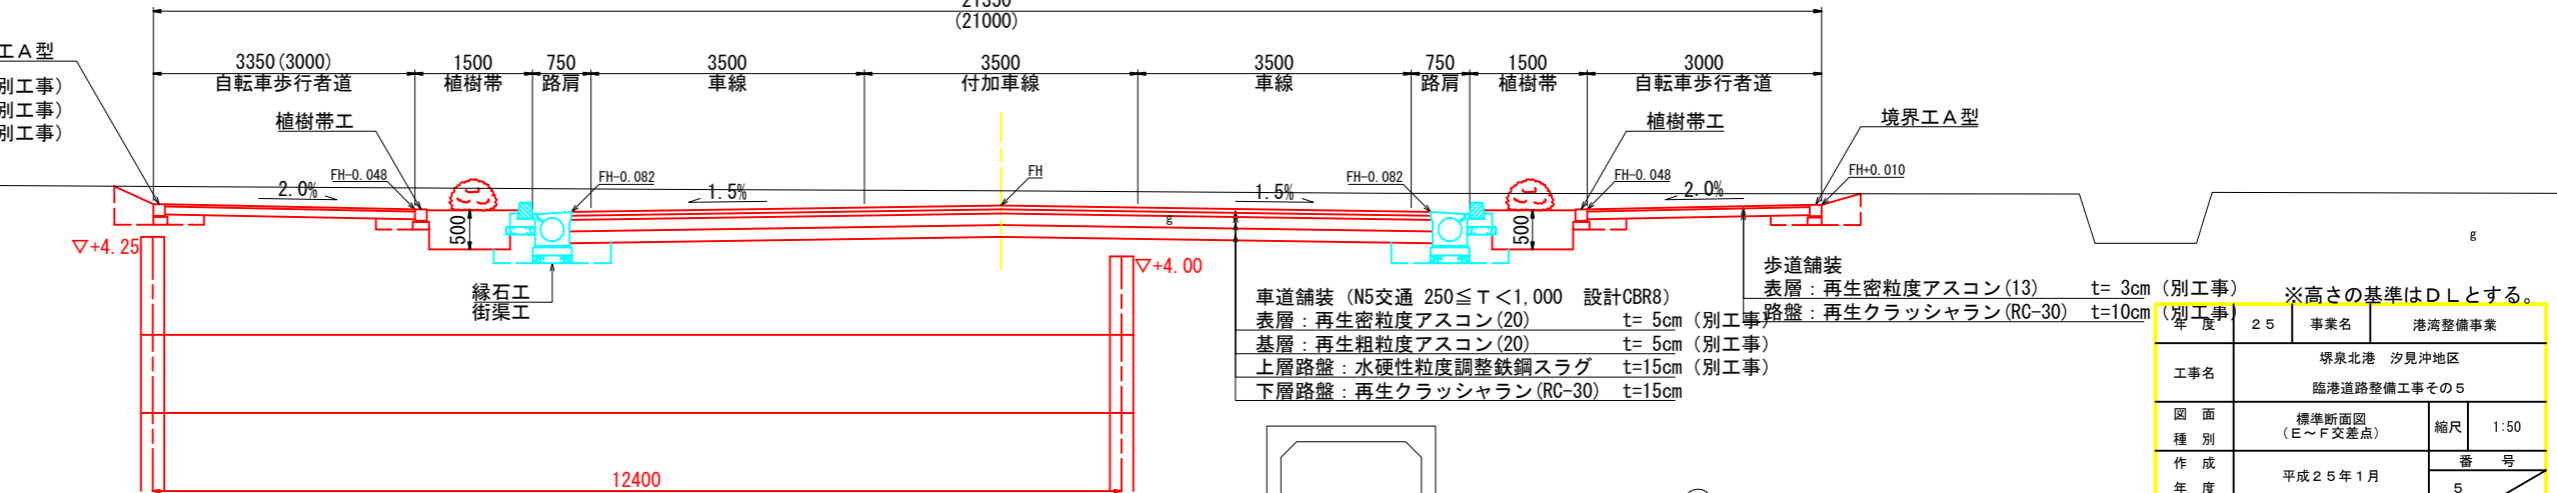

乗入舗装3種	
表層	再生密粒度アスコン(20) t=5cm (別工事)
基層	再生粗粒度アスコン(20) t=10cm (別工事)
路盤	再生クラッシャーラン(RC-30) t=30cm (別工事)

※高さの基準はDLとする。

年度	25	事業名	港湾整備事業
工事名	堺泉北港 汐見沖地区 臨港道路整備工事その5		
図面種別	標準断面図 (E~F交差点)	縮尺	1:50
作成年度	平成25年1月	番号	5
大阪府港湾局			9

横断図 2

S=1:100

床掘	境界工部	m ²
埋戻		m ²

掘削		m ²
車道舗装		
下層路盤	11.05 m	

NO. 42
GH=4.80
FH=4.709



埋戻	境界工部	m ²
		m ²

床掘	境界工部	m ²
埋戻		m ²

掘削		m ²
車道舗装		
下層路盤	11.05 m	

NO. 45
GH=4.81
FH=4.652

埋戻	境界工部	m ²
		m ²

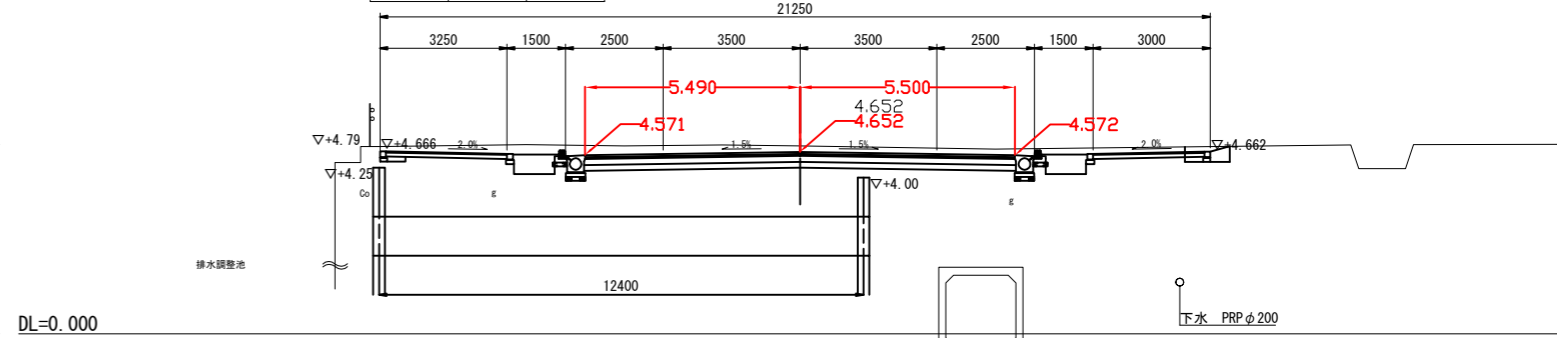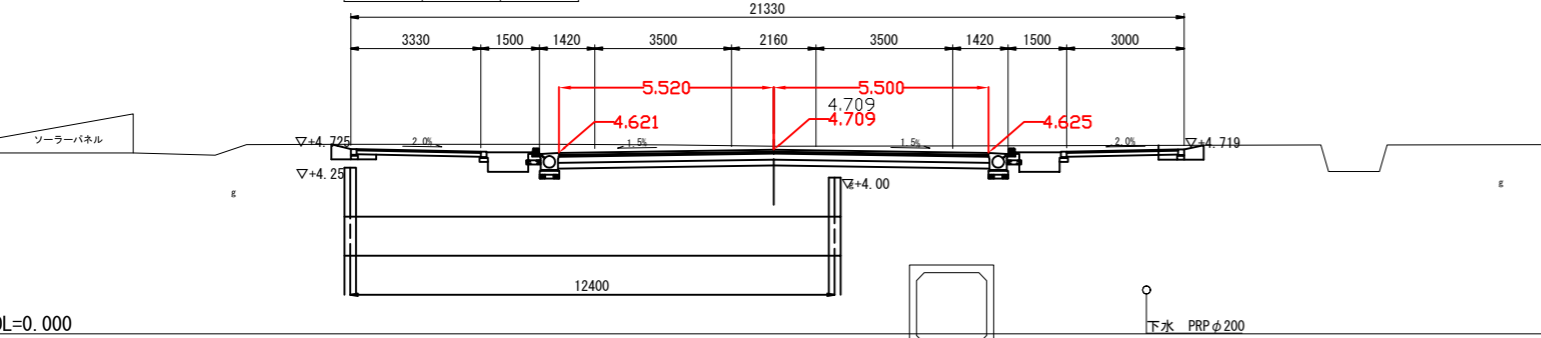

床掘	境界工部	m ²
埋戻		m ²

掘削		m ²
車道舗装		
下層路盤	11.05 m	

NO. 41
GH=4.80
FH=4.652



埋戻	境界工部	m ²
		m ²

床掘	境界工部	m ²
埋戻		m ²

掘削		m ²
車道舗装		
下層路盤	11.05 m	

NO. 44
GH=4.80
FH=4.709

埋戻	境界工部	m ²
		m ²

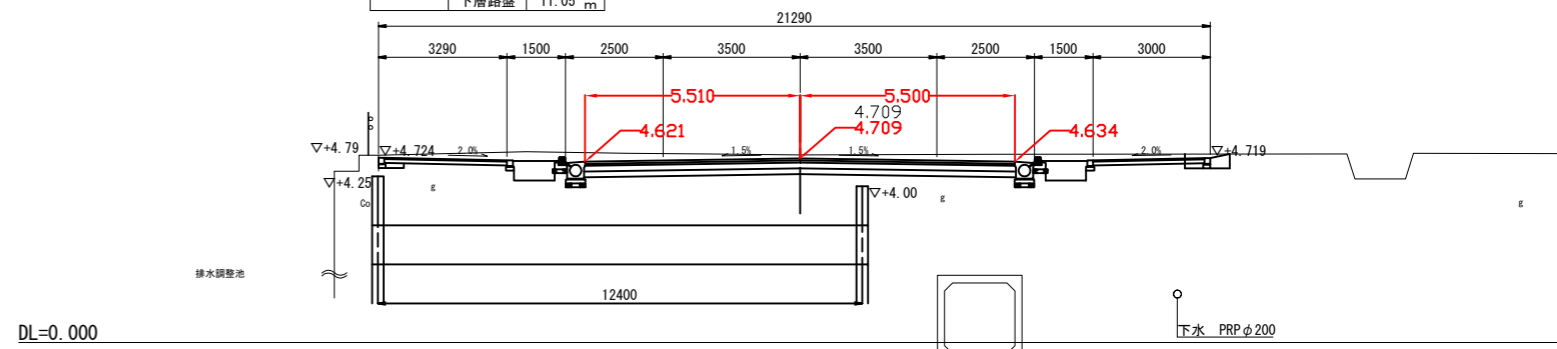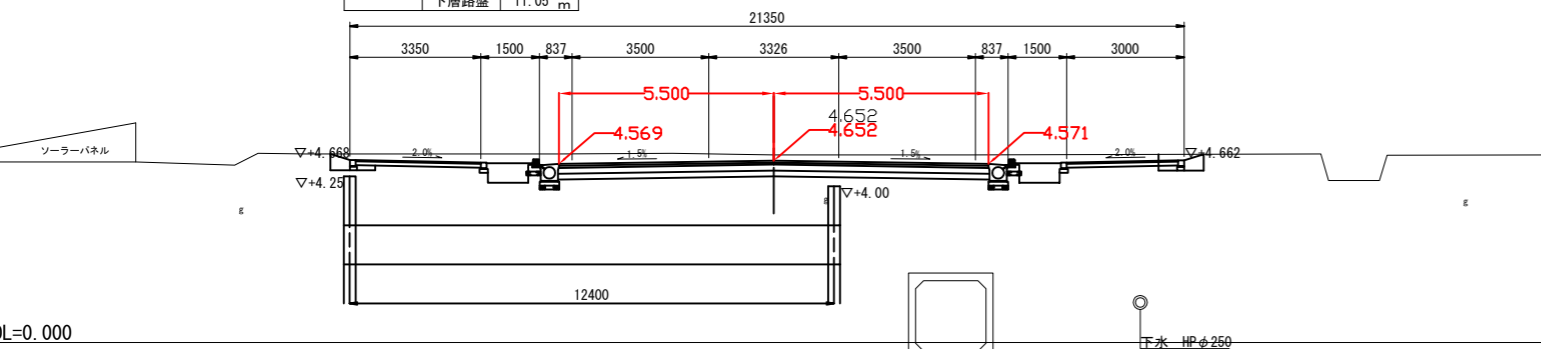

床掘	境界工部	m ²
埋戻		m ²

掘削		m ²
車道舗装		
下層路盤	11.05 m	

NO. 40
GH=4.85
FH=4.628



埋戻	境界工部	m ²
		m ²

床掘	境界工部	m ²
埋戻		m ²

掘削		m ²
車道舗装		
下層路盤	11.05 m	

NO. 43
GH=4.84
FH=4.733

埋戻	境界工部	m ²
		m ²

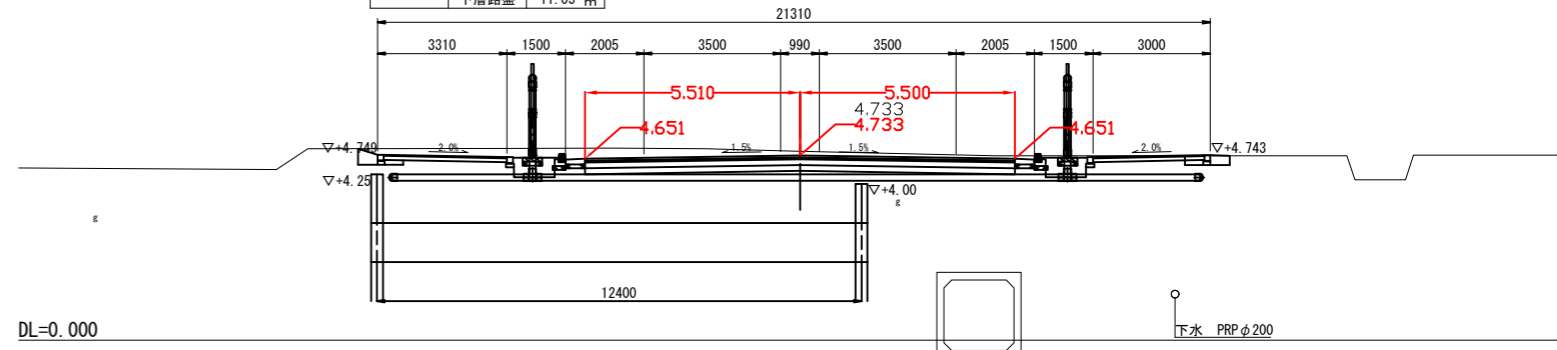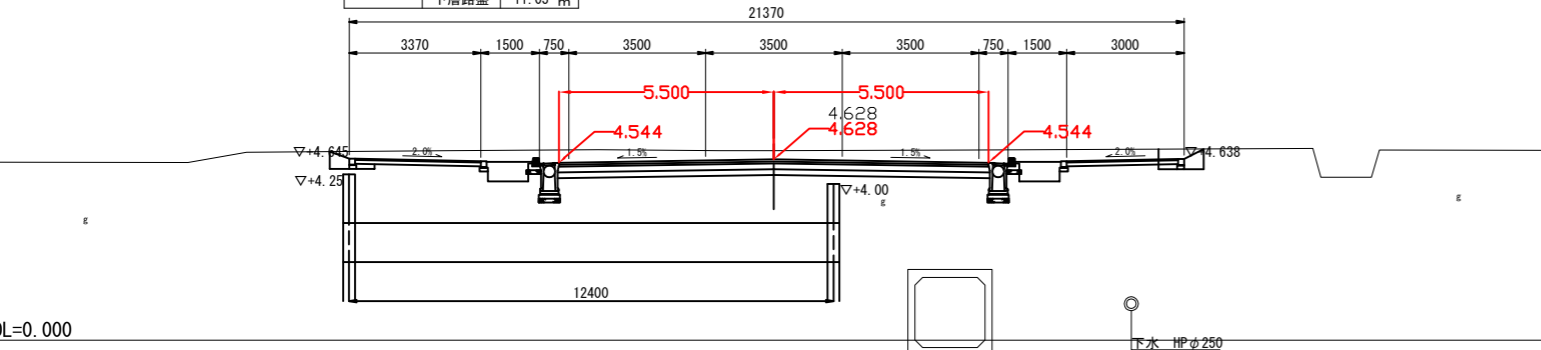

床掘	境界工部	m ²
埋戻		m ²

掘削		m ²
車道舗装		
下層路盤	11.05 m	

NO. 39
GH=4.84
FH=4.763


床掘	境界工部	m ²
埋戻		m ²

床掘	境界工部	m ²
埋戻		m ²

掘削		m ²
車道舗装		
下層路盤	11.05 m	

NO. 39
GH=4.84
FH=4.763

埋戻	境界工部	m ²
		m ²

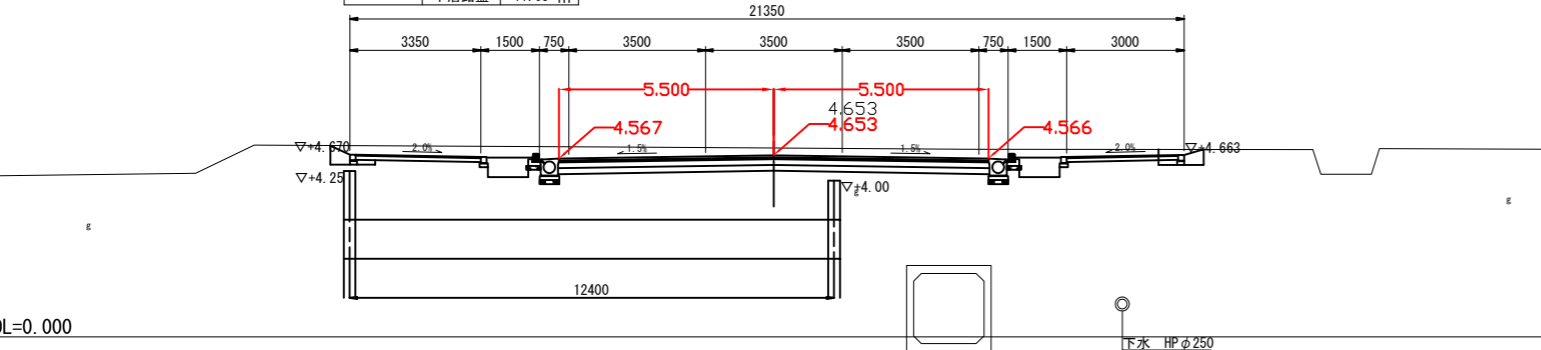


※高さの基準はDLとする。


年度	25	事業名	港湾整備事業	
工事名	堺泉北港 汐見沖地区 臨港道路整備工事その5			
図面種別	横断図 2 (NO. 39~NO. 45)	縮尺	1:100	
作成年度	平成25年1月	番号	7	
大阪府港湾局			9	

構造図


街渠工 A-1 型
S=1:20

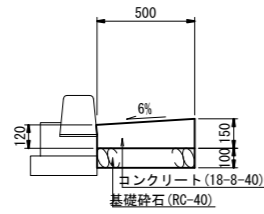


縁石工 A-1 型
S=1:20

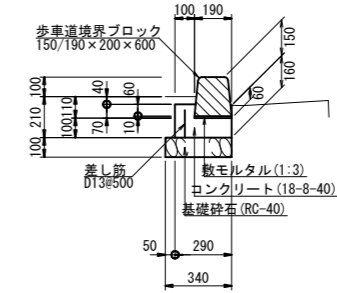


縁石工 F 型
S=1:20

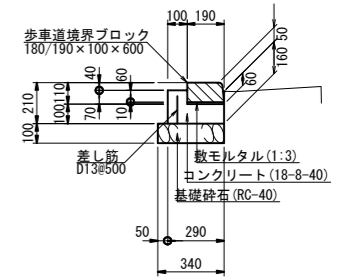


縁石工 P-A 1 型
S=1:20

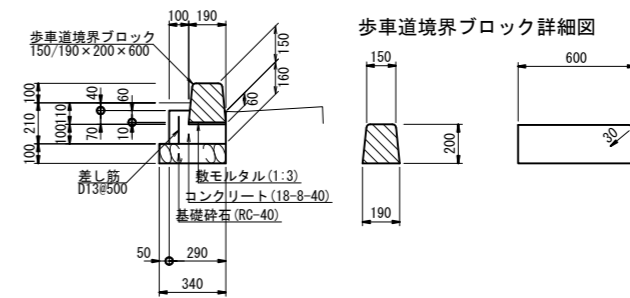


境界工 A 型
S=1:20

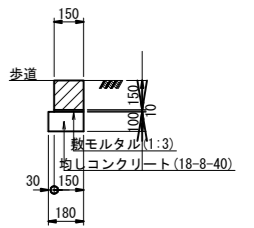


植樹帯工
S=1:20

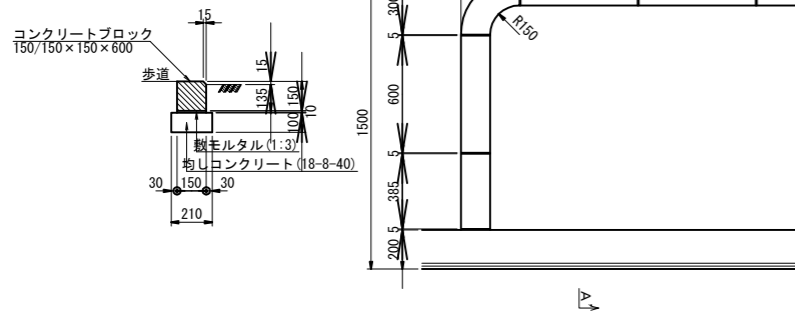

A-A' 断面

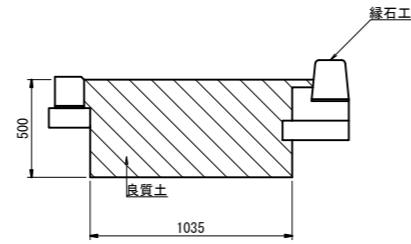


道路縦断方向

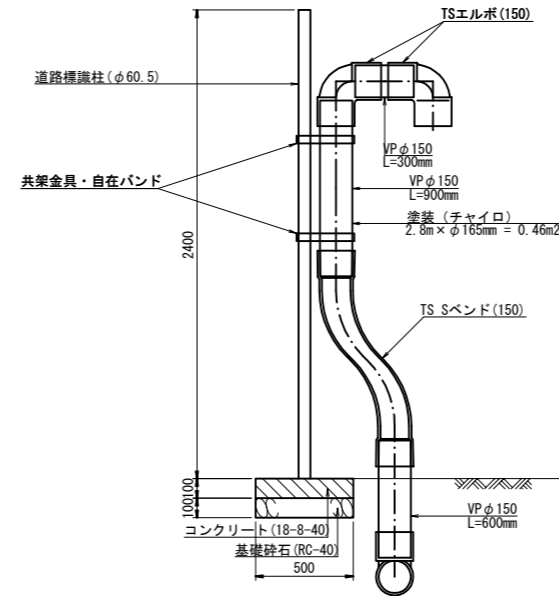


ガス抜き管
S=1:20

道路横断方向

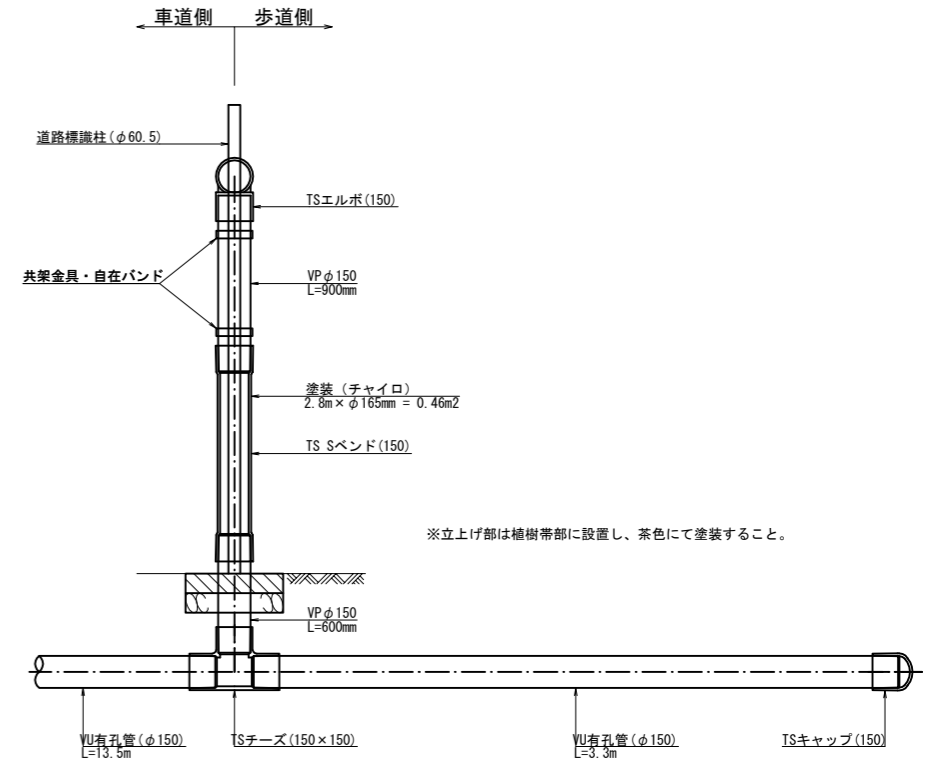

※立上げ部は植樹帯部に設置し、茶色にて塗装すること。

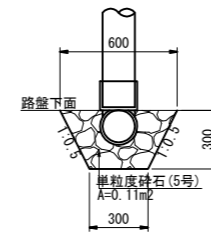

年度	25	事業名	港湾整備事業
工事名	堺泉北港 汐見沖地区 臨港道路整備工事その5		
図面 種別	構造図	縮尺	1:20
作成 年度	平成25年1月	番号	9
大阪府港湾局			9