

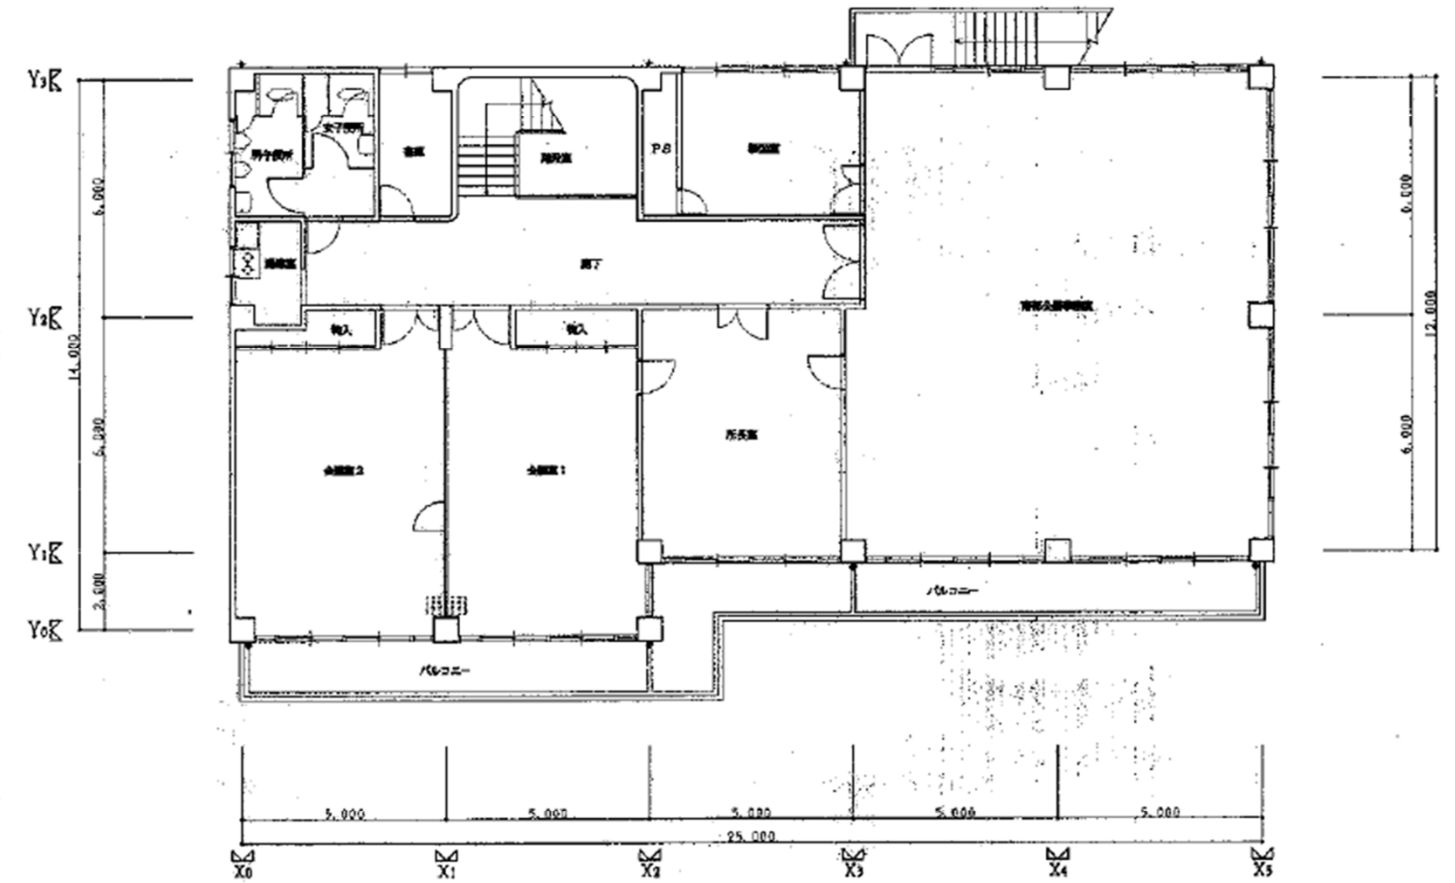
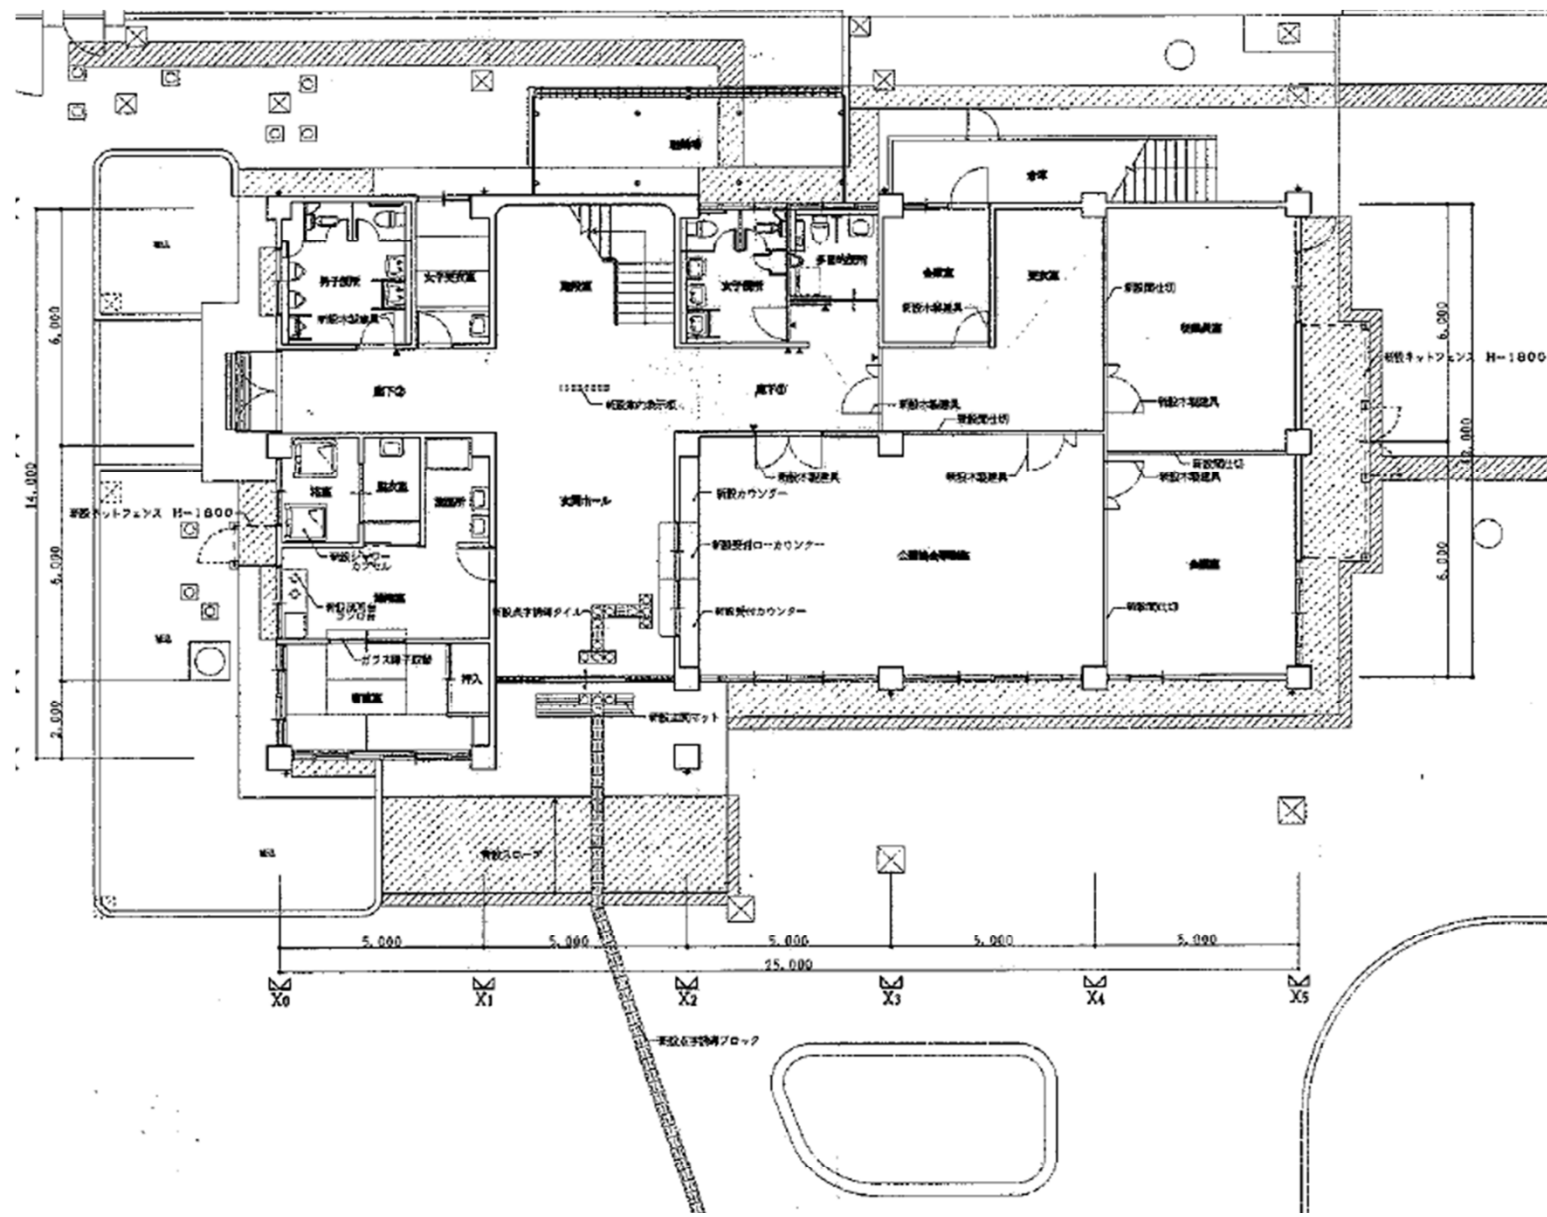
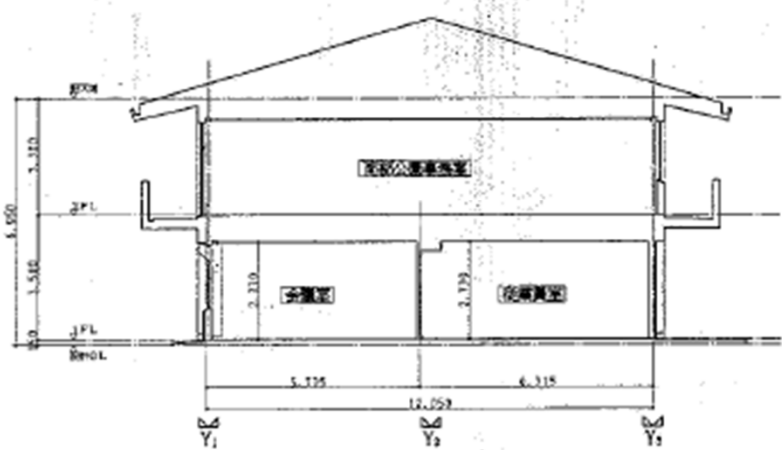
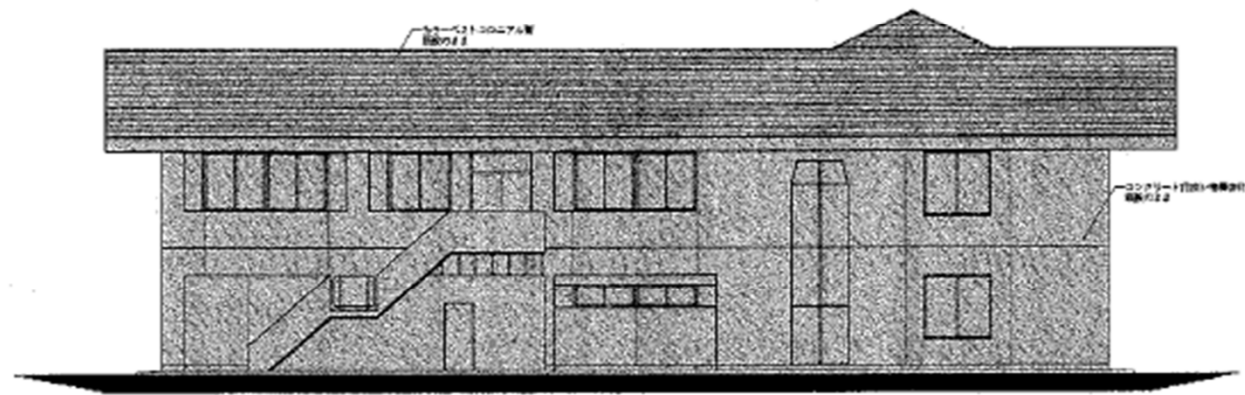


大泉緑地管理事務所平面図

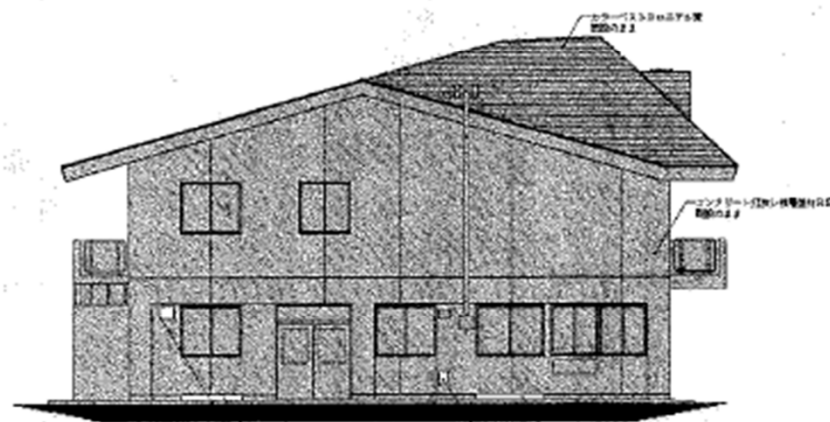


【図面13-14-1】主要建物図

大泉緑地管理事務所立面図

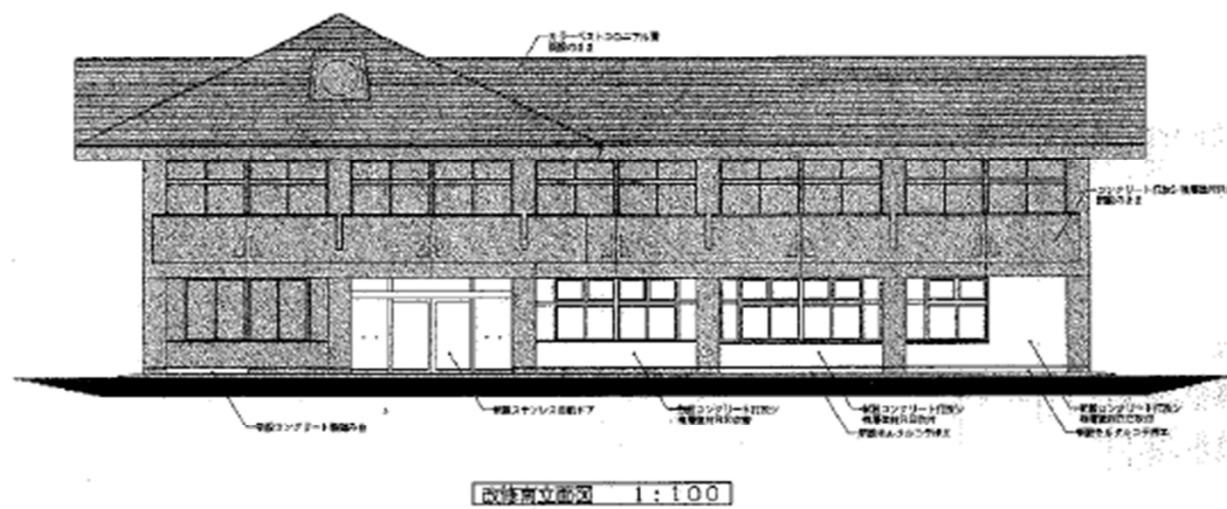


【図面13-14-2】主要建物図

大泉緑地主要建物図 中央休憩所

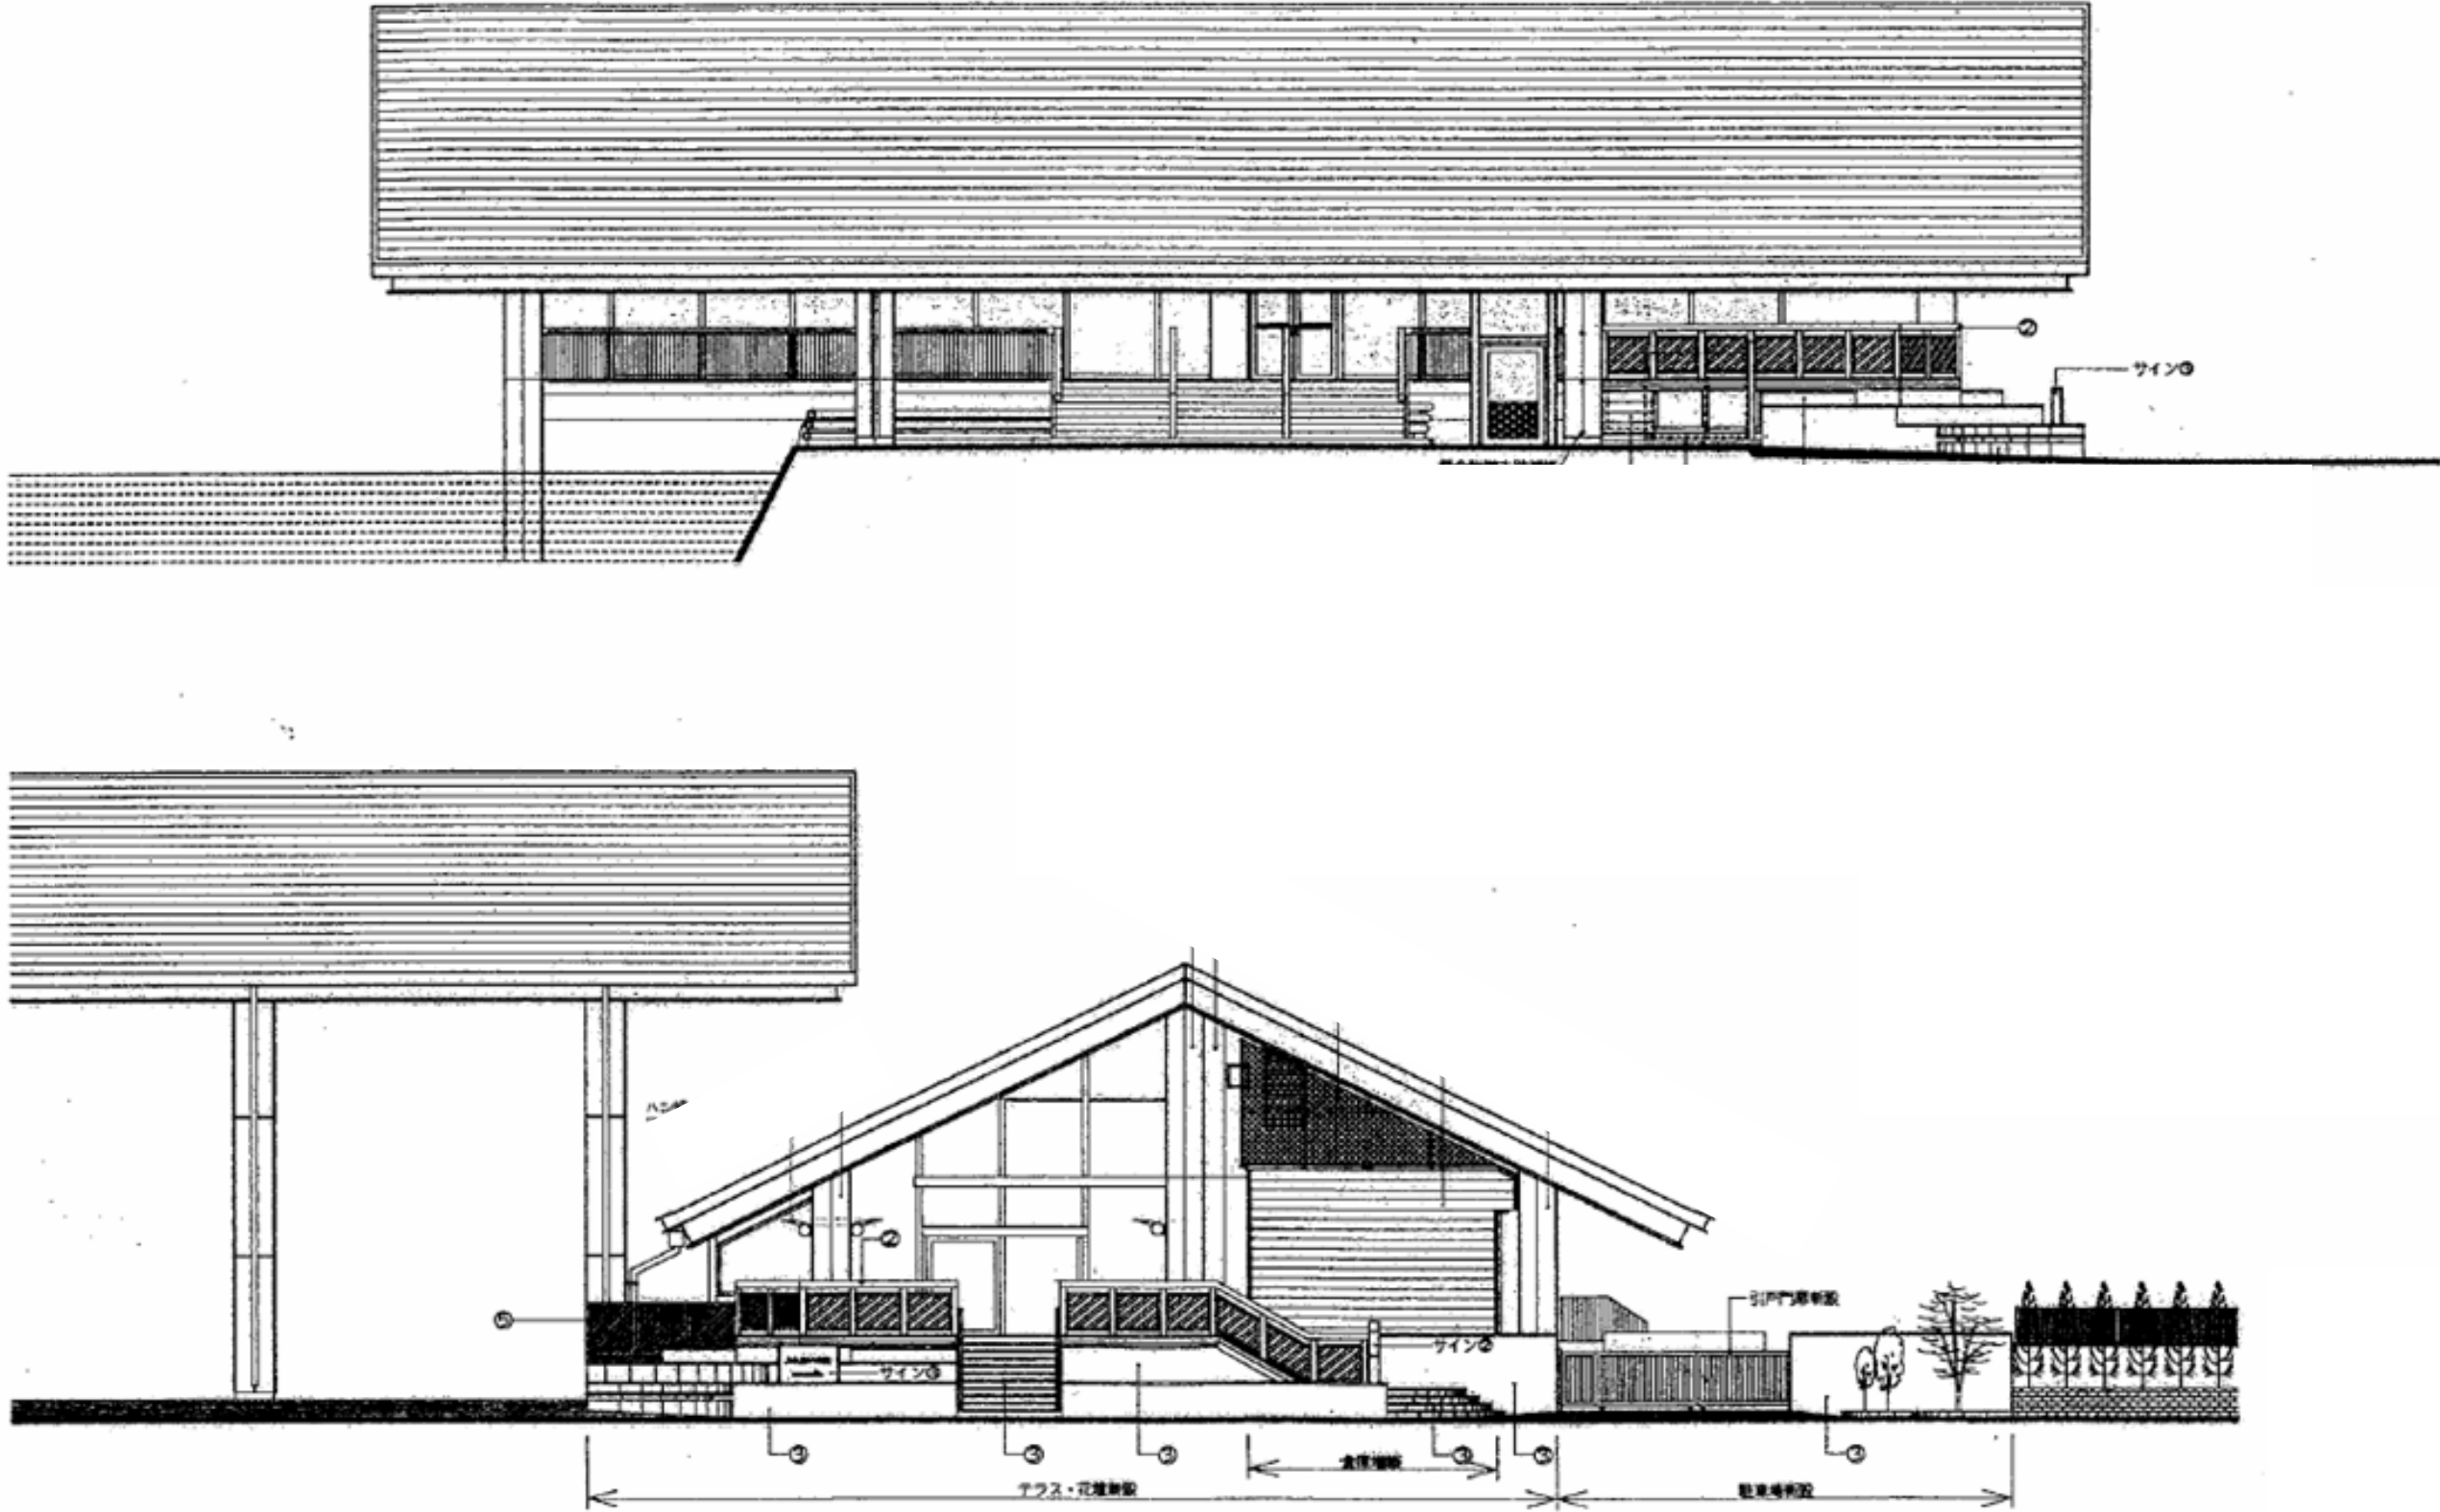

【図面13-14-3】主要建物図



大泉緑地主要建物図 中央休憩所

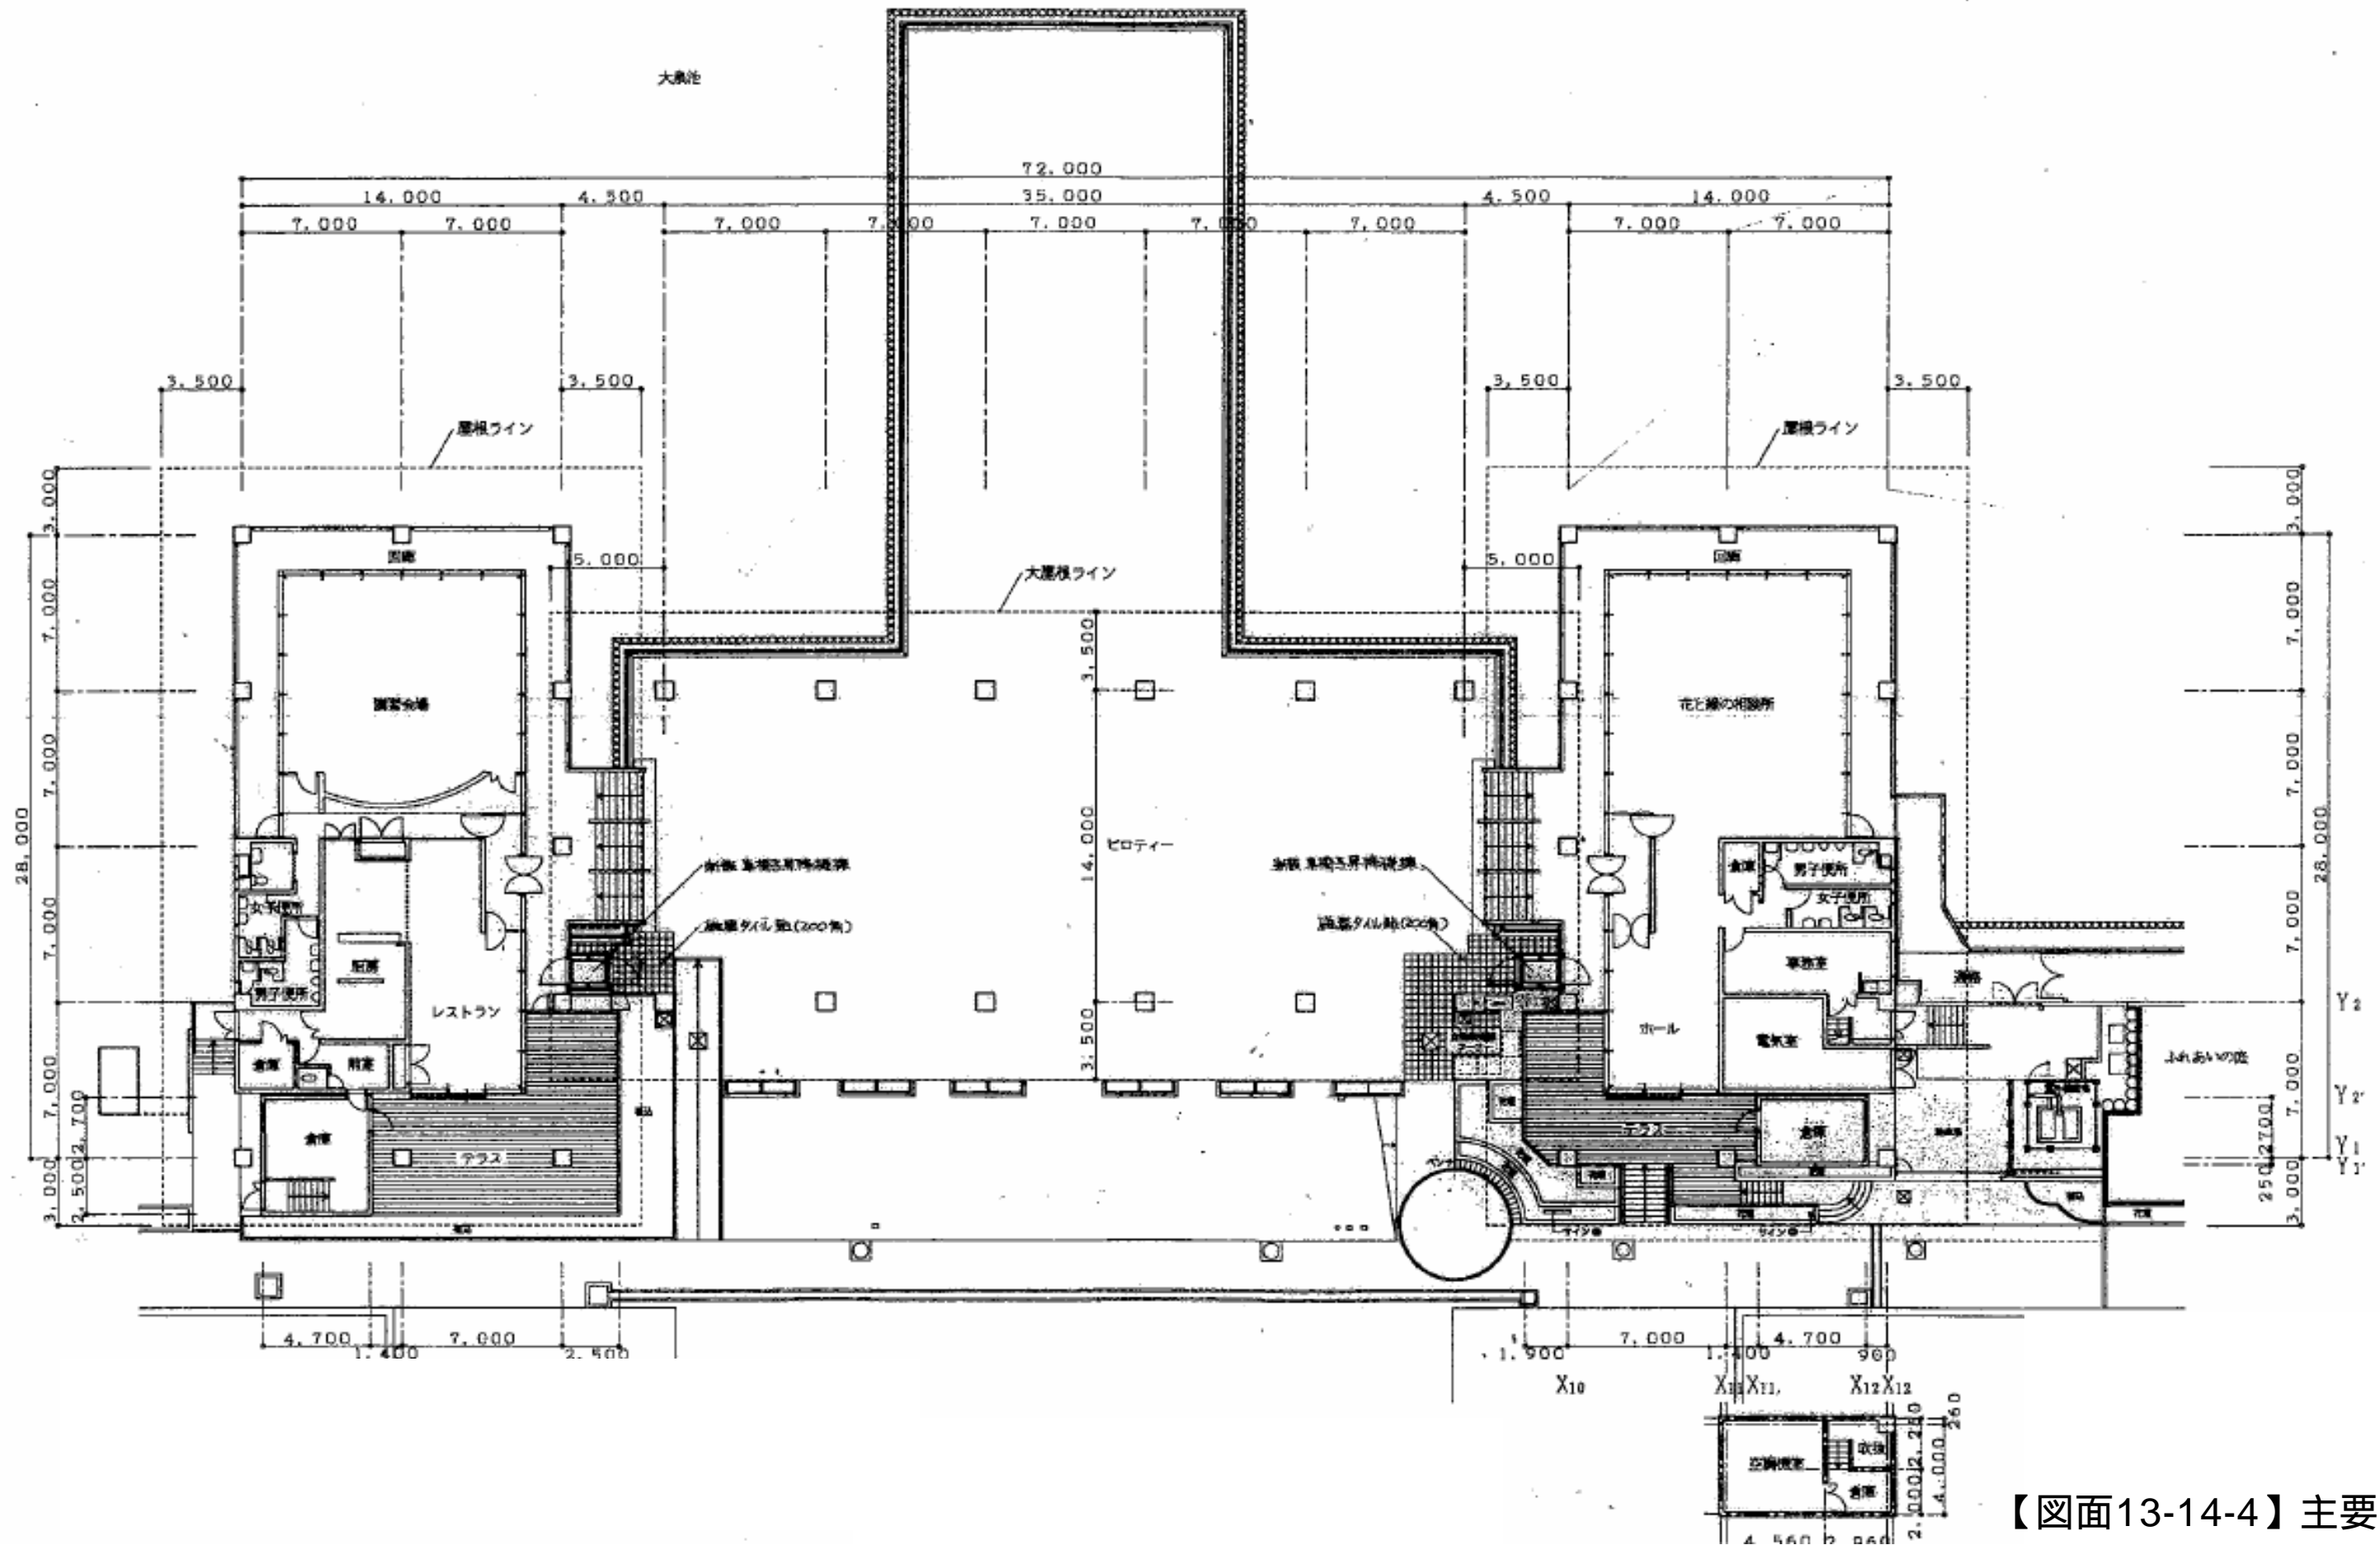

【図面13-14-4】主要建物図


【図面13-14-5】主要建物図

大泉緑地 花と緑の相談所

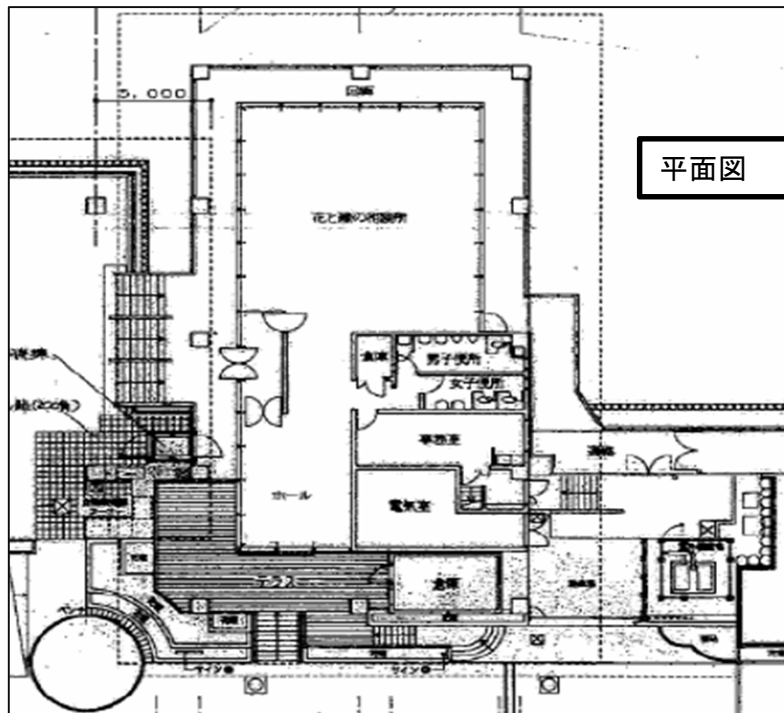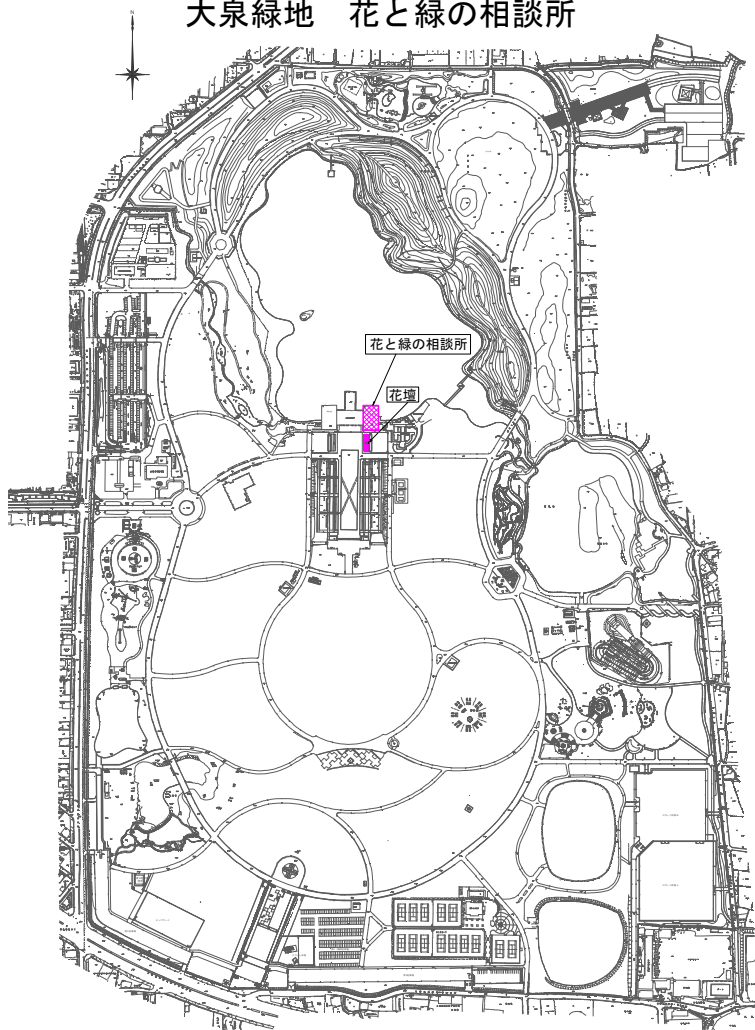


大泉緑地主要建物図 スポーツハウス

【図面13-14-6】主要建物図

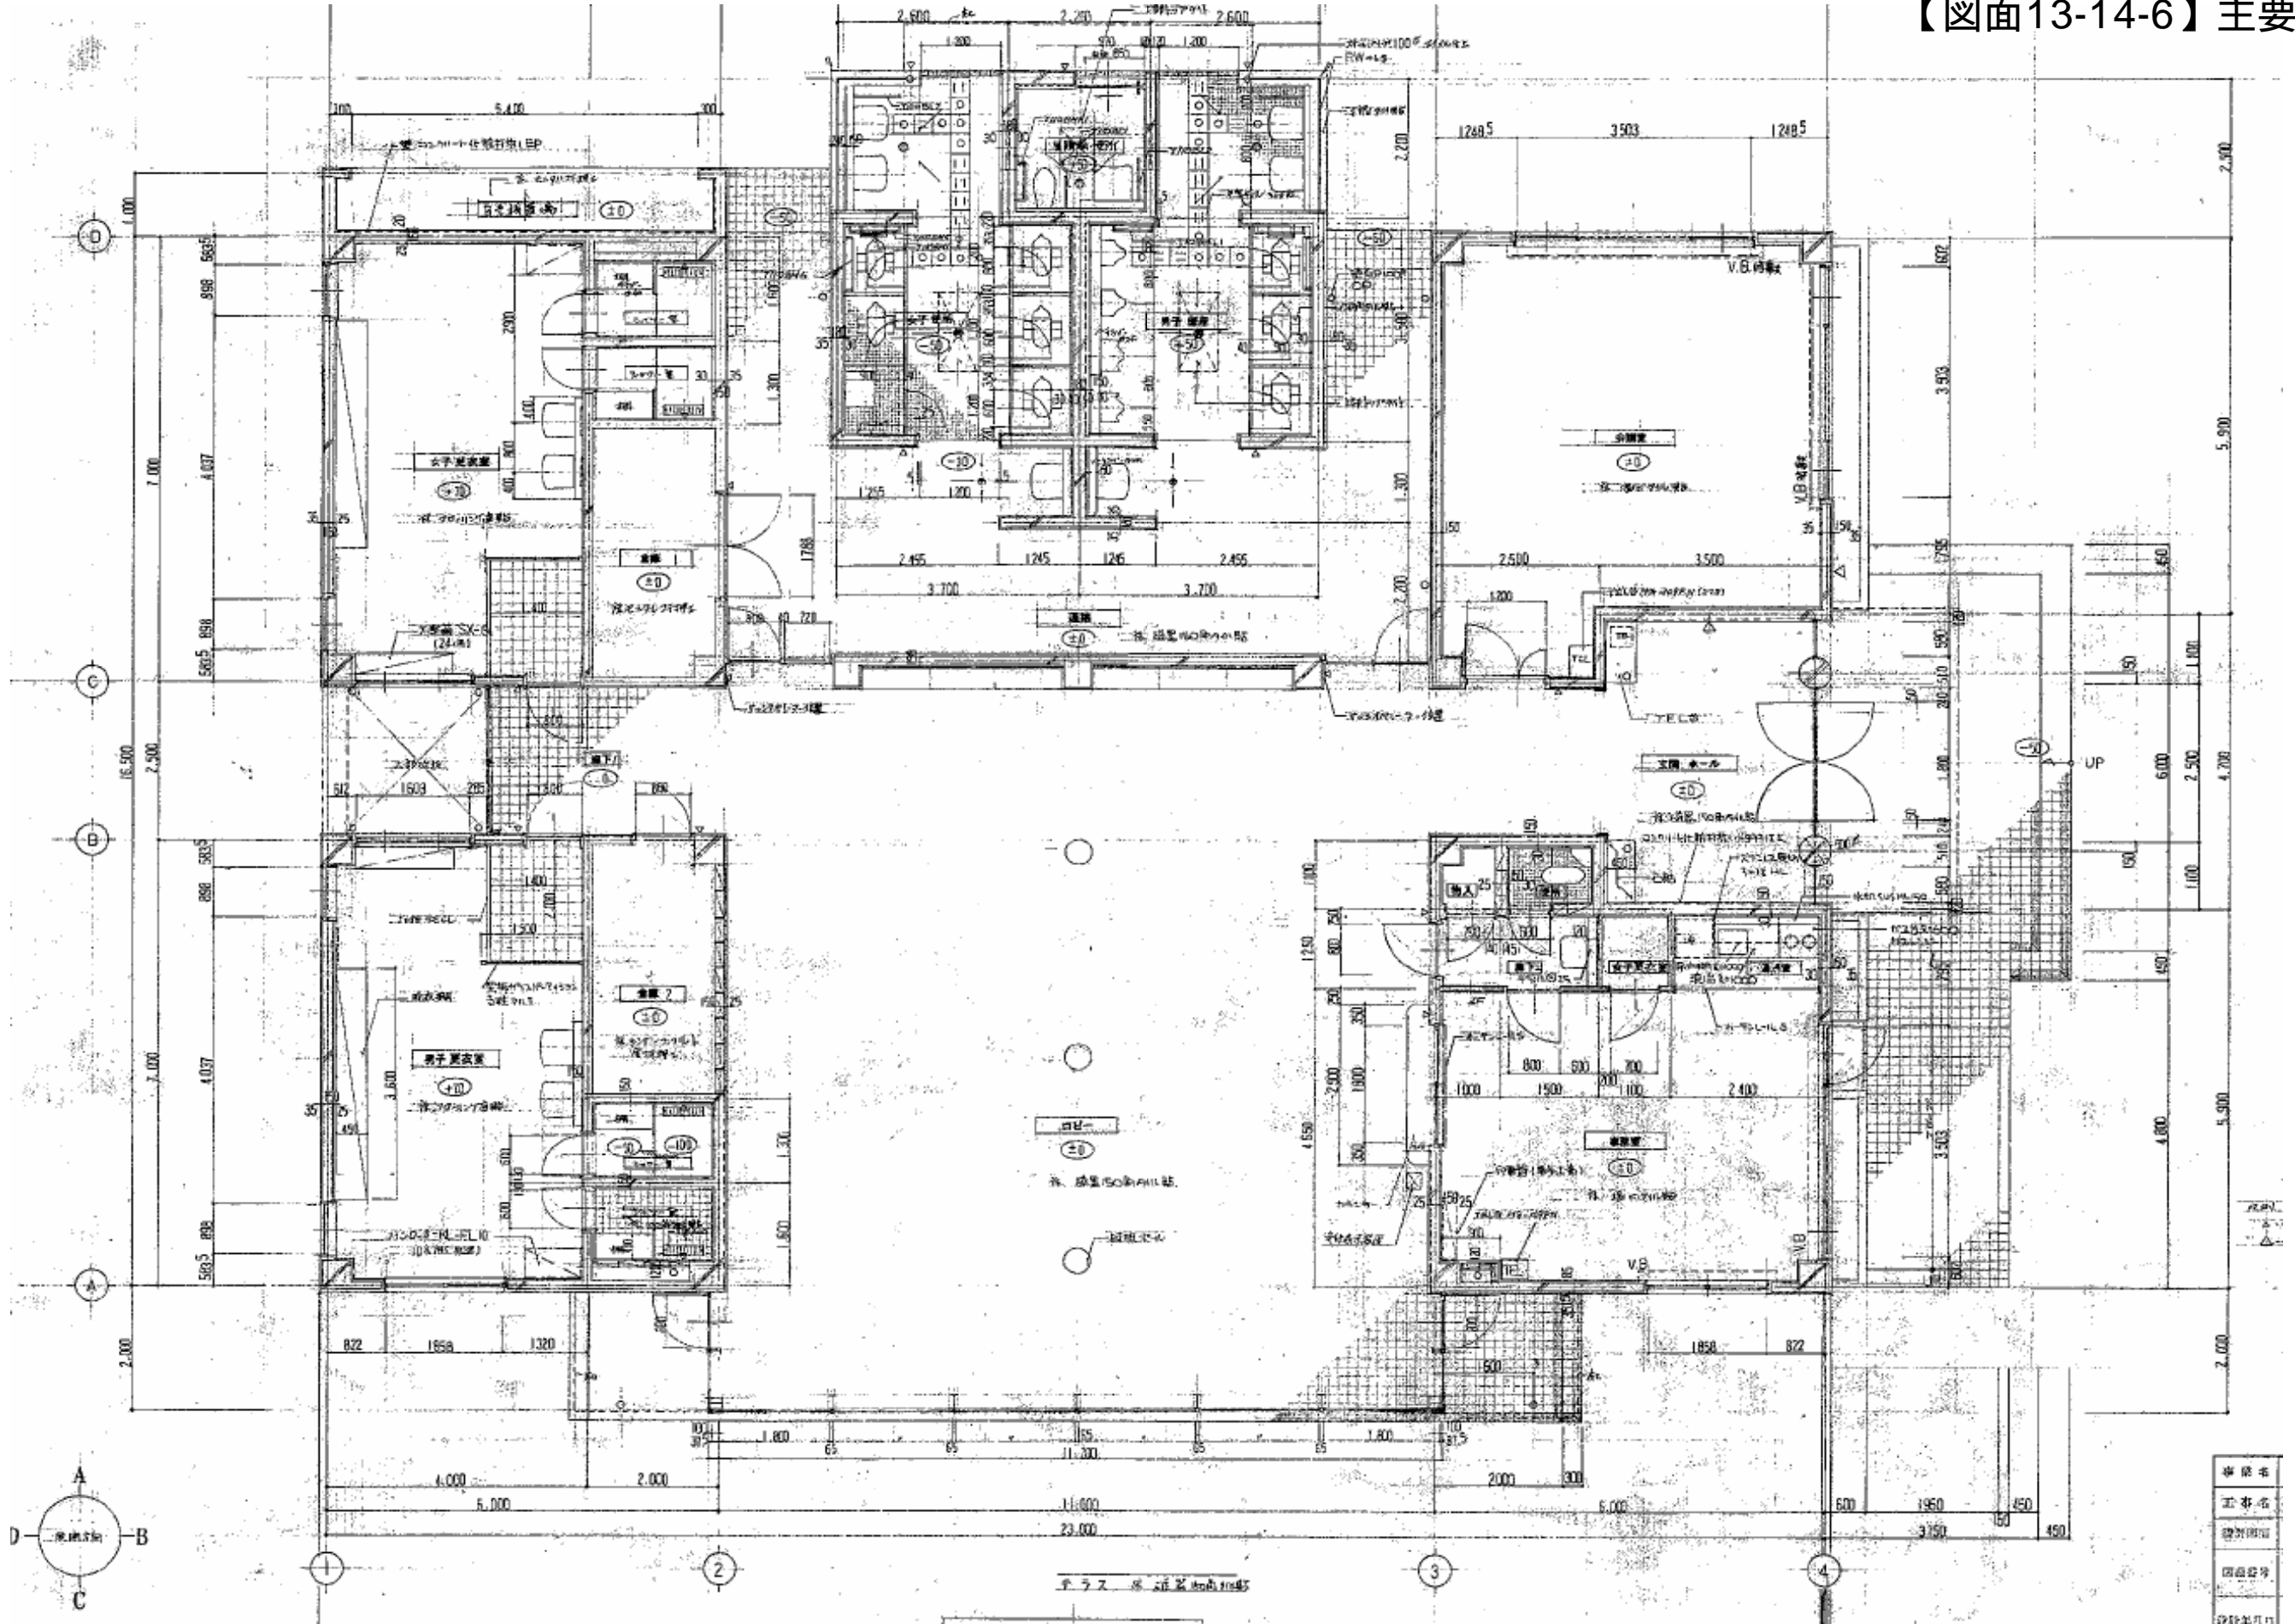




項目	内容
縮尺	1/50
工事名	大泉緑地スポーツハウス
設計図書	主要建物図
図面番号	13-14-6
設計者	〇〇〇〇

大泉緑地主要建物図 スポーツハウス

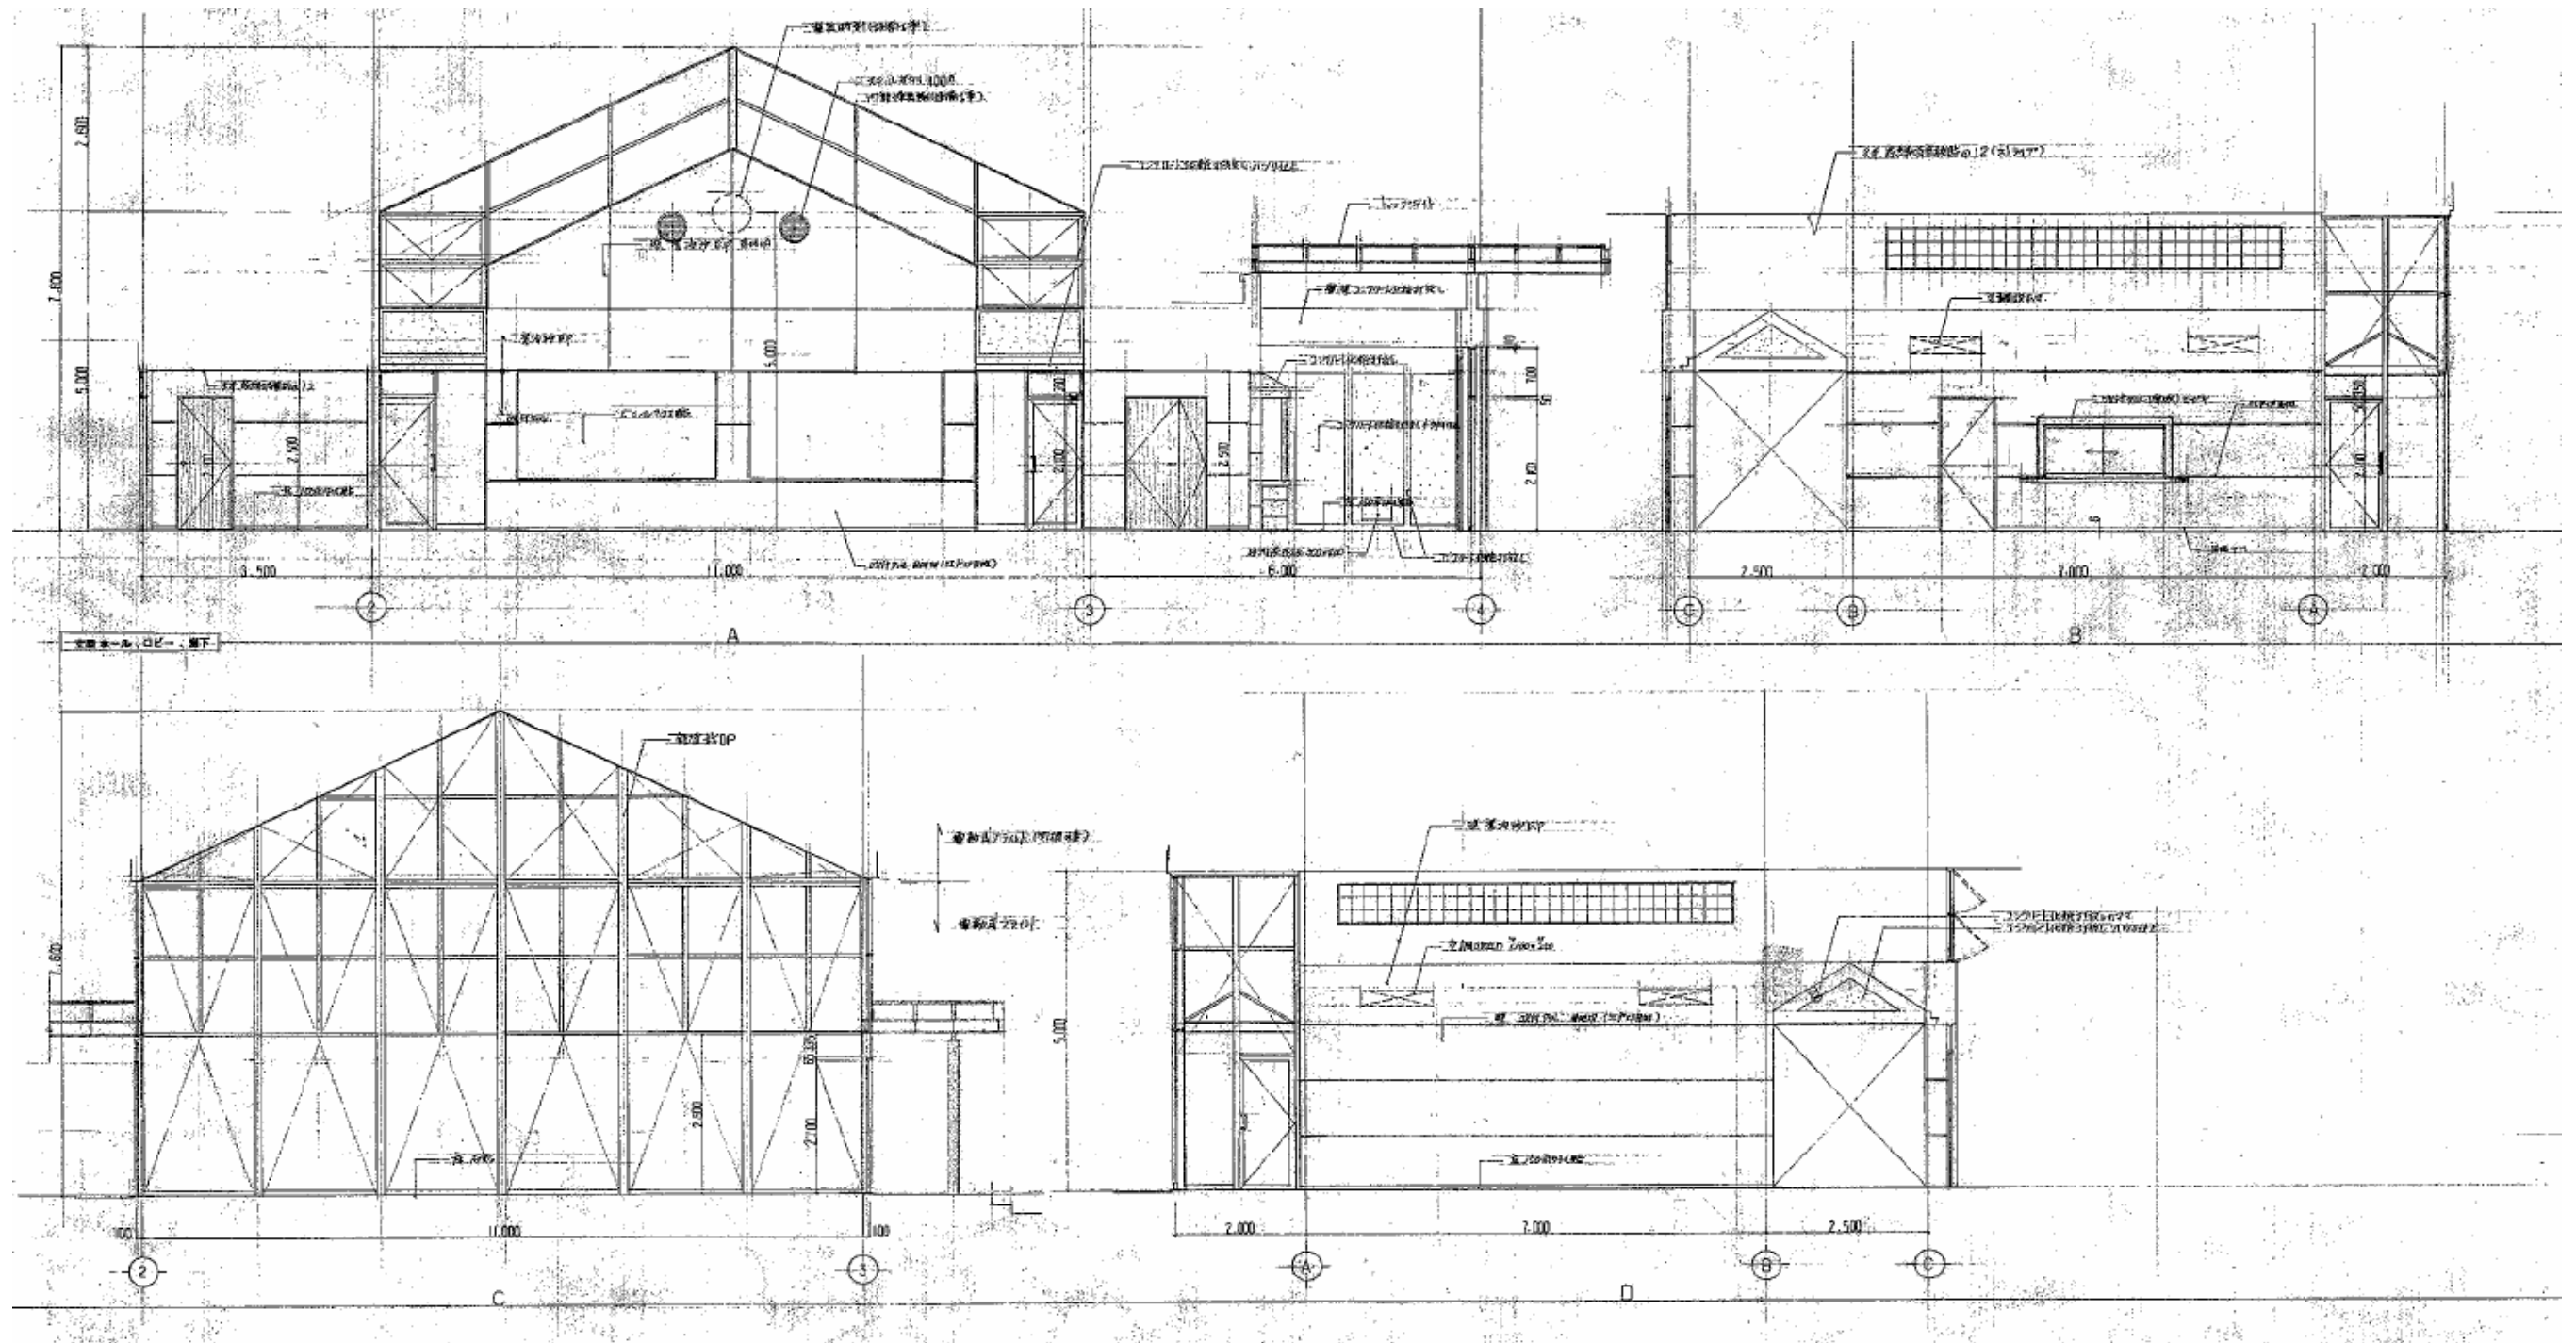


【図面13-14-7】主要建物図

大泉緑地 中央休憩所付属食堂

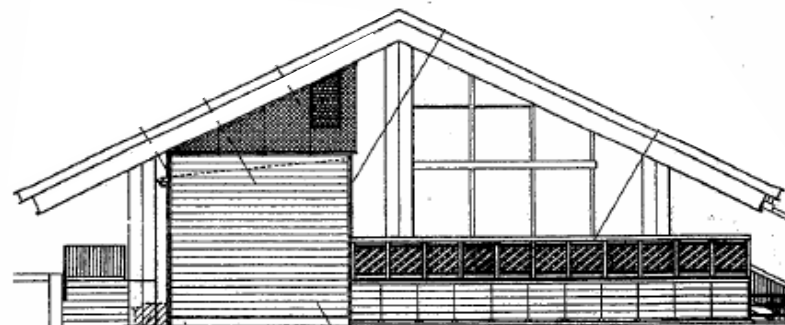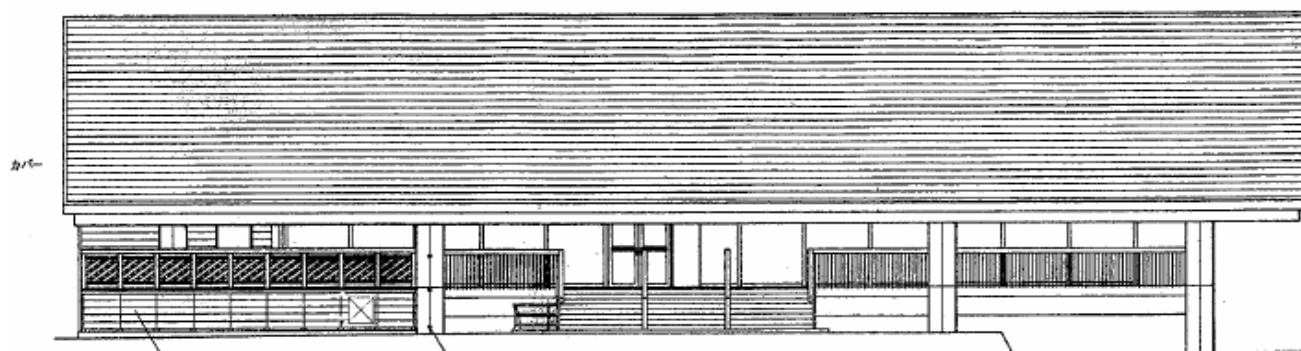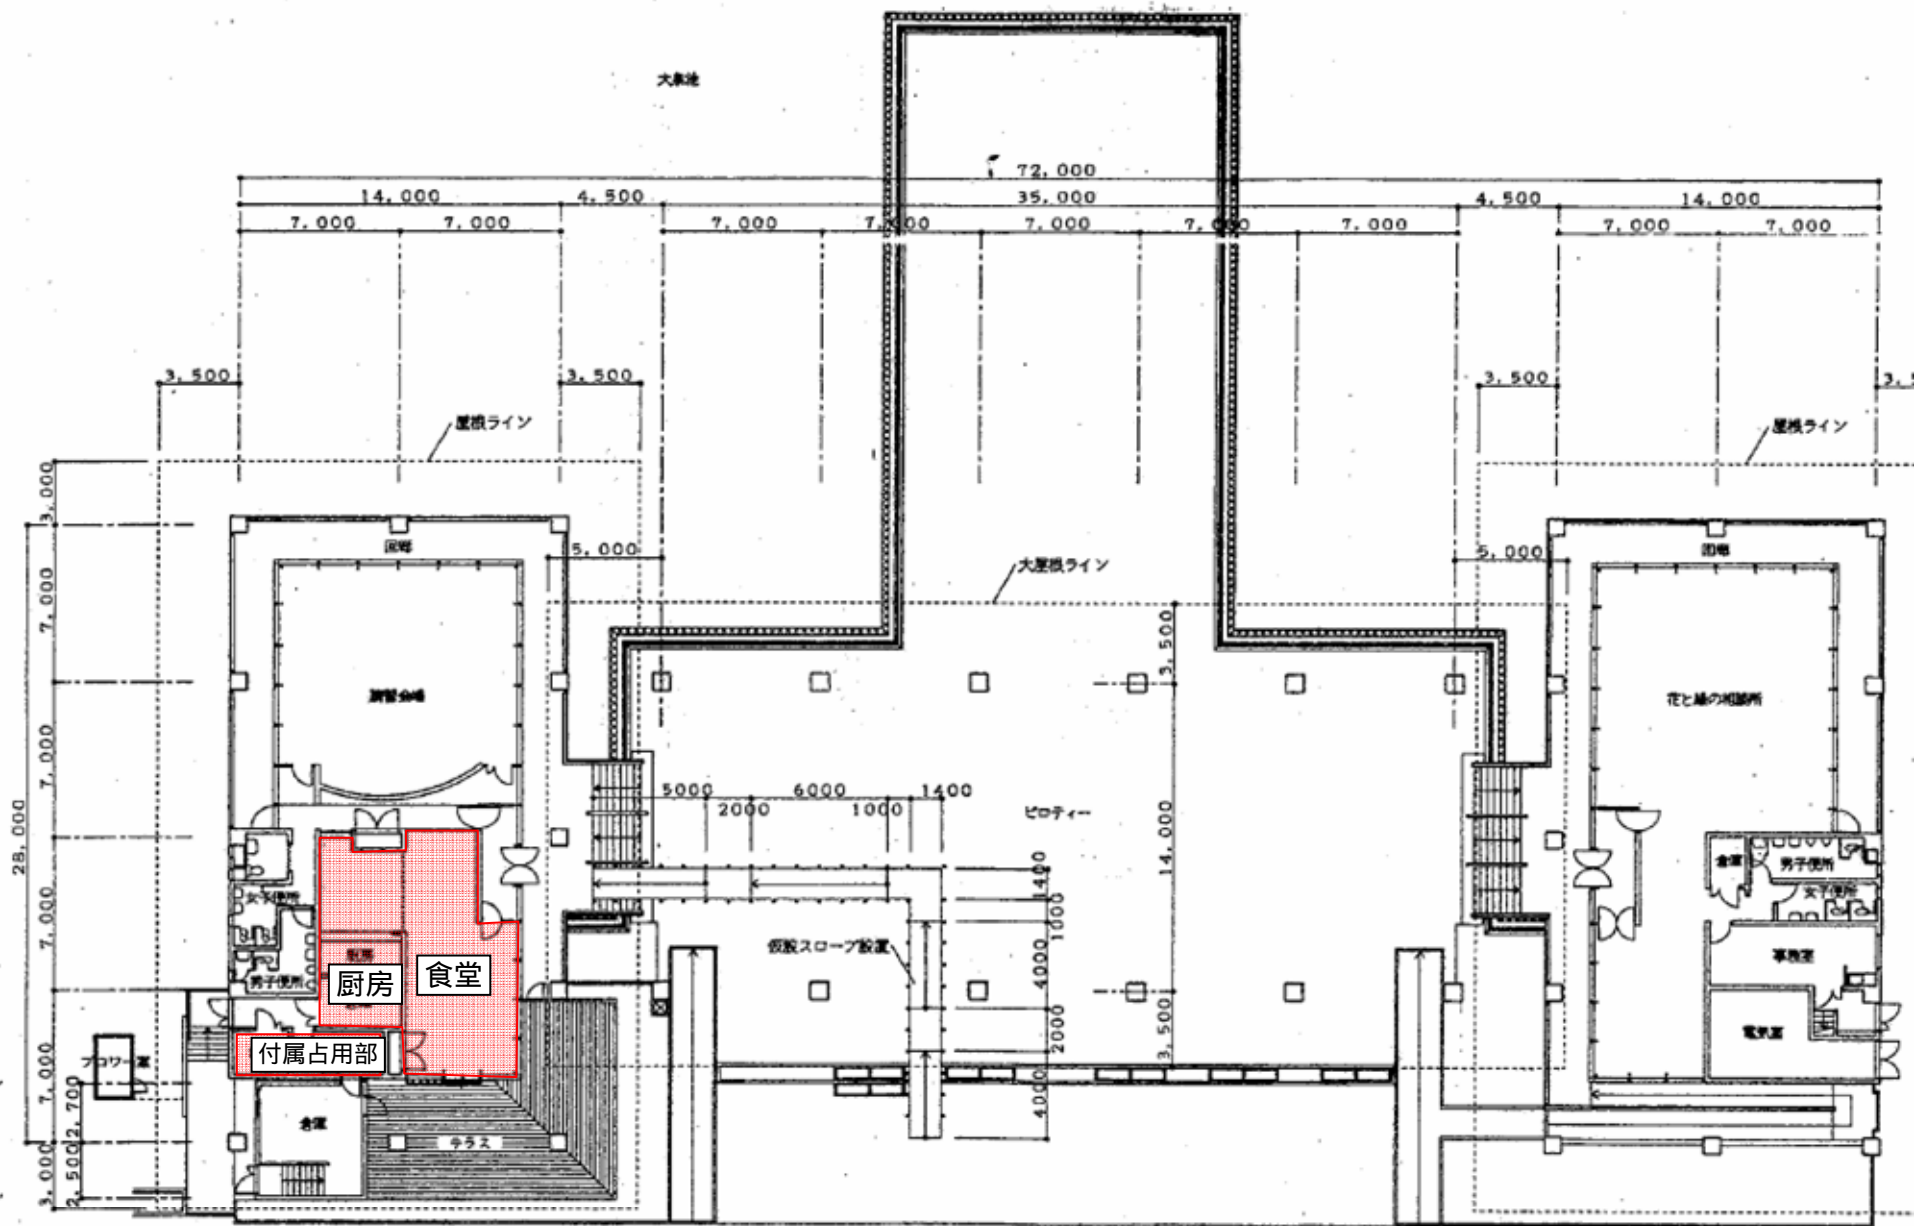


大泉緑地売店建物図 わんぱくランド売店


【図面13-14-9】主要建物図

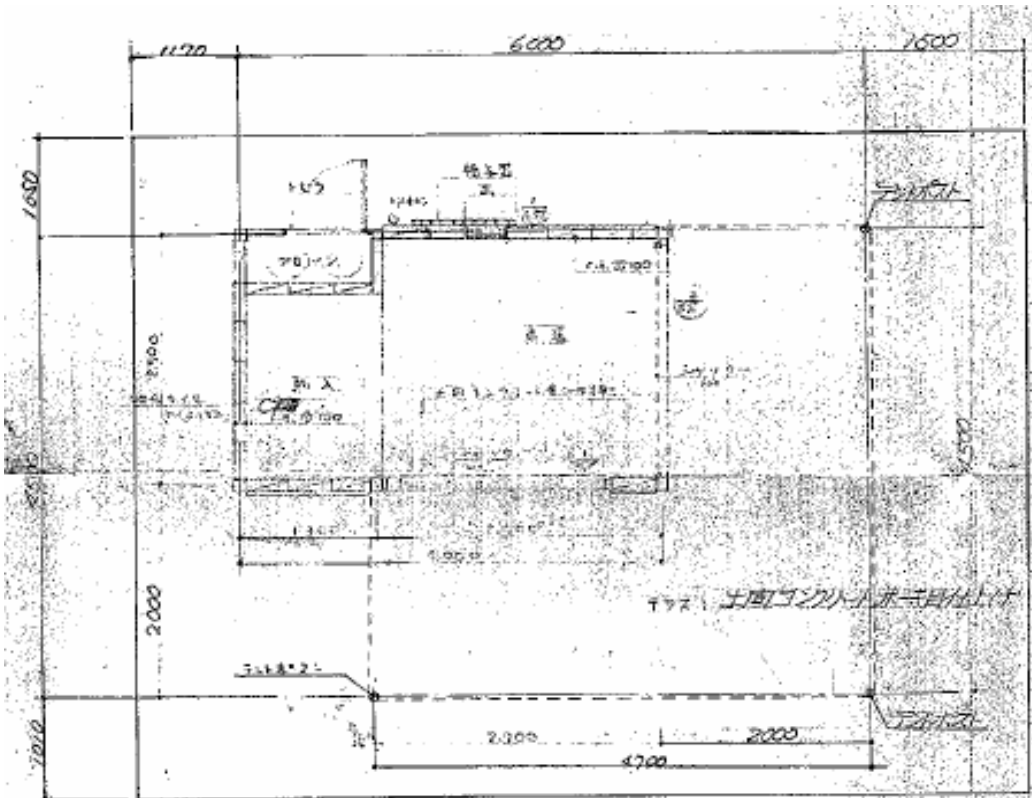



平面図 3-1/50

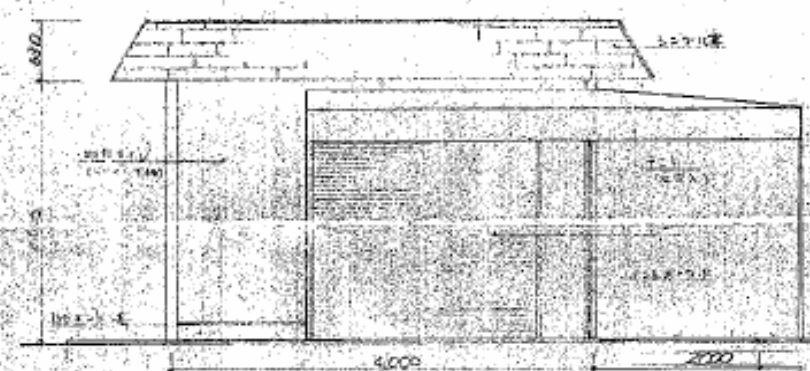

A面立面図 3-1/50

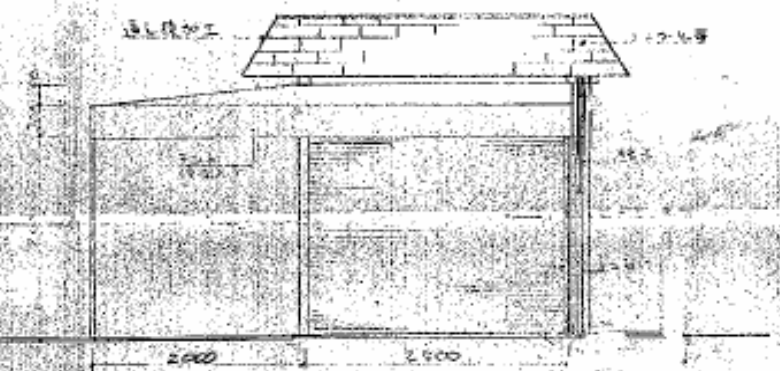


B面立面図 3-1/50

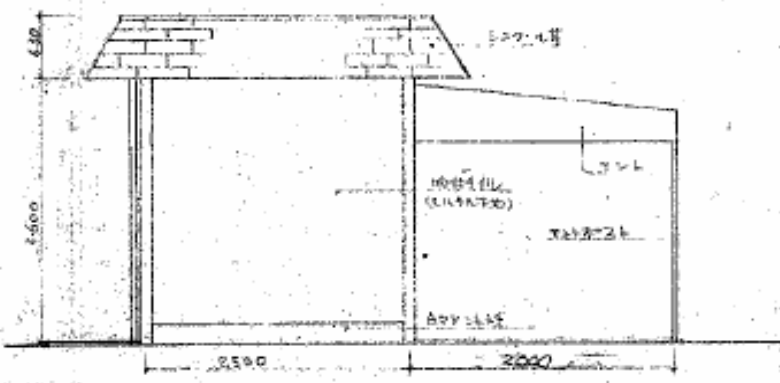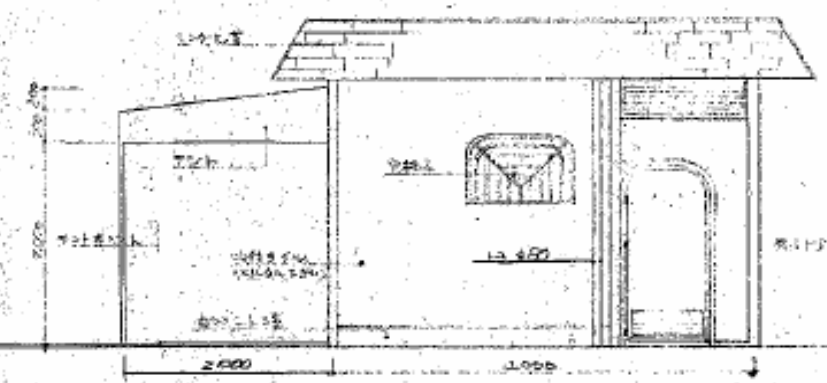

仕上表

部	仕上
外壁	外壁塗装 (エポキシ樹脂系) + 外壁
天井	石膏ボード
屋根	シングル葺き カバーシート付
床	V.P.3000 (樹脂系床材)
柱	鉄骨柱 (40x40x4) 2ヶ所
内装	石膏ボード + 塗装
床	コンクリート床 + 塗装
柱	鉄骨柱 (40x40x4) 2ヶ所
天井	カバーシート付






※ 柱・梁は、40x40x4 S100
V.P. 樹脂系

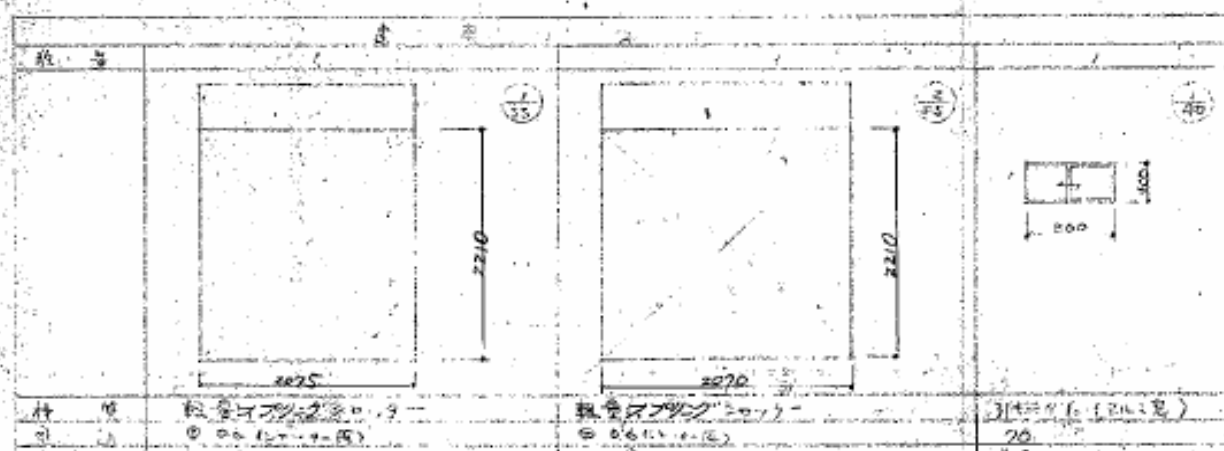

仕上表
① 4000x2210
② 2000x2210
③ 2000x1400

大泉緑地売店建物図 海遊ランド売店

【図面13-14-10】主要建物図

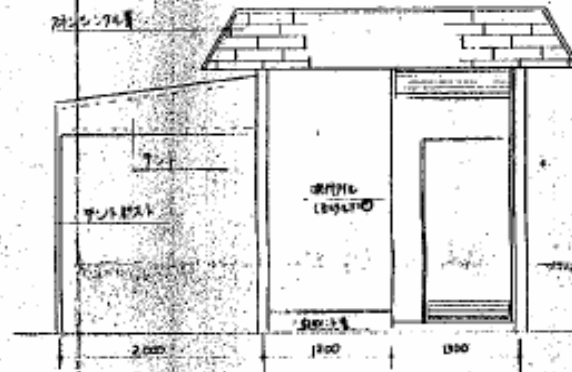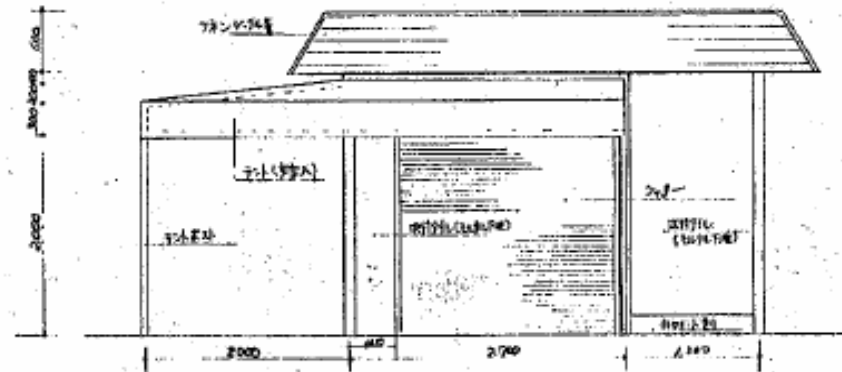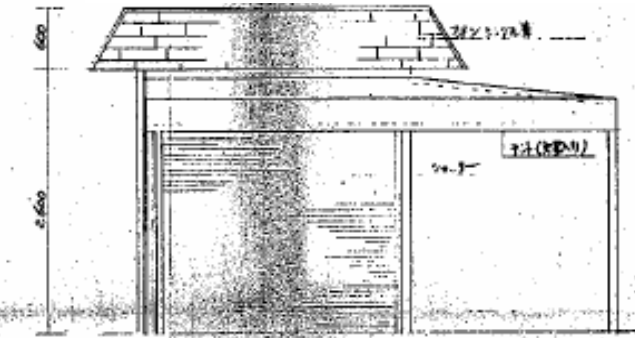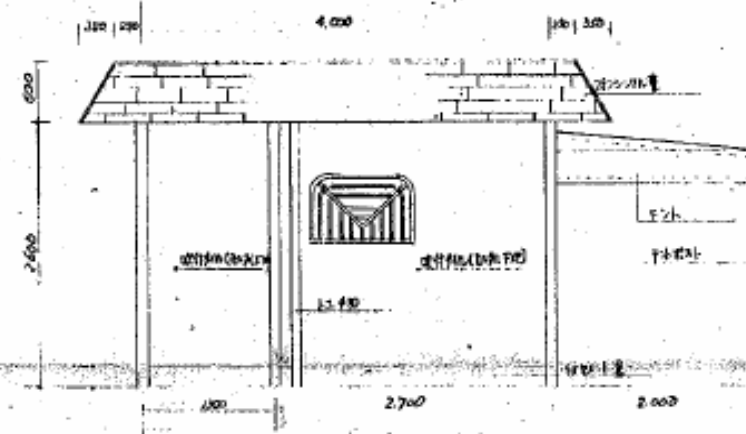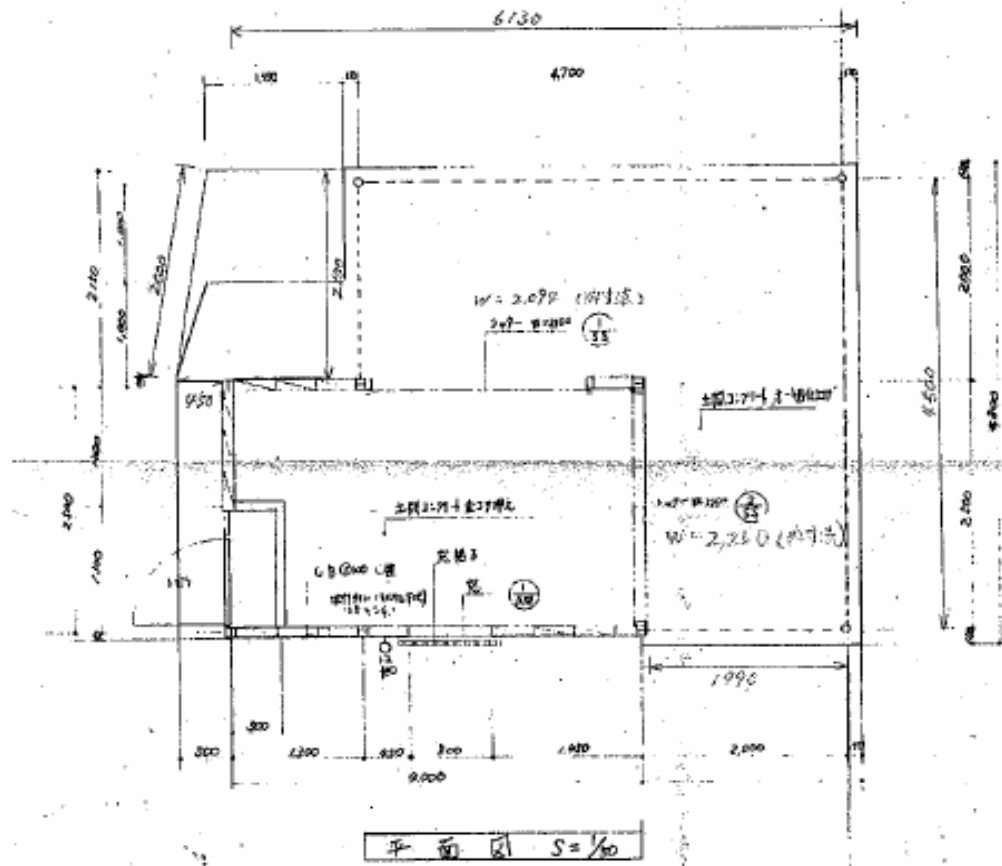


仕上表

外 部	
壁	吹付珪藻土(複層吹付珪藻土) 吹付珪藻土 外壁凸部処理なし
戸 木	白色セキトニ
屋 根	ガルバリウム鋼板葺 山形 1250x06標準型 1/20勾配
軒 裏	V.P.3回塗り、ガルバリウム鋼板 0.60mm
床 面	吹付珪藻土(吹付珪藻土)、凸部処理なし(複層吹付珪藻土)
内 部	
床	コンクリート全2層工
壁	吹付珪藻土(吹付珪藻土) 吹付珪藻土 (吹付珪藻土)
柱	鉄骨 OP3回塗り(錆止め)
梁	
天井	珪藻土下地、化粧石膏ボード
屋 外	
フェンス	棒状鋼管 OP3回塗り、文字入、不燃性
土間コンクリート	2.25-1 吹付珪藻土


数量	資 料 リ ス ト		
材 質	軽量スチングメッシュ	軽量スチングメッシュ	引鉄付 (PVC塗)
見 込	0.6 (2mm厚)	0.6 (2mm厚)	20
金 物	一式	一式	引鉄付
その他	已指定あり(等)	已指定あり(等)	6%型紙付

大泉緑地売店建物図 海遊ランド売店



【図面13-14-11】主要建物図

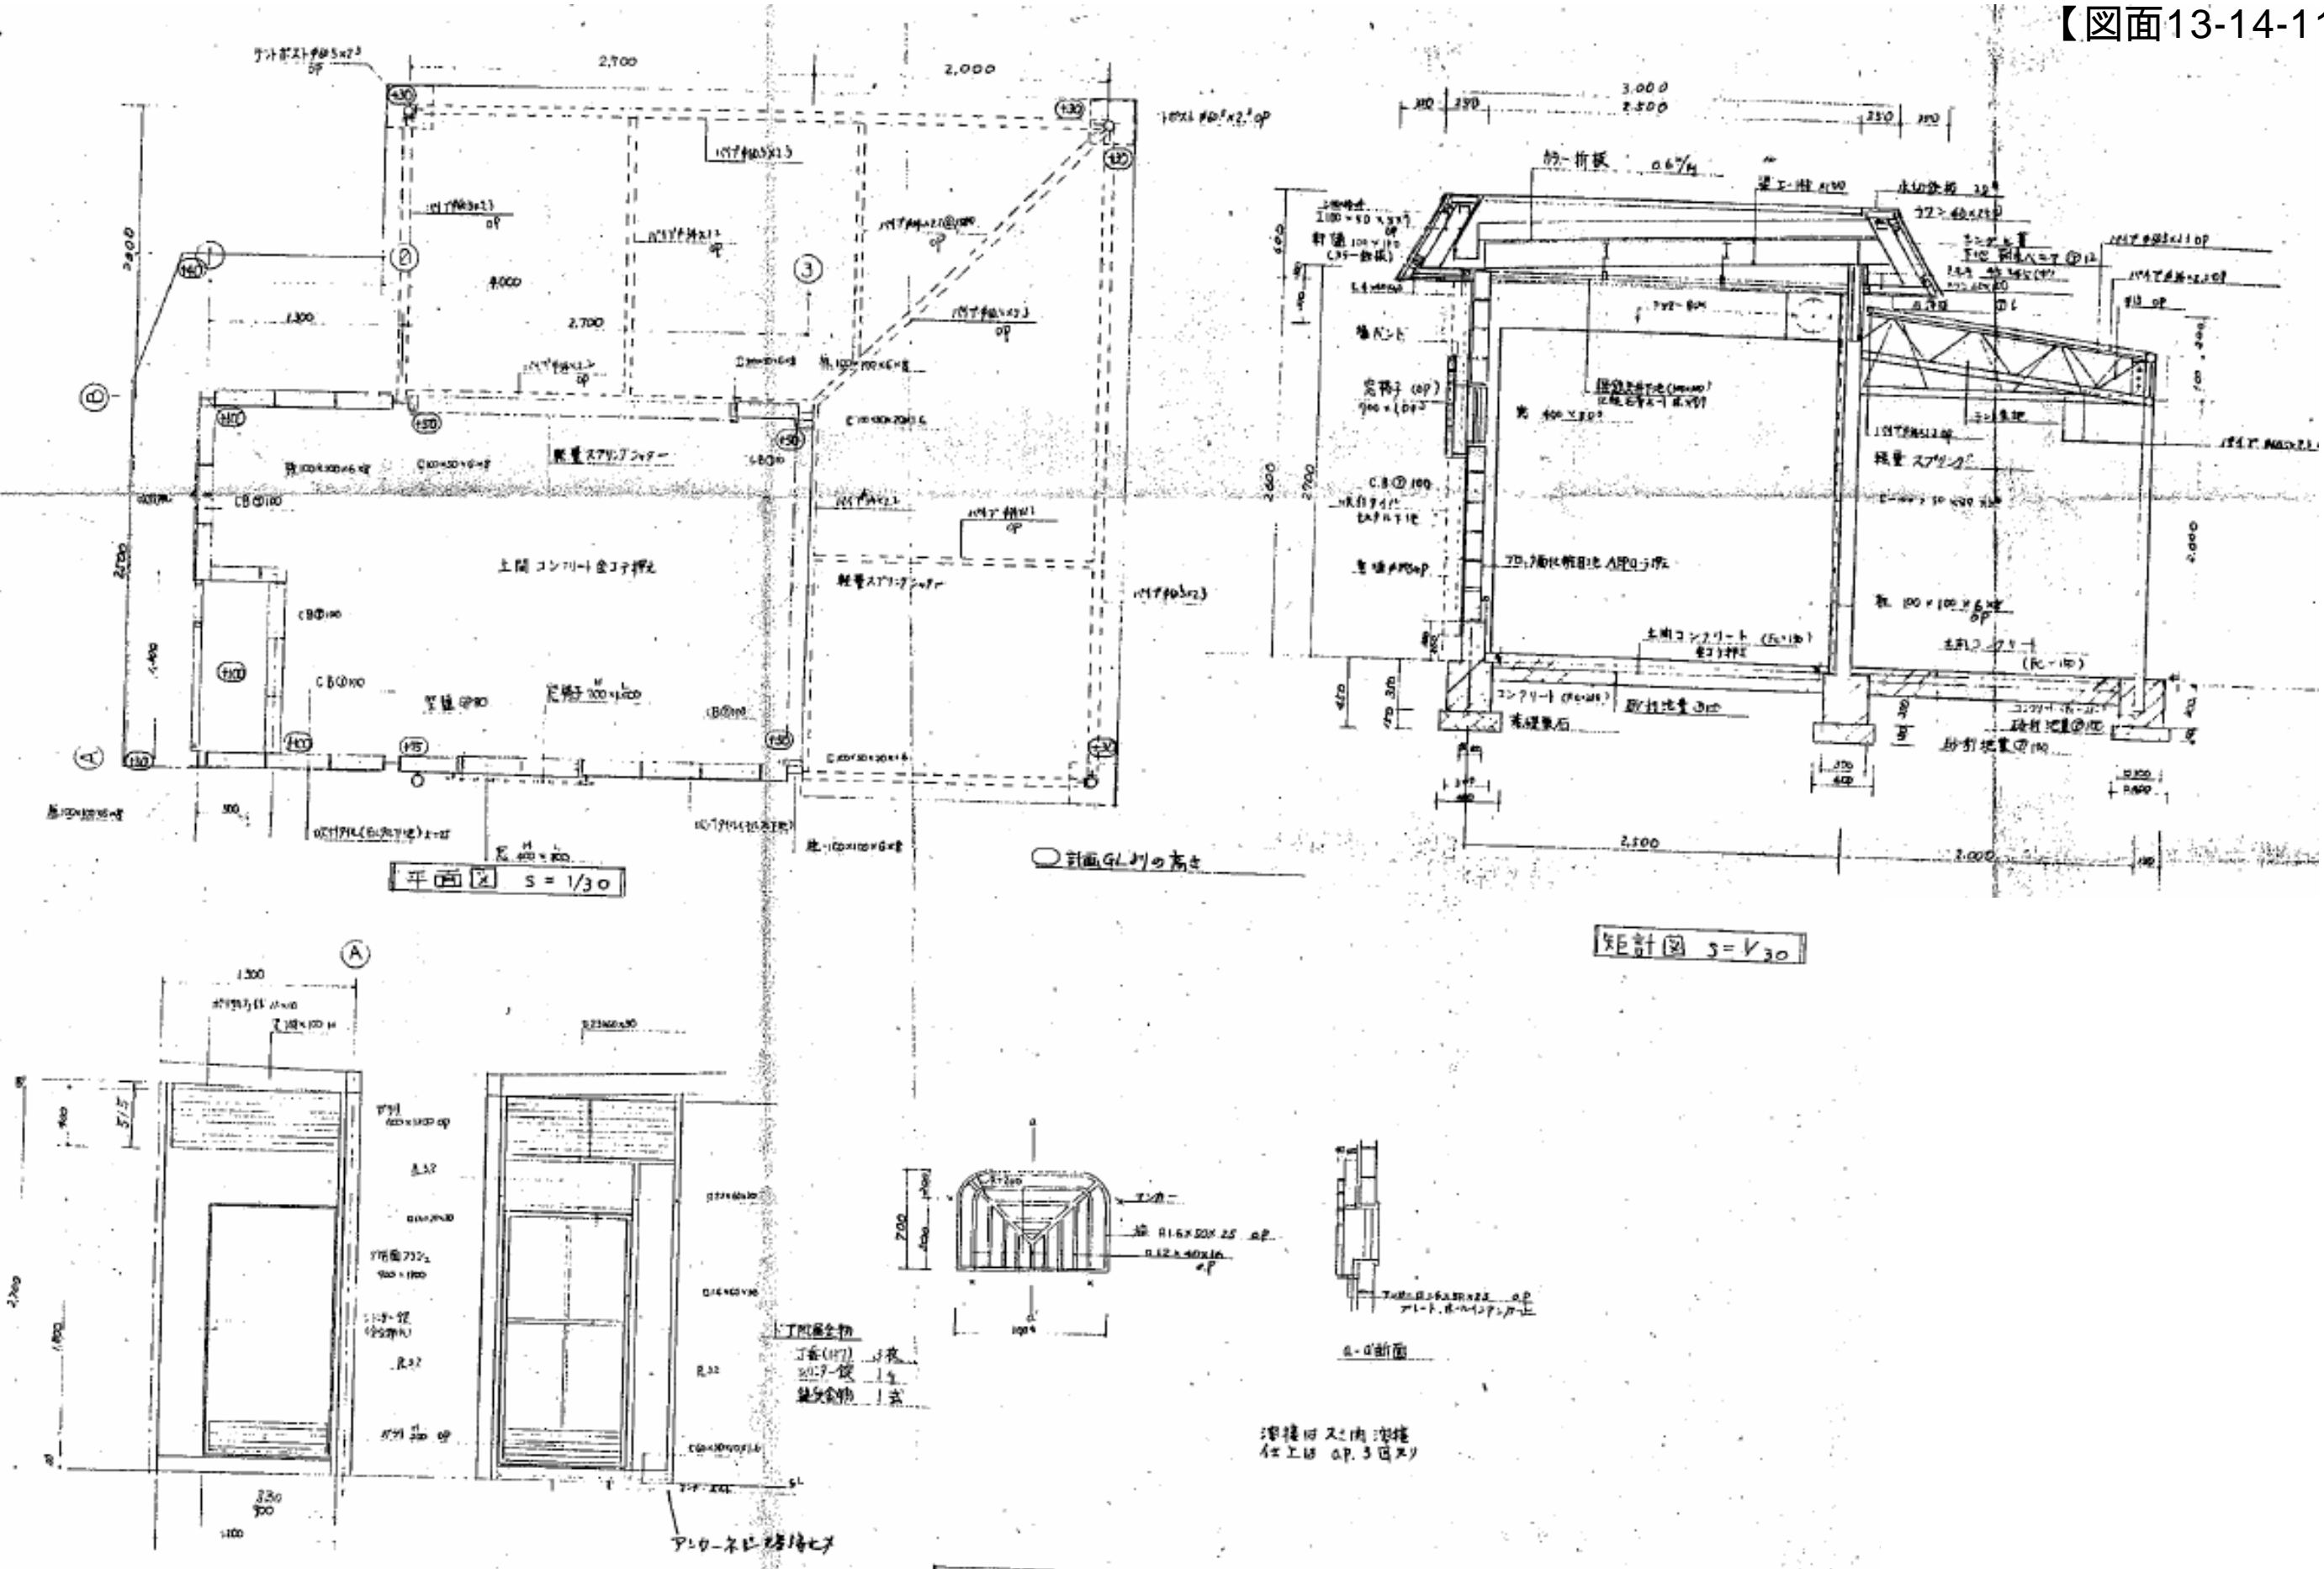


冒険ランド売店

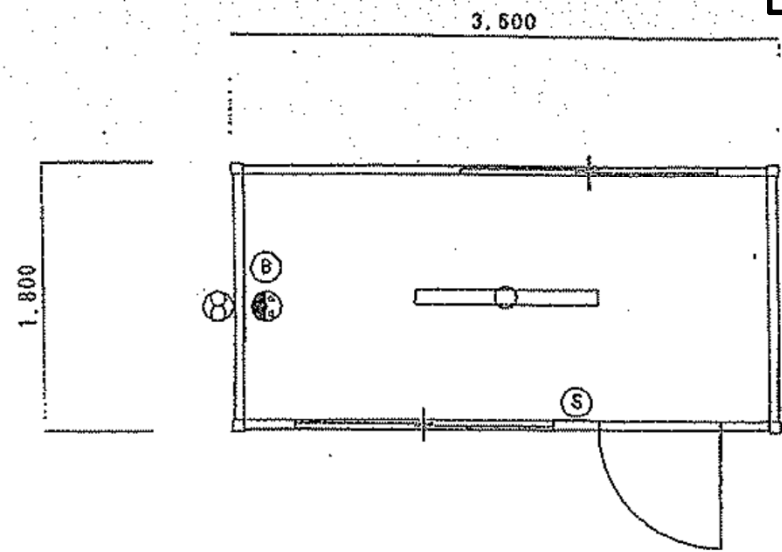


平面図 S=1/50

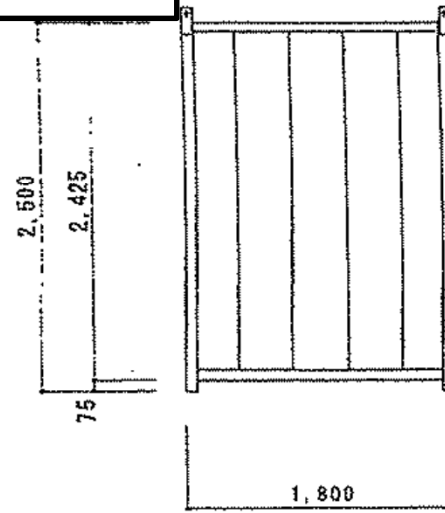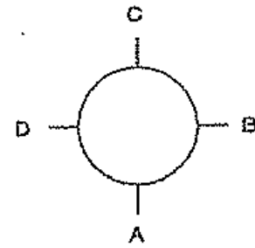


B 立面図 S=1/50

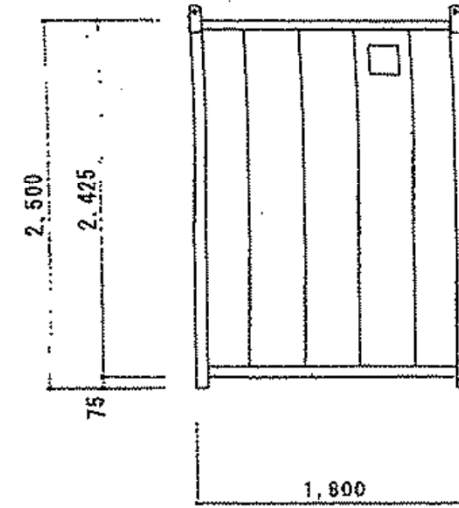

D 立面図 S=1/50

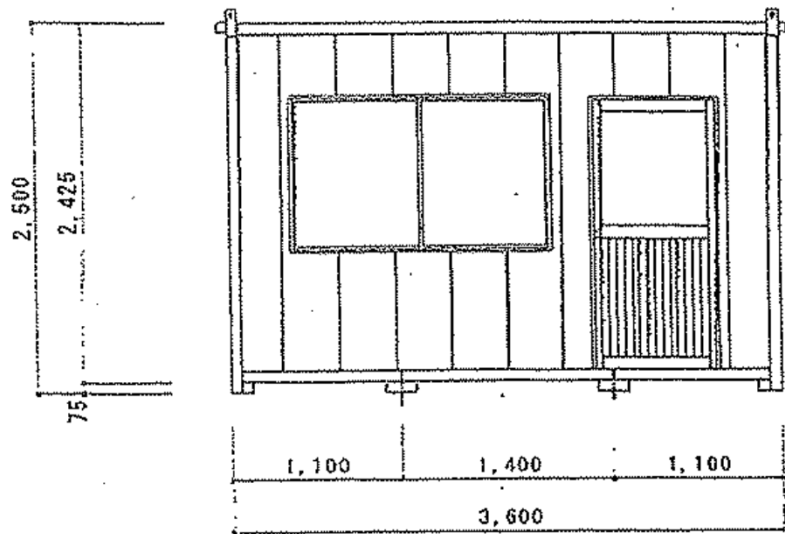

A 立面図 S=1/50

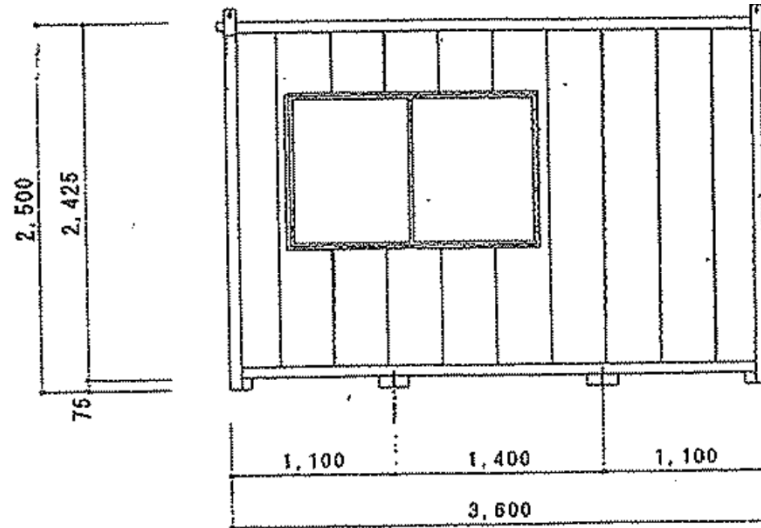

C 立面図 S=1/50


仕様表


構造材	角型鋼管 等辺山形鋼
屋根材	コンパネ無地 ⑦12 キーストンプレート ⑦D.4
天井材	プリント合板 石目調 ⑦4
内壁	角垂木組、プリント合板 石目調⑦4
床	耐水カラー合板⑦12
外壁	サイジング⑦15
建具	カマチドア アルミサッシ
備品	外縁引込口 プレーカー 蛍光灯 換気扇
型式	KS'20型
図面	平立面図
規格	1800*3600

【図面13-14-12】主要建物図

大泉緑地 交通整理員配置箇所図

- 駐車場場外誘導警備員
- 路上駐車対策警備員

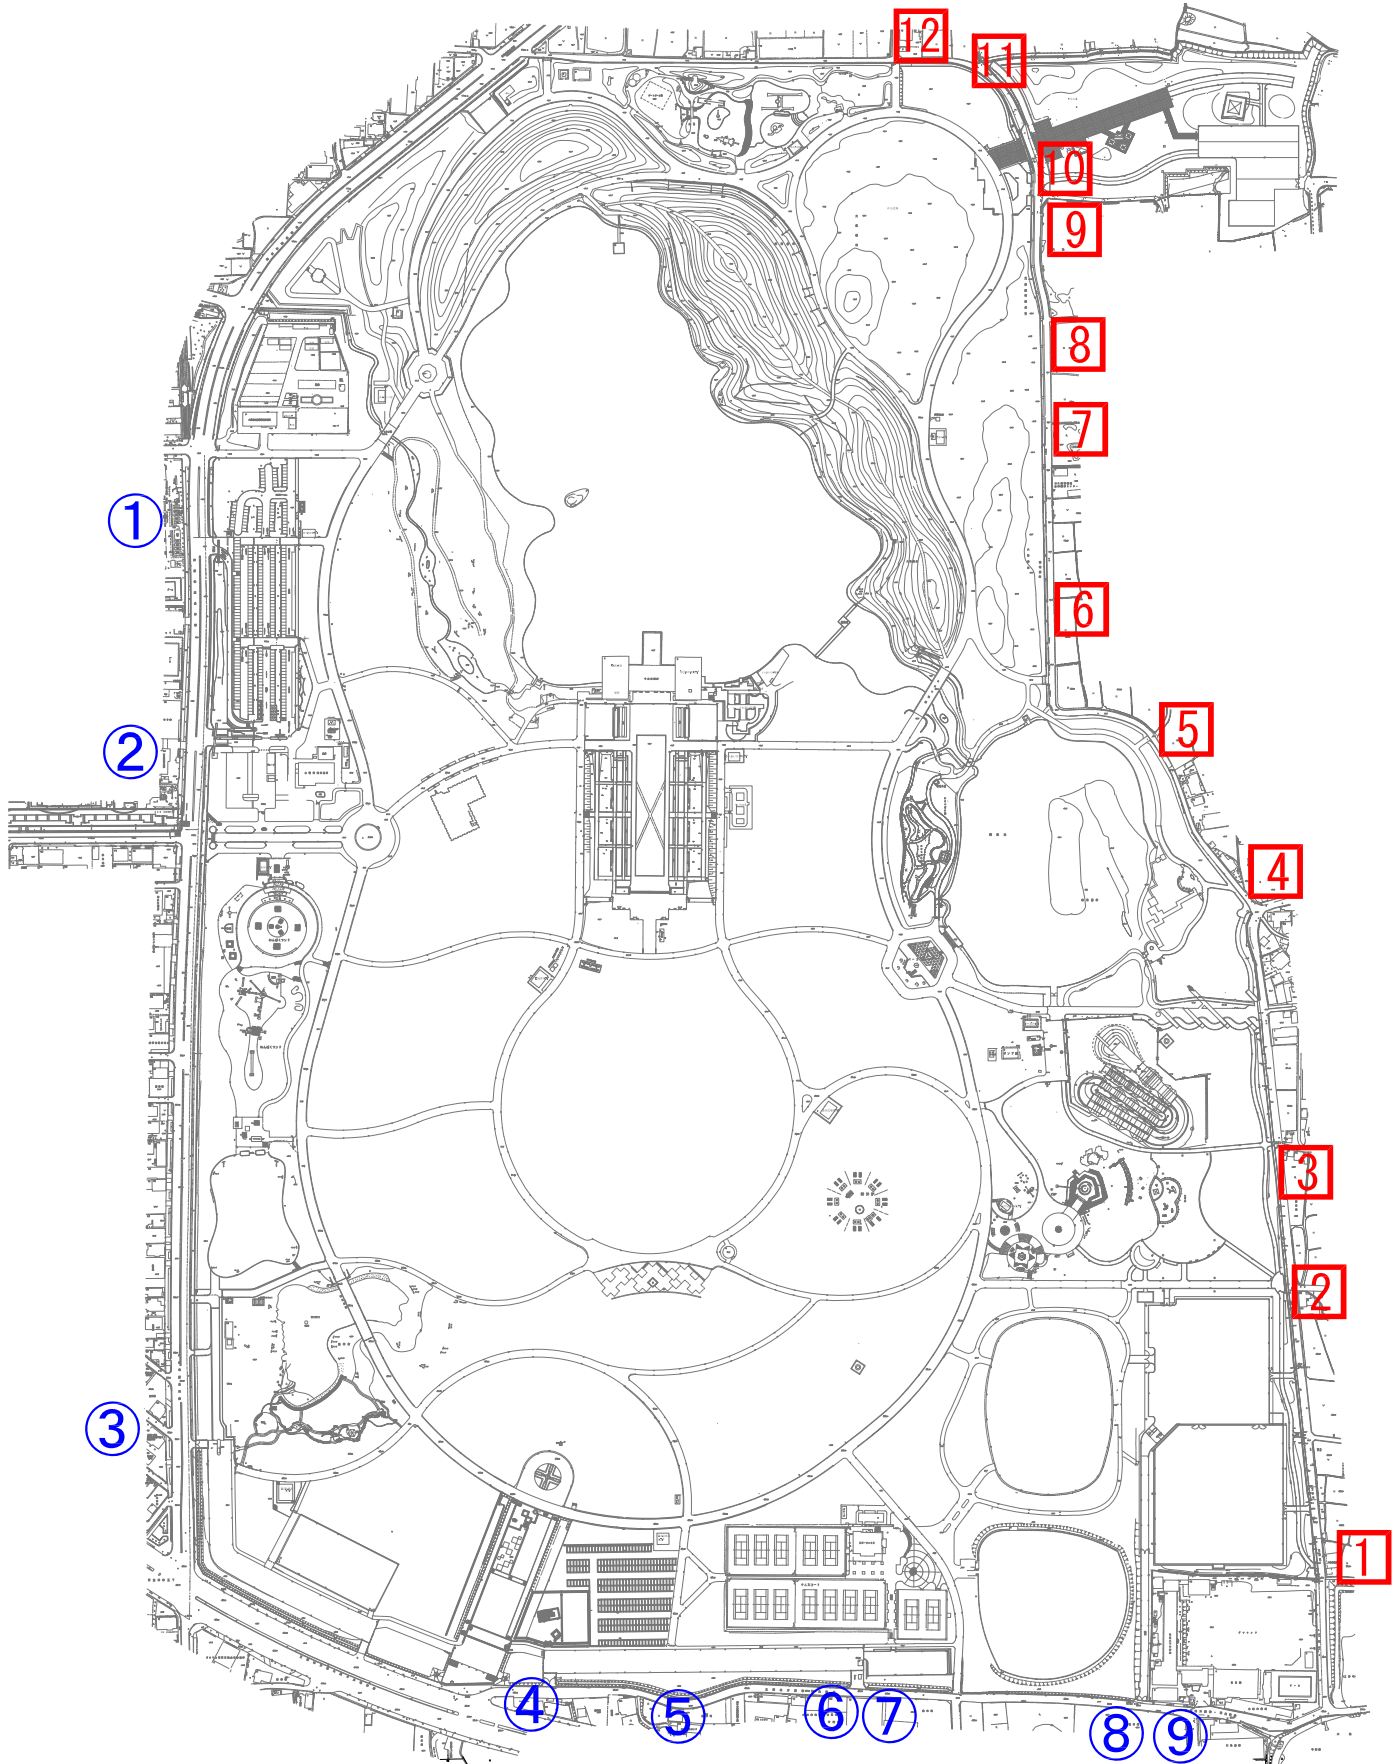

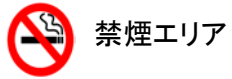

禁煙エリア



【図面13-16】受動喫煙防止対策図（禁煙エリアマップ）