


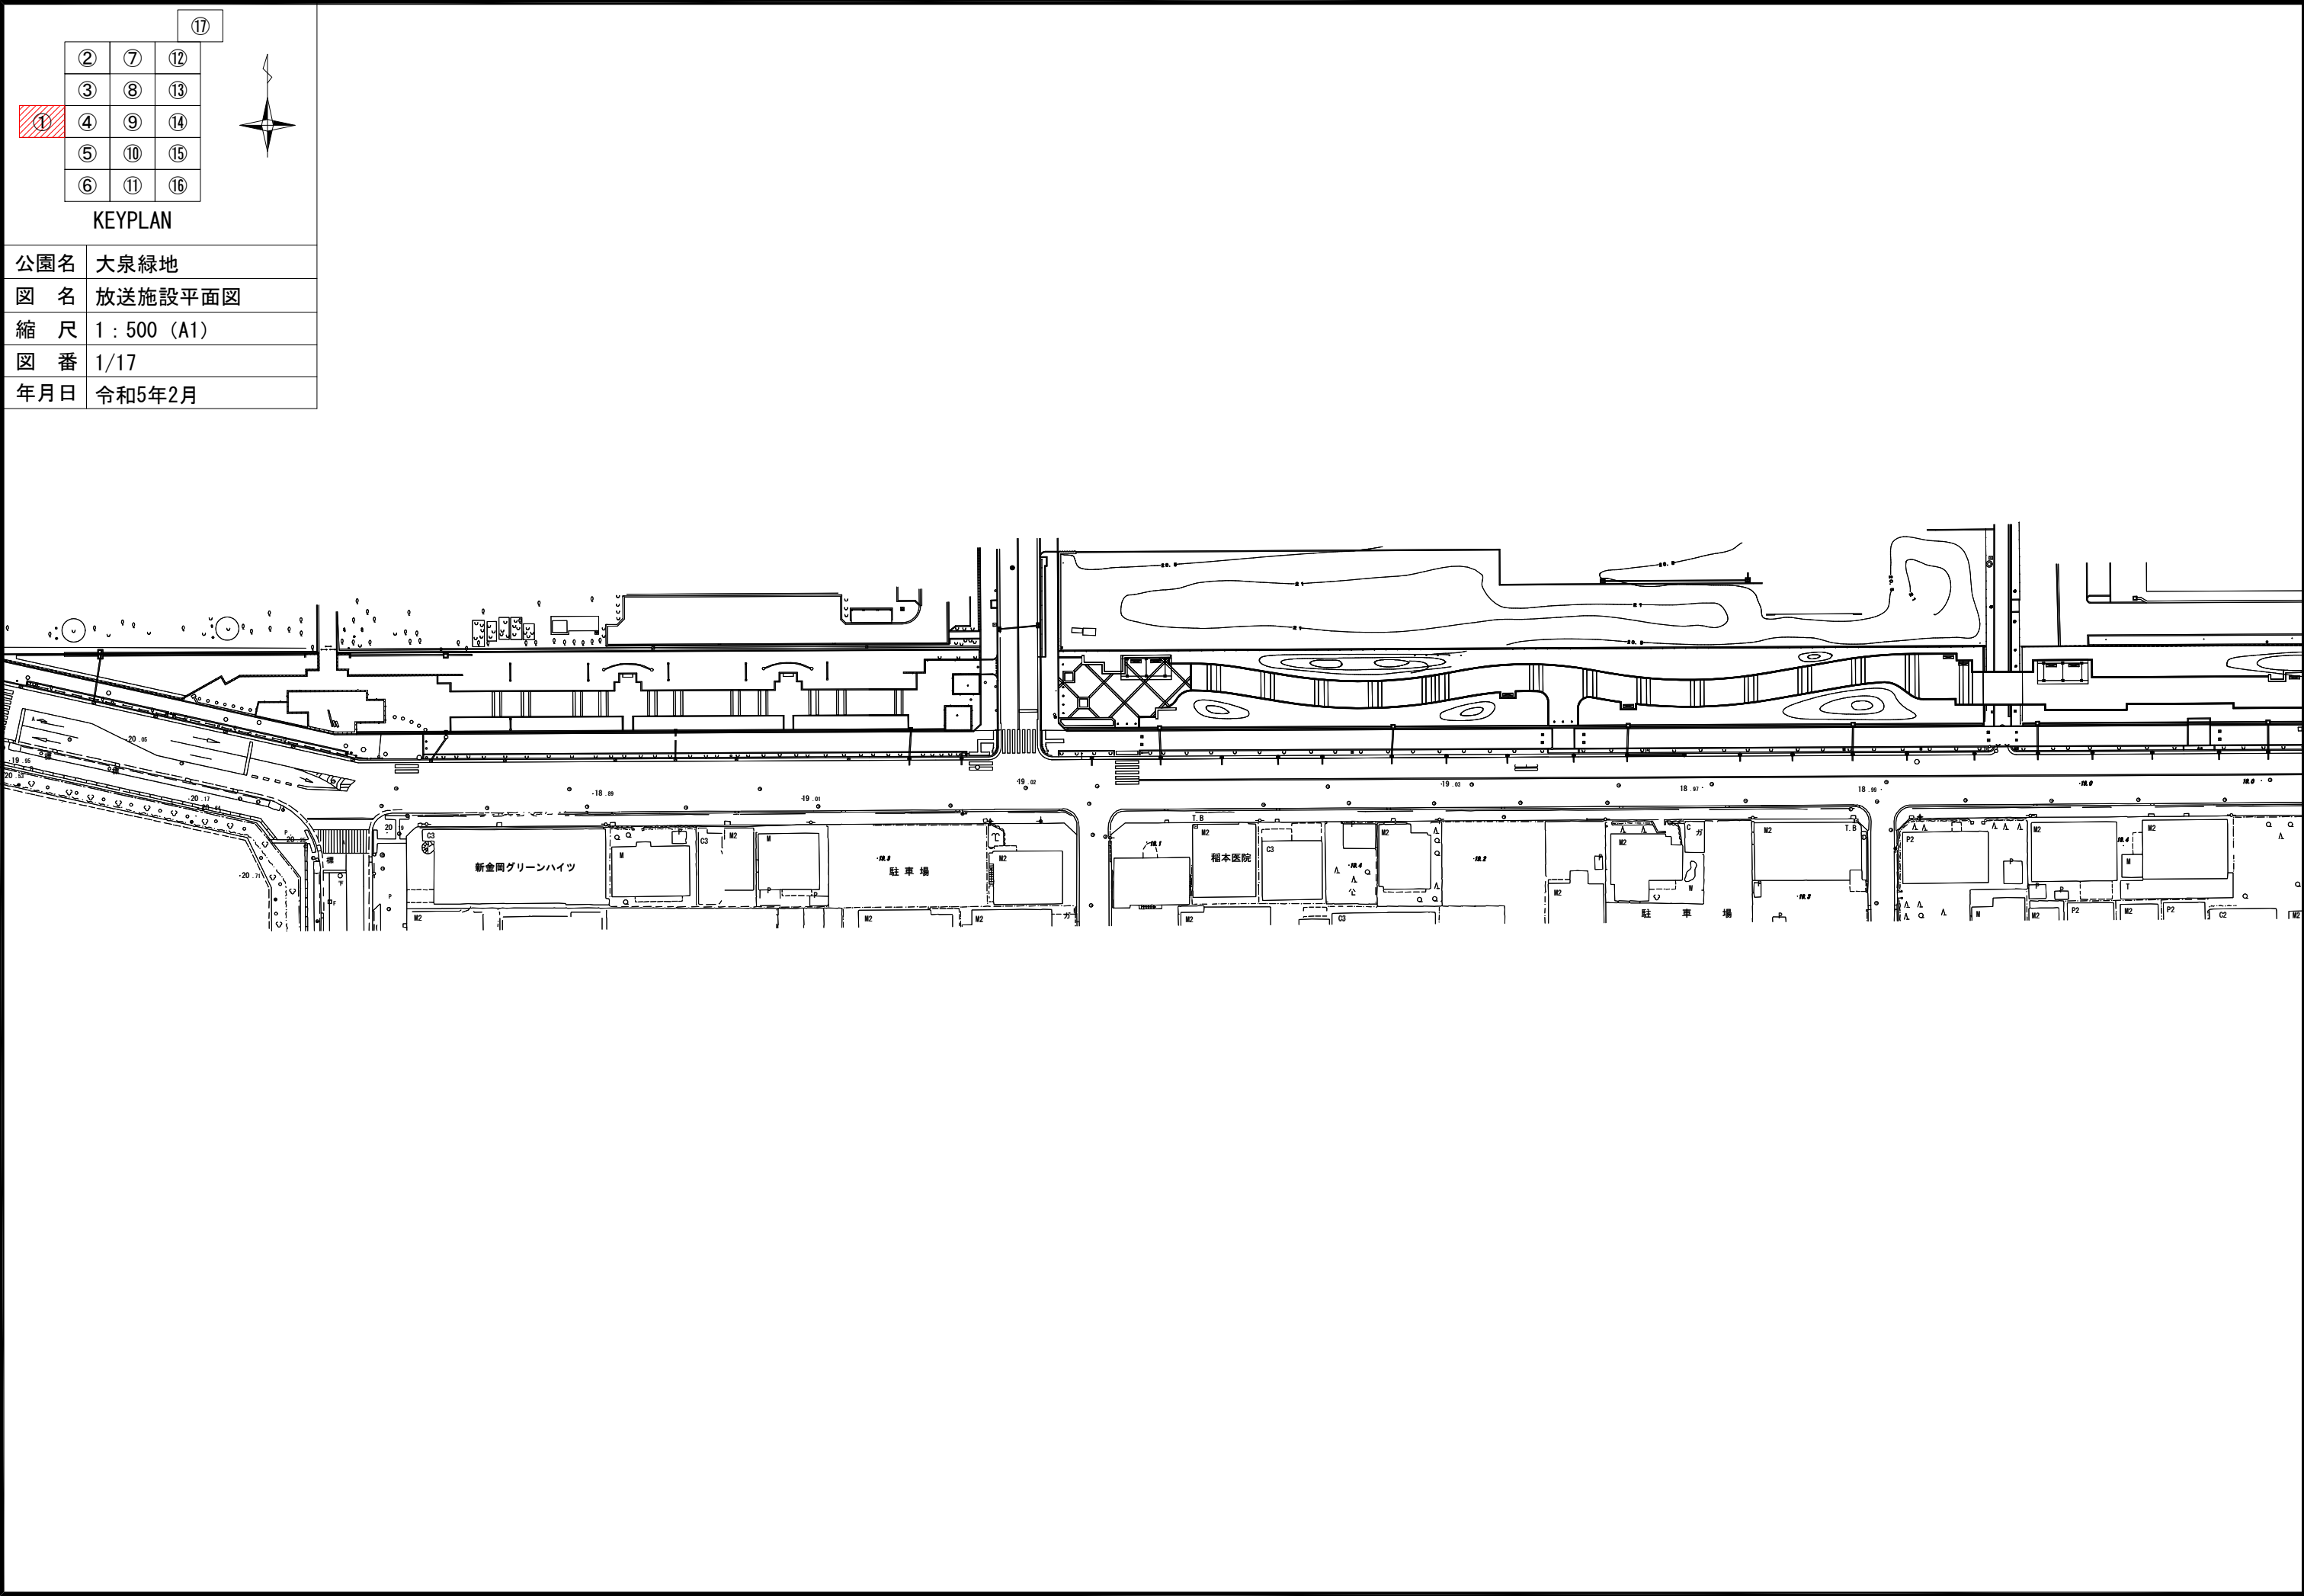

②

⑦

⑫

③

⑧

⑬

④

⑨

⑭

⑤

⑩

⑮

⑥

⑪


⑯


⑰





KEYPLAN

公園名	大泉緑地
図 名	放送施設平面図
縮 尺	1 : 500 (A1)
図 番	2/17
年月日	令和5年2月

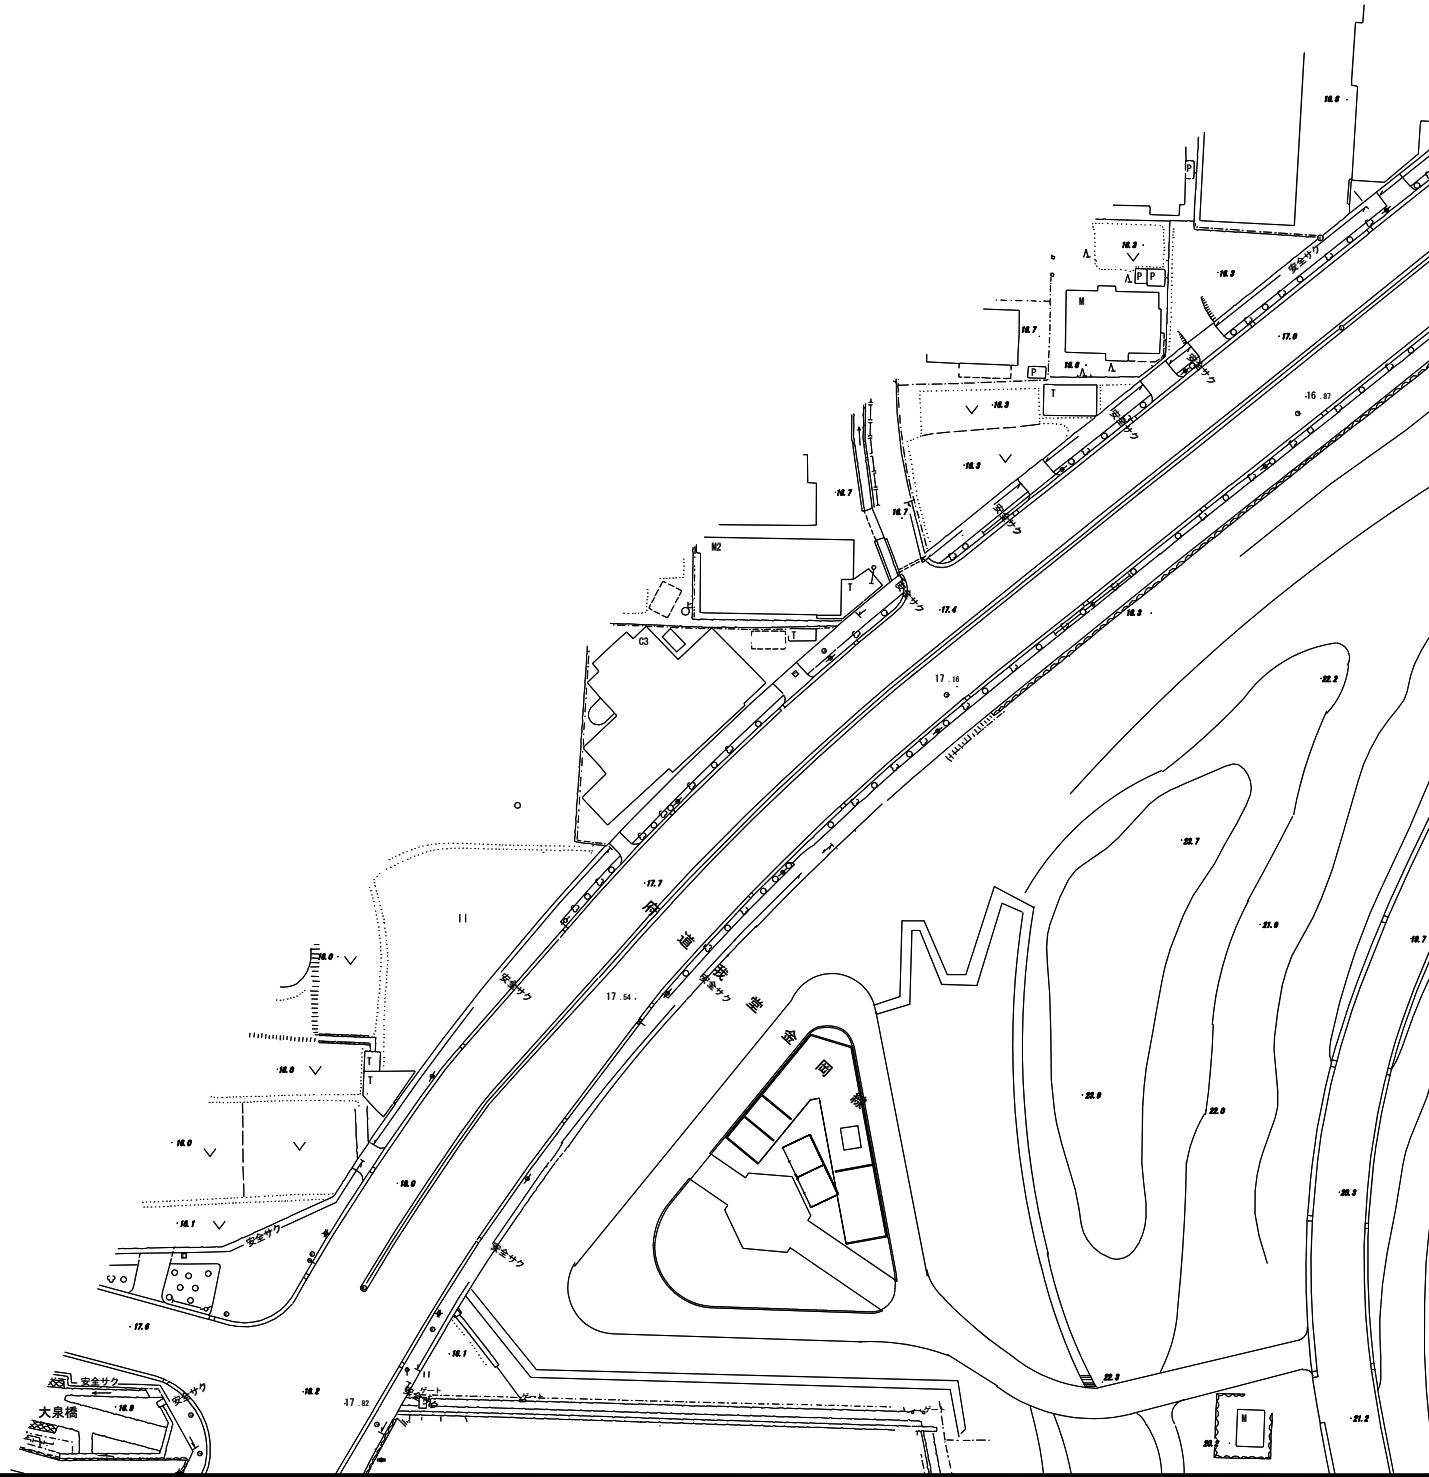

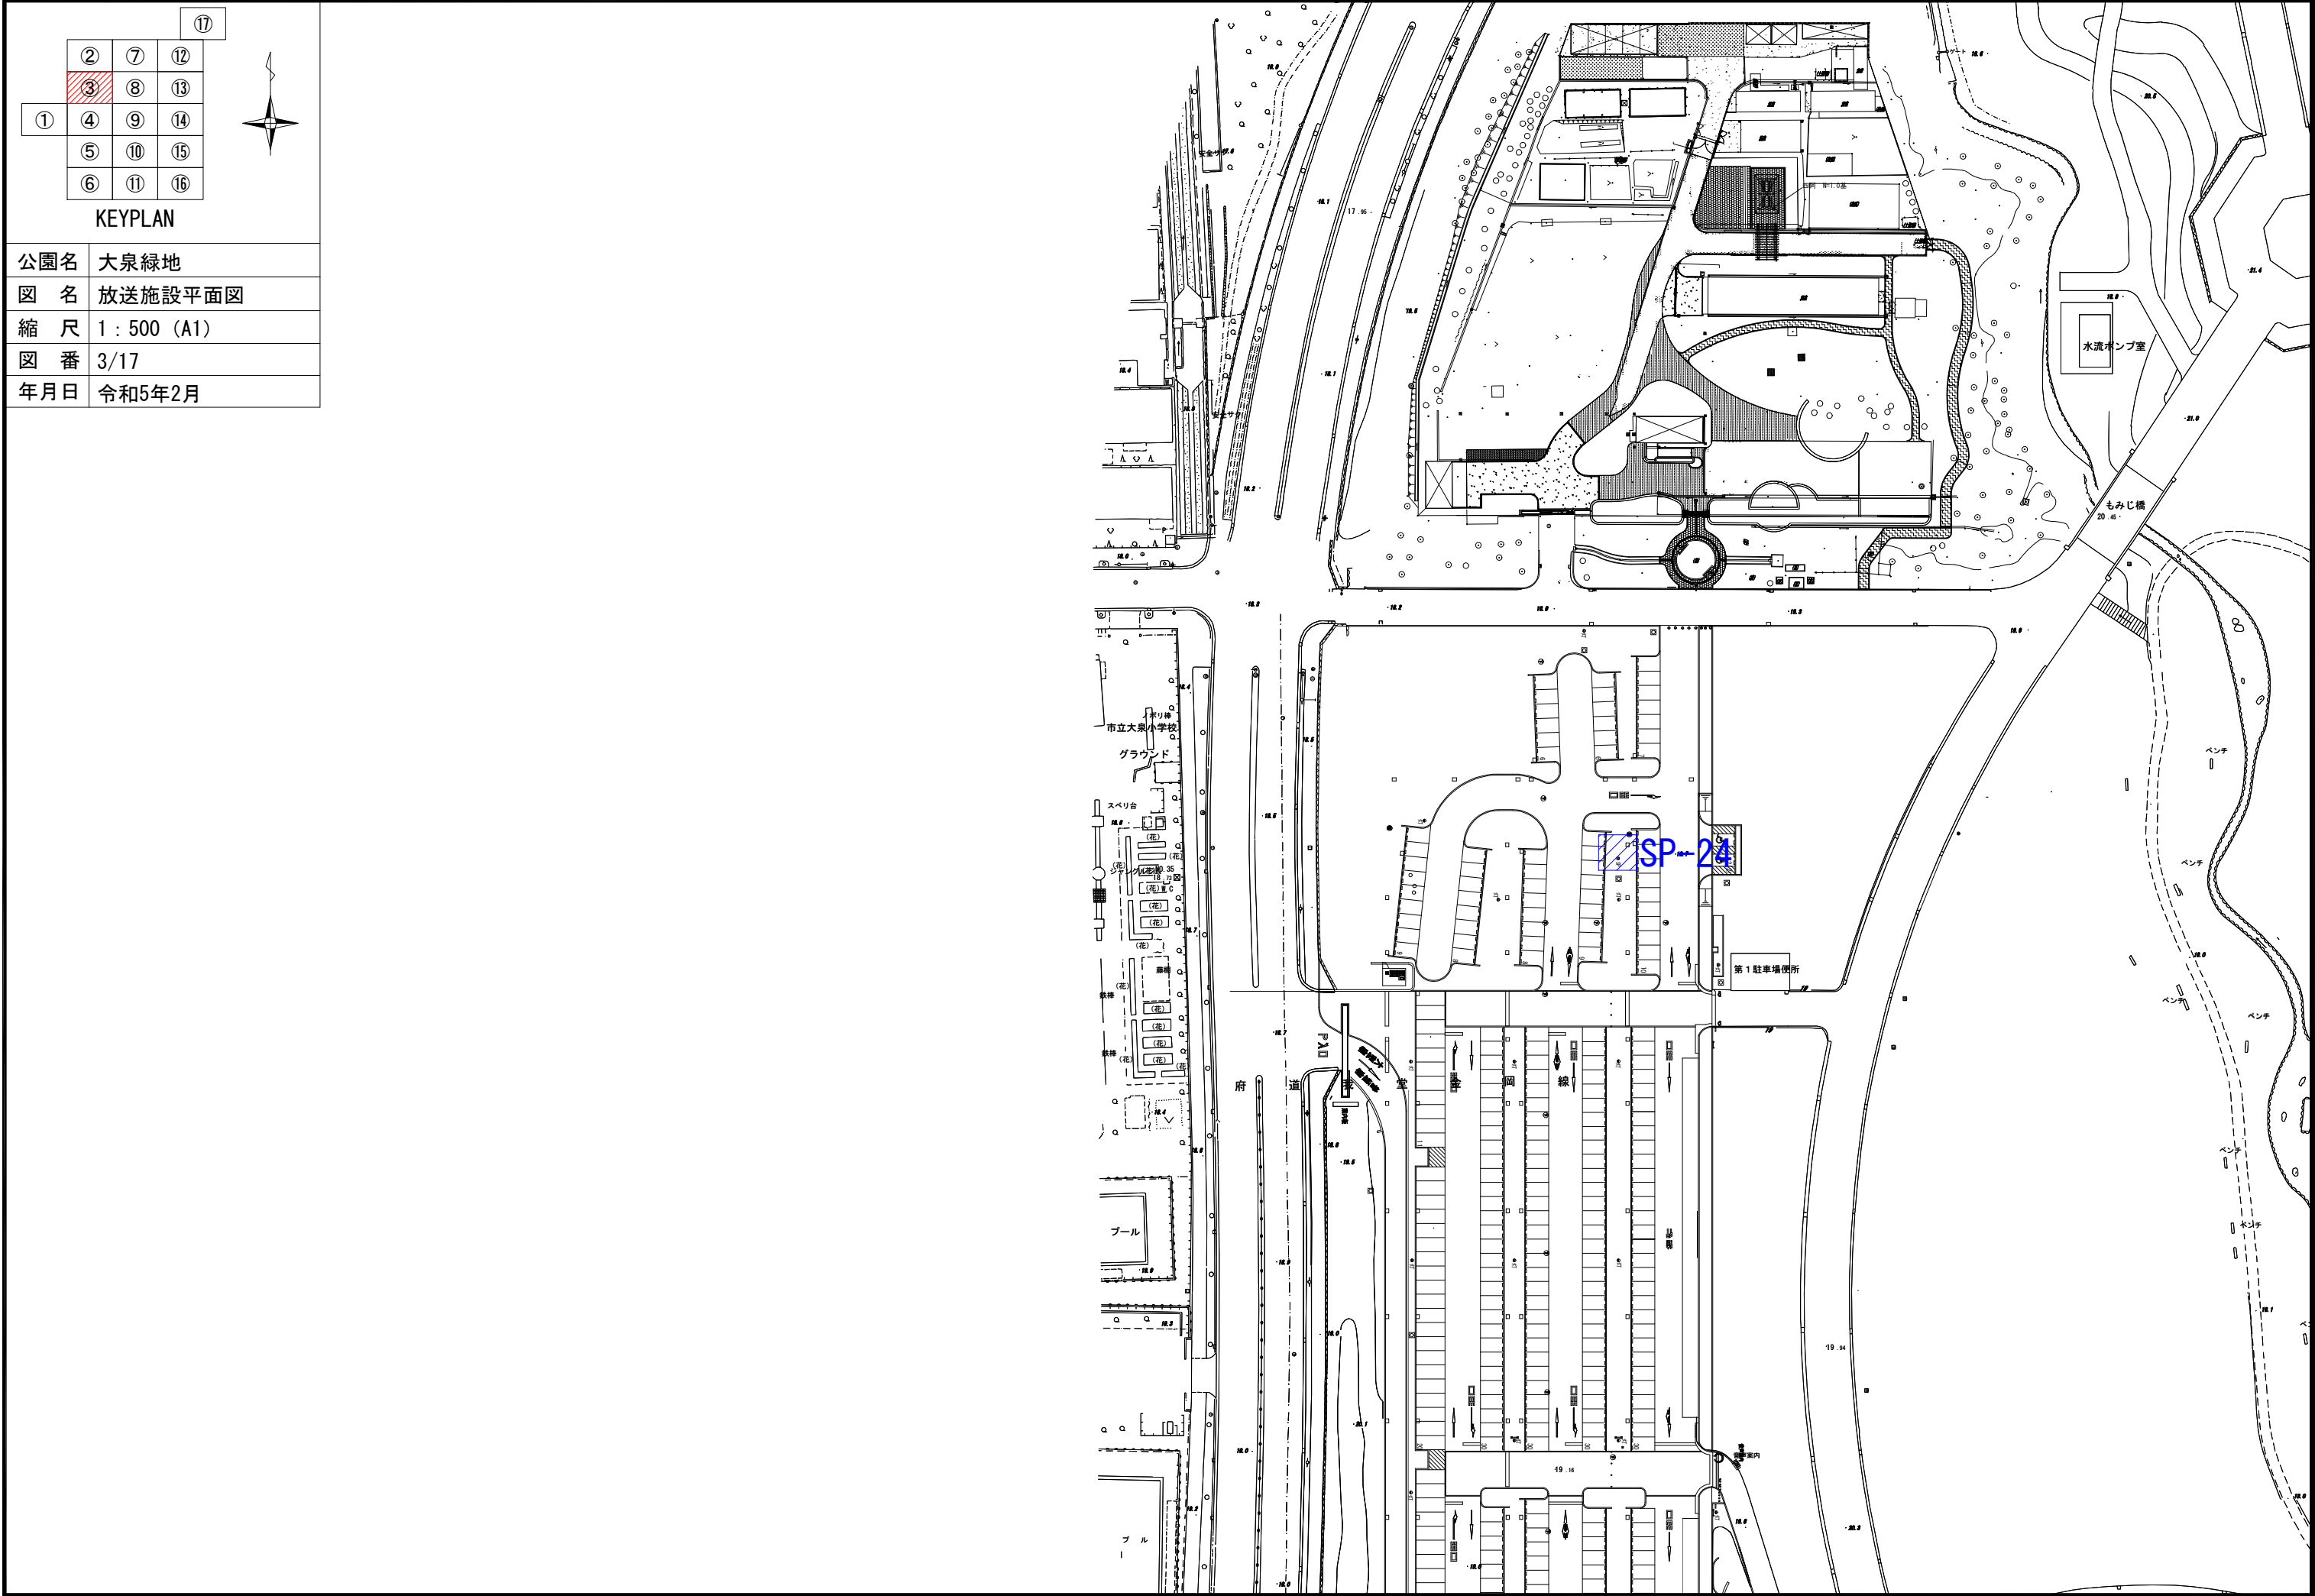

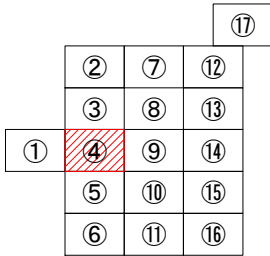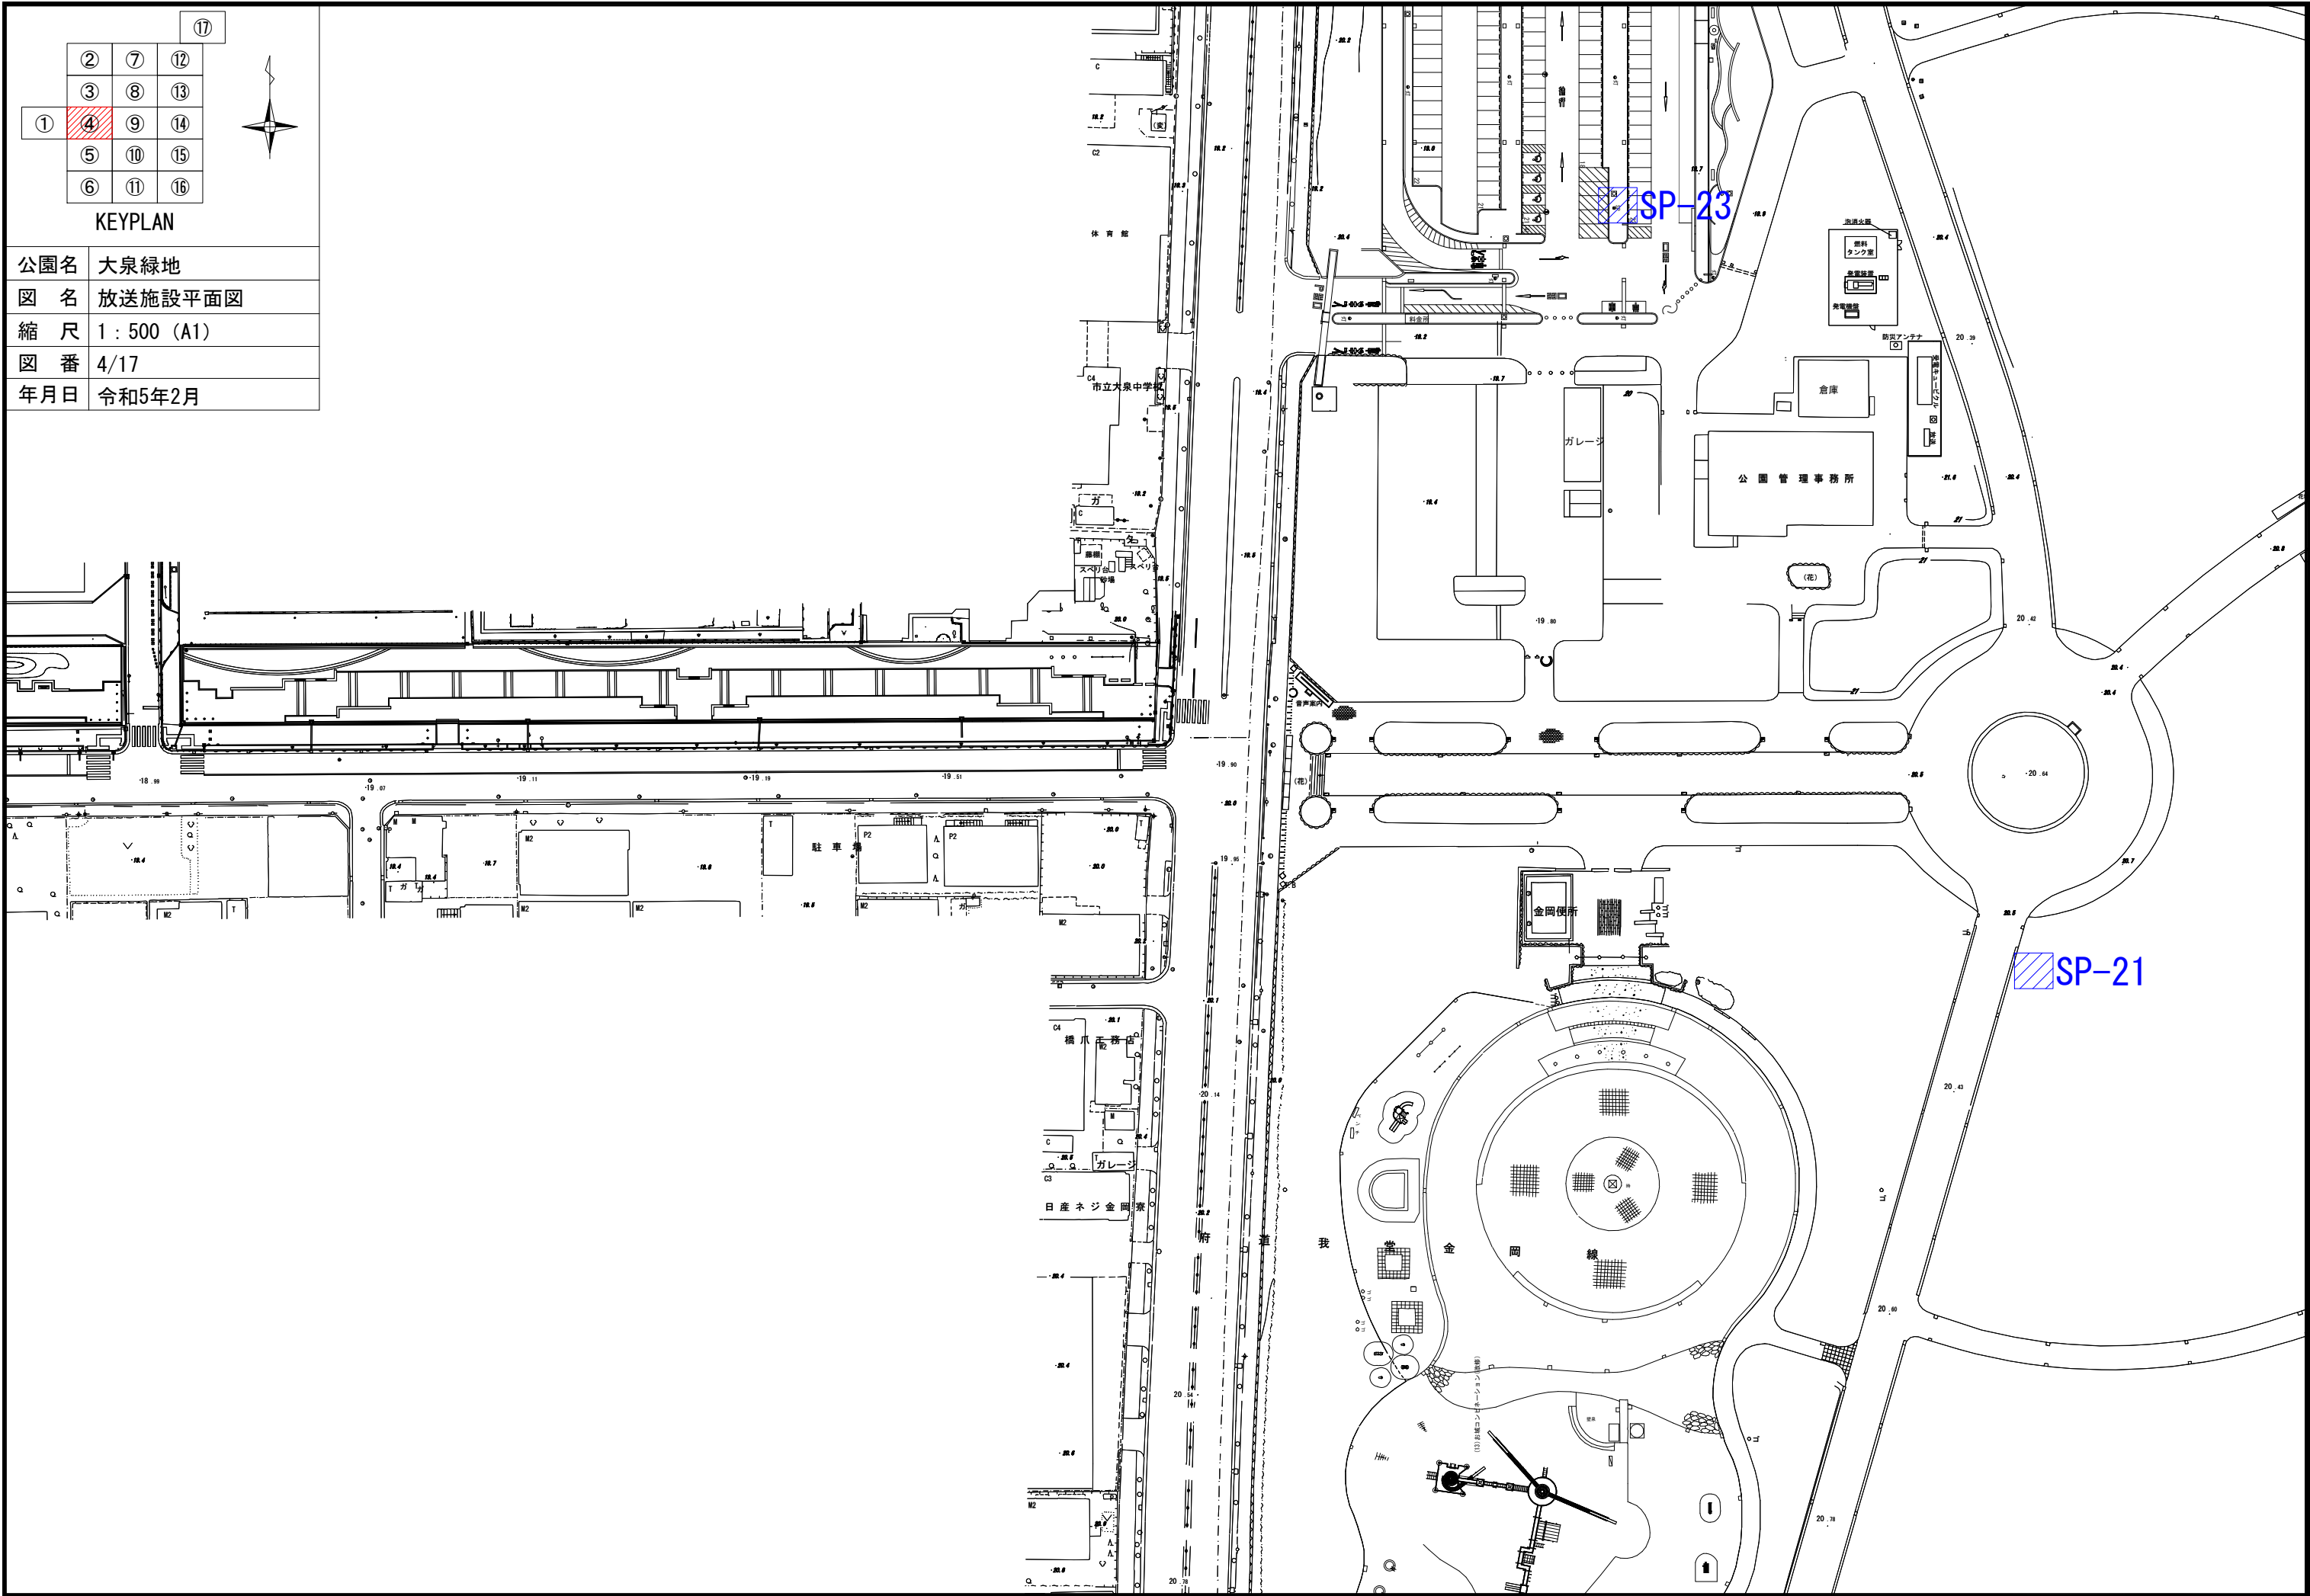


KEYPLAN

公園名	大泉緑地
図名	放送施設平面図
縮尺	1：500（A1）
図番	4/17
年月日	令和5年2月

SP-23

SP-21

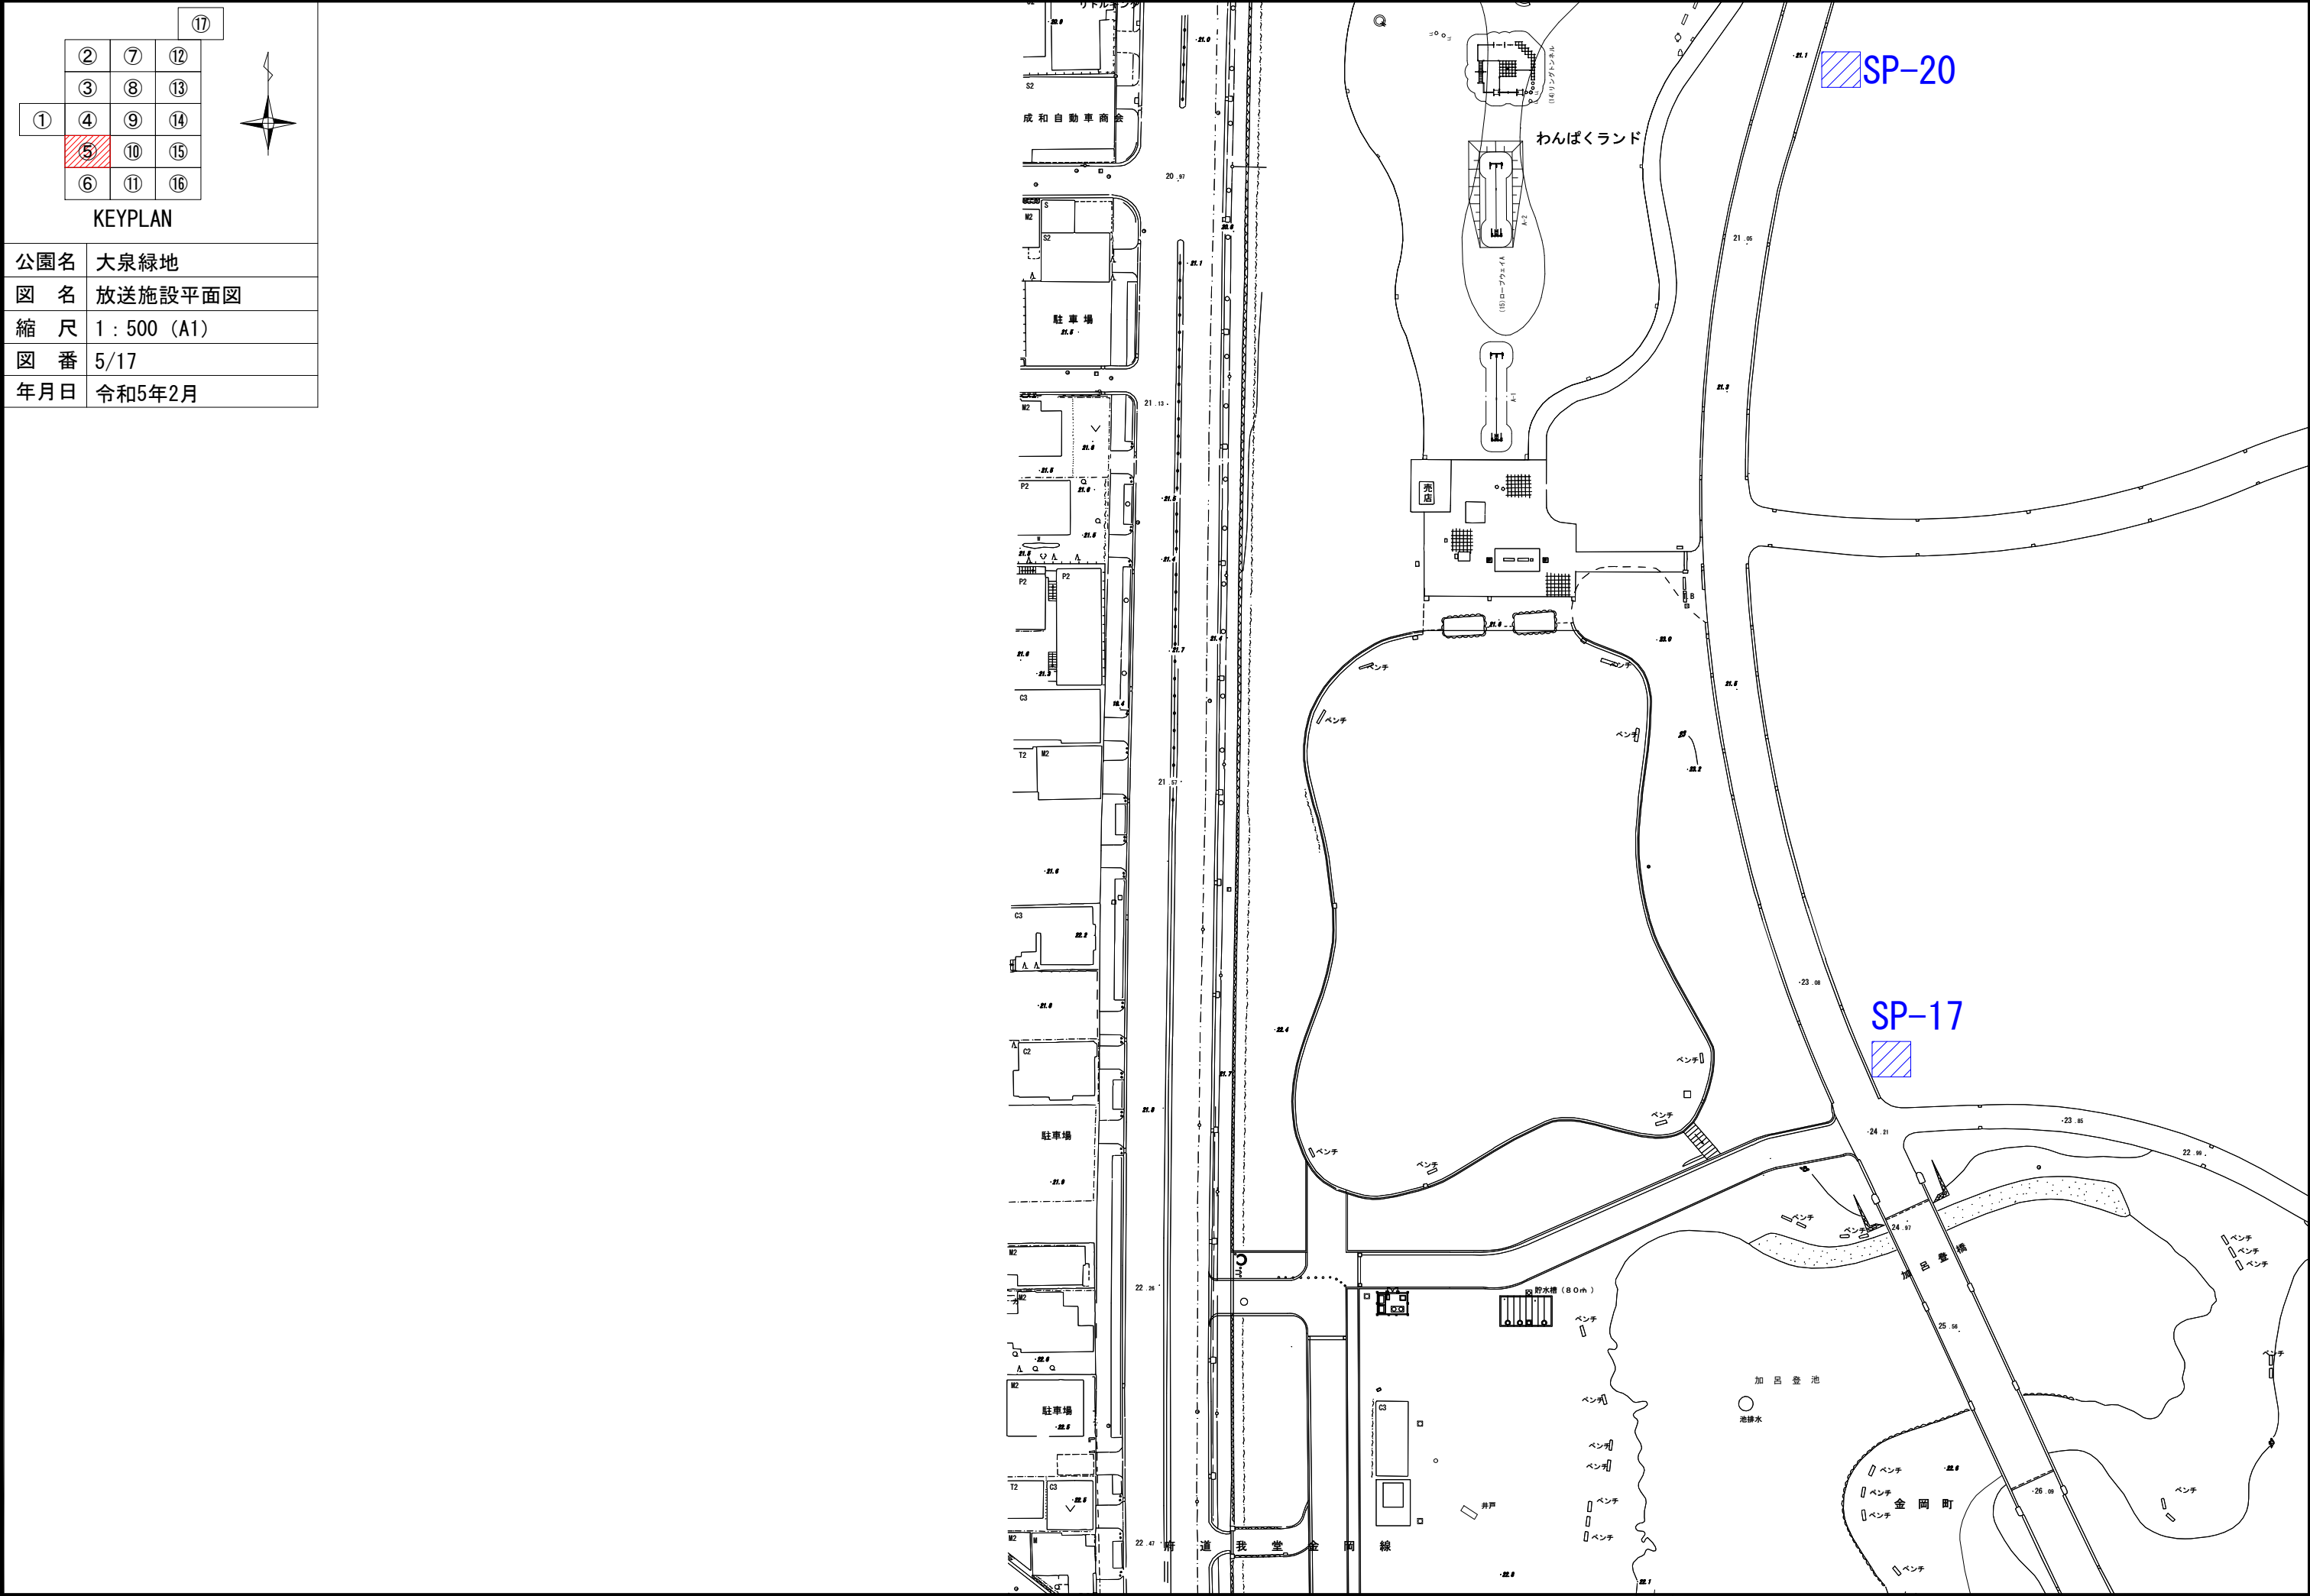

①

②

③

④

⑤

⑥

⑦

⑧

⑨

⑩

⑪

⑫

⑬

⑭

⑮

⑯

⑰

KEYPLAN

公園名

大泉緑地

図 名

放送施設平面図

縮 尺


1 : 500 (A1)


図 番

6/17

年月日

令和5年2月

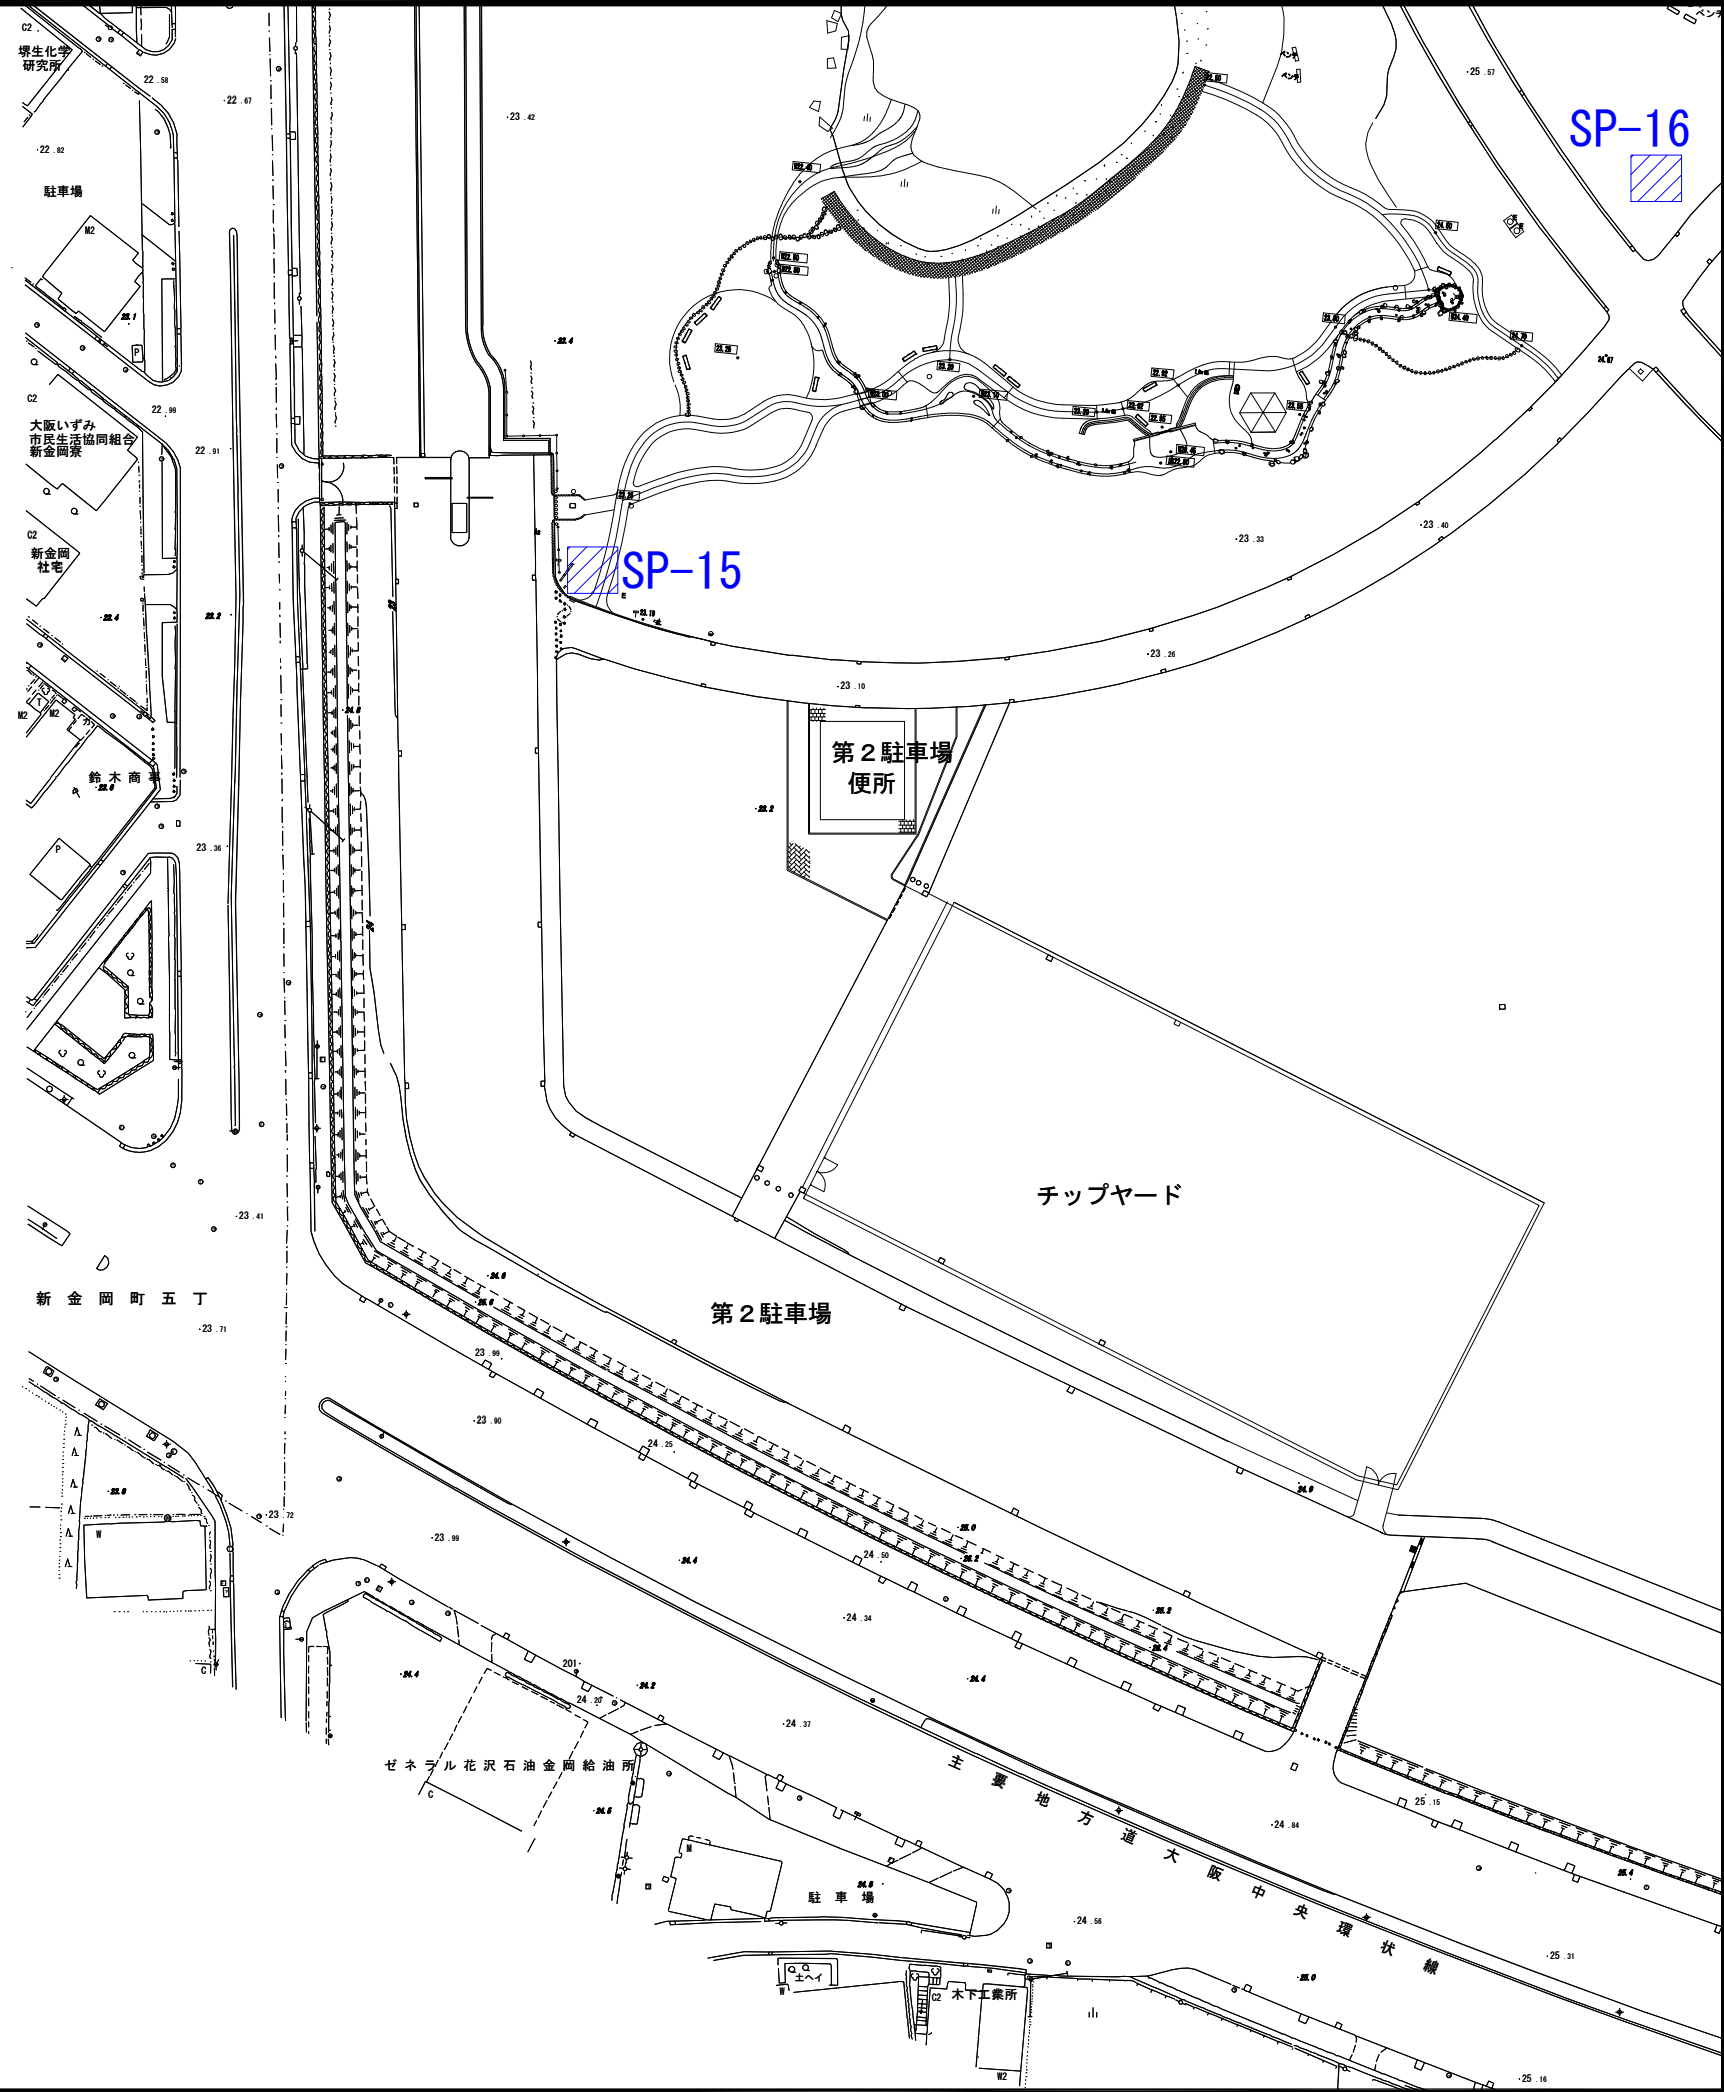

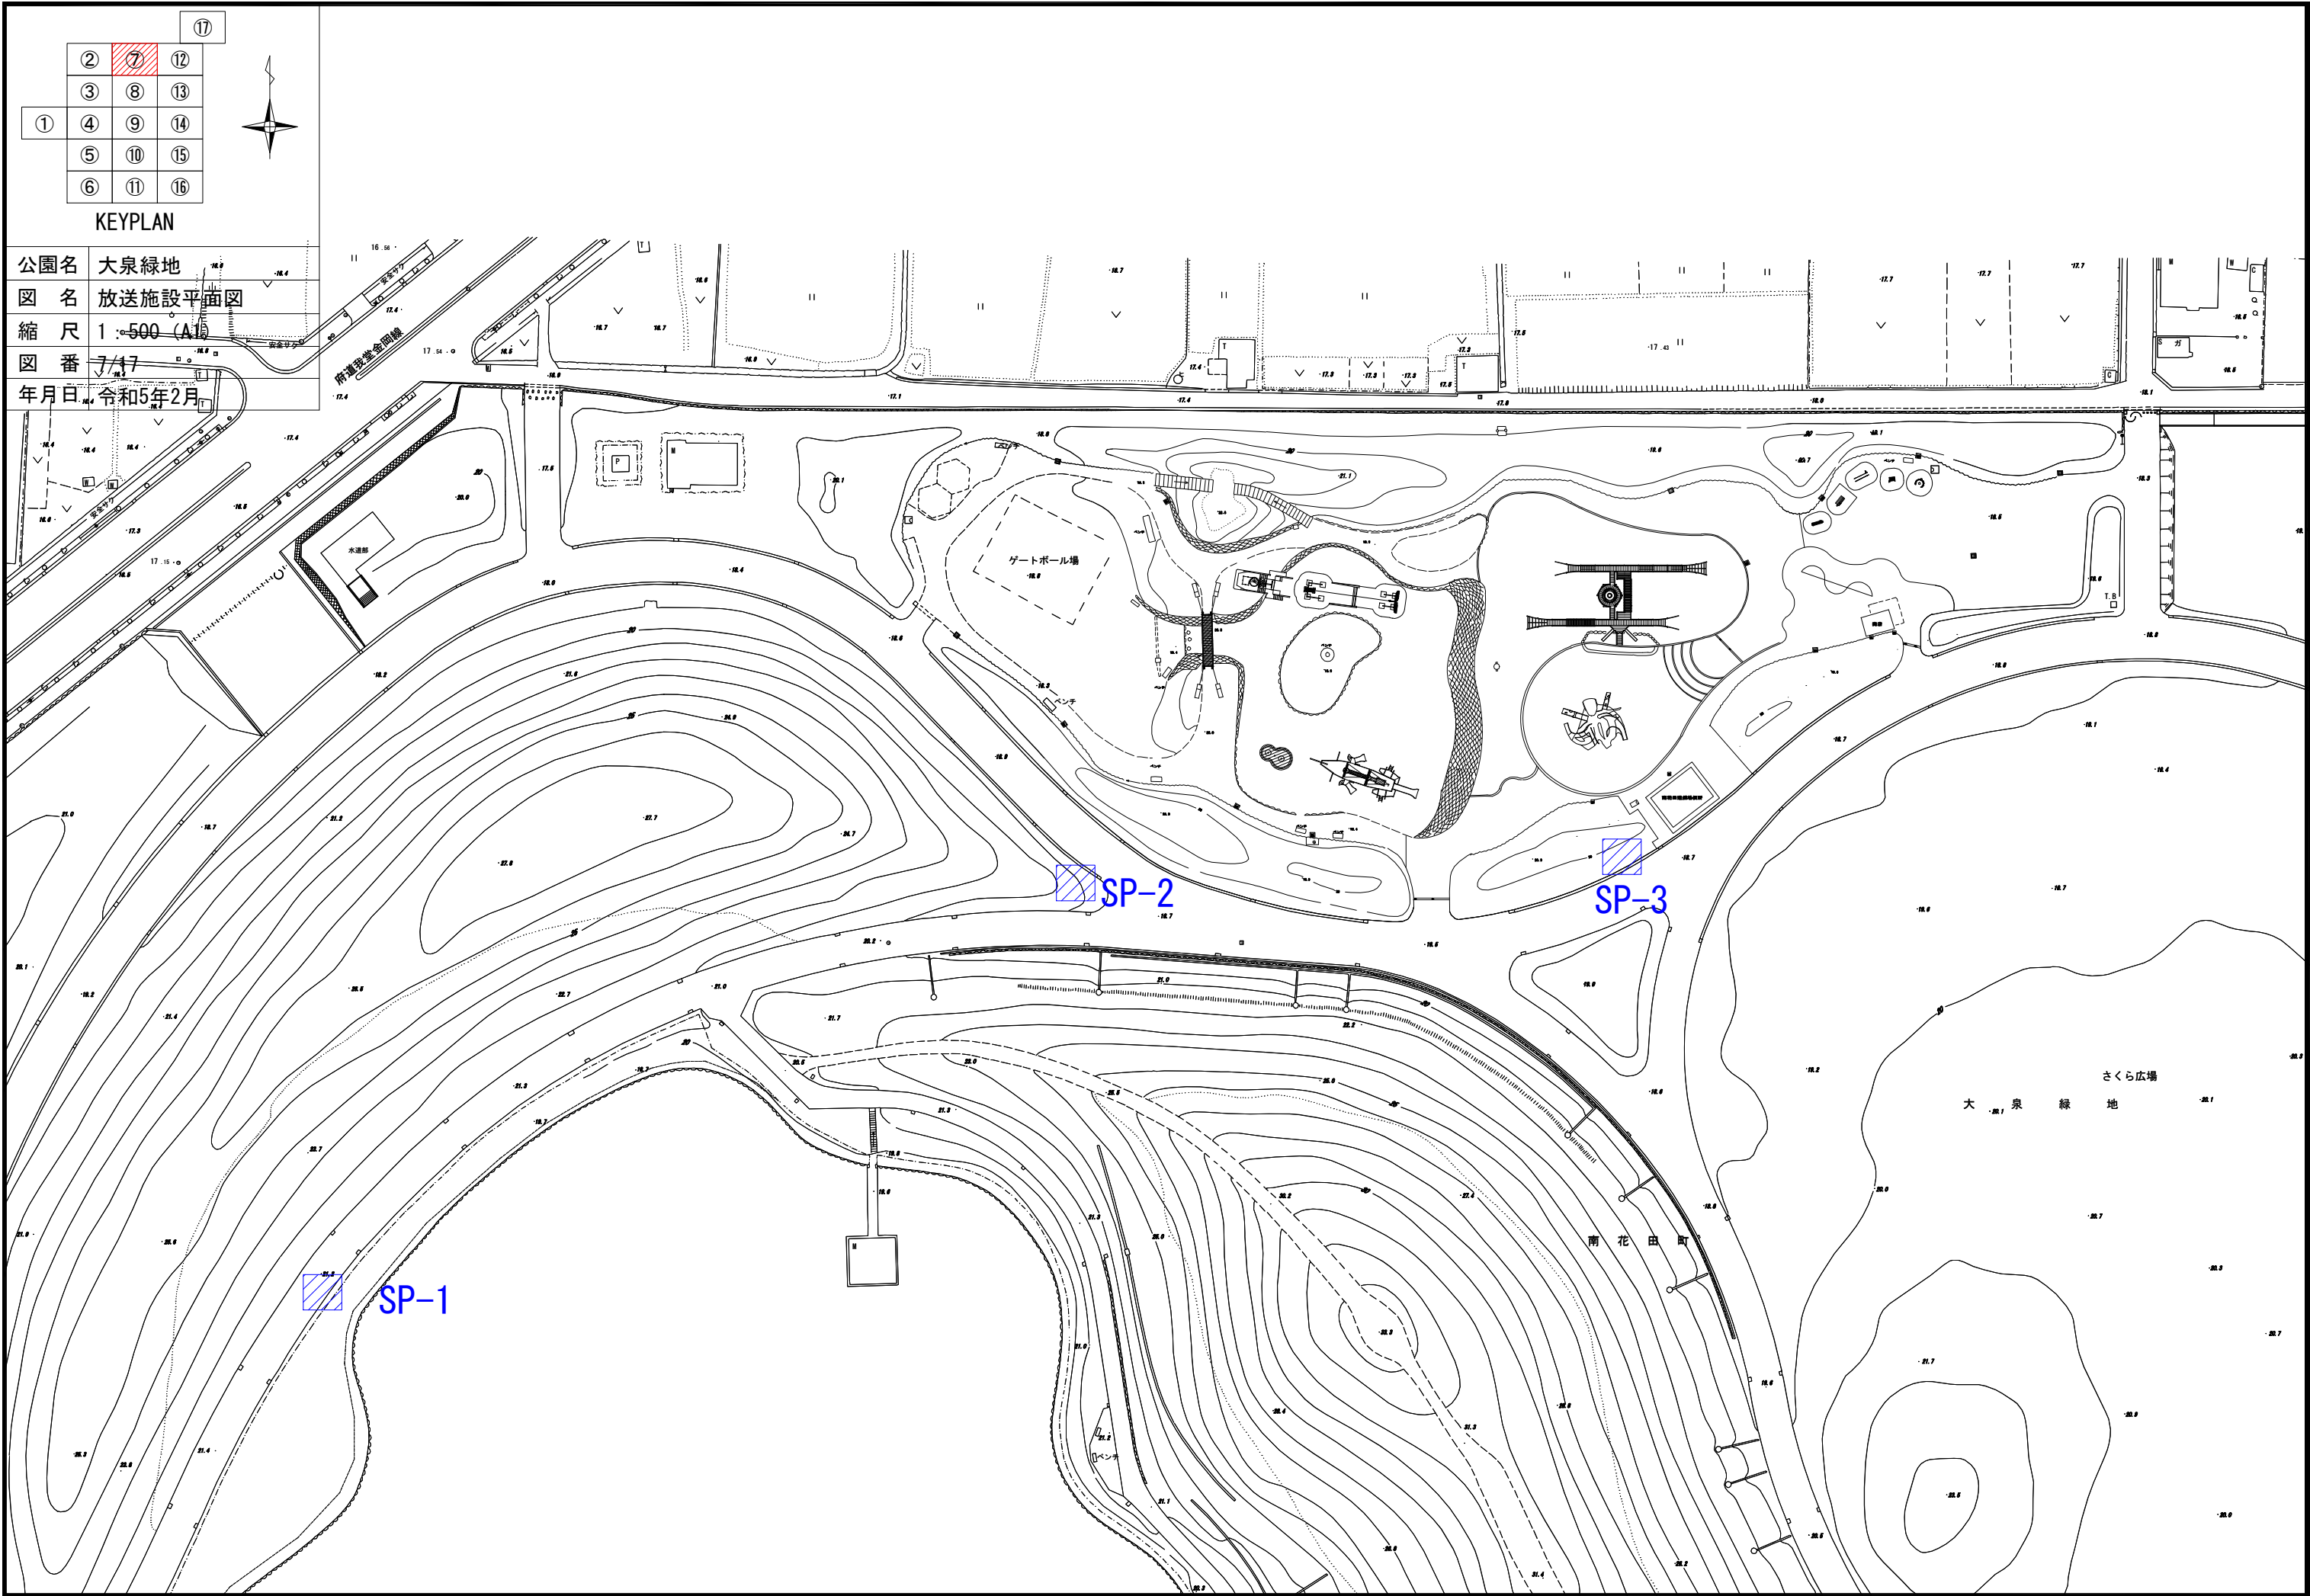

①

②

③

④

⑤

⑥

⑦

⑧

⑨

⑩

⑪

⑫

⑬

⑭


⑮

⑯

⑰

KEYPLAN

公園名	大泉緑地
図 名	放送施設平面図
縮 尺	1 : 500 (A1)
図 番	8/17
年月日	令和5年2月

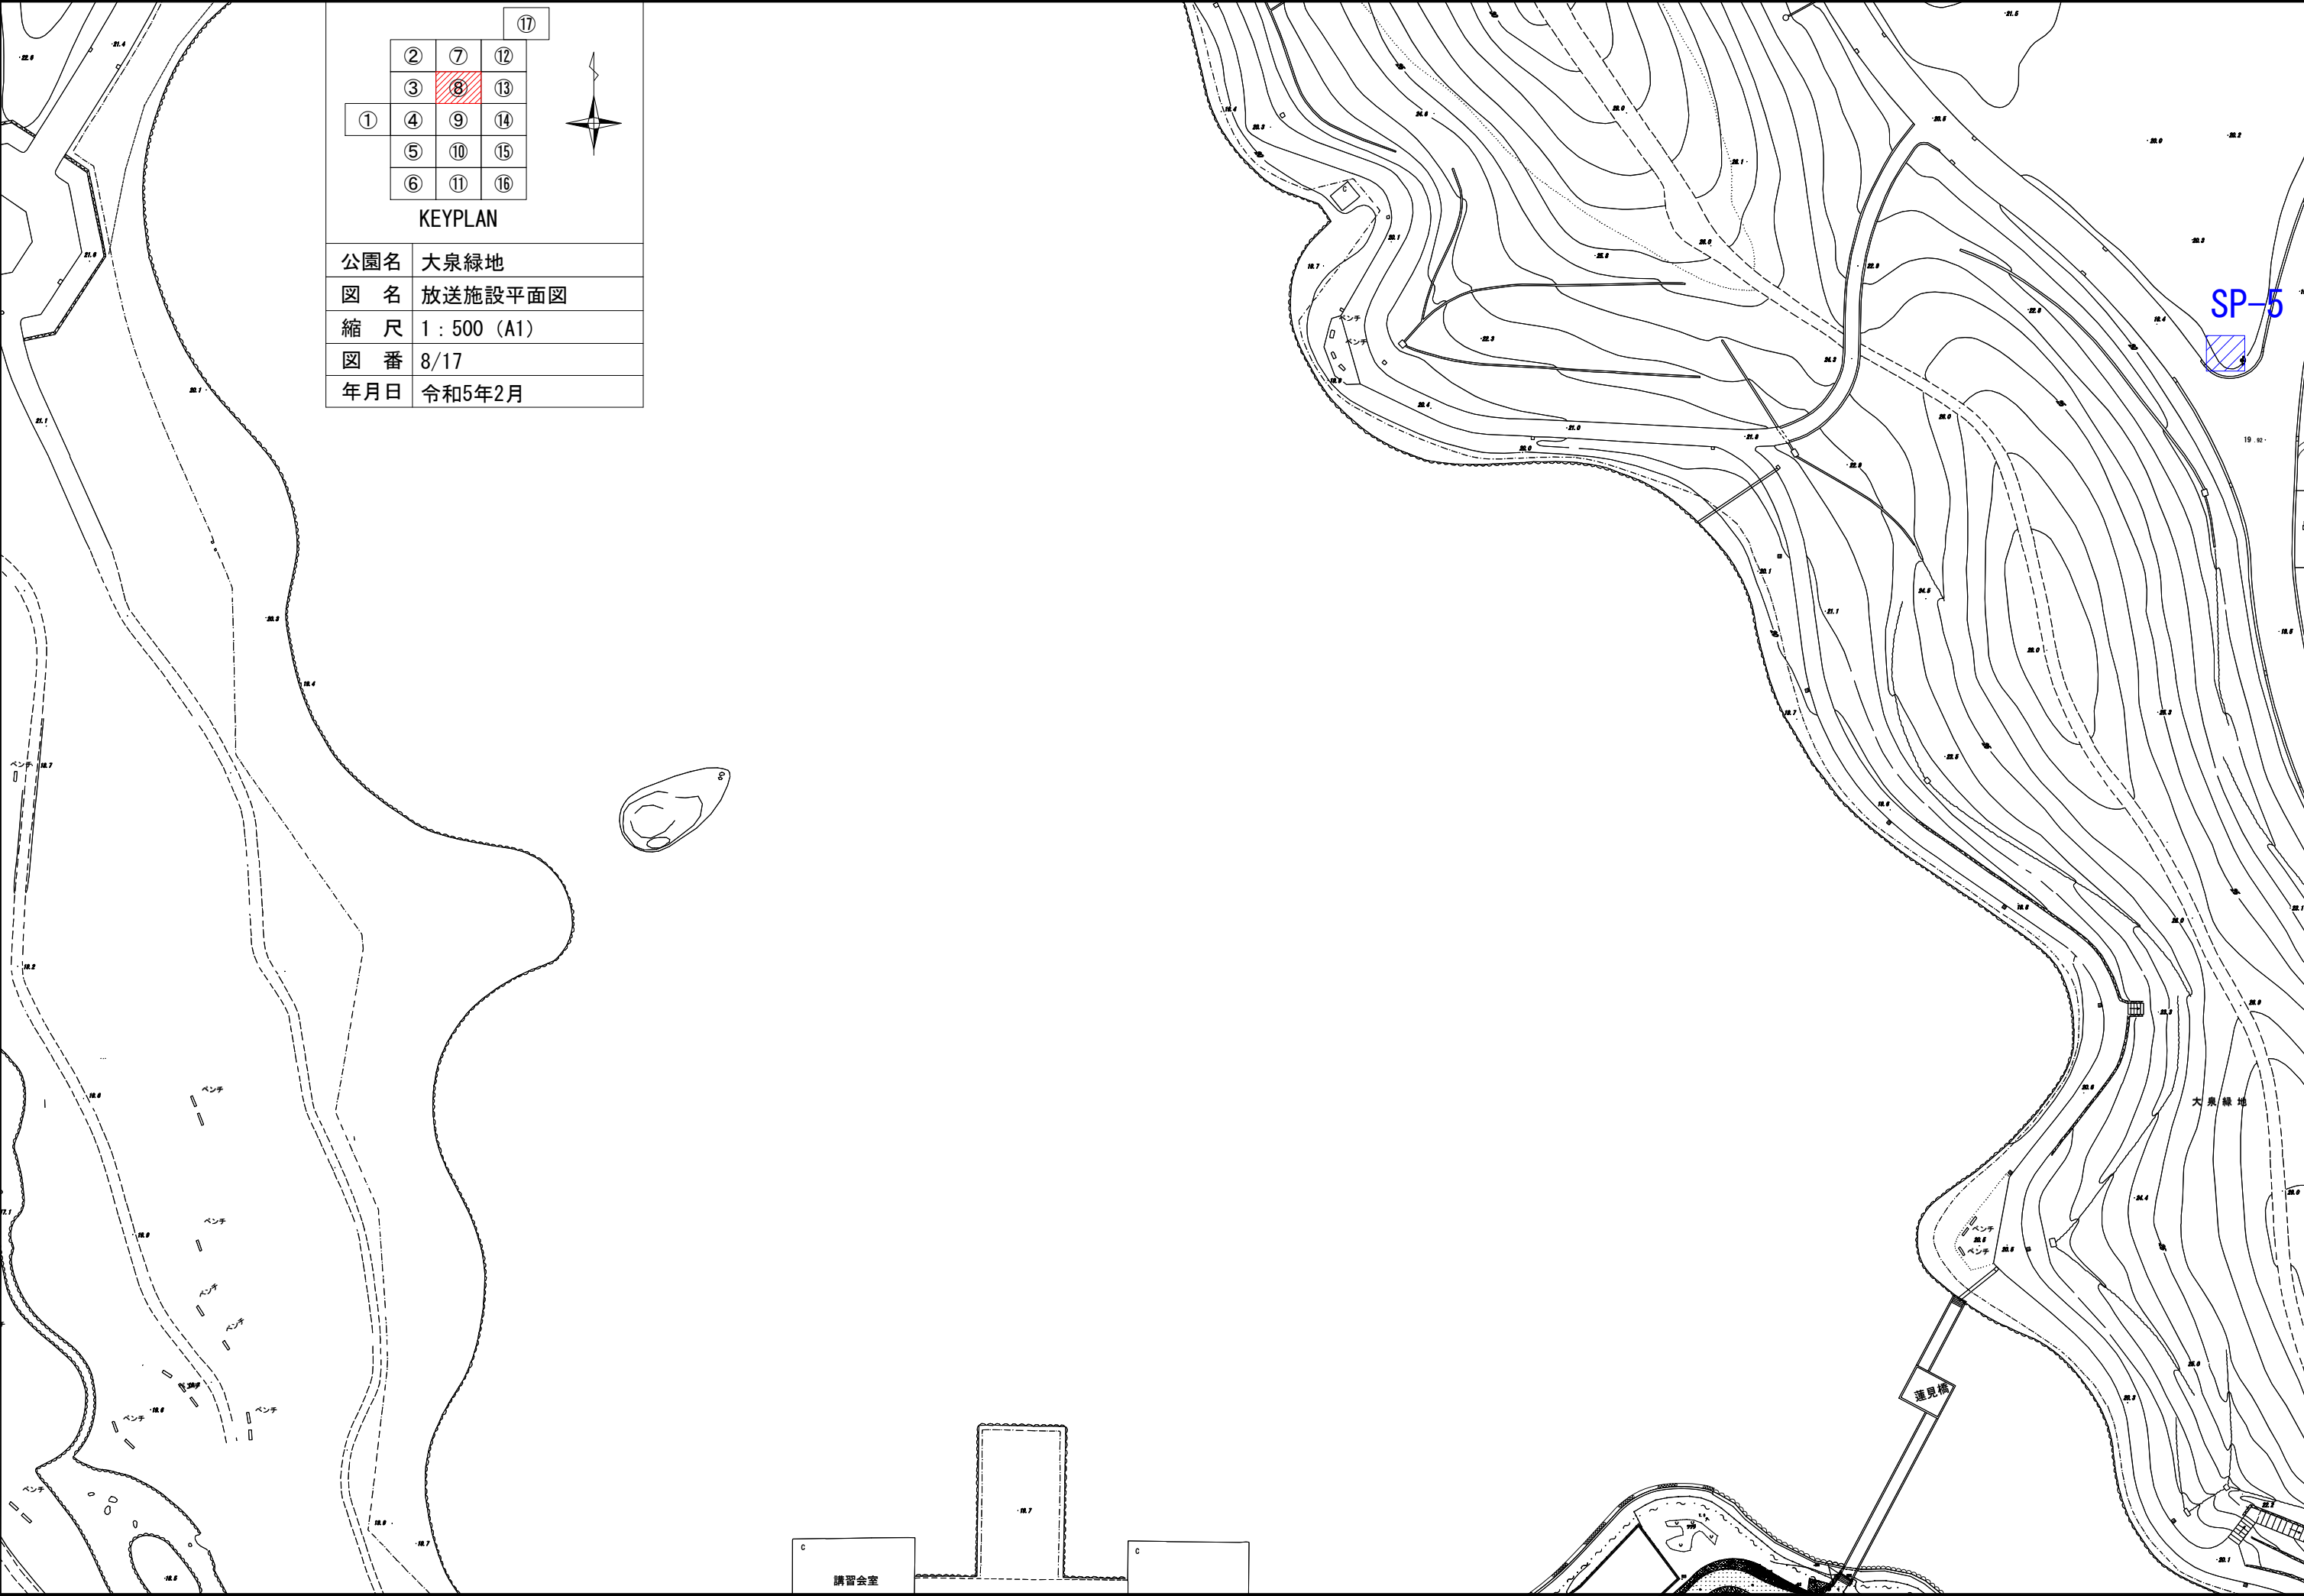

②

⑦

⑫

③

⑧

⑬

④

⑨

⑭

⑤

⑩

⑮

⑥

⑪

⑯

①

⑰



KEYPLAN


公園名	大泉緑地
図 名	放送施設平面図
縮 尺	1 : 500 (A1)
図 番	10/17
年月日	令和5年2月

SP-25

SP-19

ローカル放送装置3

SP-18

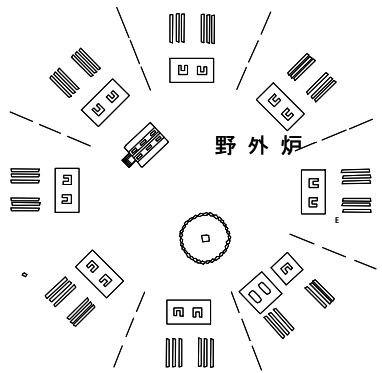

焼肉広場便所

W.C

ベンチ

ベンチ

ベンチ

ベンチ

-24.92

-24.15

-23.09

23.16

21.62

21.45


21.47


-21.47

21.82

22.44

-21.39

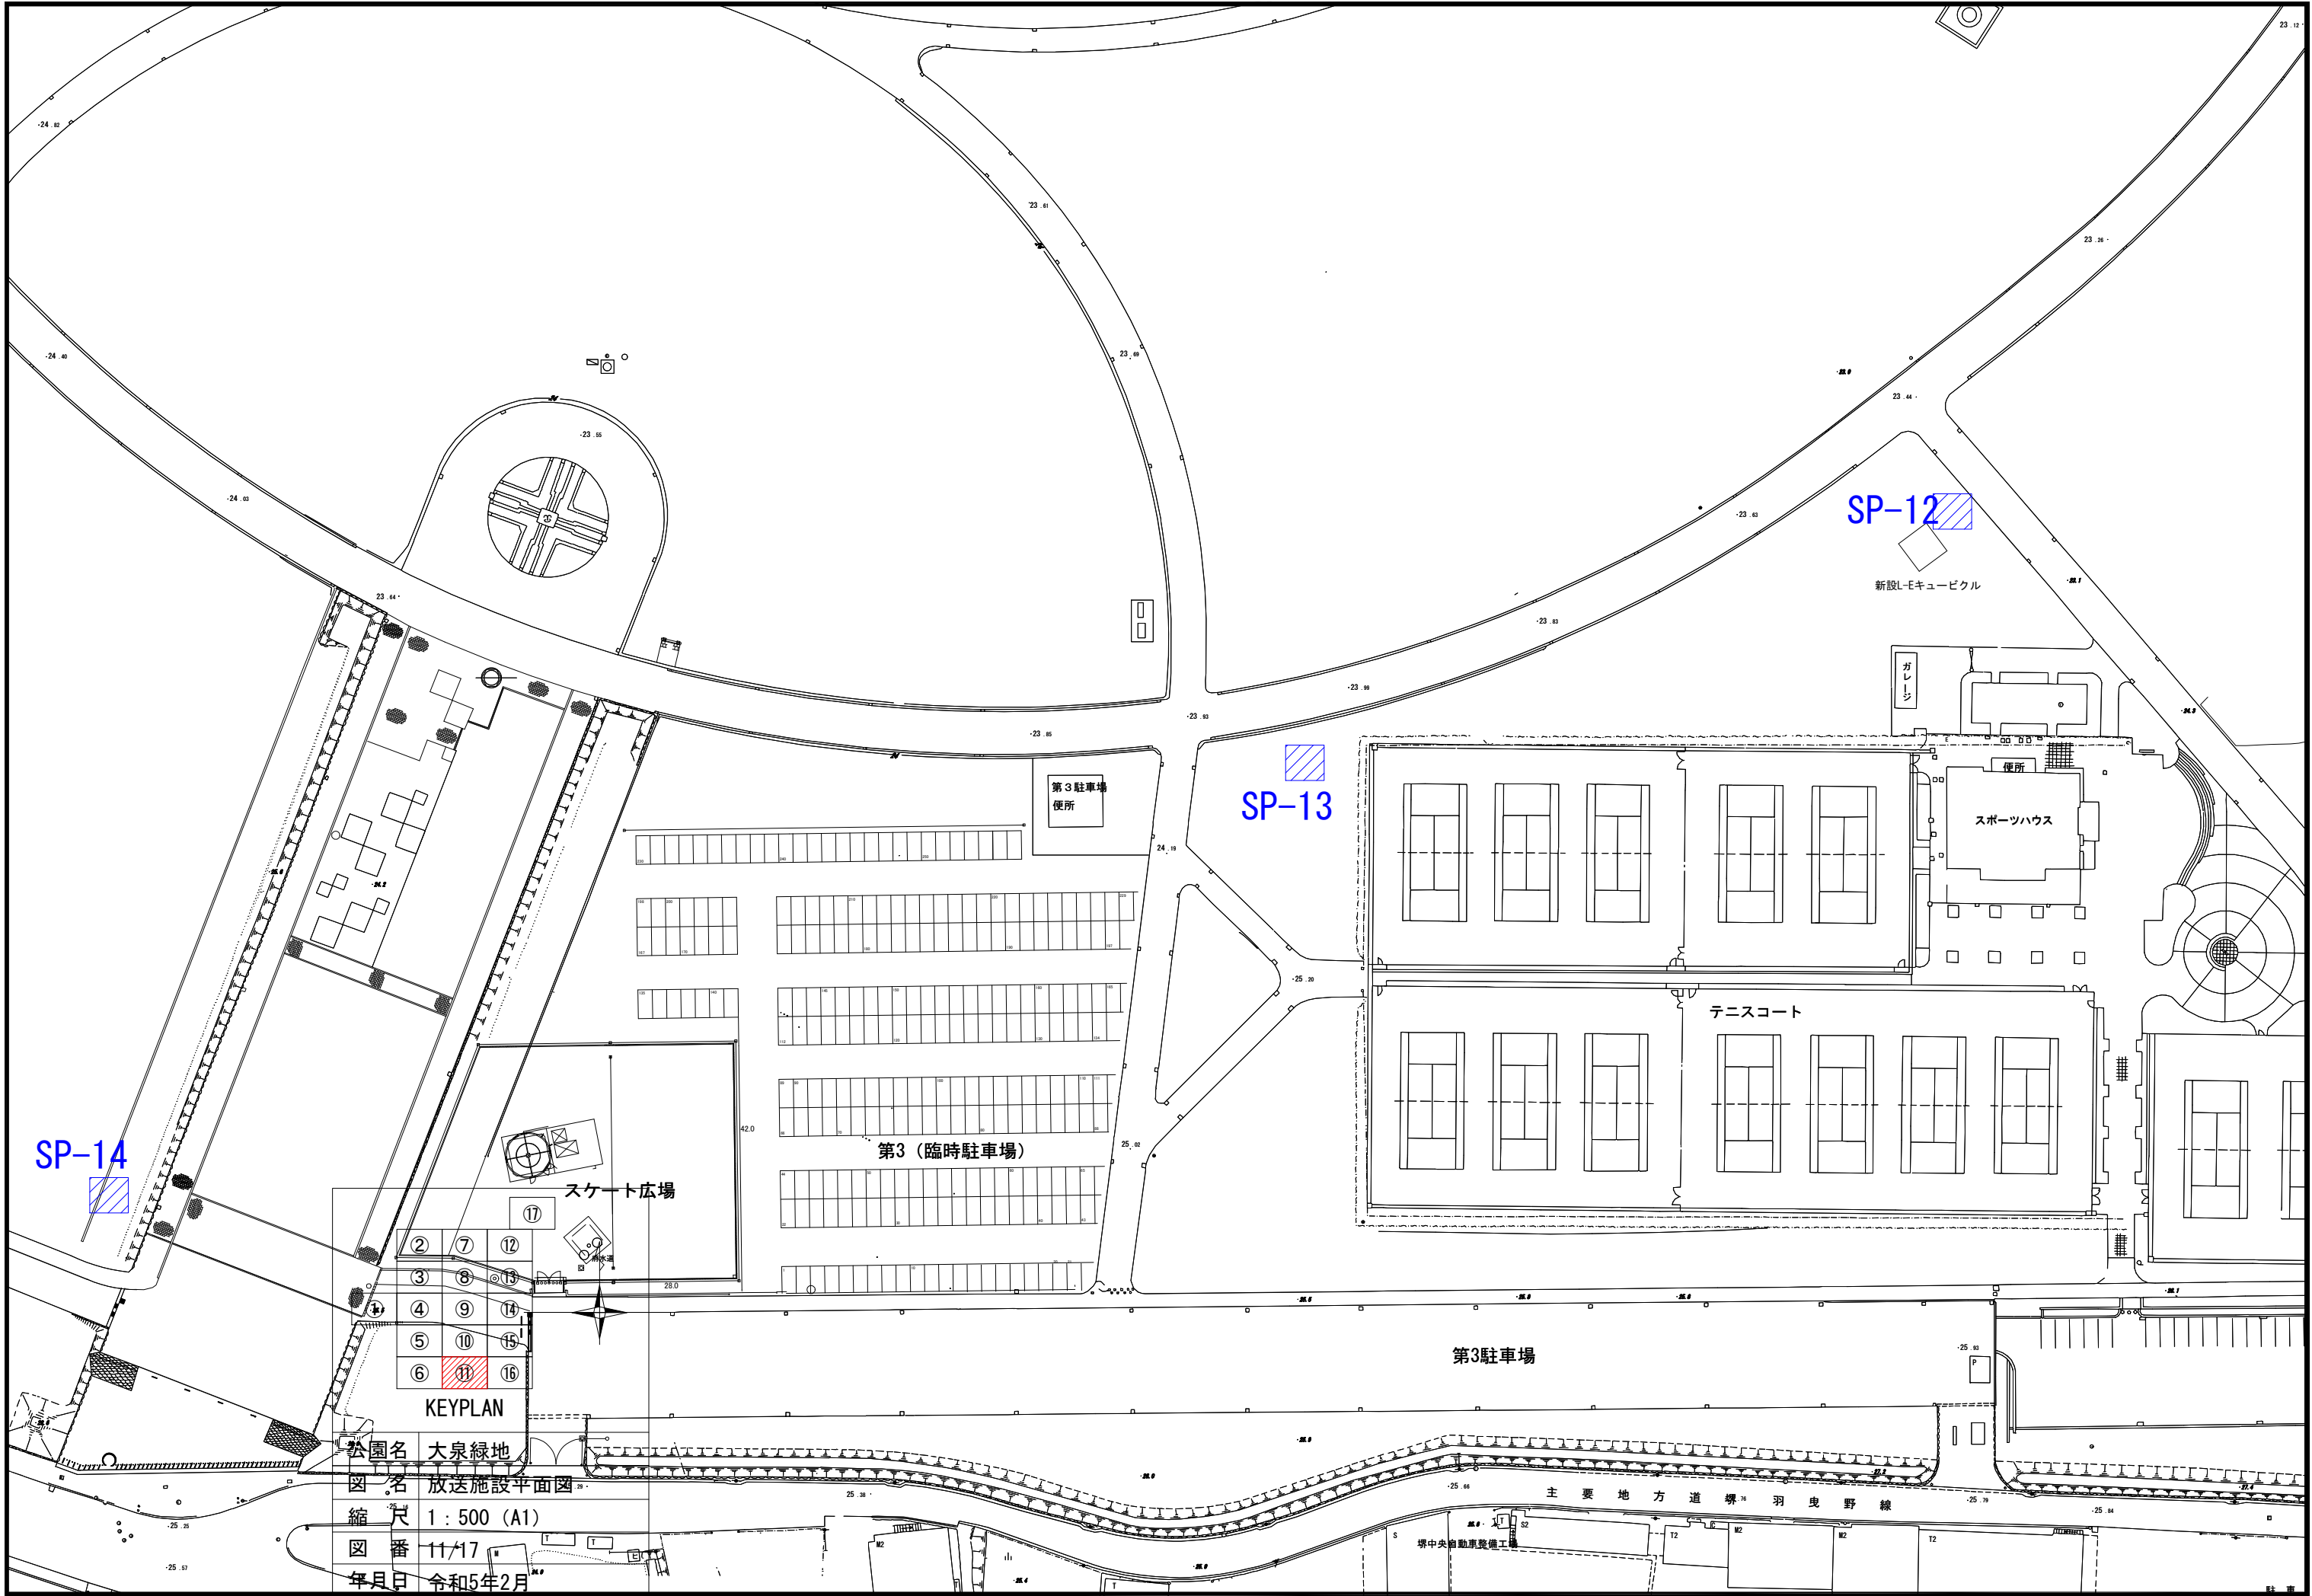

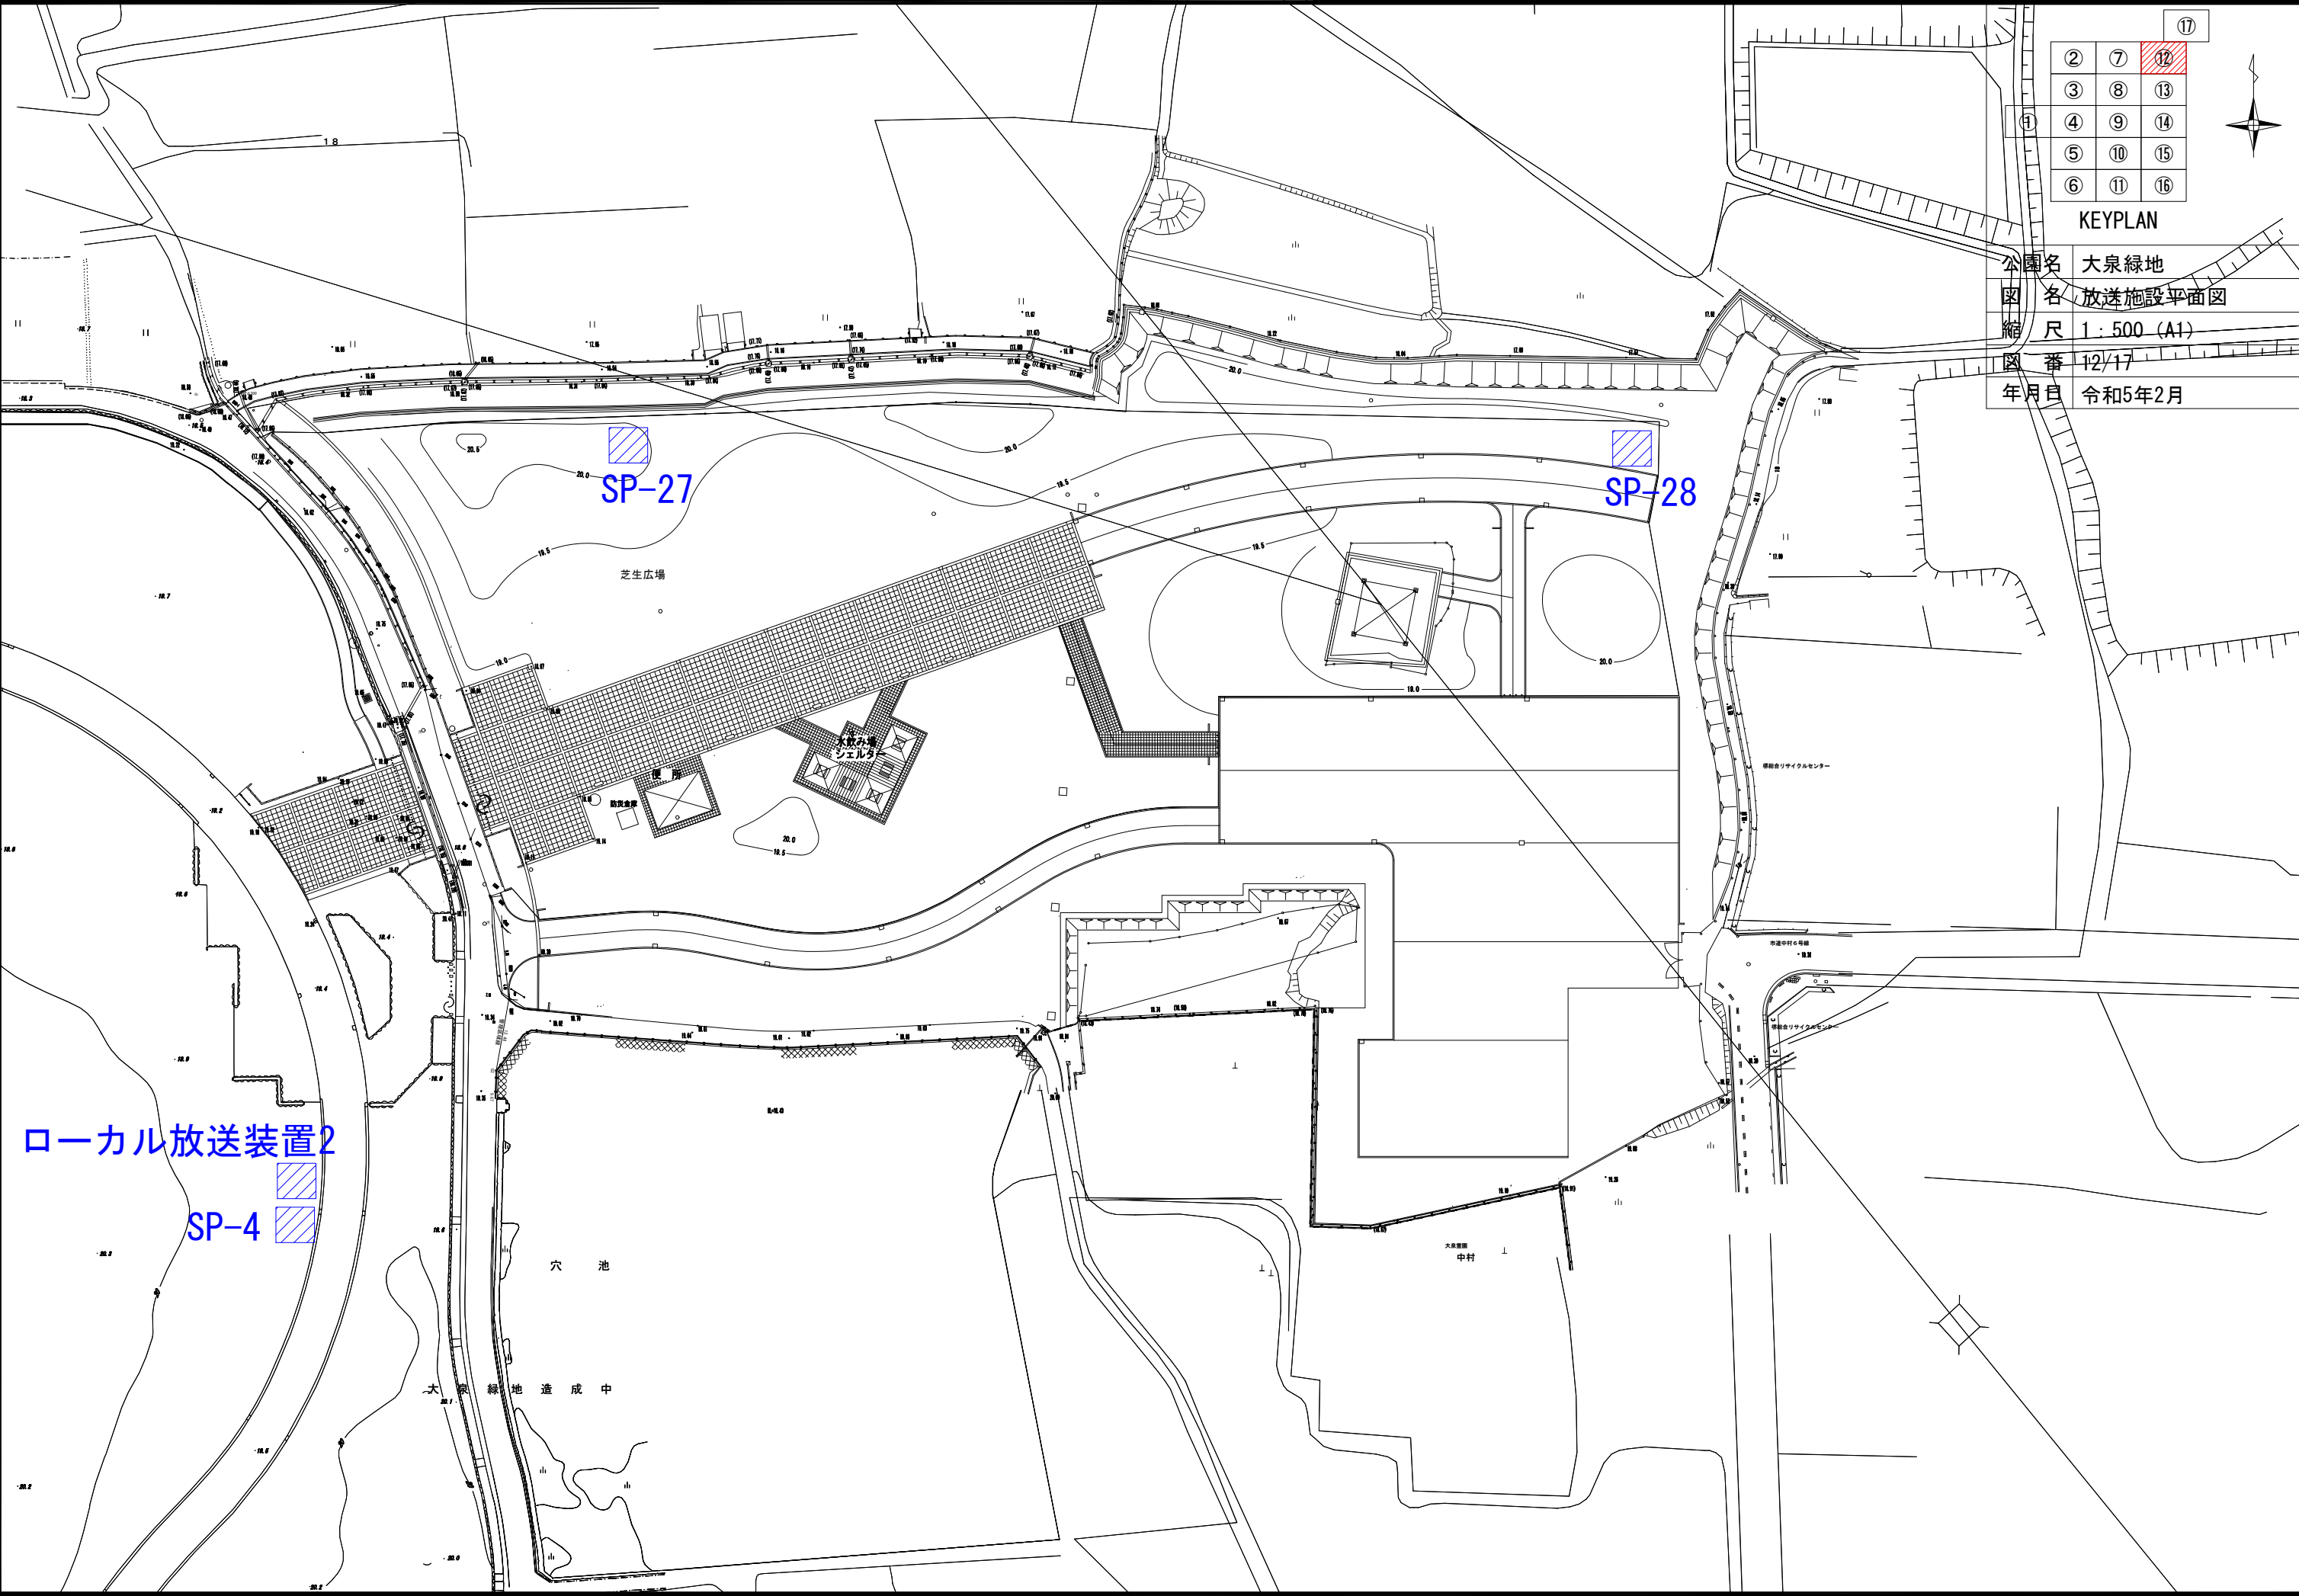

		⑬
②	⑦	⑫
③	⑧	⑬
④	⑨	⑭
⑤	⑩	⑮
⑥	⑪	⑯

KEYPLAN

公園名 大泉緑地
 図名 放送施設平面図
 縮尺 1:500 (A1)
 図番 12/17
 年月日 令和5年2月




			⑰
	②	⑦	⑫
	③	⑧	⑬
①	④	⑨	⑭
	⑤	⑩	⑮
	⑥	⑪	⑯

↑

KEYPLAN

公園名	大泉緑地
図 名	放送施設平面図
縮 尺	1 : 500 (A1)
図 番	14/17
年月日	令和5年2月

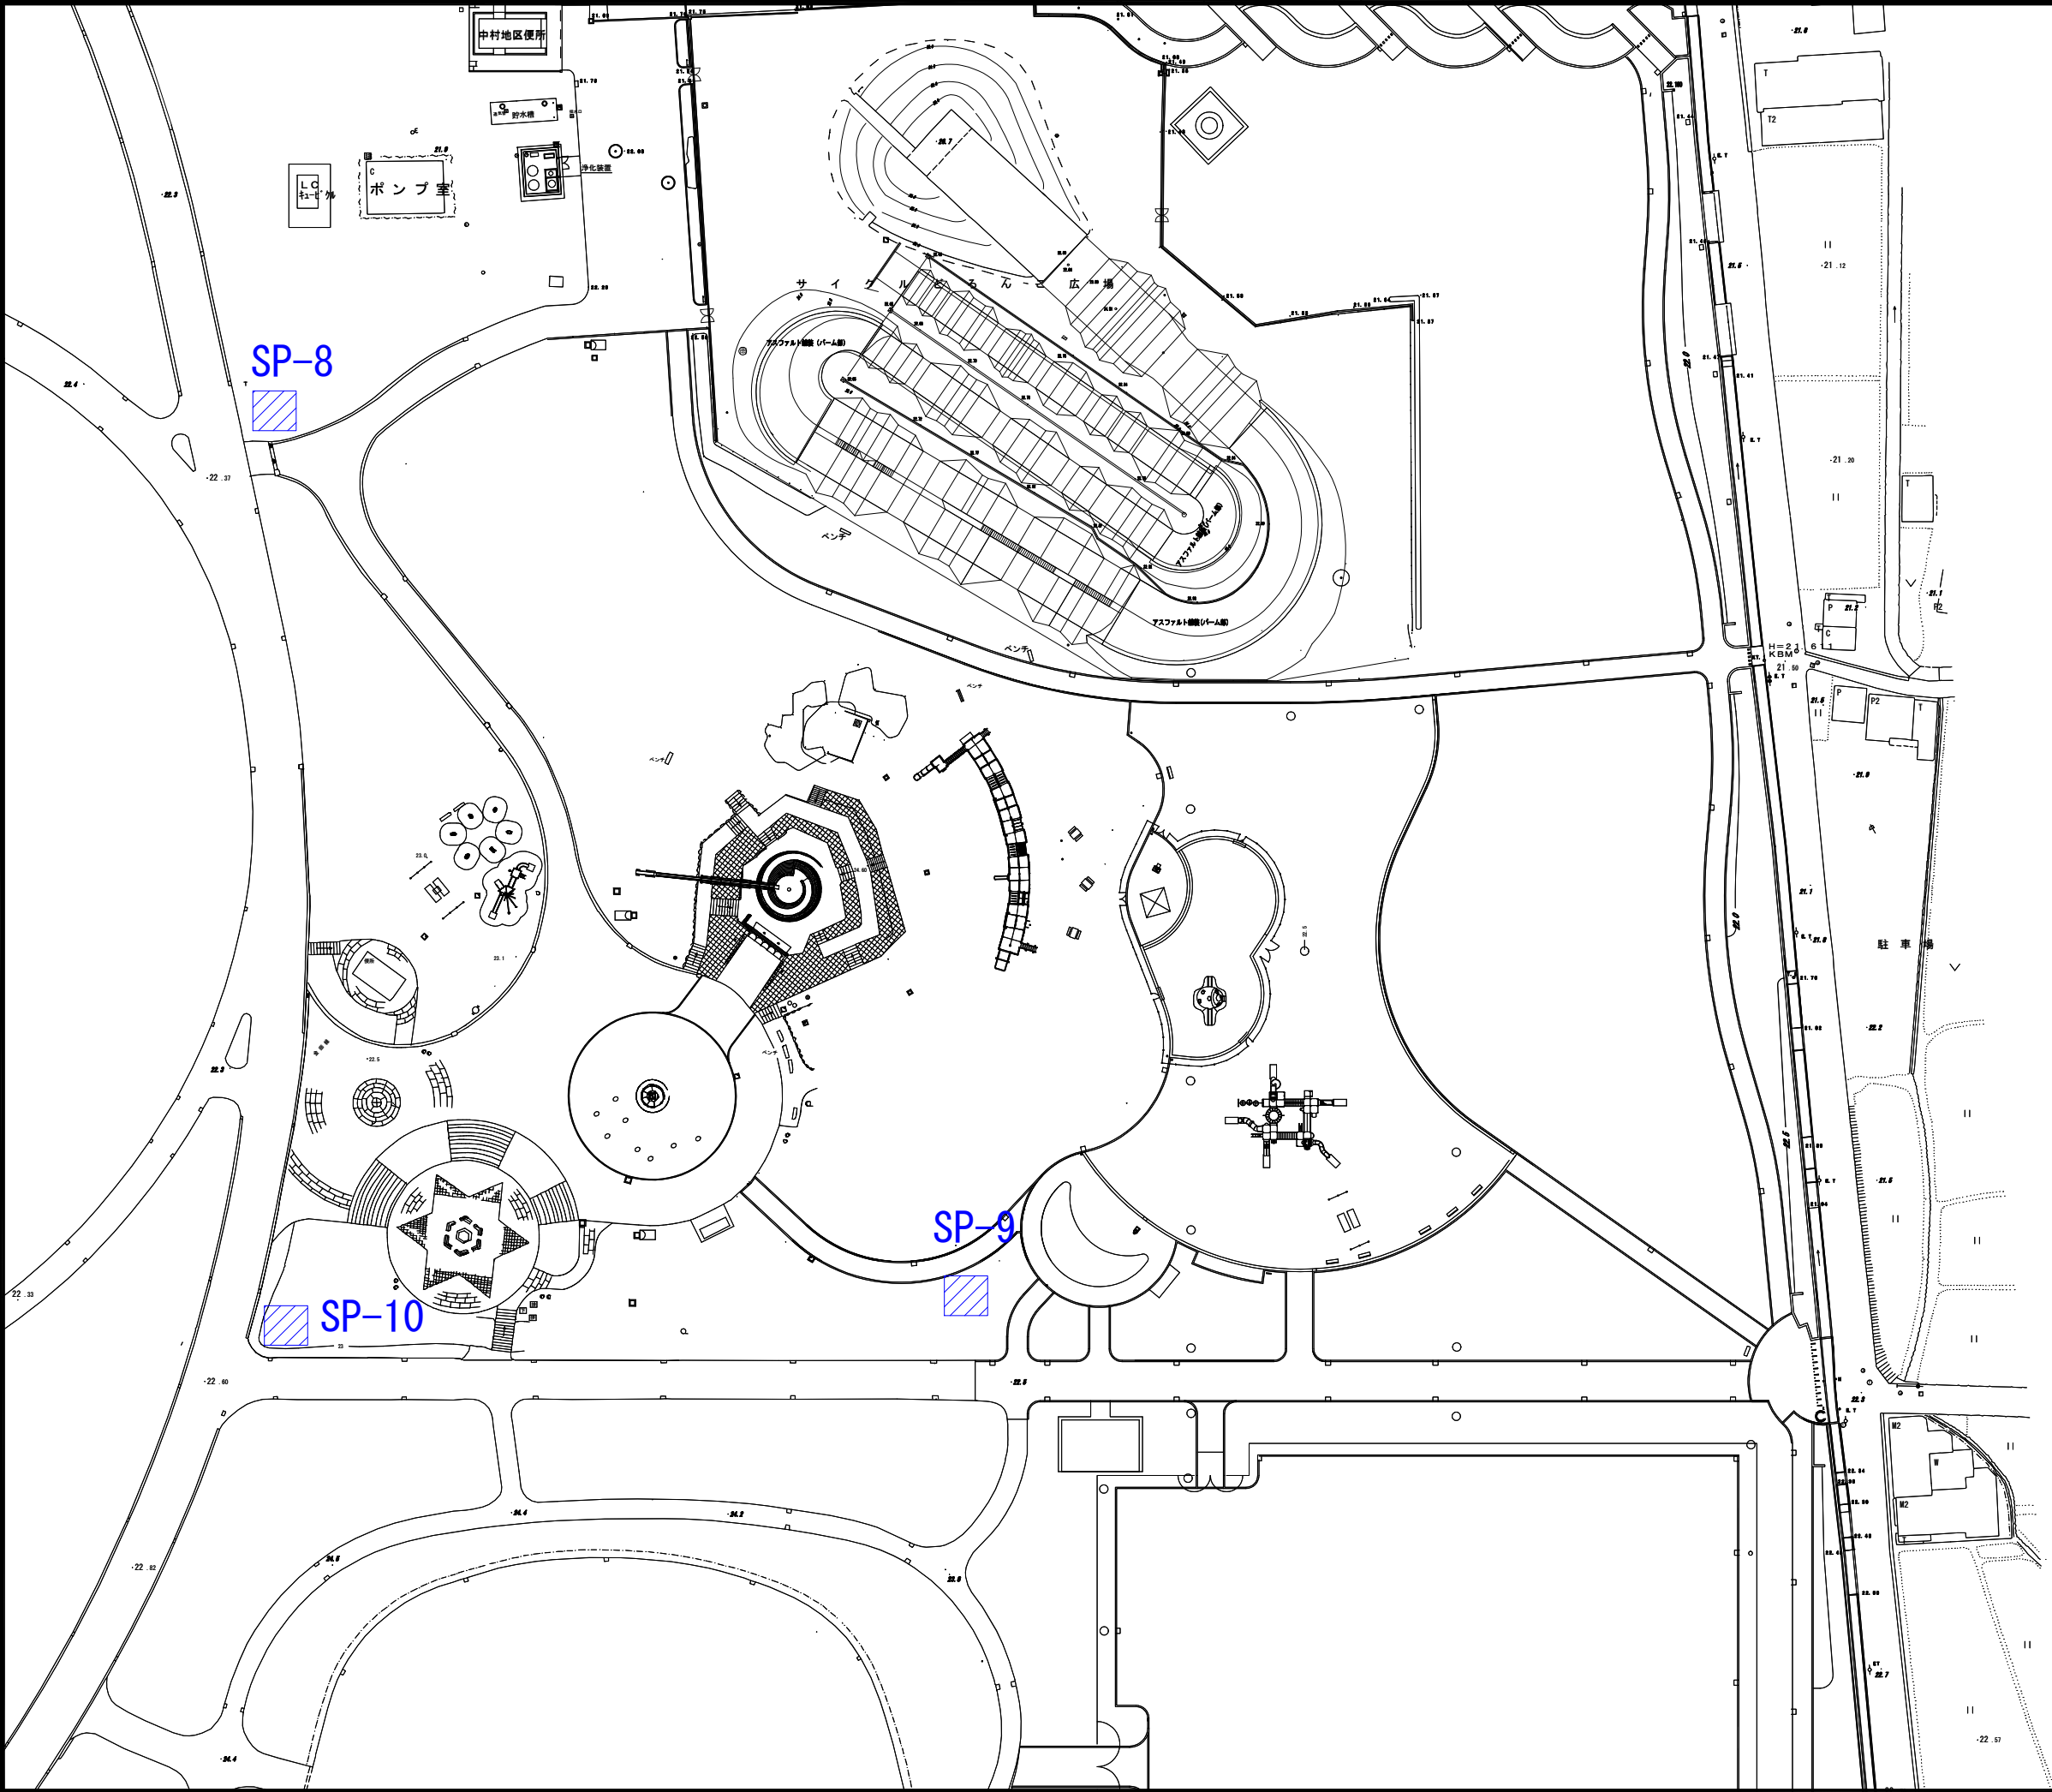

①

②

③

④

⑤

⑥

⑦

⑧

⑨

⑩

⑪

⑫

⑬

⑭

⑮

⑯

⑰



KEYPLAN

公園名	大泉緑地
図 名	放送施設平面図
縮 尺	1 : 500 (A1)
図 番	15/17
年月日	令和5年2月

SP-8

SP-9

SP-10

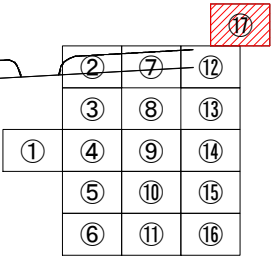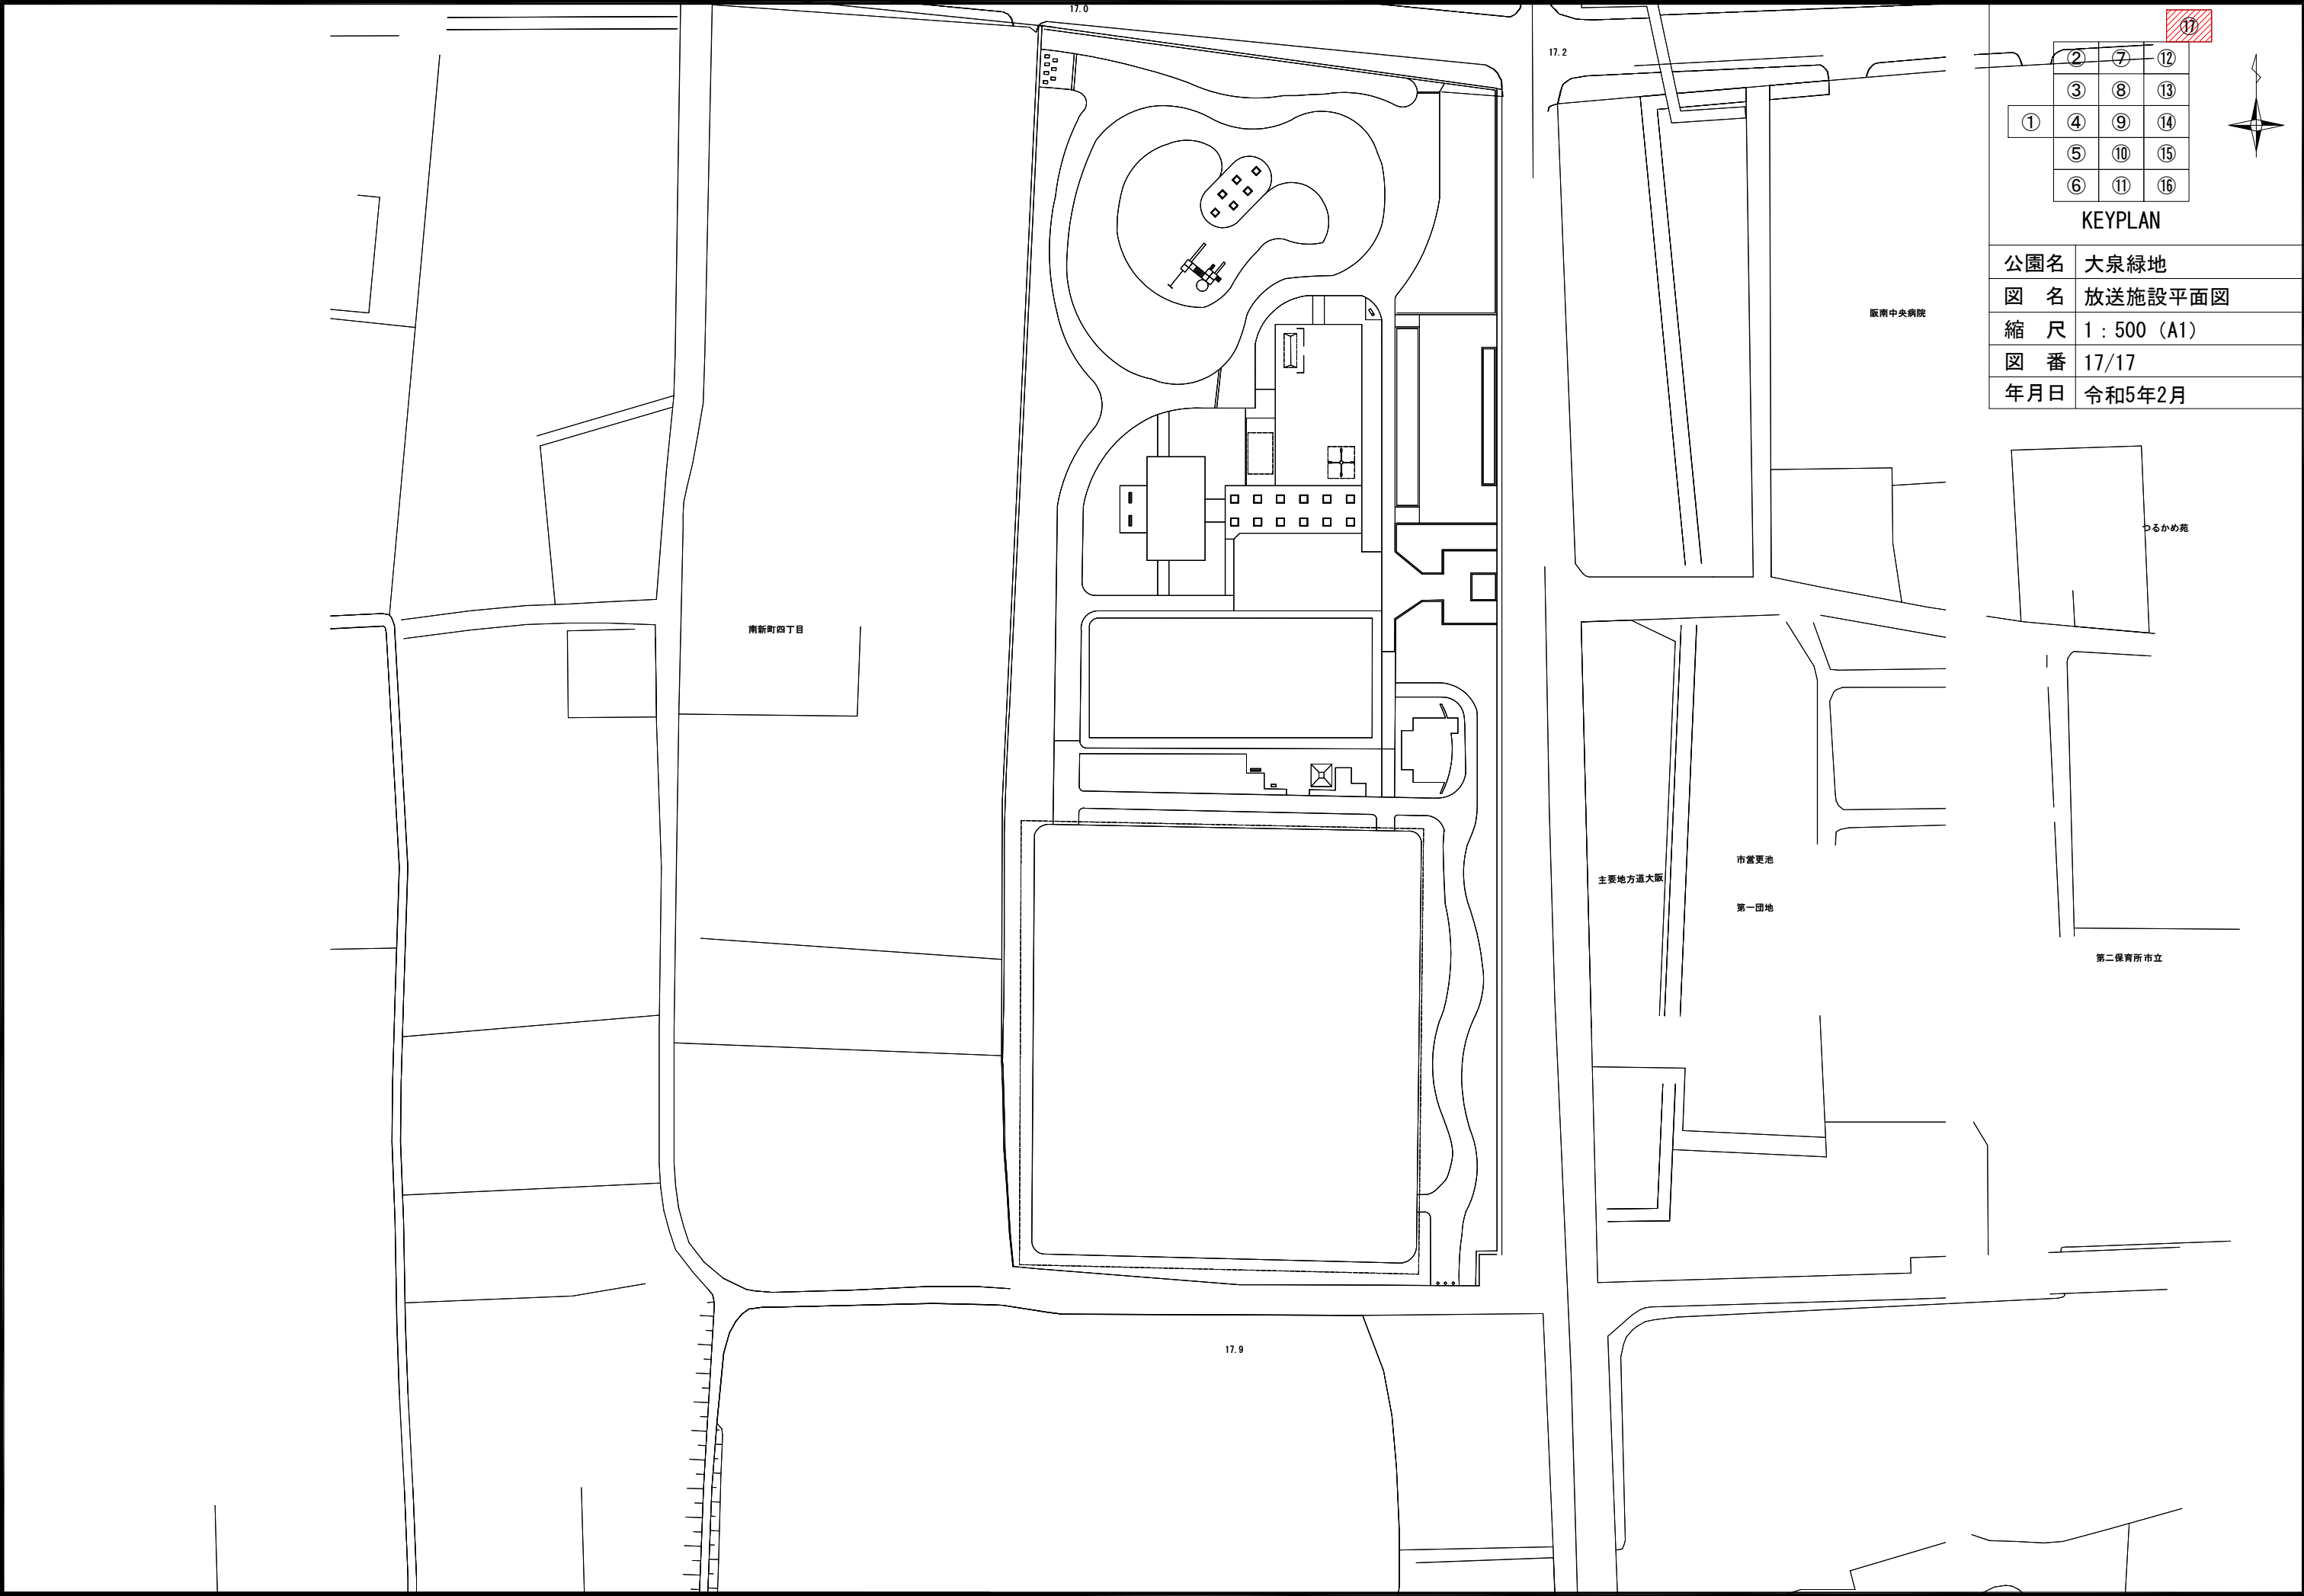

KEYPLAN

公園名	大泉緑地
図 名	放送施設平面図
縮 尺	1 : 500 (A1)
図 番	17/17
年月日	令和5年2月

