

①

②

③

④

⑤

⑥

⑦

⑧

⑨

⑩

⑪

⑫

⑬

⑭

⑮

⑯

⑰

KEYPLAN


公園名 大泉緑地

図 名 園路広場平面図

縮 尺 1 : 500 (A1)

図 番 1/17

年月日 令和5年2月

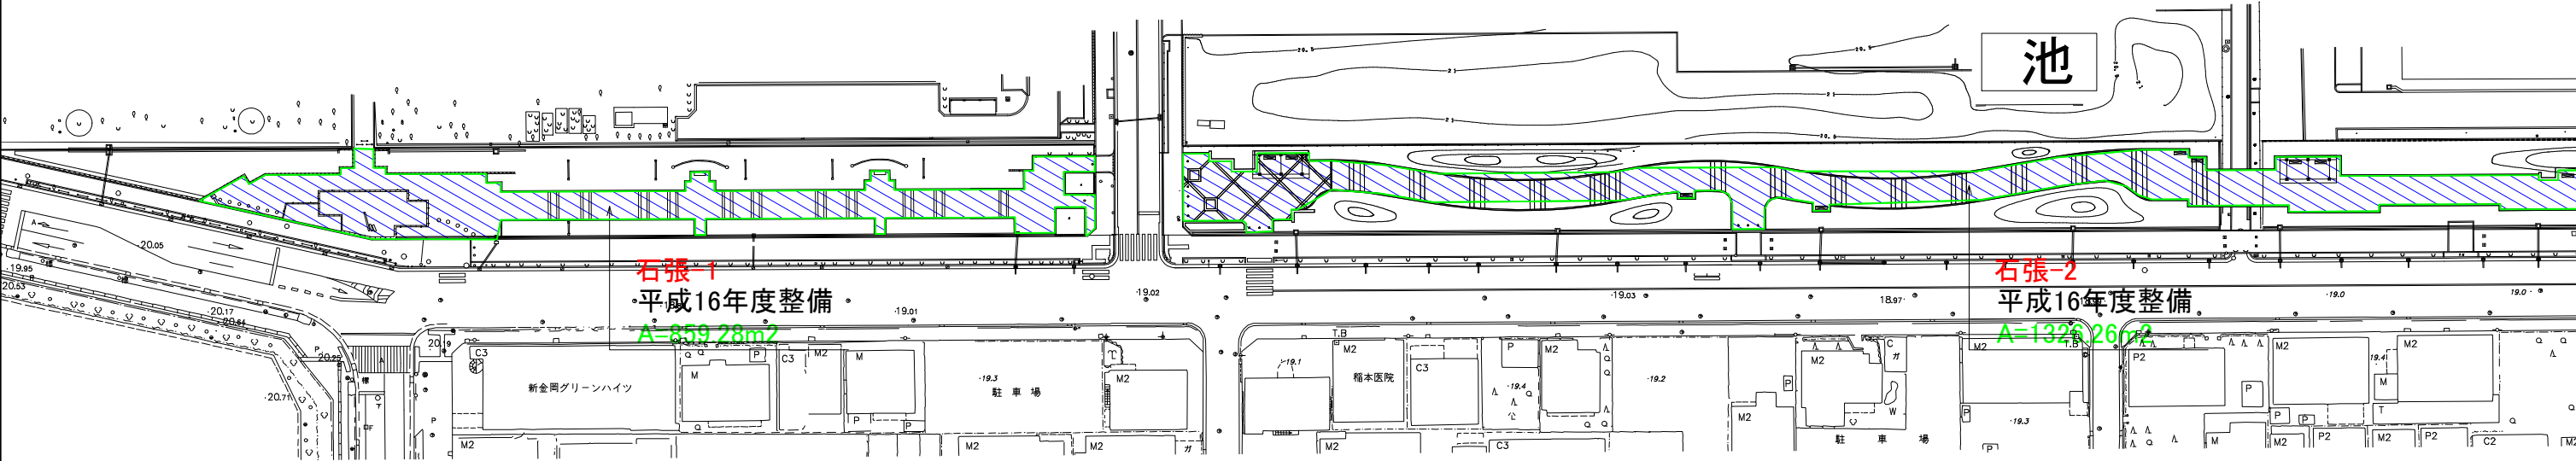

②

⑦

⑫

③

⑧

⑬

④

⑨

⑭

⑤

⑩

⑮

⑥

⑪


⑯

⑰




KEYPLAN

公園名	大泉緑地
図 名	園路広場平面図
縮 尺	1 : 500 (A1)
図 番	2/17
年月日	令和5年2月

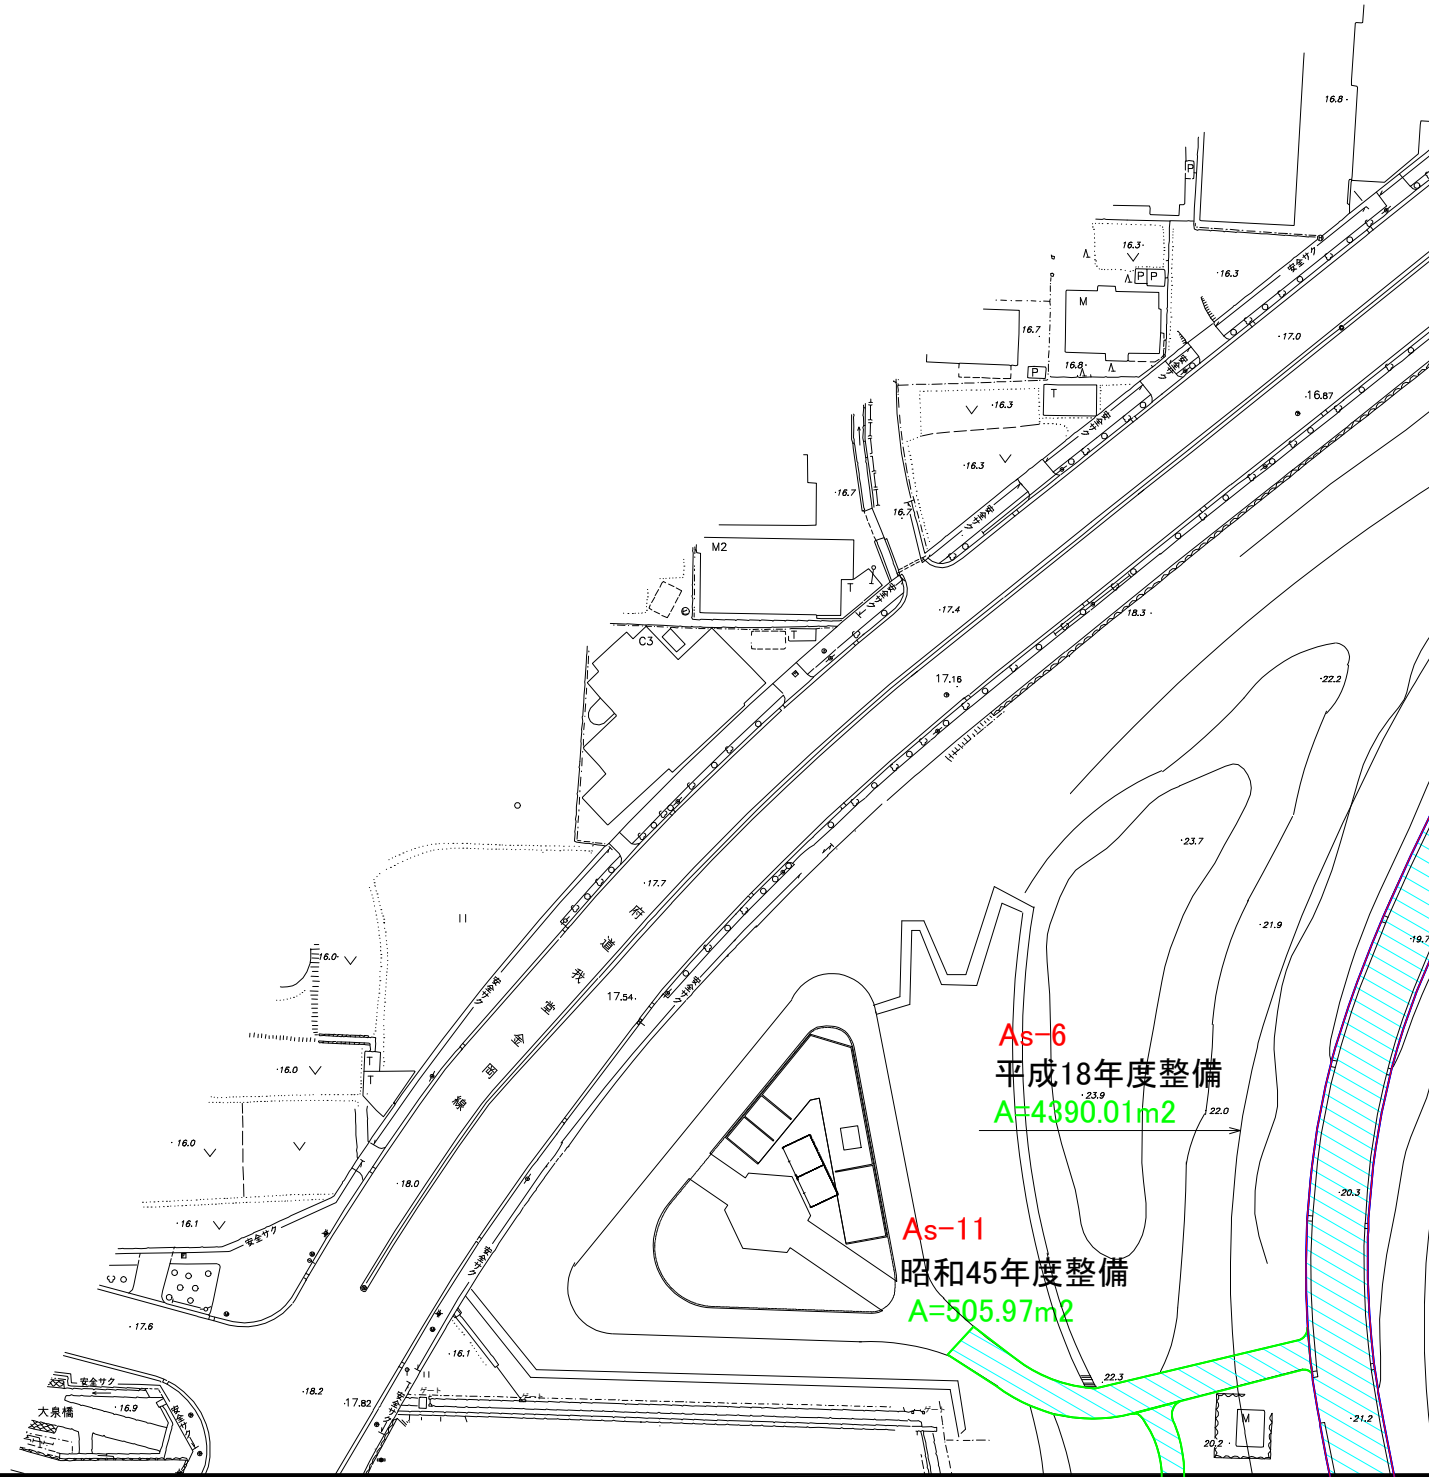

公園名	大泉緑地
図 名	園路広場平面図
縮 尺	1 : 500 (A1)
図 番	3/17
年月日	令和5年2月

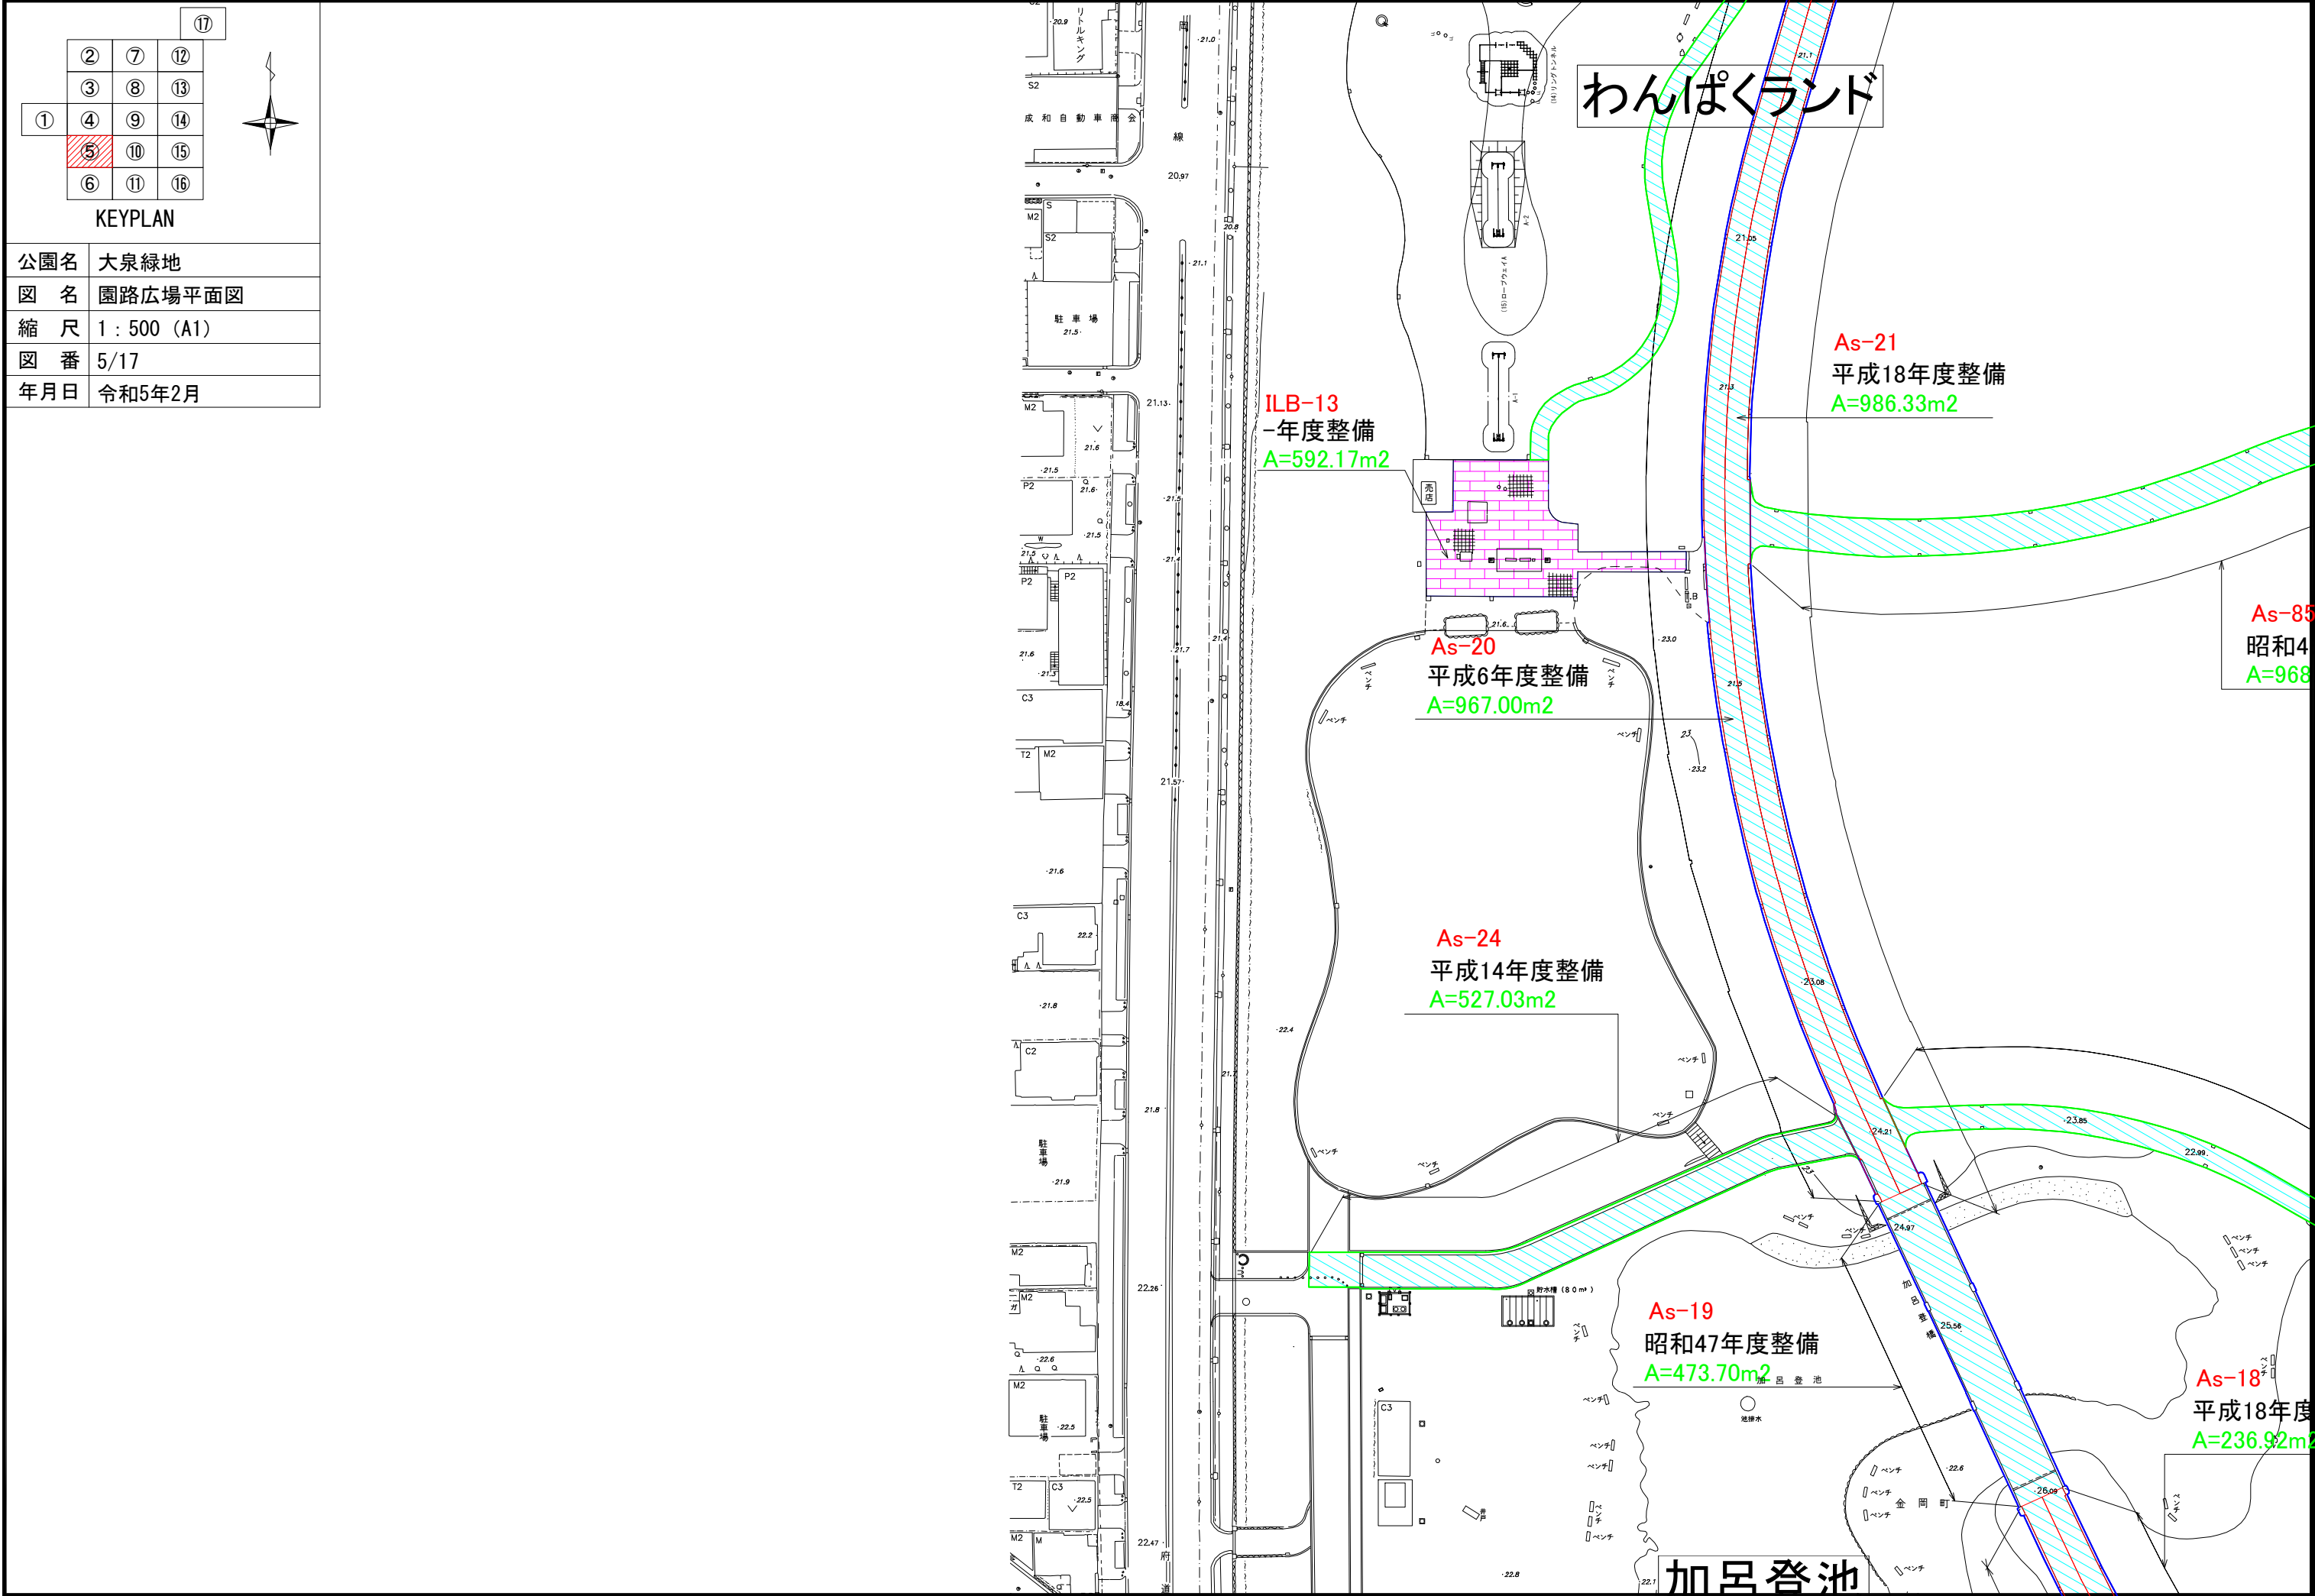

わんぱくランド

ILB-13
-年度整備
A=592.17m²

As-21
平成18年度整備
A=986.33m²

As-20
平成6年度整備
A=967.00m²


As-24
平成14年度整備
A=527.03m²


As-19
昭和47年度整備
A=473.70m²


As-85
昭和4
A=968


As-18
平成18年度
A=236.92m²

加呂登池

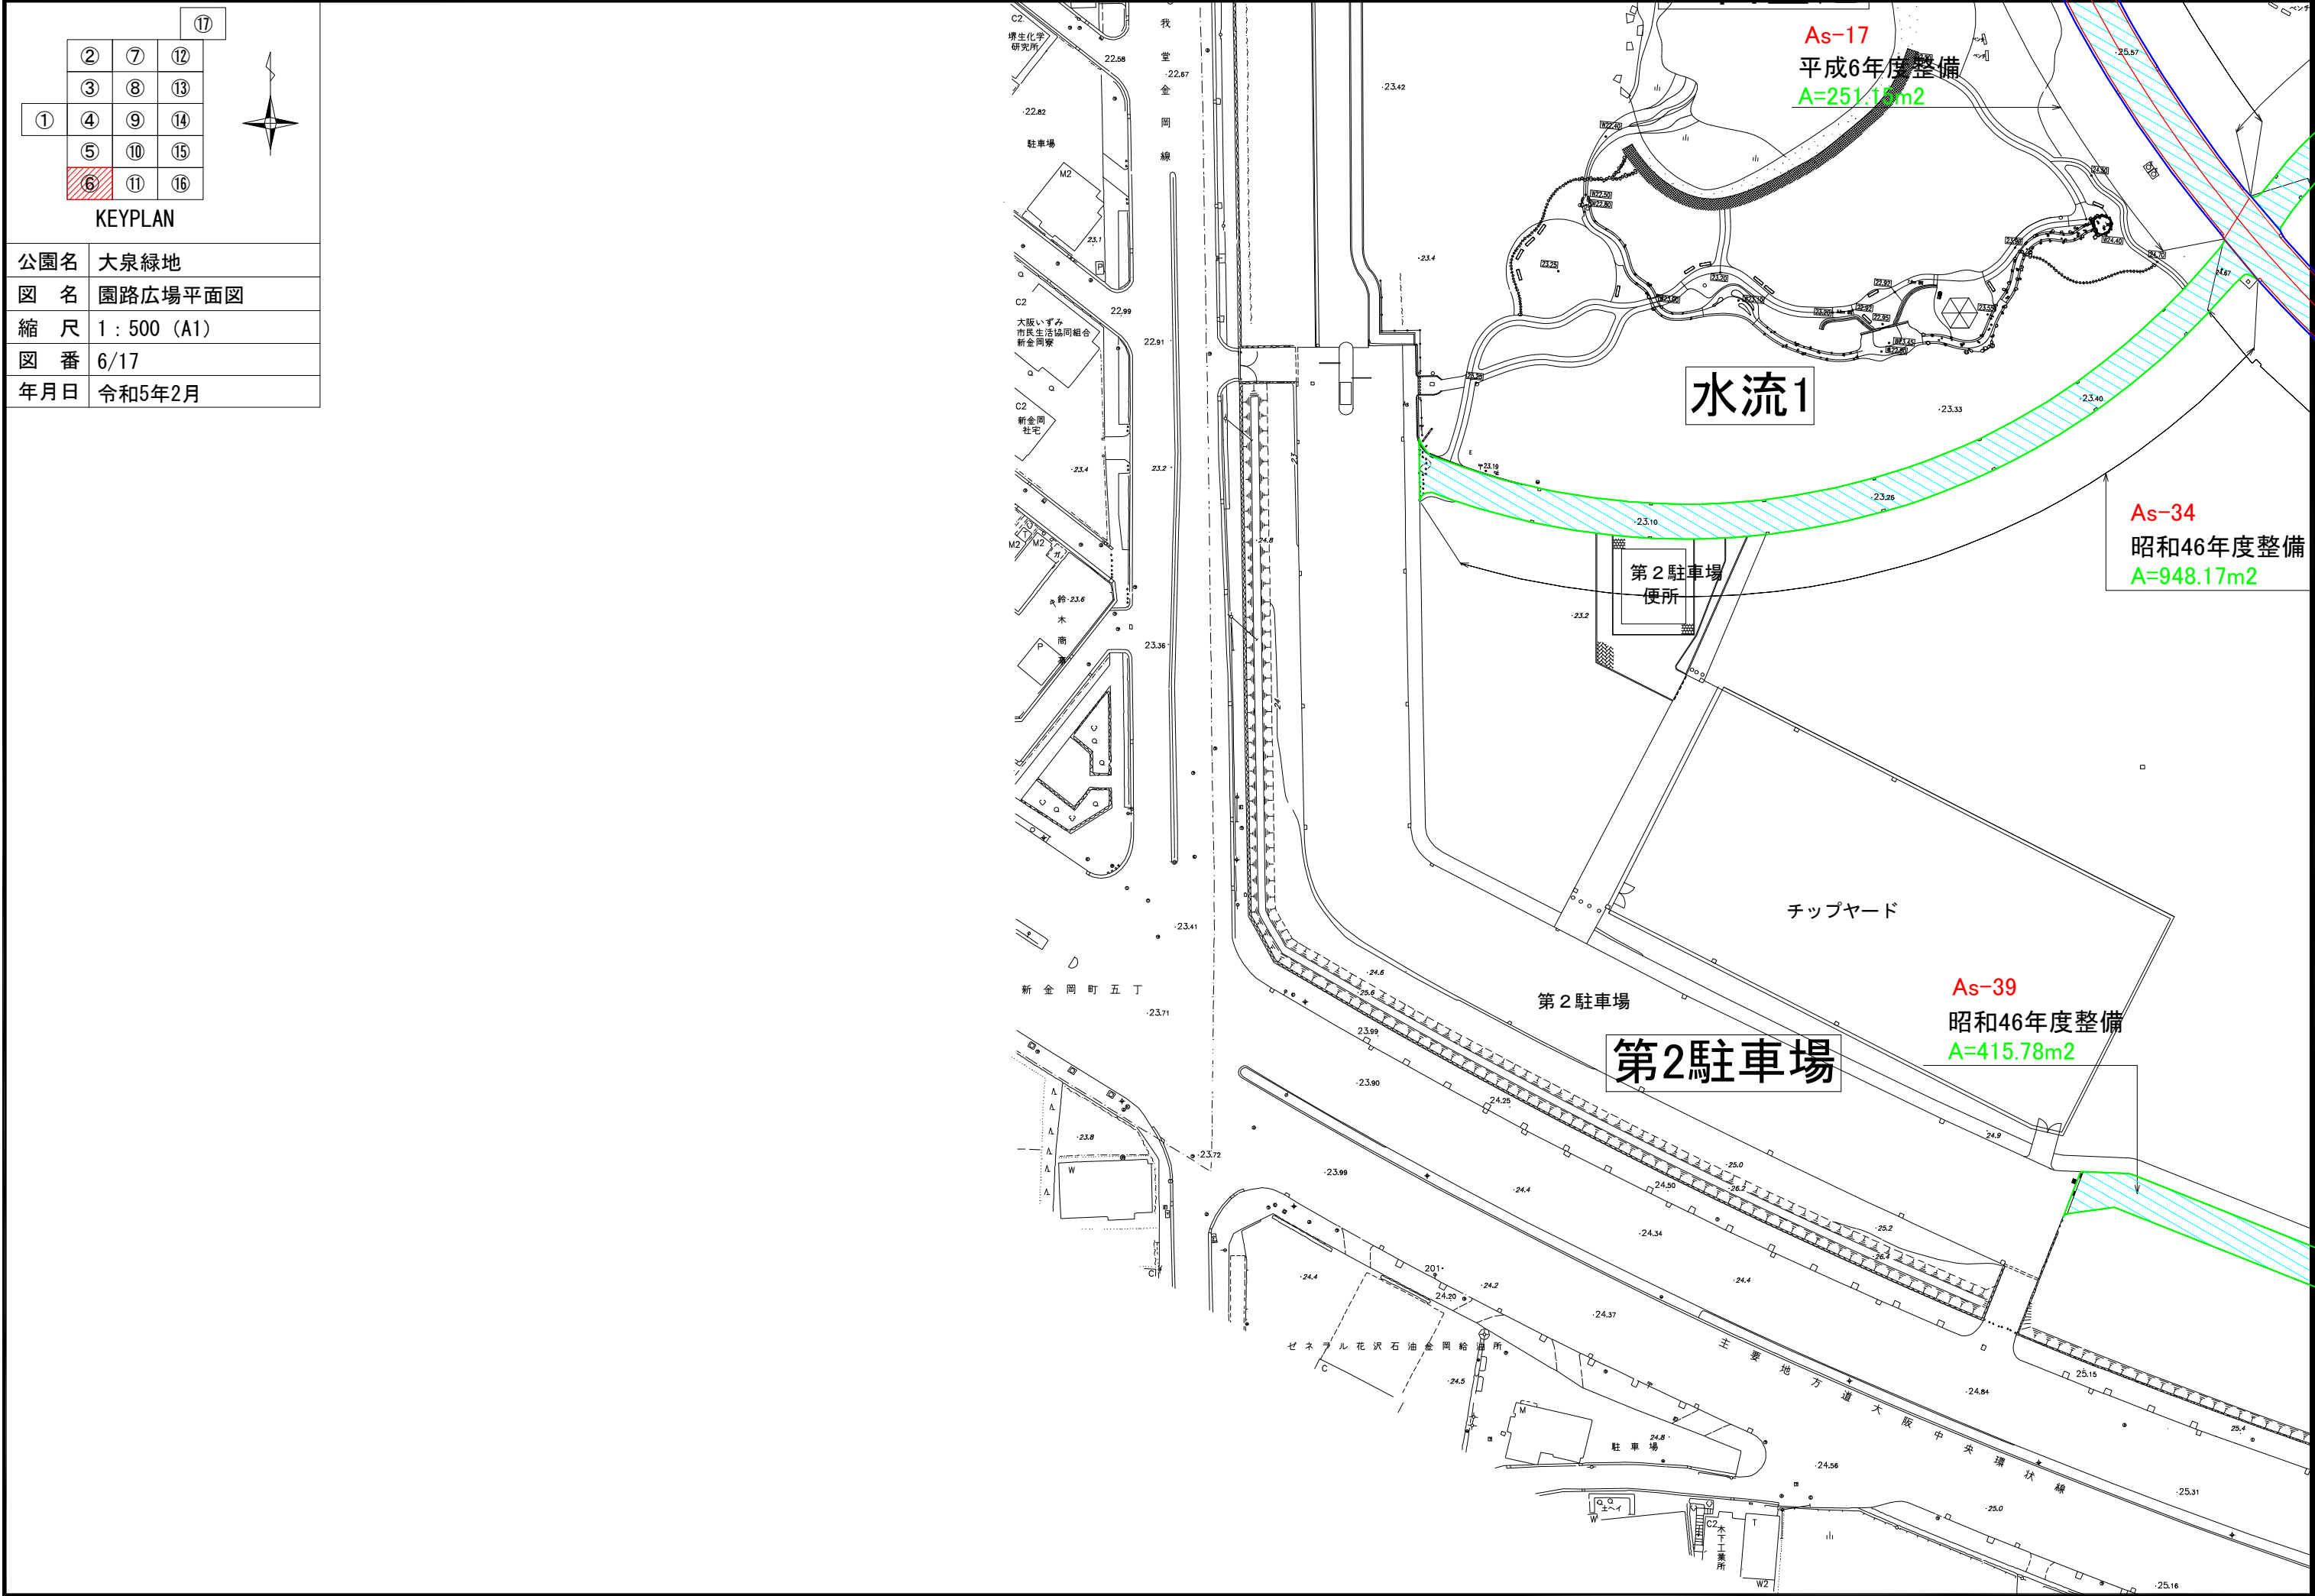

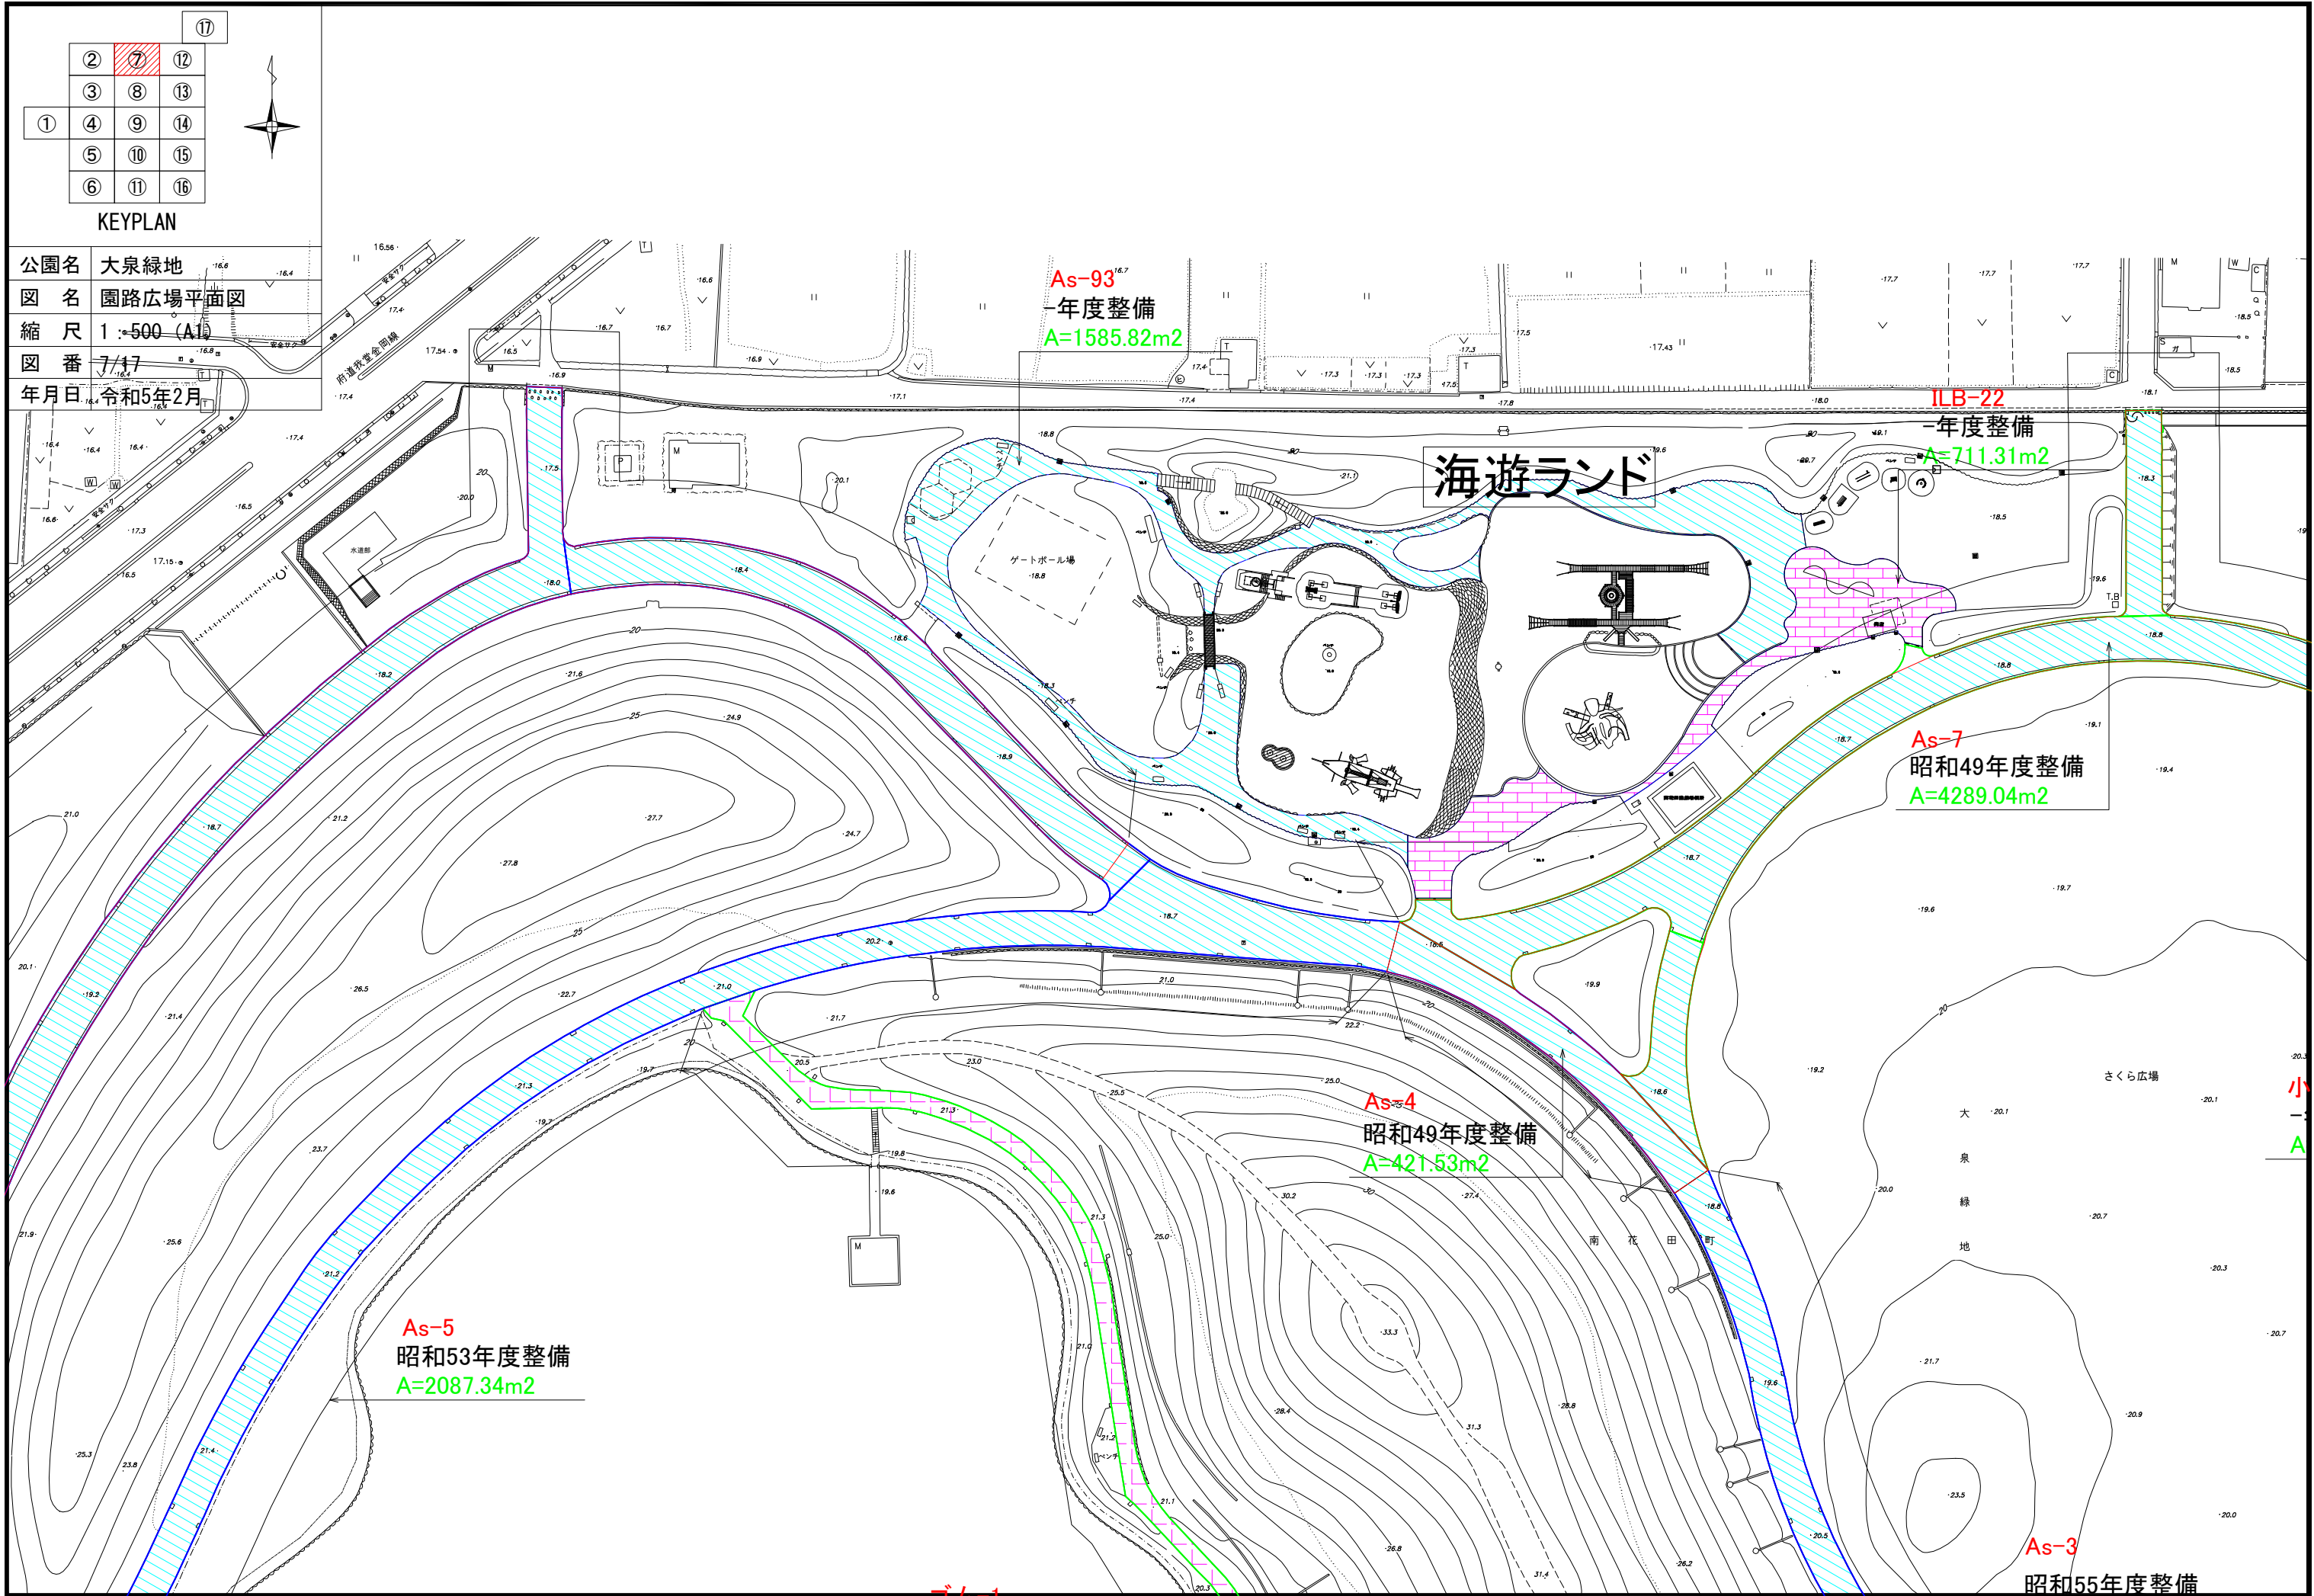

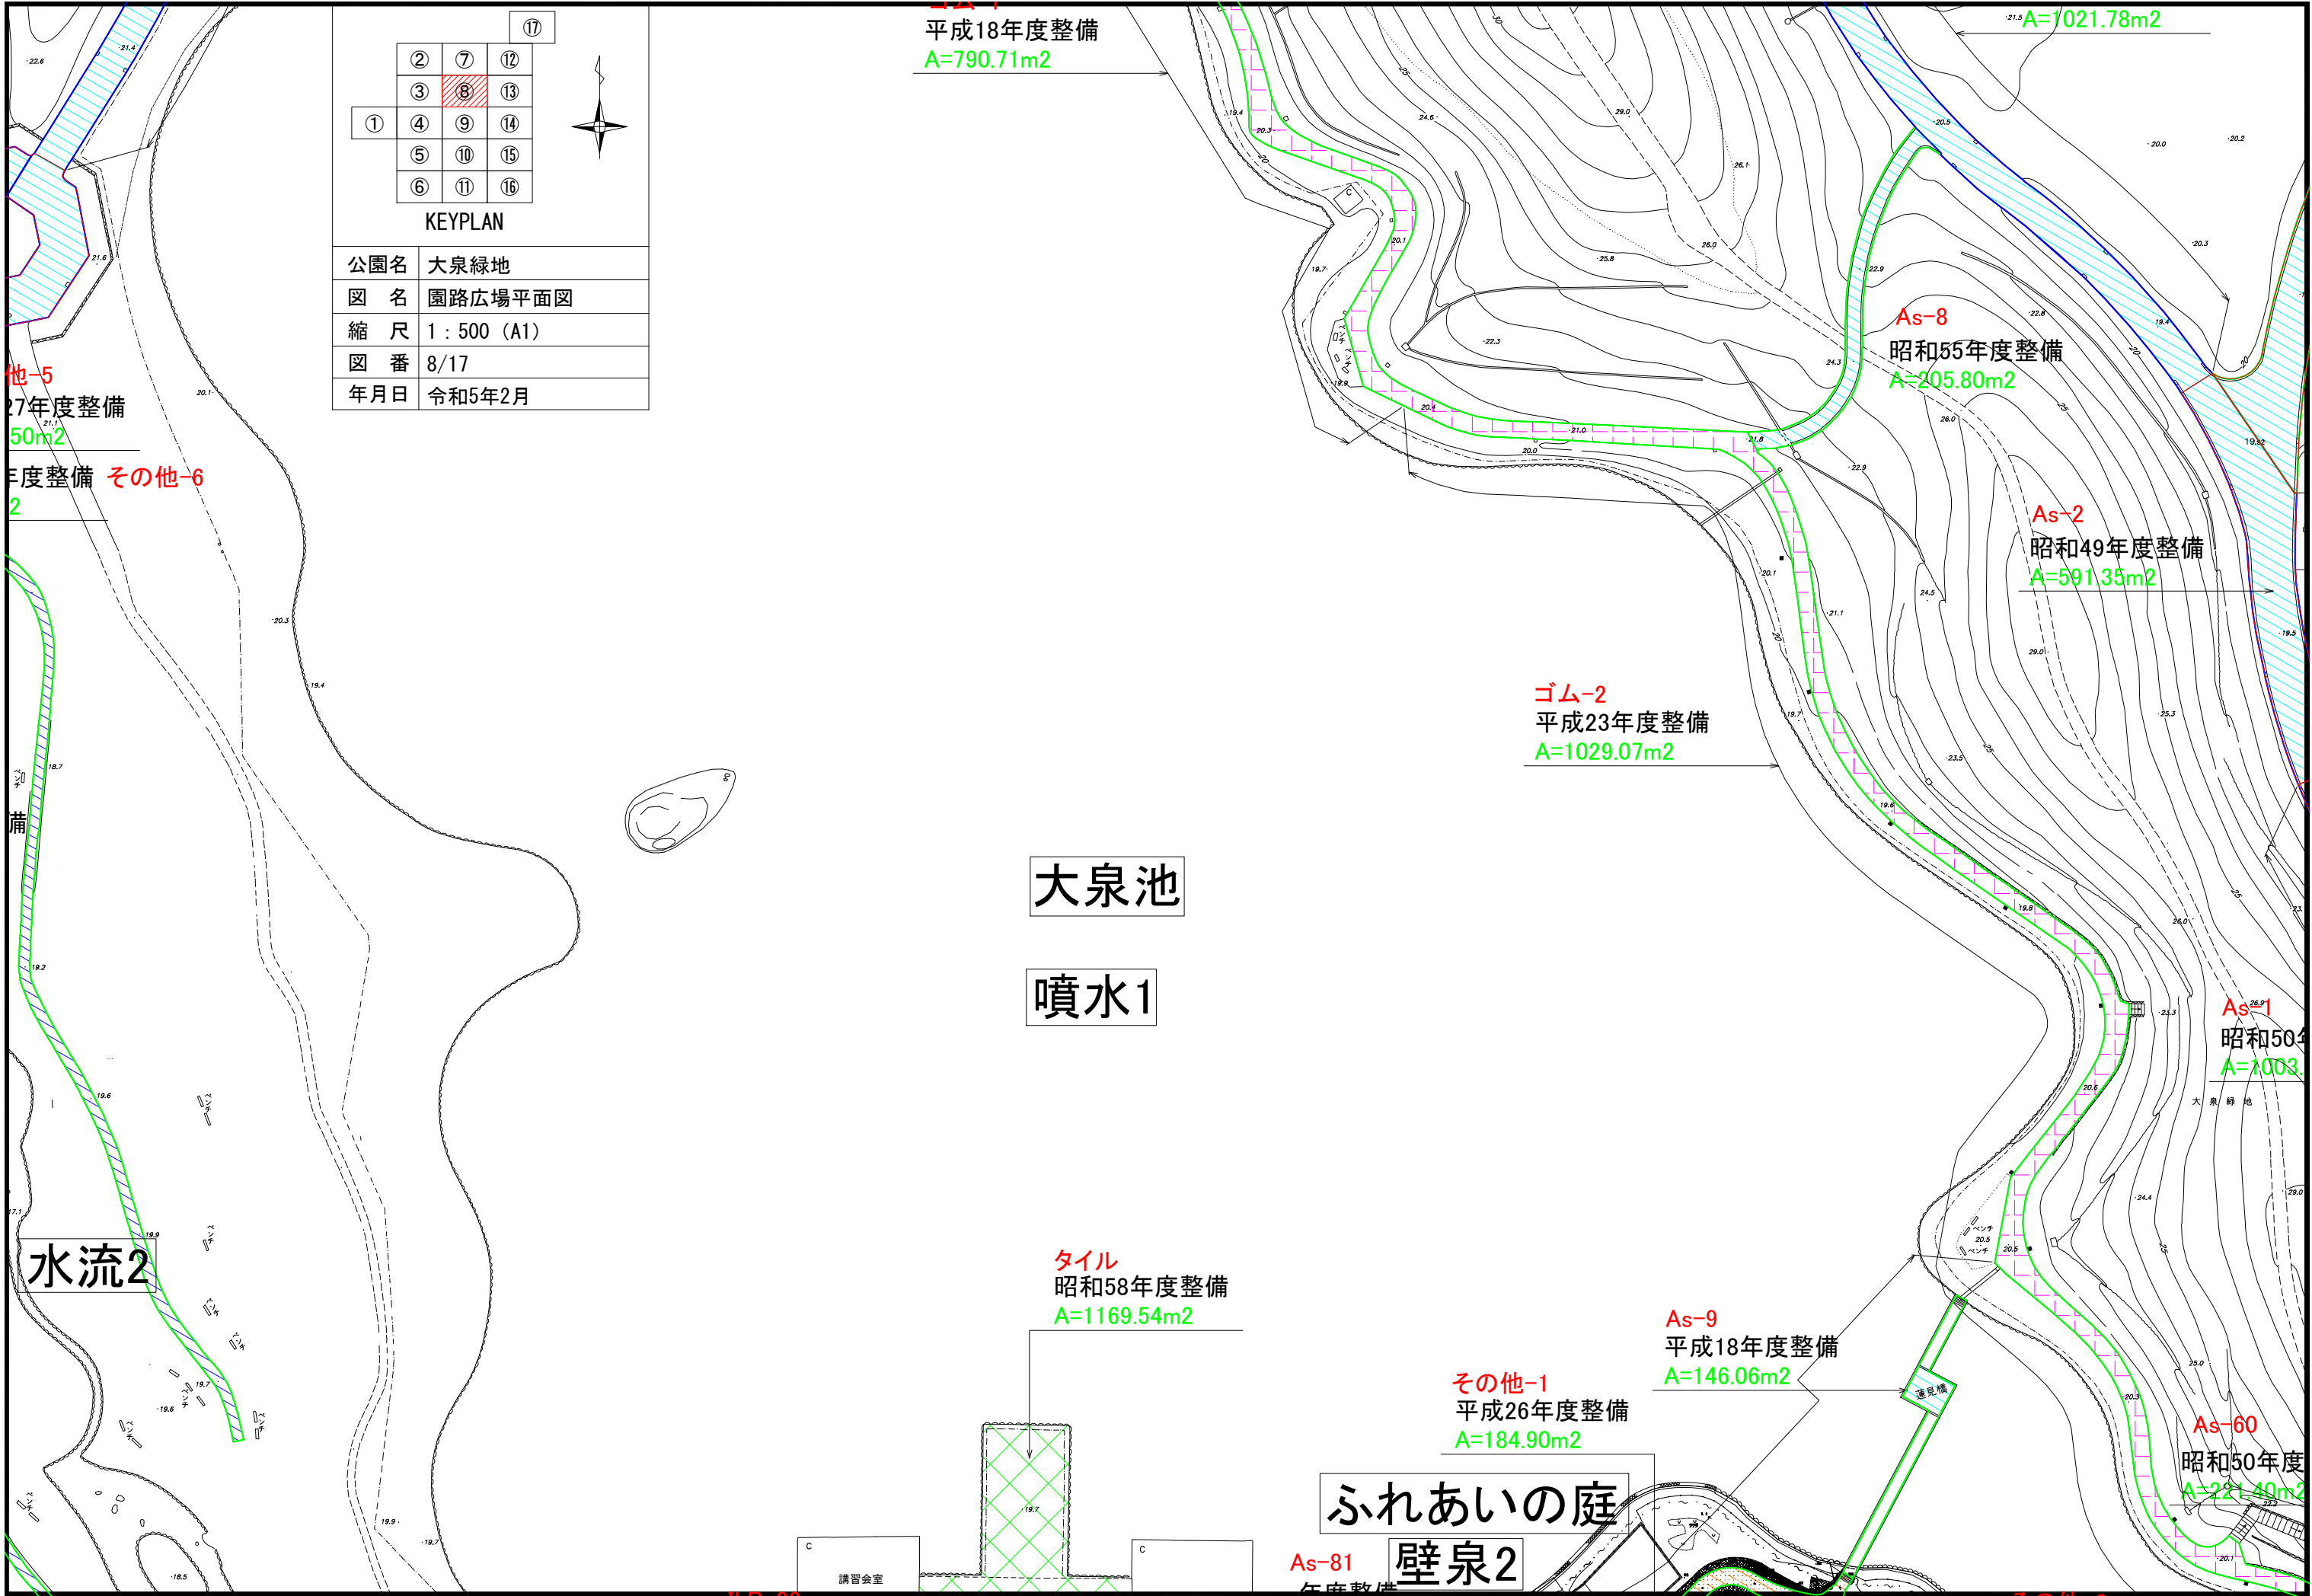

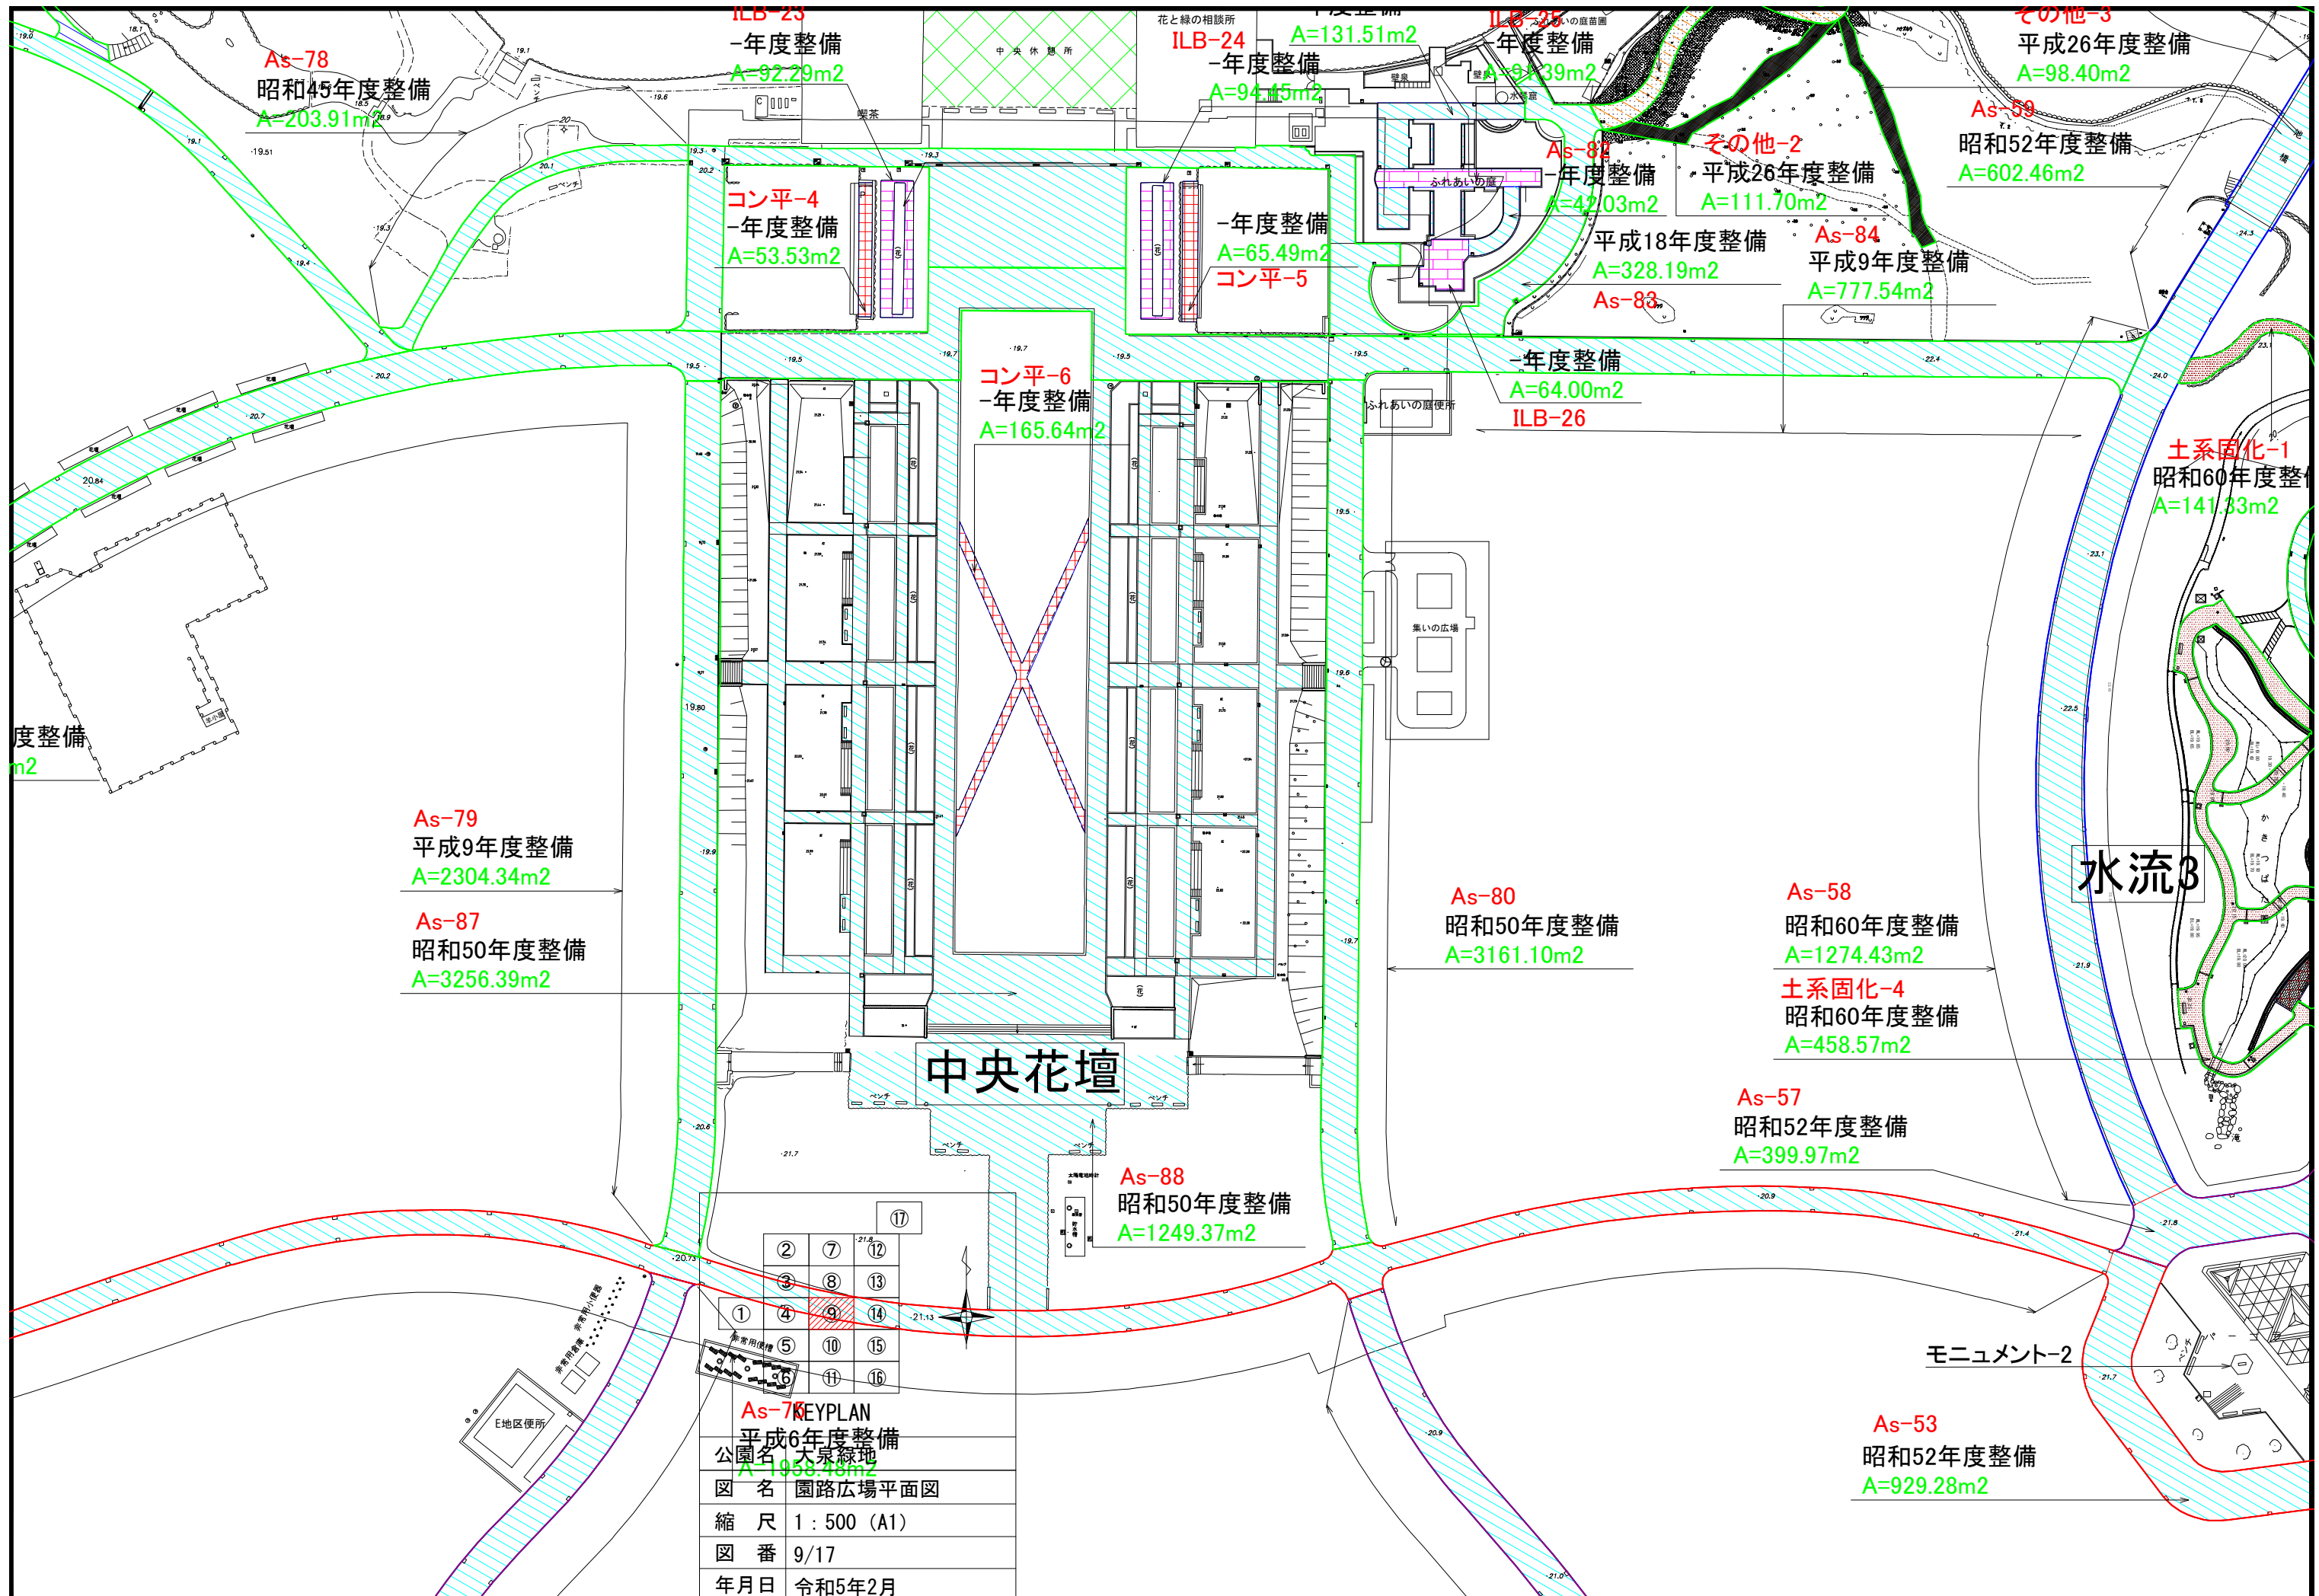

大芝生広場

②

⑦

⑫

③

⑧

⑬

④

⑨

⑭

⑤

⑩

⑮

⑥

⑪

⑯

⑰

KEYPLAN

公園名	大泉緑地
図 名	園路広場平面図
縮 尺	1 : 500 (A1)
図 番	10/17
年月日	令和5年2月

年度整備
A=24m2

As-25
昭和46年度整備
A=874.95m2

整備
As-35
平成6年度整備
A=551.19m2

As-26
昭和46年度整備
A=791.99m2


As-49
昭和46年度整備
A=777.83m2

As-76
昭和46年度整備
A=4268.36m2

As-27
昭和46年度整備
A=312.92m2

As-86
平成18年度整備
A=1197.68m2

野外炉

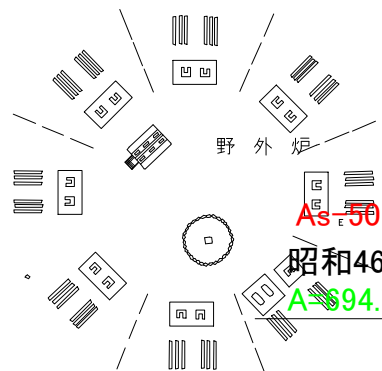


As-50
昭和46年度整備
A=594.72m2

As-43
平成18年度整備
A=1267.02m2

As-55
昭和52年度
A=590.79m2

As-41
平成
A=5

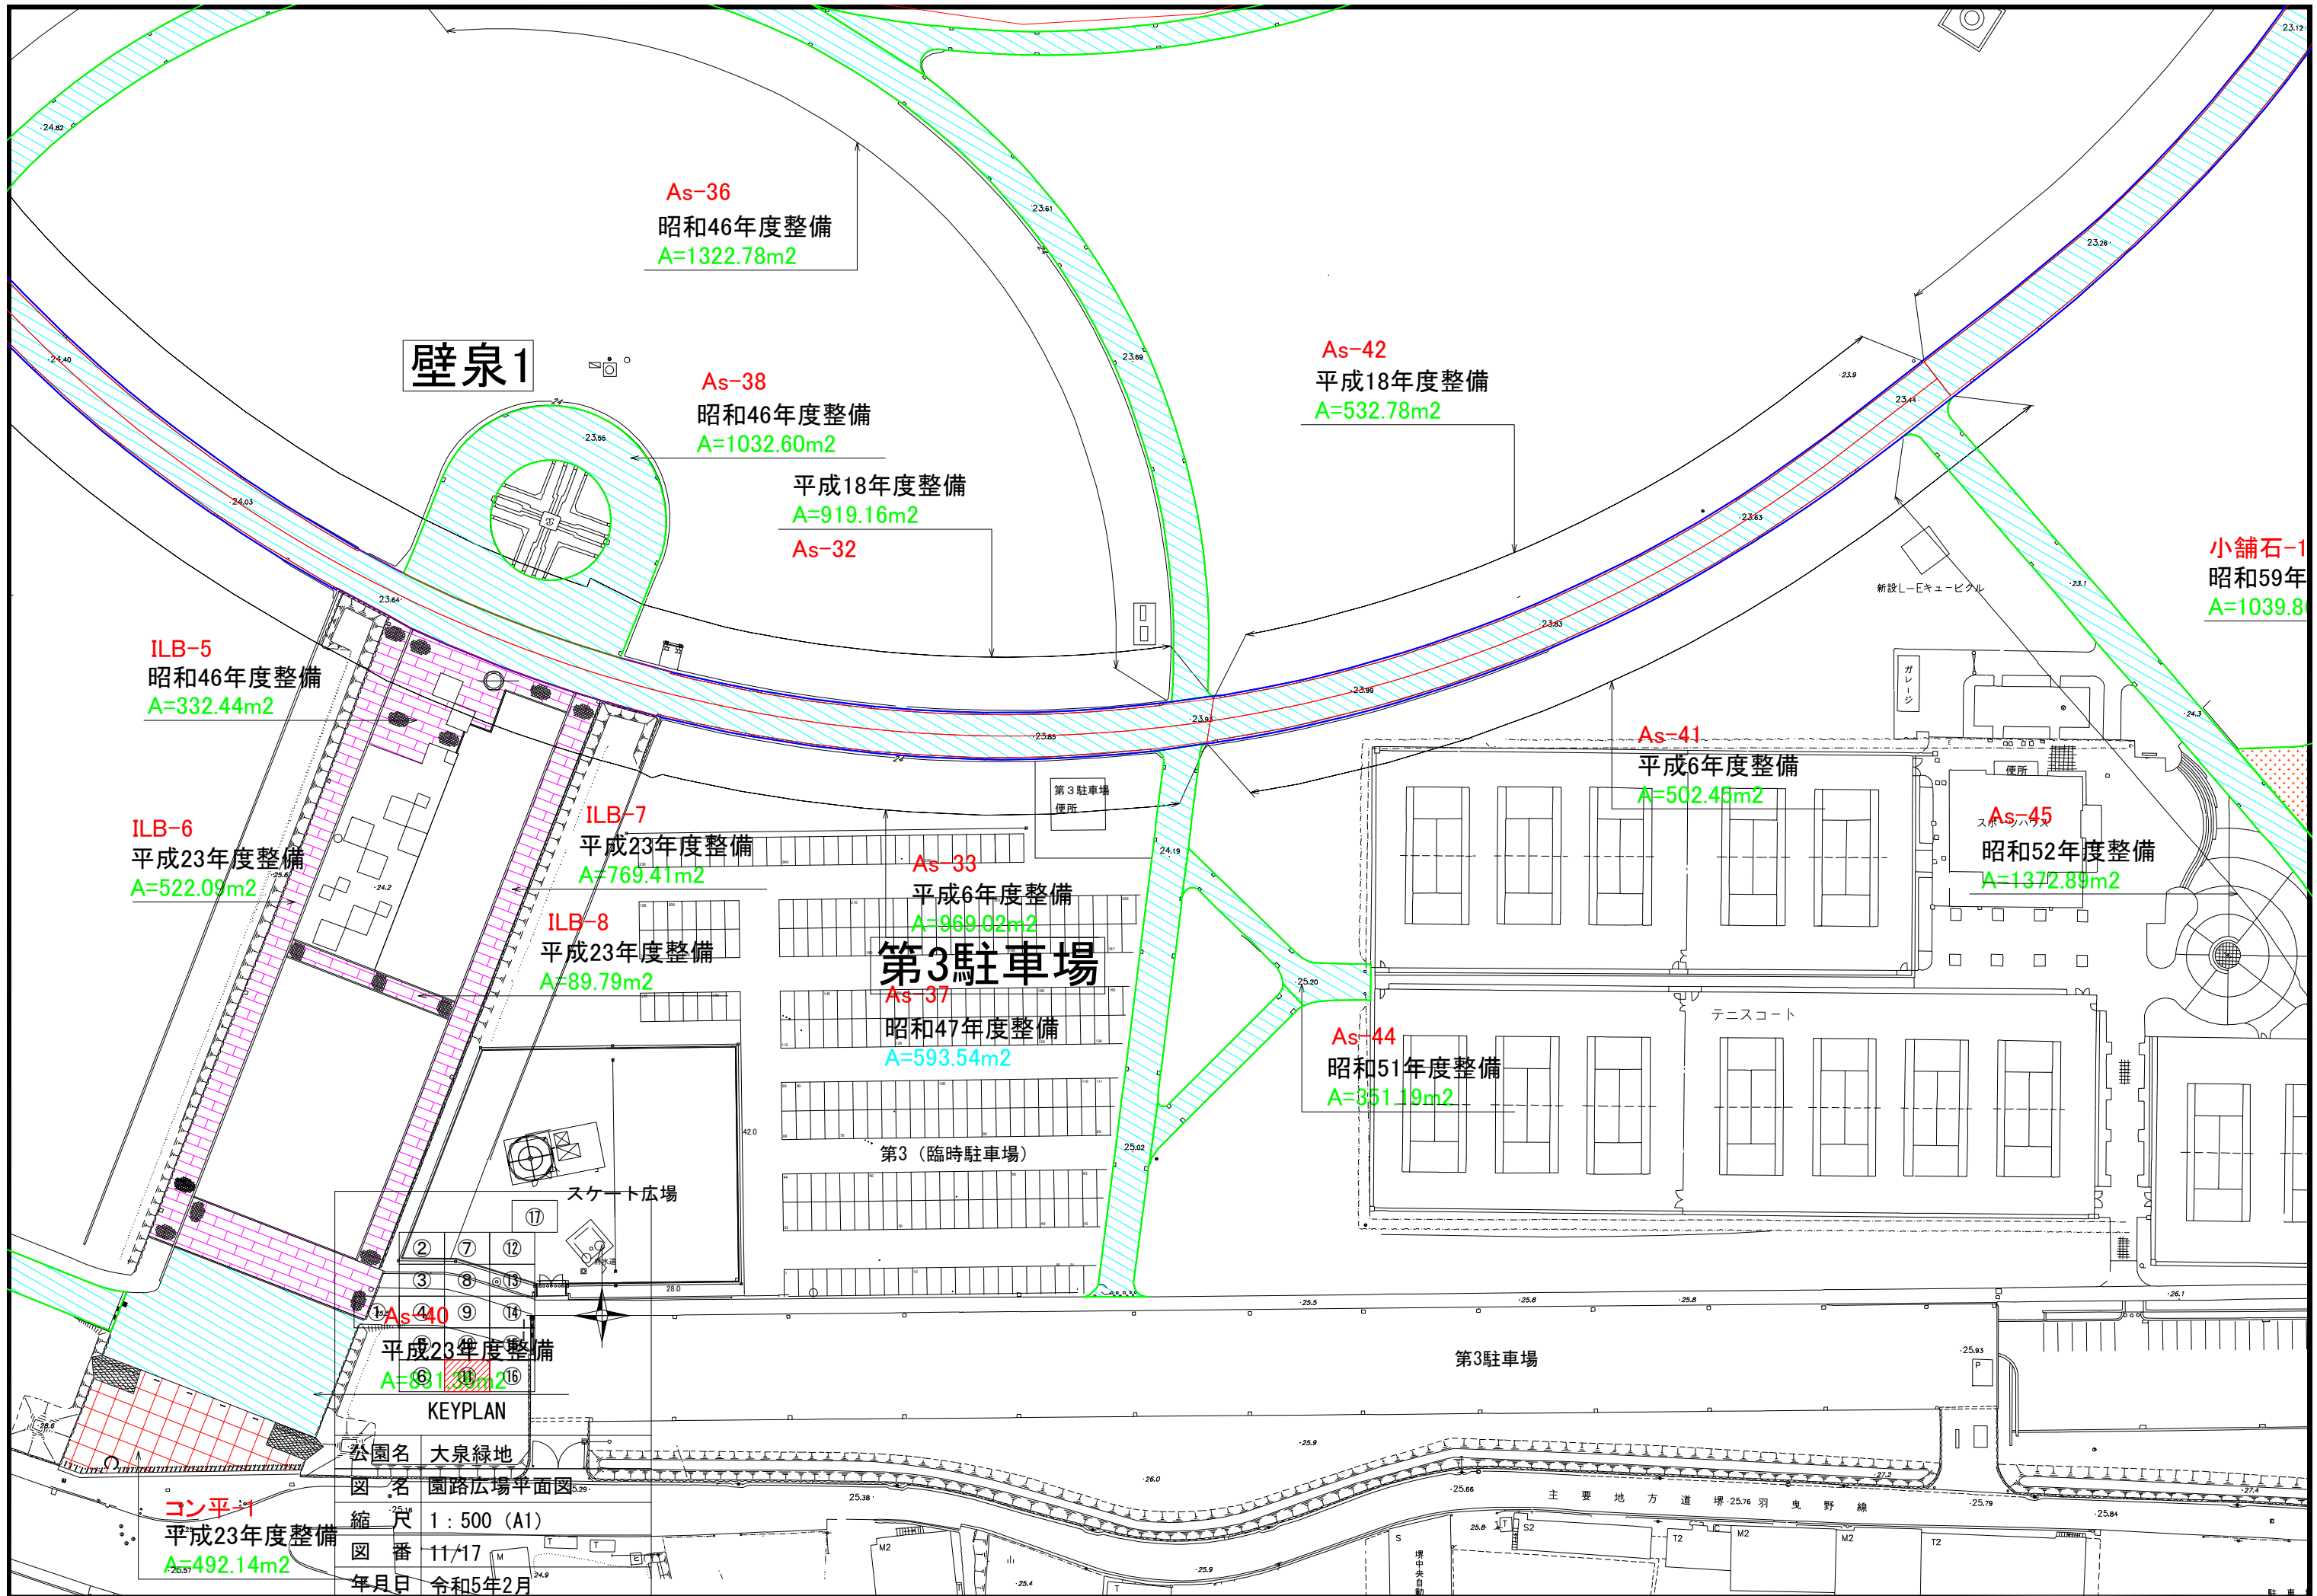

①②③④⑤⑥⑦⑧⑨⑩⑪⑫⑬⑭⑮⑯

⑫

⑬

⑭

⑮


⑯


⑰



KEYPLAN


公園名 大泉緑地
図名 園路広場平面図
縮尺 1:500 (A1)
図番 12/17
年月日 令和5年2月

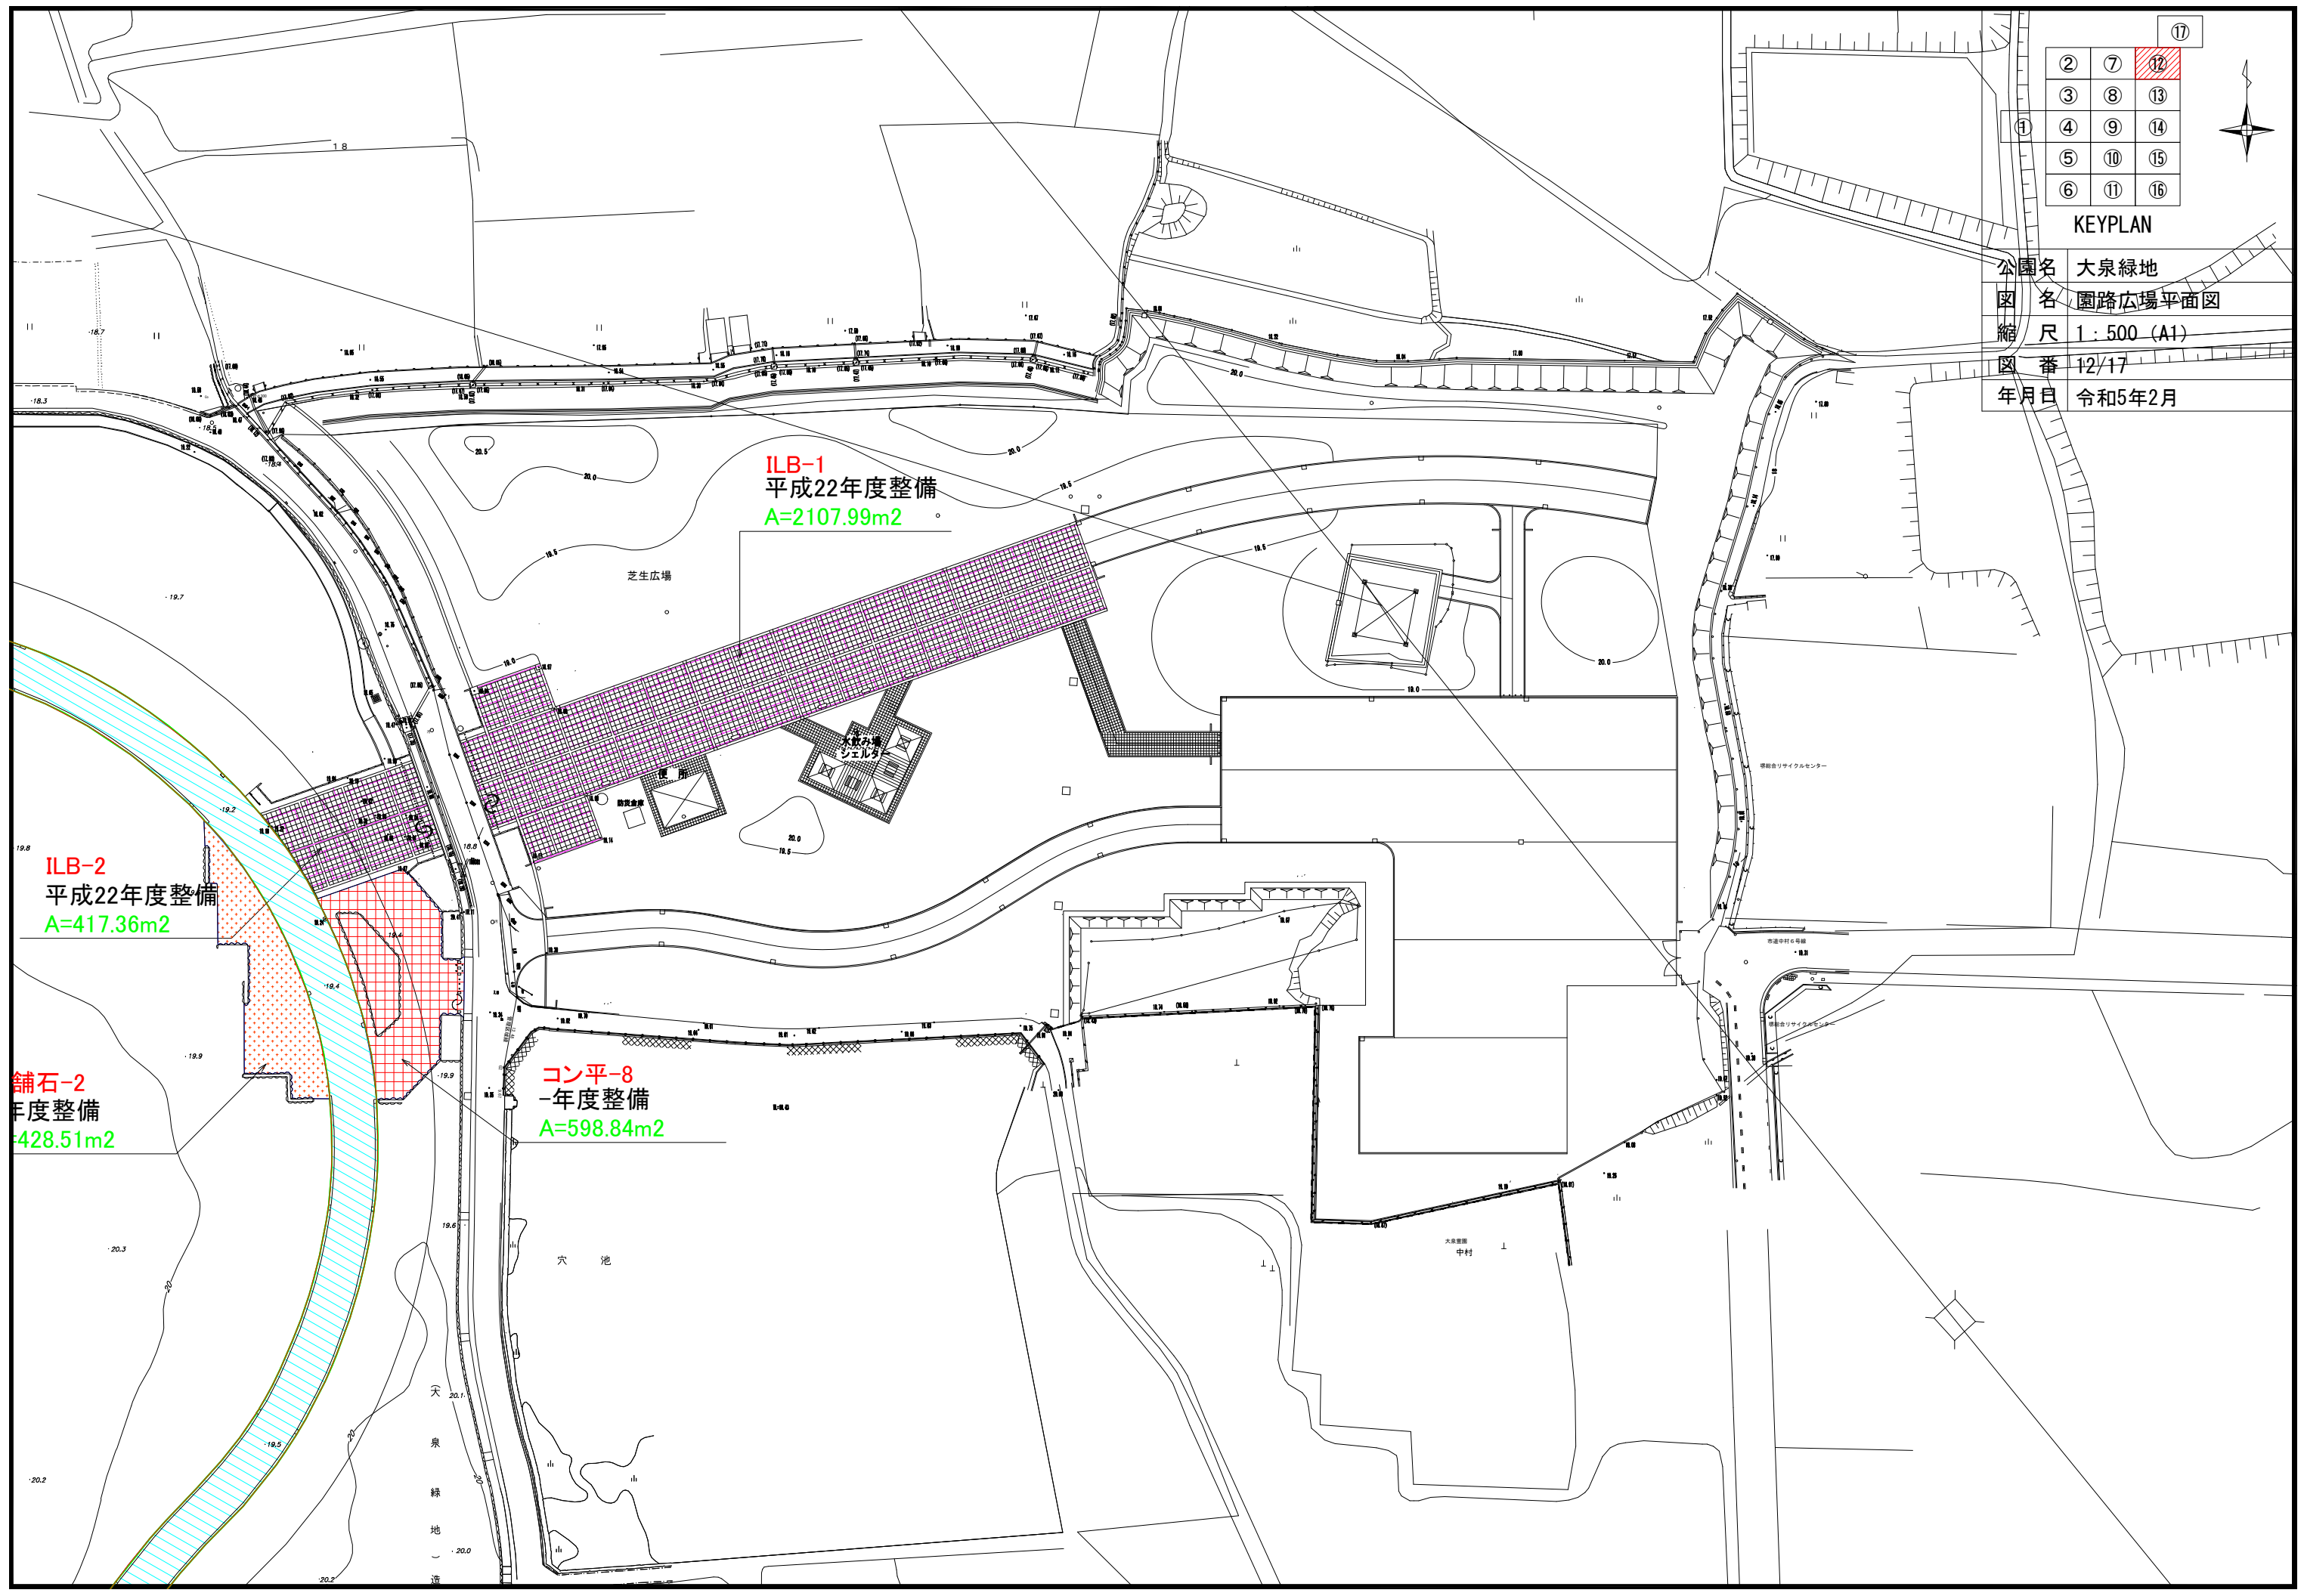

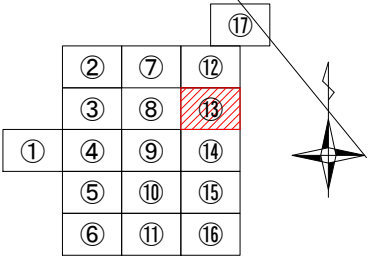

KEYPLAN

公園名	大泉緑地
図 名	園路広場平面図
縮 尺	1 : 500 (A1)
図 番	13/17
年月日	令和5年2月

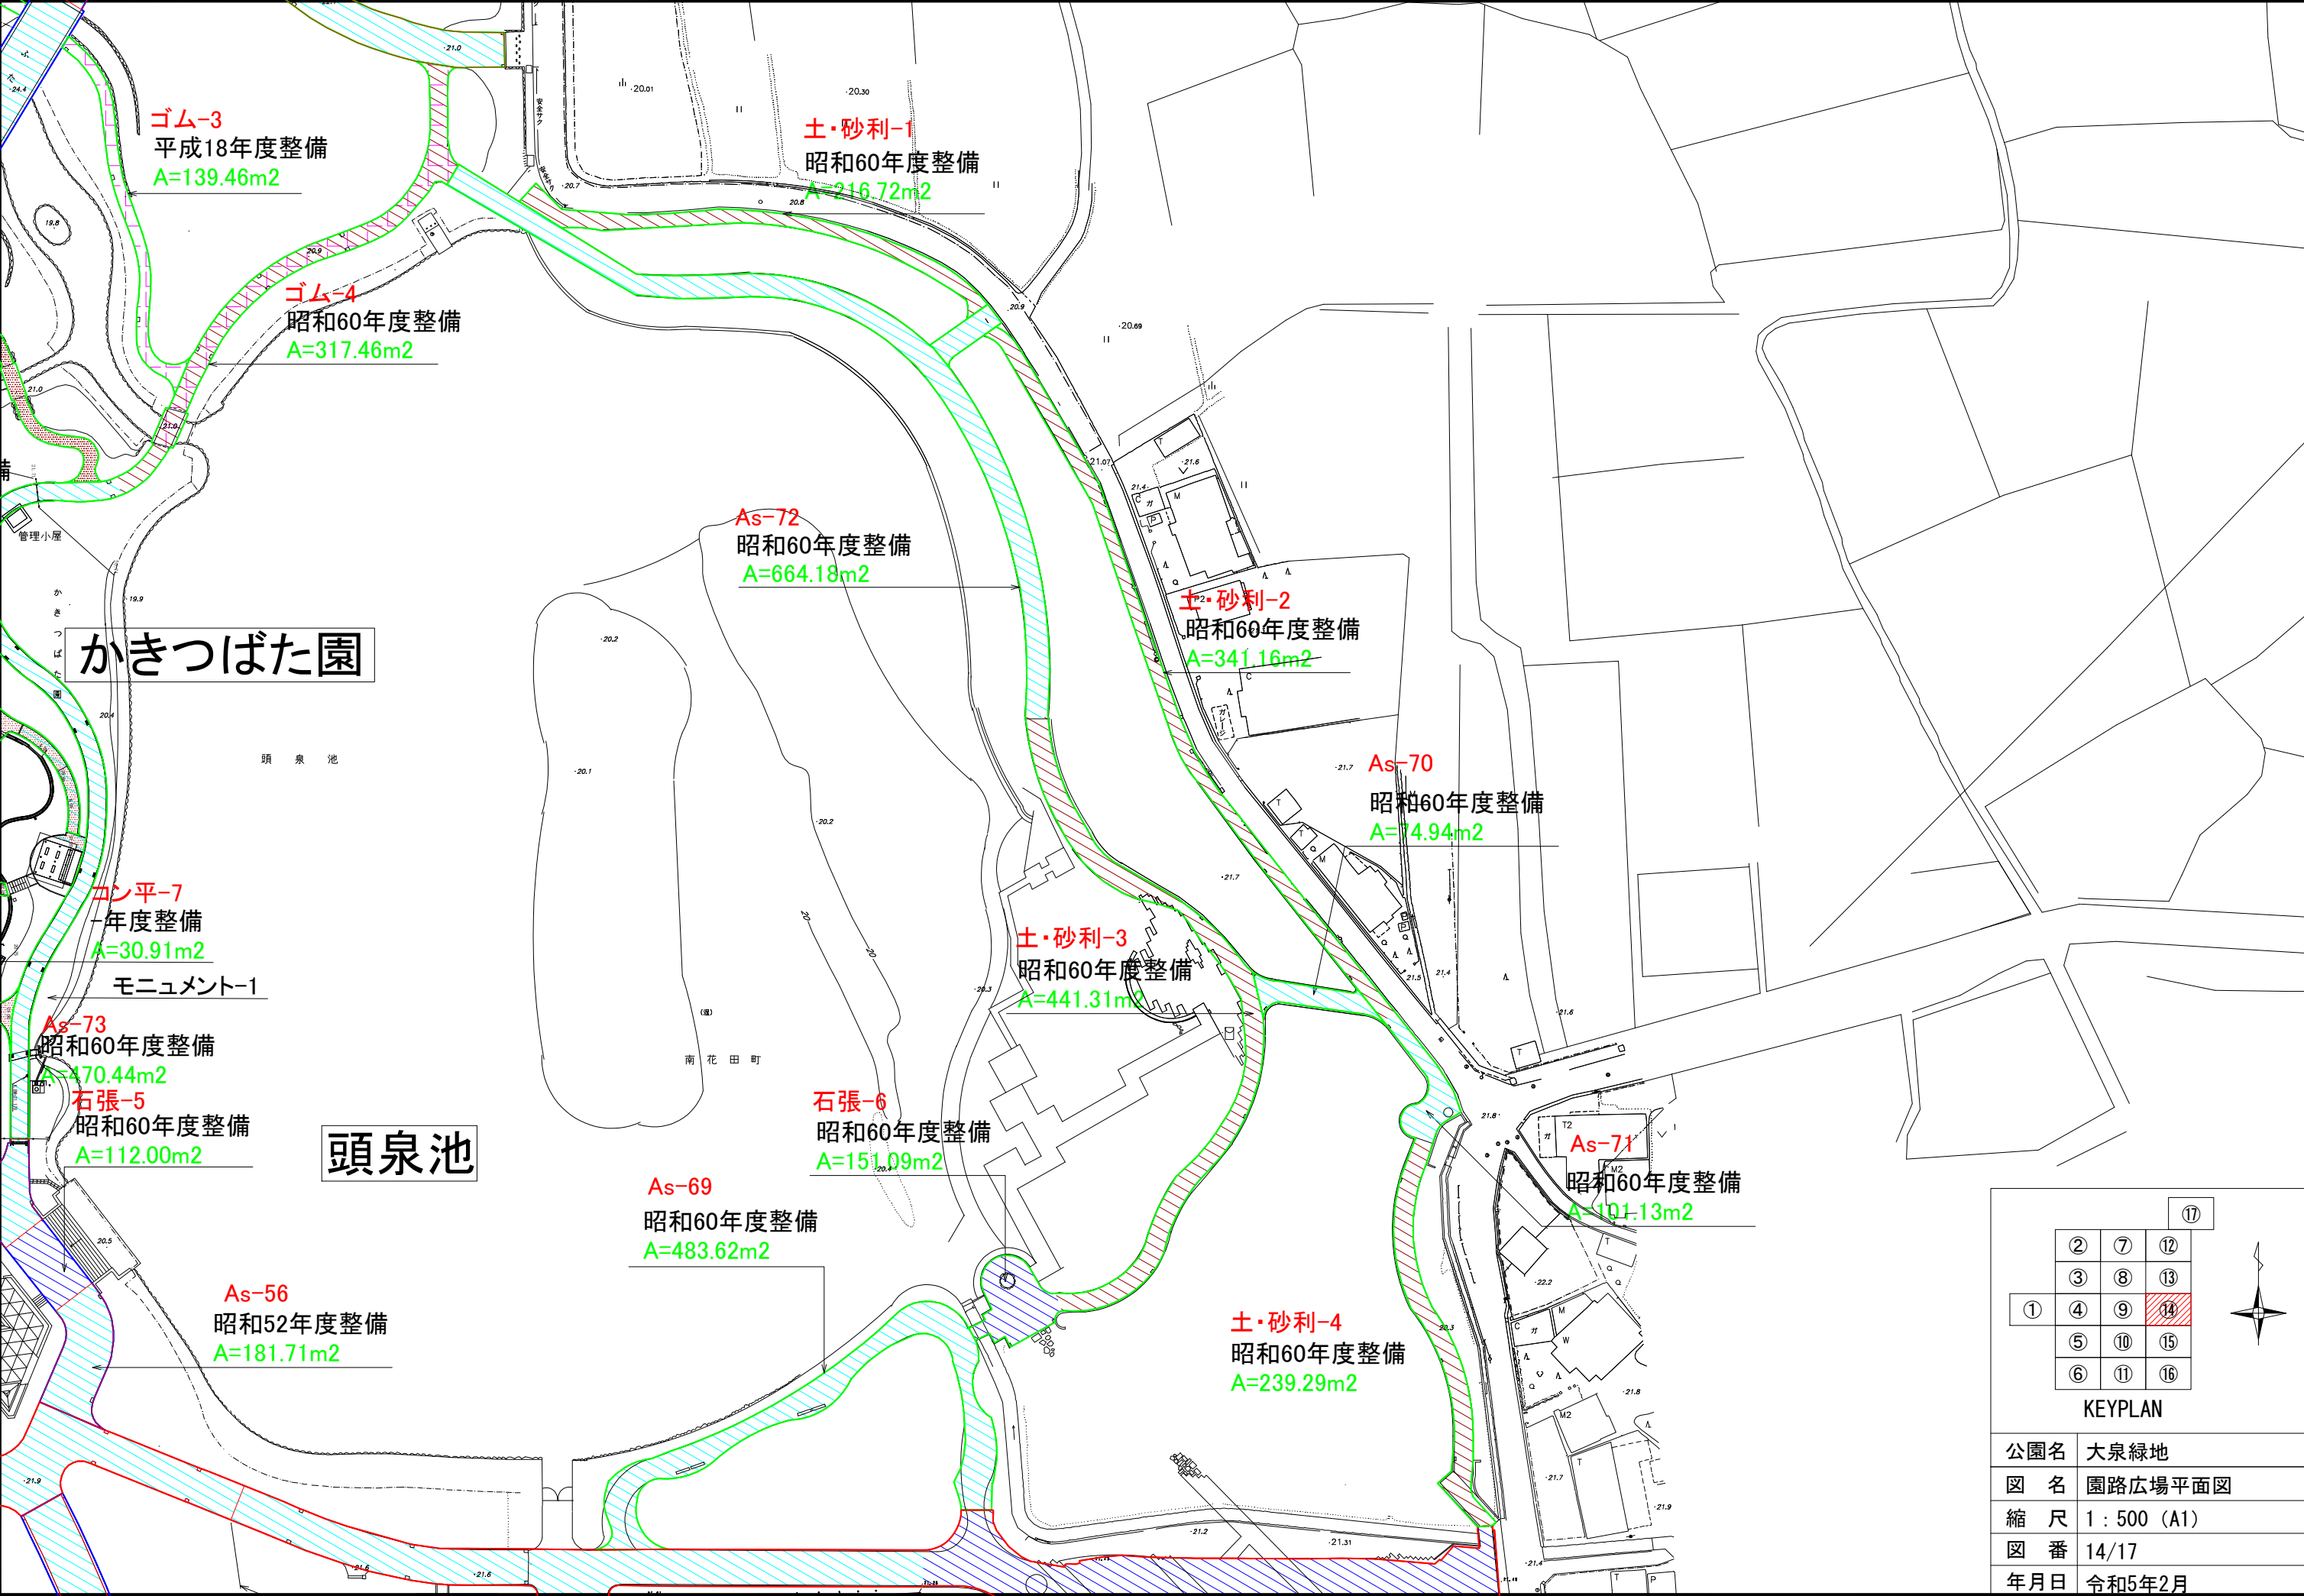

①

②

③

④

⑤

⑥

⑦

⑧

⑨

⑩

⑪

⑫

⑬

⑭

⑮

⑯

KEYPLAN

公園名

大泉緑地

図 名

園路広場平面図

縮 尺


1 : 500 (A1)

図 番


14/17



年月日

令和5年2月

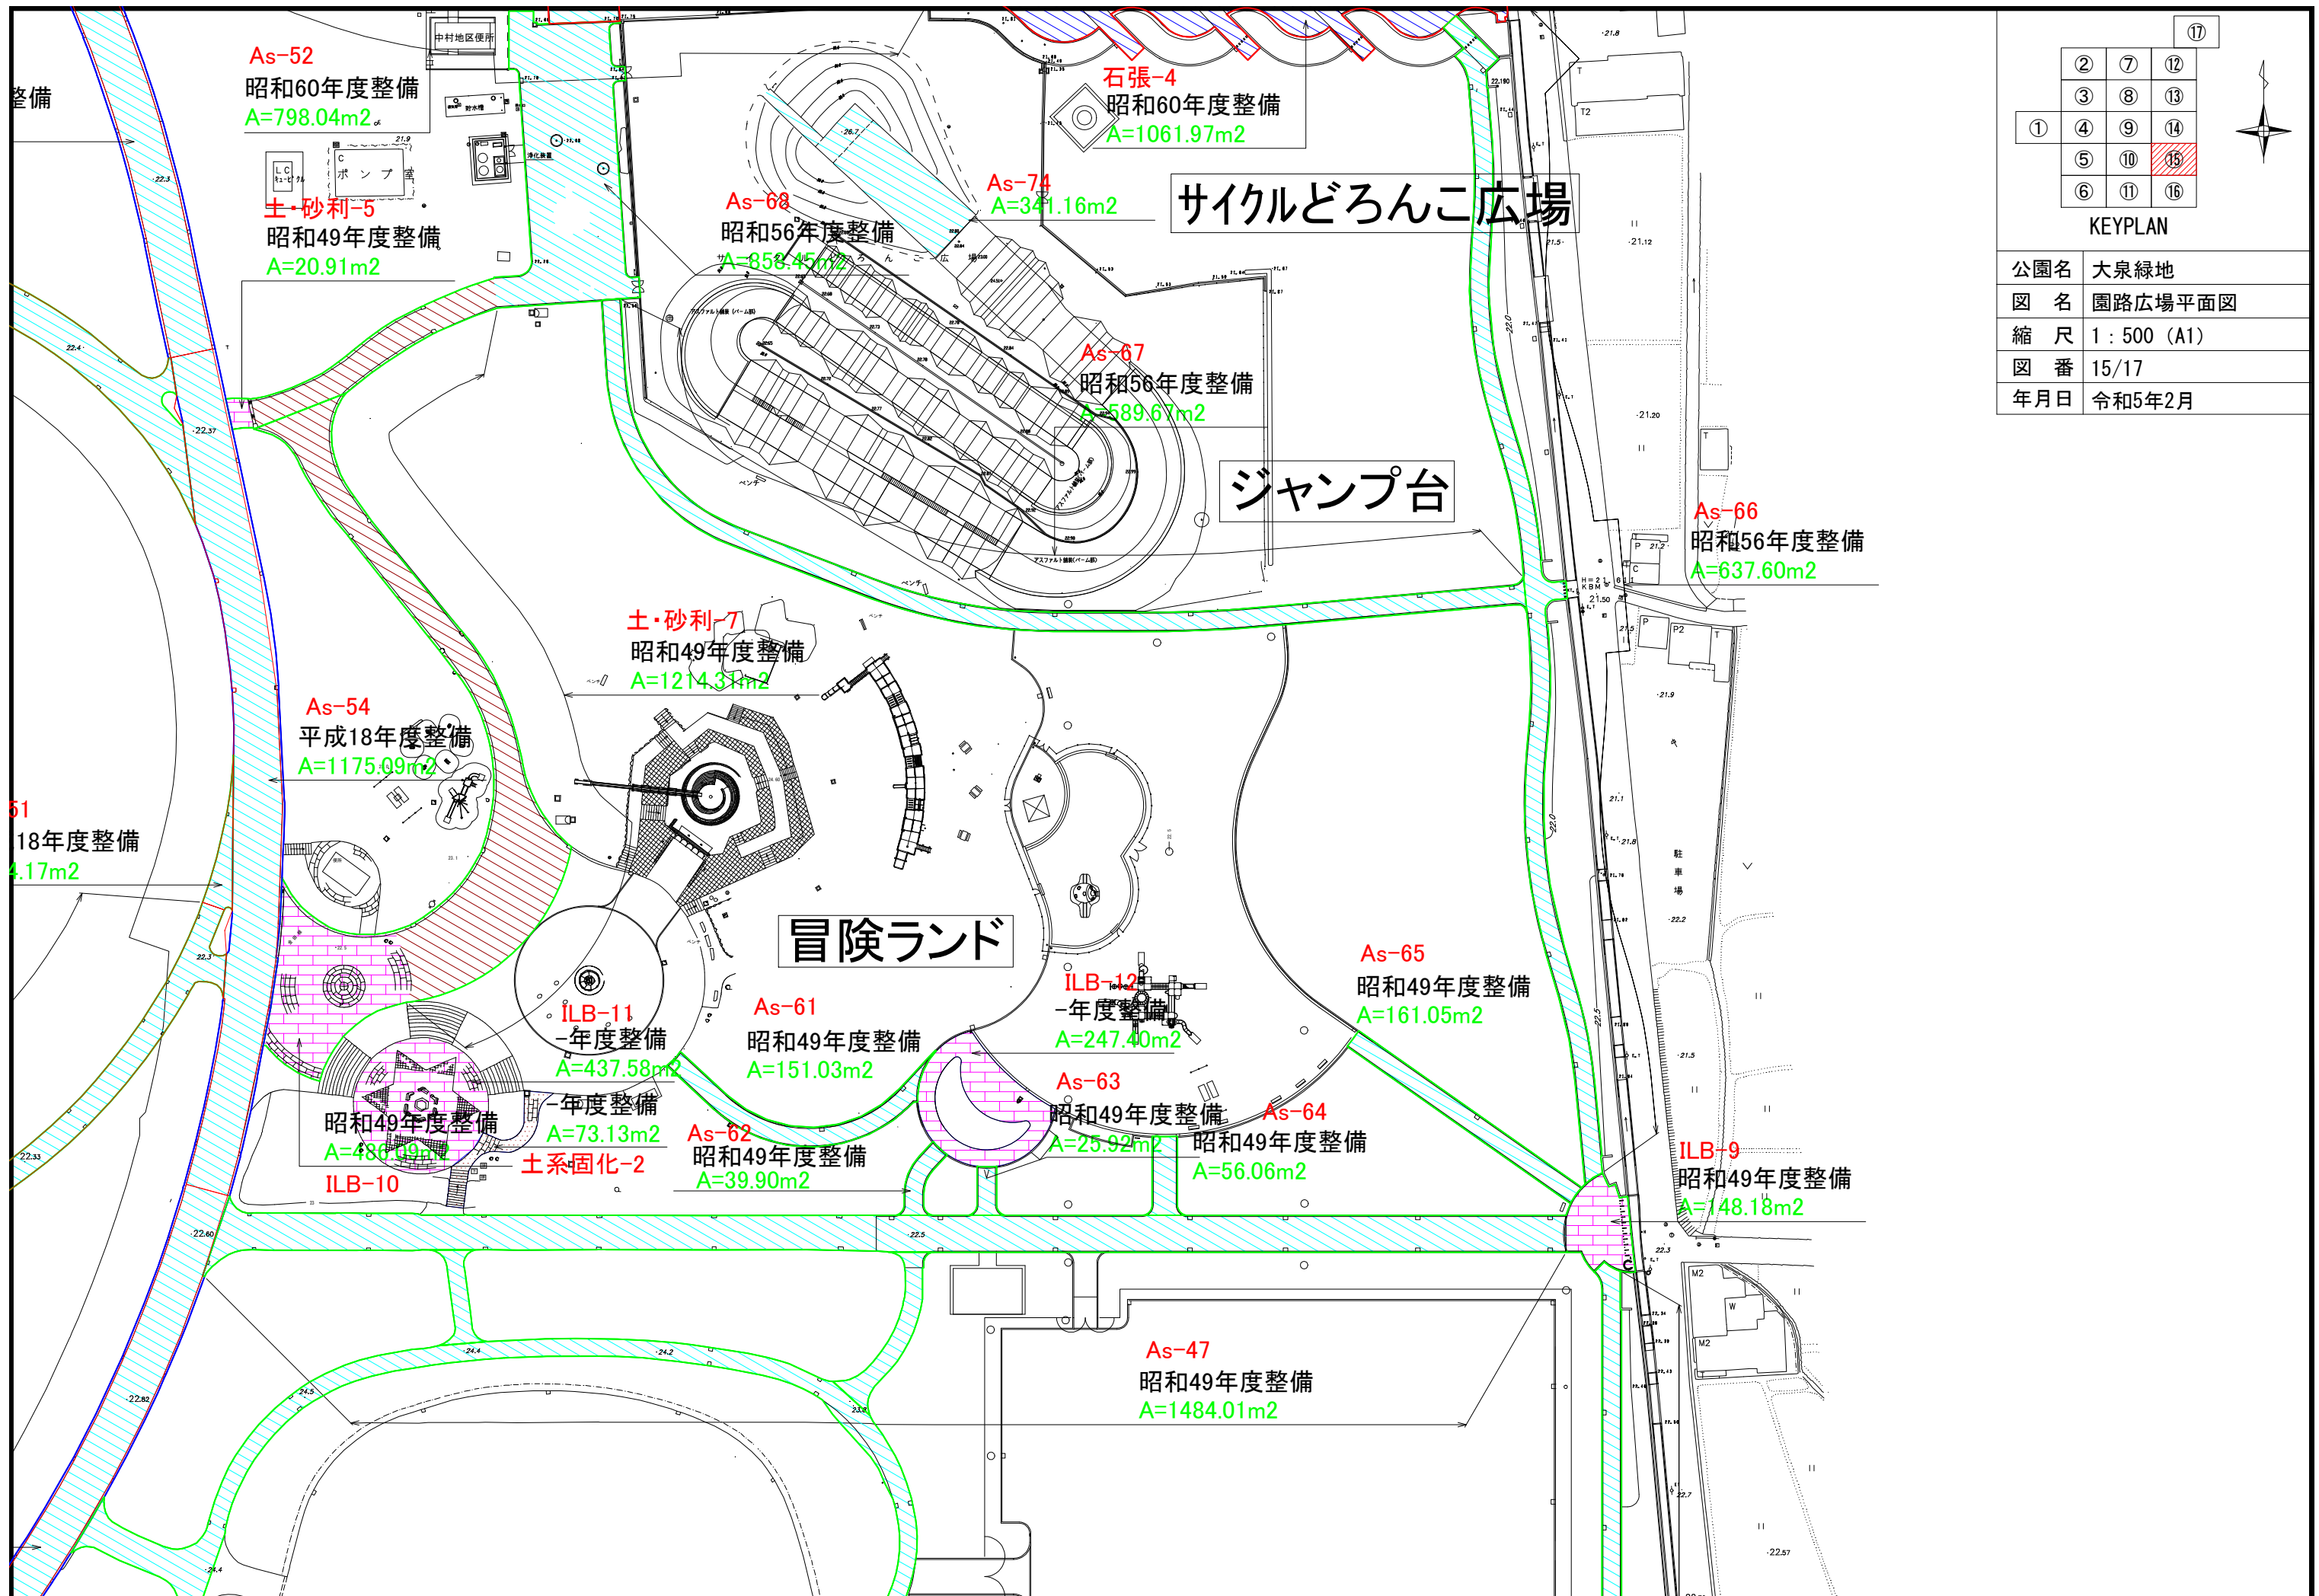

				⑬		
				②	⑦	⑫
				③	⑧	⑬
①	④	⑨	⑭			
				⑤	⑩	⑮
				⑥	⑪	⑯
KEYPLAN						
公園名		大泉緑地				
図 名		園路広場平面図				
縮 尺		1 : 500 (A1)				
図 番		15/17				
年月日		令和5年2月				

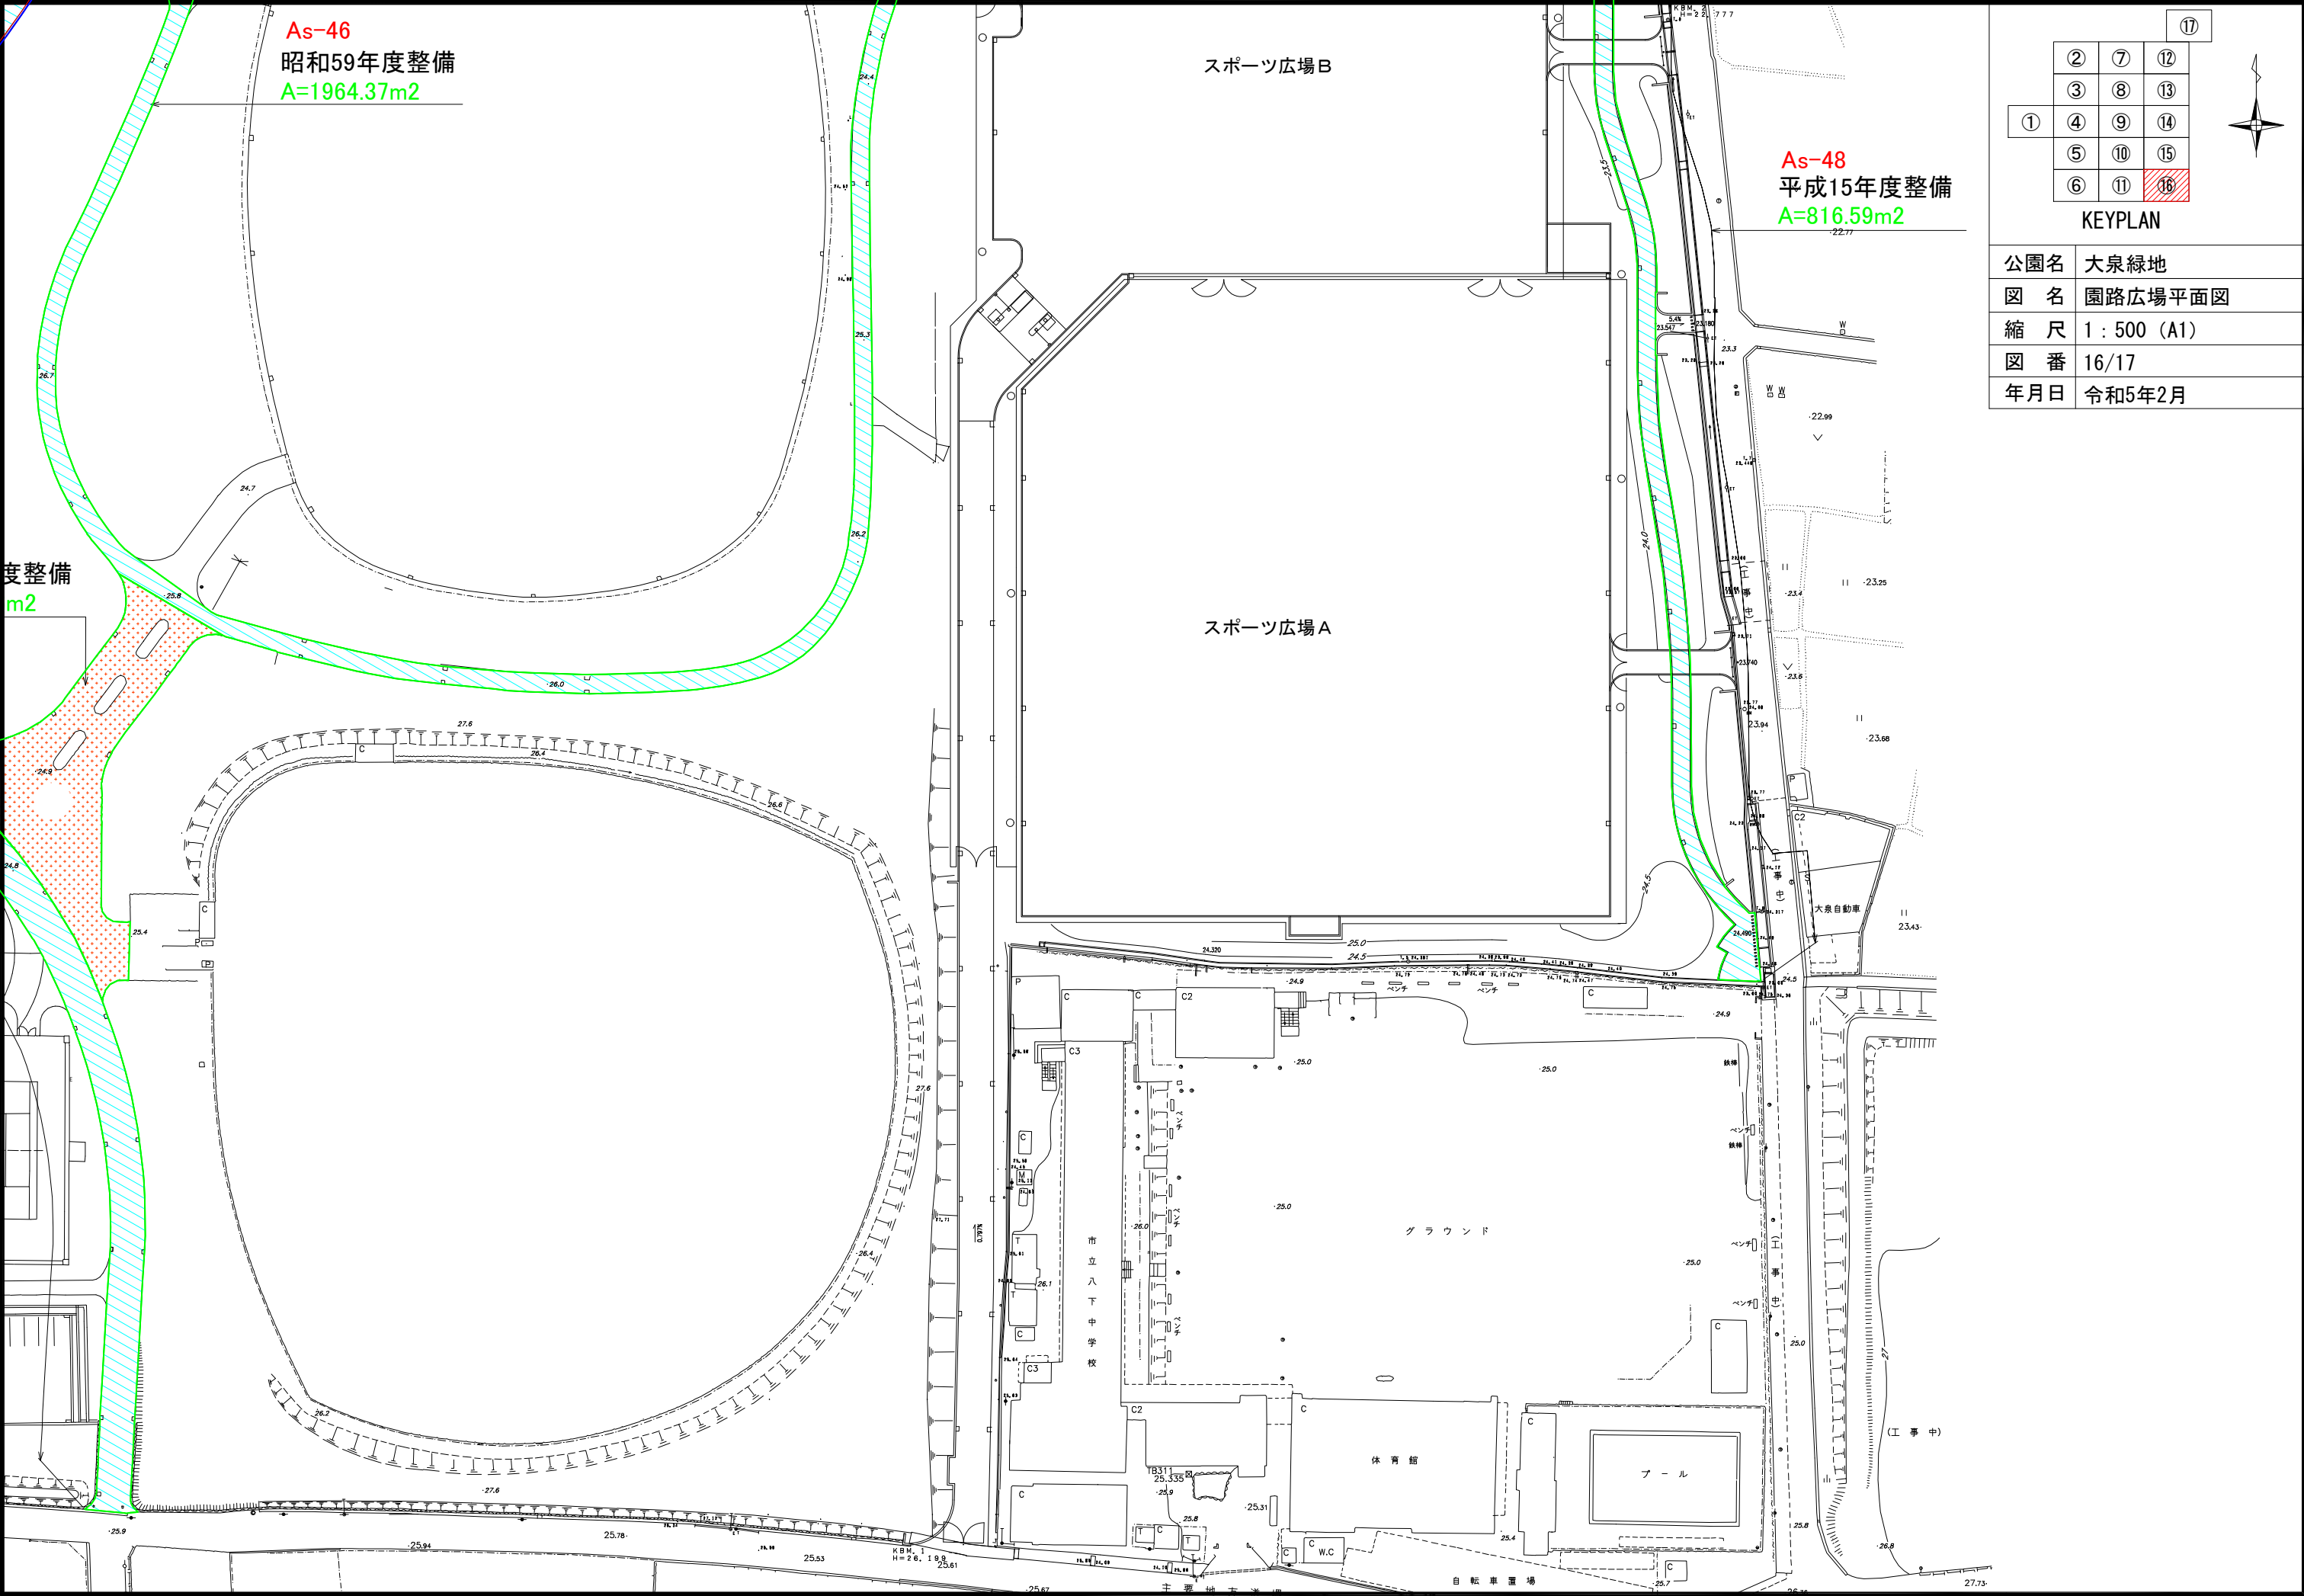

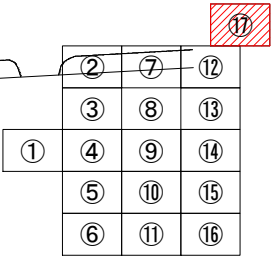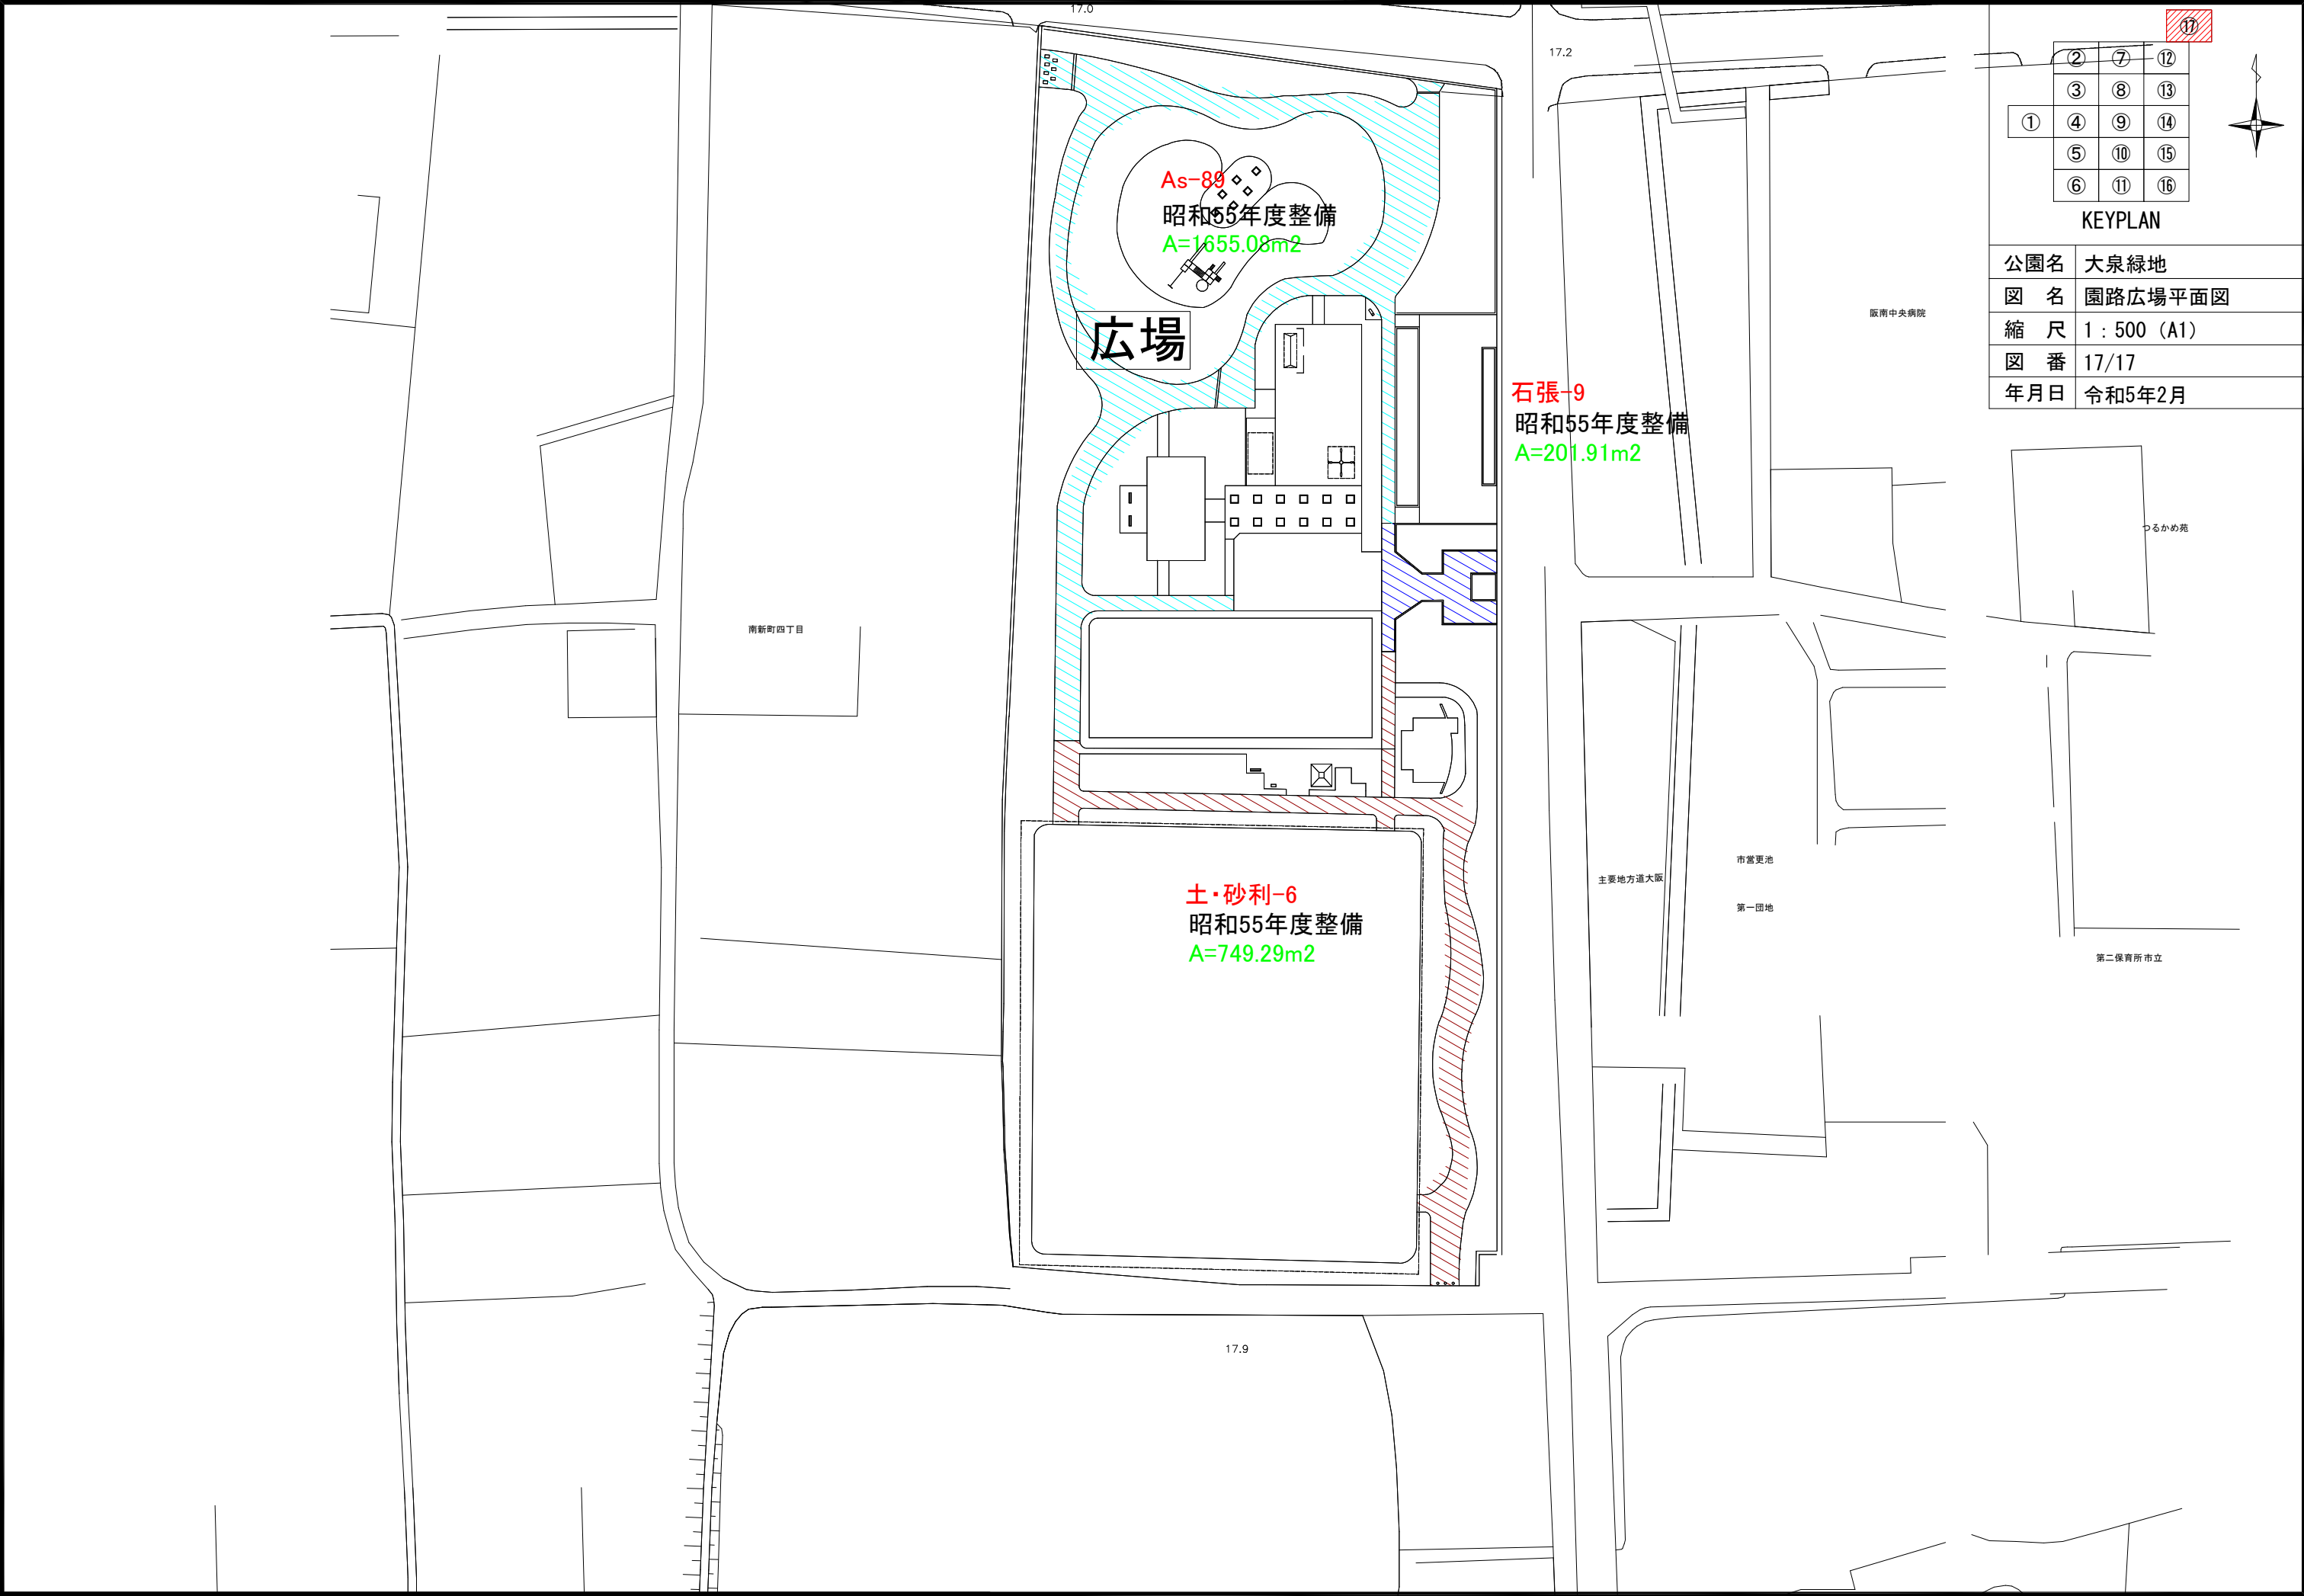

KEYPLAN

公園名	大泉緑地
図 名	園路広場平面図
縮 尺	1 : 500 (A1)
図 番	17/17
年月日	令和5年2月