

①

②

③

④

⑤

⑥

⑦

⑧

⑨

⑩

⑪

⑫

⑬

⑭

⑮

⑯

⑰

KEYPLAN


公園名 大泉緑地

図 名 管理施設平面図


縮 尺 1 : 500 (A1)

図 番 1/17

年月日 令和5年2月

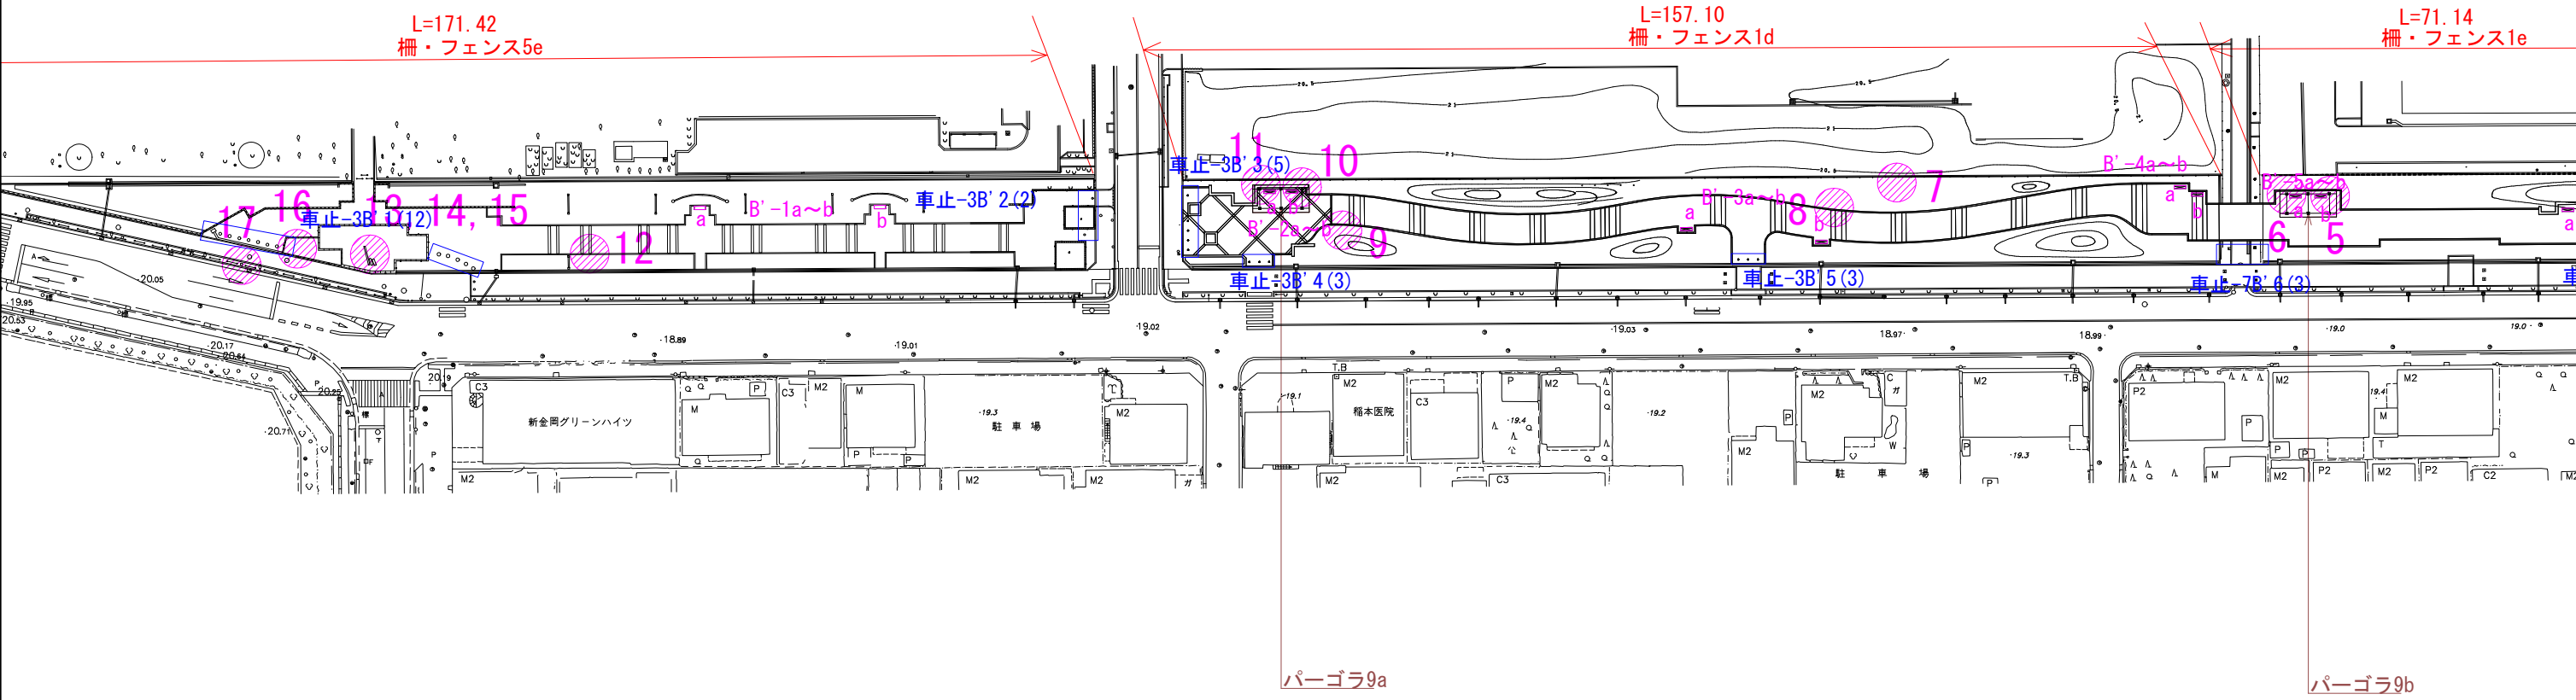

公園名	大泉緑地
図 名	管理施設平面図
縮 尺	1 : 500 (A1)
図 番	2/17
年月日	令和5年2月

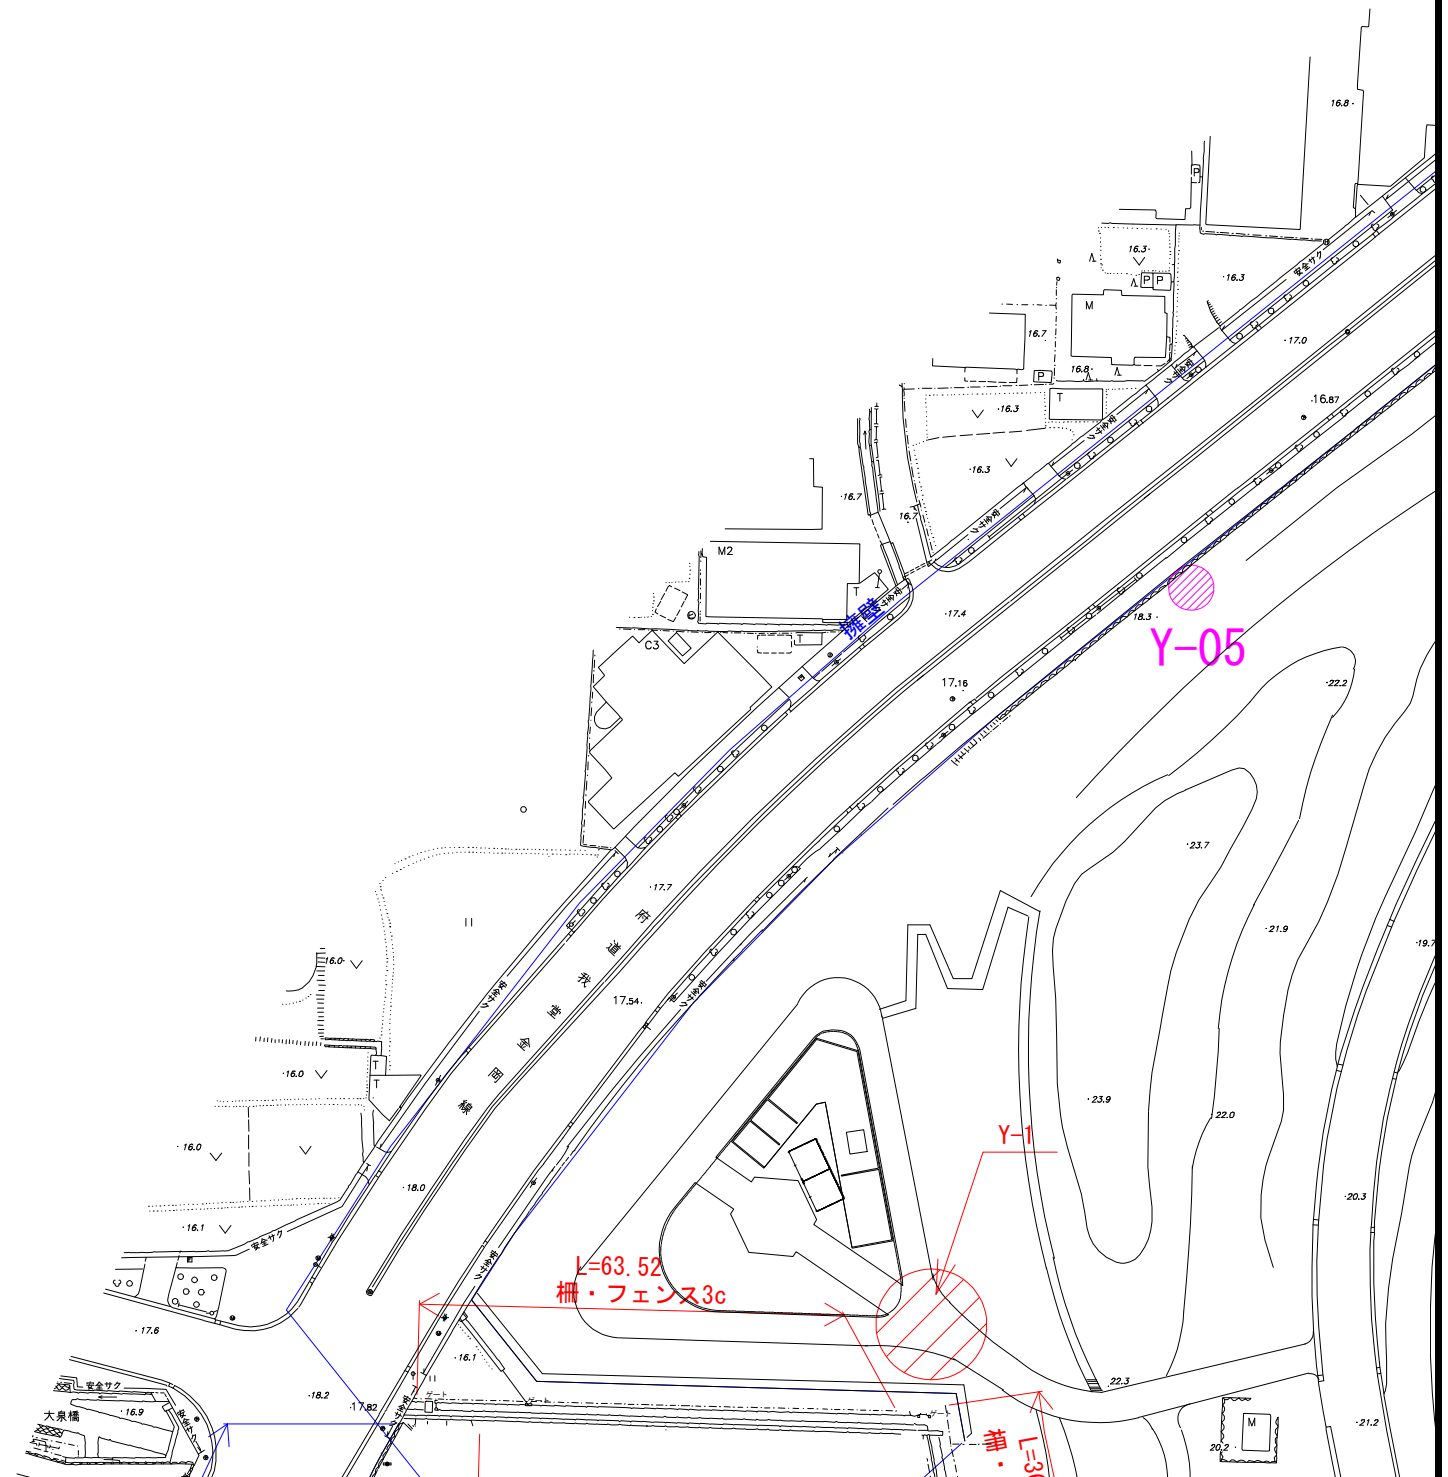

公園名	大泉緑地
図 名	管理施設平面図
縮 尺	1 : 500 (A1)
図 番	3/17
年月日	令和5年2月

①②③④⑤⑥

⑦⑧⑨⑩⑪⑫

⑬⑭⑮⑯⑰⑱

KEYPLAN


公園名 大泉緑地

図 名 管理施設平面図

縮 尺 1 : 500 (A1)


図 番 4/17

年月日 令和5年2月

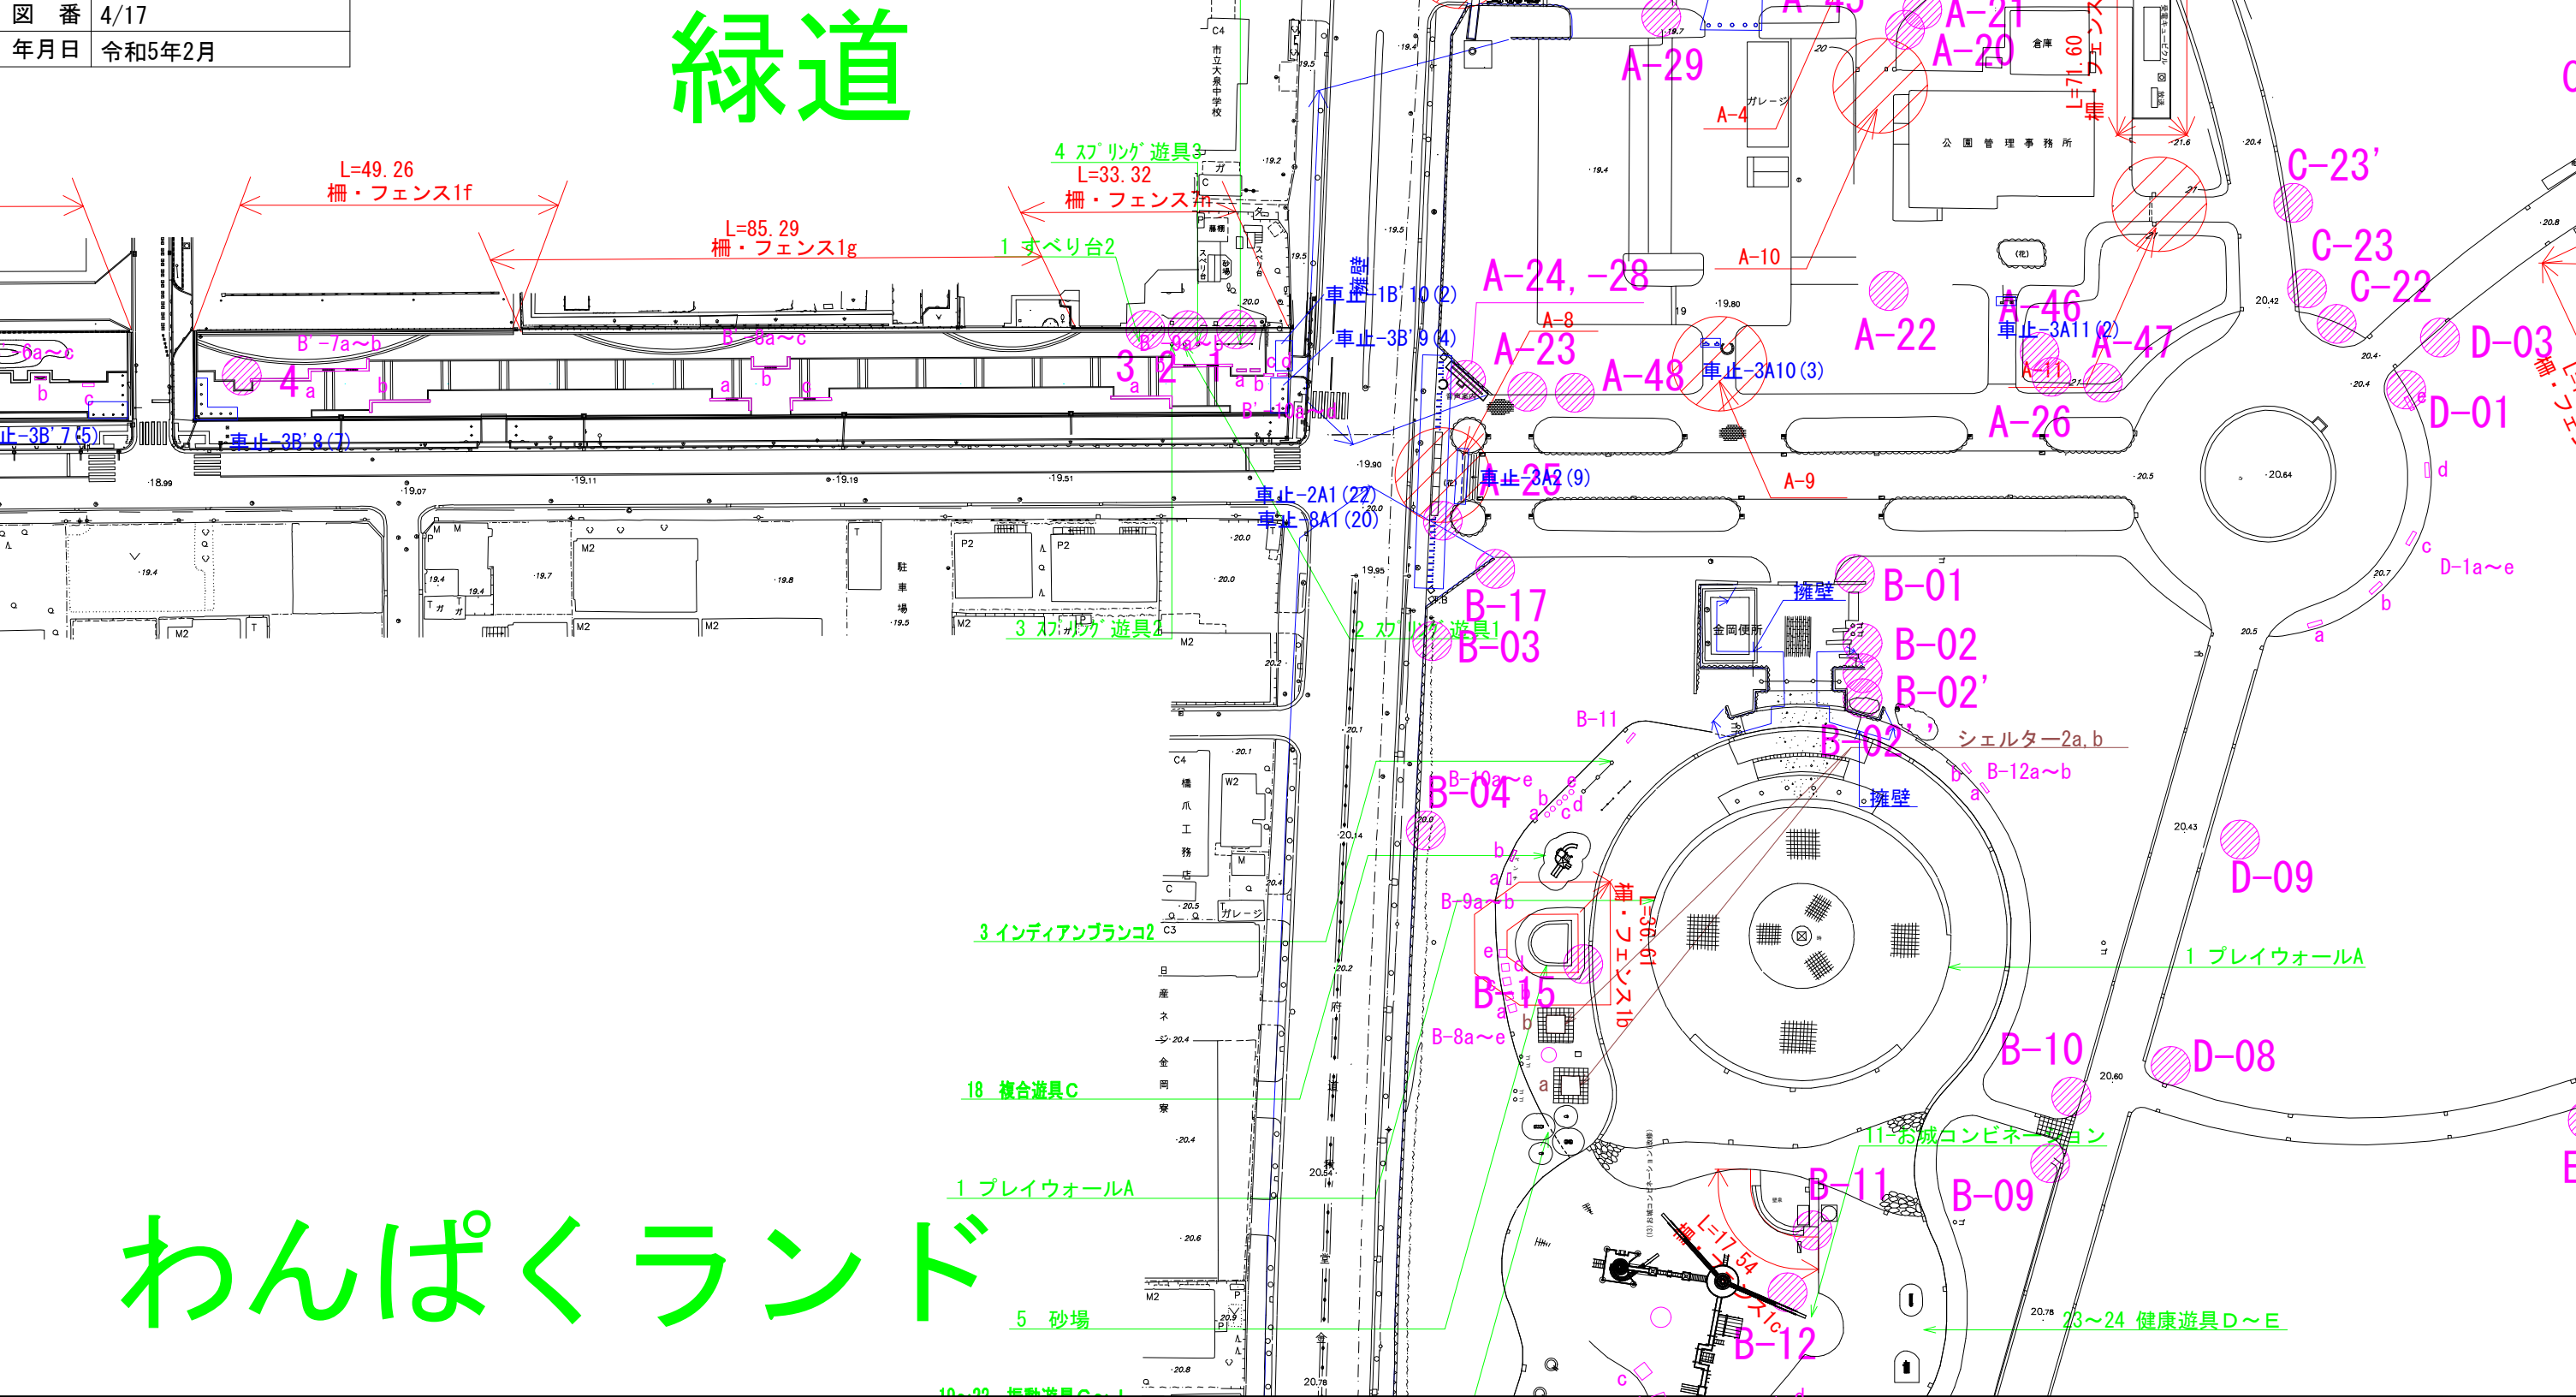

わんぱくランド

公園名	大泉緑地
図 名	管理施設平面図
縮 尺	1 : 500 (A1)
図 番	5/17
年月日	令和5年2月

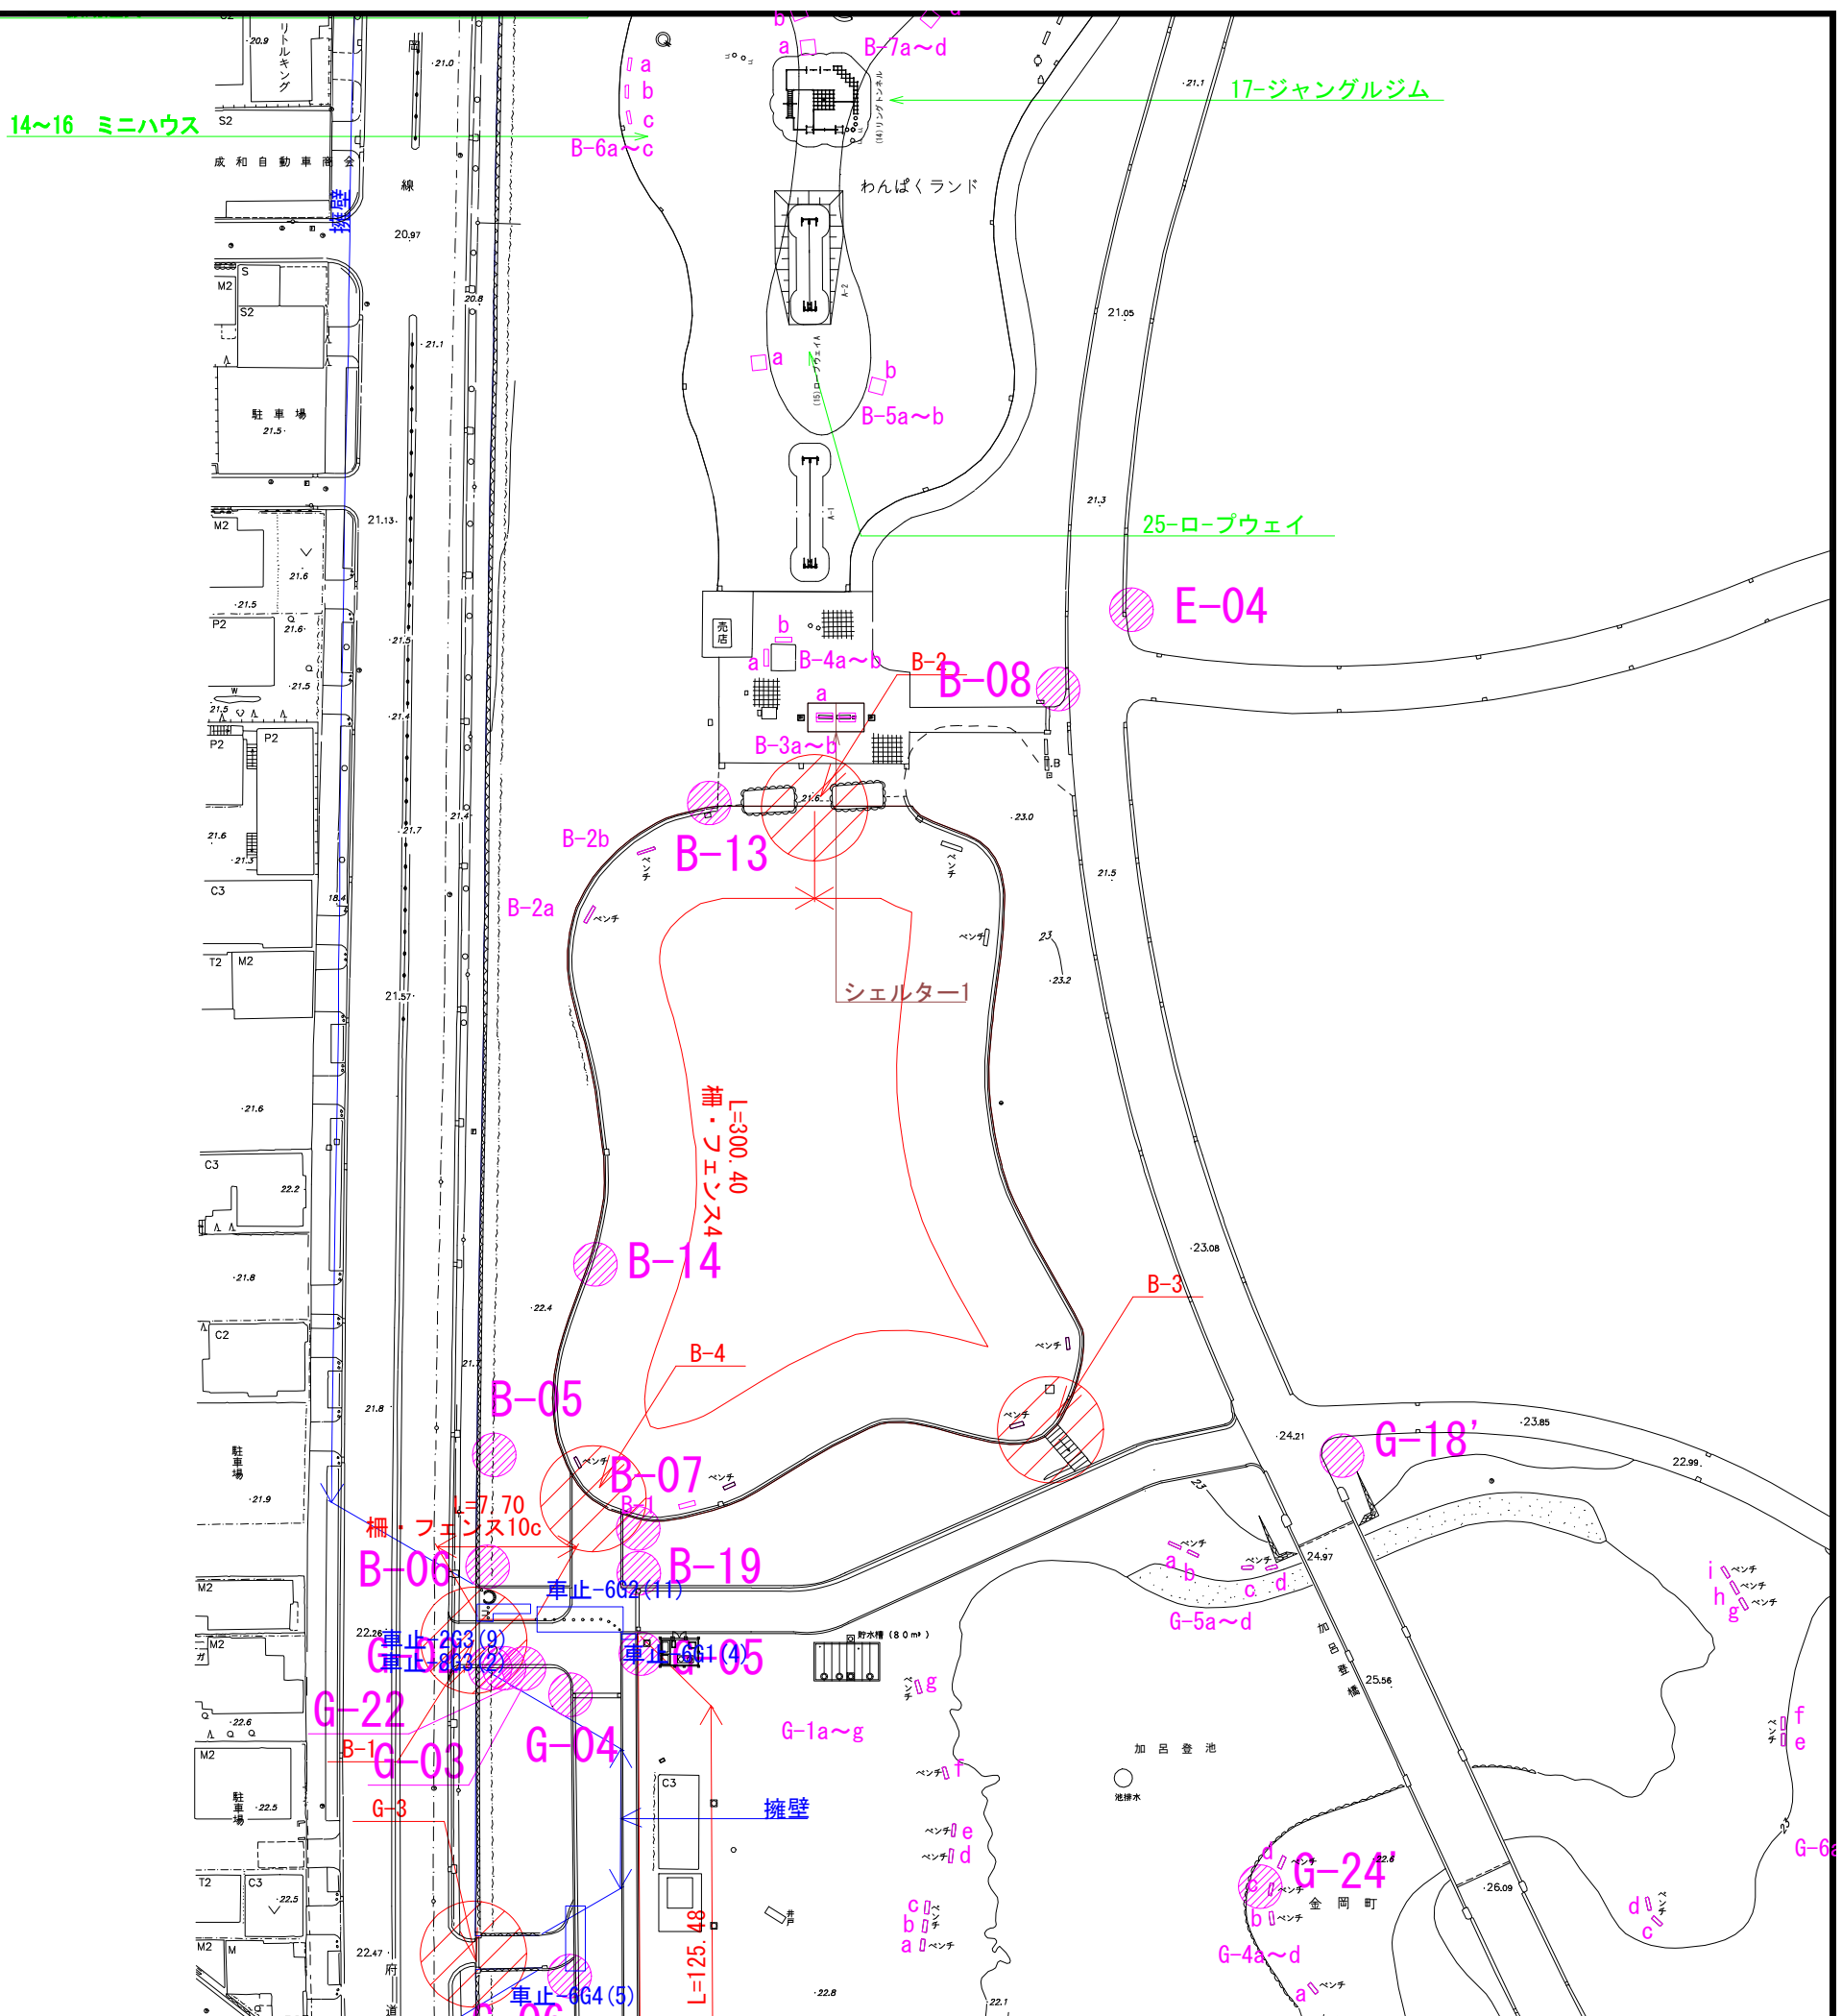

①

②

③

④

⑤

⑥

⑦

⑧

⑨

⑩

⑪

⑫

⑬

⑭

⑮

⑯

⑰

KEYPLAN


公園名 大泉緑地

図 名 管理施設平面図


縮 尺 1 : 500 (A1)


図 番 6/17


年月日 令和5年2月

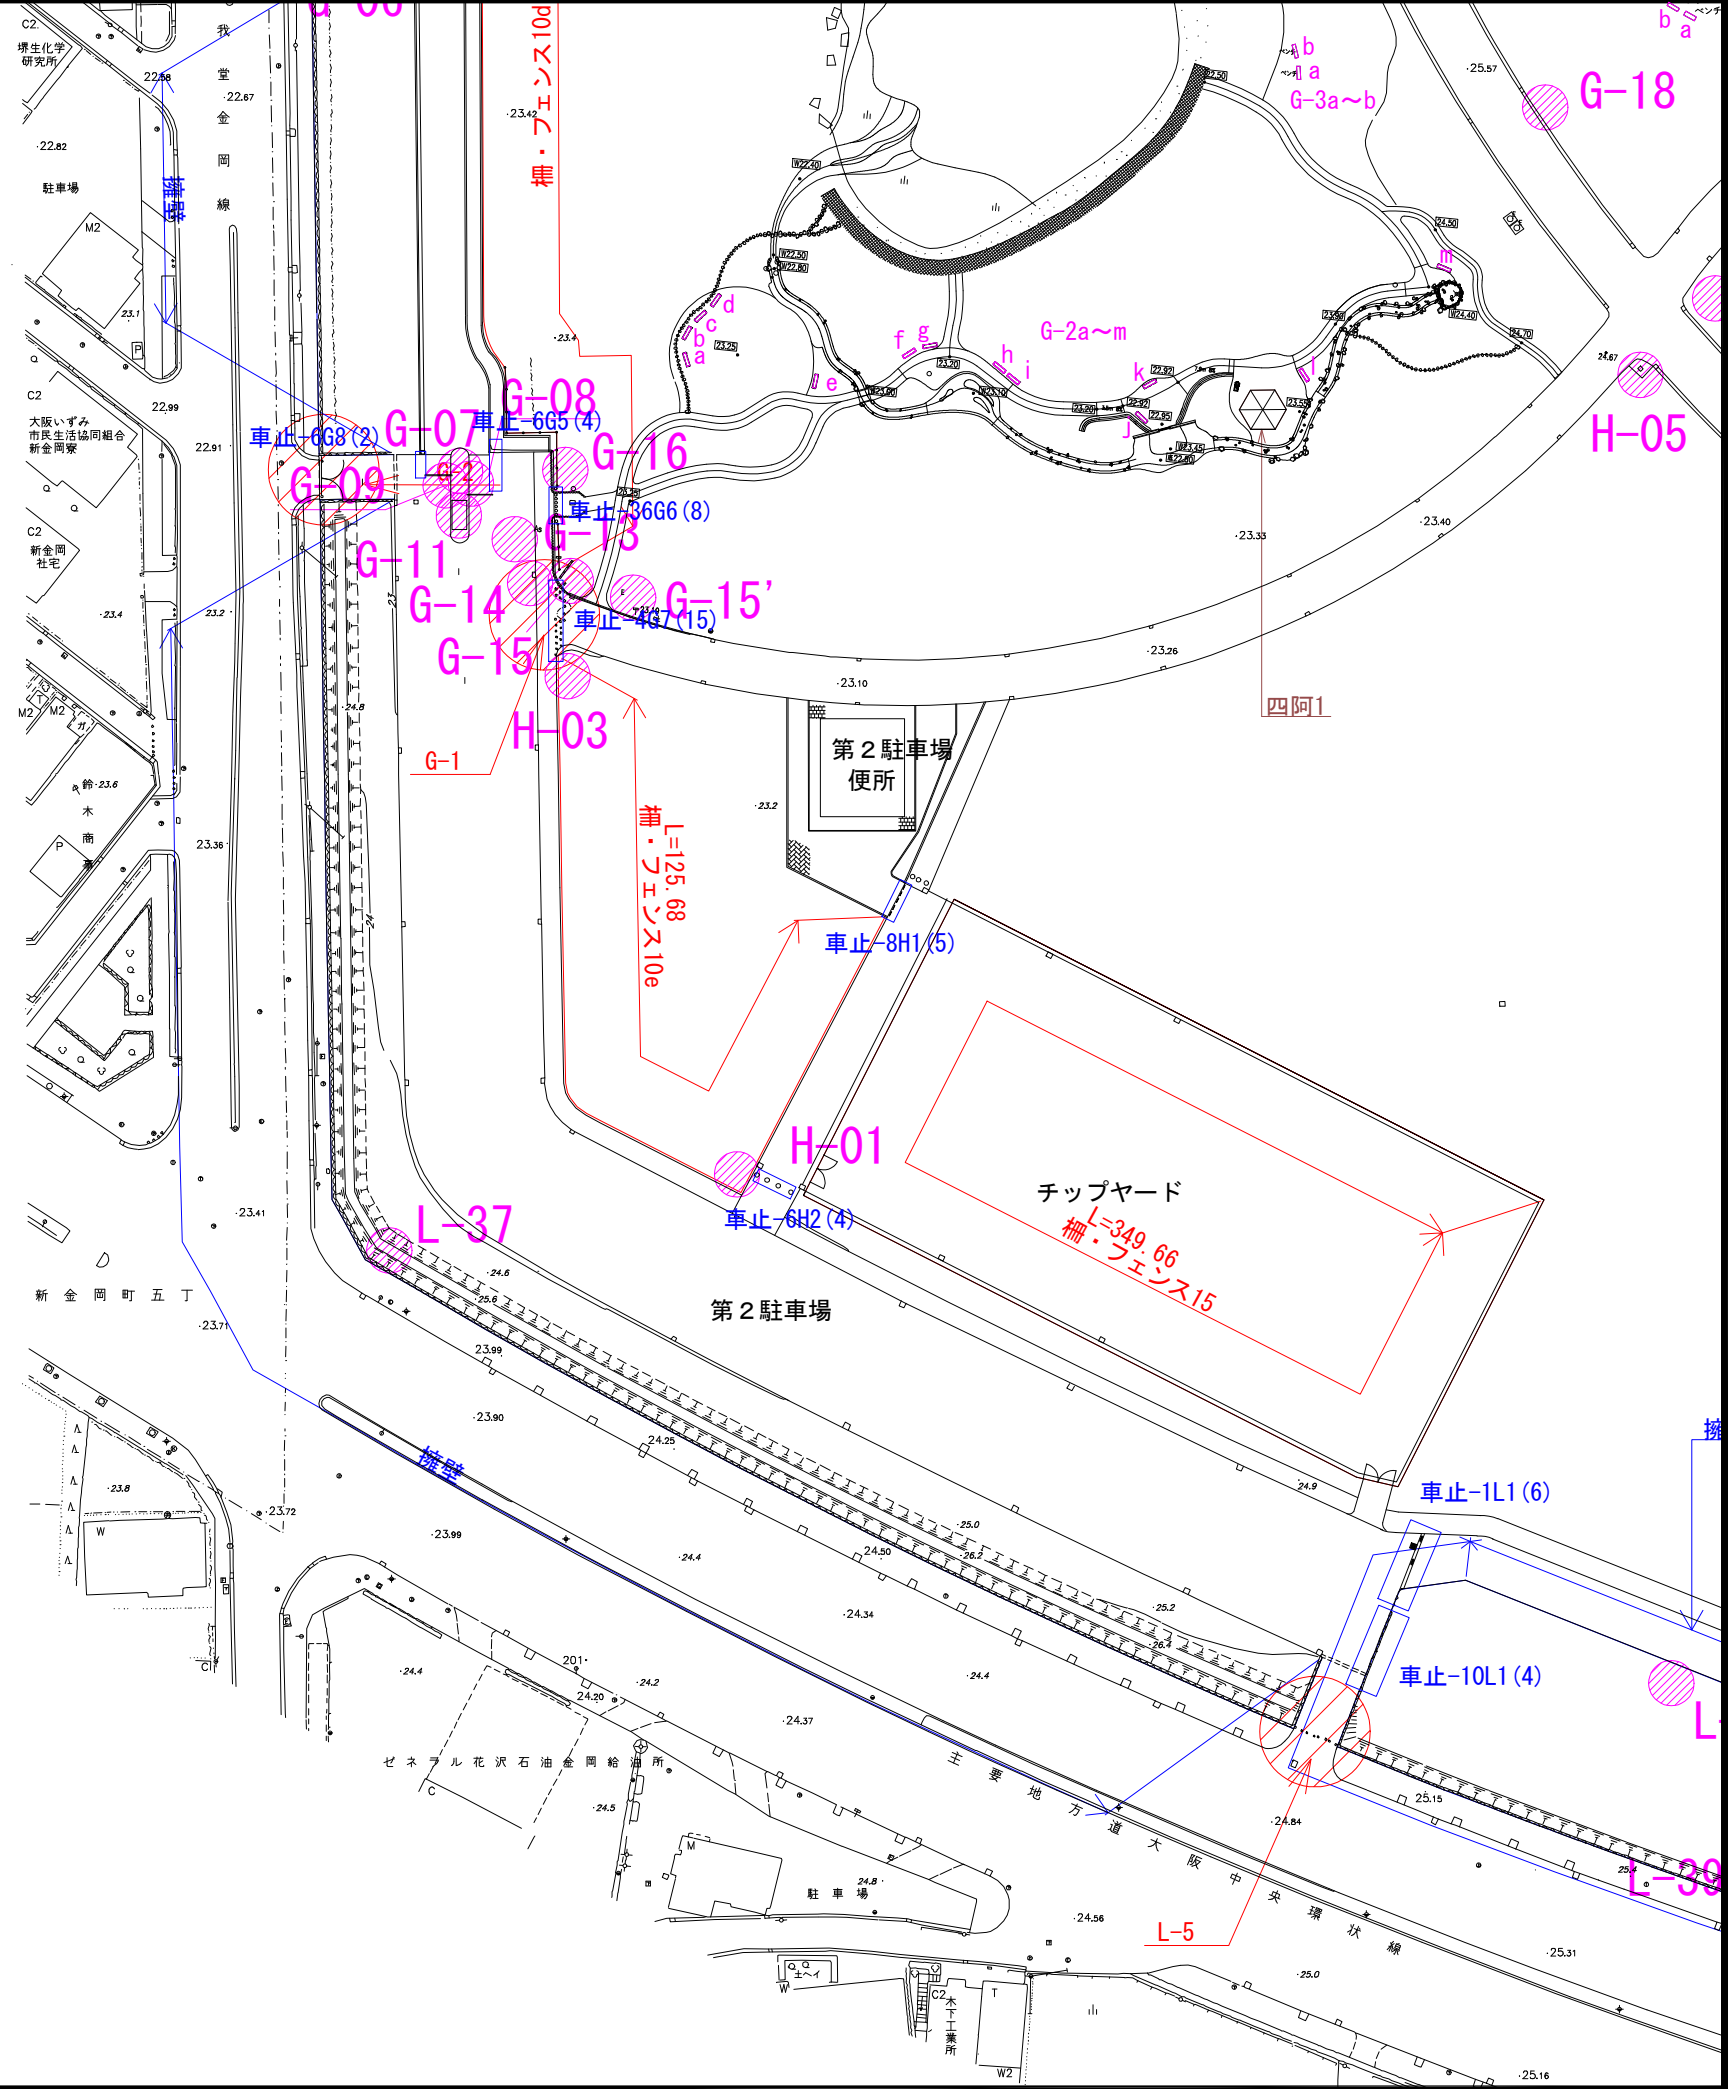



海遊ランド

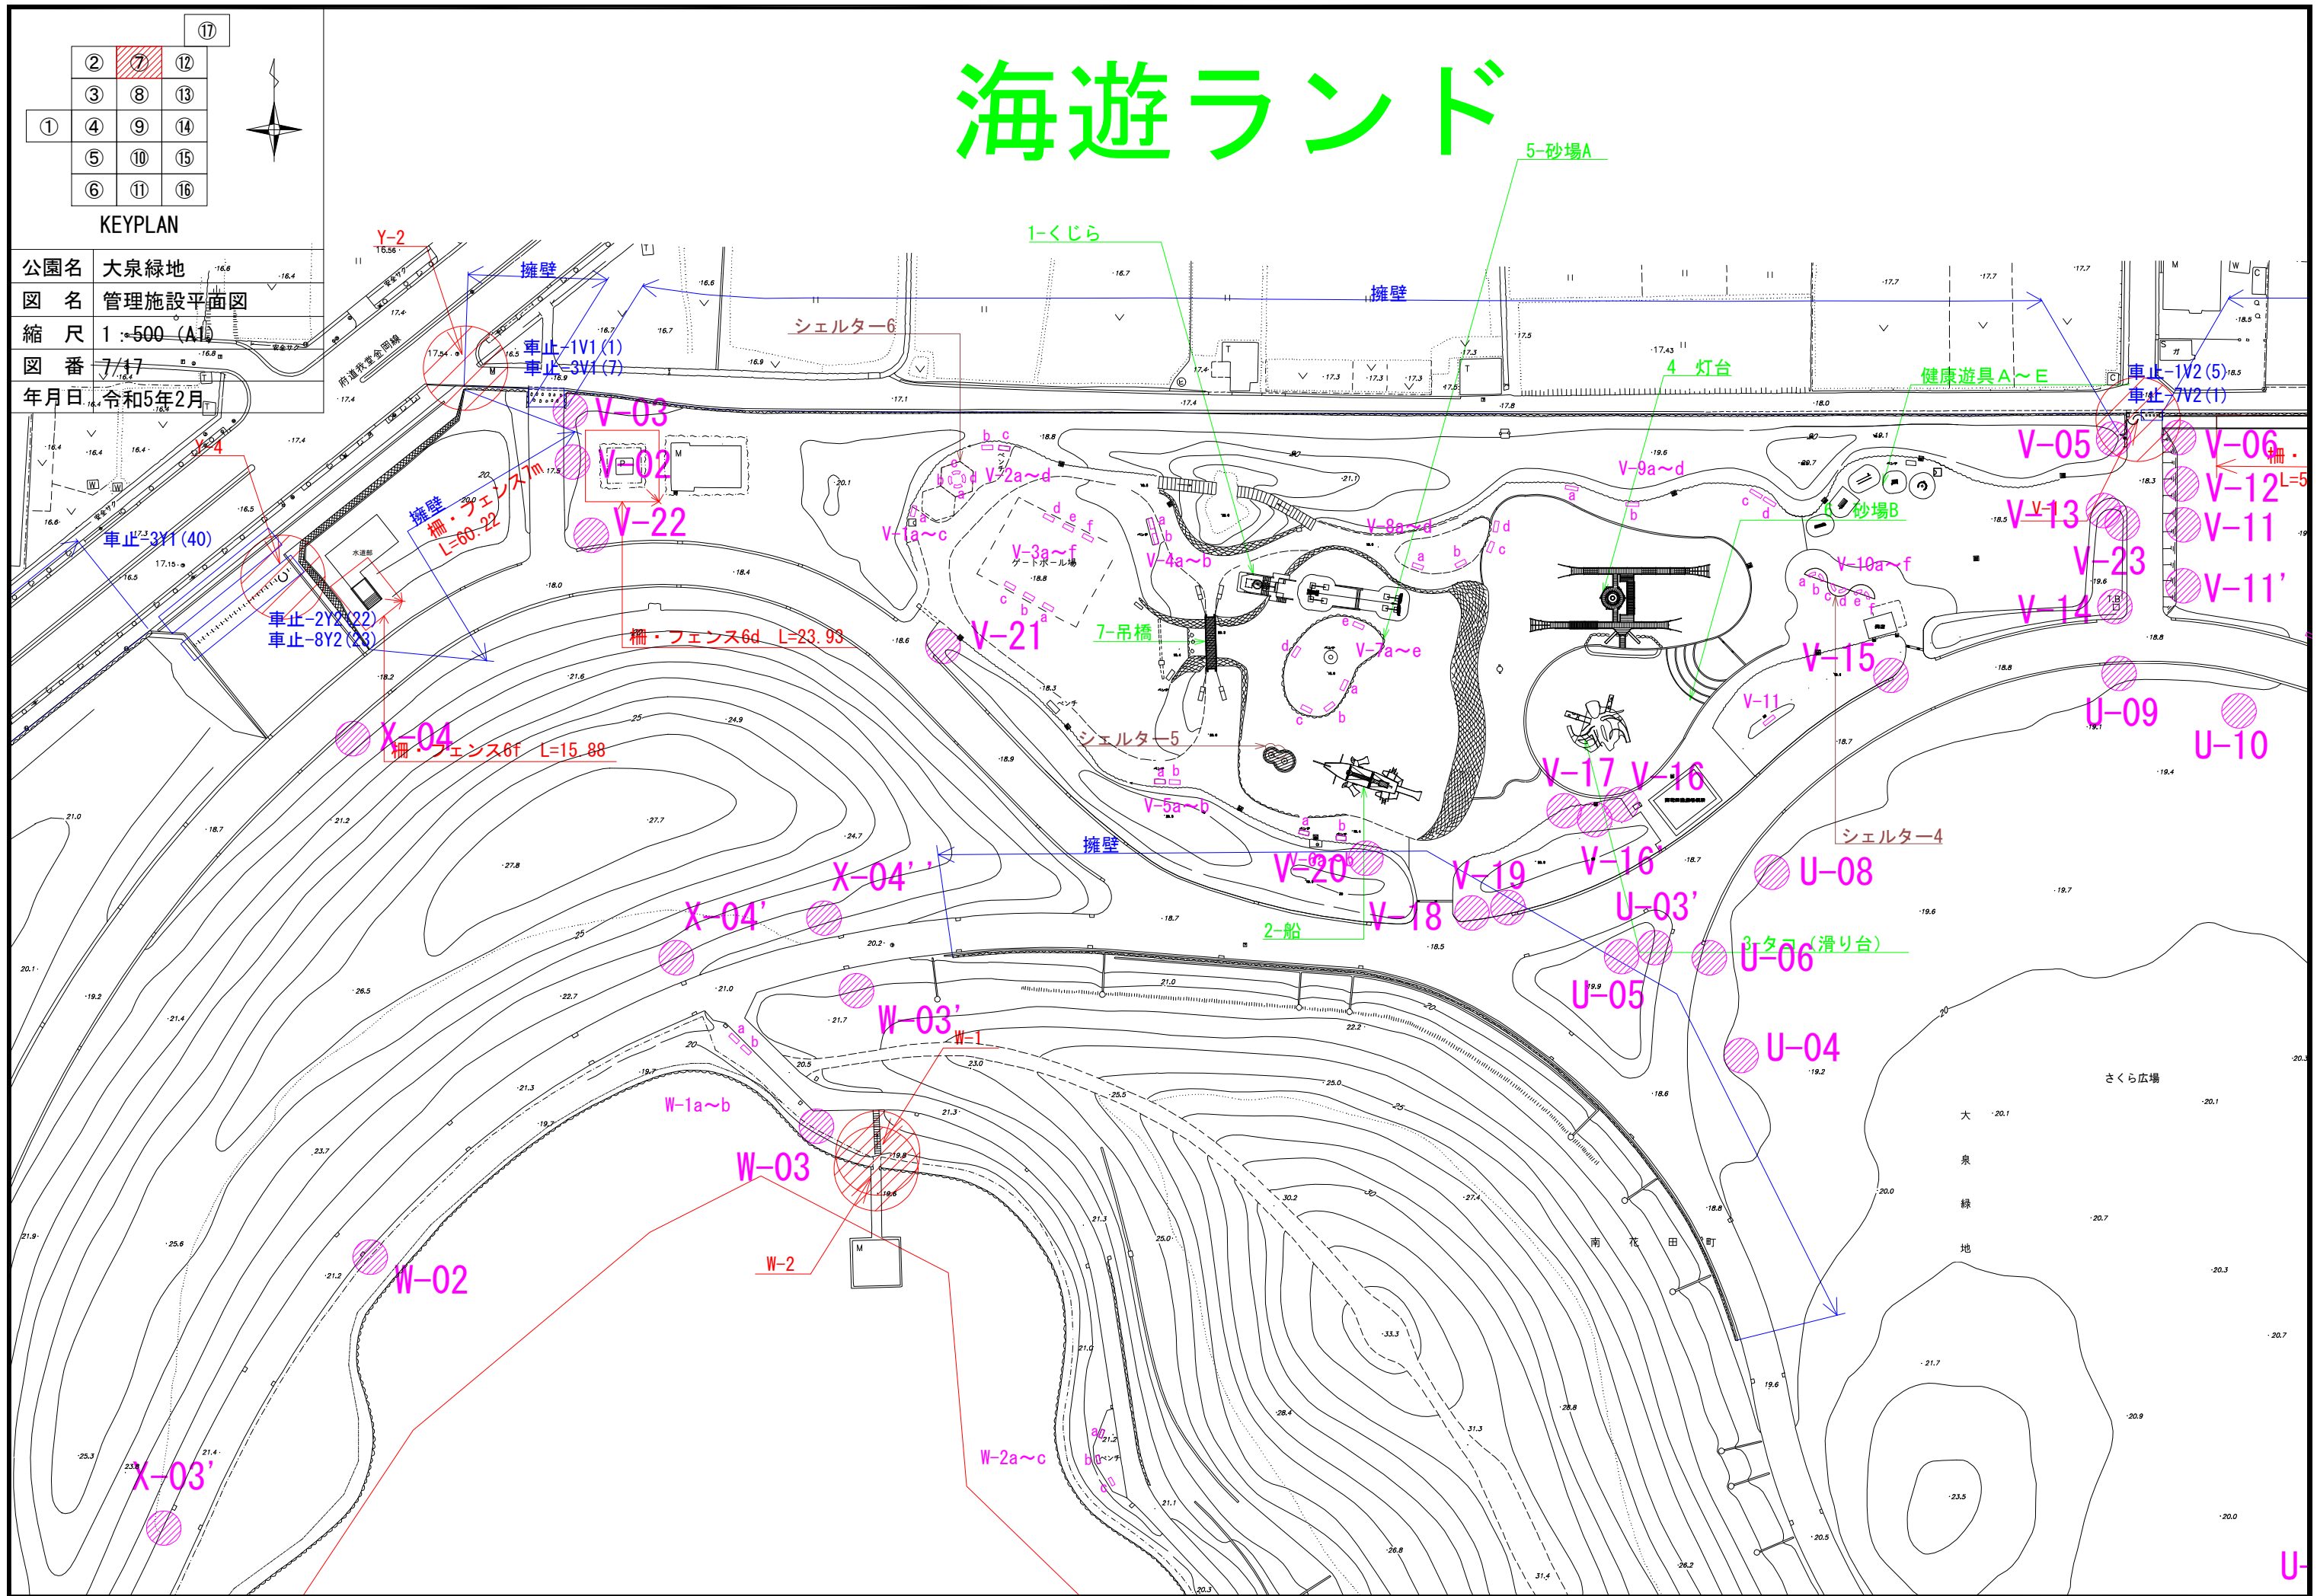


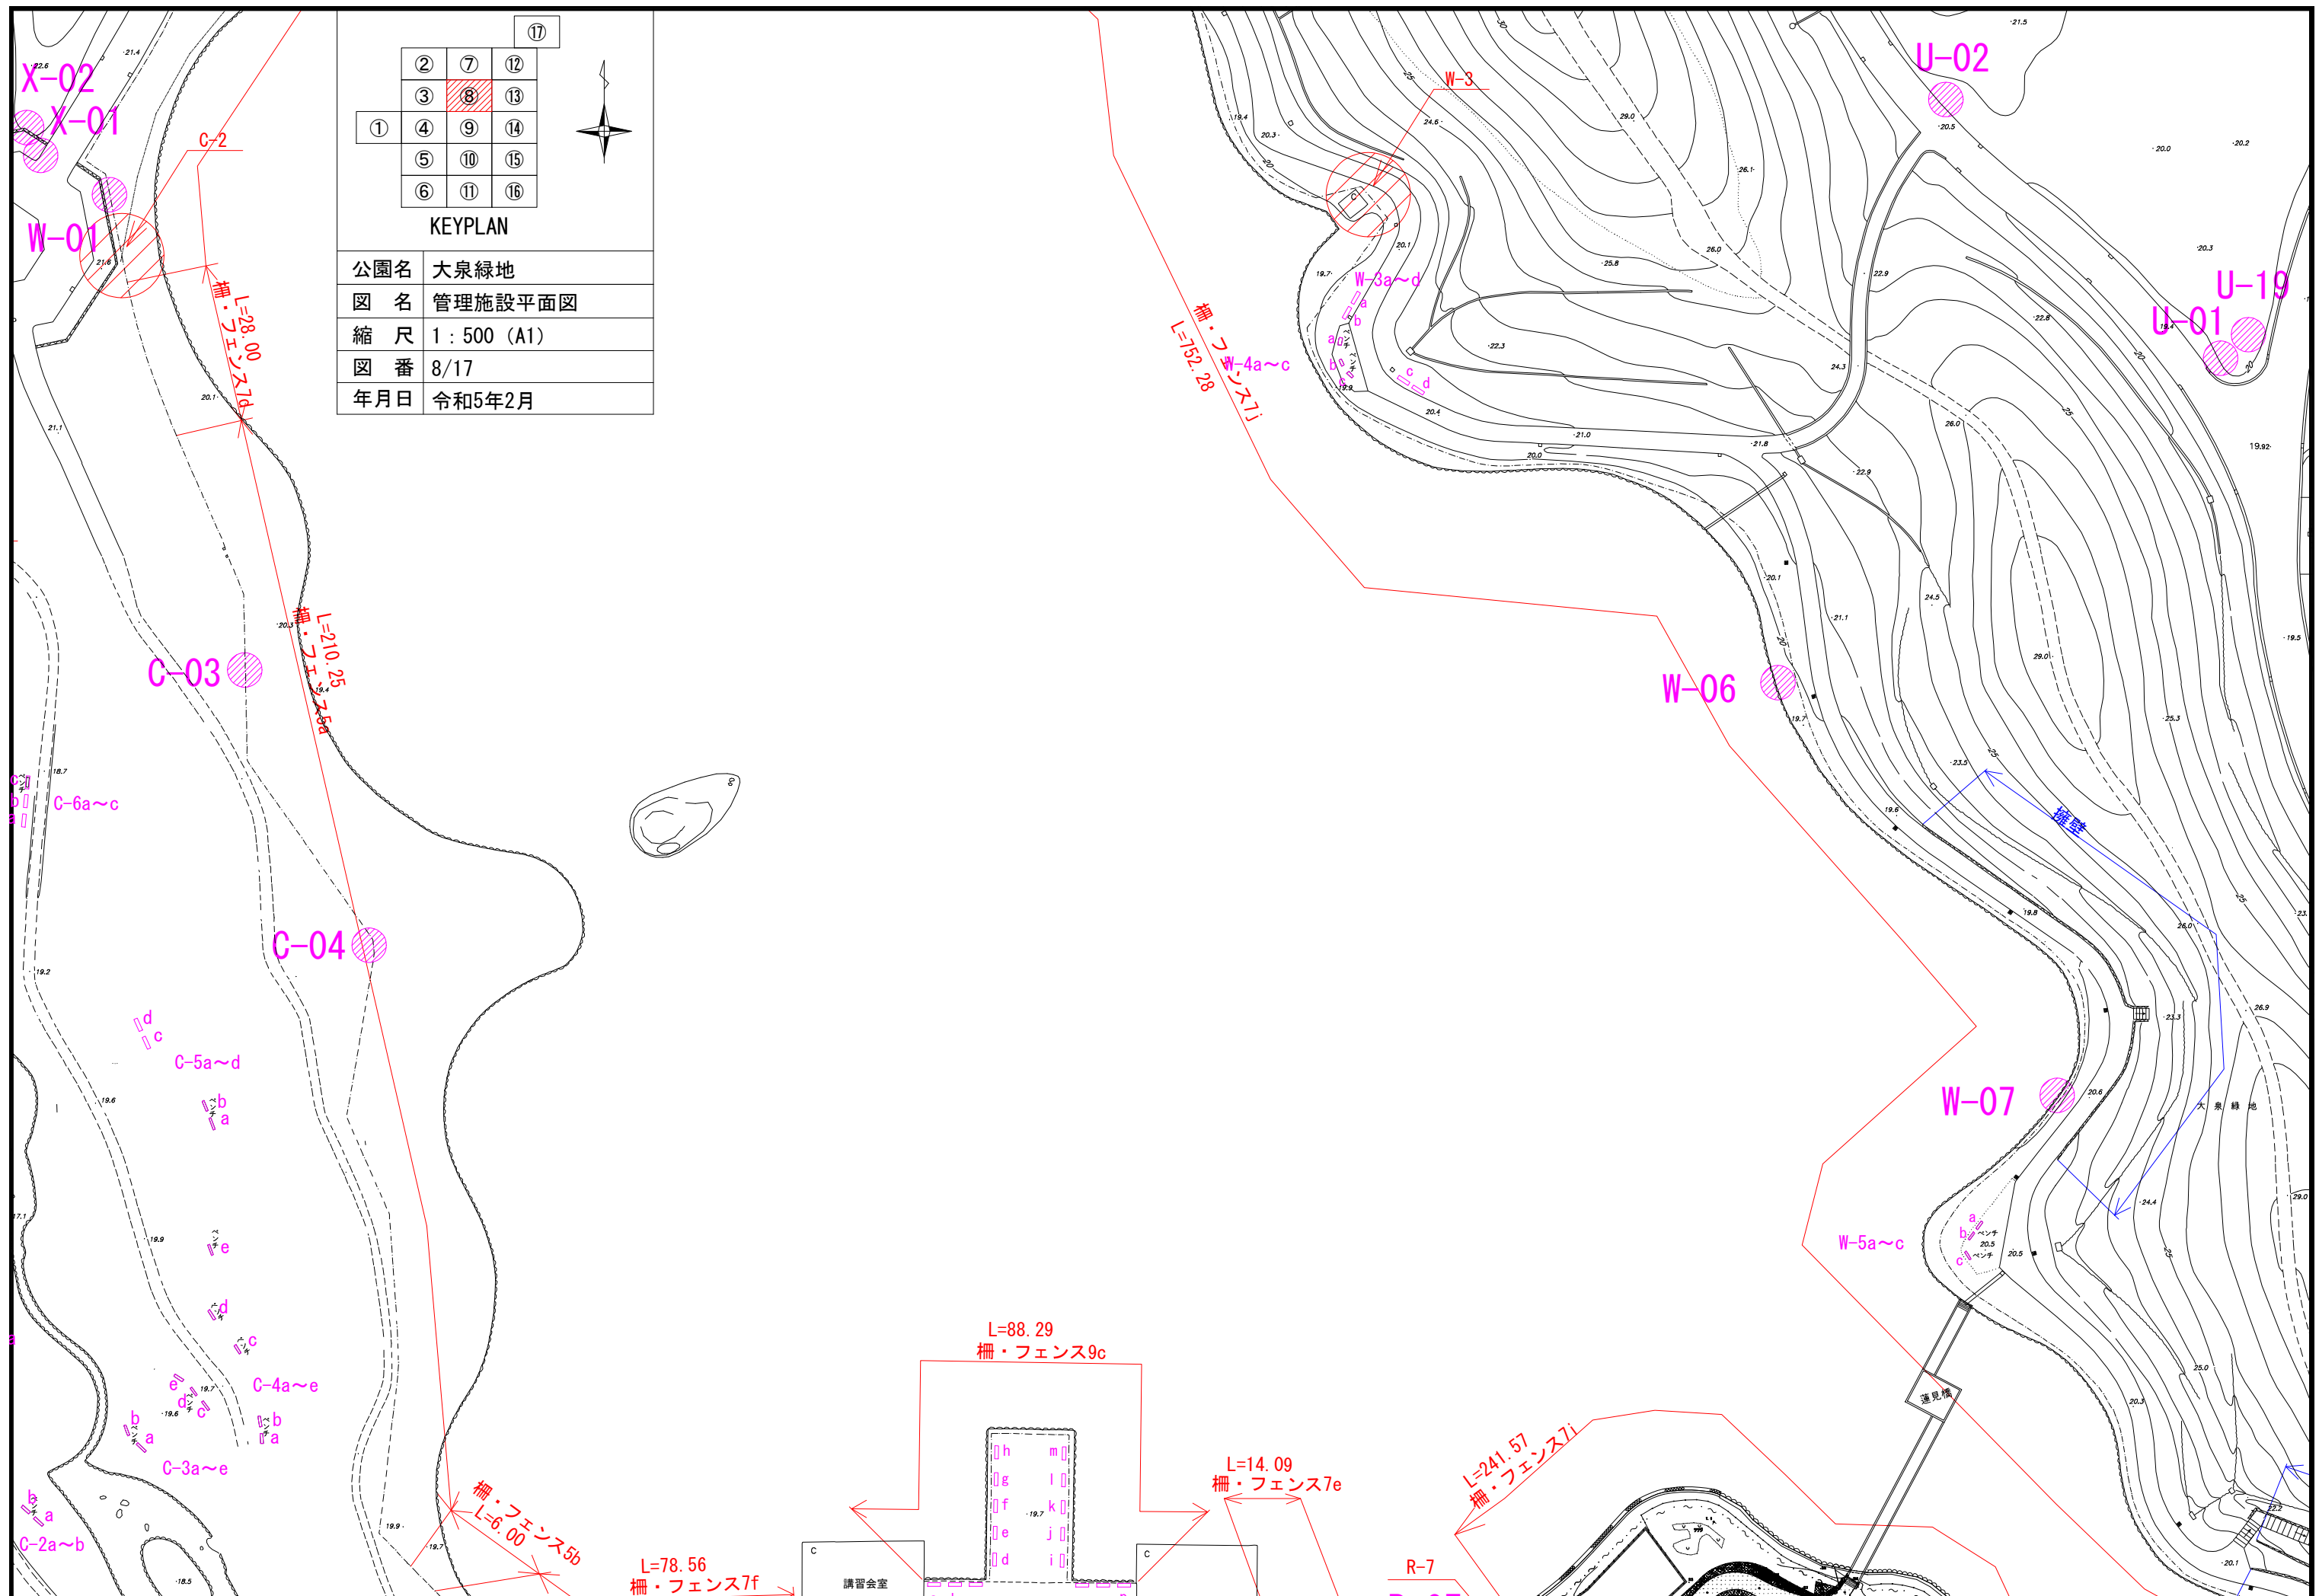

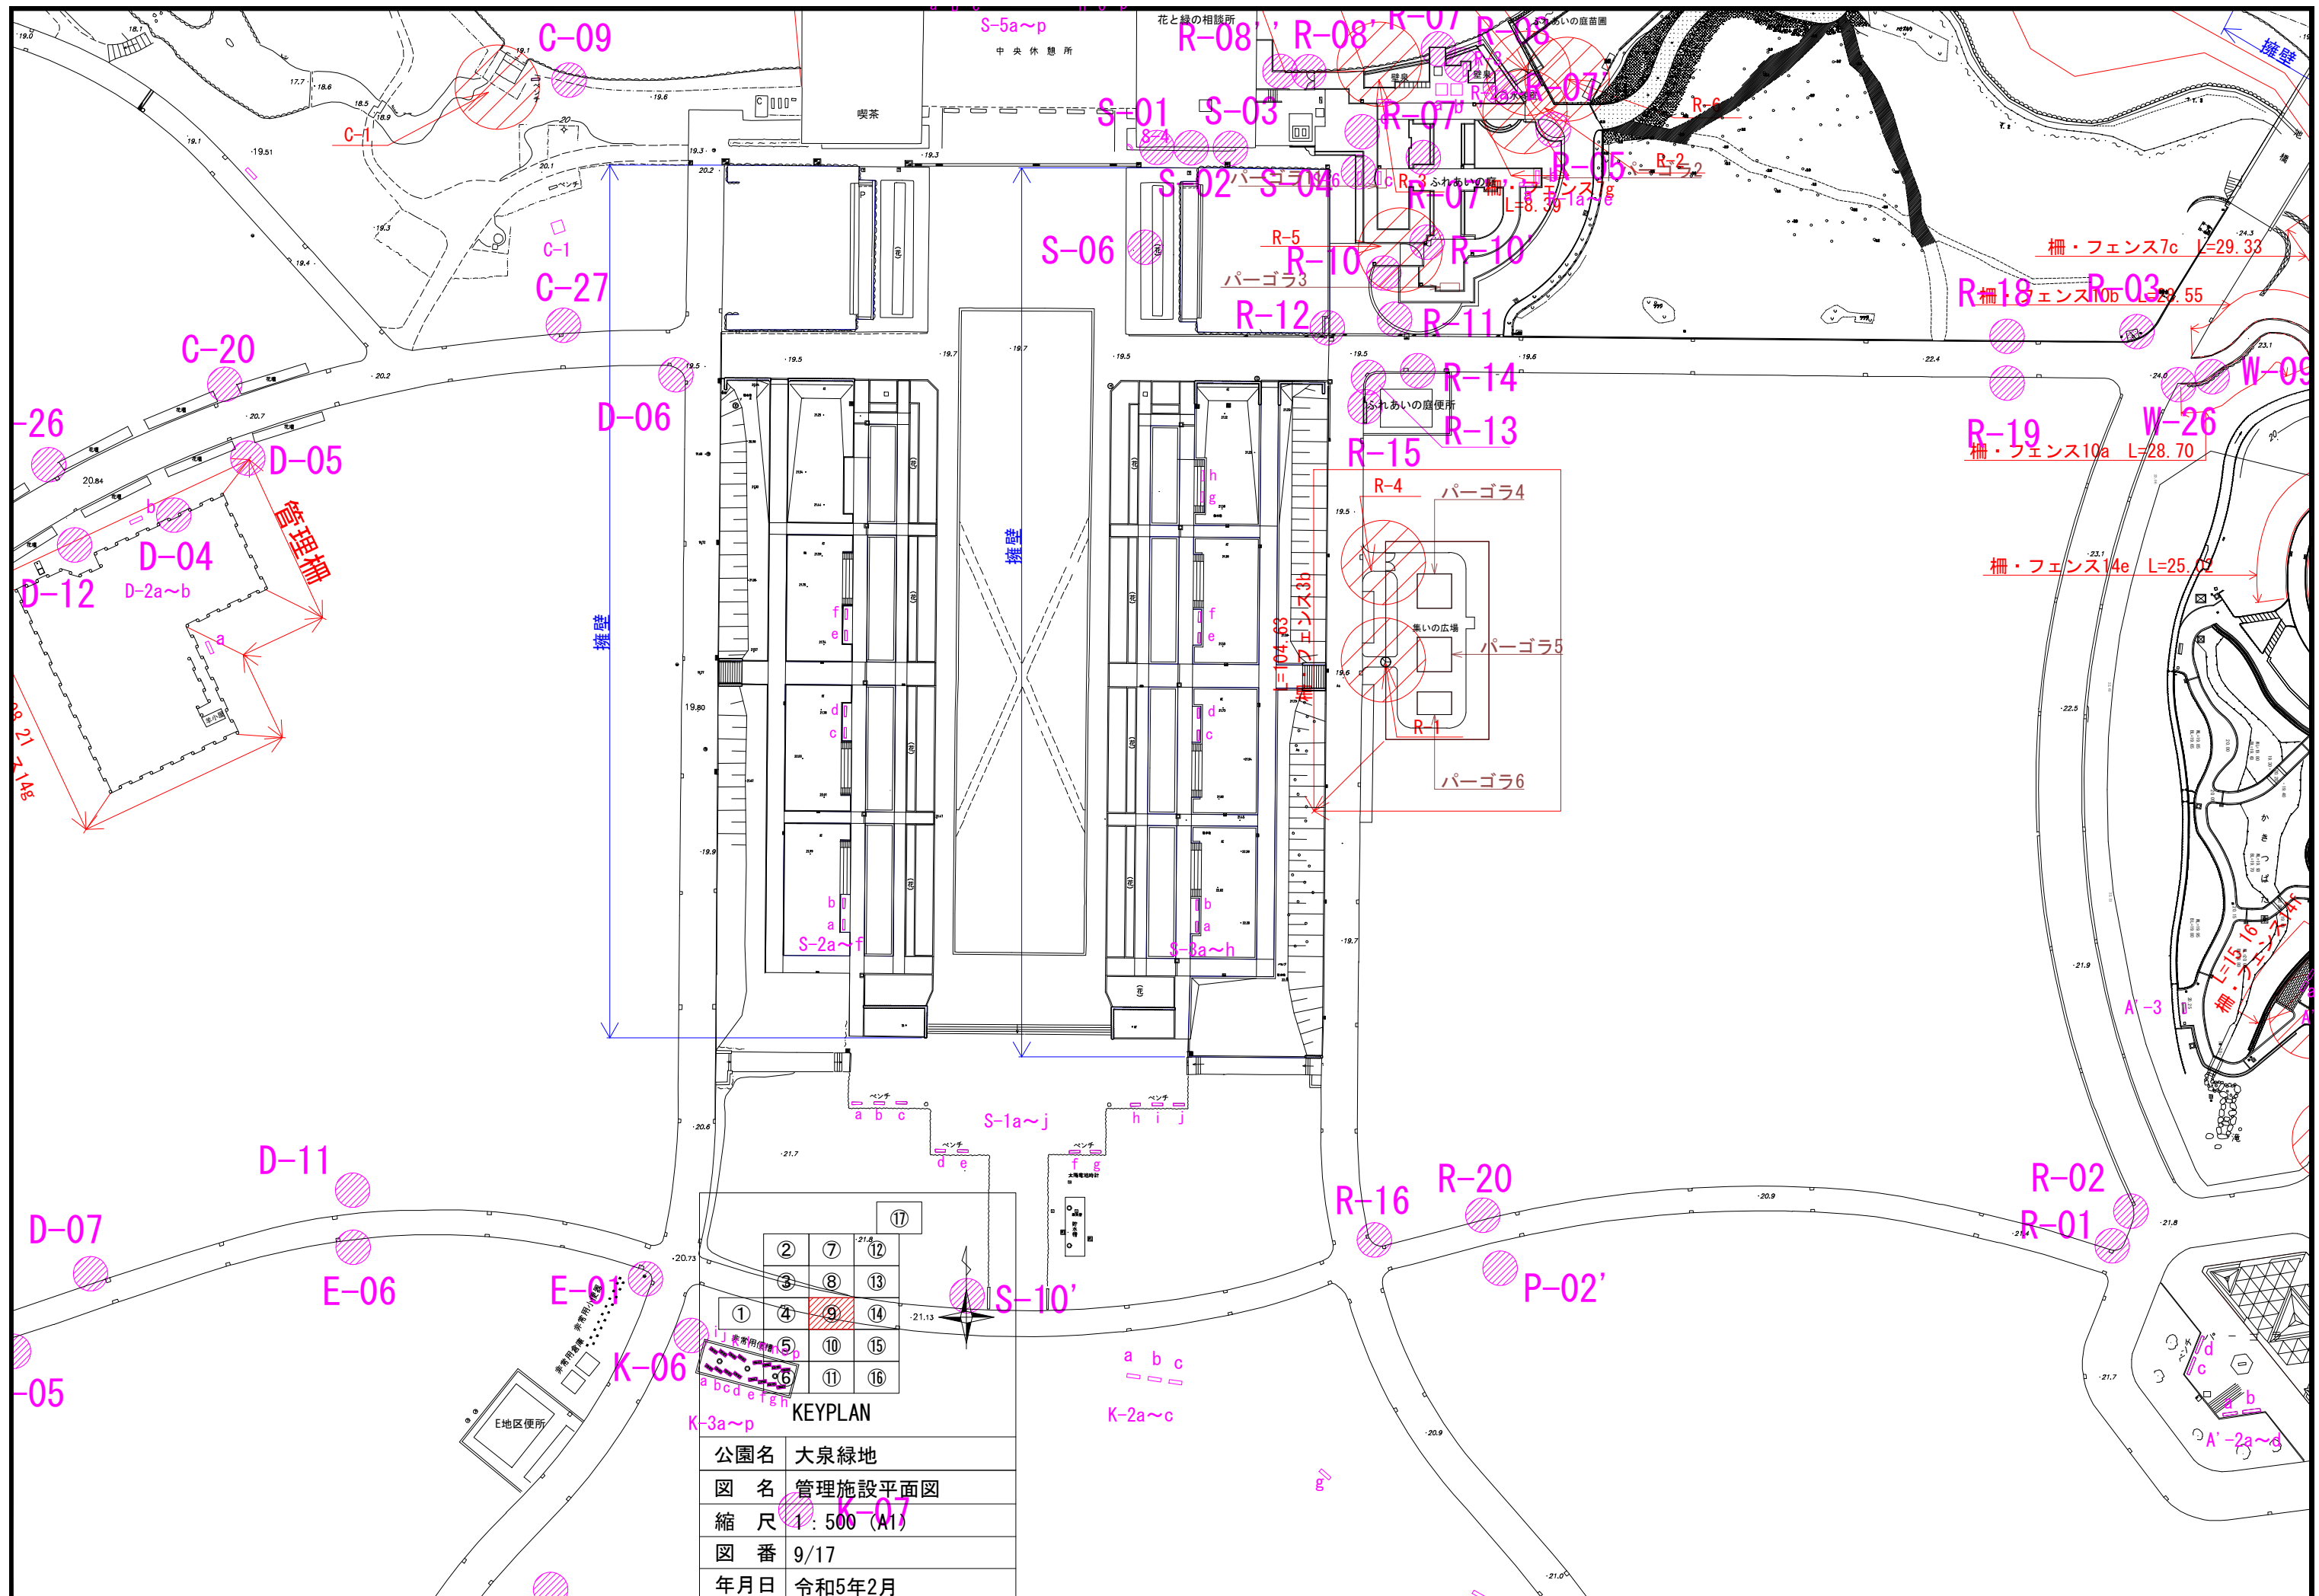

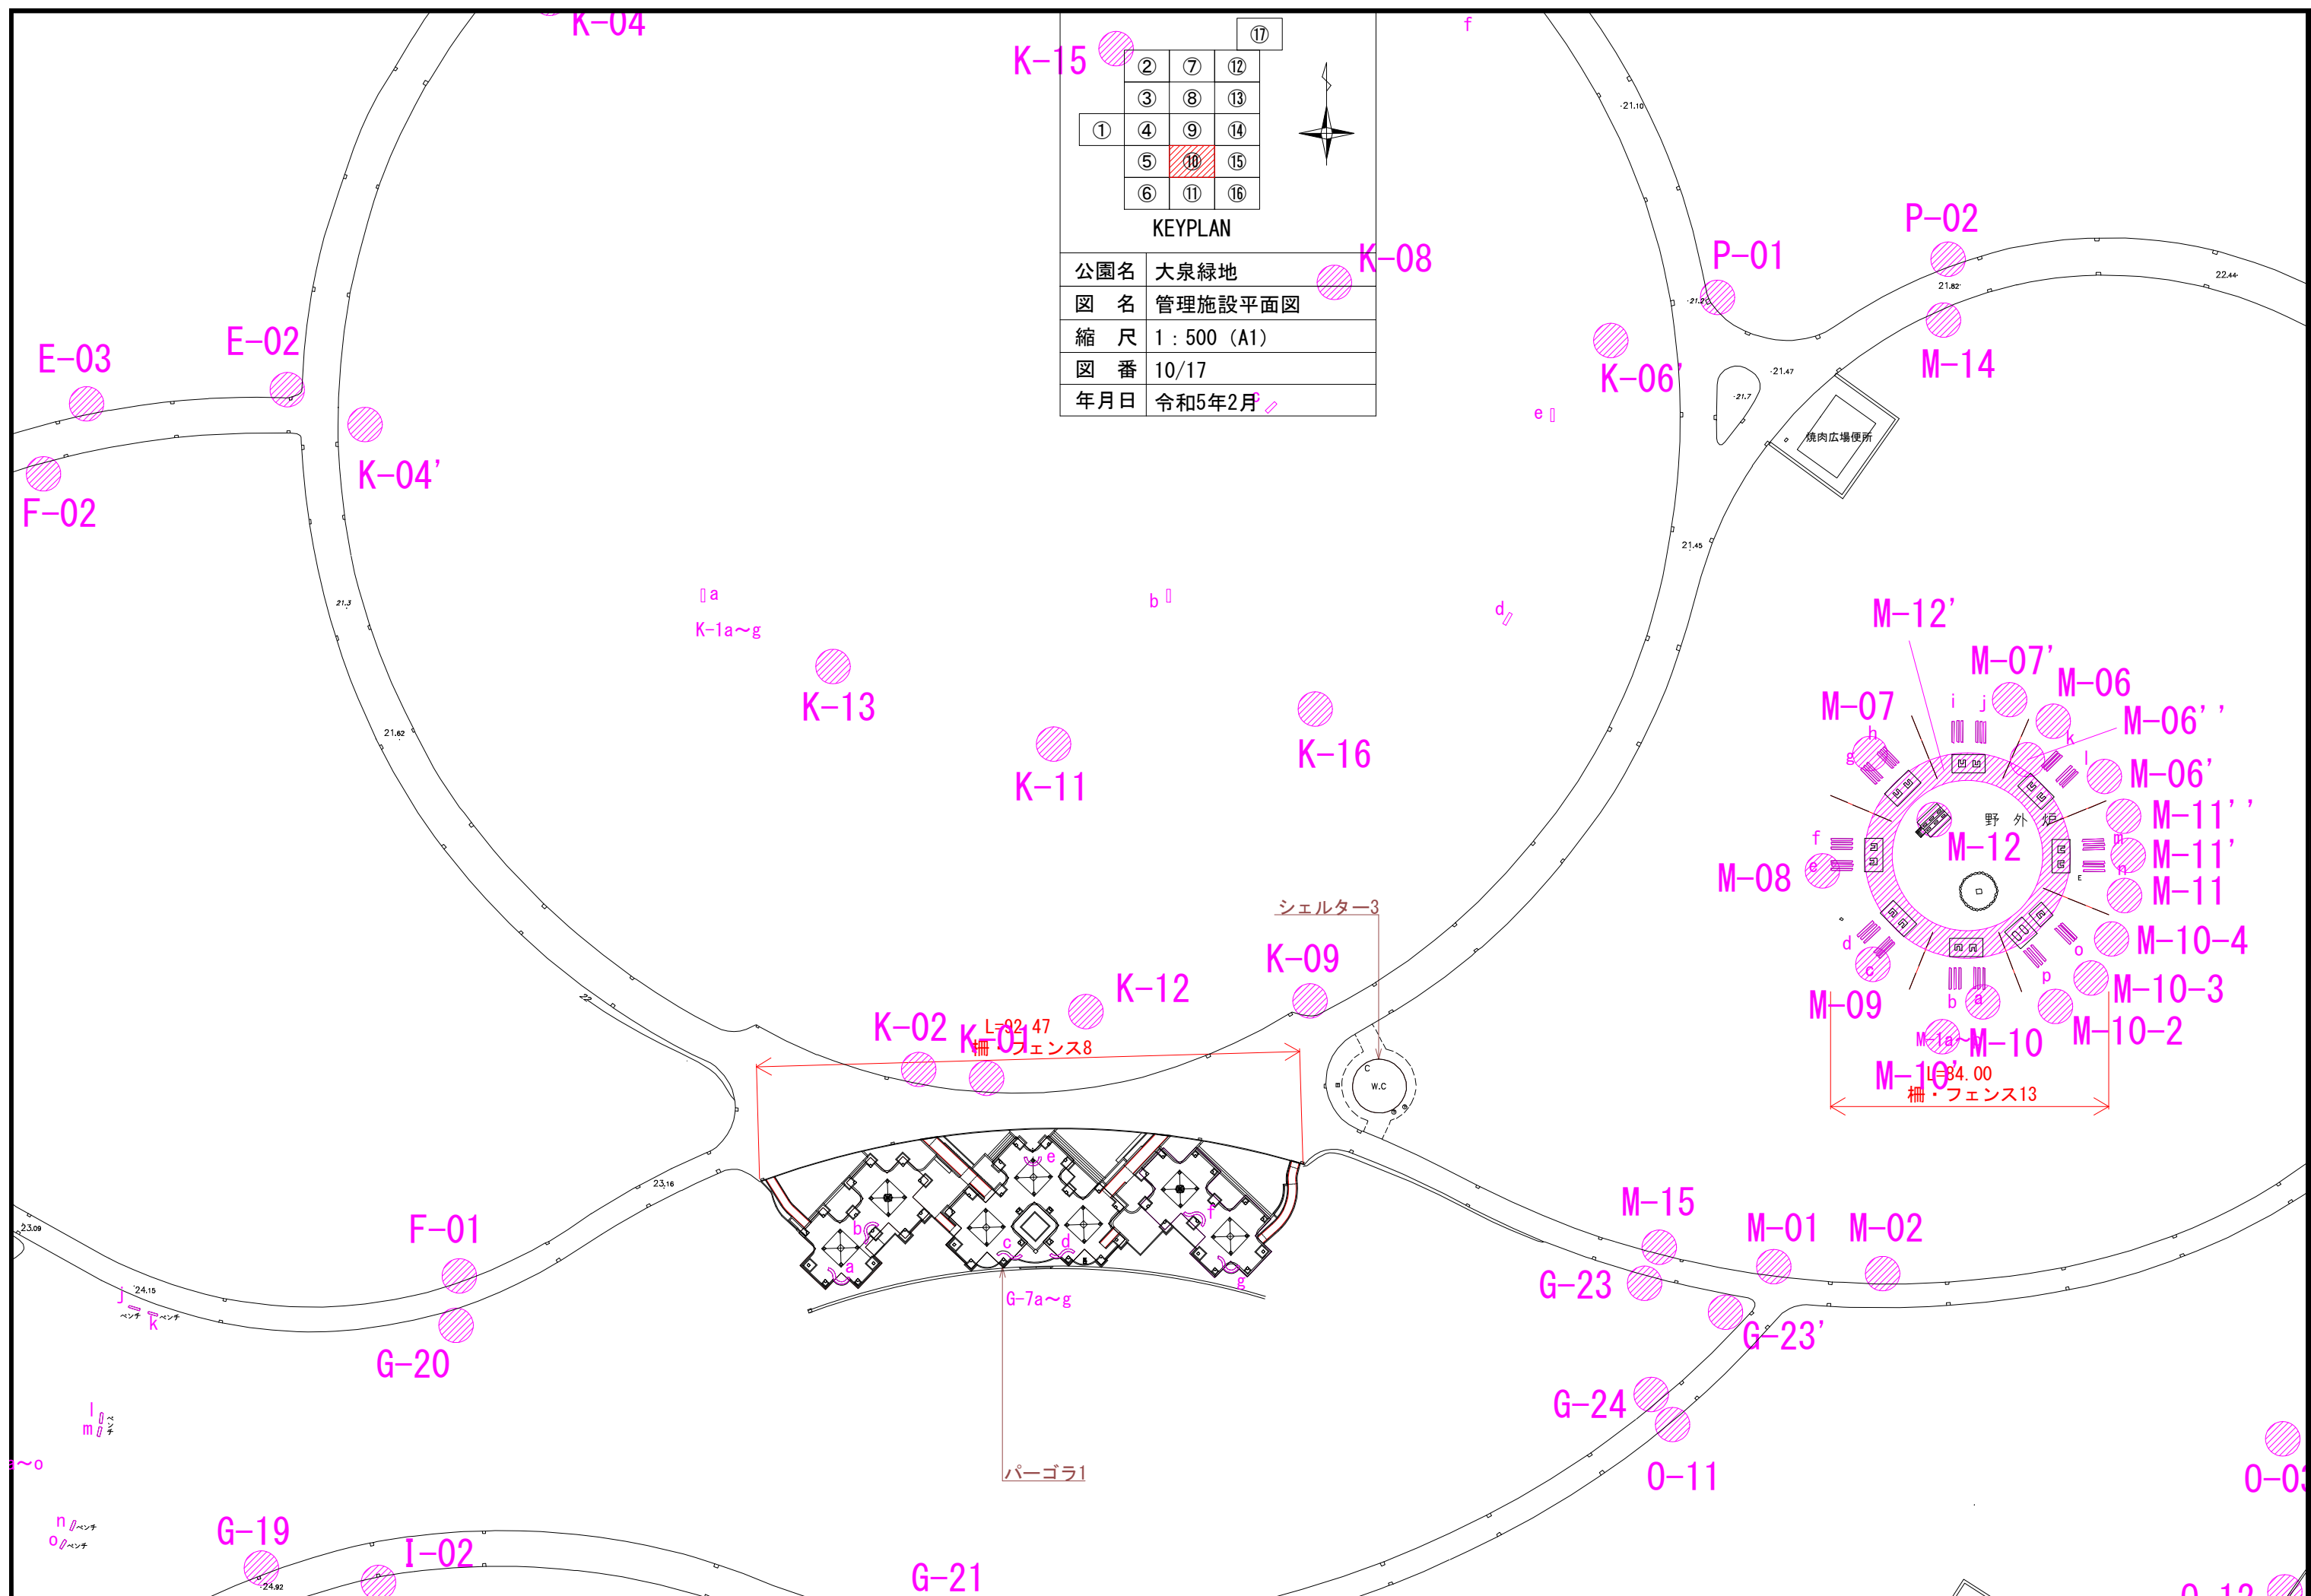

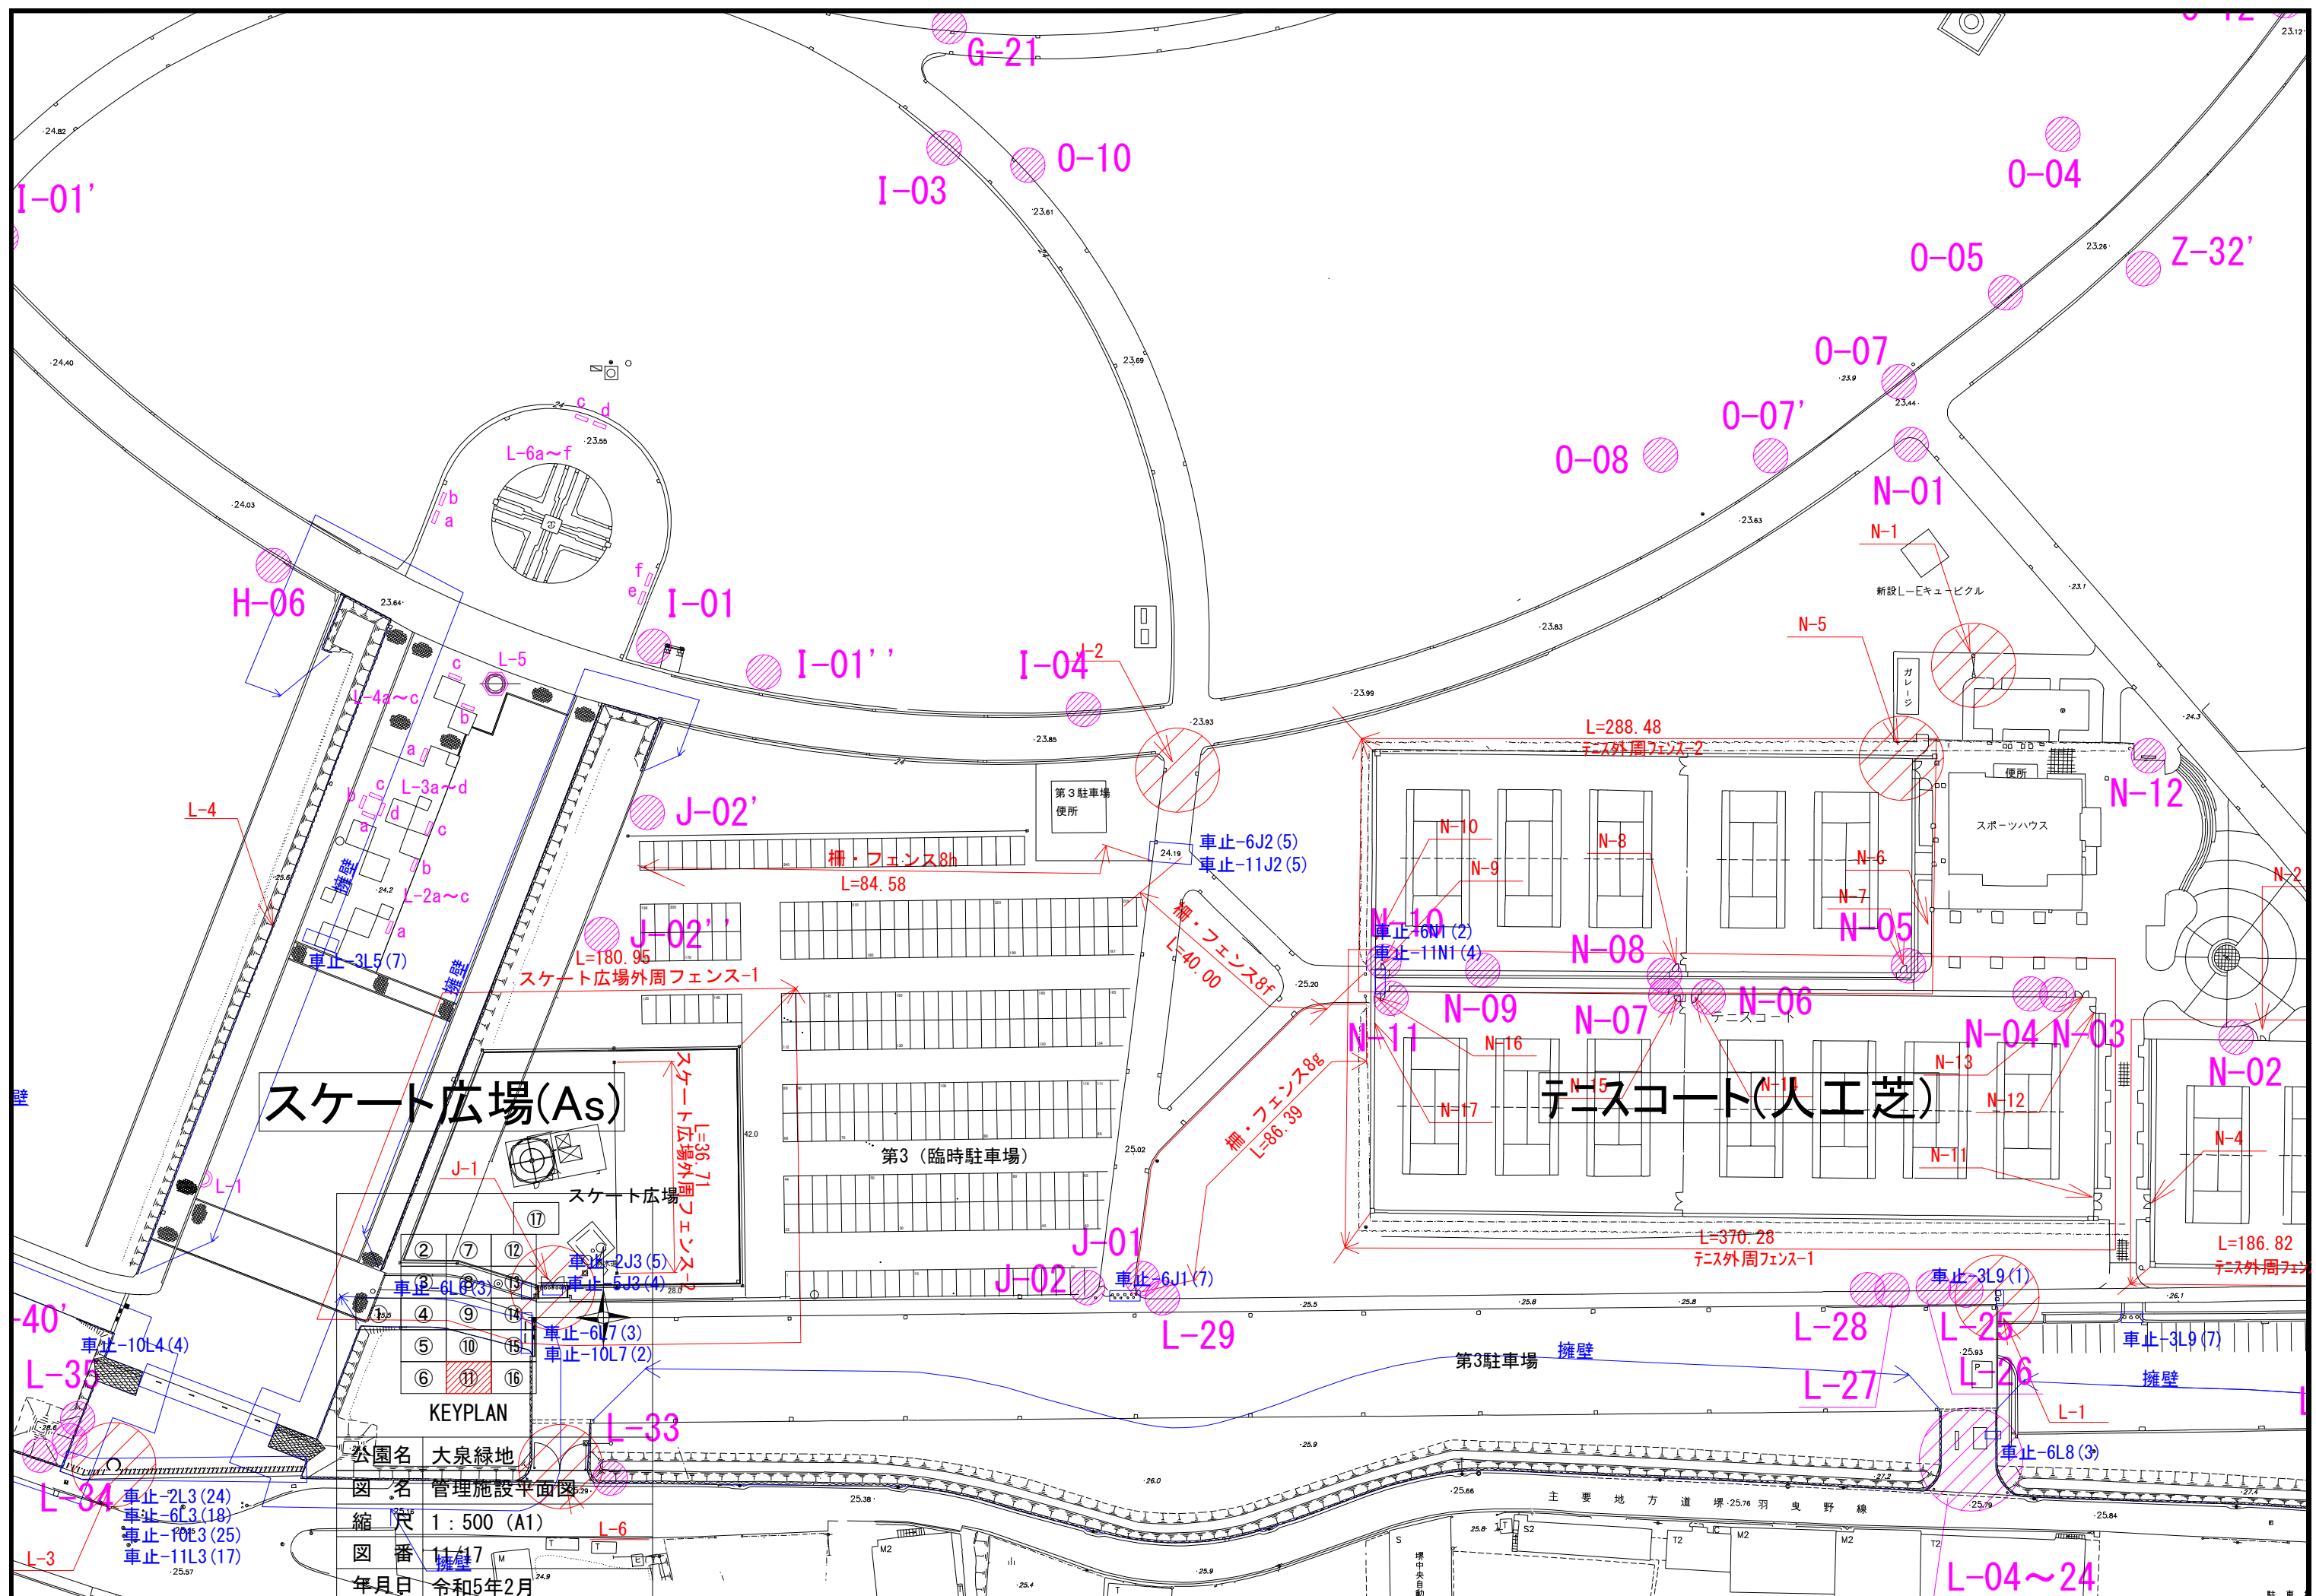

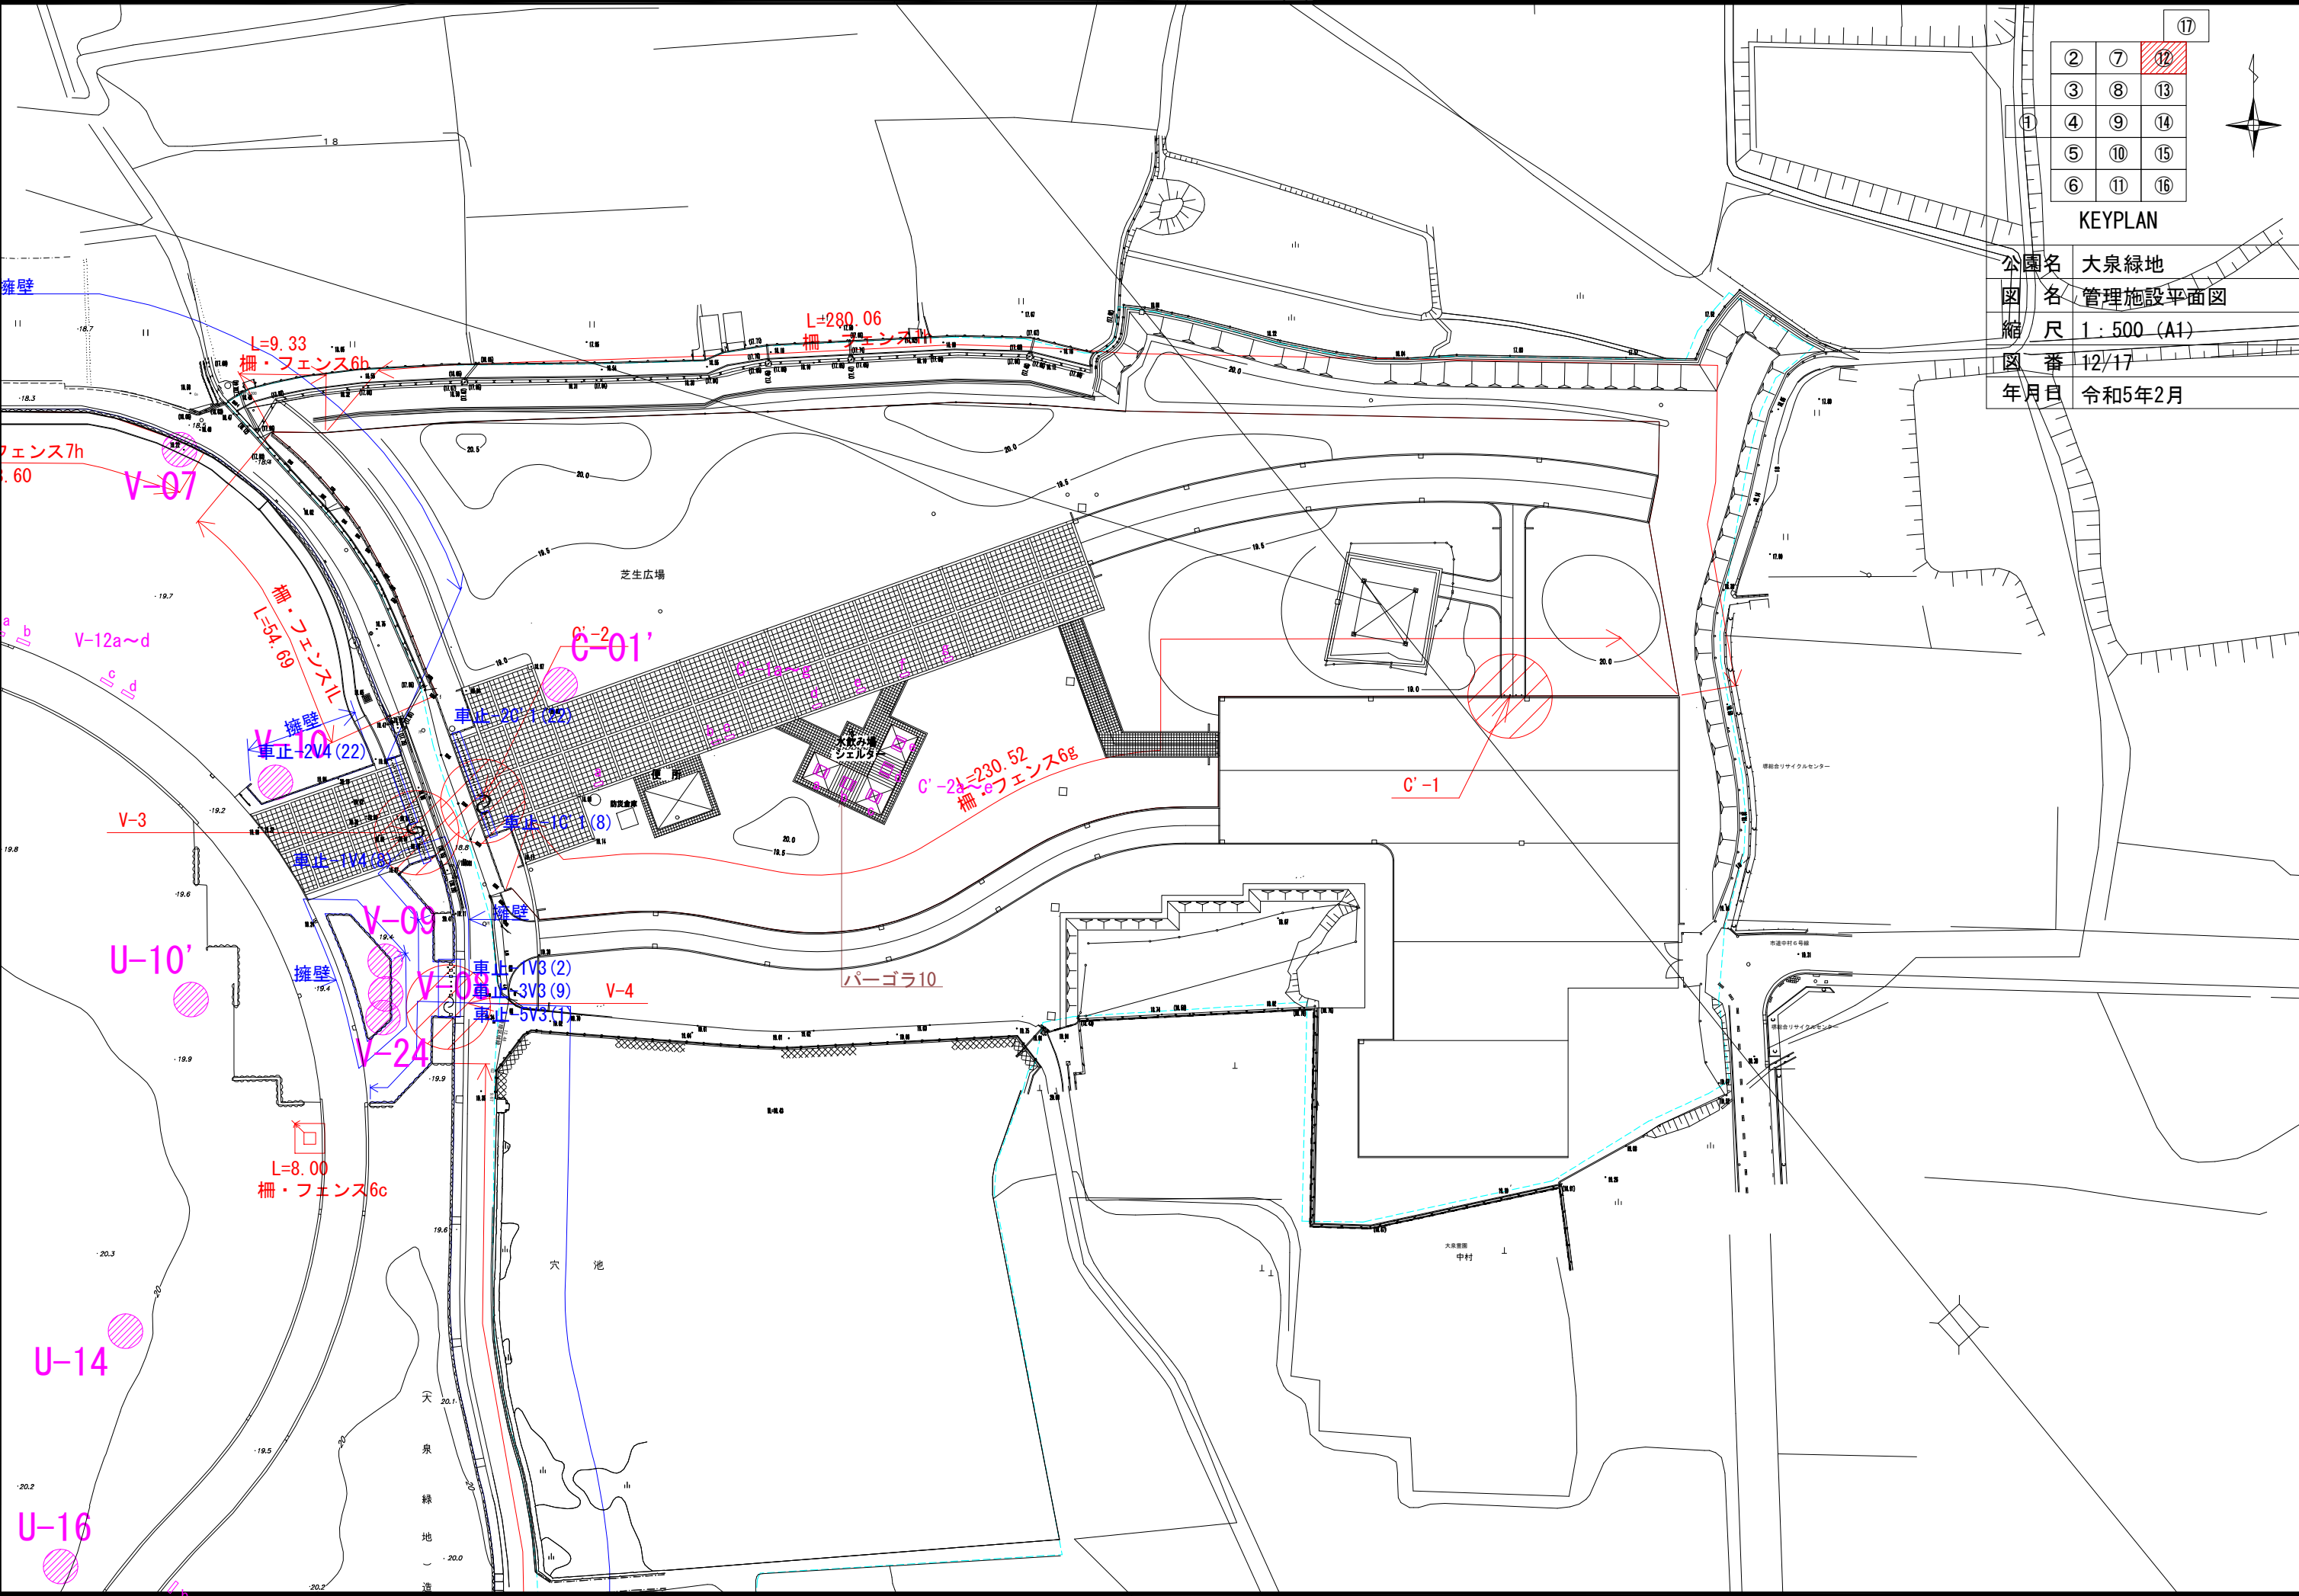

①②③④⑤⑥

⑦⑧⑨⑩⑪

⑫⑬⑭⑮⑯⑰

KEYPLAN



公園名 大泉緑地

図名 管理施設平面図

縮尺 1:500 (A1)


図番 12/17

年月日 令和5年2月

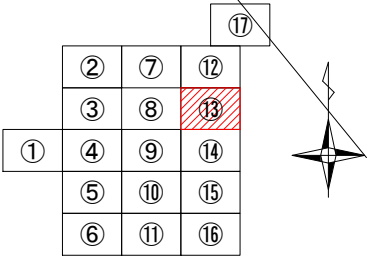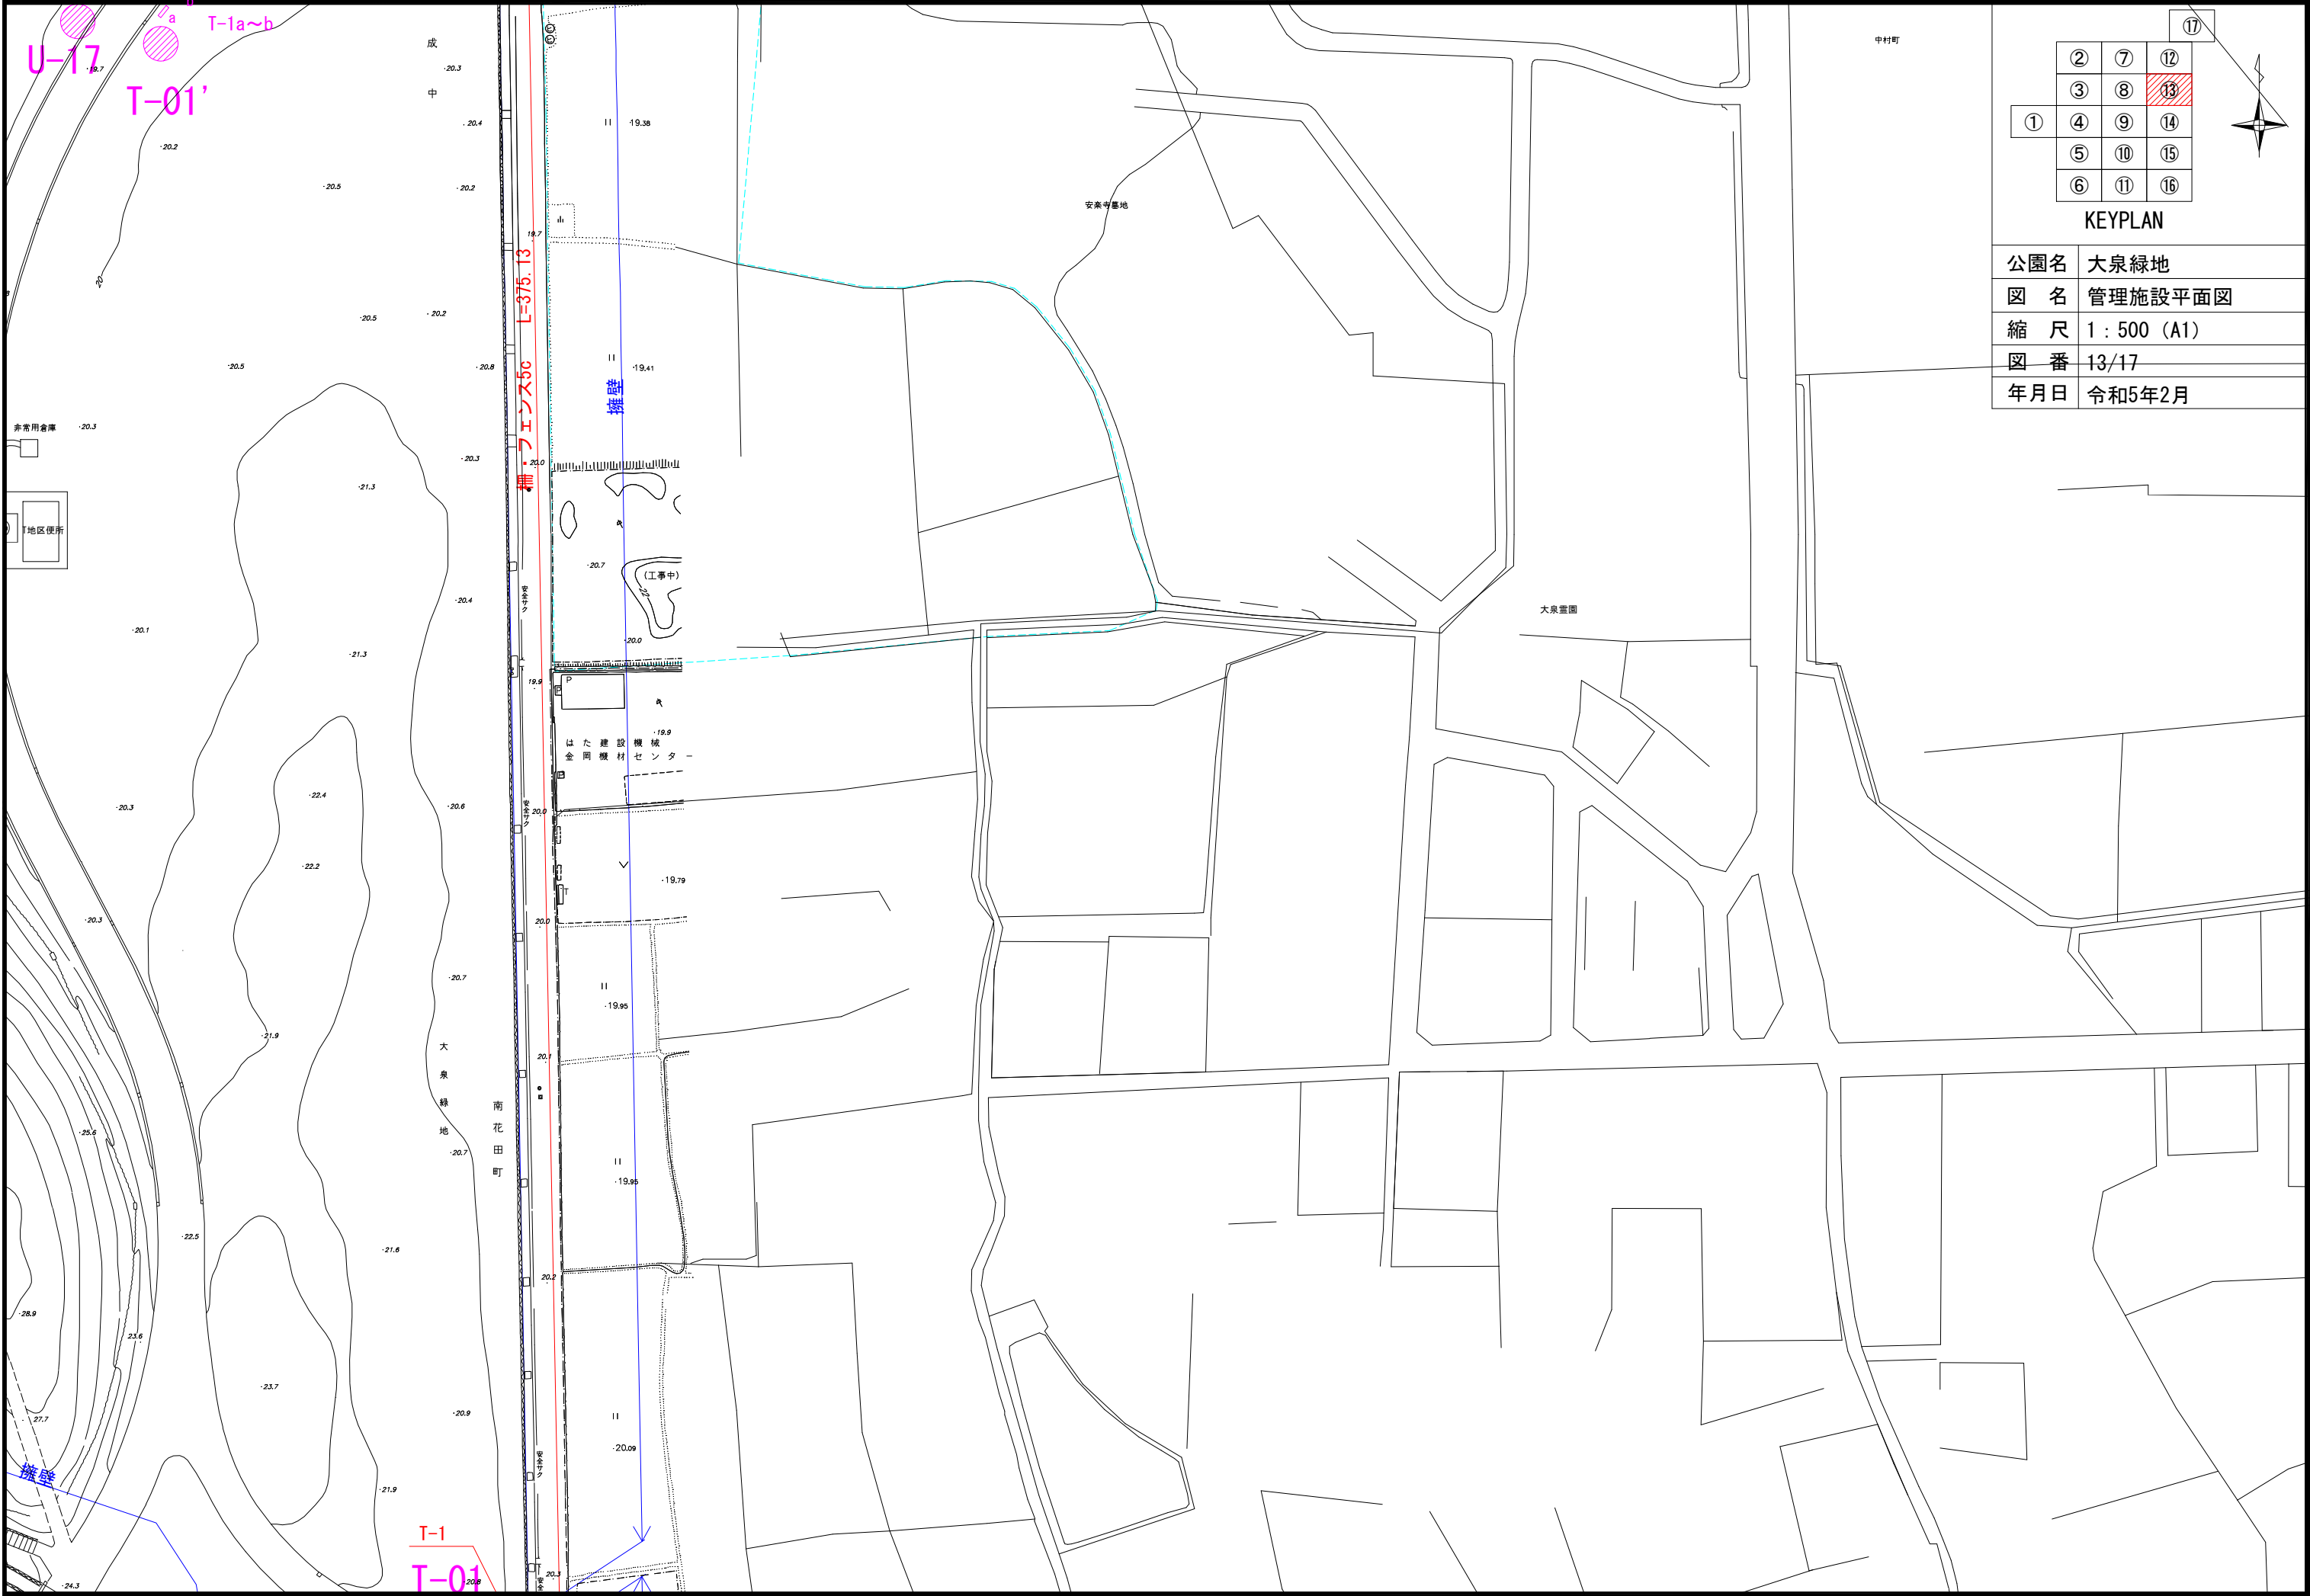

KEYPLAN

公園名	大泉緑地
図 名	管理施設平面図
縮 尺	1 : 500 (A1)
図 番	13/17
年月日	令和5年2月

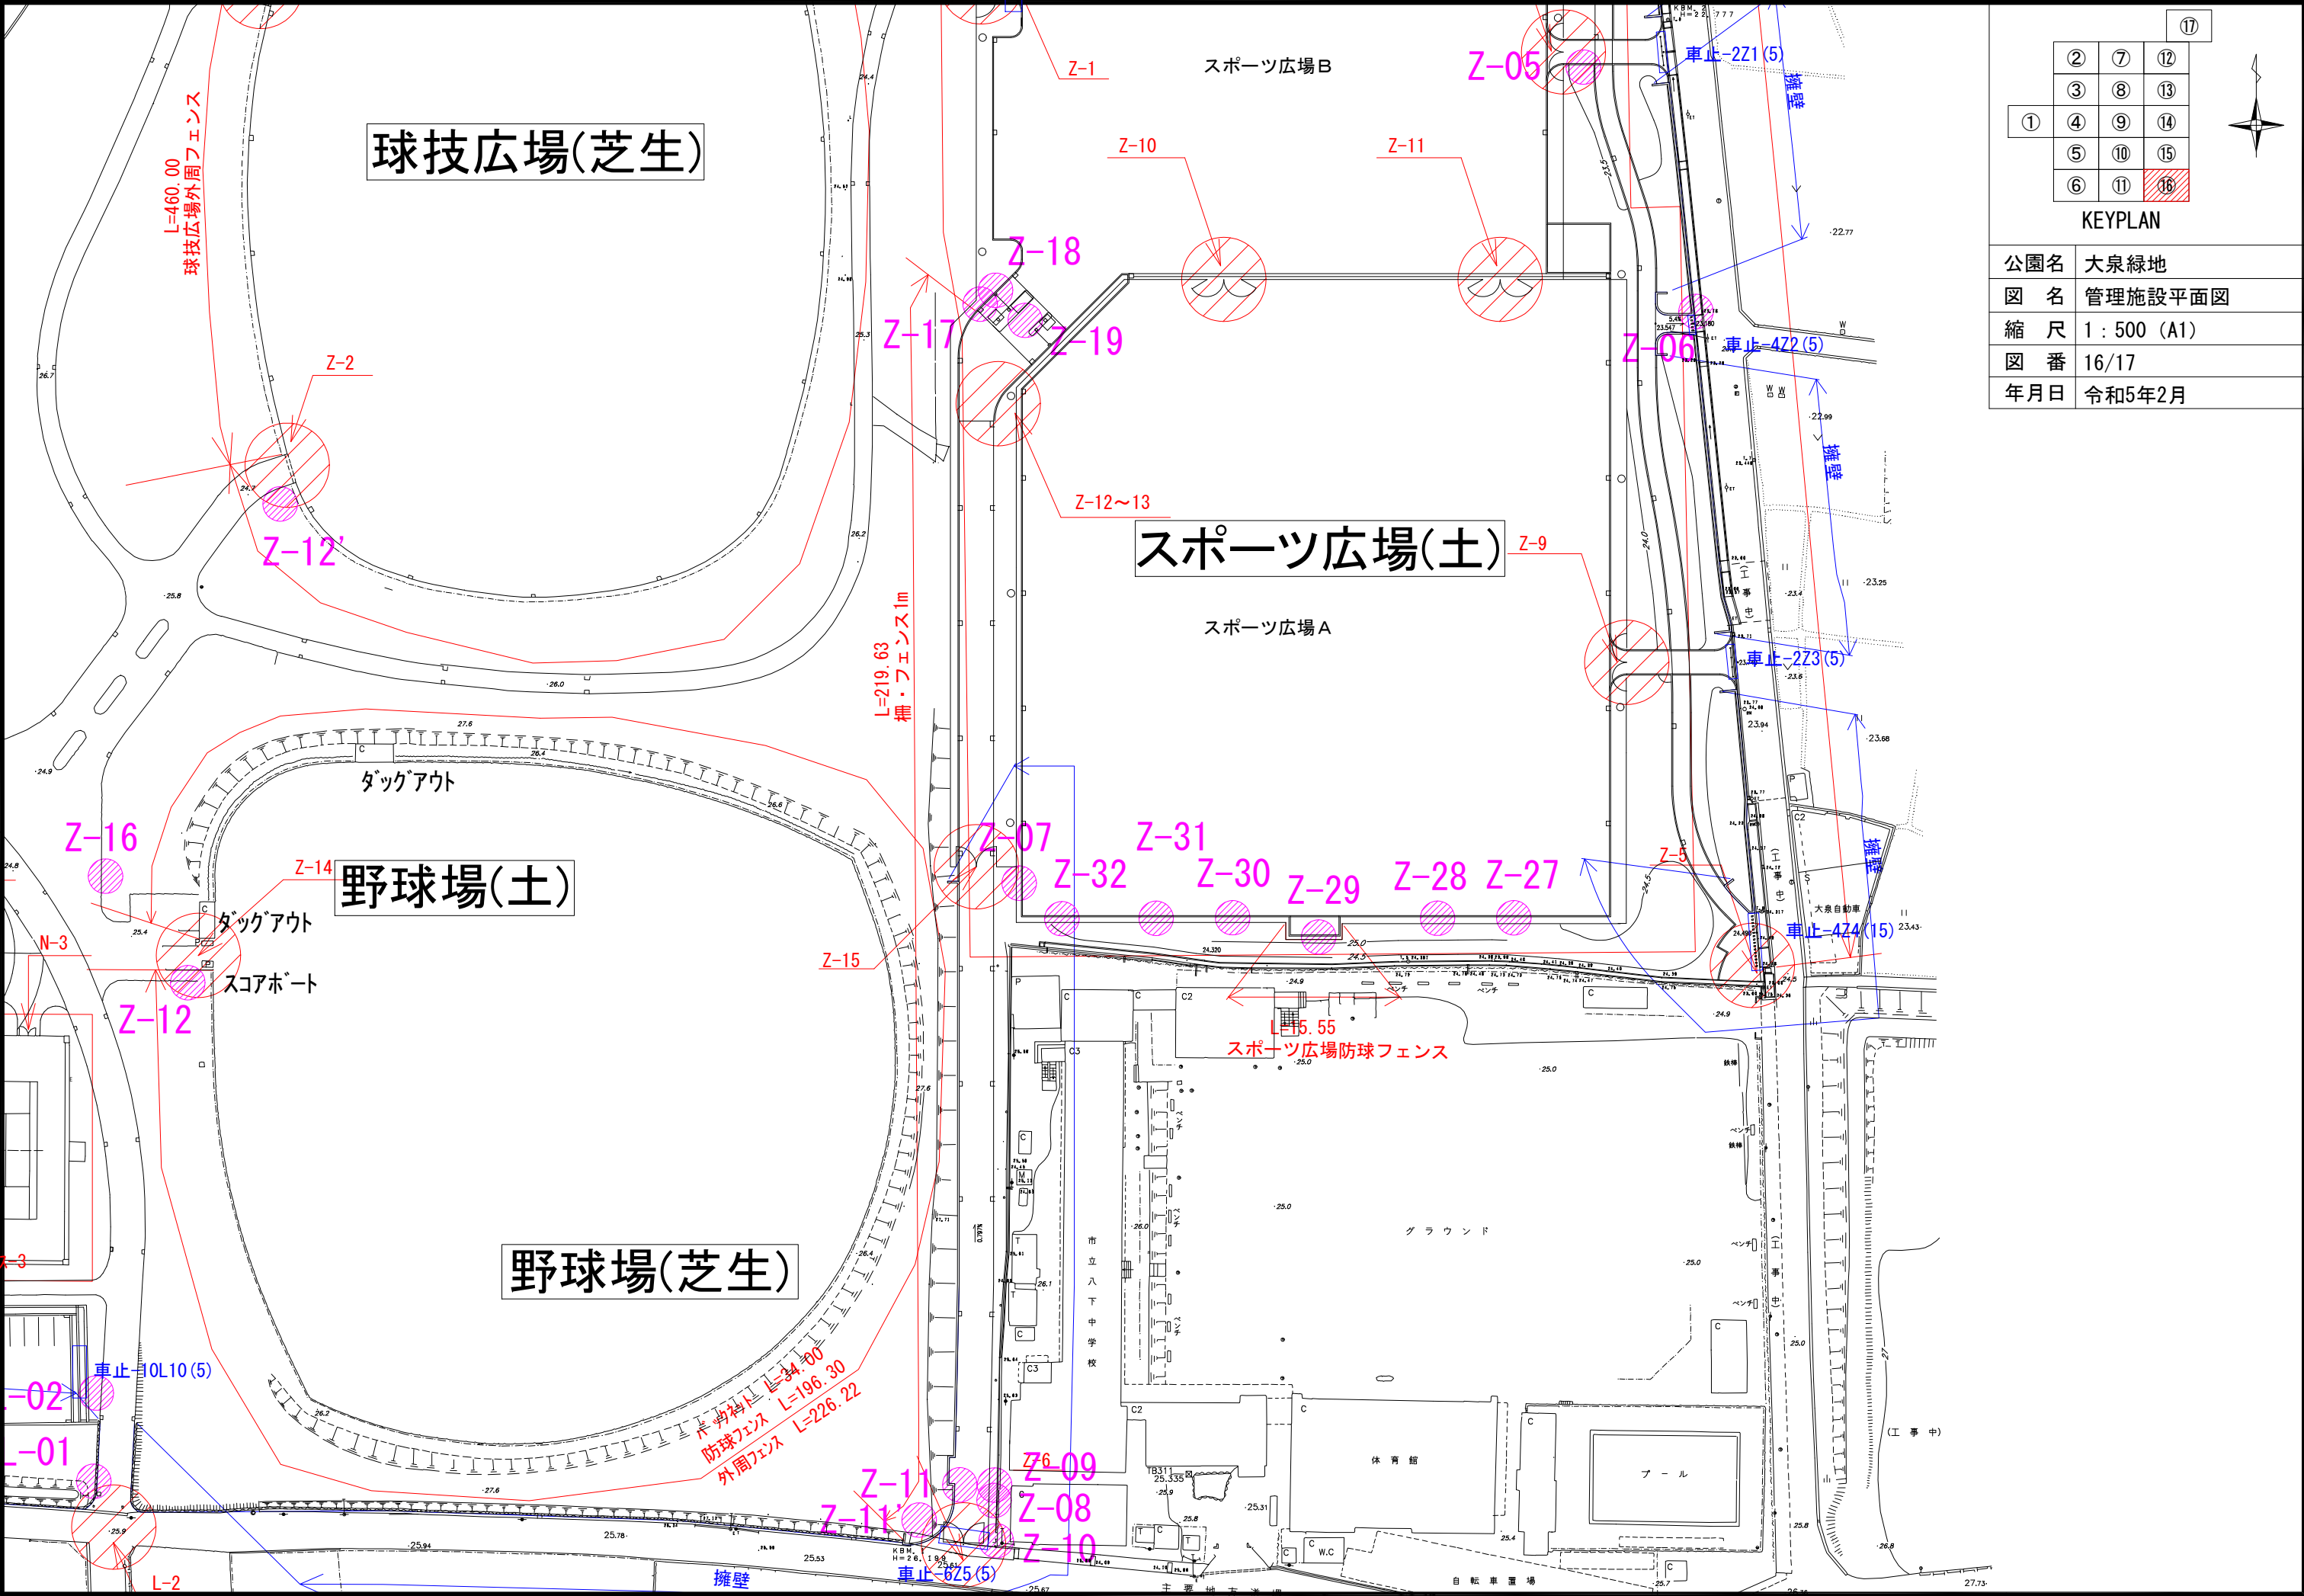

⑰		
②	⑦	⑫
③	⑧	⑬
①	④	⑨
⑤	⑩	⑮
⑥	⑪	⑯
KEYPLAN		
公園名	大泉緑地	
図 名	管理施設平面図	
縮 尺	1 : 500 (A1)	
図 番	16/17	
年月日	令和5年2月	

