




森林ゾーン平地の規模感を知らいただくために
サッカー場と軟式野球場を図示しています。
あくまでも、参考であり提案に必要な要素では
ありません。



年度	令和2年度	図面番号	1
工事名	箕面北部丘陵地区 周辺整備工事		
施工地名	箕面市森町北一丁目地内外		
図面名	施設平面図-1		
作成年月日	令和2年11月	縮尺	S=図示
大阪府 都市整備部 都市計画室			

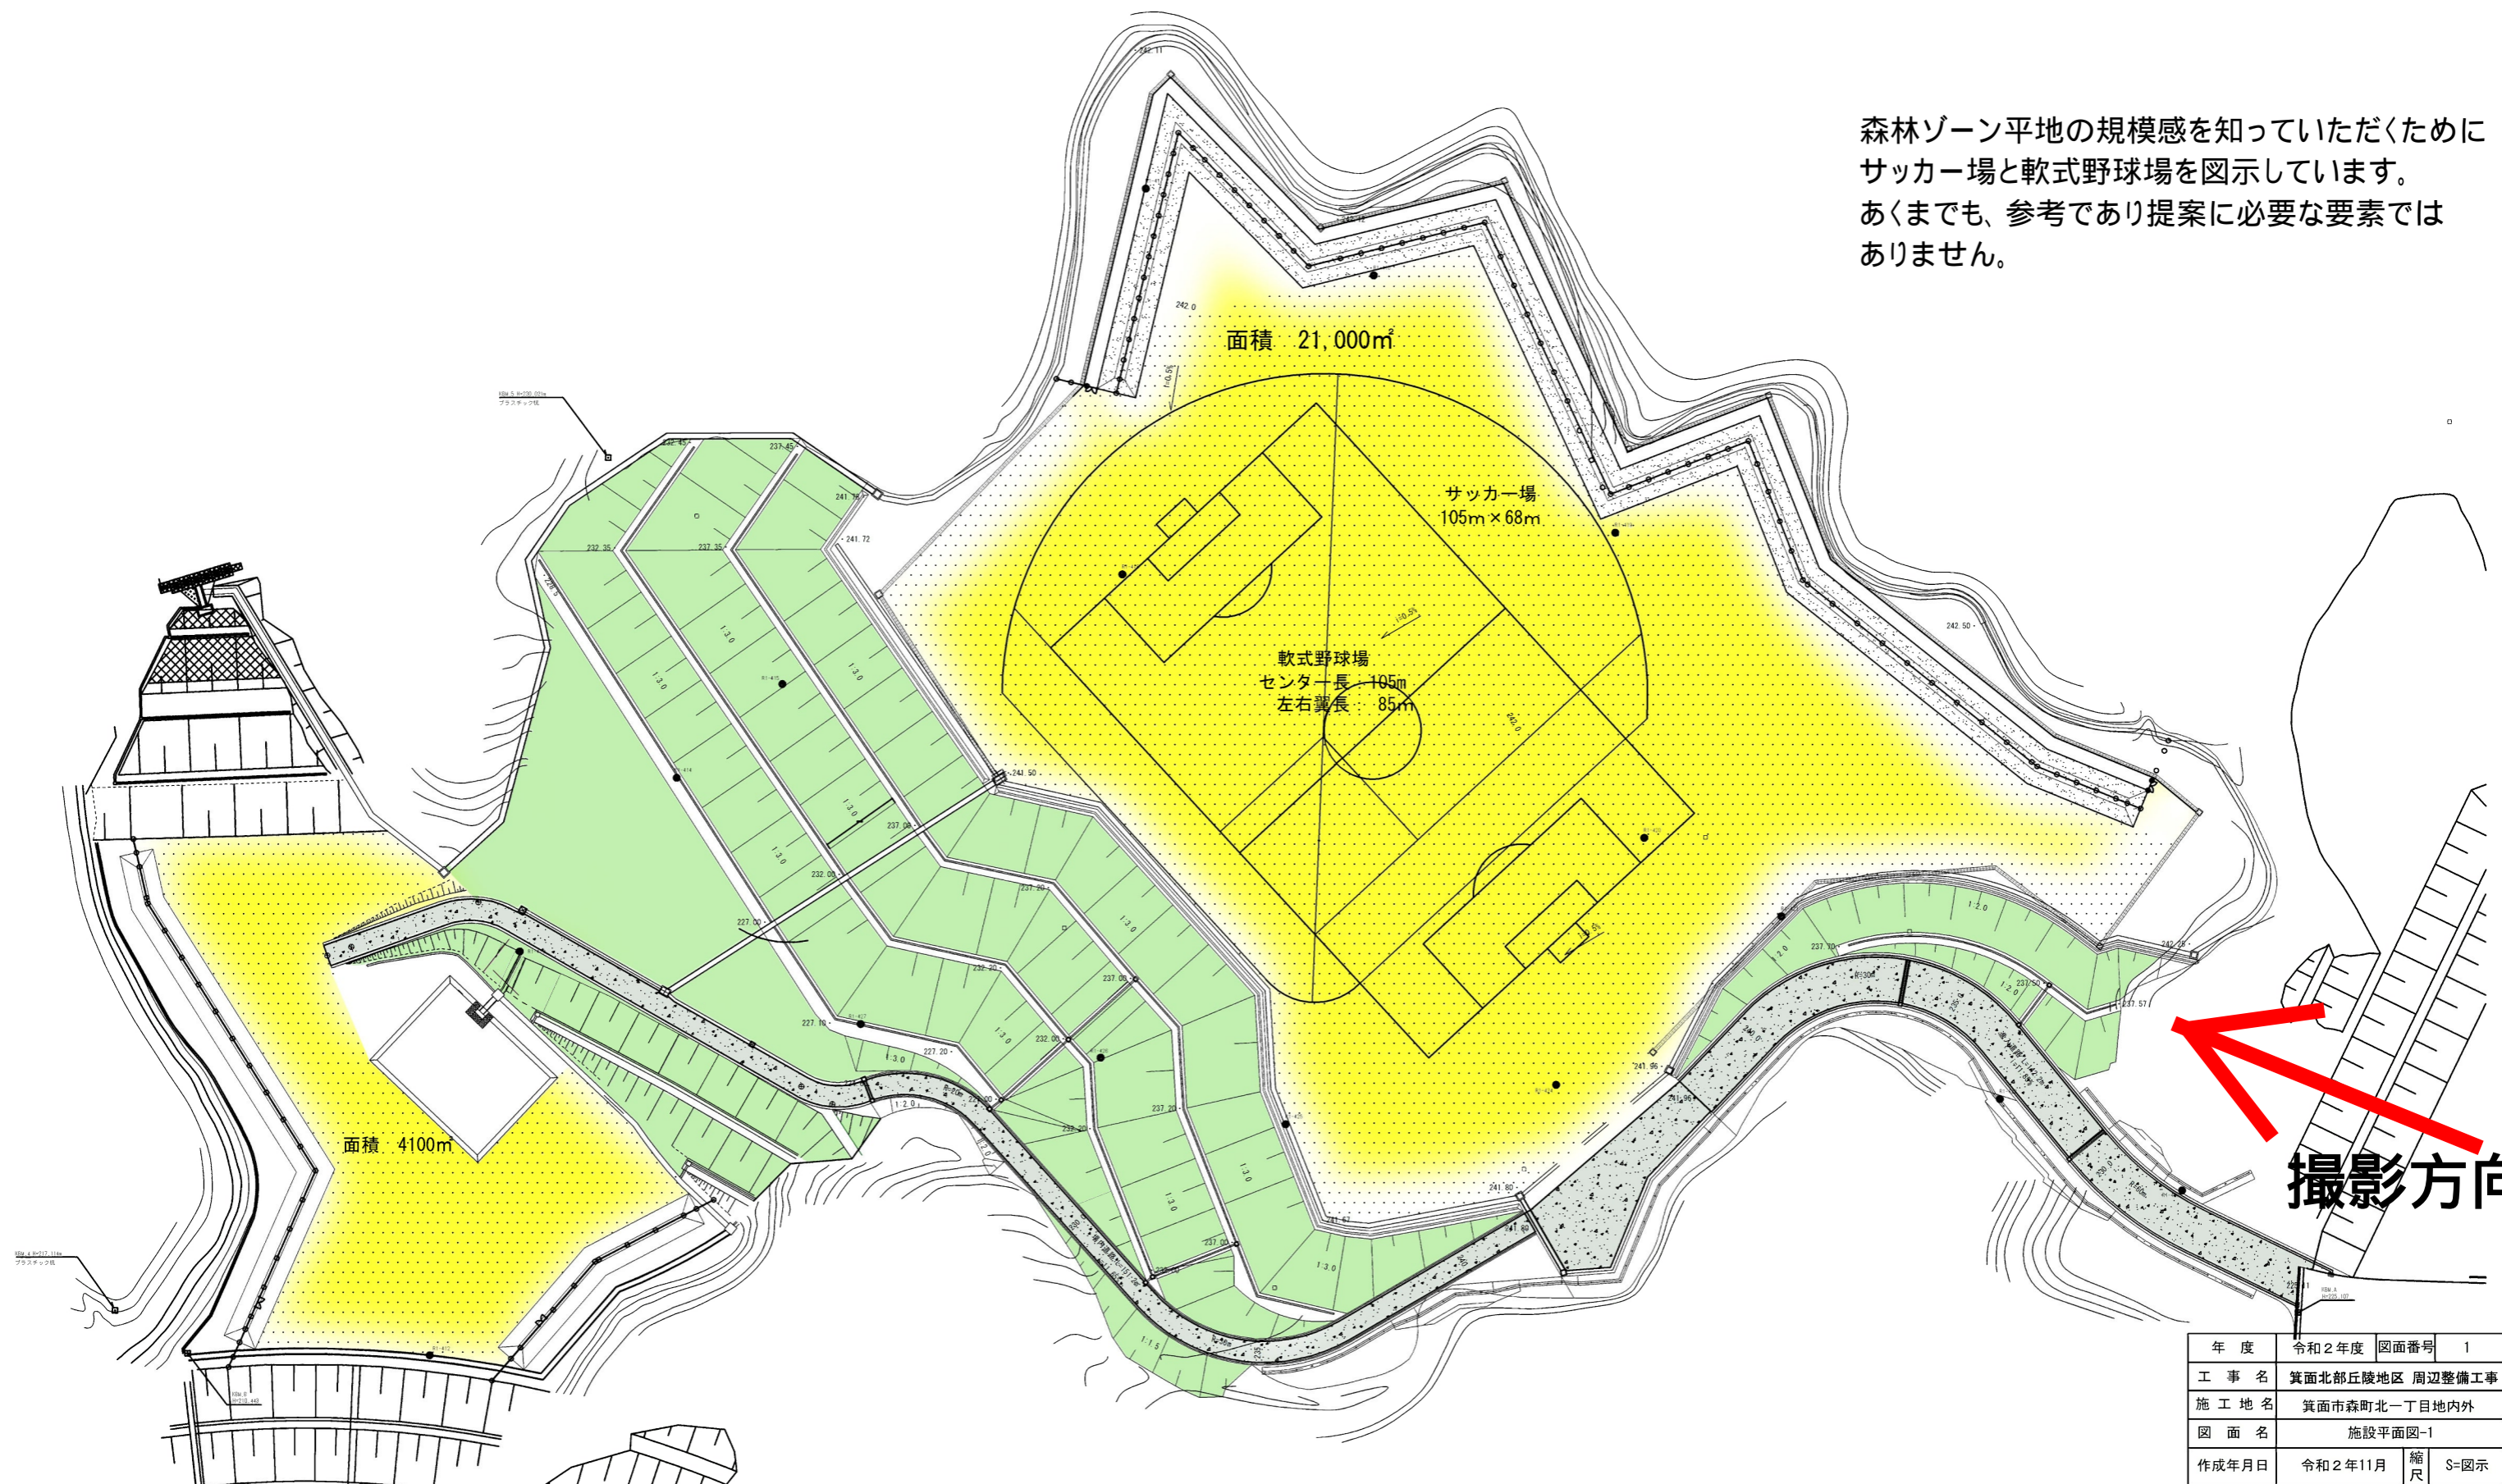