





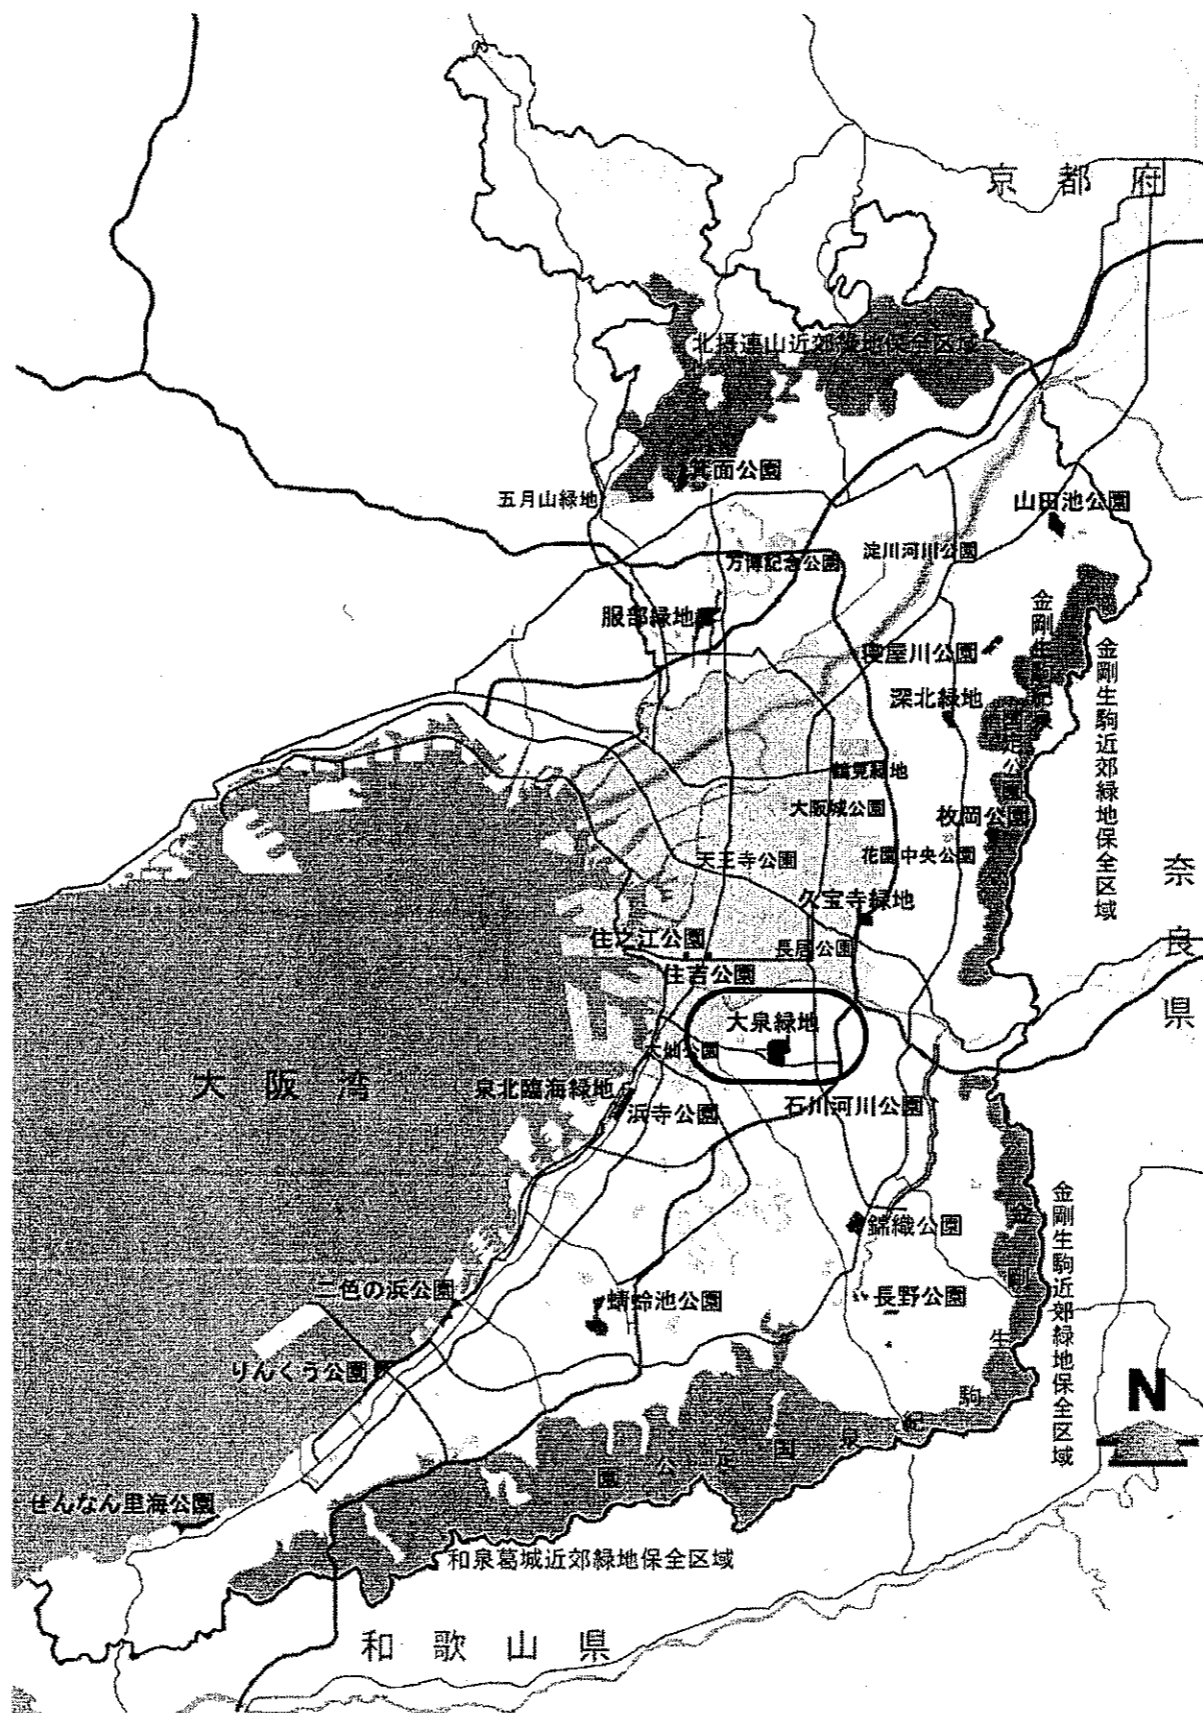

# 位置図

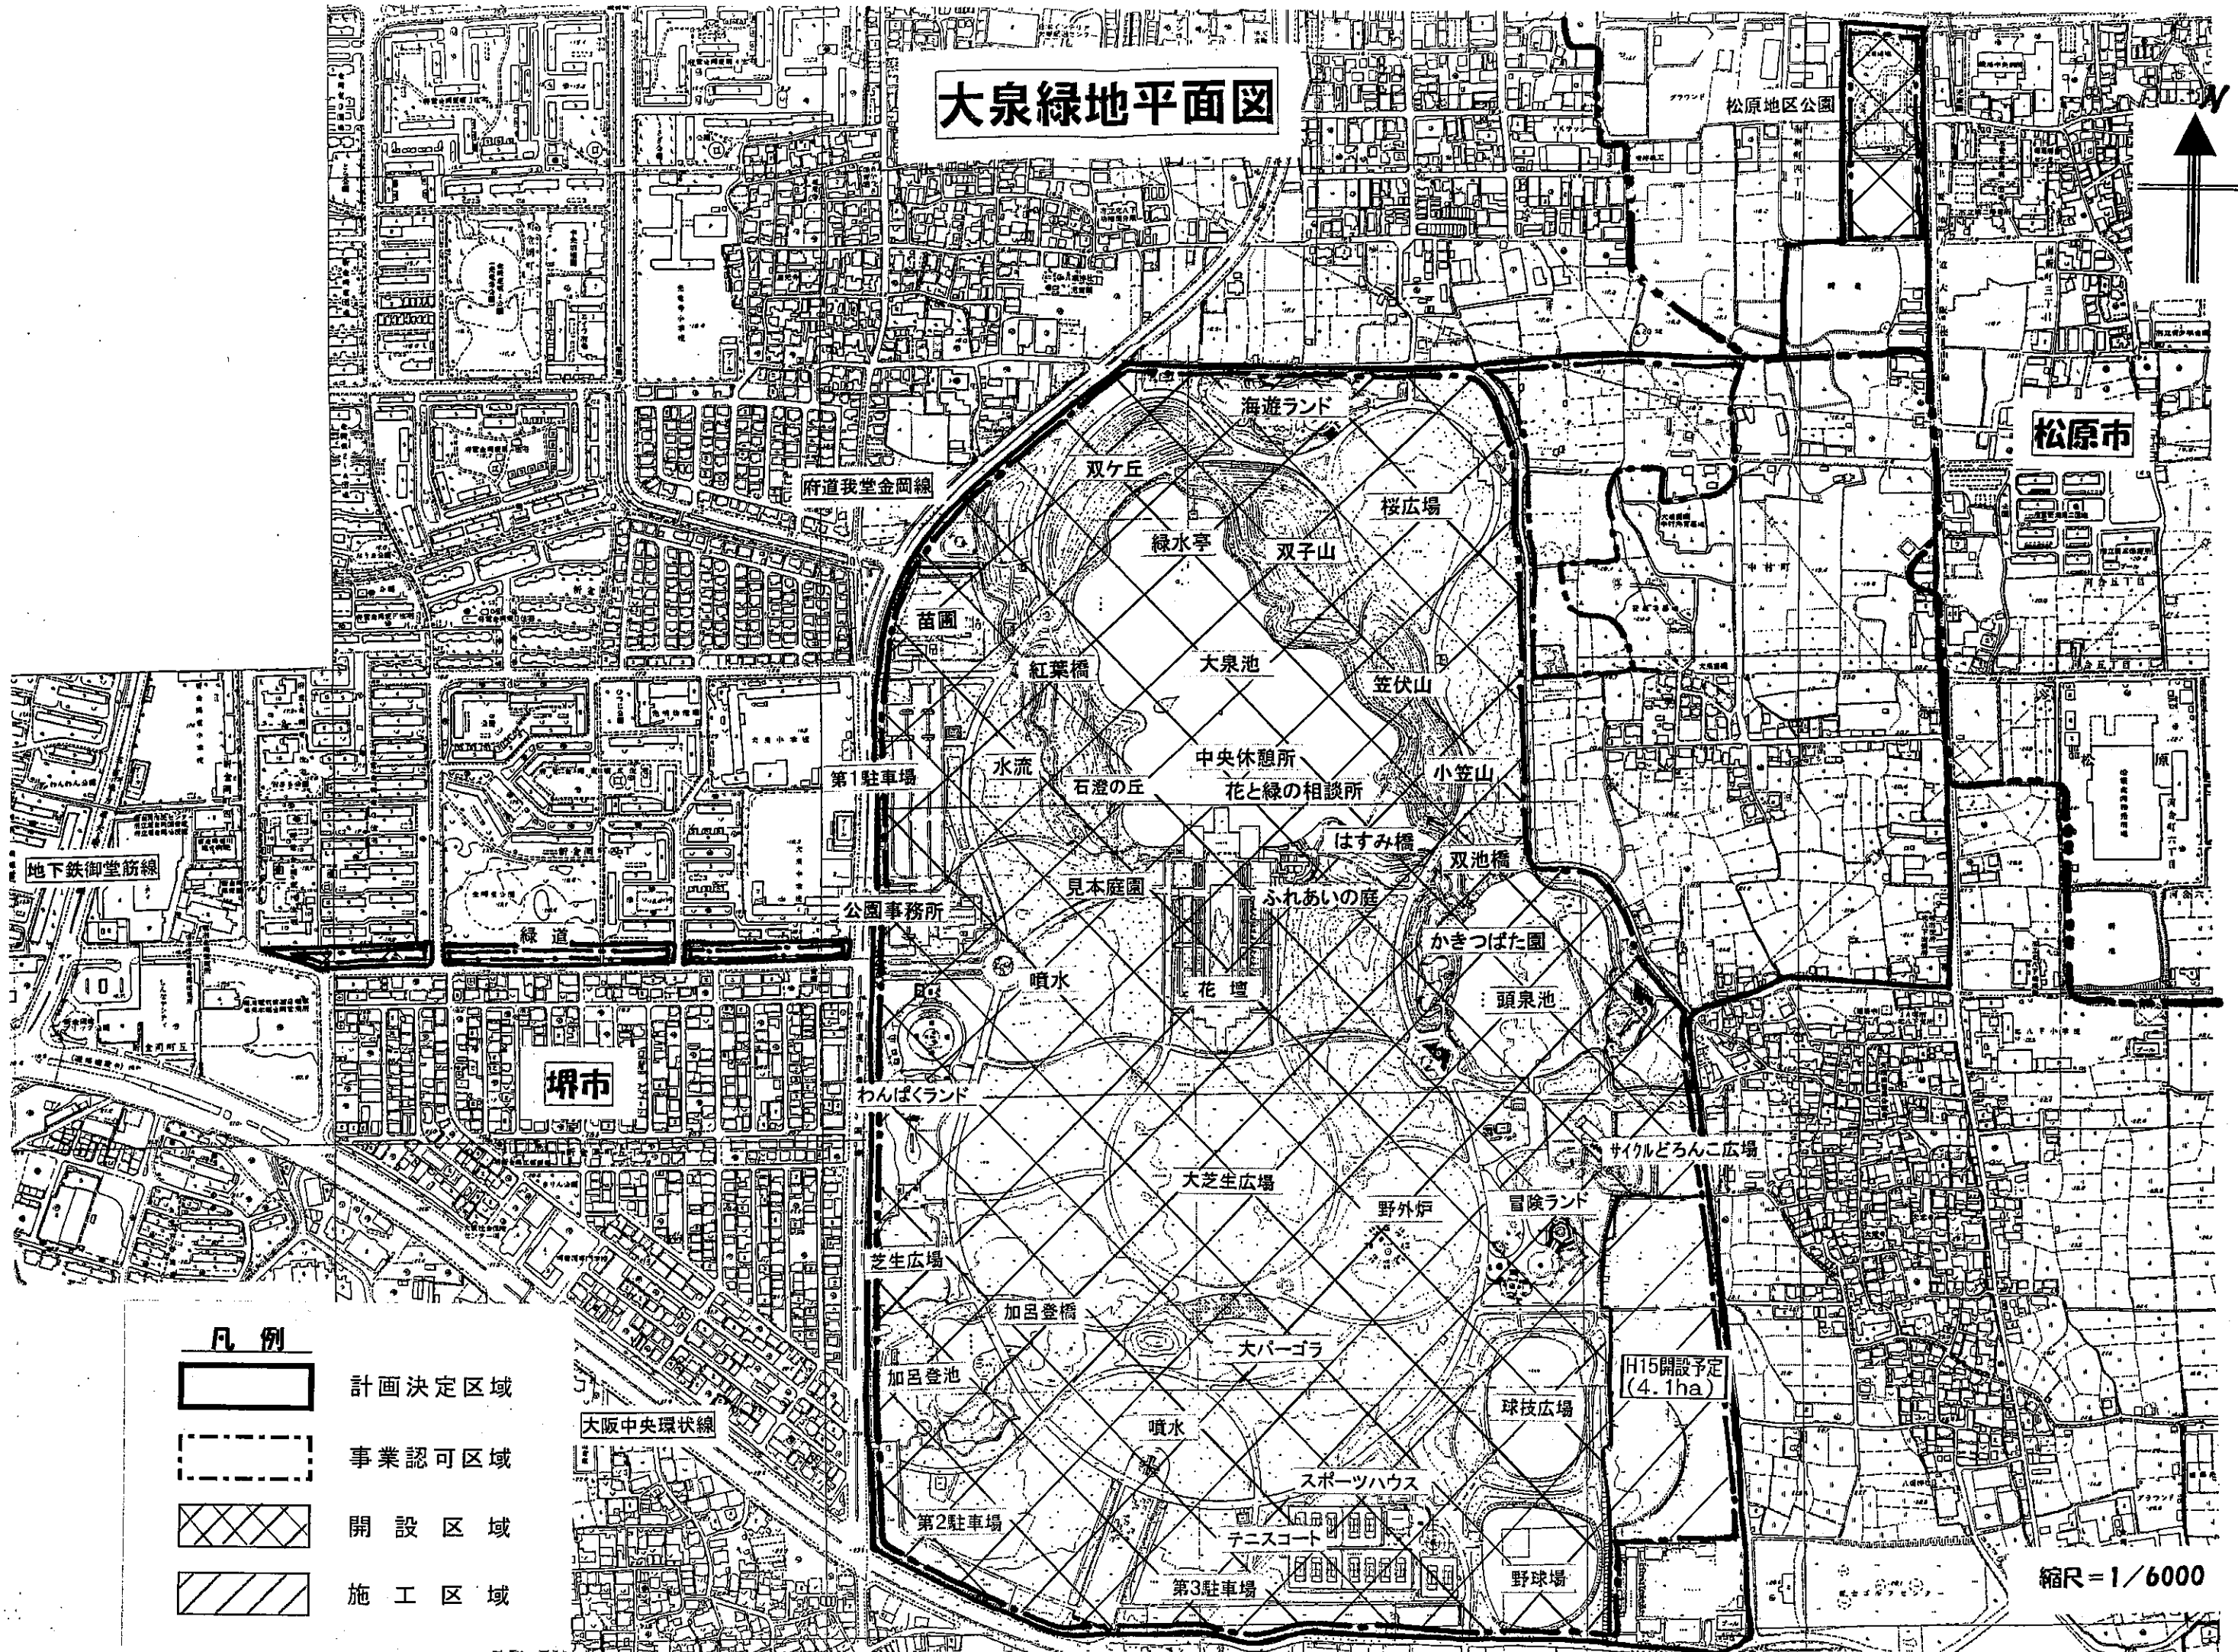

# 大泉緑地平面図



## 凡例

-  計画決定区域
-  事業認可区域
-  開設区域
-  施工区域

大阪中央環状線

H15開設予定  
(4.1ha)

縮尺=1/6000