


# 東 森の「えん」との出会いを創る

## 1) 目標像


### 森の「えん」

○尾根と谷が入り組む地形変化に、巨木や多彩な植生が展開する樹林景観づくりを基本に、  
・公園内外の景観資源（古木・巨木、地域の歴史資源等）を巡る自然散策の場とします。

<尾根・谷が入り組む起伏の大きい地形>

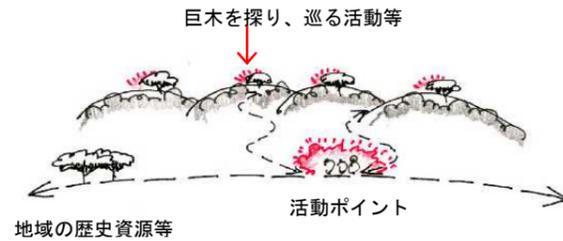

## 2) 整備イメージ図・方針

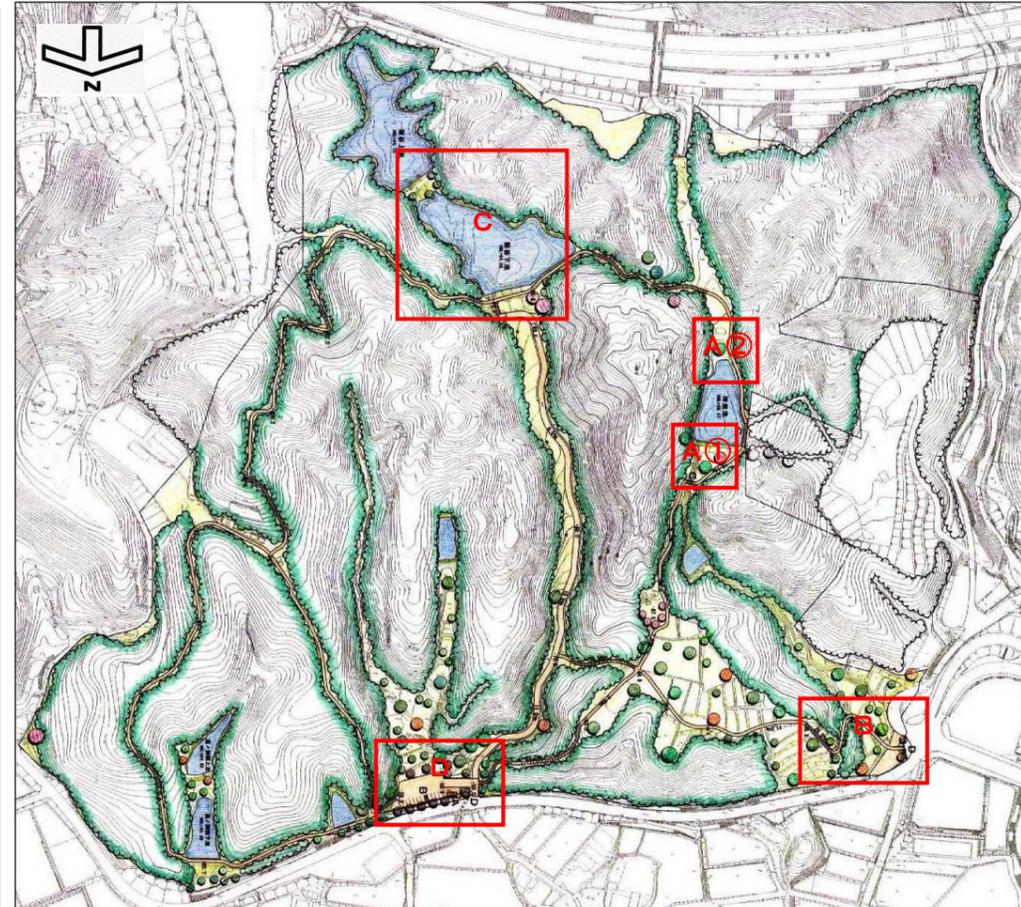

## A. 巨木の保全+観察活動イメージ



① ヤマザクラ



○活動等を通じて巨木を保全するとともに、観察・鑑賞できるように周辺の修景整備を図ります。




② クス



## B. 西北側エントランスの状況と修景イメージ




○西北側の出入り口のつづら折れ園路に、見え隠れを演出する疎密のグラデーションのある樹林をつくり、誘導効果を高めます。

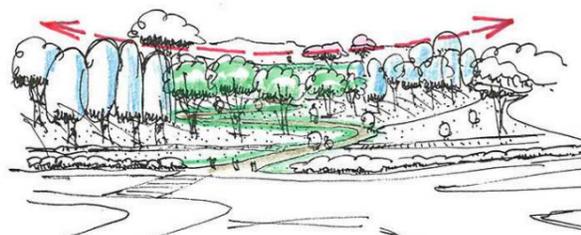

## C. ナシ谷下池の状況と修景イメージ




○活動等を通じて、ナシ谷下池の堰堤を越えて樹林地内へと周遊する散策路づくりを図ります。

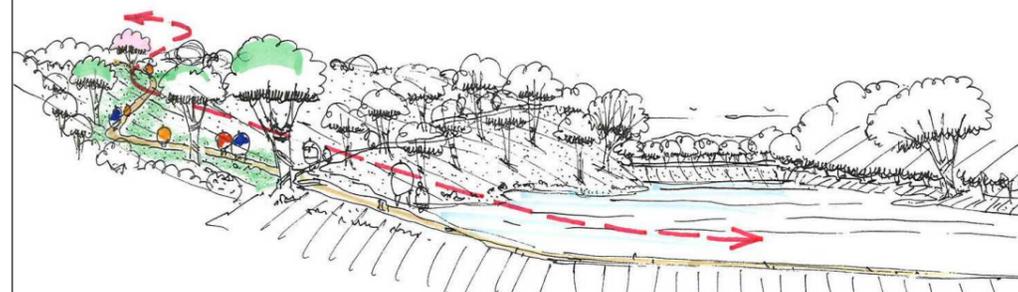

## D. 中央部出入り口の状況と修景イメージ




○中央部出入り口に、トイレ・駐車場を整備します。  
駐車場周辺に、道路と園地が緩やかにすり付く自然な緑のマウンドを設けます。  
そのマウンド上には、自然な雰囲気を出すような形の高木を植栽します。  
○活動等を通じて、奥に向かって疎密のある樹林景を創出していきます。

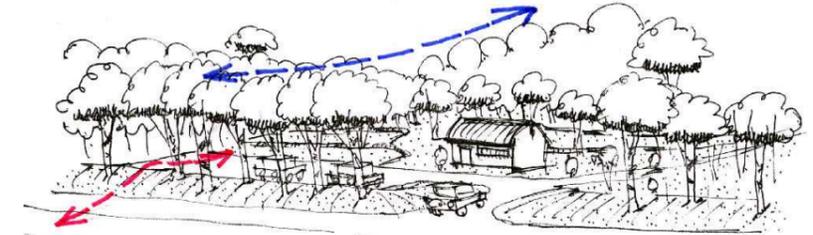

■ 園路計画平面図（東地区）

記号	名称	形状寸法
【敷地造成工】		
	整地	
【園路広場整備工】		
	散策路-2	W12.0m x D17.0m
	砂利敷き	黒い砂利 t=150mm
	木構-4	W12.000, L14.000
	木構-6	W12.000, L18.000
【遊具施設設置工】		
	トイレ	3,000x3,000x3300 淨化槽付

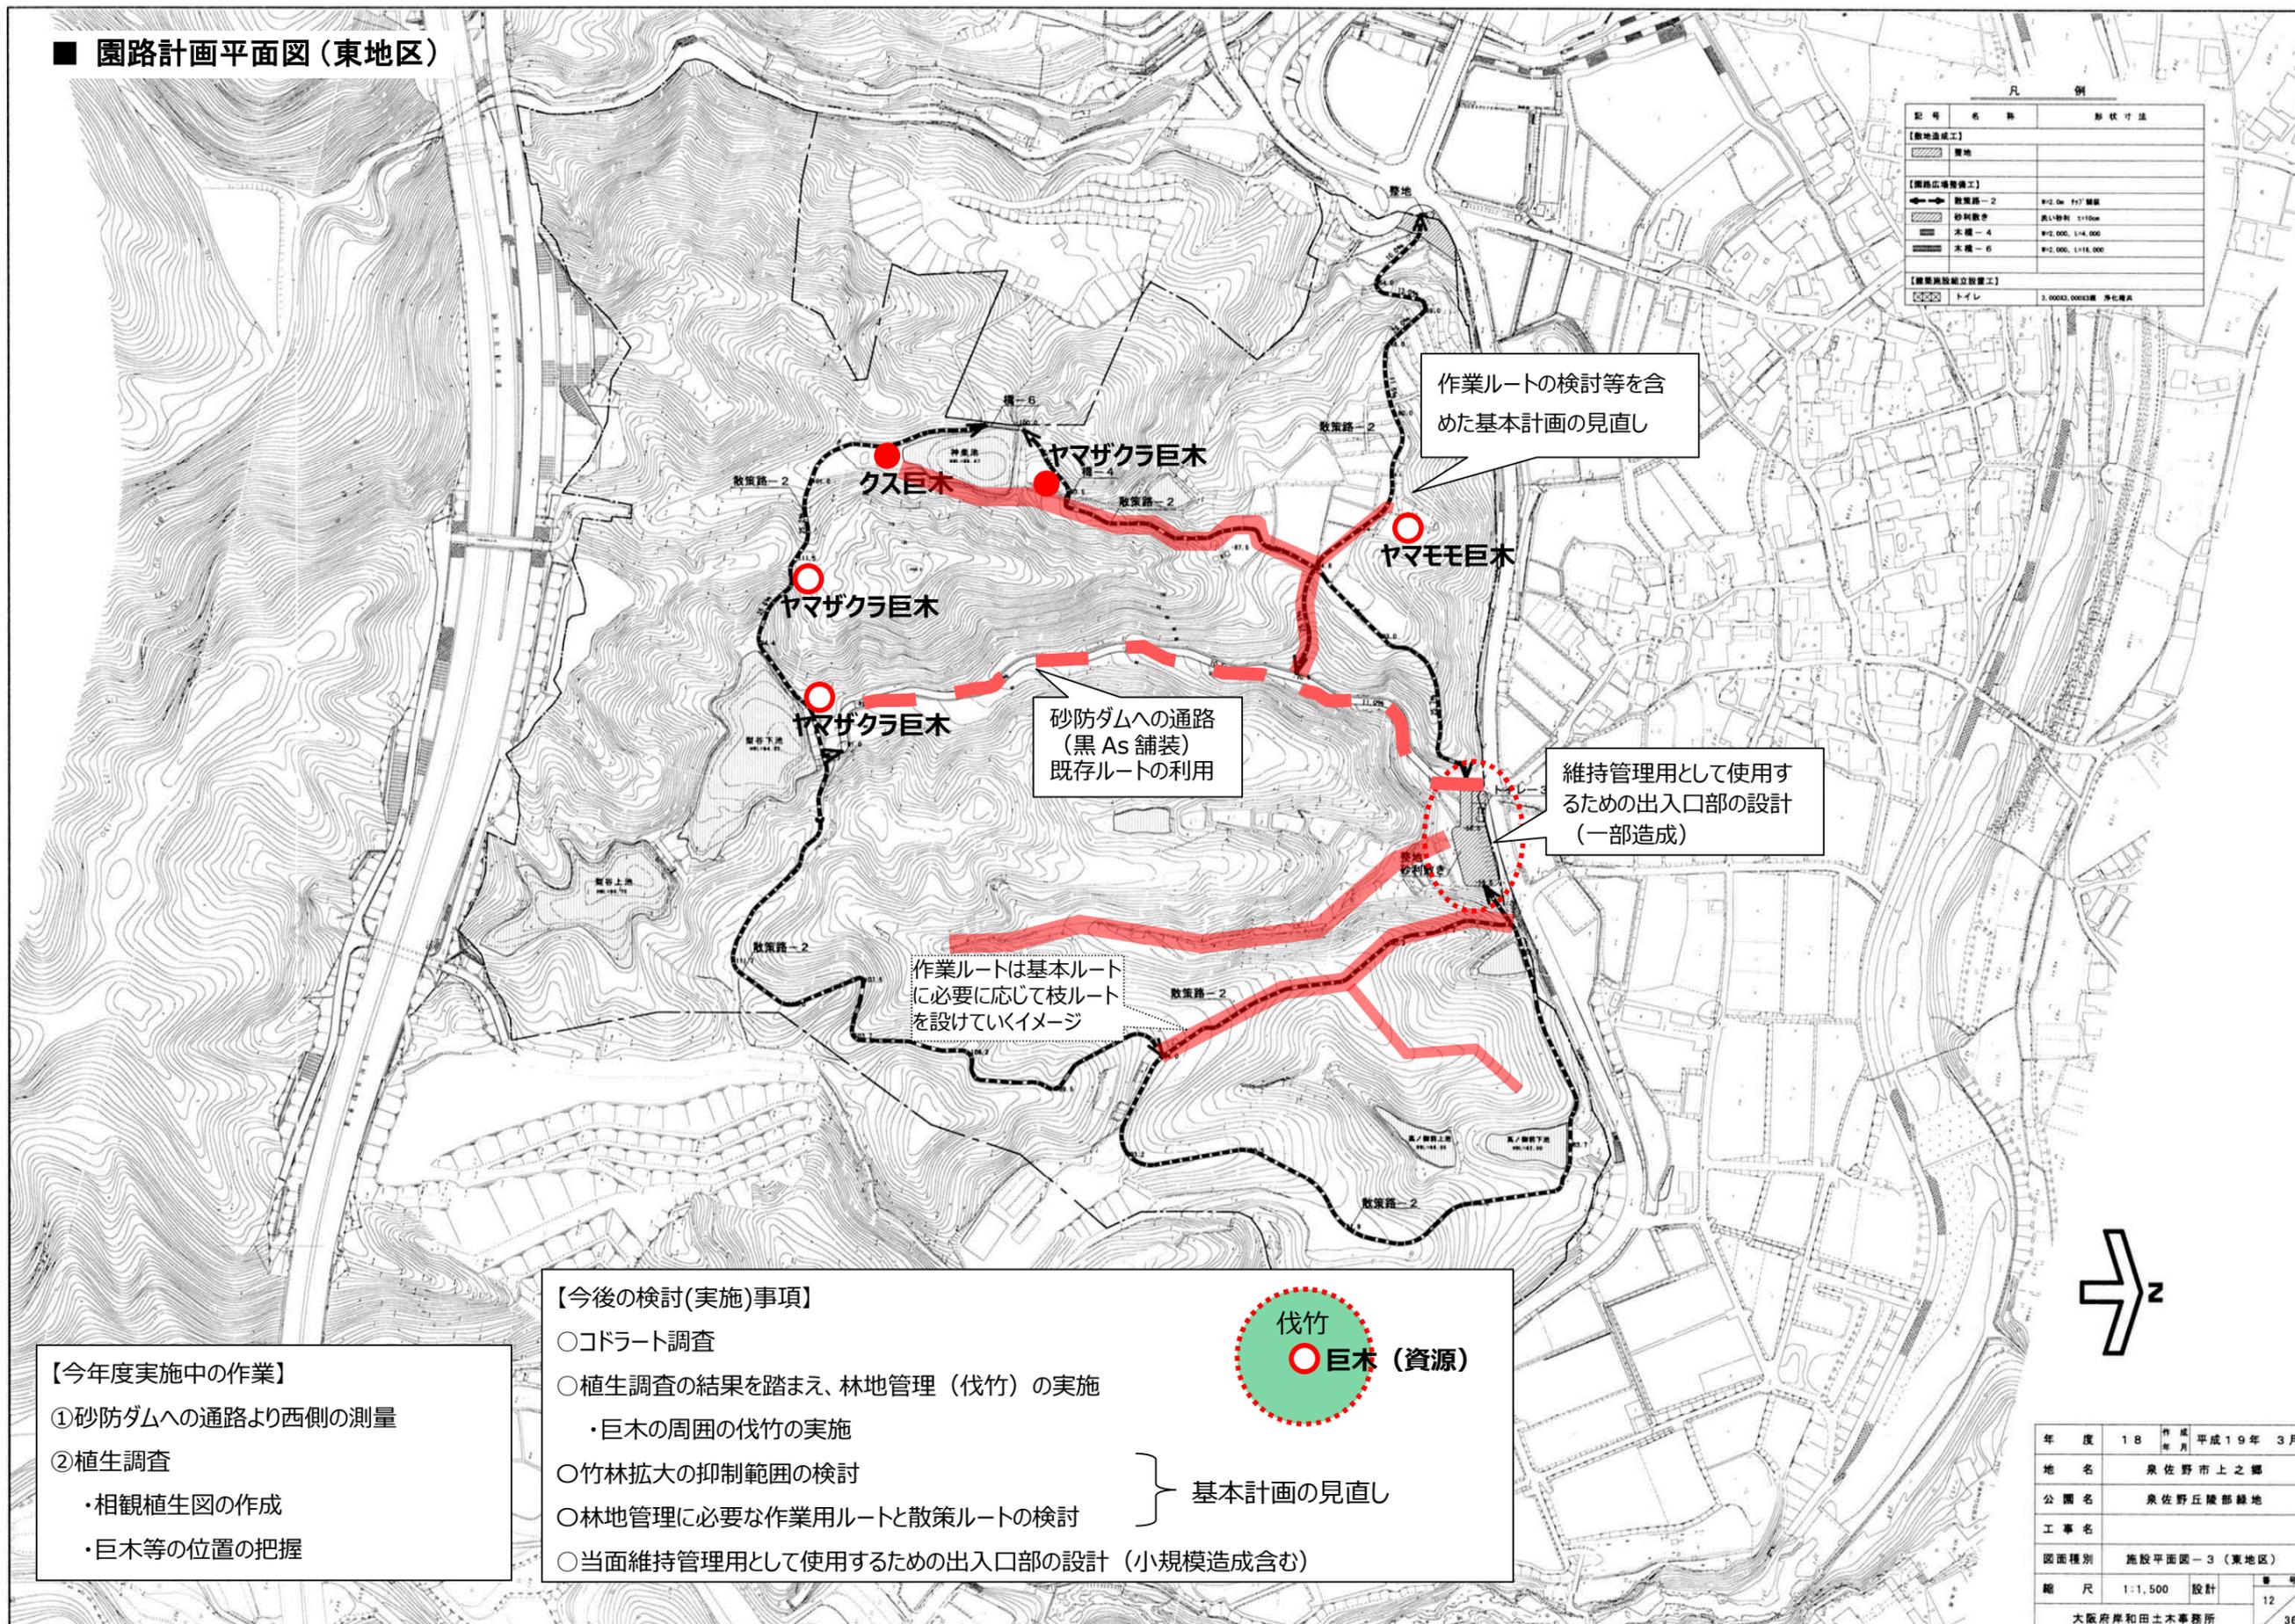

【今年度実施中の作業】

- ①砂防ダムへの通路より西側の測量
- ②植生調査
  - ・相観植生図の作成
  - ・巨木等の位置の把握

【今後の検討(実施)事項】

- コドラート調査
- 植生調査の結果を踏まえ、林地管理（伐竹）の実施
  - ・巨木の周囲の伐竹の実施
- 竹林拡大の抑制範囲の検討
- 林地管理に必要な作業用ルートと散策ルートの検討
- 当面維持管理用として使用するための出入口部の設計（小規模造成含む）

基本計画の見直し

年度	18	作成	平成19年 3月
地名	泉佐野市上之郷		
公園名	泉佐野丘陵部緑地		
工事名			
図面種別	施設平面図-3(東地区)		
縮尺	1:1,500	設計	番号
			12
大阪府岸和田土木事務所			