


東地区基本設計修正委託・ 出入口周辺広場実施設計委託 内容イメージ

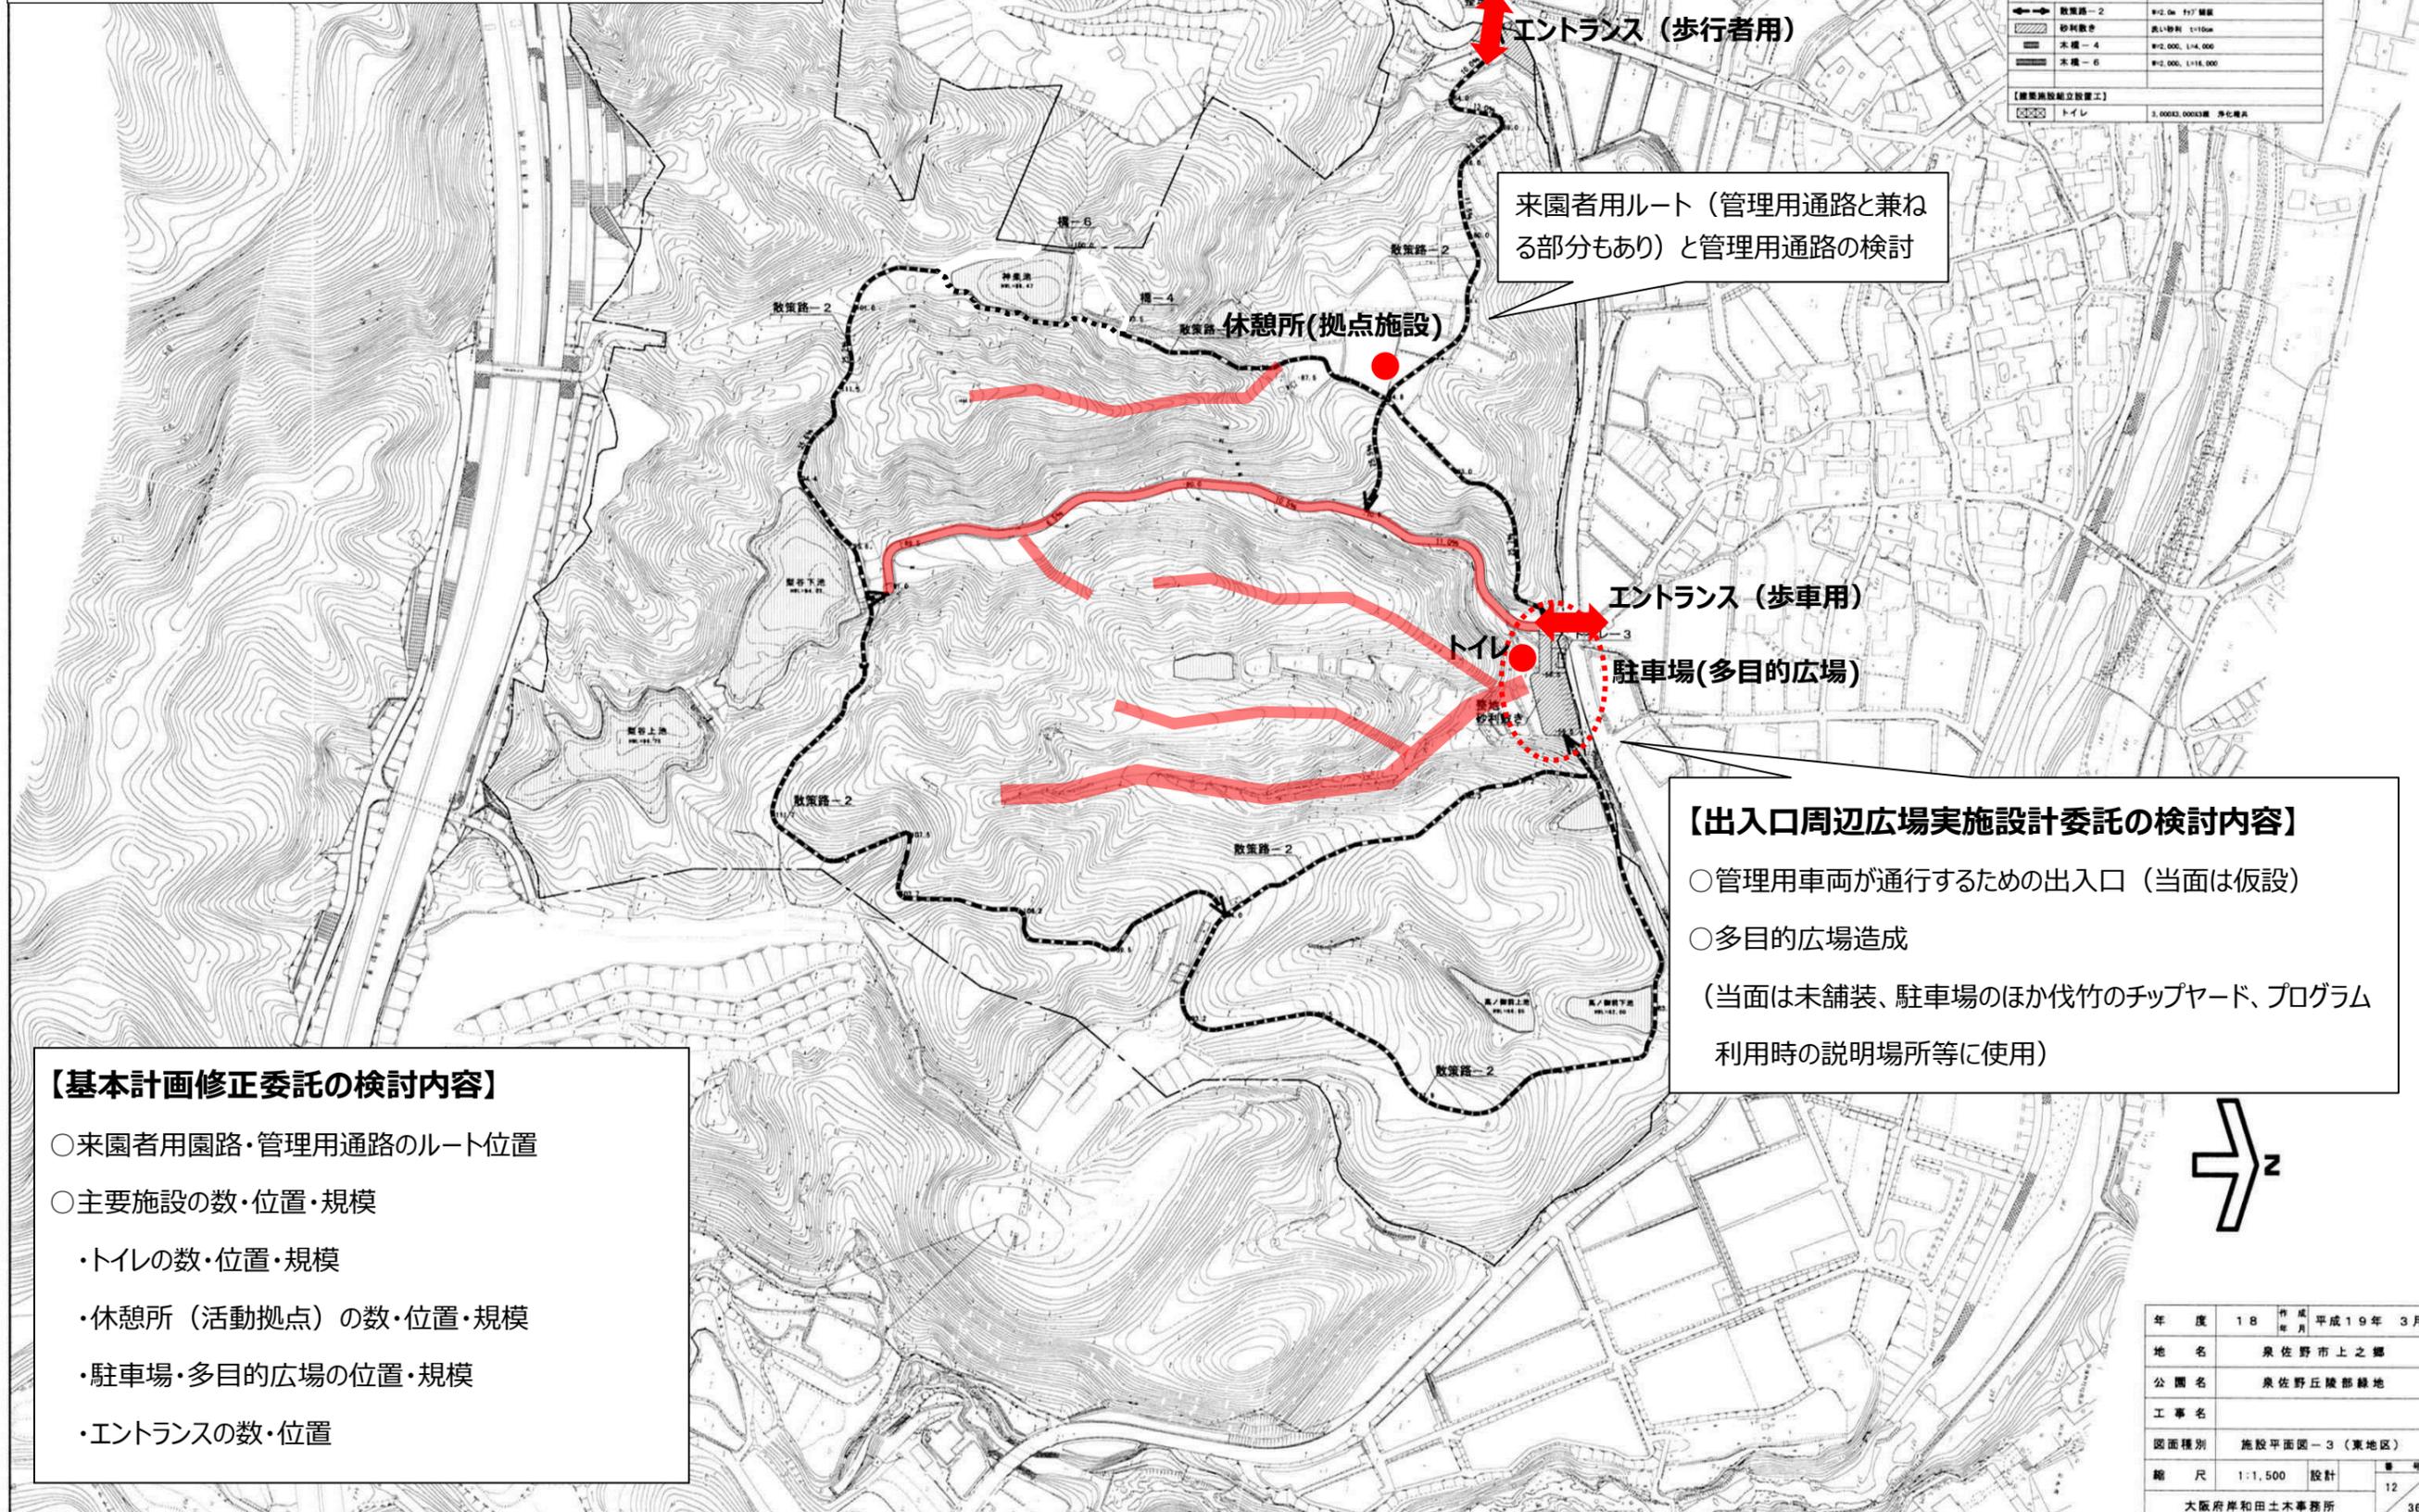

凡 例

記号	名称	形状寸法
【敷地造成工】		
[Symbol]	敷地	
【園路広場整備工】		
[Symbol]	敷路-2	幅2.0m 幅1.7m 舗装
[Symbol]	砂利敷き	表層砂利 t=100mm
[Symbol]	木構-4	幅2.000, L=4.000
[Symbol]	木構-6	幅2.000, L=14.000
【園路施設立設置工】		
[Symbol]	トイレ	3,000x3,000x3000 浄化槽付

来園者用ルート（管理用通路と兼ねる部分もあり）と管理用通路の検討

エントランス（歩車用）

トイレ
駐車場(多目的広場)

【出入口周辺広場実施設計委託の検討内容】

- 管理用車両が通行するための出入口（当面は仮設）
- 多目的広場造成
（当面は未舗装、駐車場のほか伐竹のチップヤード、プログラム利用時の説明場所等に使用）

【基本計画修正委託の検討内容】

- 来園者用園路・管理用通路のルート位置
- 主要施設の数・位置・規模
 - ・トイレの数・位置・規模
 - ・休憩所（活動拠点）の数・位置・規模
 - ・駐車場・多目的広場の位置・規模
 - ・エントランスの数・位置



年度	18	作成	平成19年 3月
地名	泉佐野市上之郷		
公園名	泉佐野丘陵部緑地		
工事名			
図面種別	施設平面図-3(東地区)		
縮尺	1:1,500	設計	番号
			12
大阪府岸和田土木事務所			36