

久宝寺緑地 開設区域



開設区域



大連南五丁目

大連南四丁目

東大阪市

神武川

ミスミ病院

加美東三丁目

平野加美東郵便局

市立大連東小学校

向陽学園

東大阪市

大連東四丁目

北久宝寺二丁目

北久宝寺三丁目

西久宝寺派出所

加美東六丁目

市立加美東小学校

久宝寺六丁目



府道加美・旭町・久宝寺線

八尾市



加美東七丁目

久宝寺五丁目

全体付近見取り図

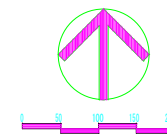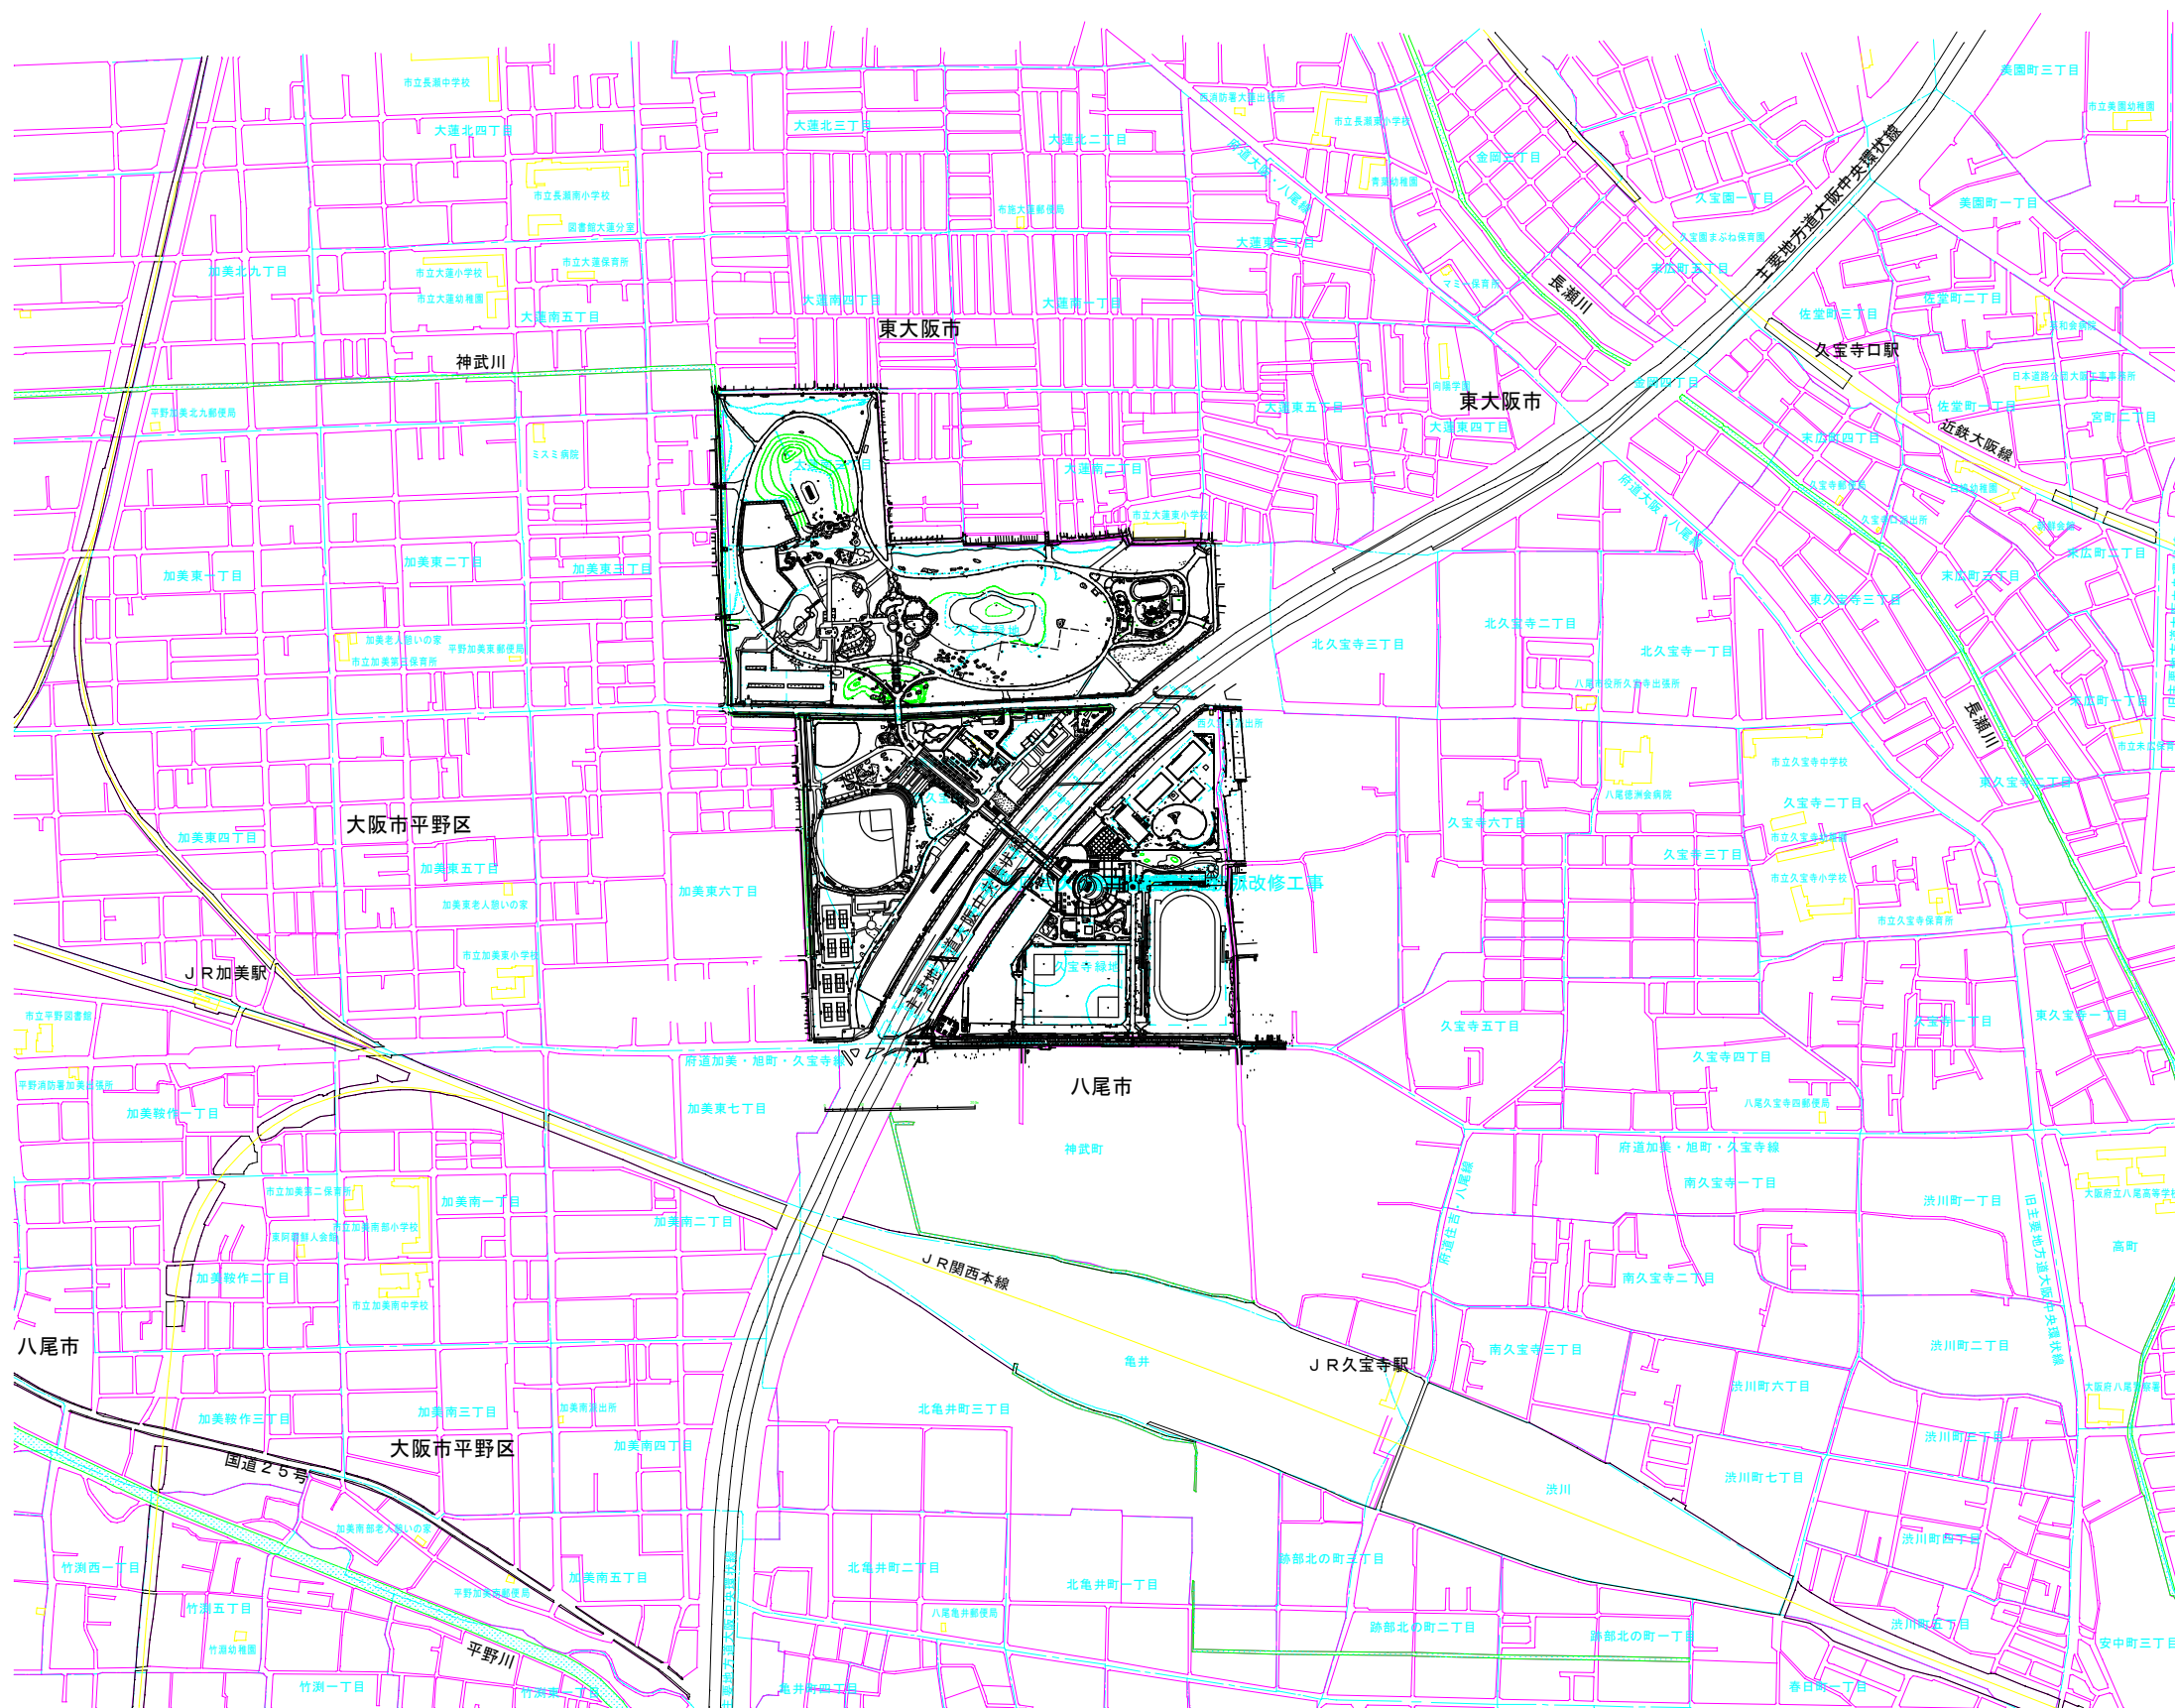

久宝寺緑地 特殊庭園区域図

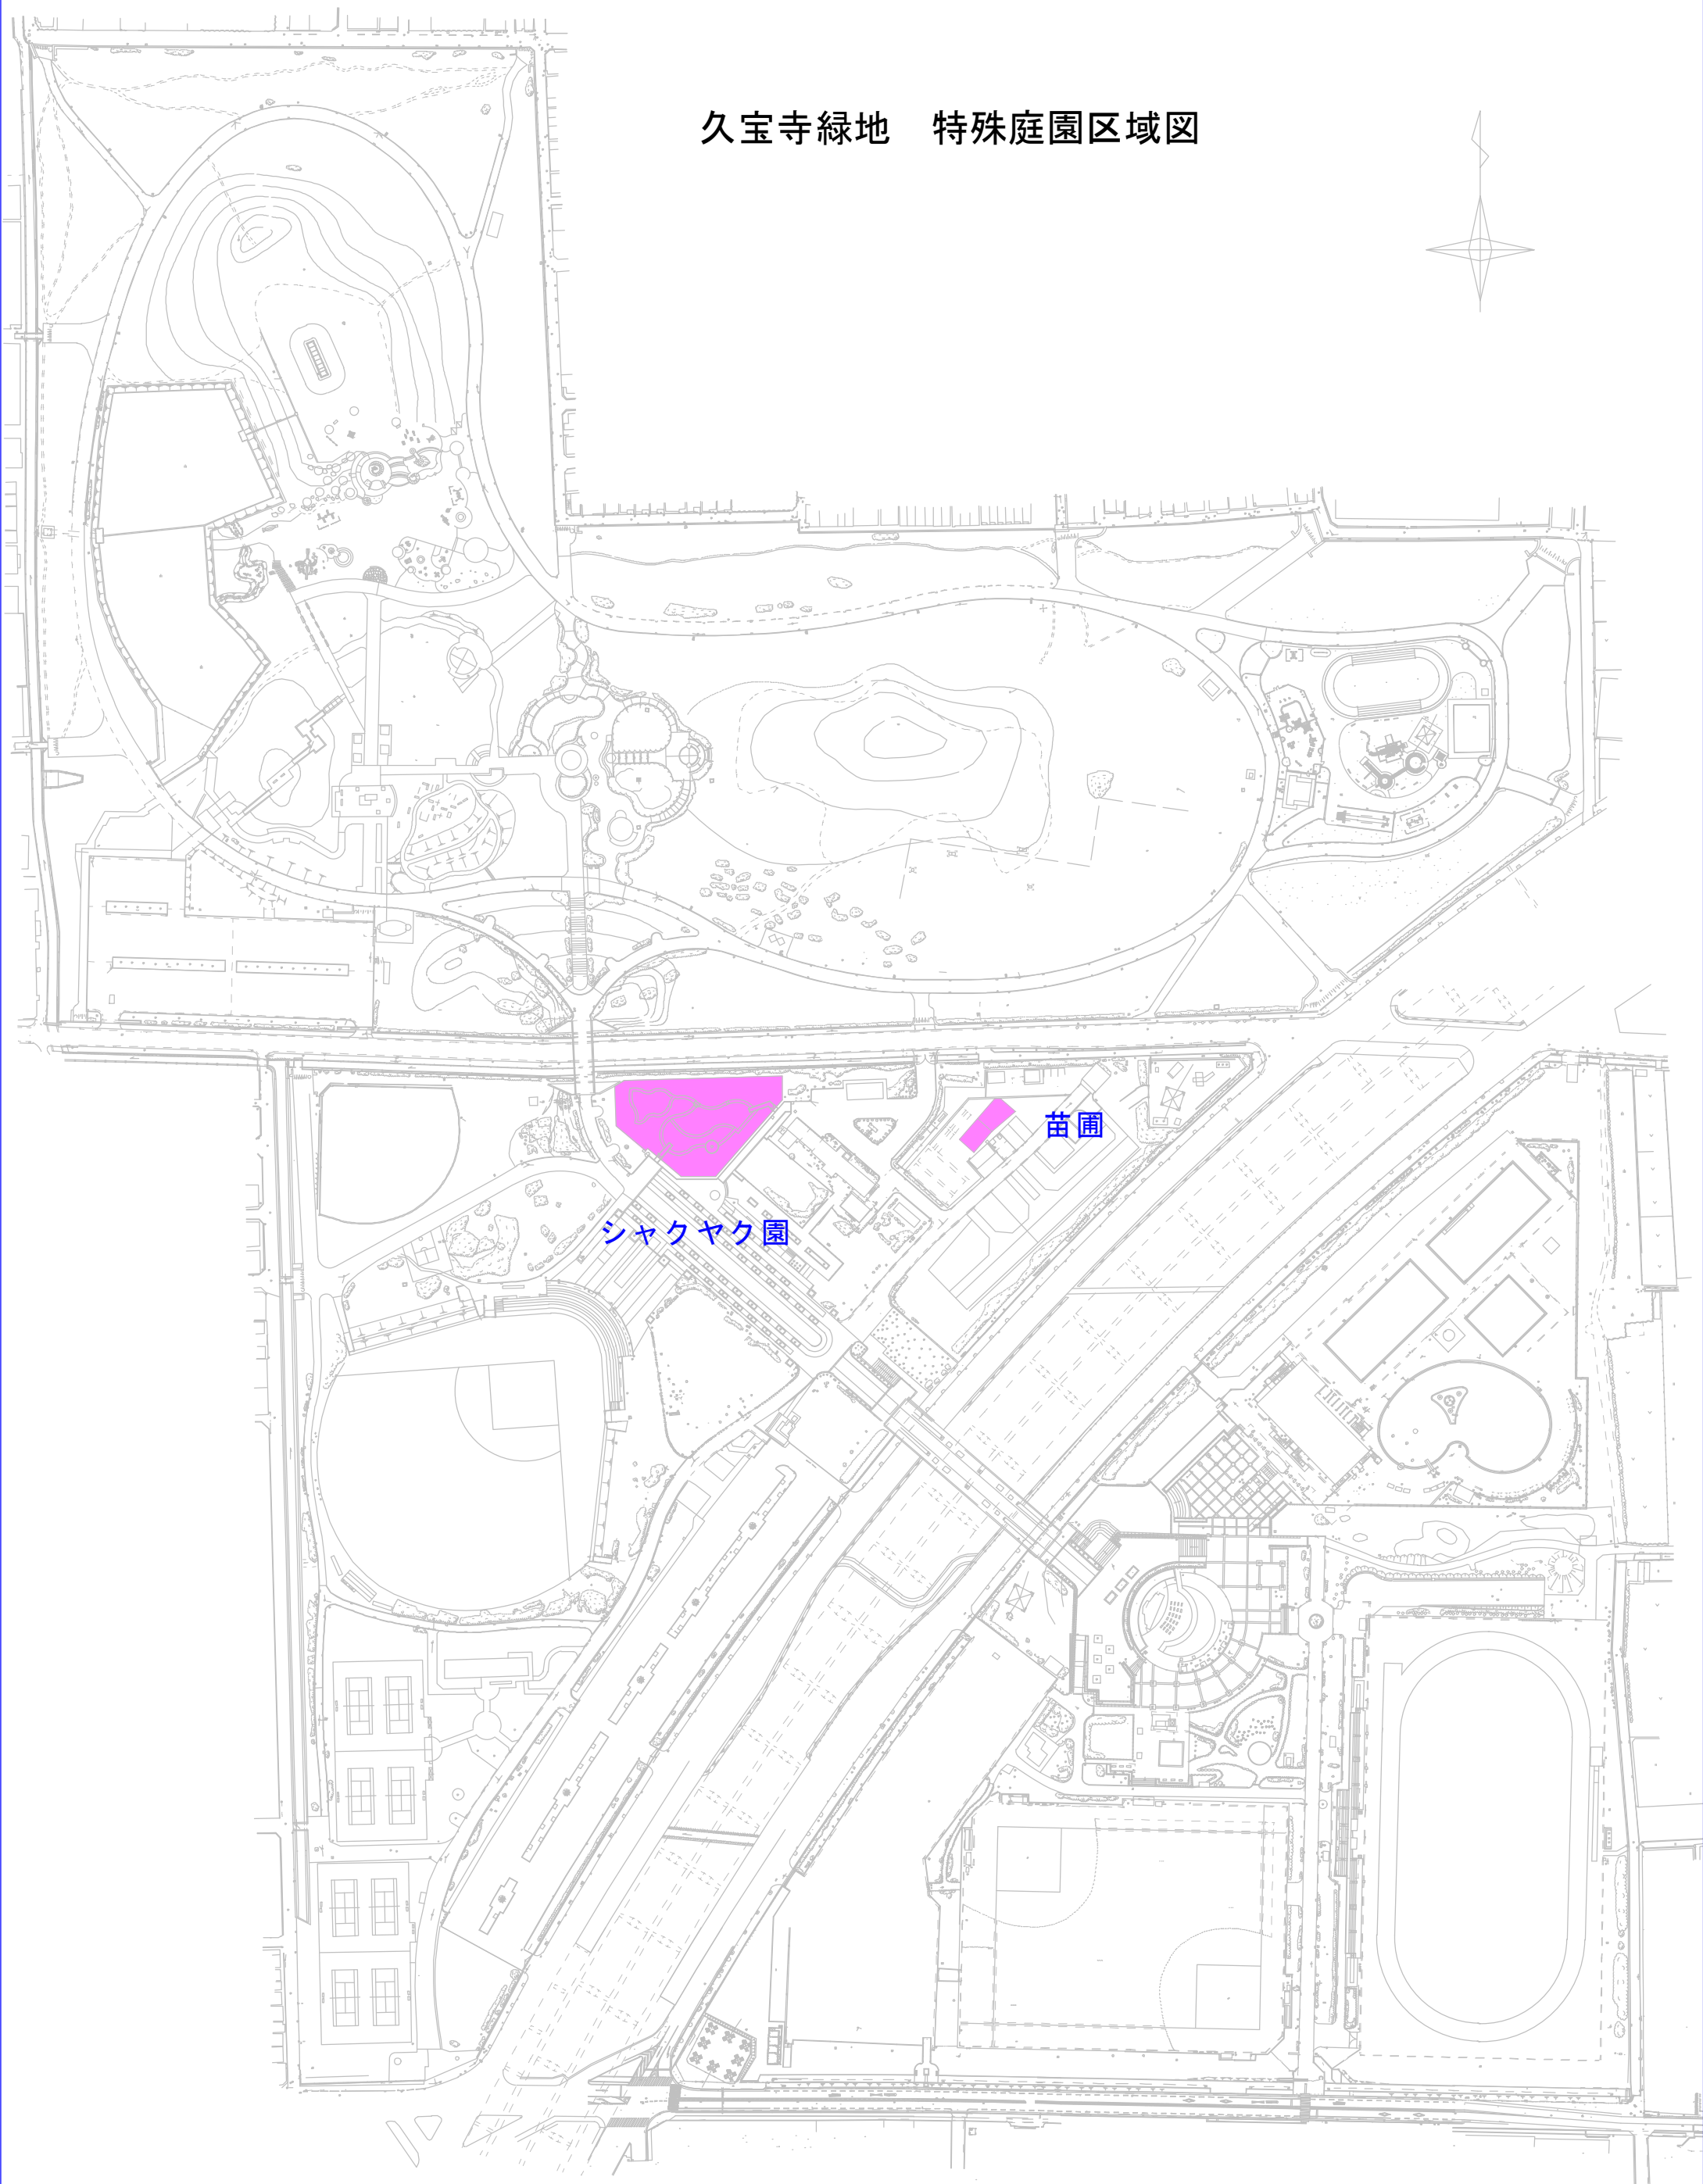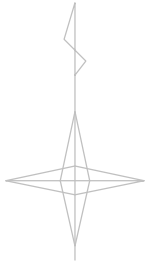


シャクヤク園

苗圃




公園名	久宝寺緑地
図面種別	
縮尺	A3-1 : 2,500


久宝寺緑地平面図(防災公園関連施設位置図)

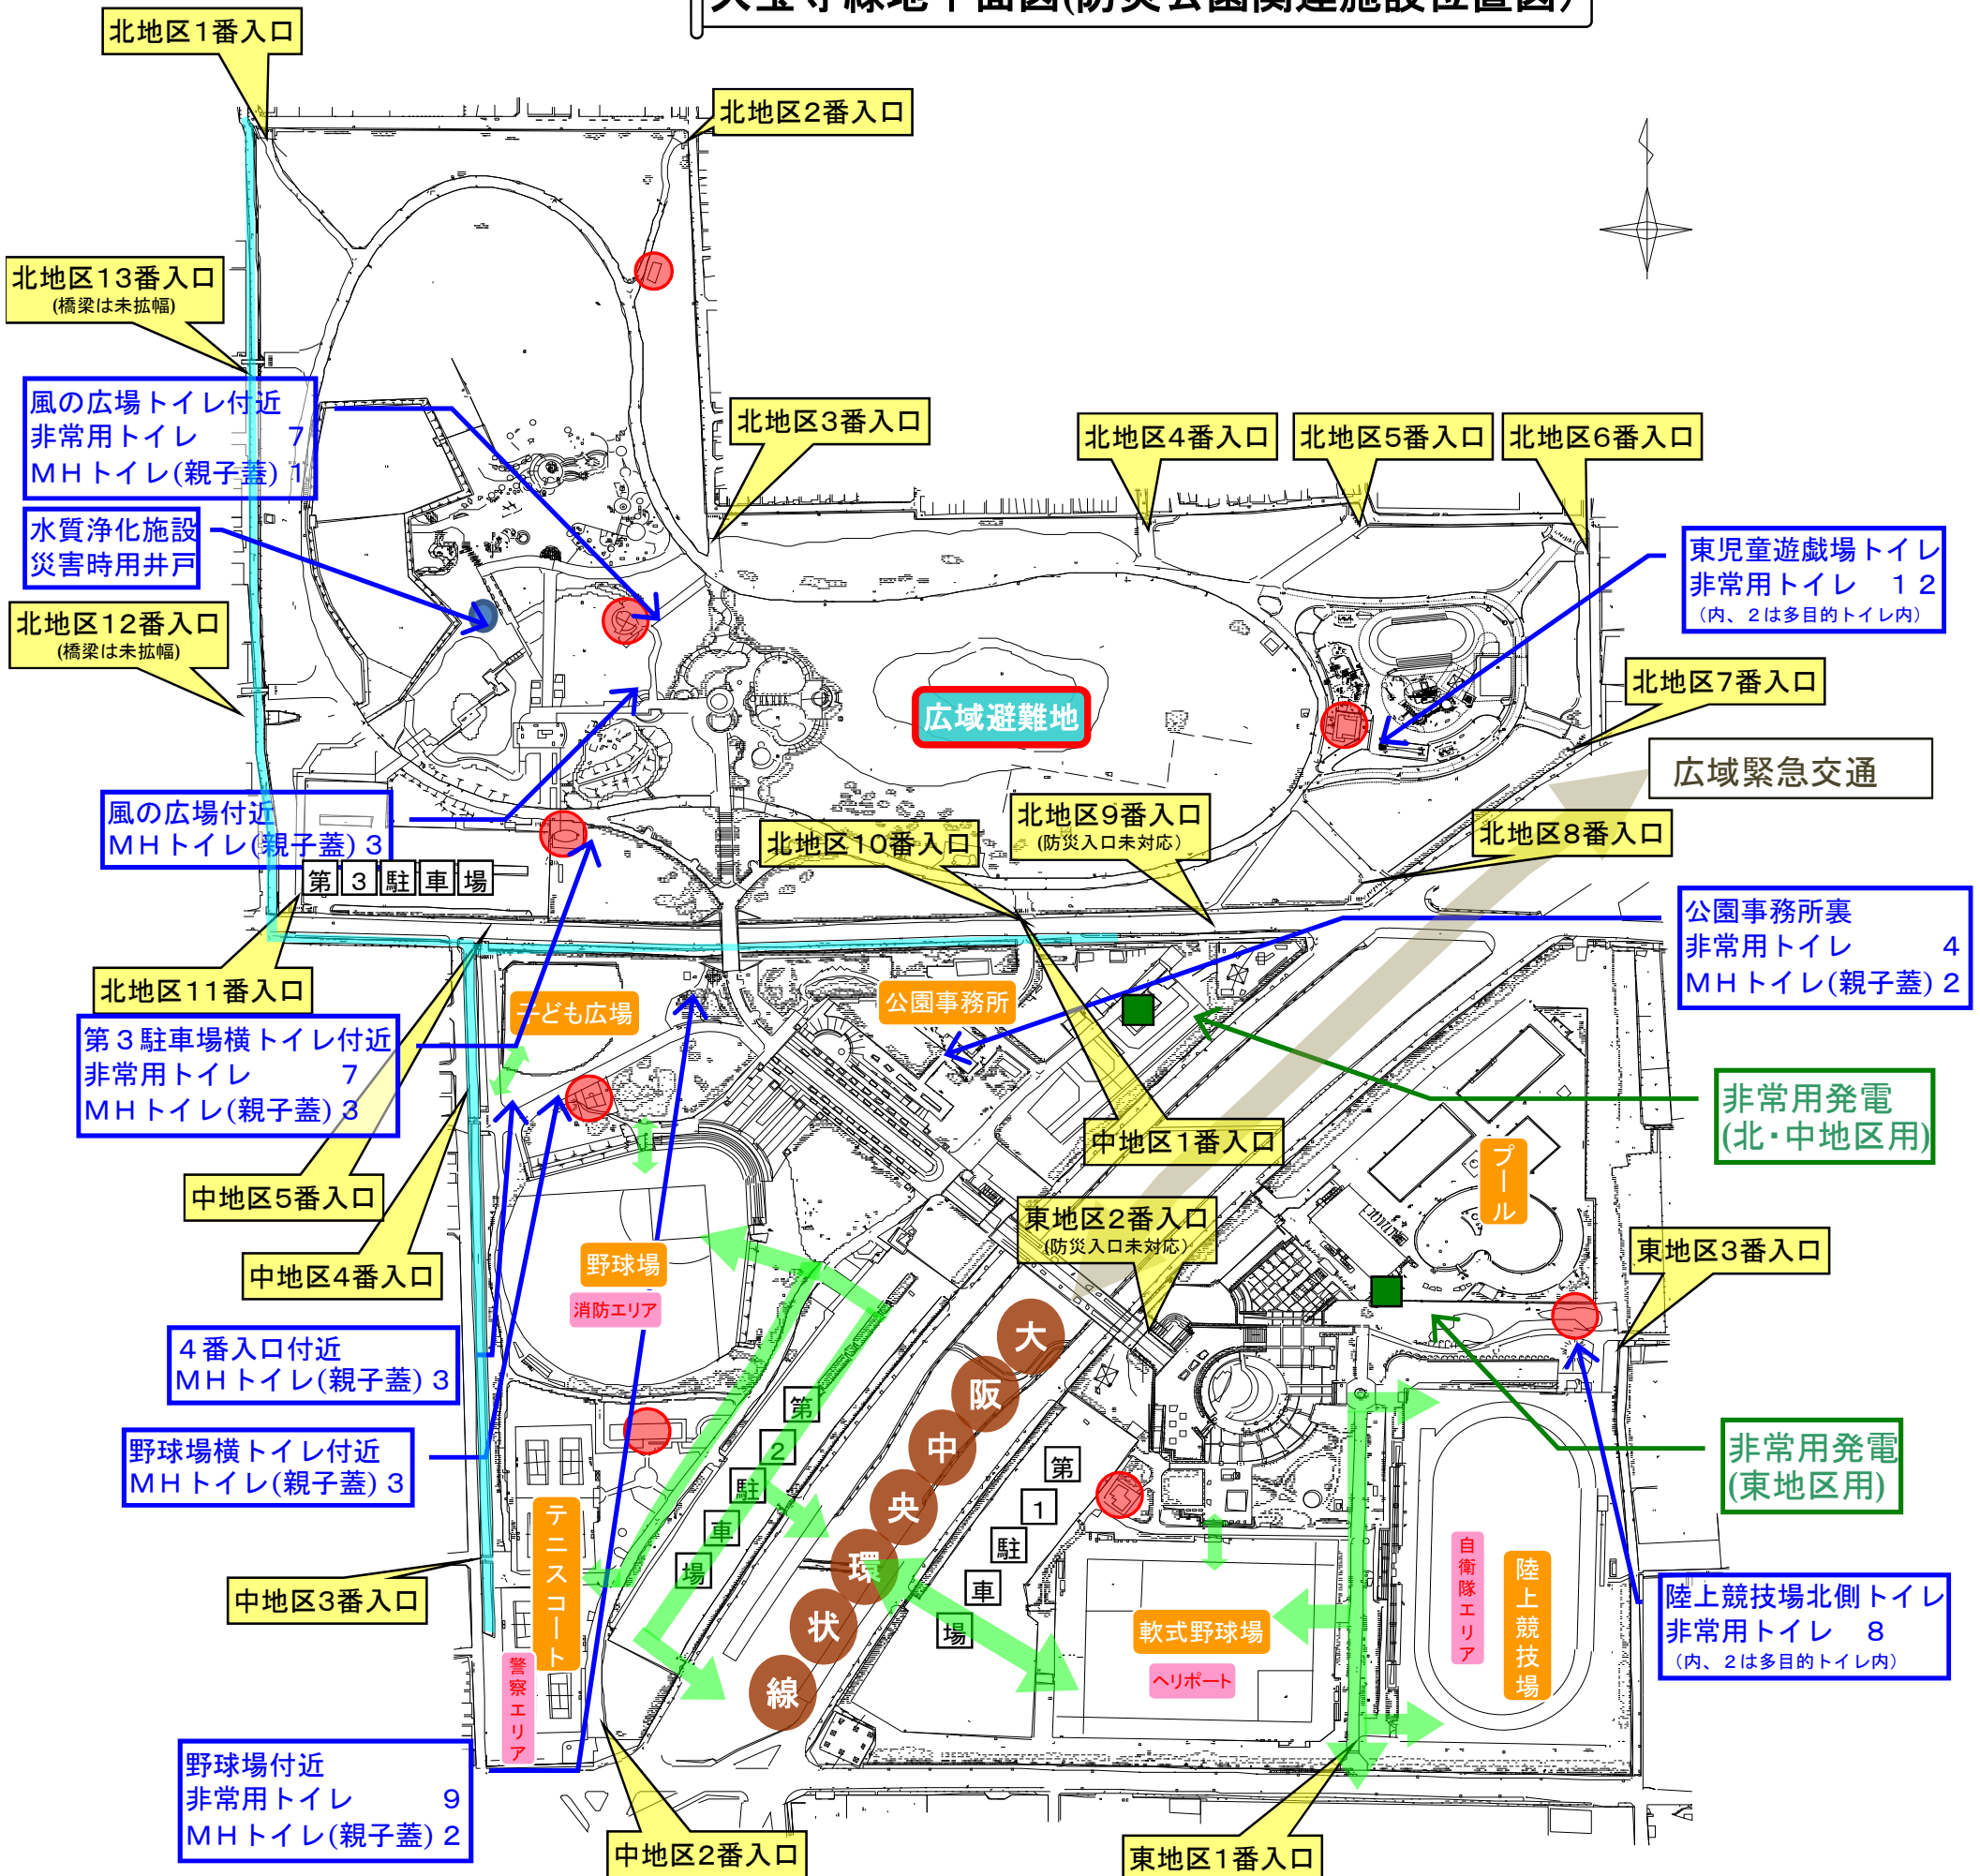


● トイレ
 ⇄ 基本進入路

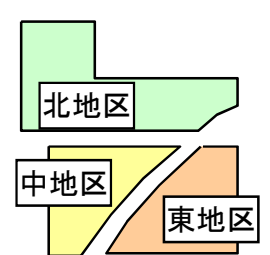


■ 後方支援活動拠点平面図 (久宝寺緑地)

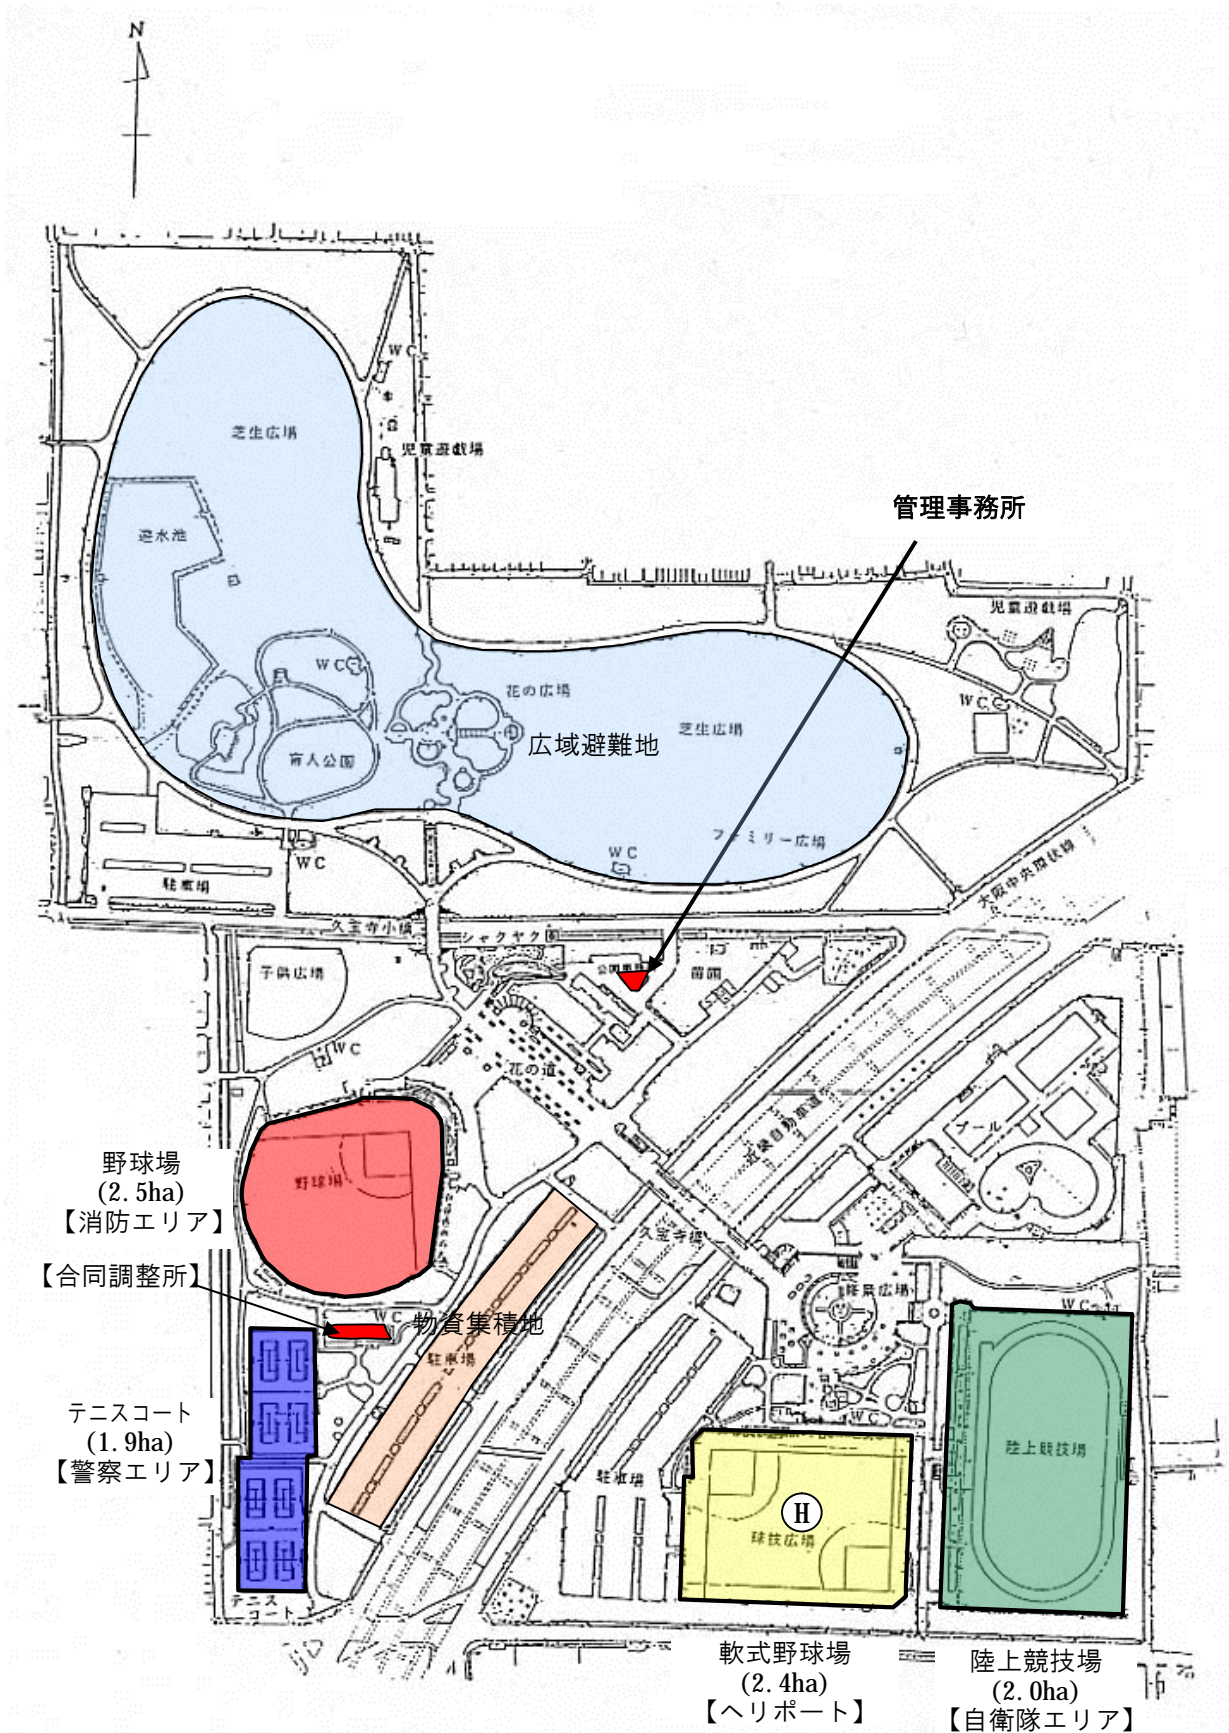


久宝寺緑地 第1駐車場平面図

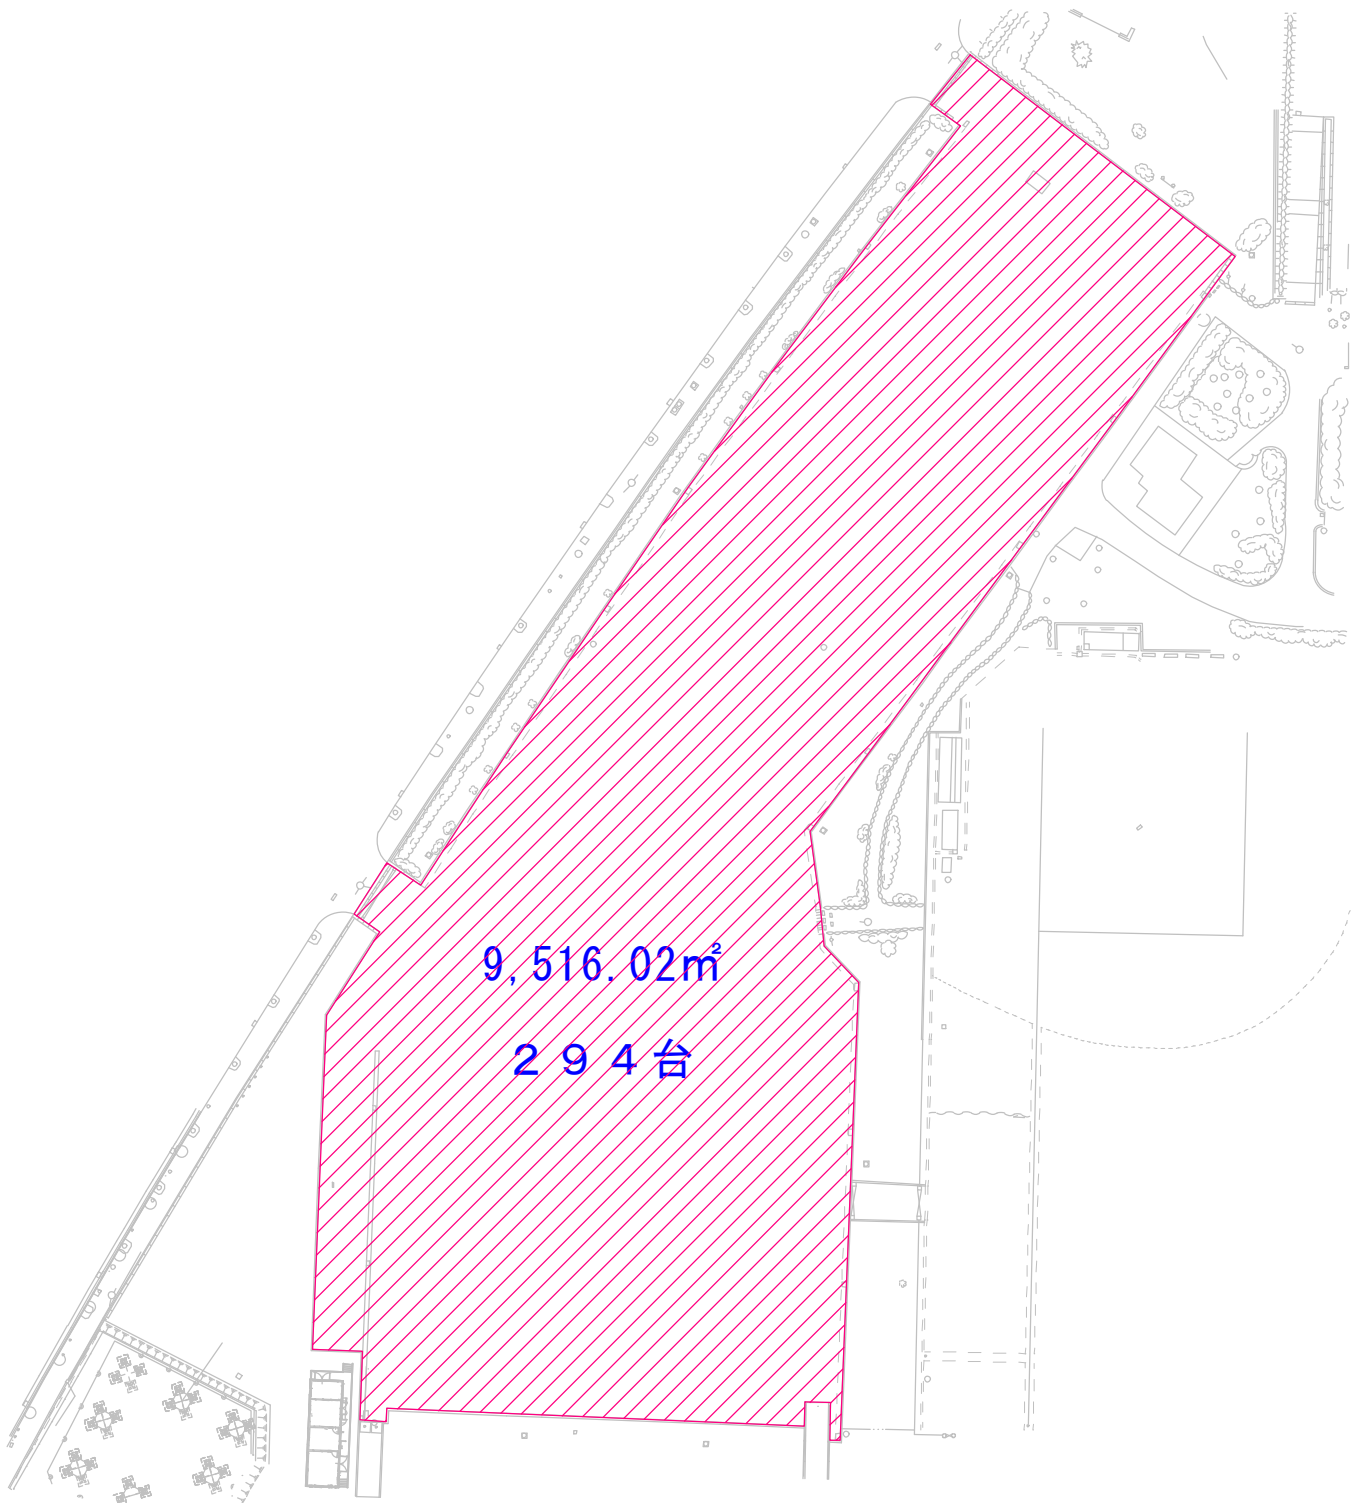

久宝寺緑地 第2駐車場


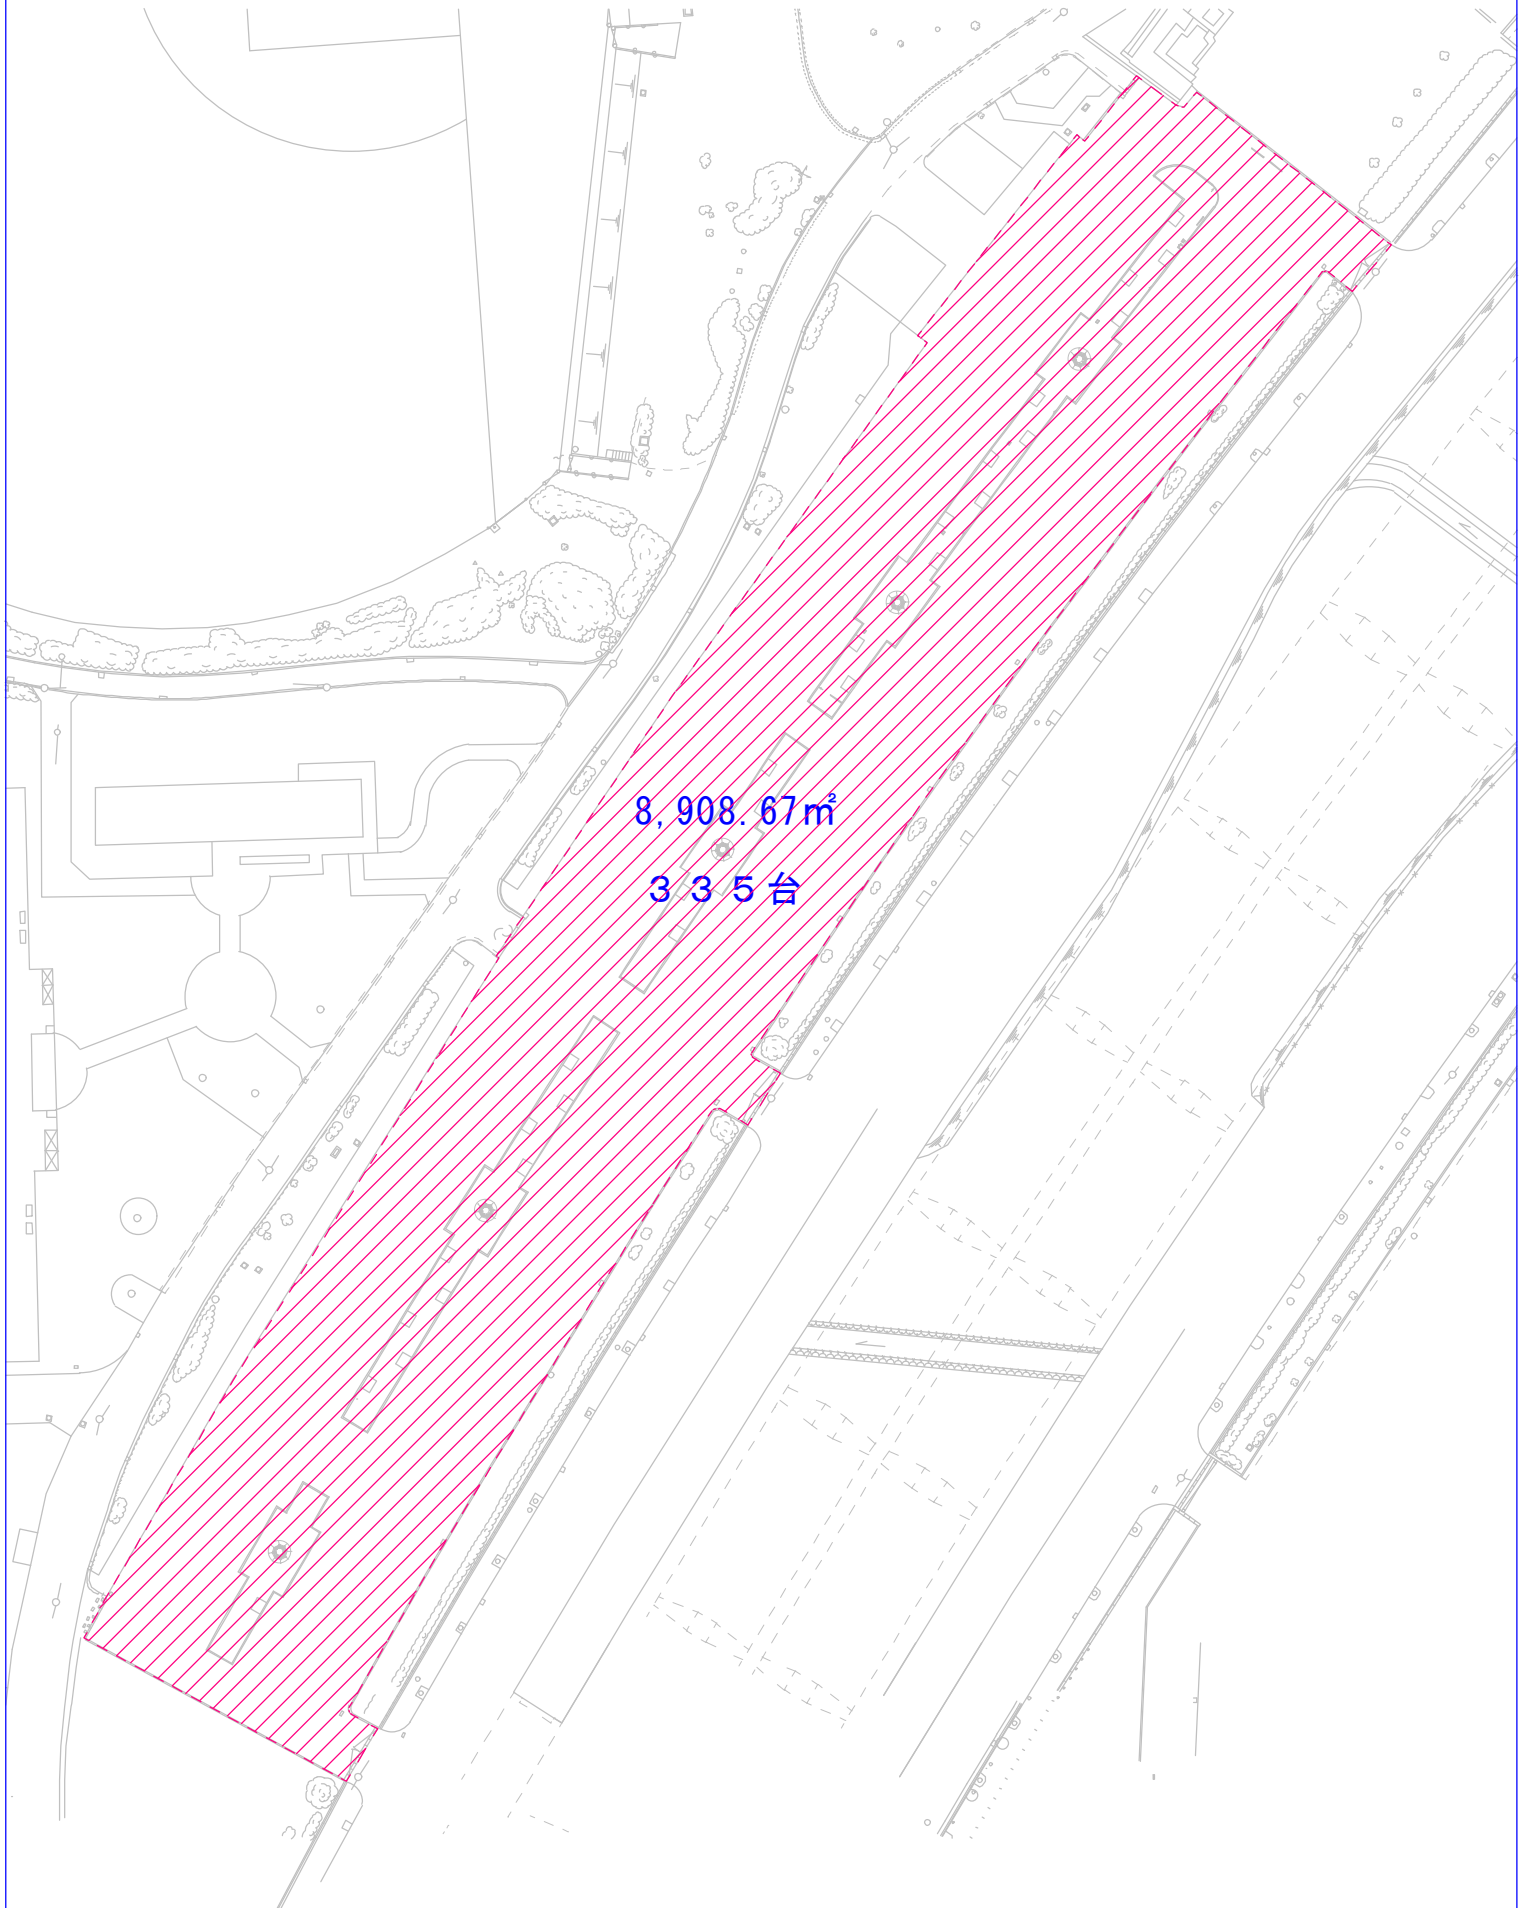


久宝寺緑地 第3駐車場

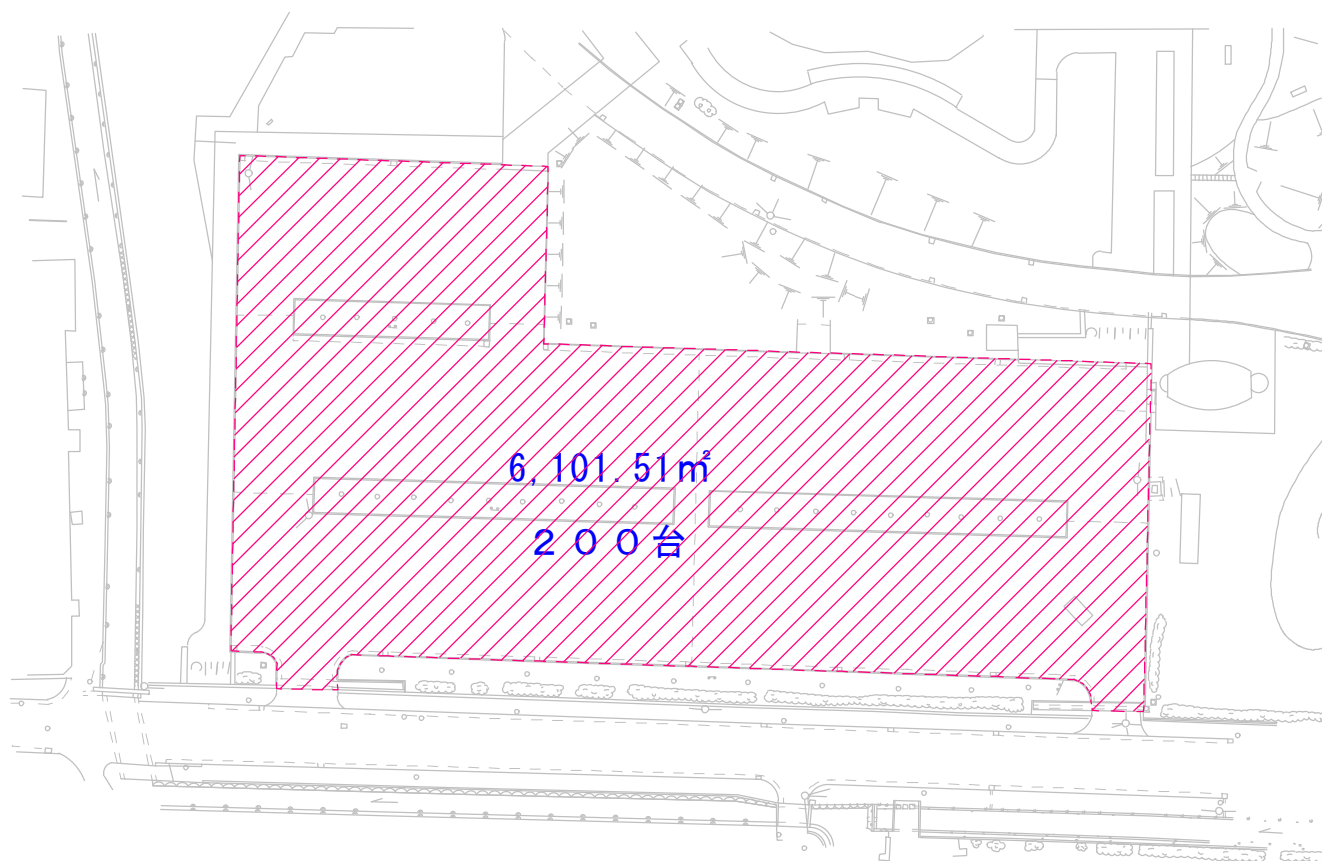





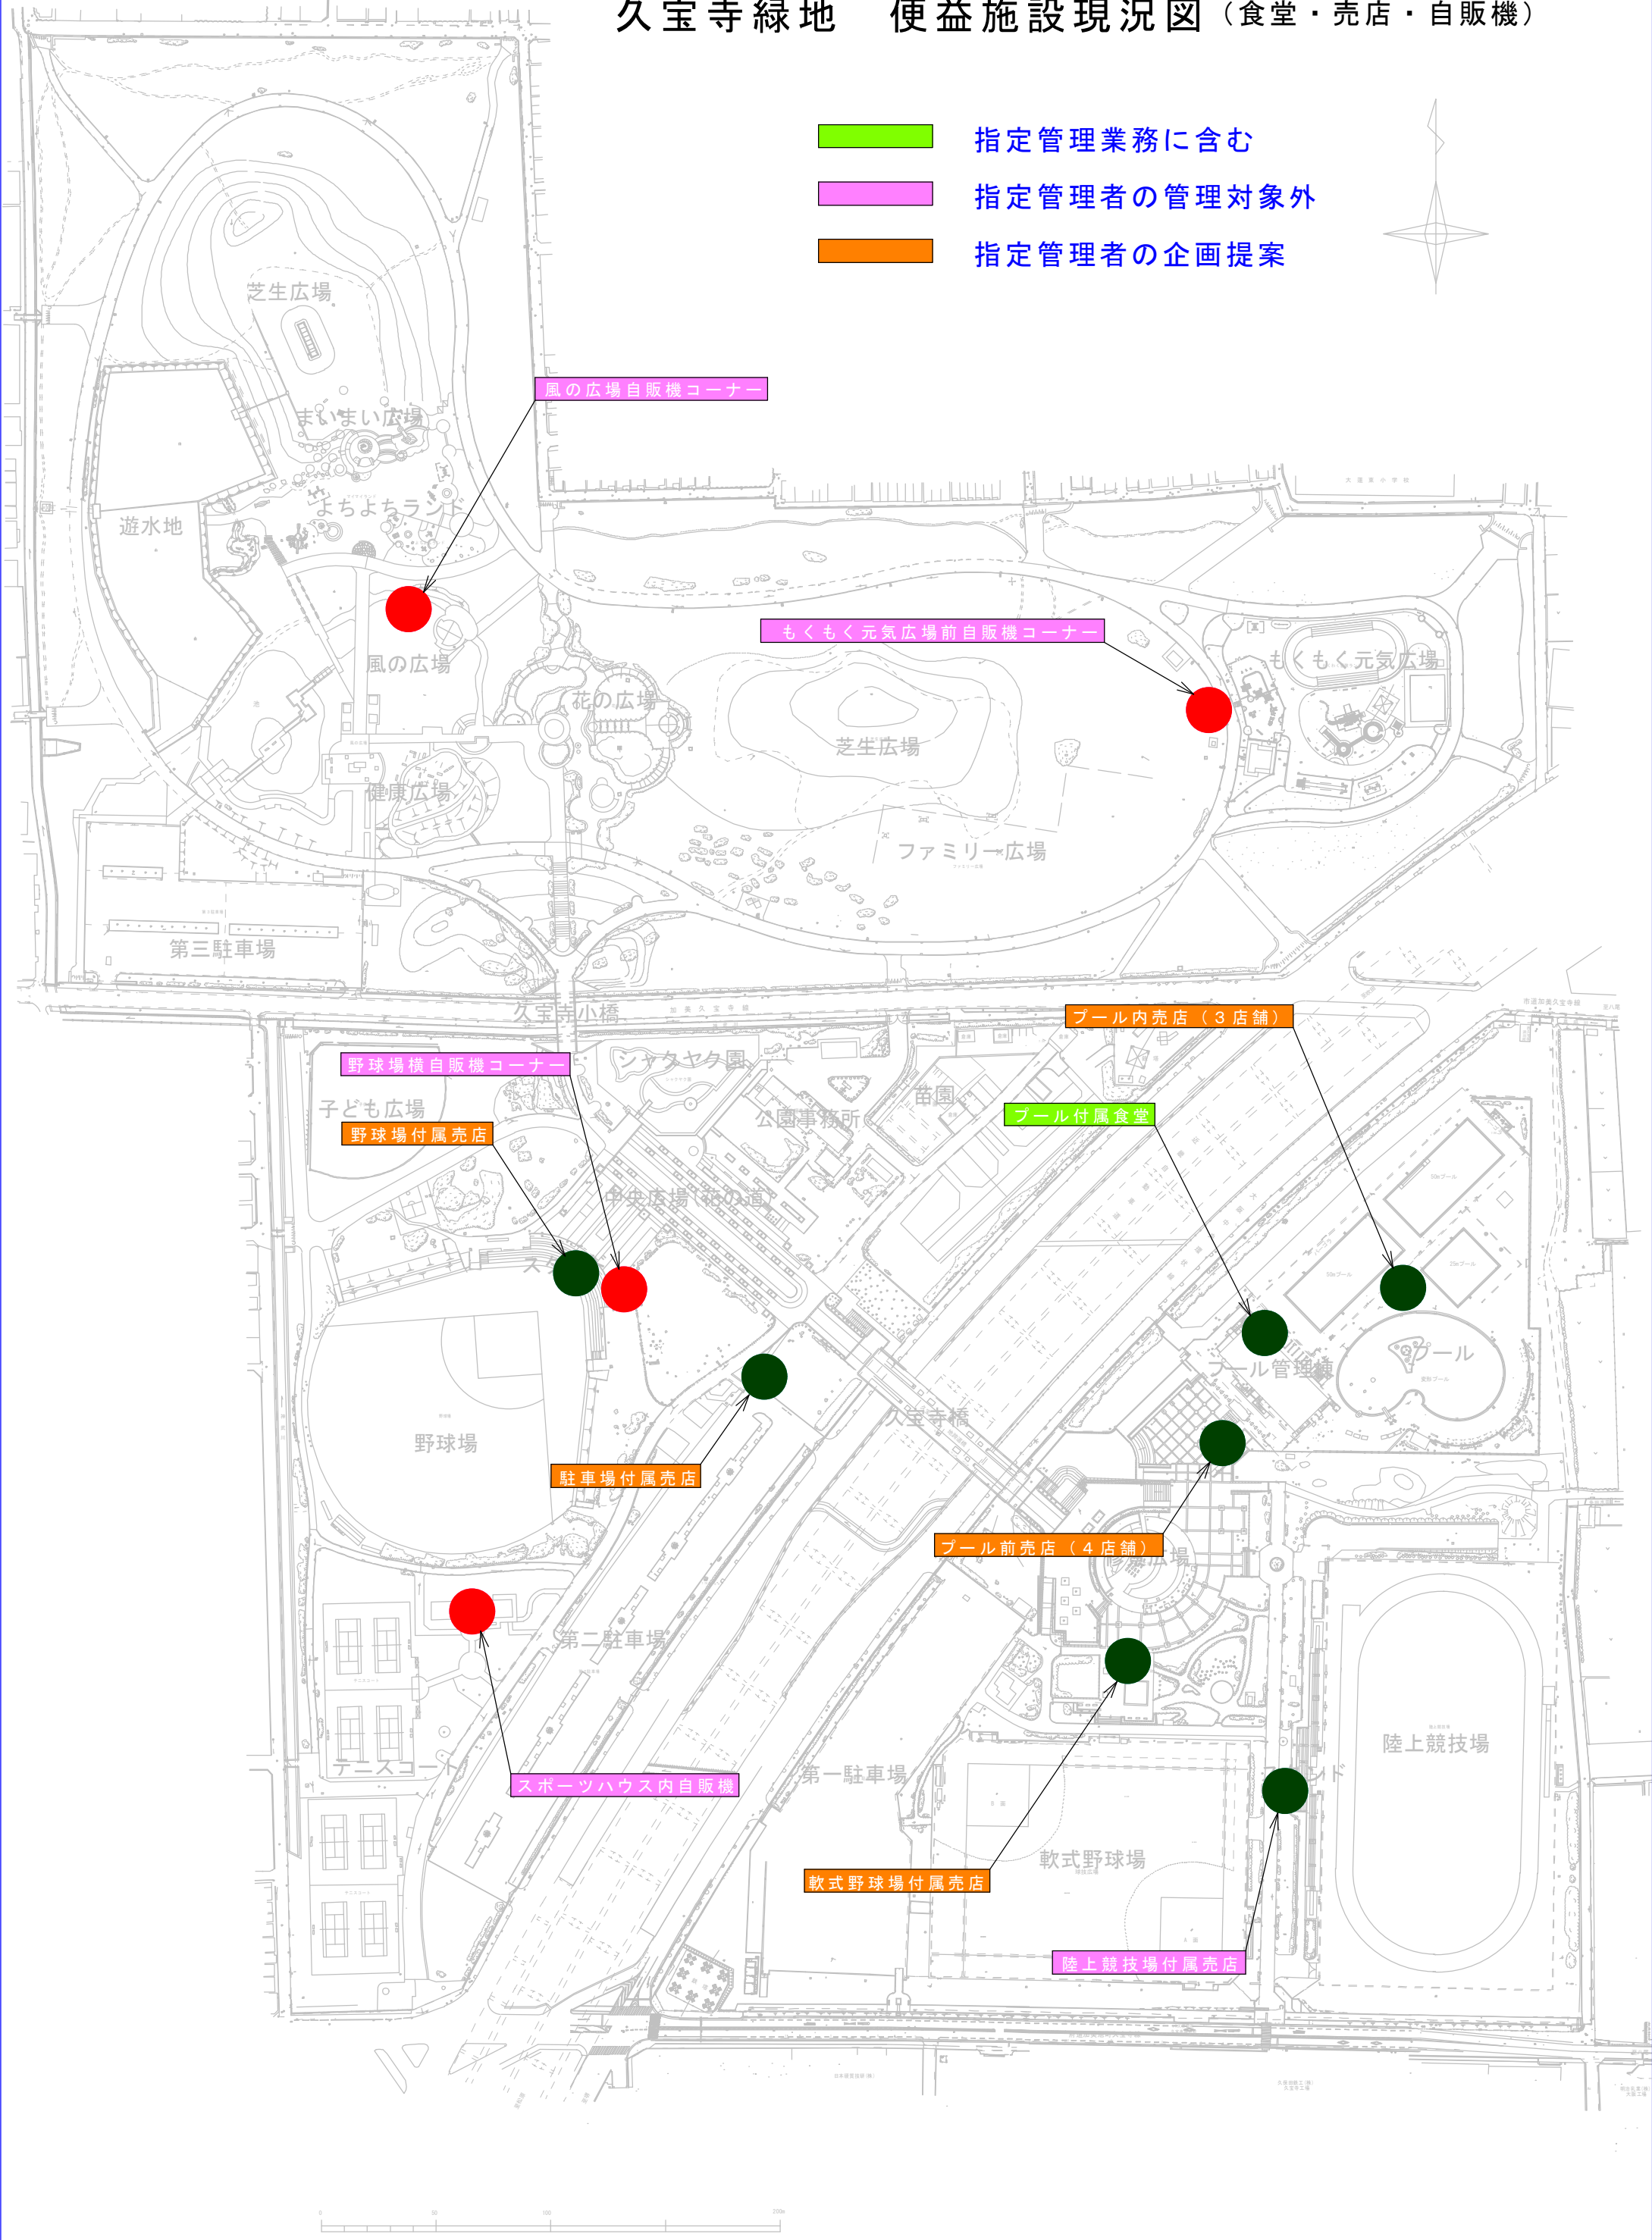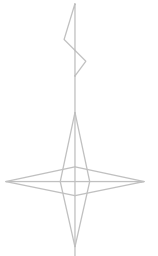



久宝寺緑地 便益施設現況図 (食堂・売店・自販機)

- 指定管理業務に含む
- 指定管理者の管理対象外
- 指定管理者の企画提案



久宝寺緑地 園内除草区域図

- | | | | |
|---|------|---|------|
|  | 除草 A |  | 除草 D |
|  | 除草 B |  | 除草 E |
|  | 除草 C |  | 除草 F |

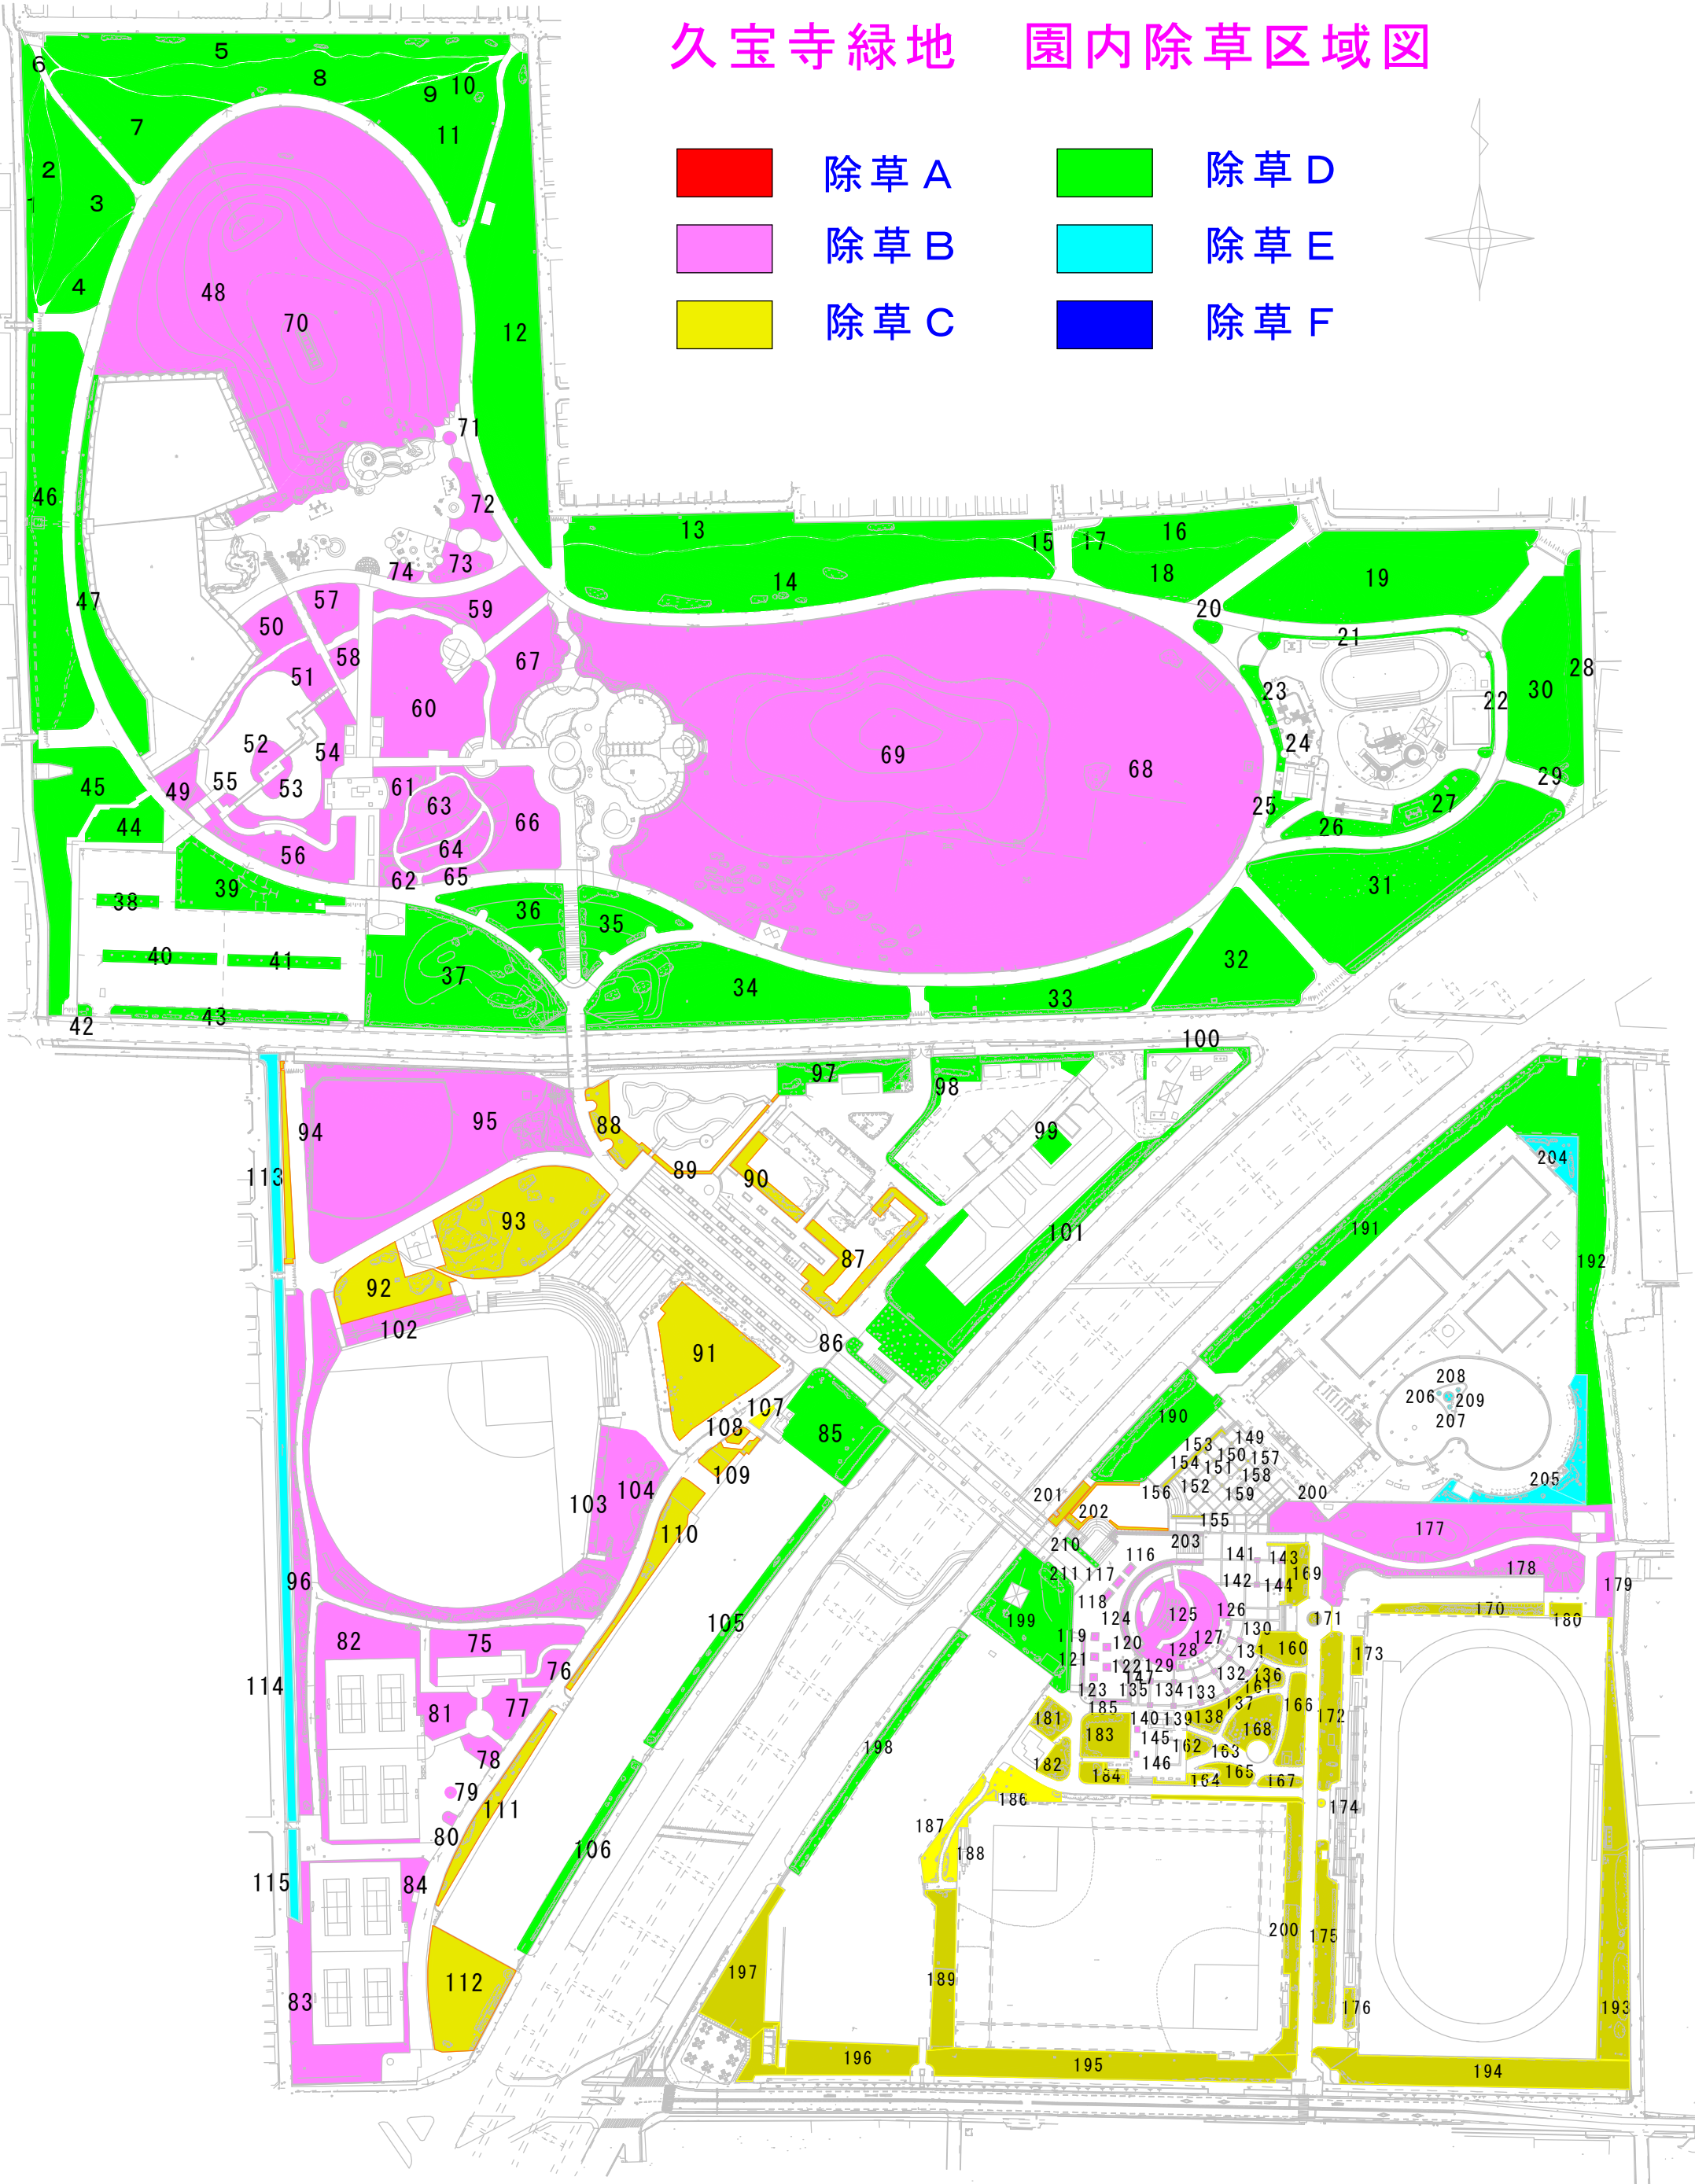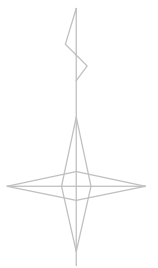

公園名	久宝寺緑地
図面種別	
縮尺	A3=1 : 2,500