


平面图 S=1/400

凡 例	
急傾斜地崩壊危険区域	
被害想定区域	
保人人家	
道路	
対策工	
地番境界	
横断	

S=1:400

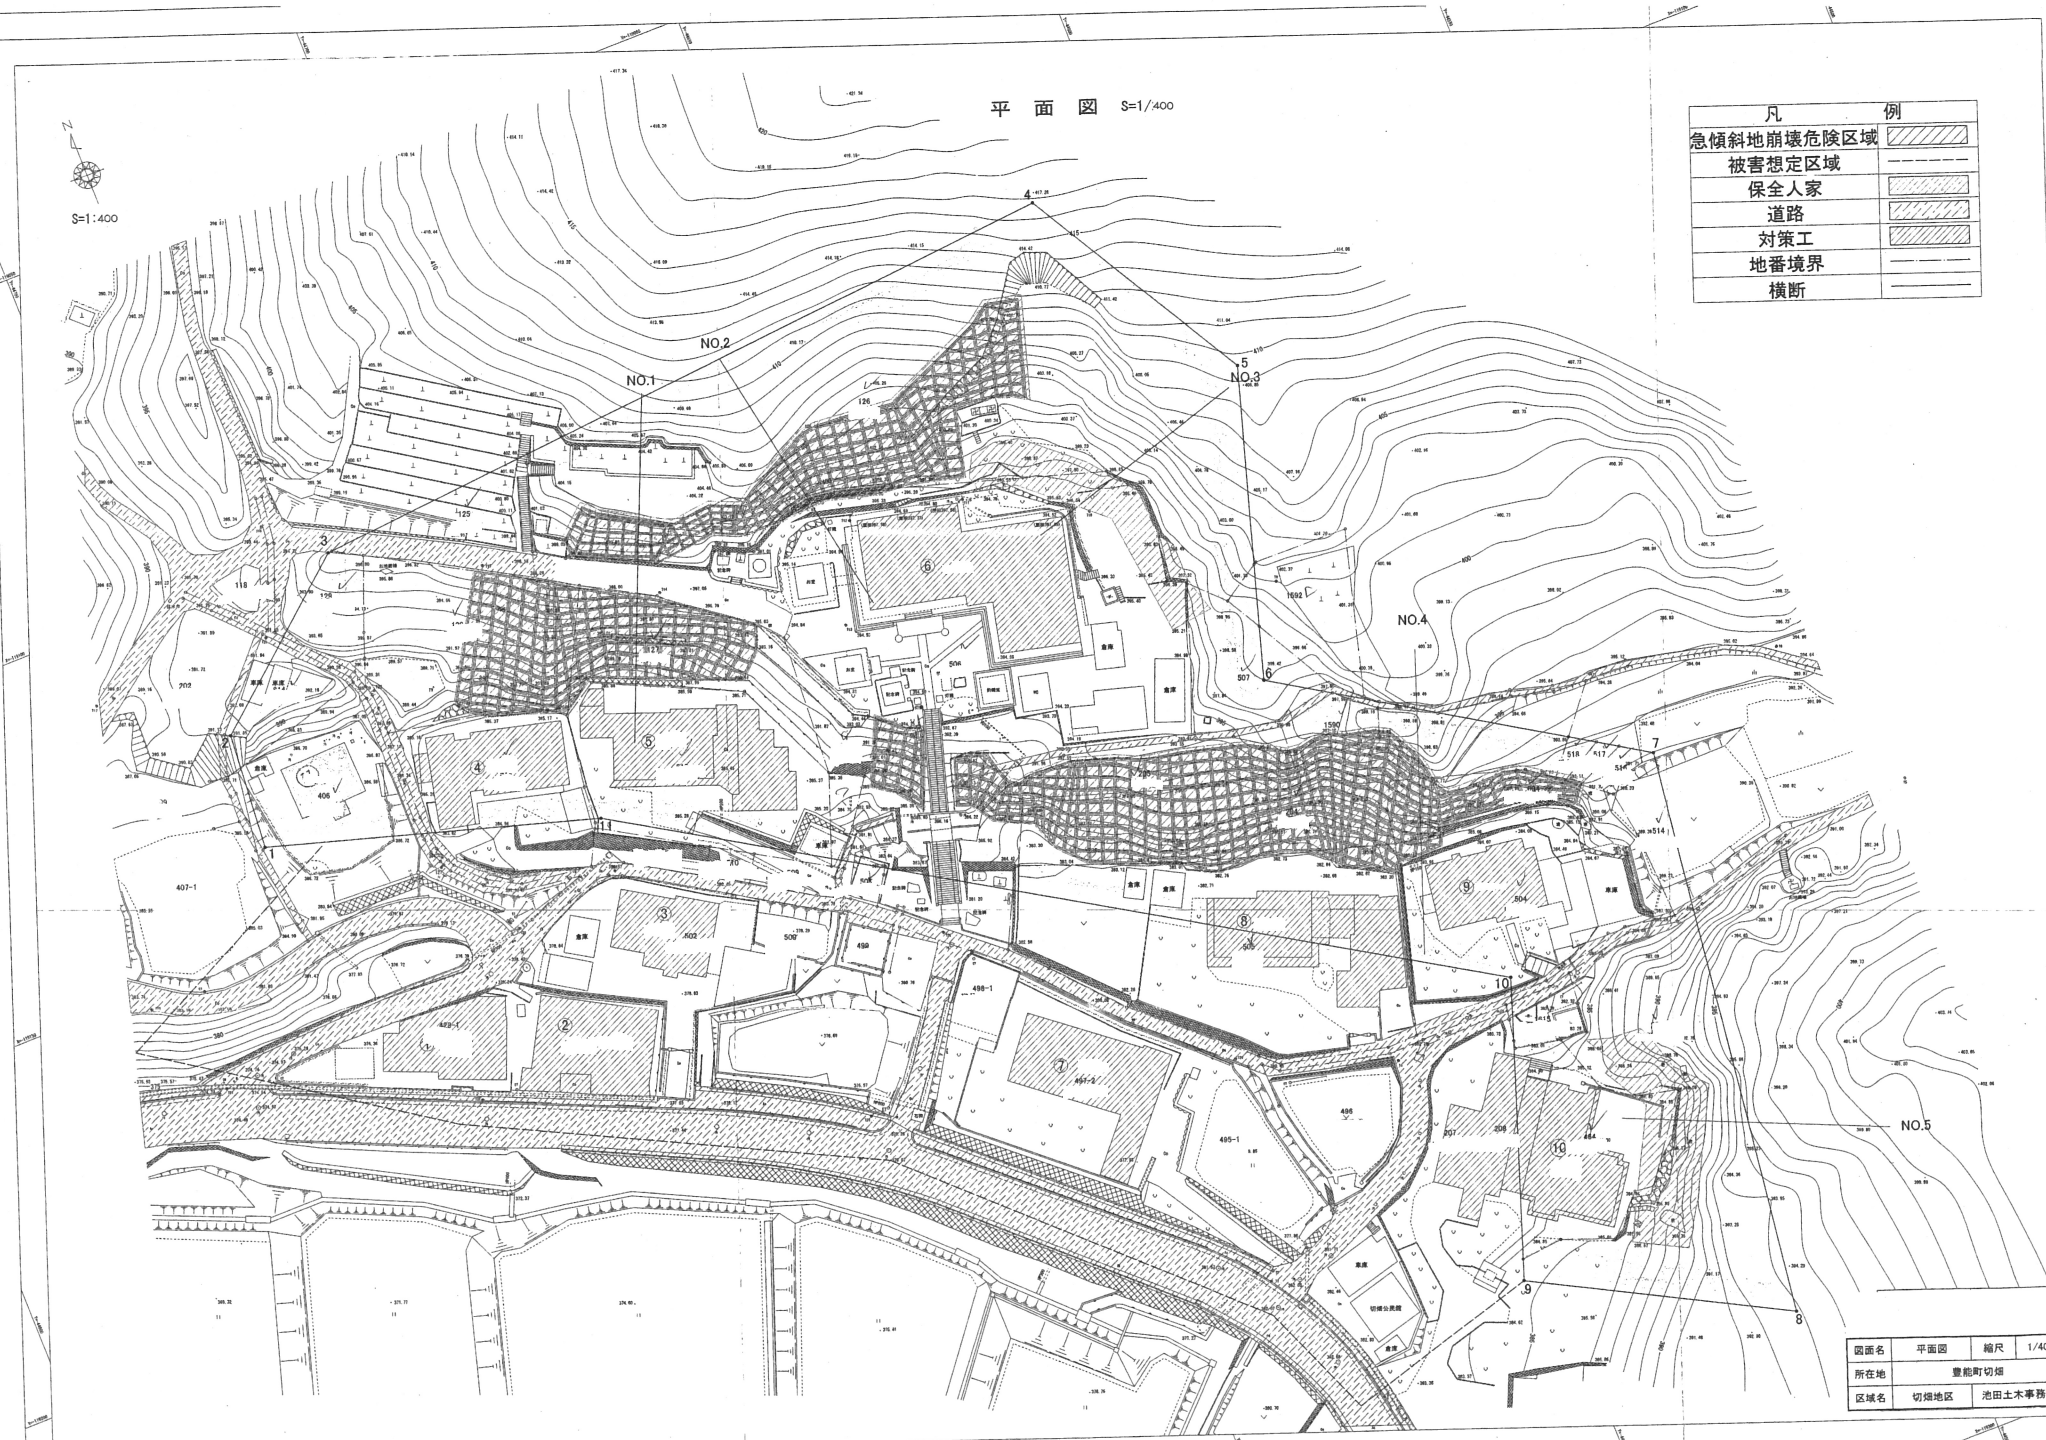

図面名	平面图	縮尺	1/400
所在地	豊能町切畑		
区域名	切畑地区	池田土木事務所	