


平面図

S=1:500

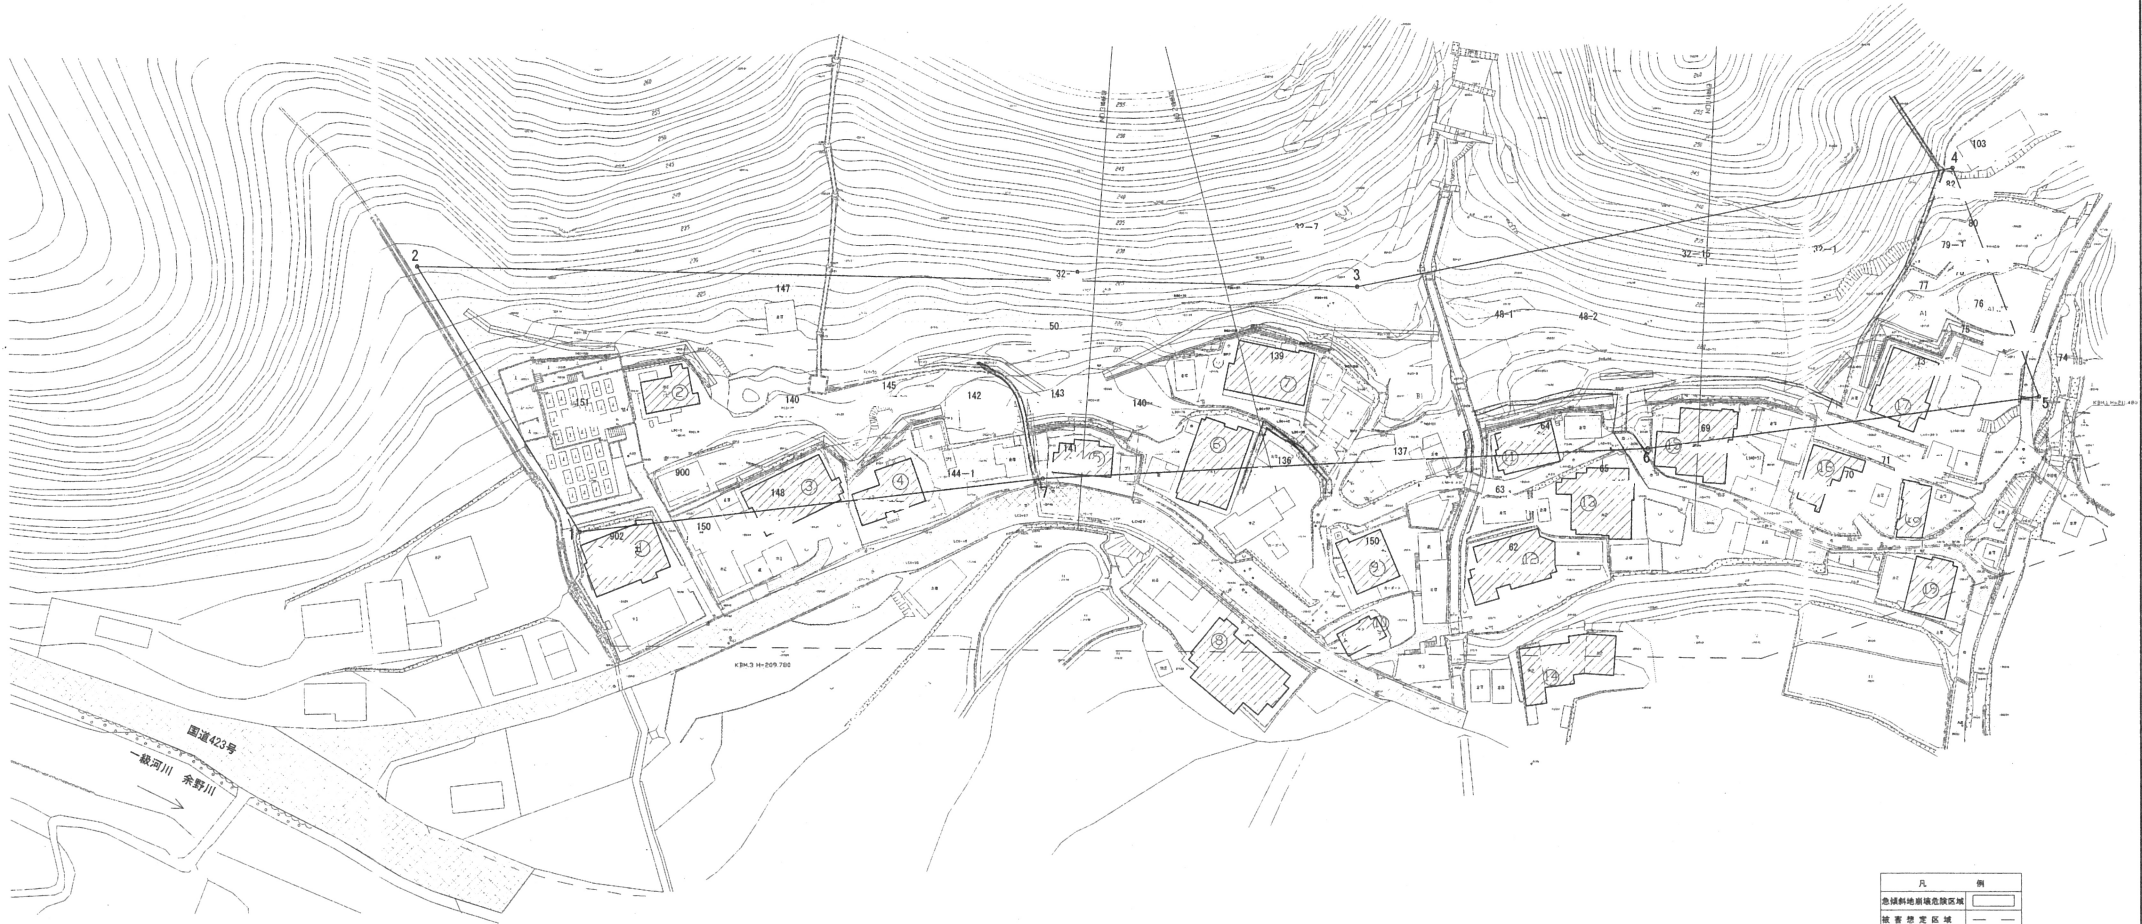

凡	例
急傾斜地崩壊危険区域	
被害想定区域	
保全人家	
道	
地盤境界	

図面名	平面図	縮尺	1/500
所在地	箕面市上止々呂美		
区域名	上止々呂美(3)地区	池田土木事務所	