


平面图（对策工無） S=1:250

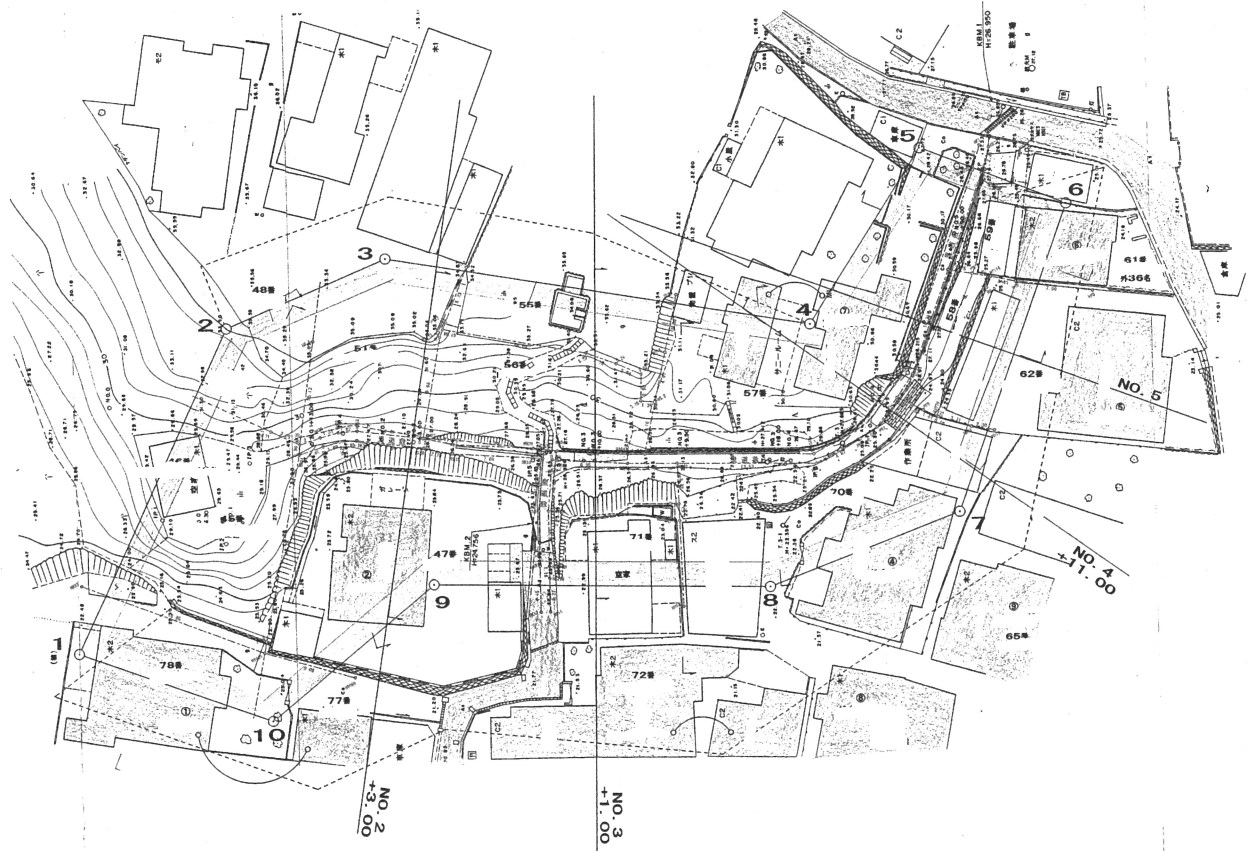

凡 例	
	急傾斜地崩壊危険区域
	被害想定区域
	保 全 人 家
	道 路

年 度	平成19年度
地 名	八尾市恩智南町5丁目
地区名	恩智南町地区 急傾斜地
工事名	
図 面 名	平面图（对策工無） 縮尺 1:250
作成年月	平成20年3月 全 6 葉の内 2
大阪府八尾土木事務所	