


平面図（対策工無し） S=1:250

	浸水想定区域
	被害想定区域
	道
	河川
	地界境界
	保人人家番号

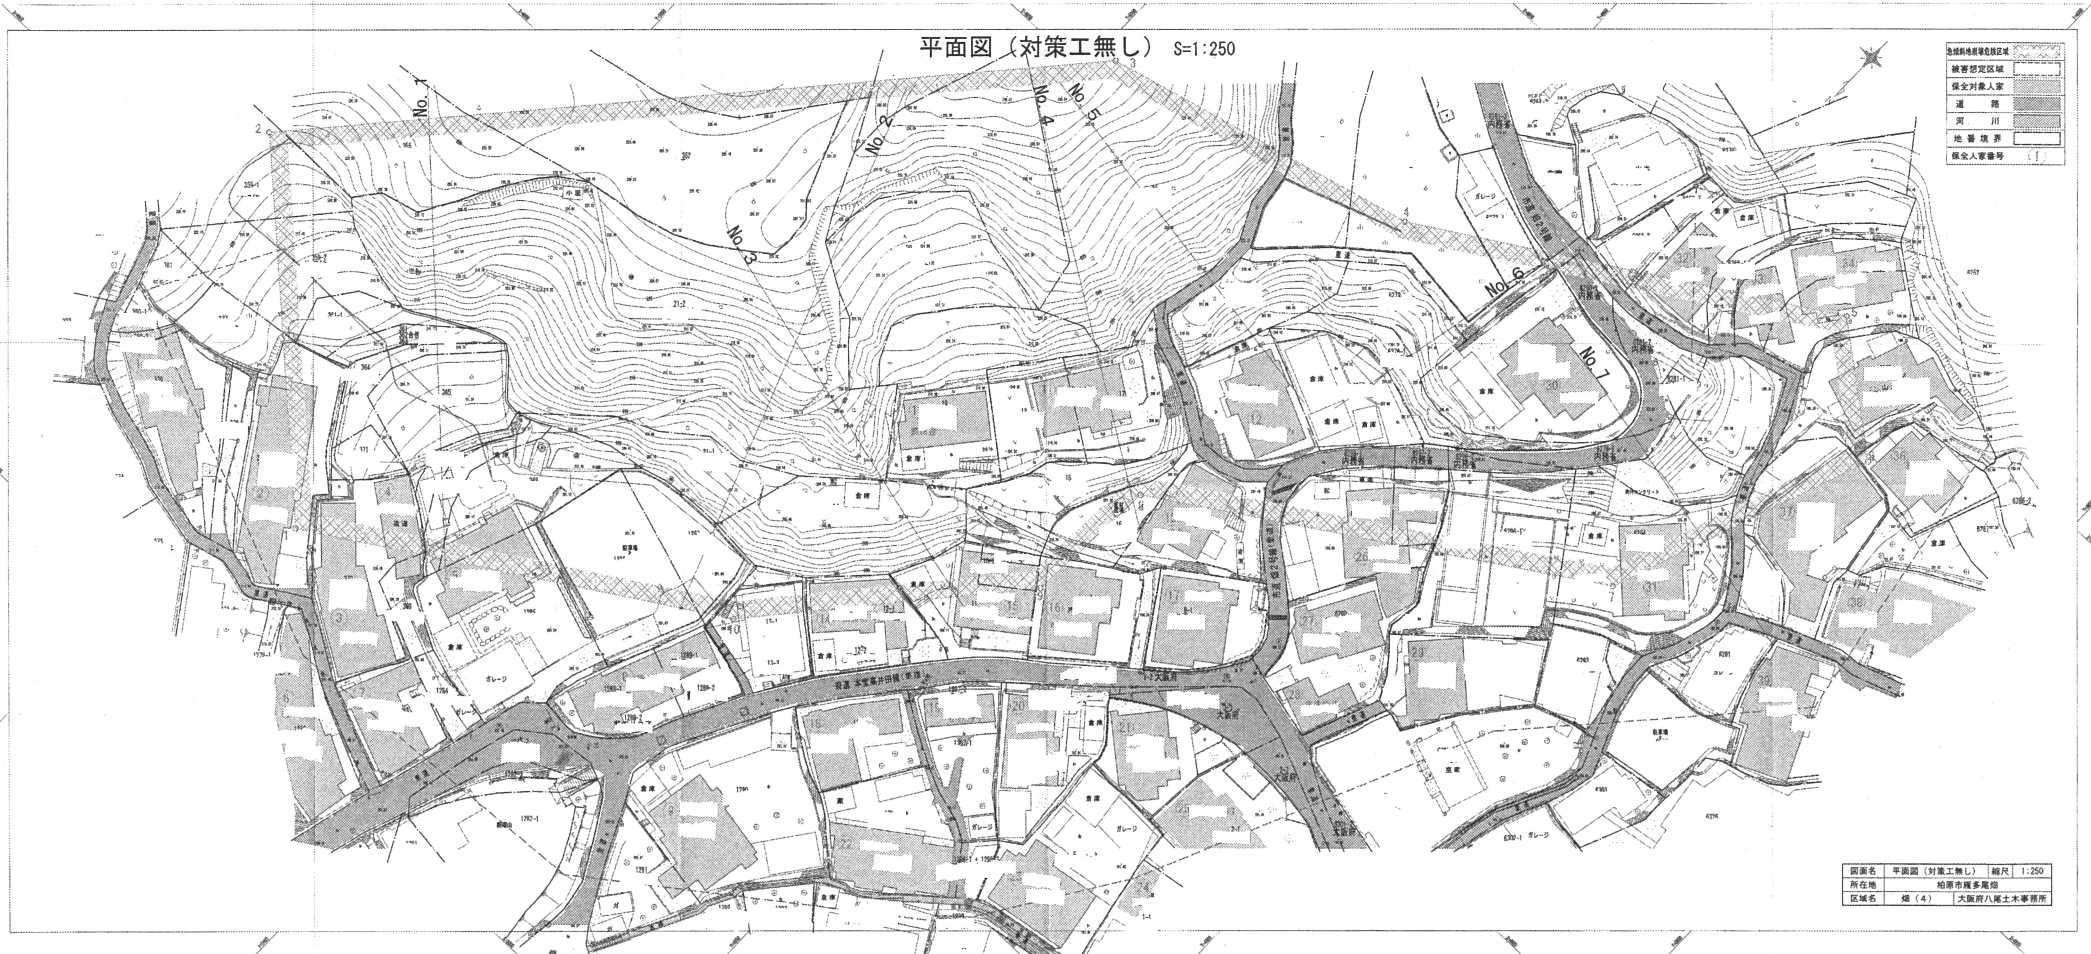

図面名	平面図（対策工無し）	縮尺	1:250
所在地	柏原市精華町		
区域名	編（4）大塚府八尾土木事務所		