


# 平面図（対策工無し）

S=1:500

凡例 (対策工なし)	
急傾斜地崩壊危険区域	
被害想定区域	
道路	
河川・水路	
地番境界	
対策工配置区域	
保全対象人家	
土砂災害警戒区域	
土砂災害特別警戒区域	
砂防指定地	

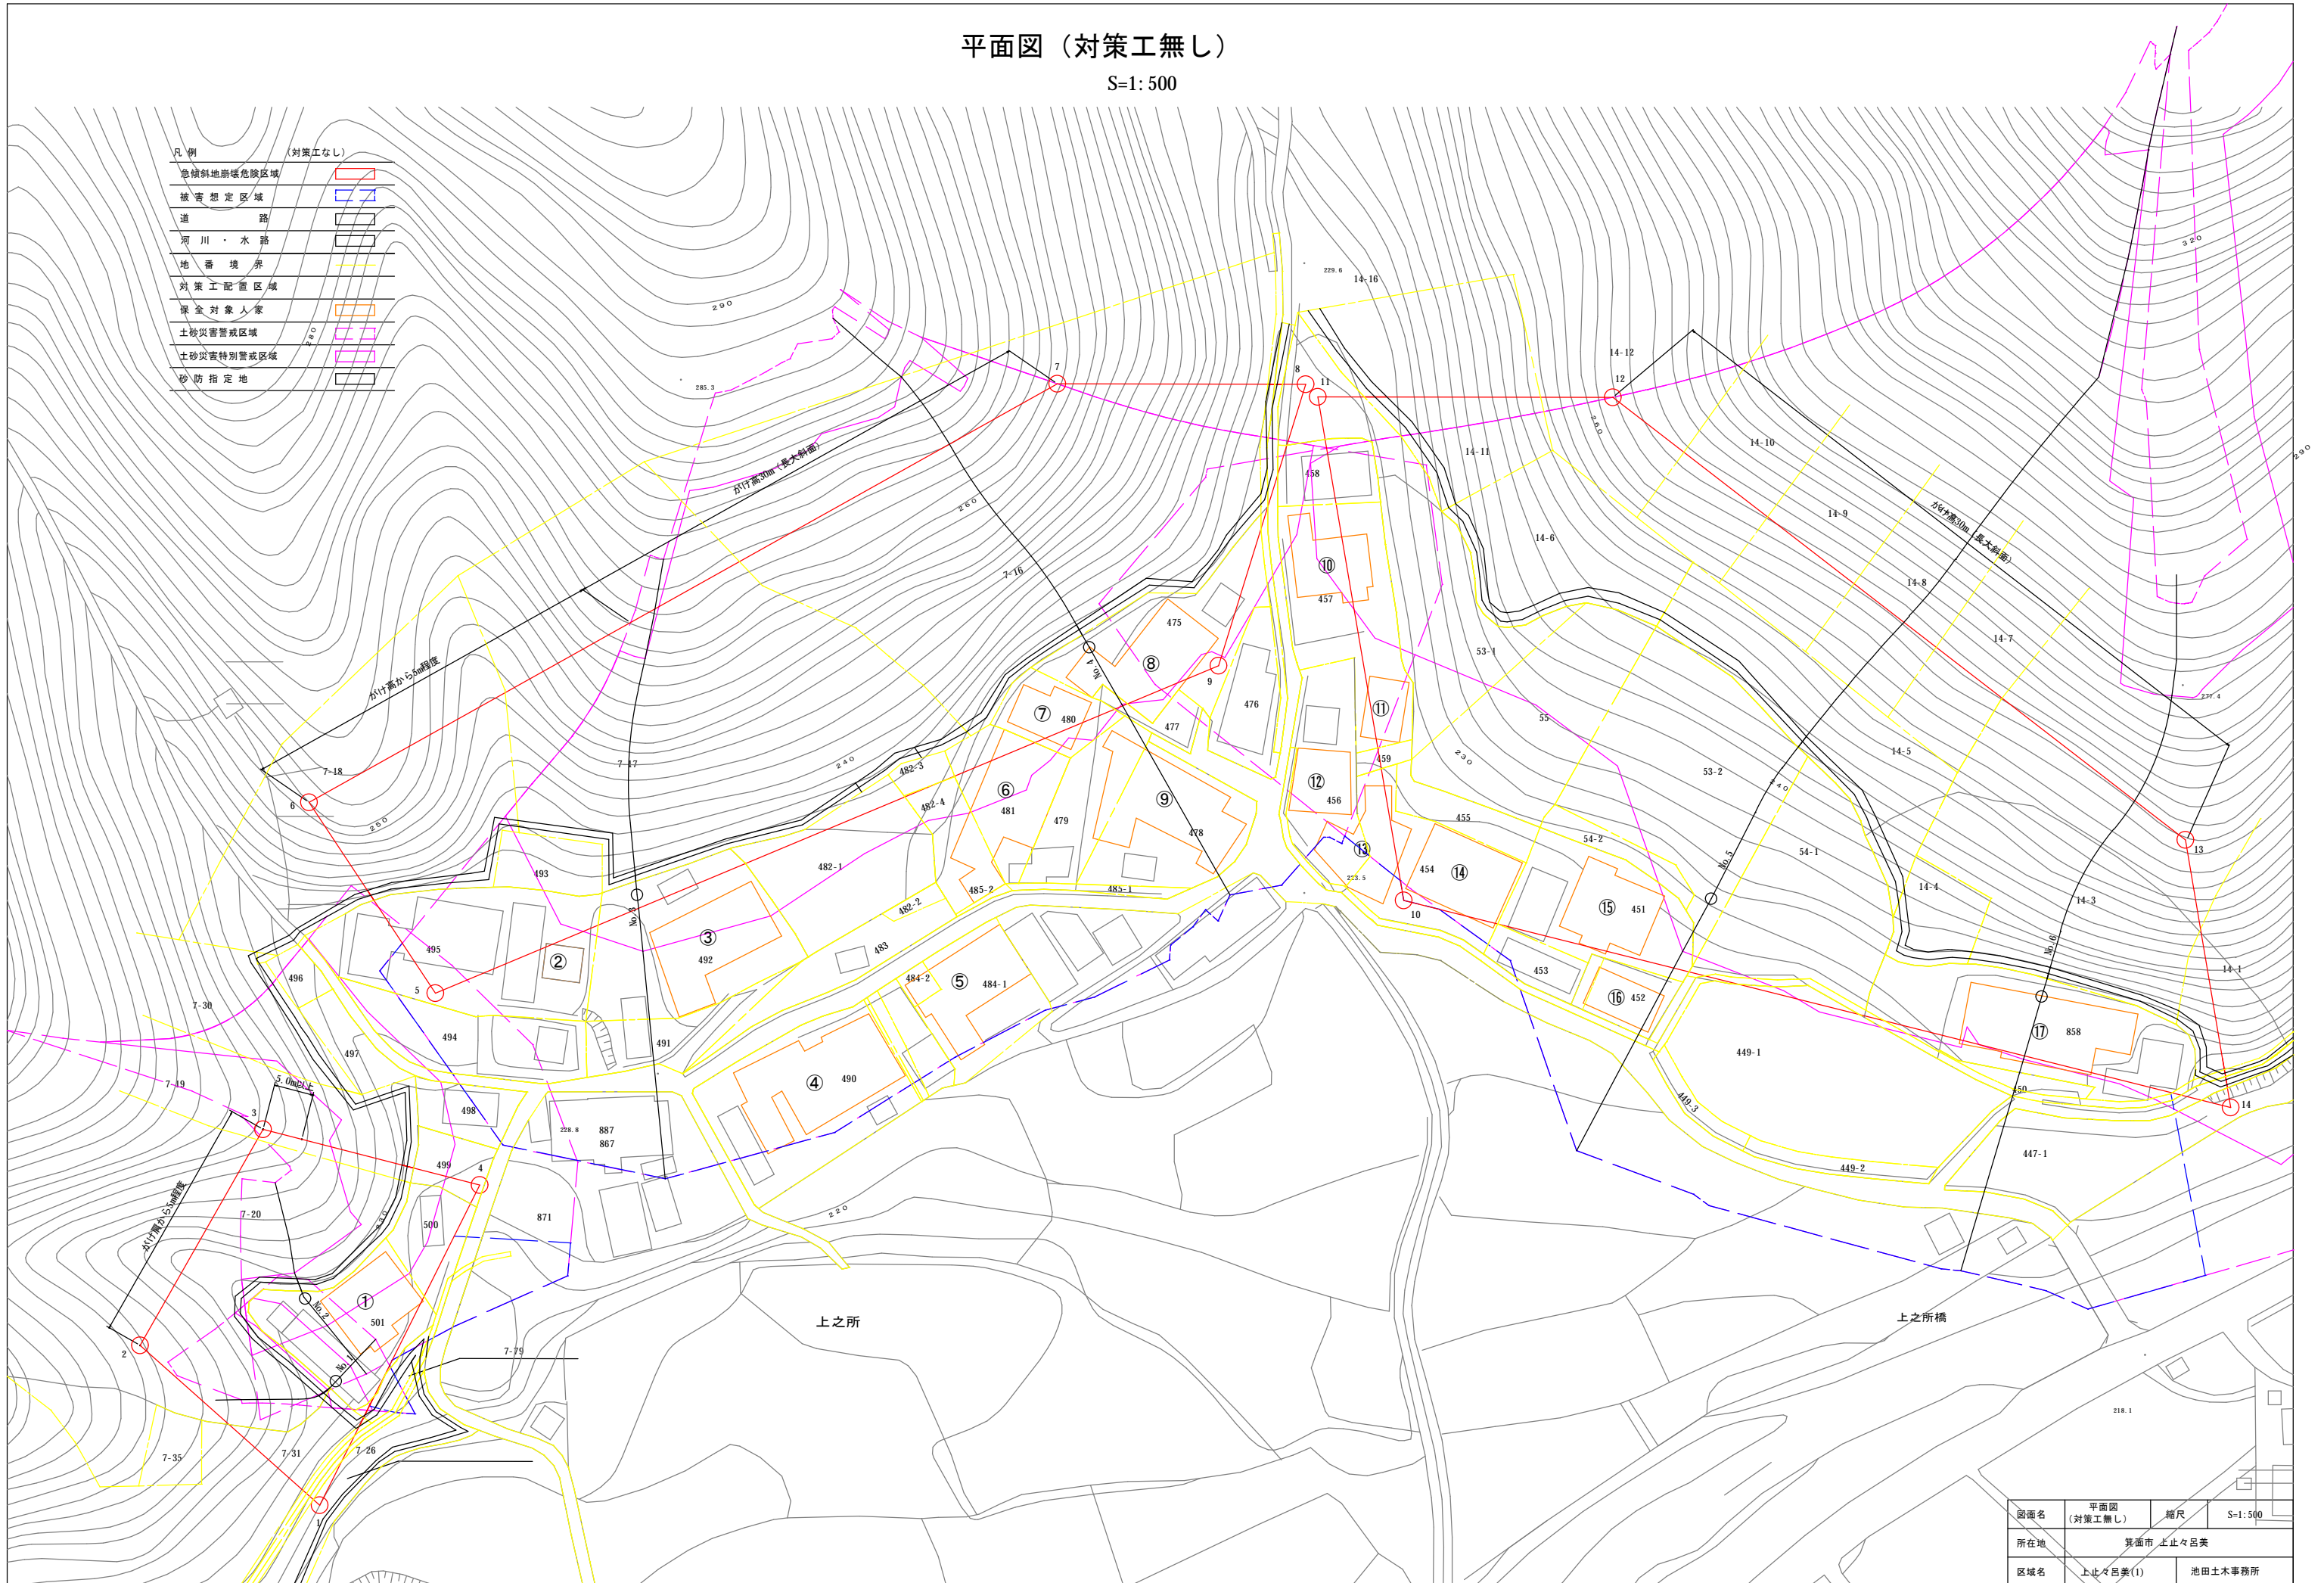

図面名	平面図 (対策工無し)	縮尺	S=1:500
所在地	箕面市 上止々呂美		
区域名	上止々呂美(1)	池田土木事務所	