
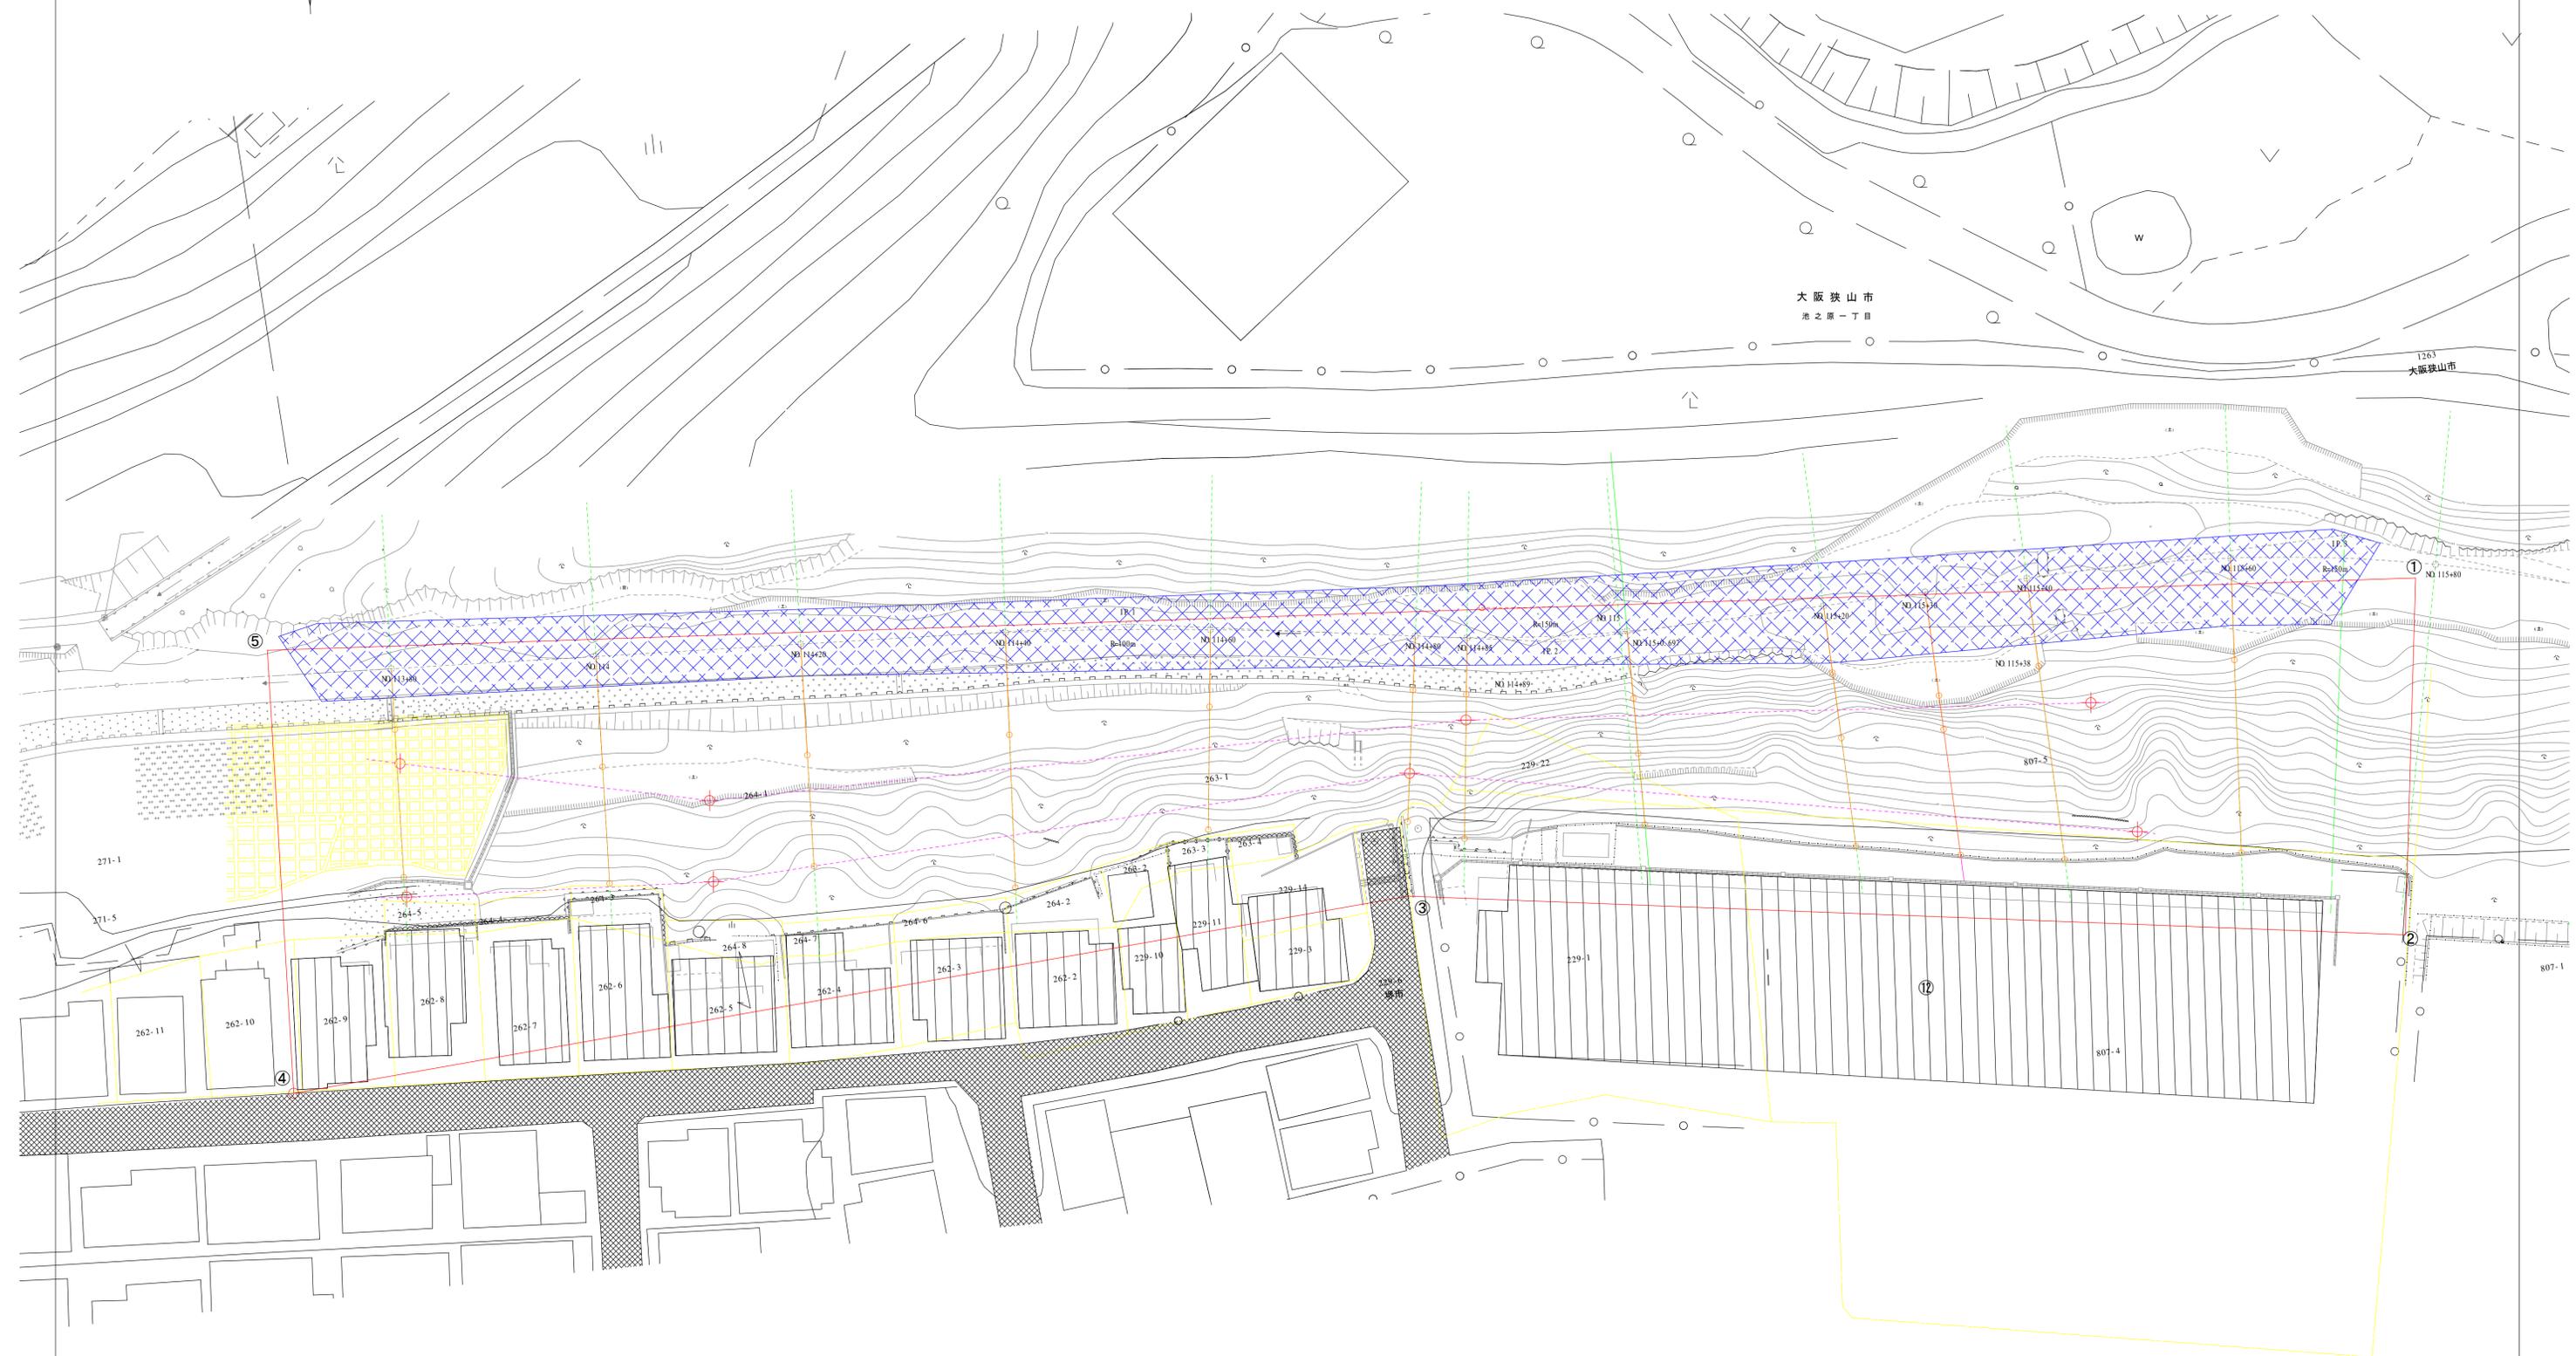


平面图 (对策工無)

S=1:300

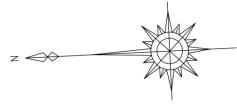

凡例	年度	備考
急傾斜地崩壊危険区域	区域名	西野(1)地区
被害想定区域	委託場所	堺市東区西野地内外
安全人家	図面名	平面图(対策工無)
一般道路	縮尺	S=1/300
地盤境界線	作成年月	令和5年
急傾斜地の上下境界線	作成者	全昭幸
	大阪府農土事務所	