


平面图(对策工無) S=1/100

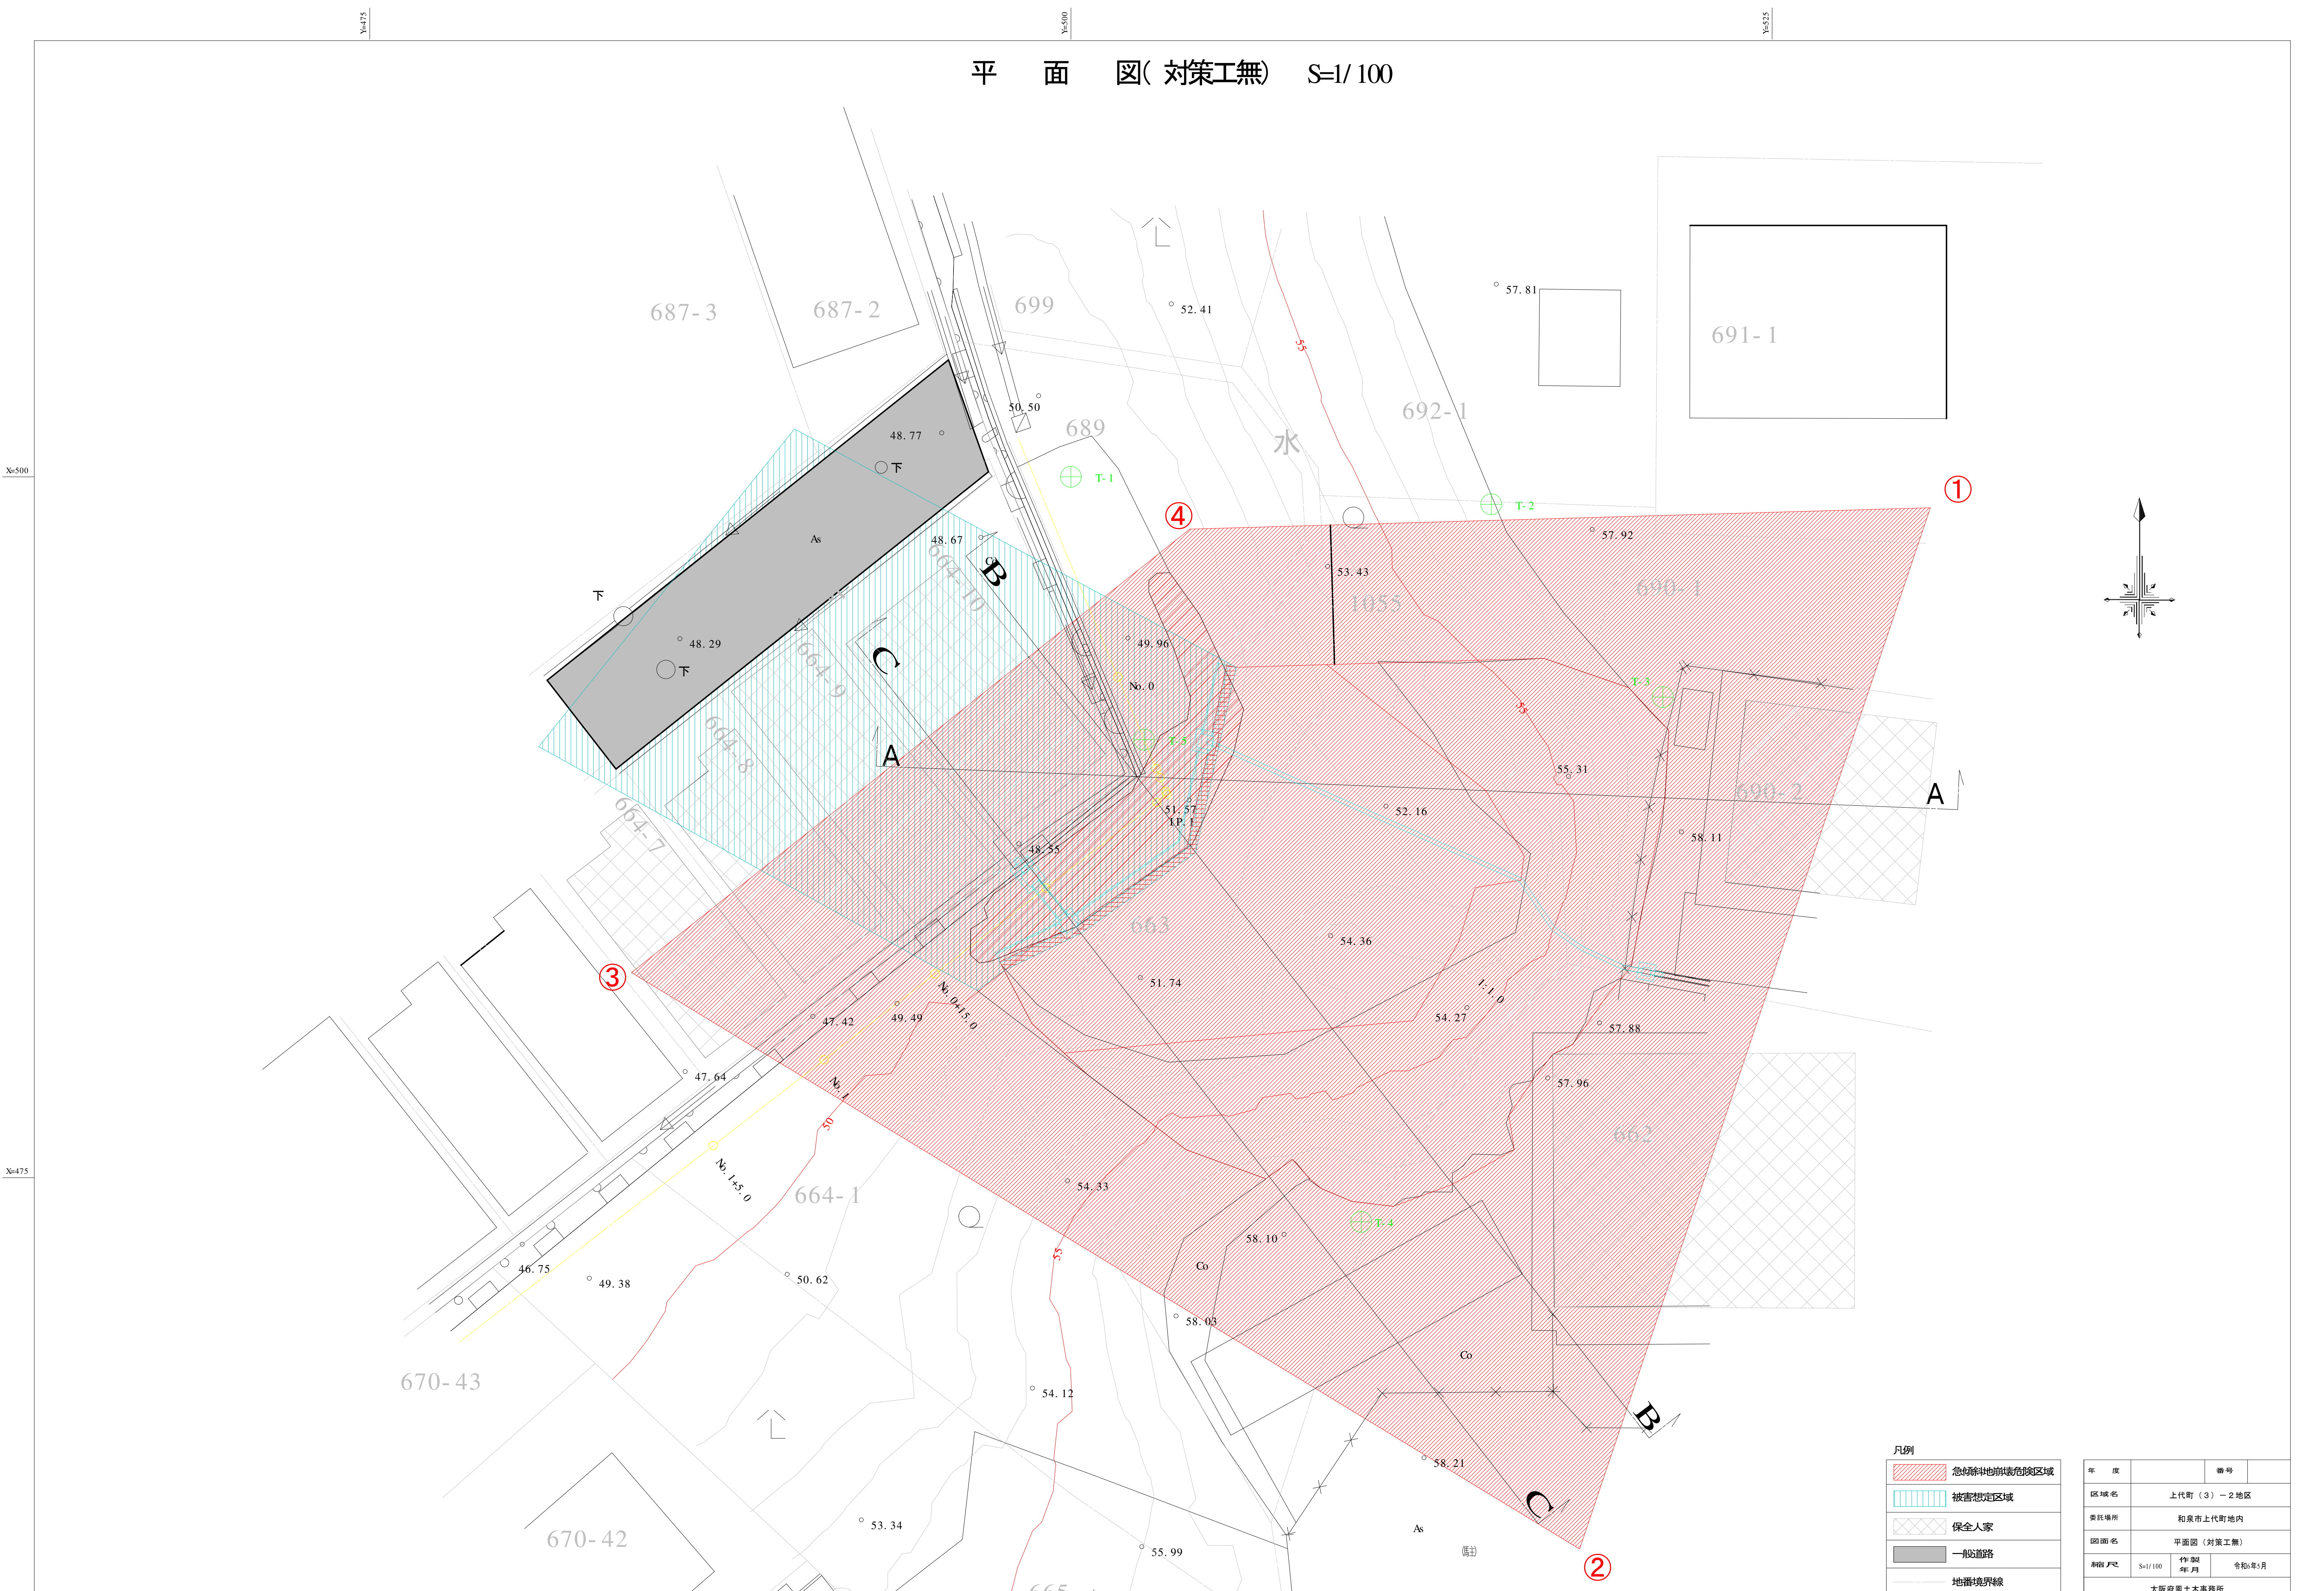

凡例

	急傾斜地崩壊危険区域
	被害想定区域
	保全家
	一般道路
	地番境界線

年度	番号	備考
区域名	上代町(3)-2地区	
委託場所	和泉市上代町地内	
図面名	平面图(对策工無)	
縮尺	S=1/100	作成年月 令和5年5月
大阪府農土木事務所		