



芝刈り図面(迎賓館周辺)




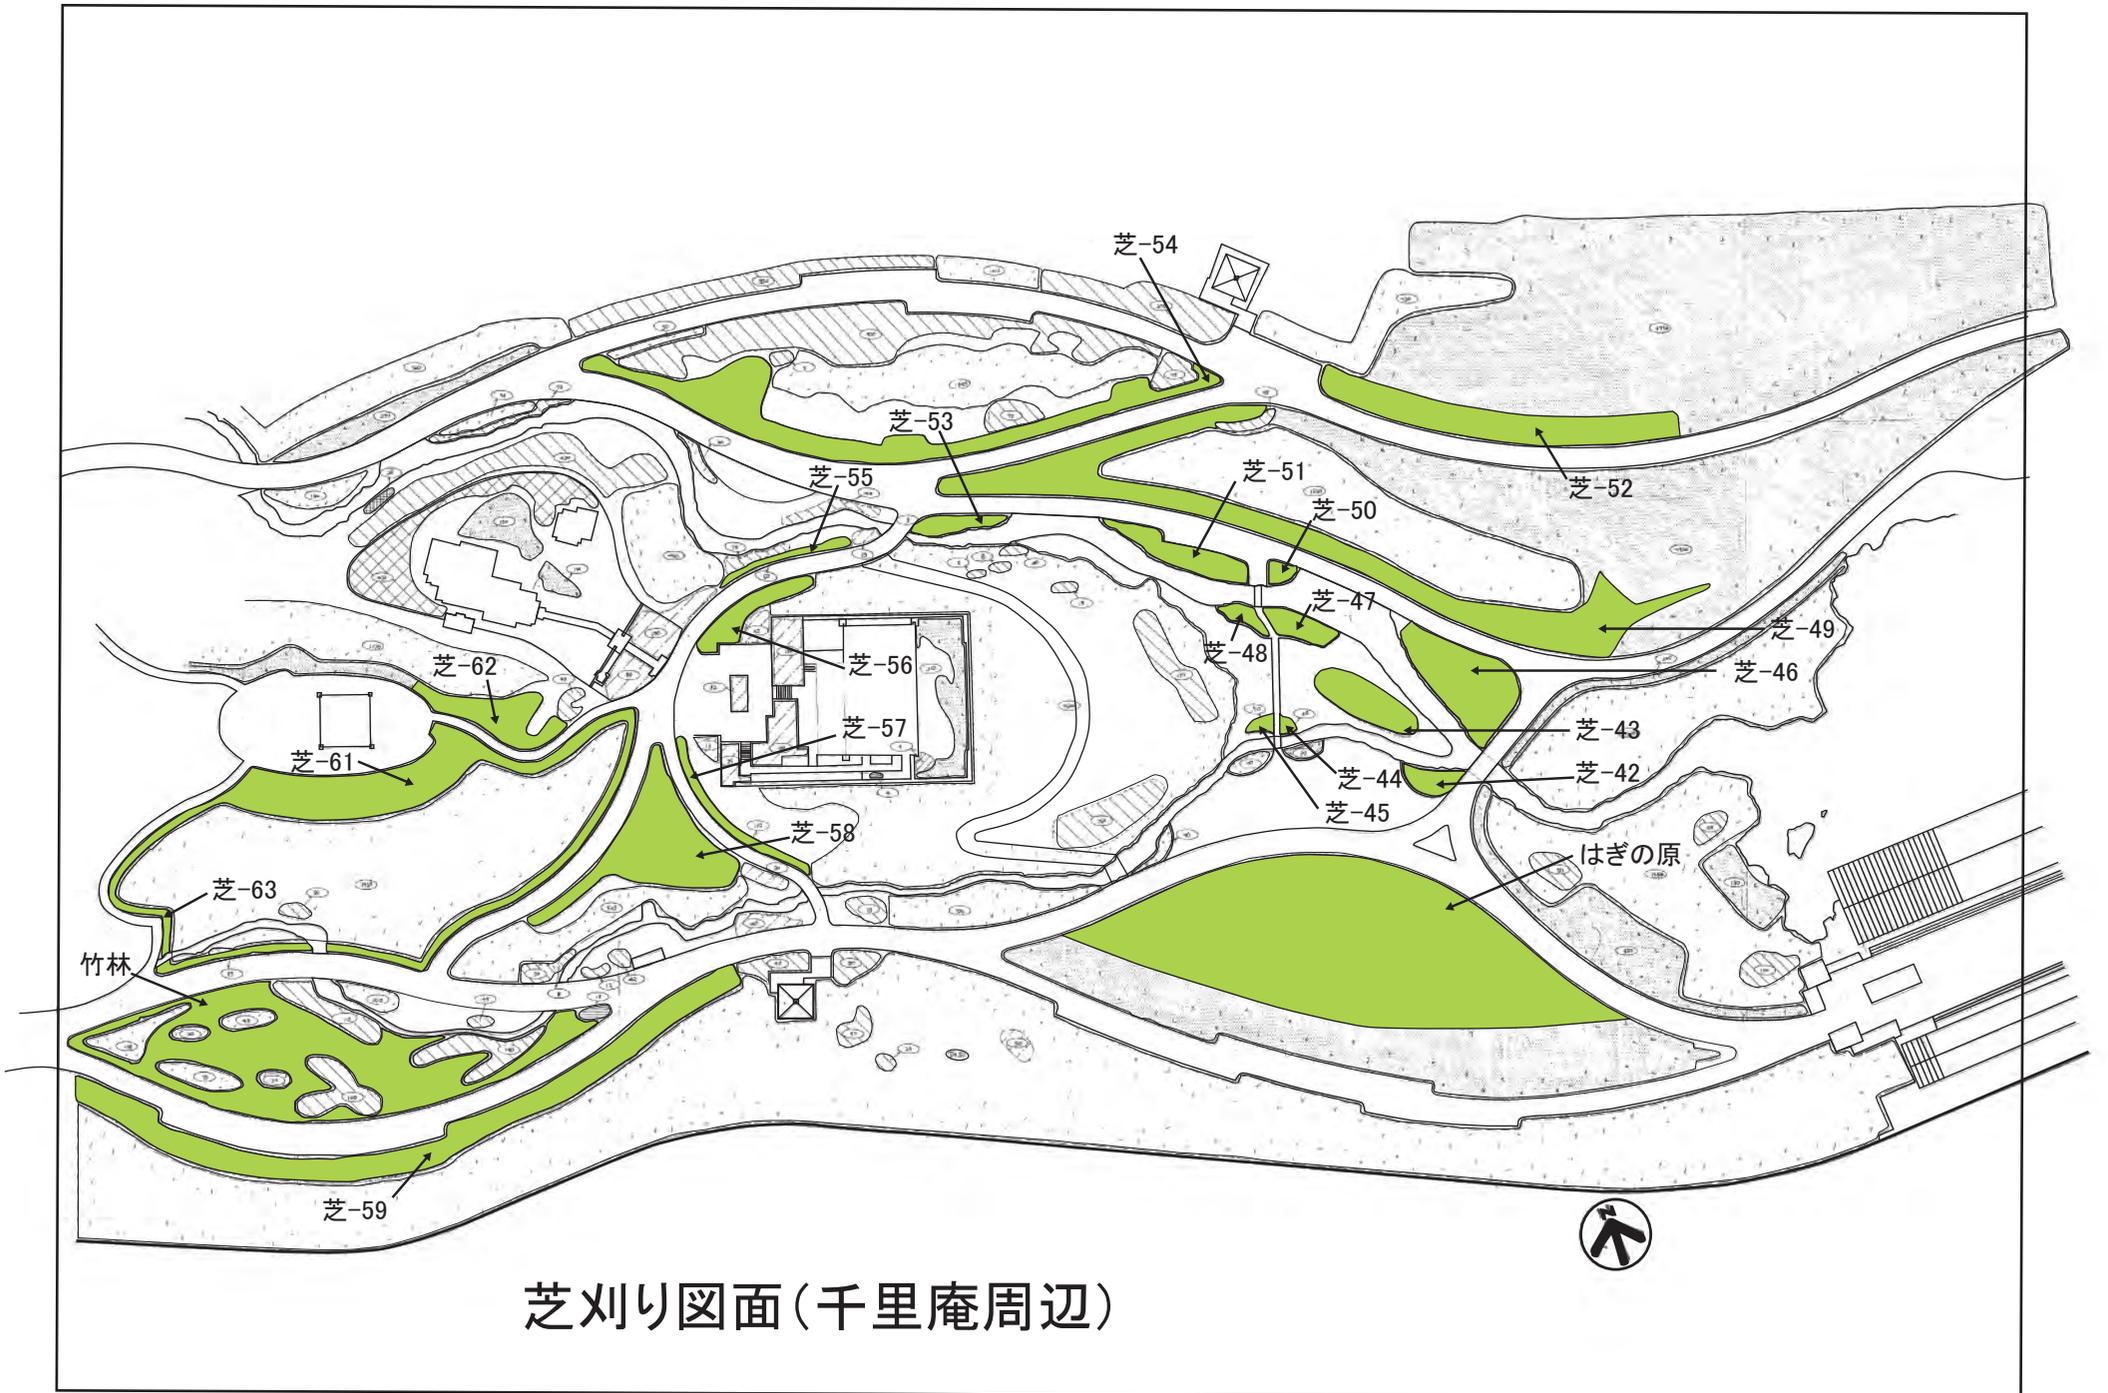


芝刈り図面(千里庵周辺)

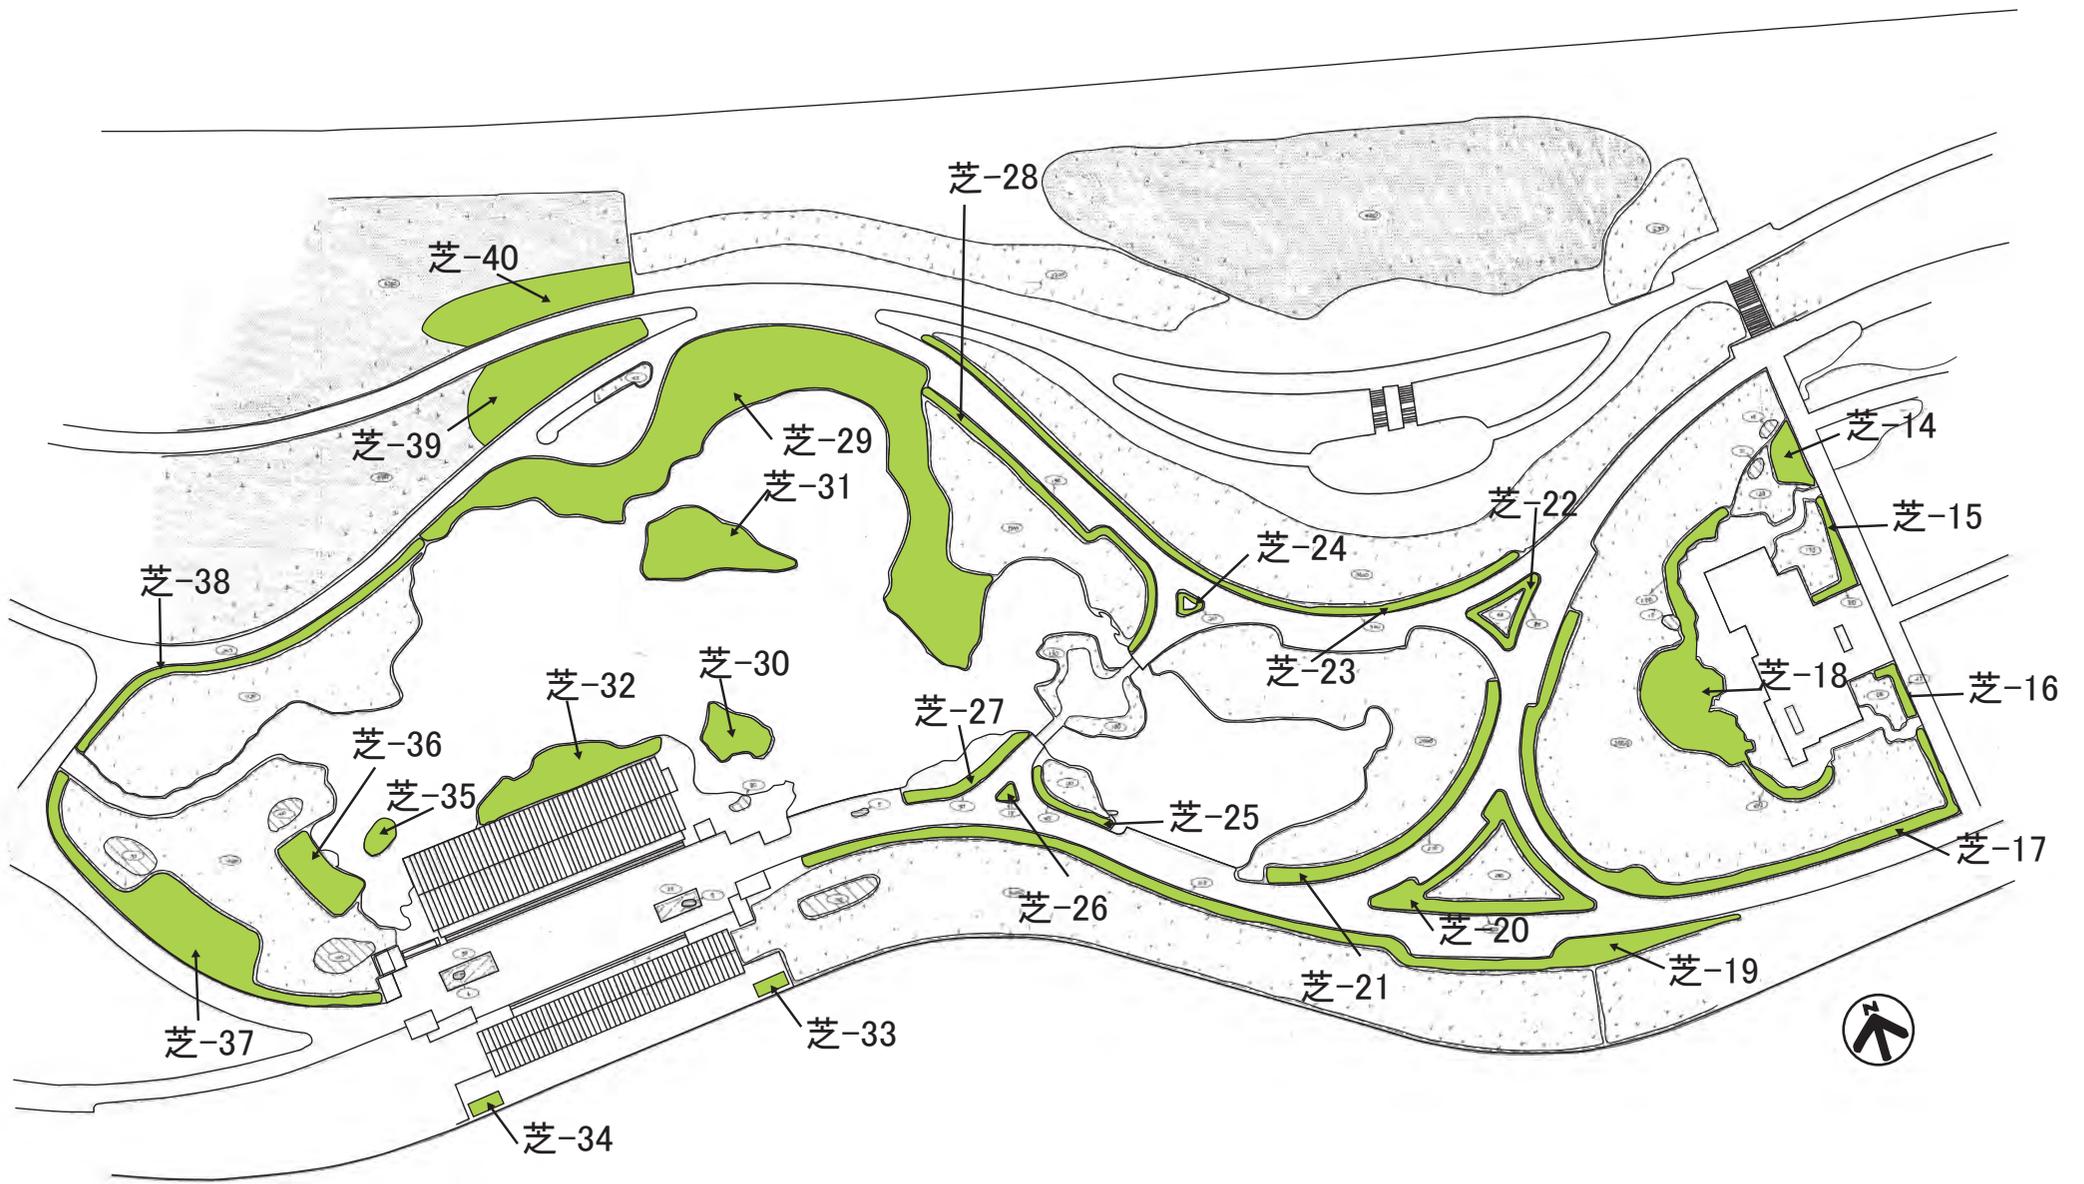

芝刈り図面(心字池周辺)

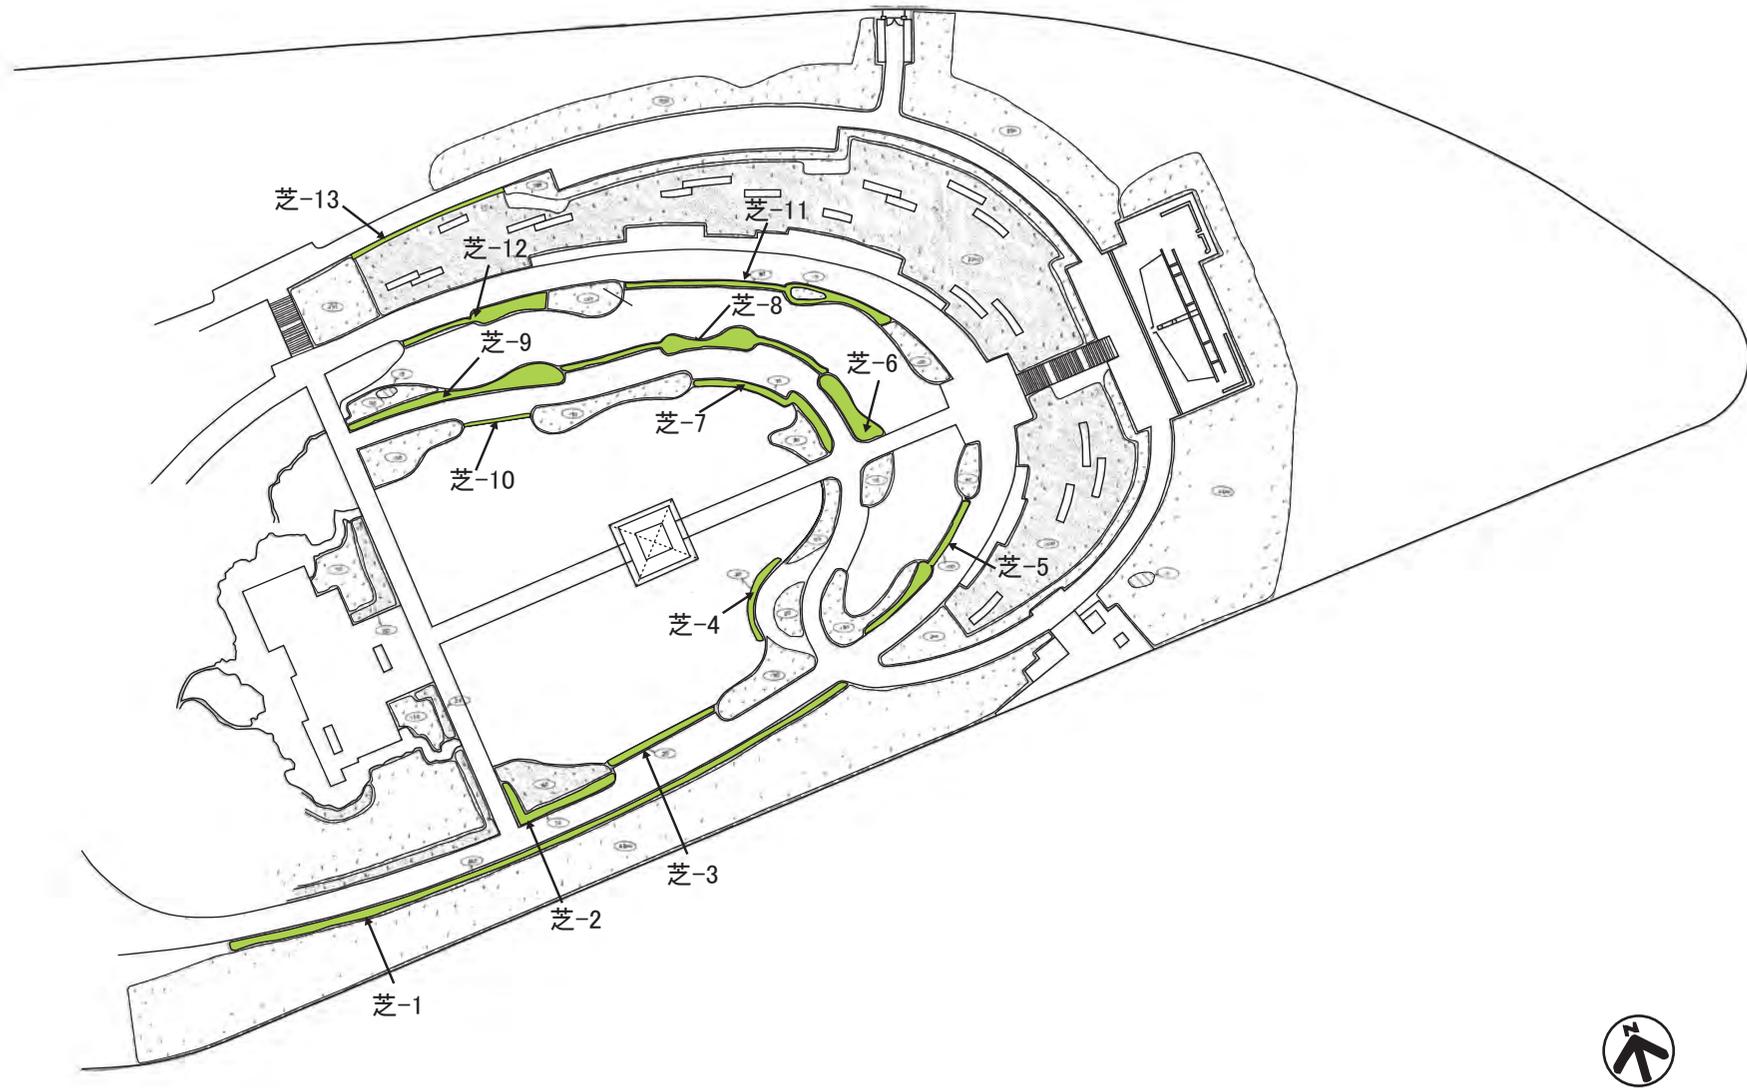


芝刈り図面(斜面地花壇周辺)

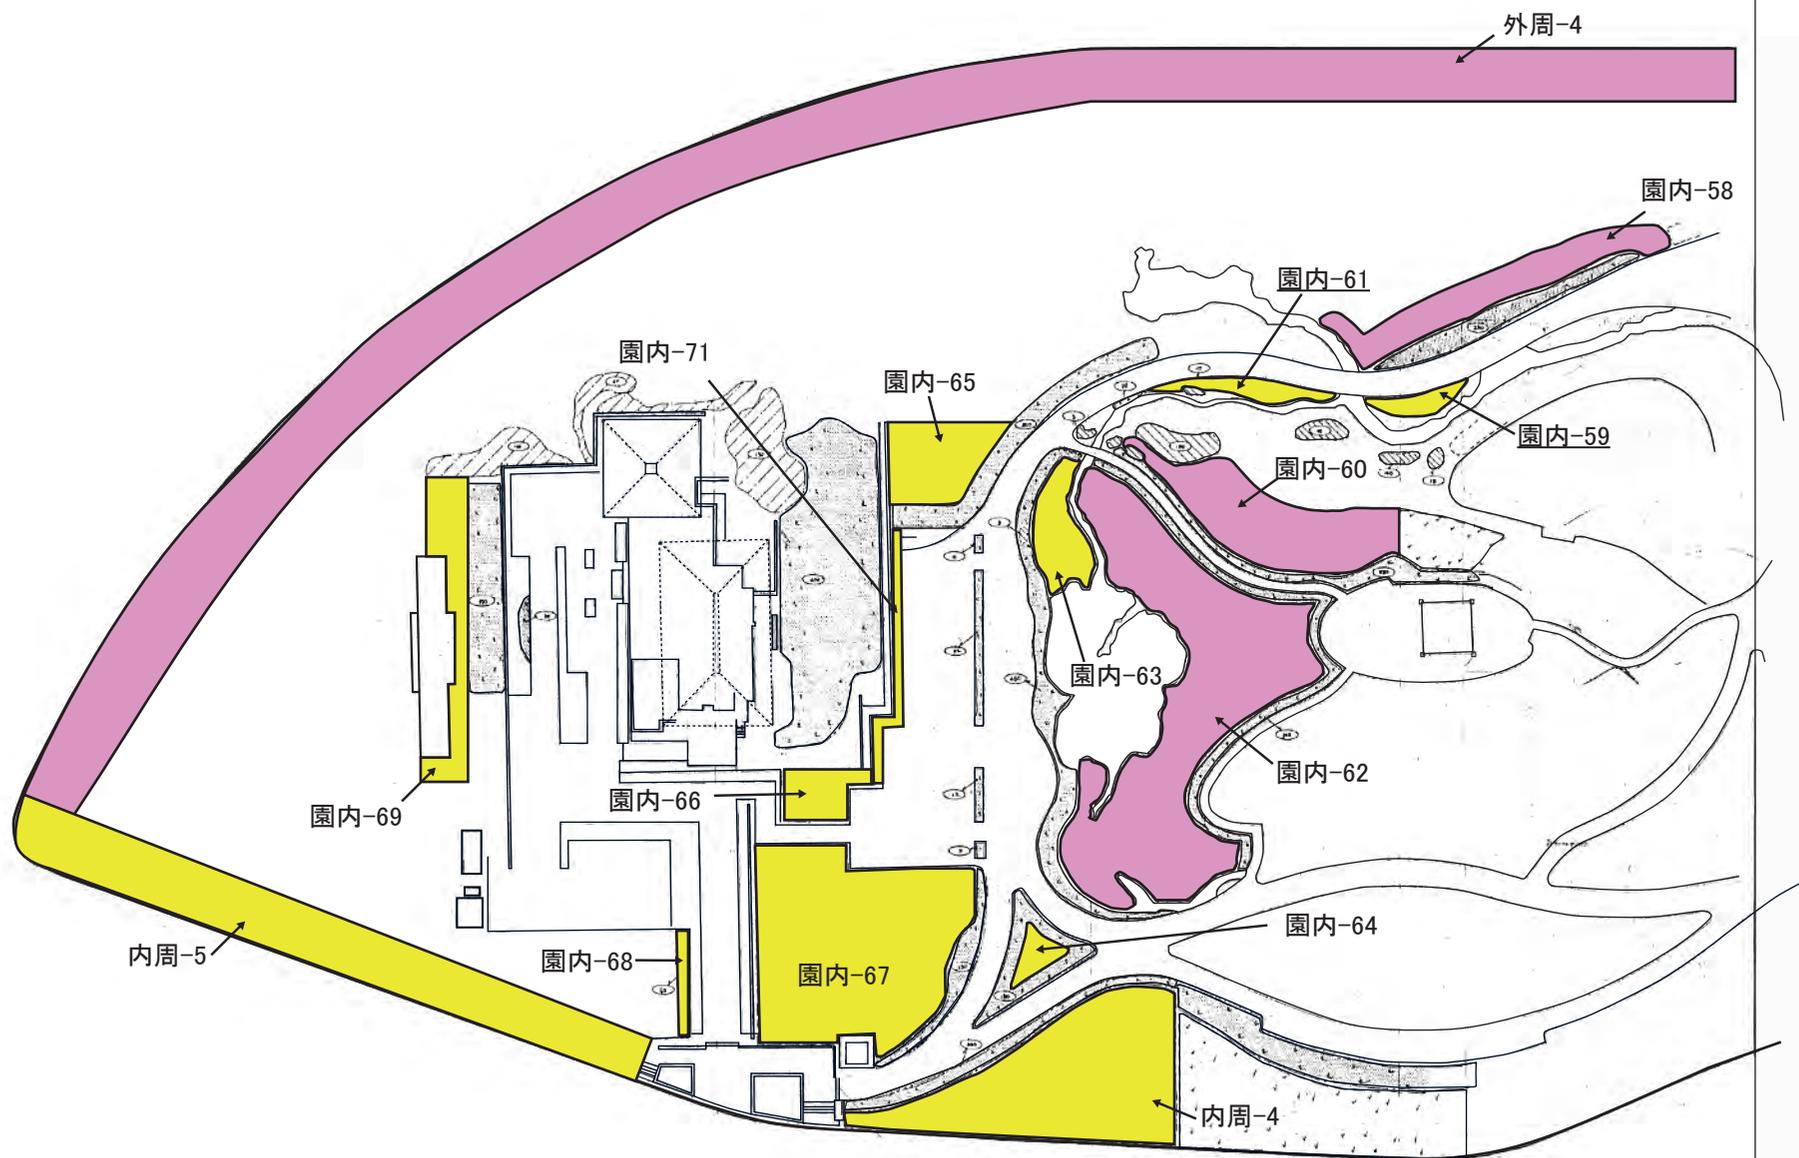


機械除草図面(迎賓館周辺)

黄色 : 平坦地
 紫色 : 斜面地
 下線 : 運搬処分

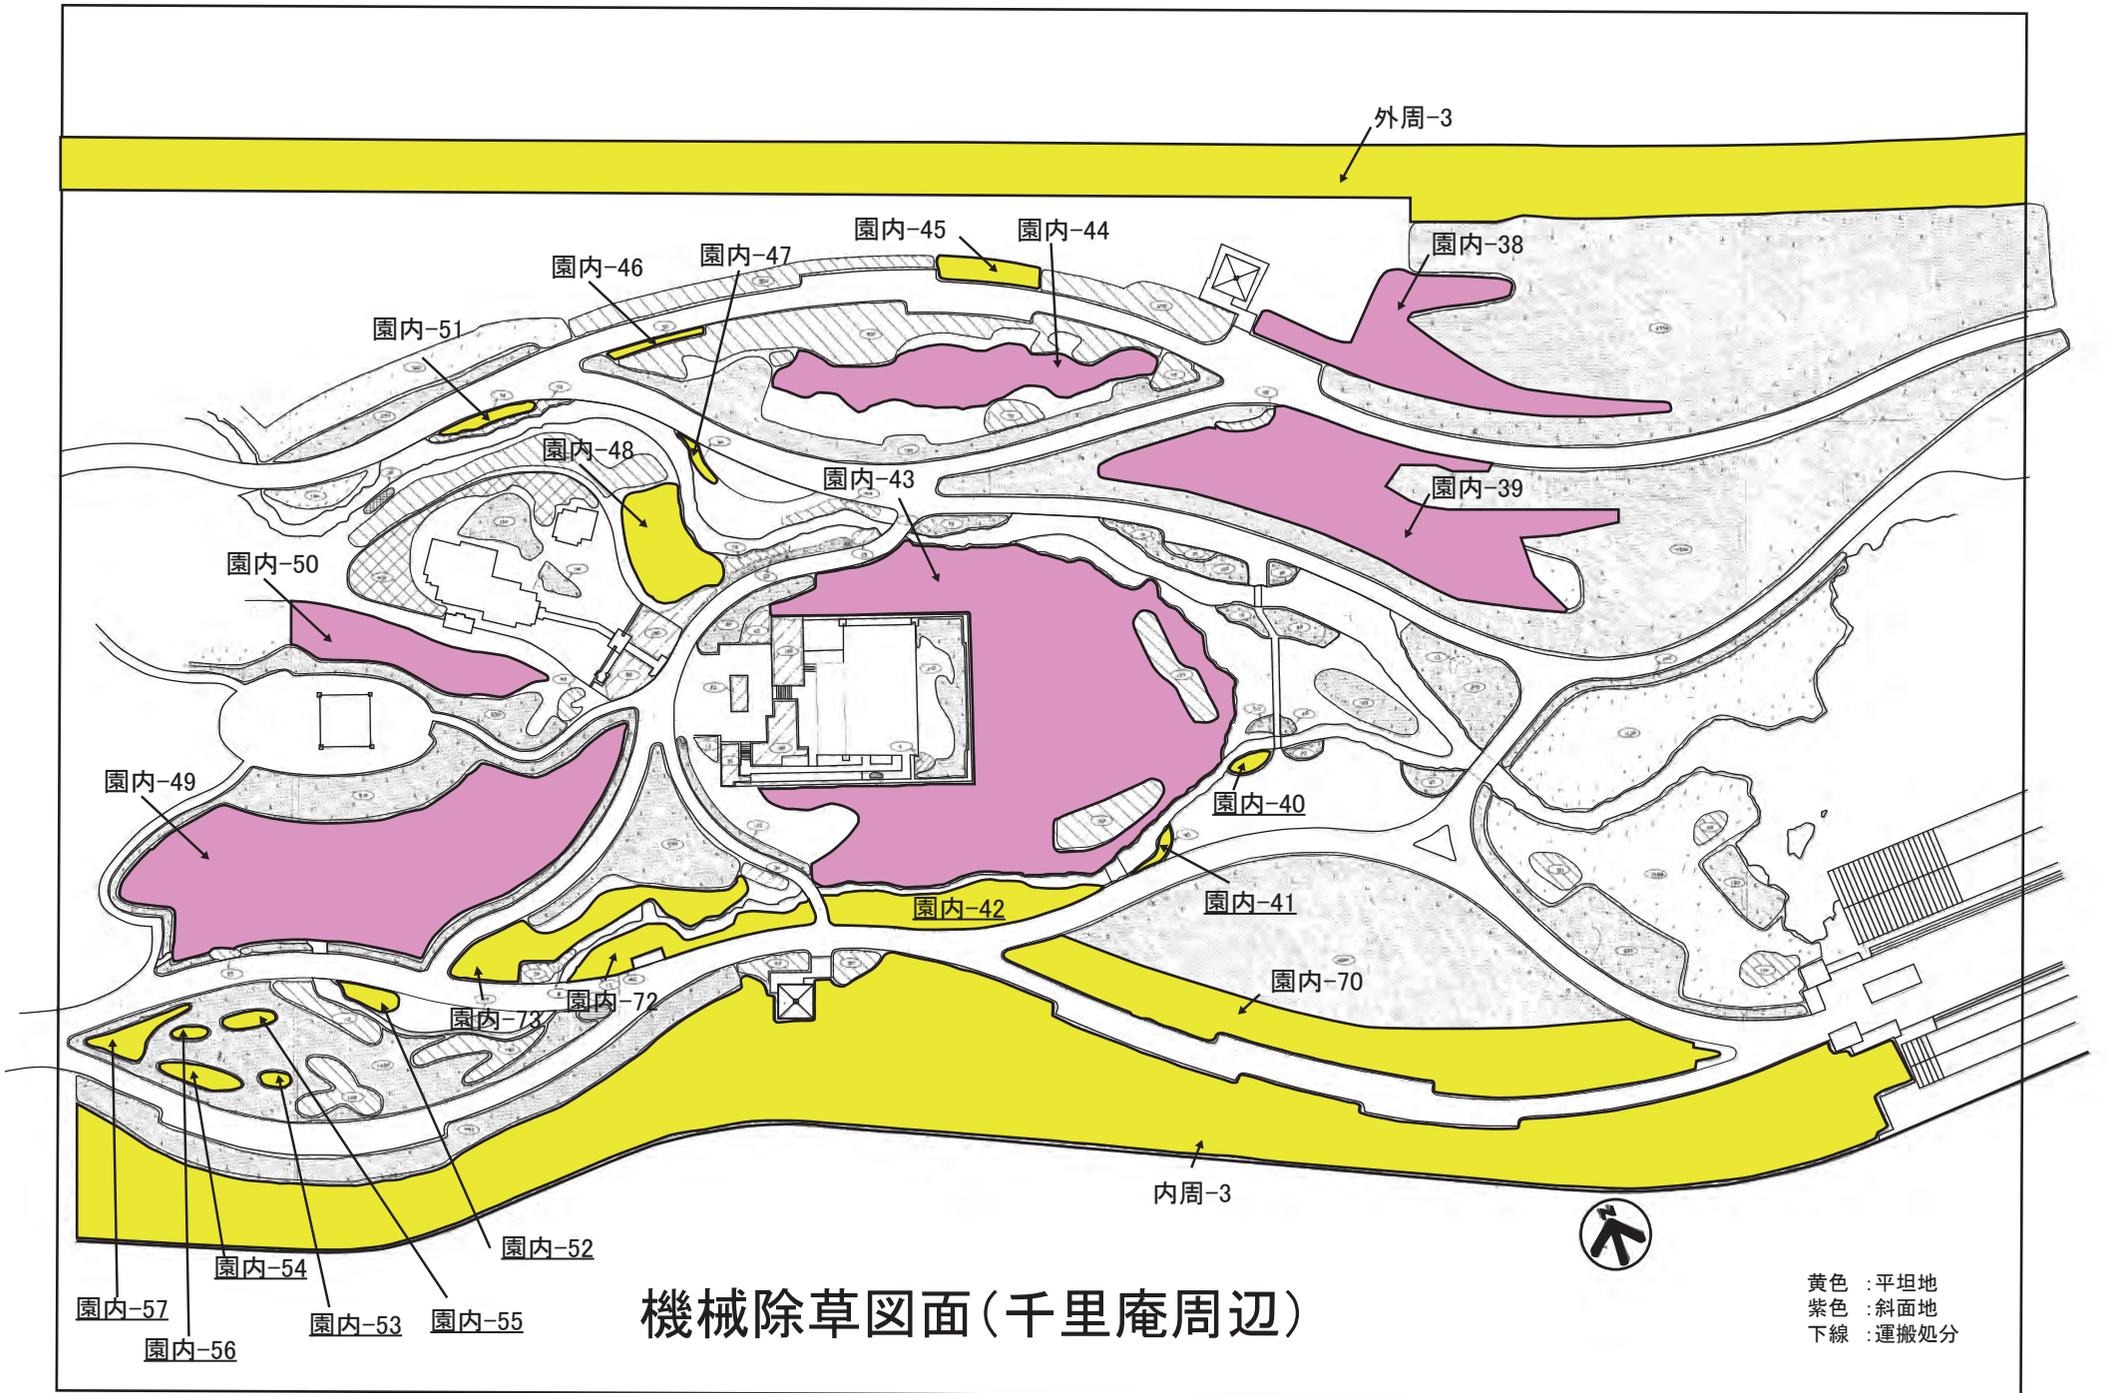


機械除草図面(千里庵周辺)

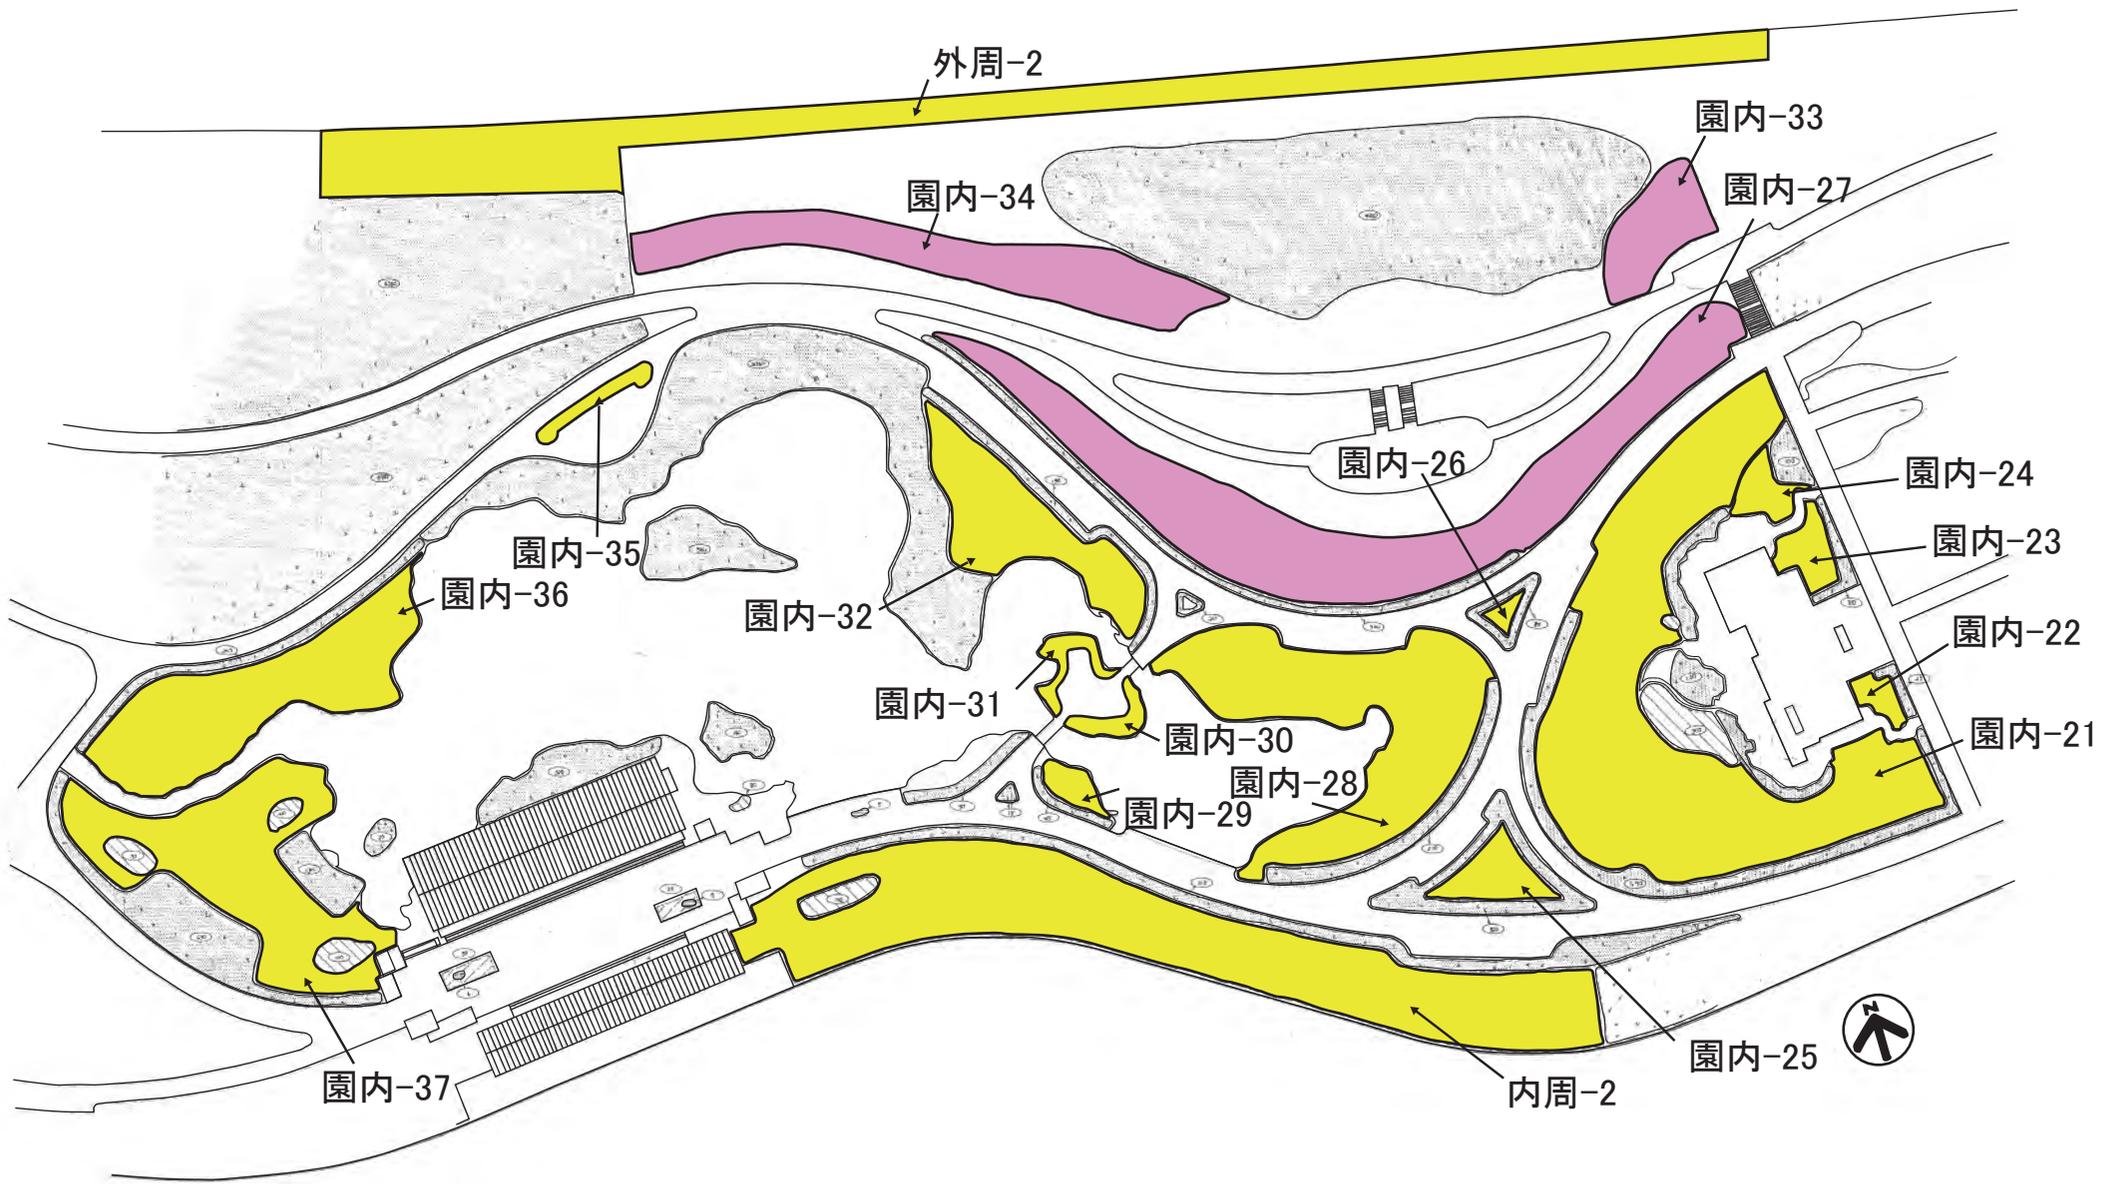


機械除草図面(心字池周辺)

黄色 : 平坦地
 紫色 : 斜面地
 下線 : 運搬処分

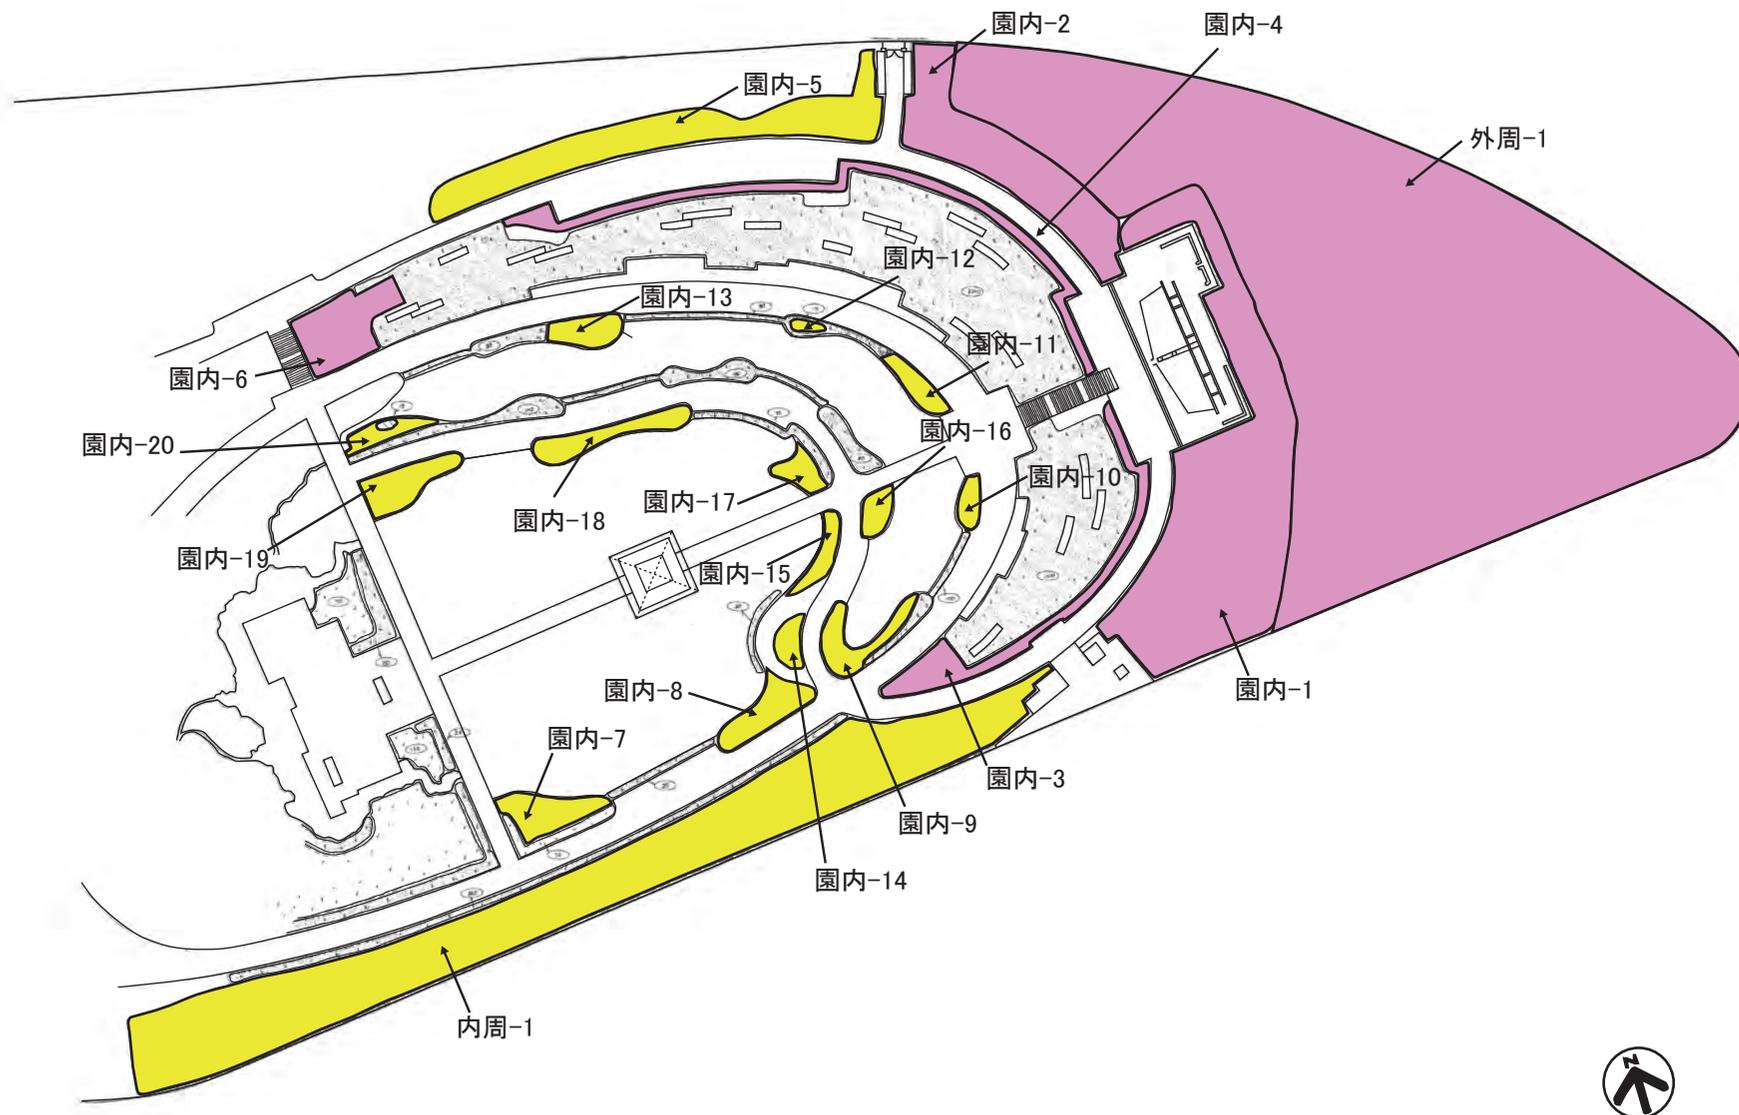


機械除草図面(斜面地花壇周辺)

黄色 : 平坦地
 紫色 : 斜面地
 下線 : 運搬処分

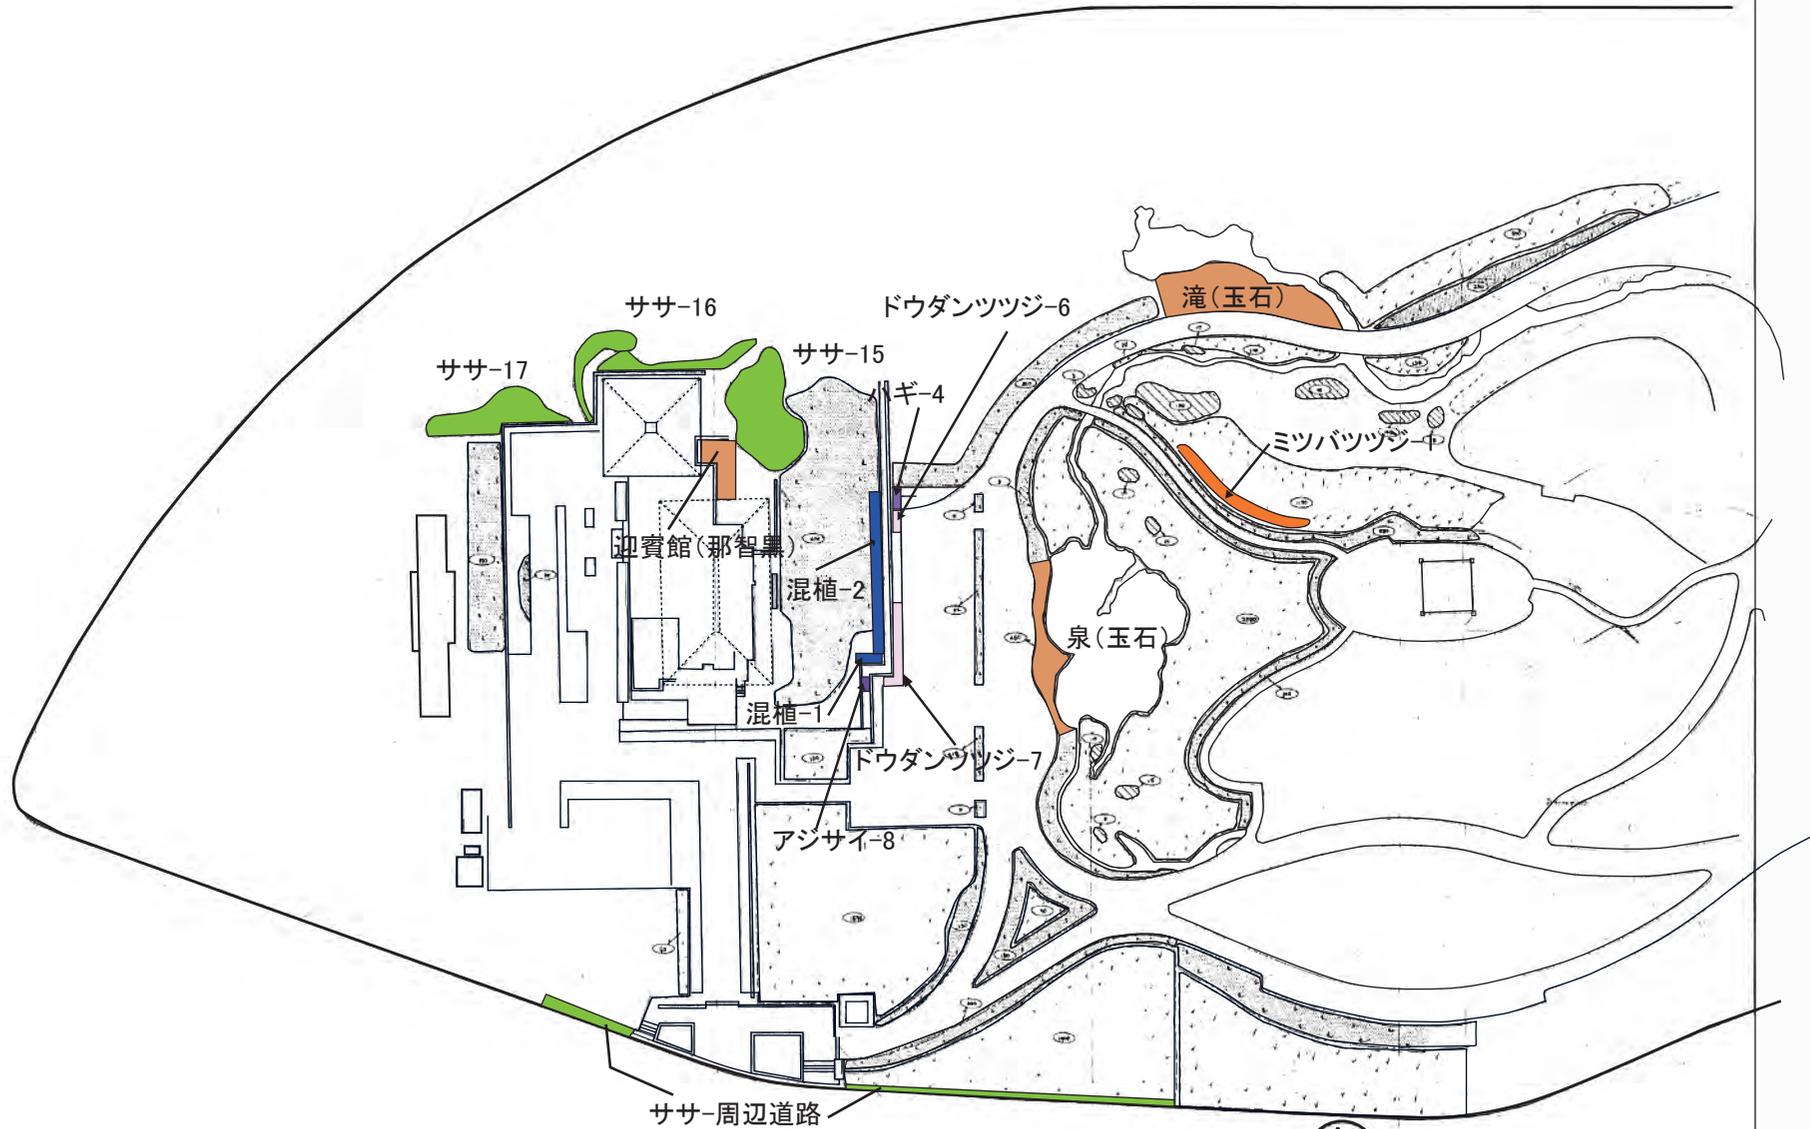


人力除草(灌木地)図面(迎賓館周辺)




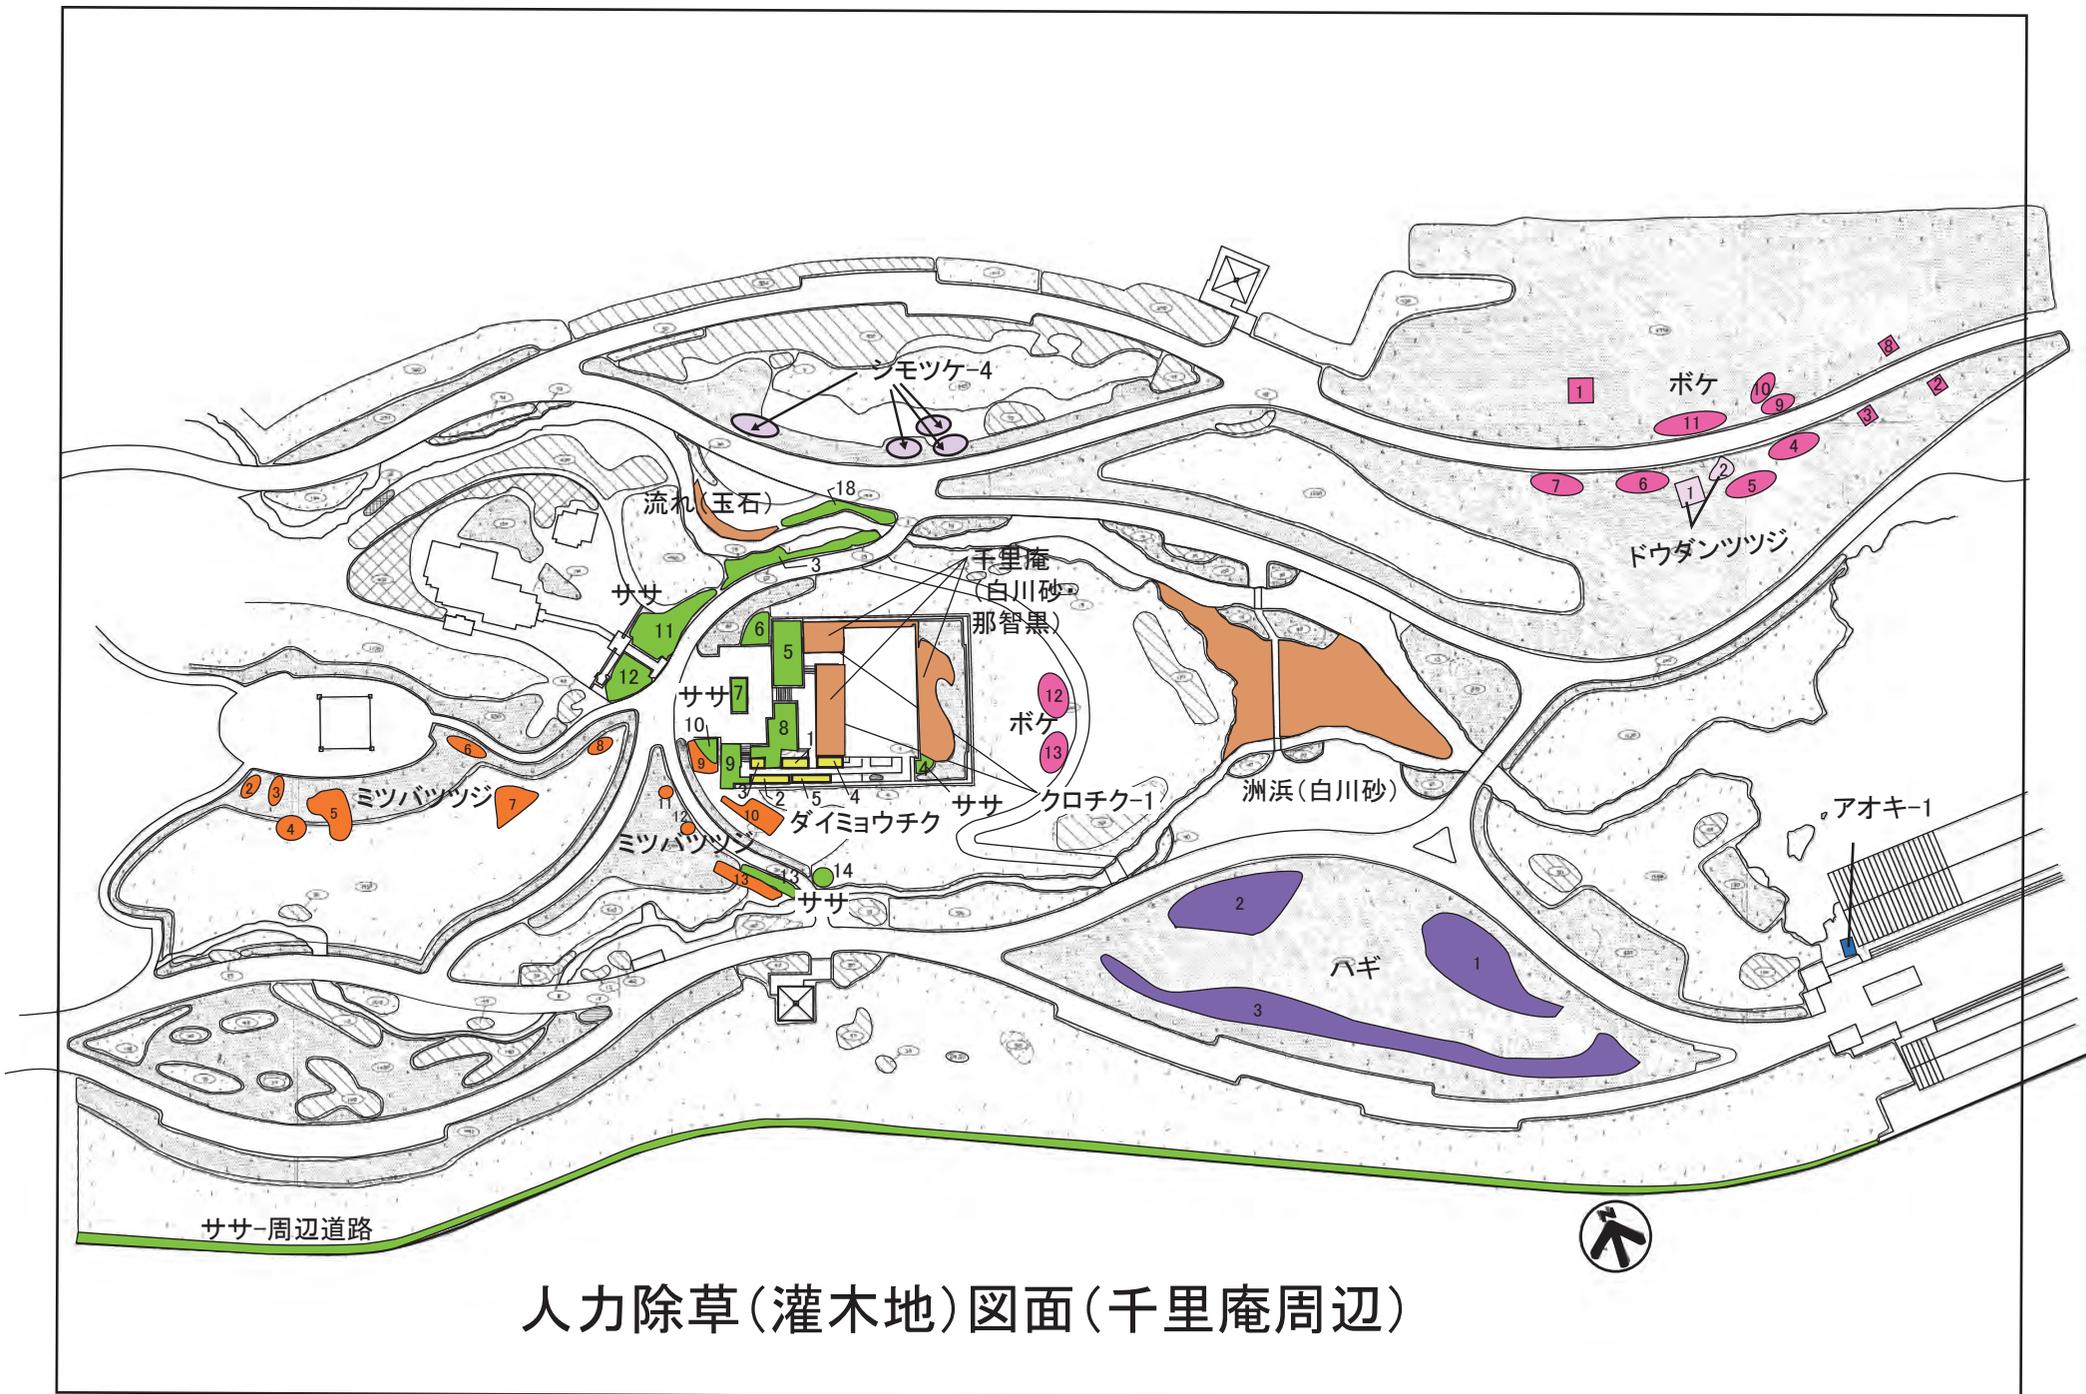


人力除草(灌木地)図面(千里庵周辺)

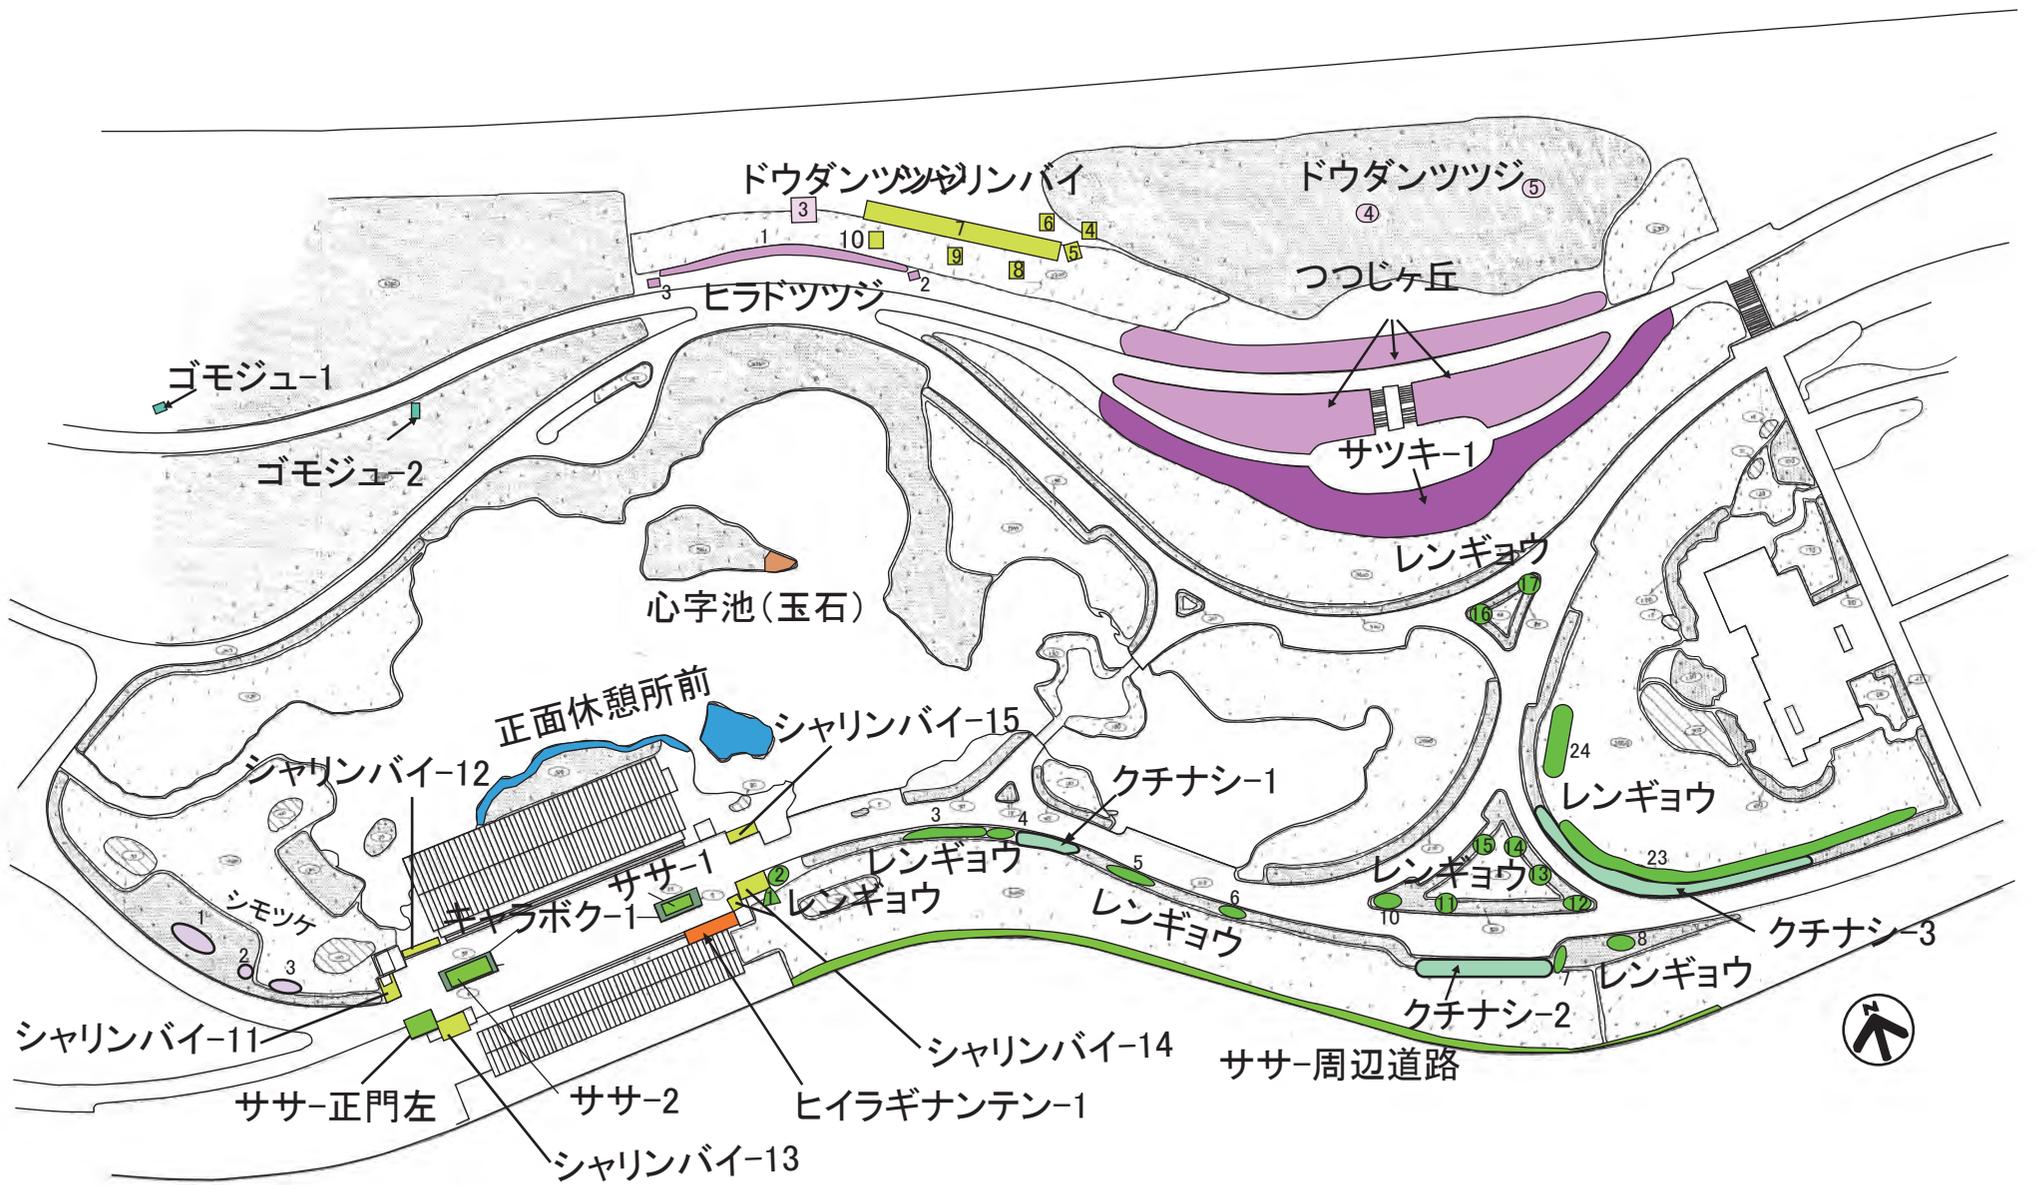

人力除草(灌木地)図面(心字池周辺)

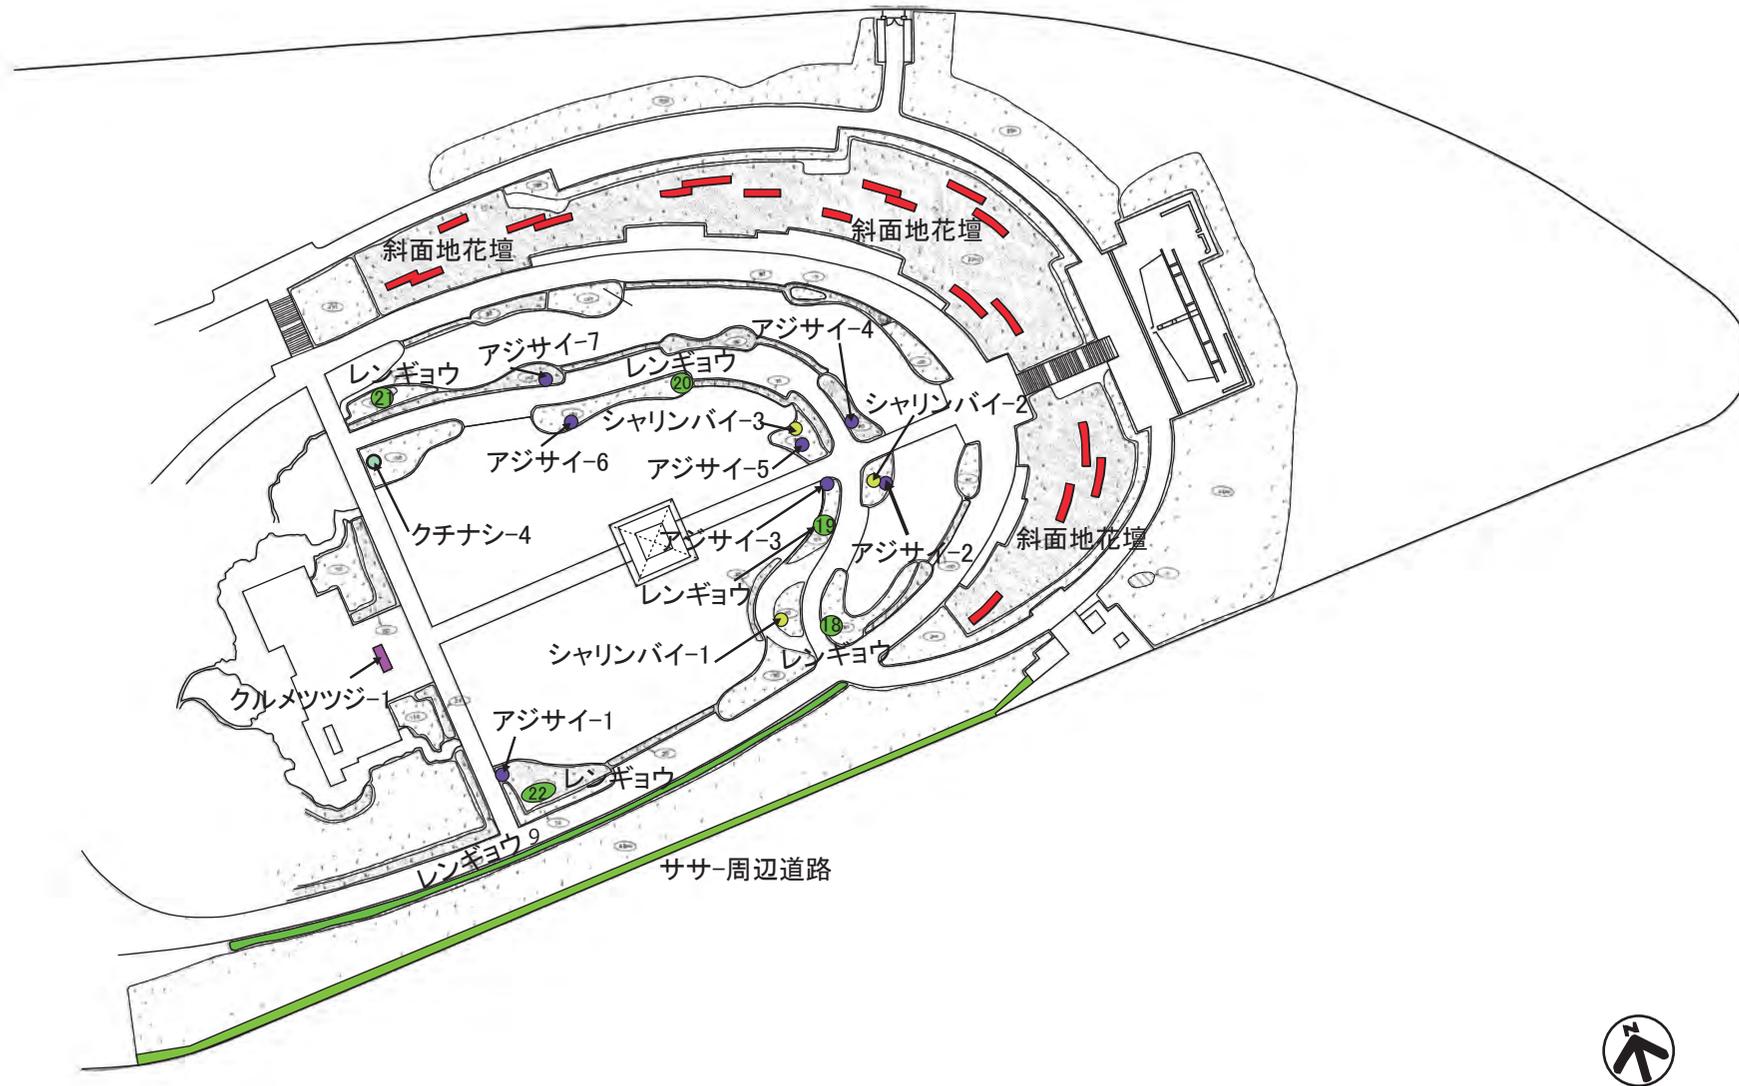


人力除草(灌木地)図面(斜面地花壇周辺)

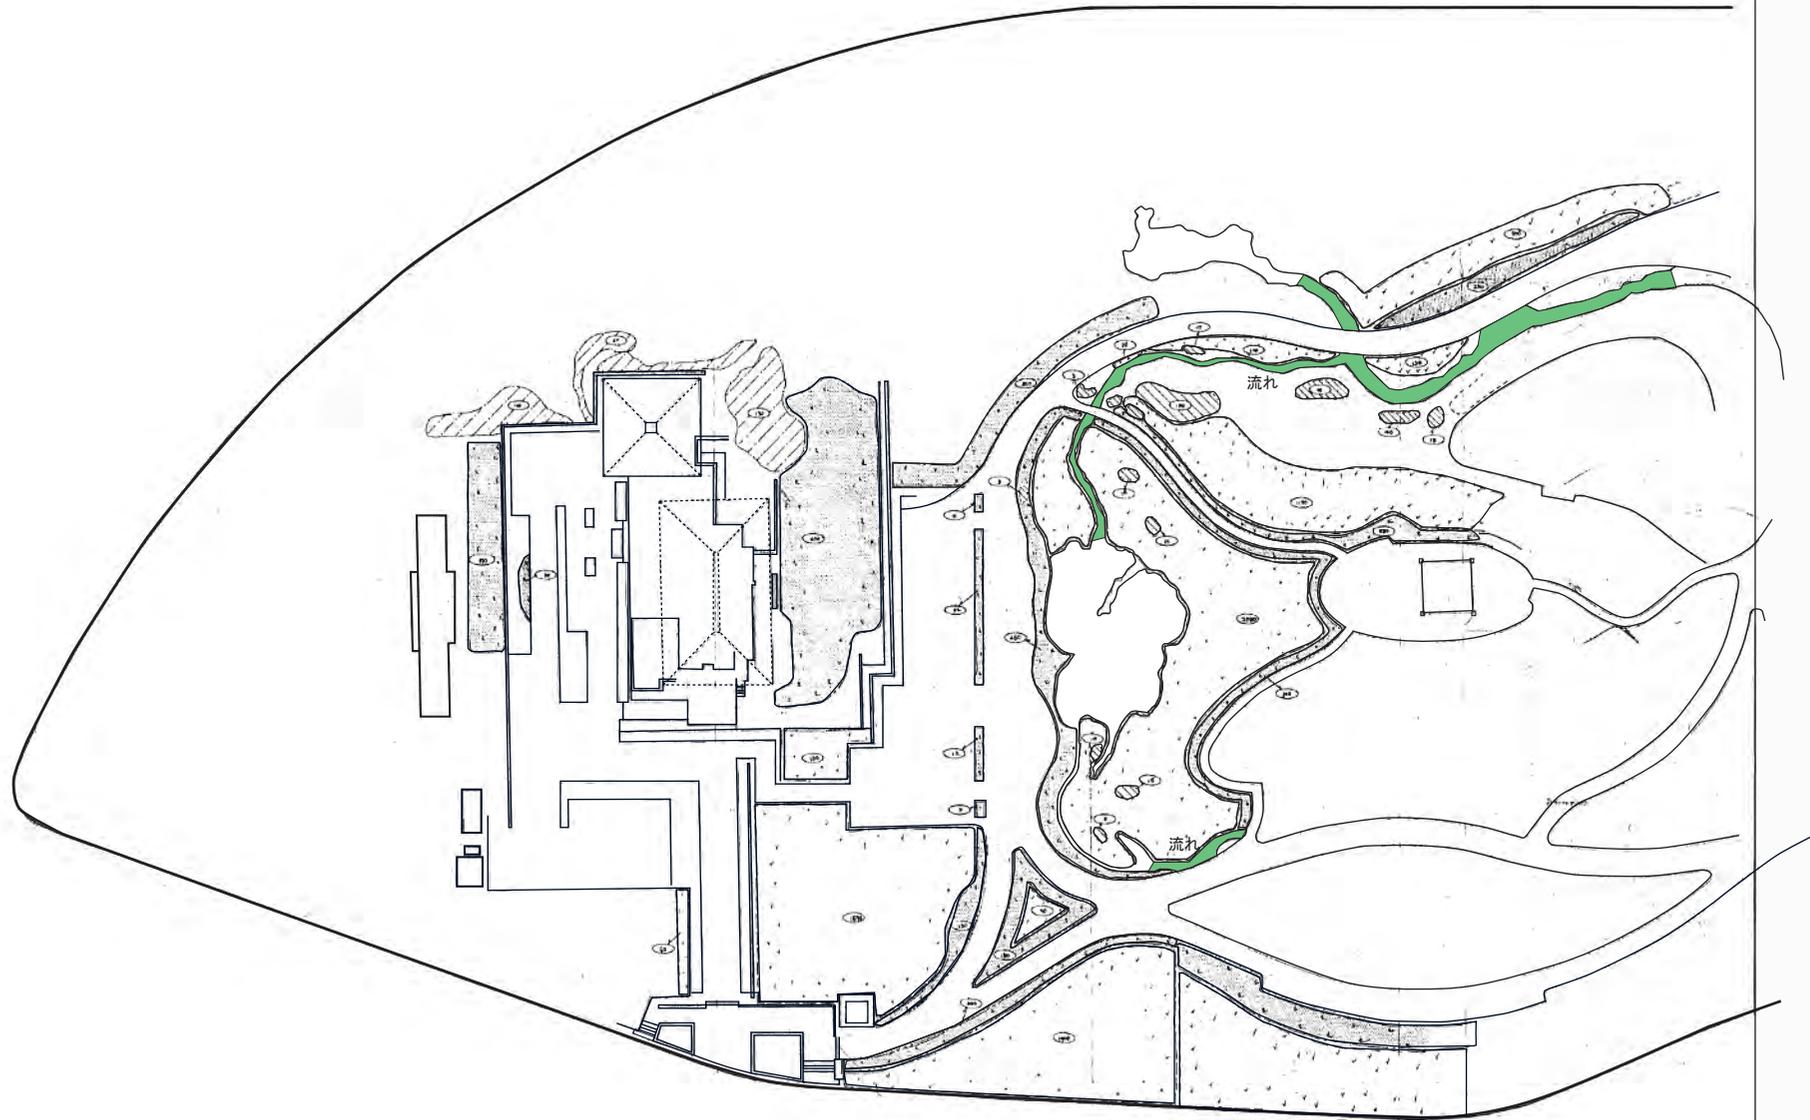


人力除草(水草地)図面(流れ州浜以外)



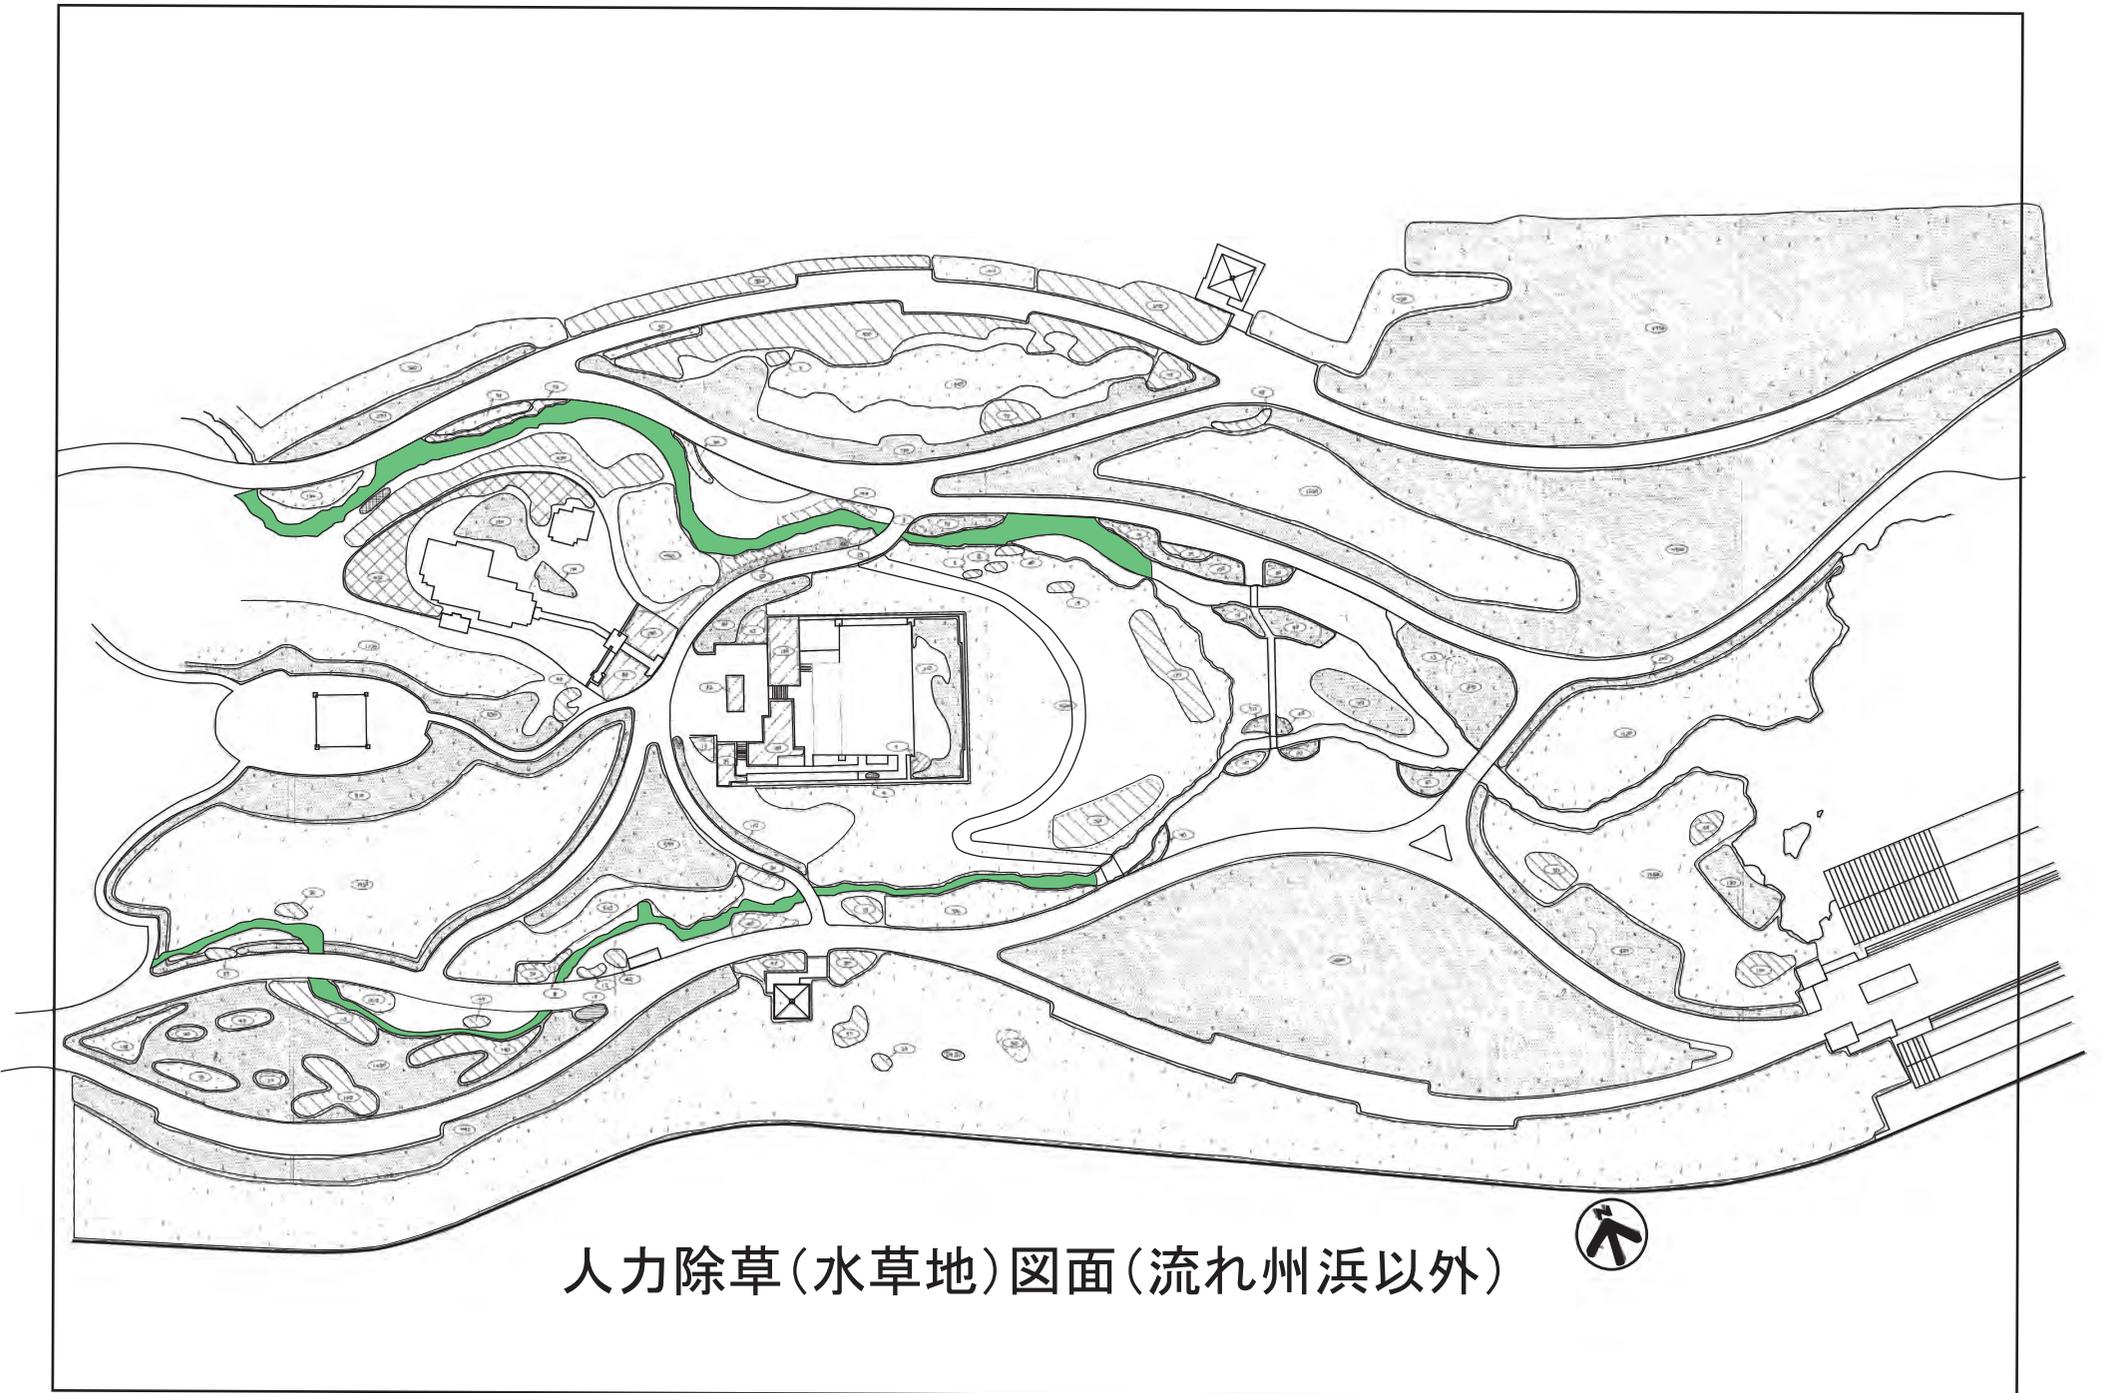


人力除草(水草地)図面(流れ州浜以外)



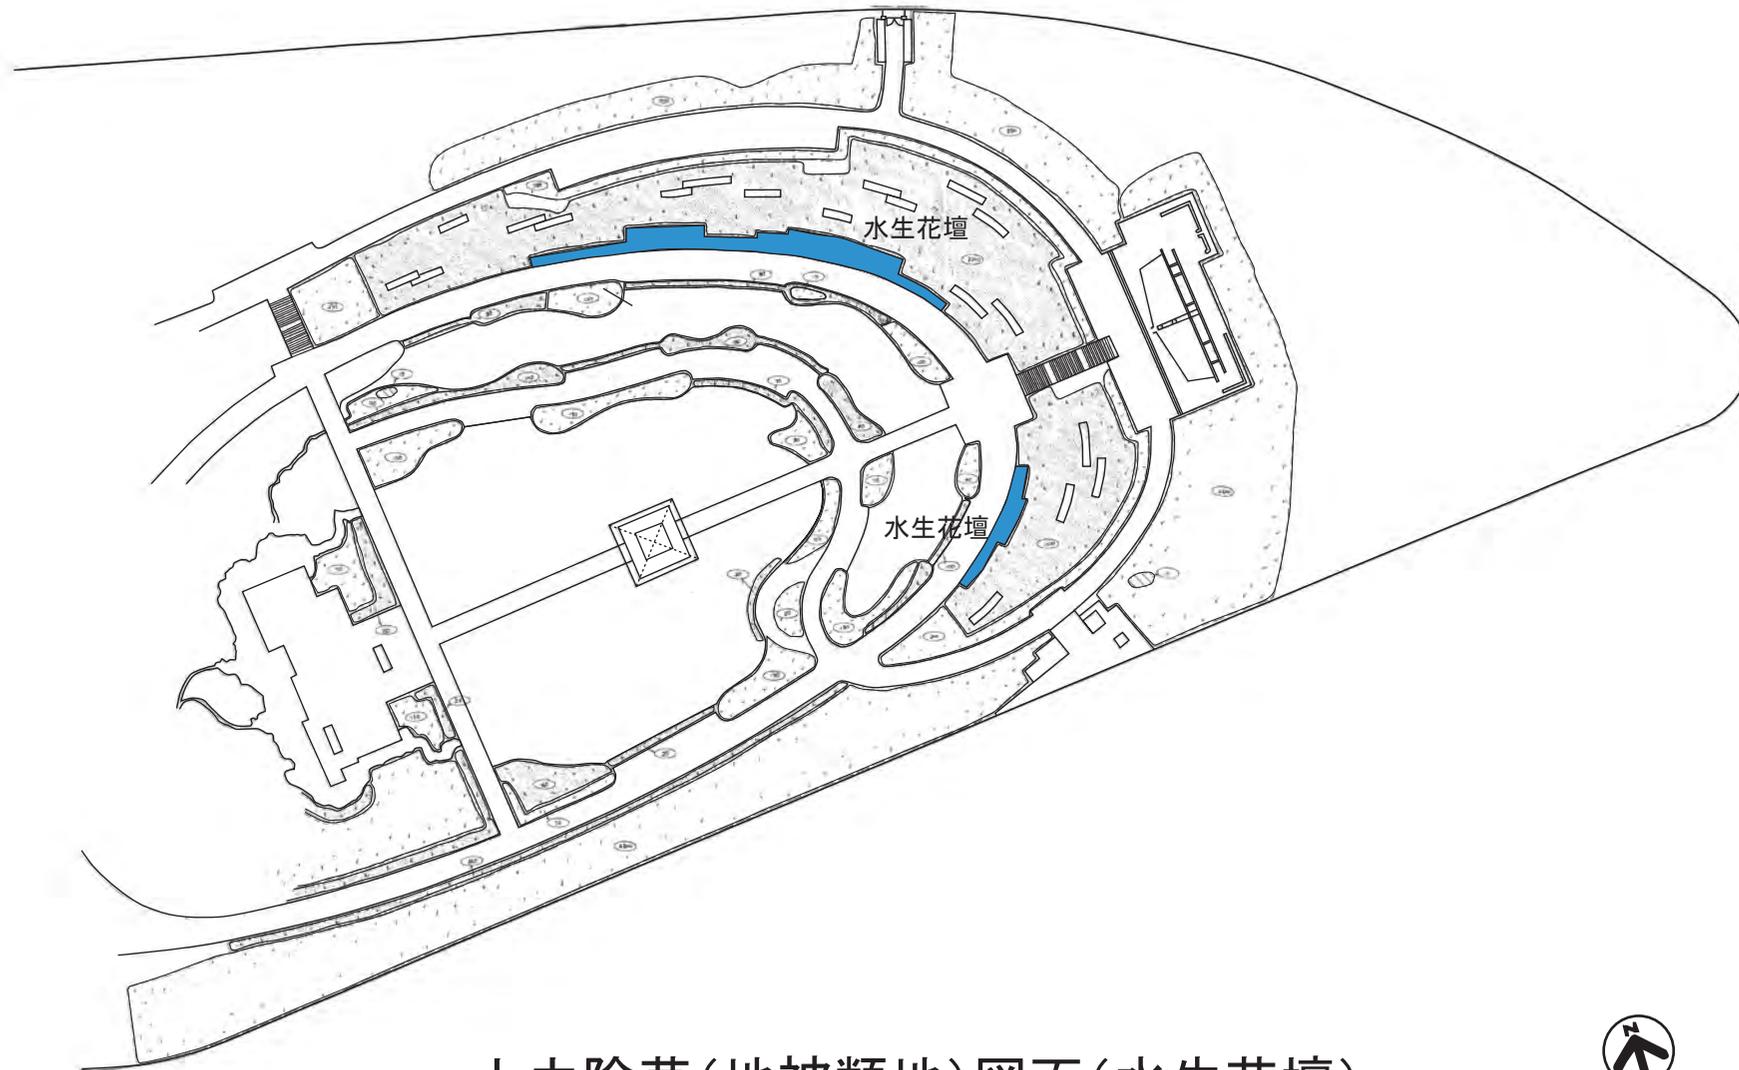


人力除草(地被類地)図面(水生花壇)




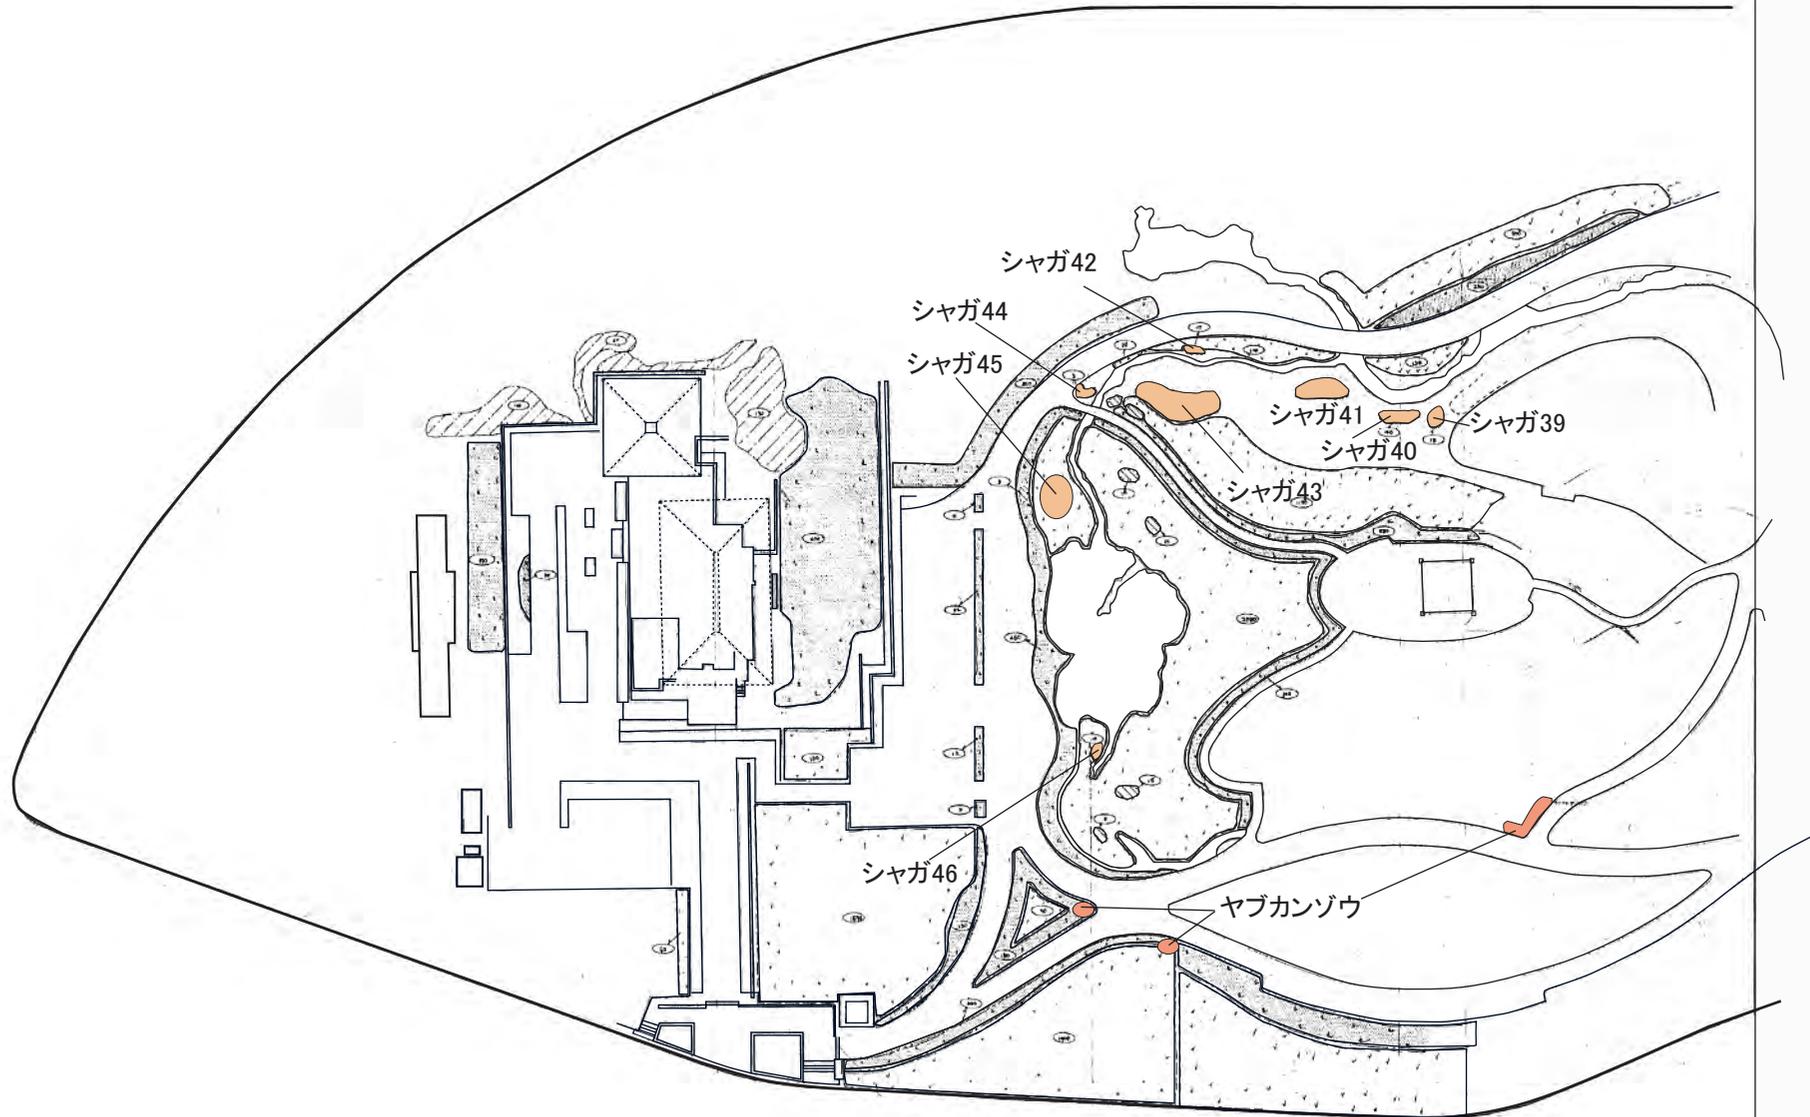


人力除草(地被類地)図面(迎賓館周辺)

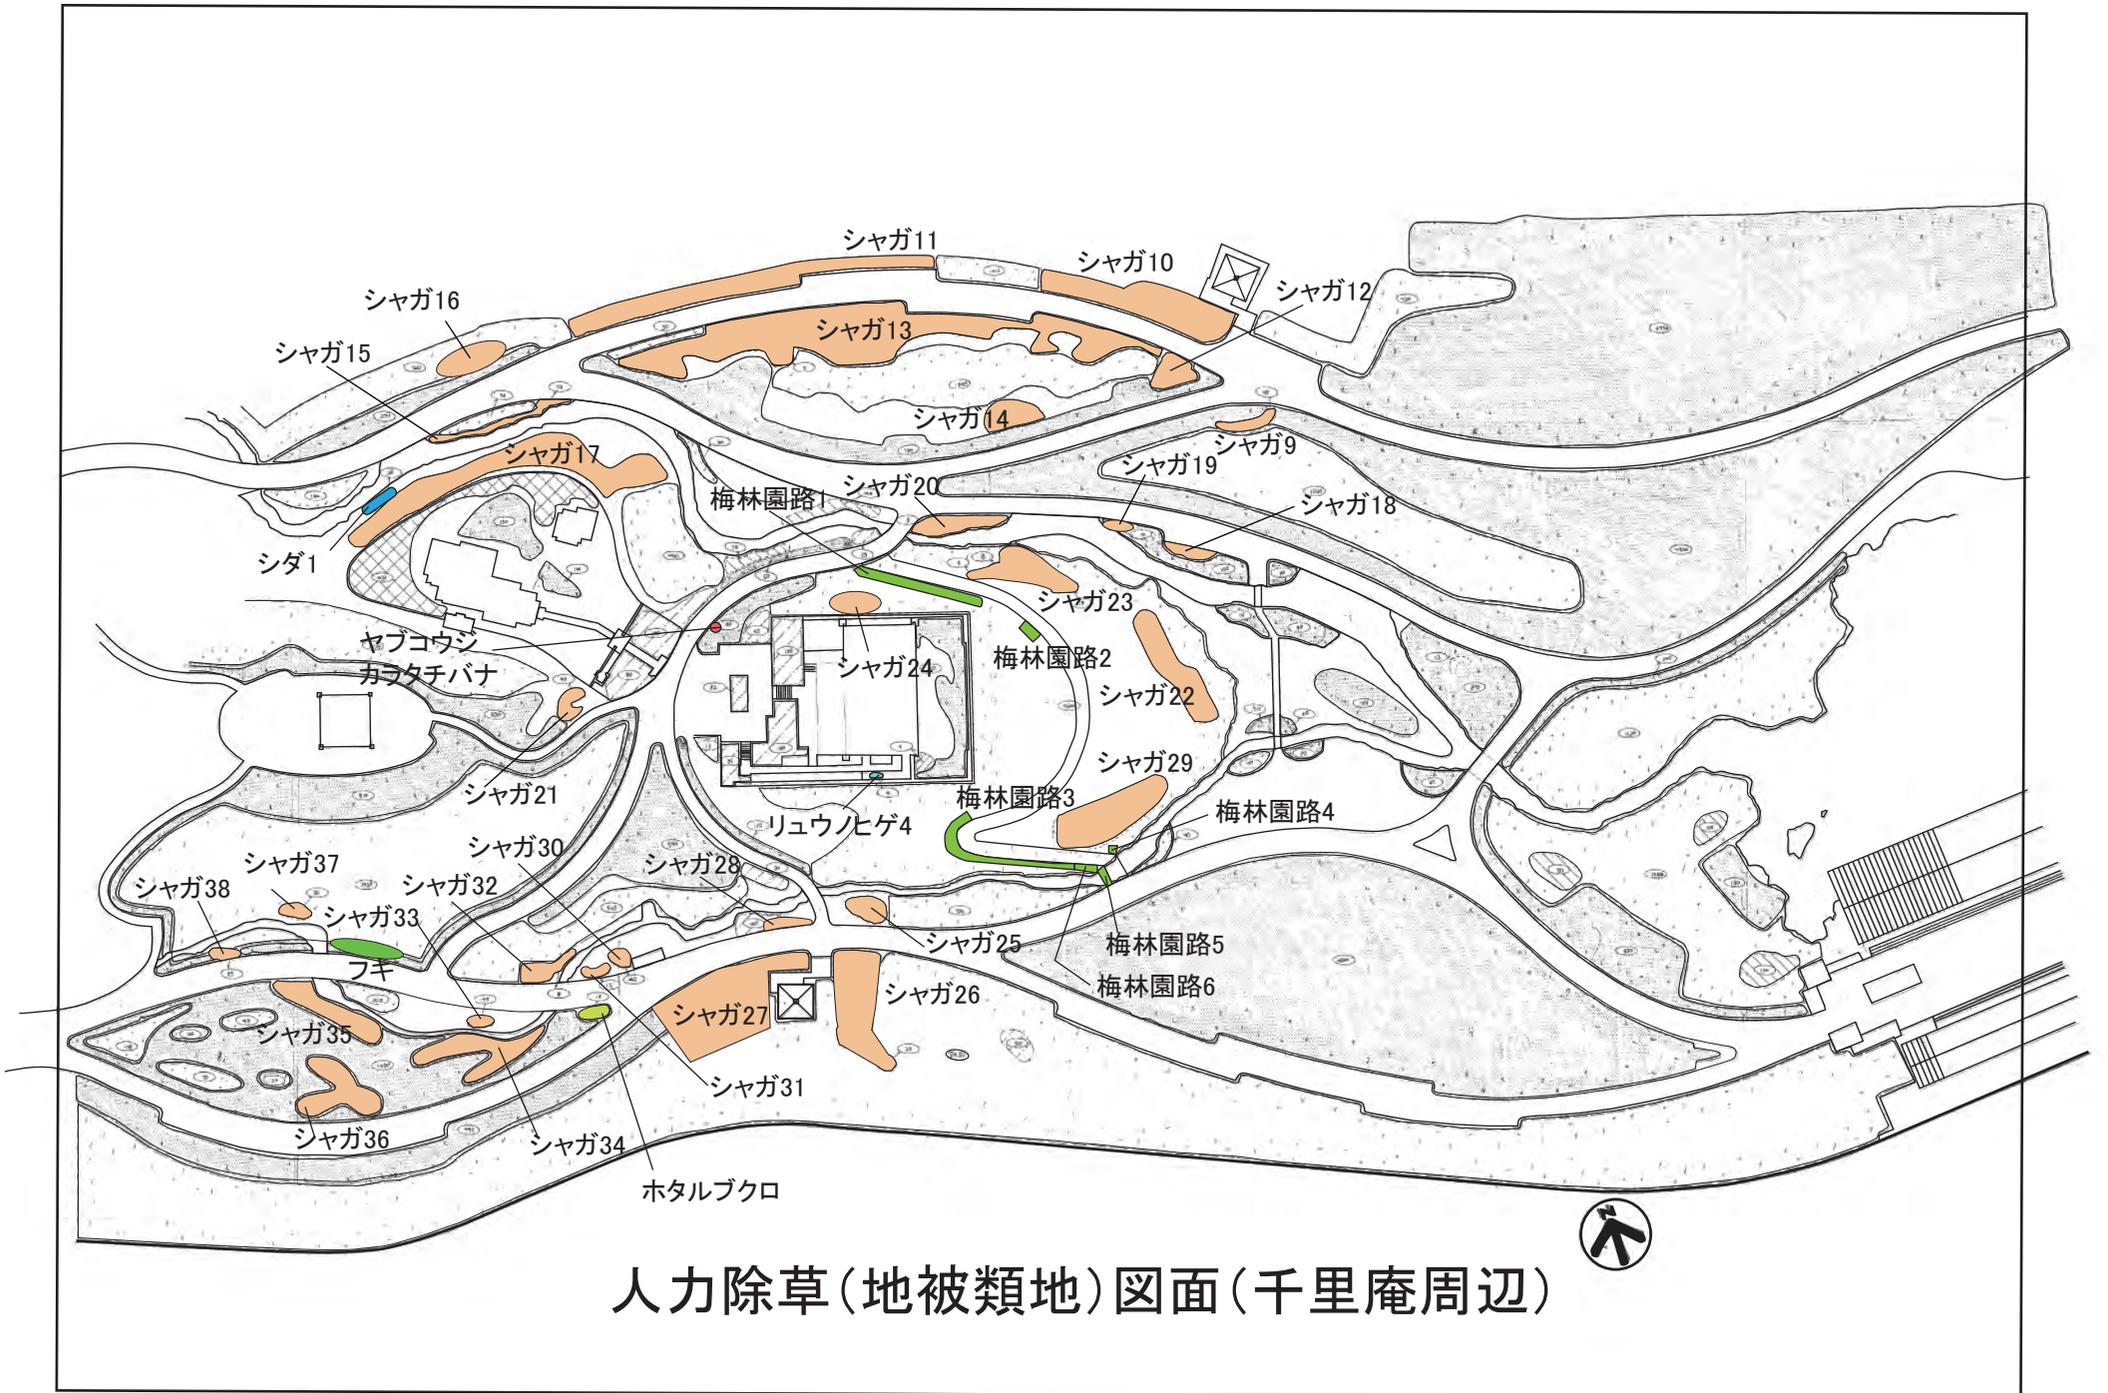

人力除草(地被類地)図面(千里庵周辺)

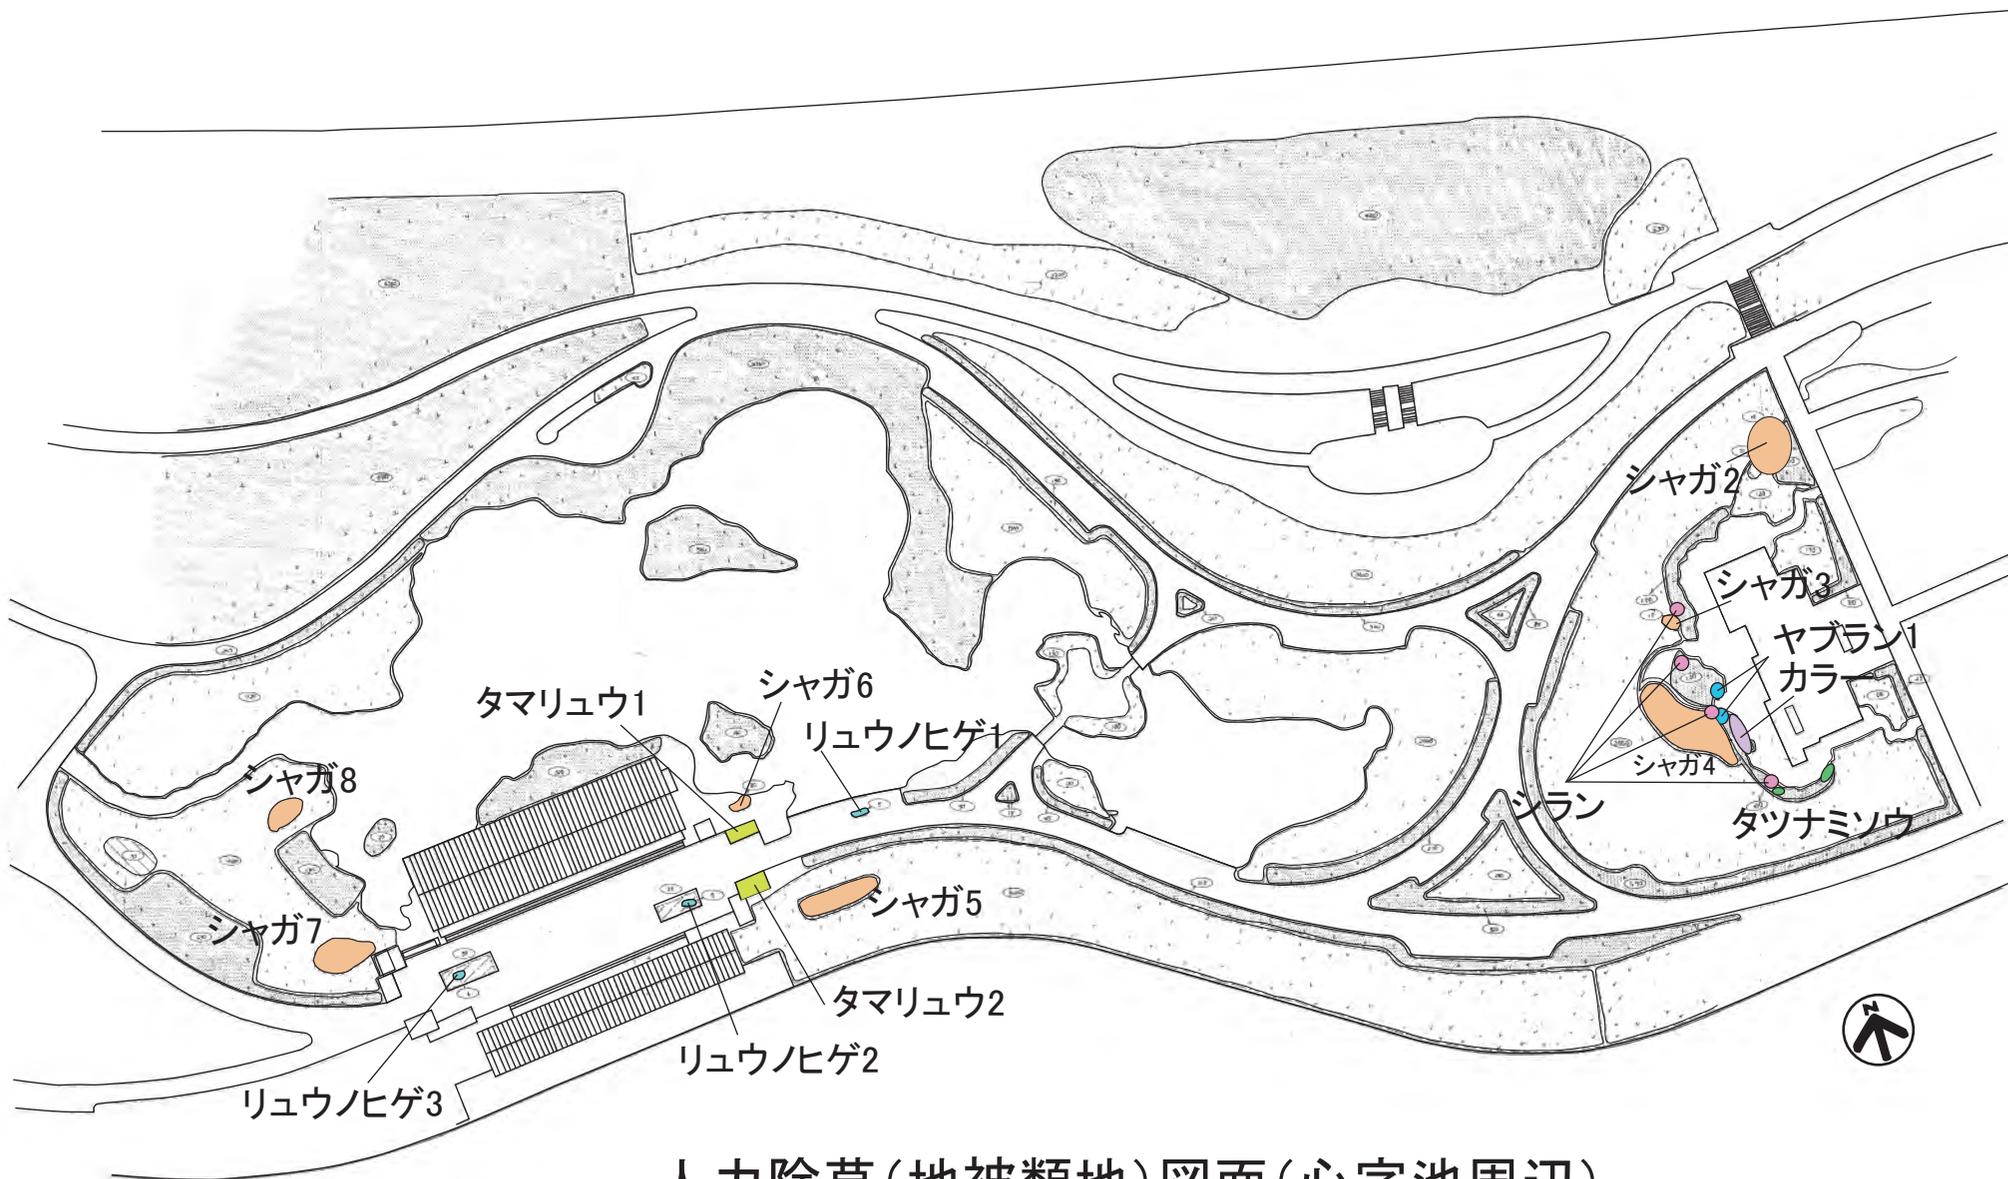


人力除草(地被類地)図面(心字池周辺)

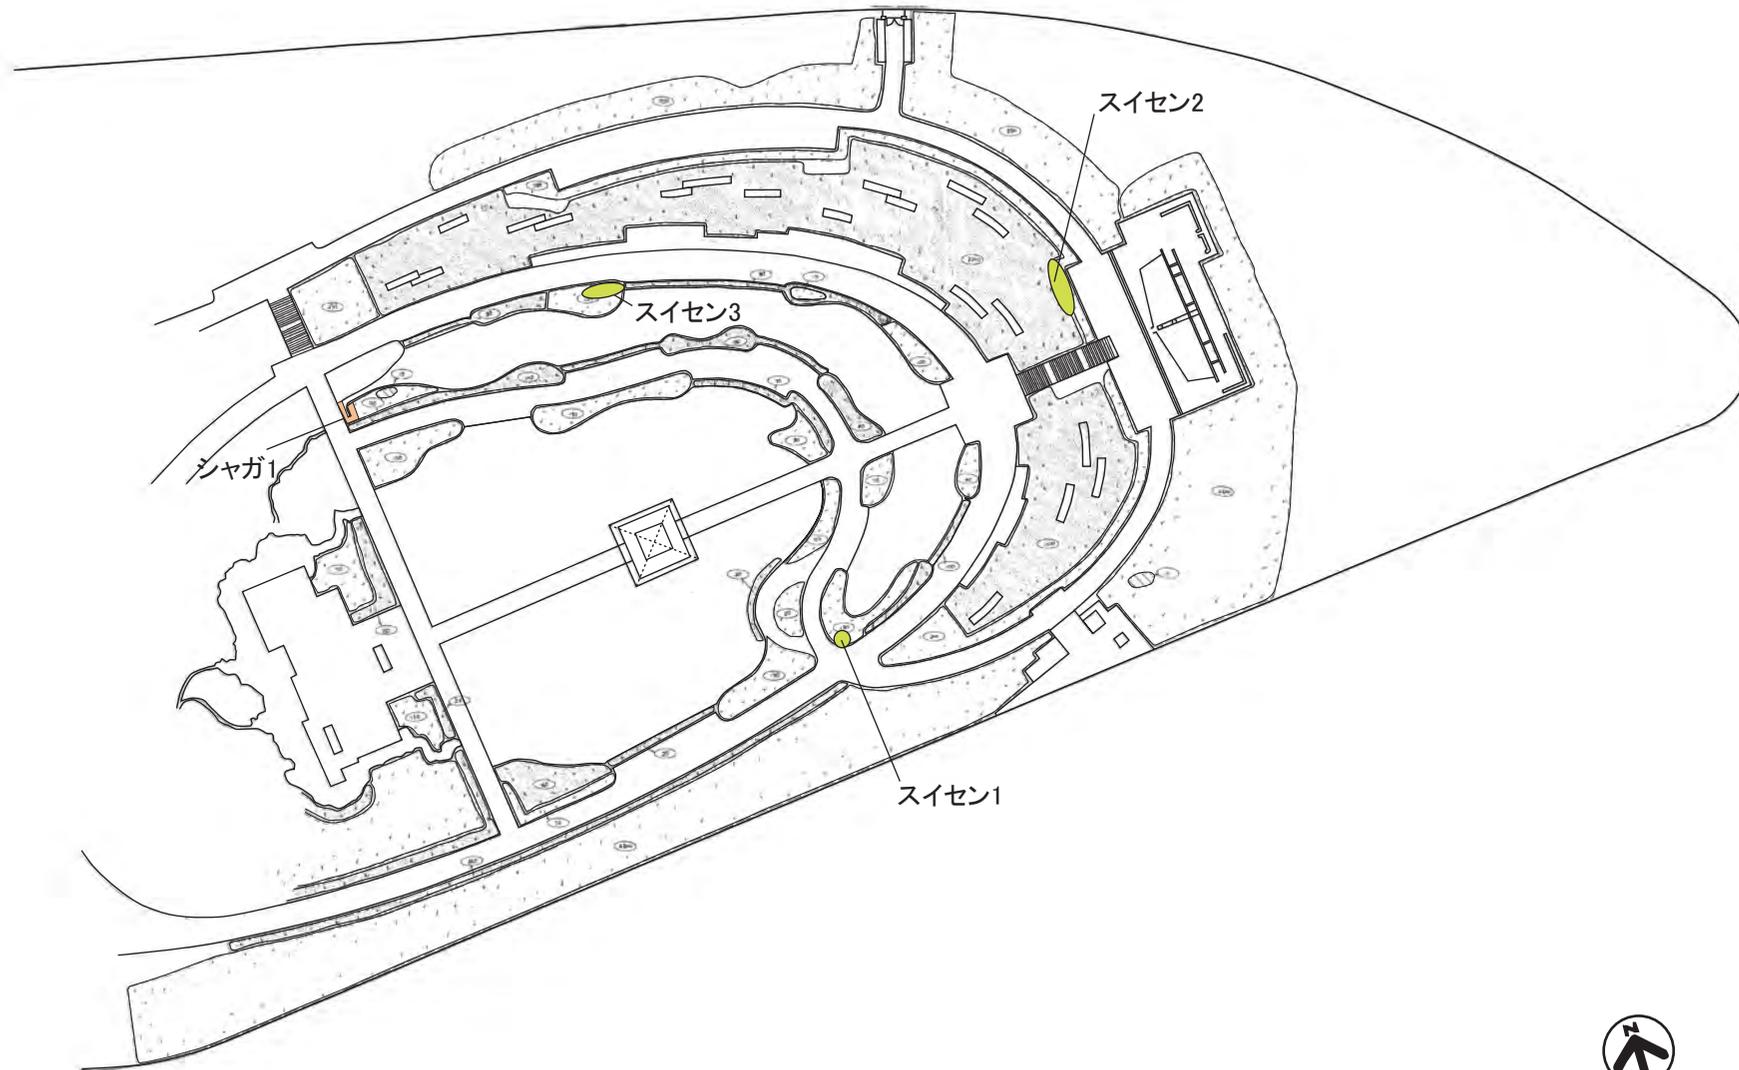

人力除草(地被類地)図面(斜面地花壇周辺)



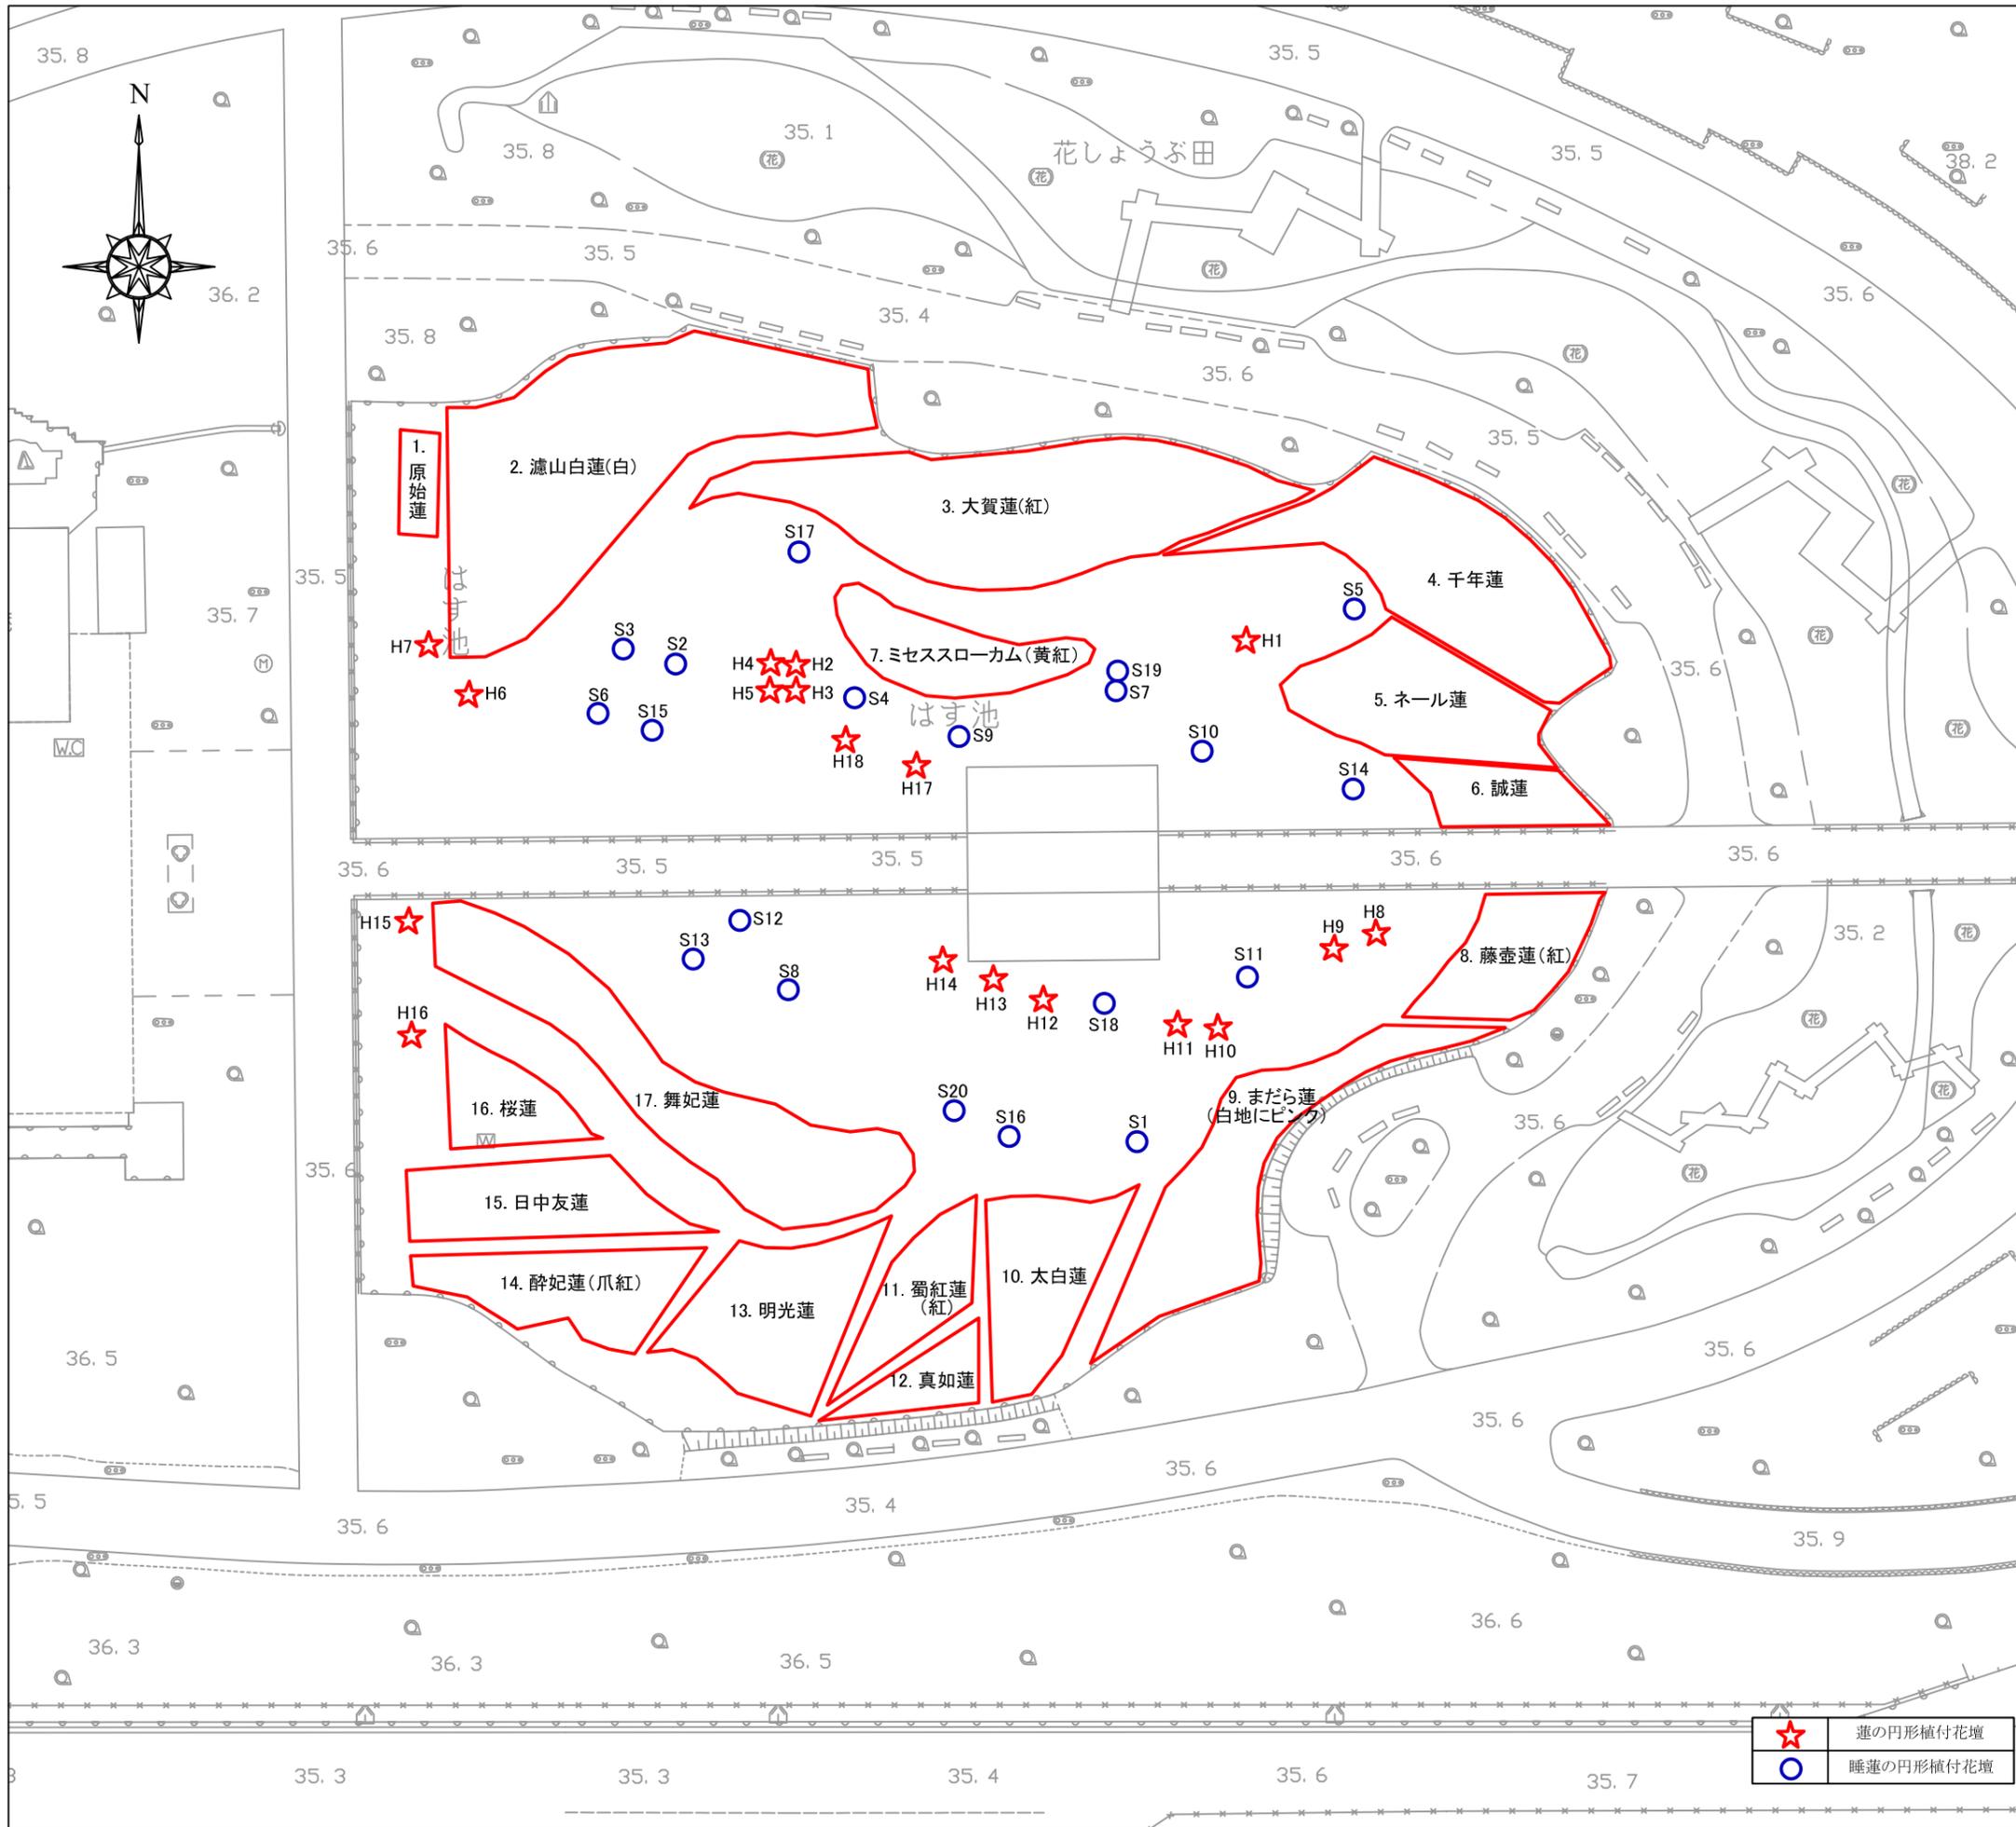

はす池管理数量一覧表


H24.3現在

区分	番号	品 種 名	面積(m2)	備 考
蓮	1	原始蓮(紅)	23.36	
	2	瀧山白蓮(白)	344.89	
	3	大賀蓮(紅)	279.23	
	4	千年蓮	216.73	
	5	ネール蓮	138.12	
	6	誠蓮	40.74	
	7	ミセススローカム(黄紅)	86.05	
	8	藤壺蓮(紅)	87.59	
	9	まだら蓮(白地にピンク)	176.63	
	10	太白蓮	110.51	
	11	蜀紅蓮(紅)	67.94	
	12	真如蓮	31.75	
	13	明光蓮	137.22	
	14	酔妃蓮(爪紅)	103.75	
	15	日中友蓮	105.23	
	16	桜蓮	60.49	
	17	舞妃蓮	241.77	
(蓮計)			2252.00	
睡蓮	H1	原始蓮(紅)	3.80	
	H2	紅舞妃蓮(黄紅)	3.80	
	H3	紅舞妃蓮(黄紅)	3.80	
	H4	紅舞妃蓮(黄紅)	3.80	
	H5	紅舞妃蓮(黄紅)	5.00	
	H6	玉繡蓮(紅)	3.80	
	H7	青白芍薬蓮(白)	5.00	
	H8	一天四海(白地にピンク)	3.80	
	H9	一天四海(白地にピンク)	5.00	
	H10	紅万々(紅)	5.00	
	H11	紅万々(紅)	3.80	
	H12	原始蓮(紅)	3.80	
	H13	茶碗蓮(紅)	3.80	
	H14	金輪蓮(紅)	3.80	
	H15	瑞光蓮(爪紅)	3.80	
	H16	輪蓮(紅)	3.80	
	H17	不明	3.80	
	H18	不明	5.00	
(蓮円形計)			74.40	
(蓮合計)			2326.40	
睡蓮	S1	アトラクション	7.00	
	S2	アトラクション	7.00	
	S3	サルフェリア	9.60	
	S4	サルフェリア	9.60	
	S5	サルフェリア	9.60	
	S6	ローズアレー	9.60	
	S7	ローズアレー	9.60	
	S8	ホワイトサン	4.90	
	S9	ホワイトサン	4.90	
	S10	ホワイトサン	4.90	
	S11	ホワイトサン	9.60	
	S12	ホワイトサン	9.60	
	S13	アルバカンジシマ	9.60	
	S14	アルバカンジシマ	9.60	
	S15	アルバカンジシマ	3.10	
	S16	マリアシアカワセ	9.60	
	S17	アケボノ	9.60	
	S18	アケボノ	4.90	
	S19	ローズアレー	1.70	
	S20	サルフェリア	7.00	
(睡蓮合計)			151.00	
はす池合計			2477.40	

★ 蓮の円形植付花壇
○ 睡蓮の円形植付花壇

工事名称	四季スポーツ植栽平面図電子化業務
図面名称	植栽平面図 はす池
縮尺	1 500(A3)

大面積芝生地管理図面1

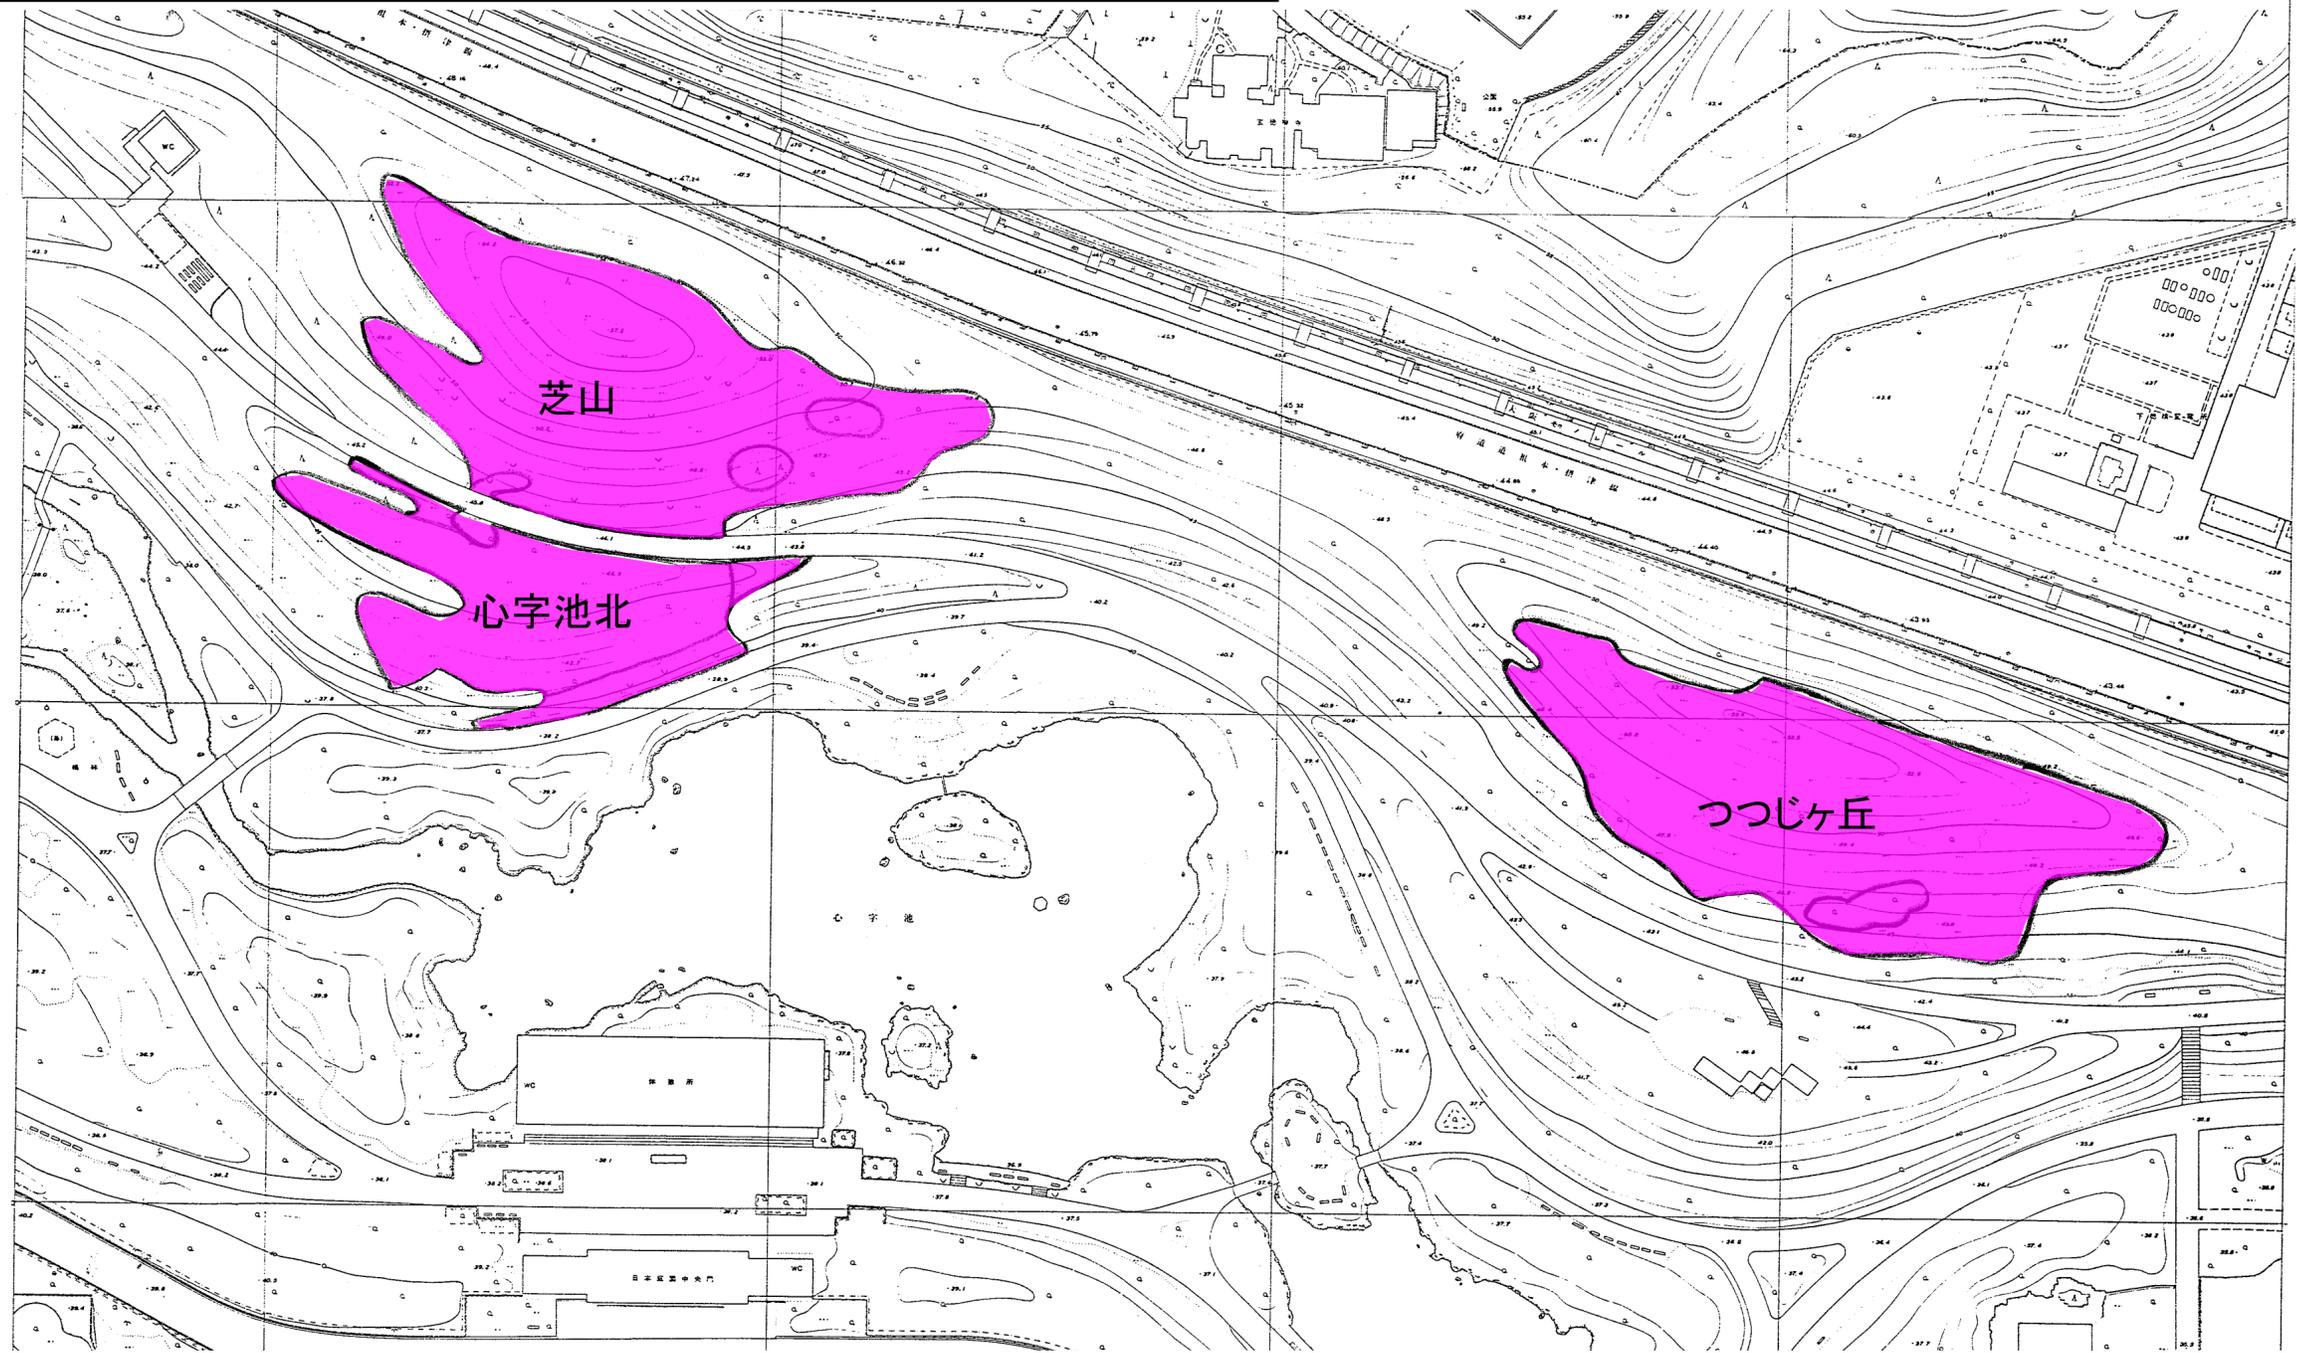

大面積芝生地管理図面2

