


(3) 平面図

用地平面図 S=1:250

和泉市あゆみ野二丁目

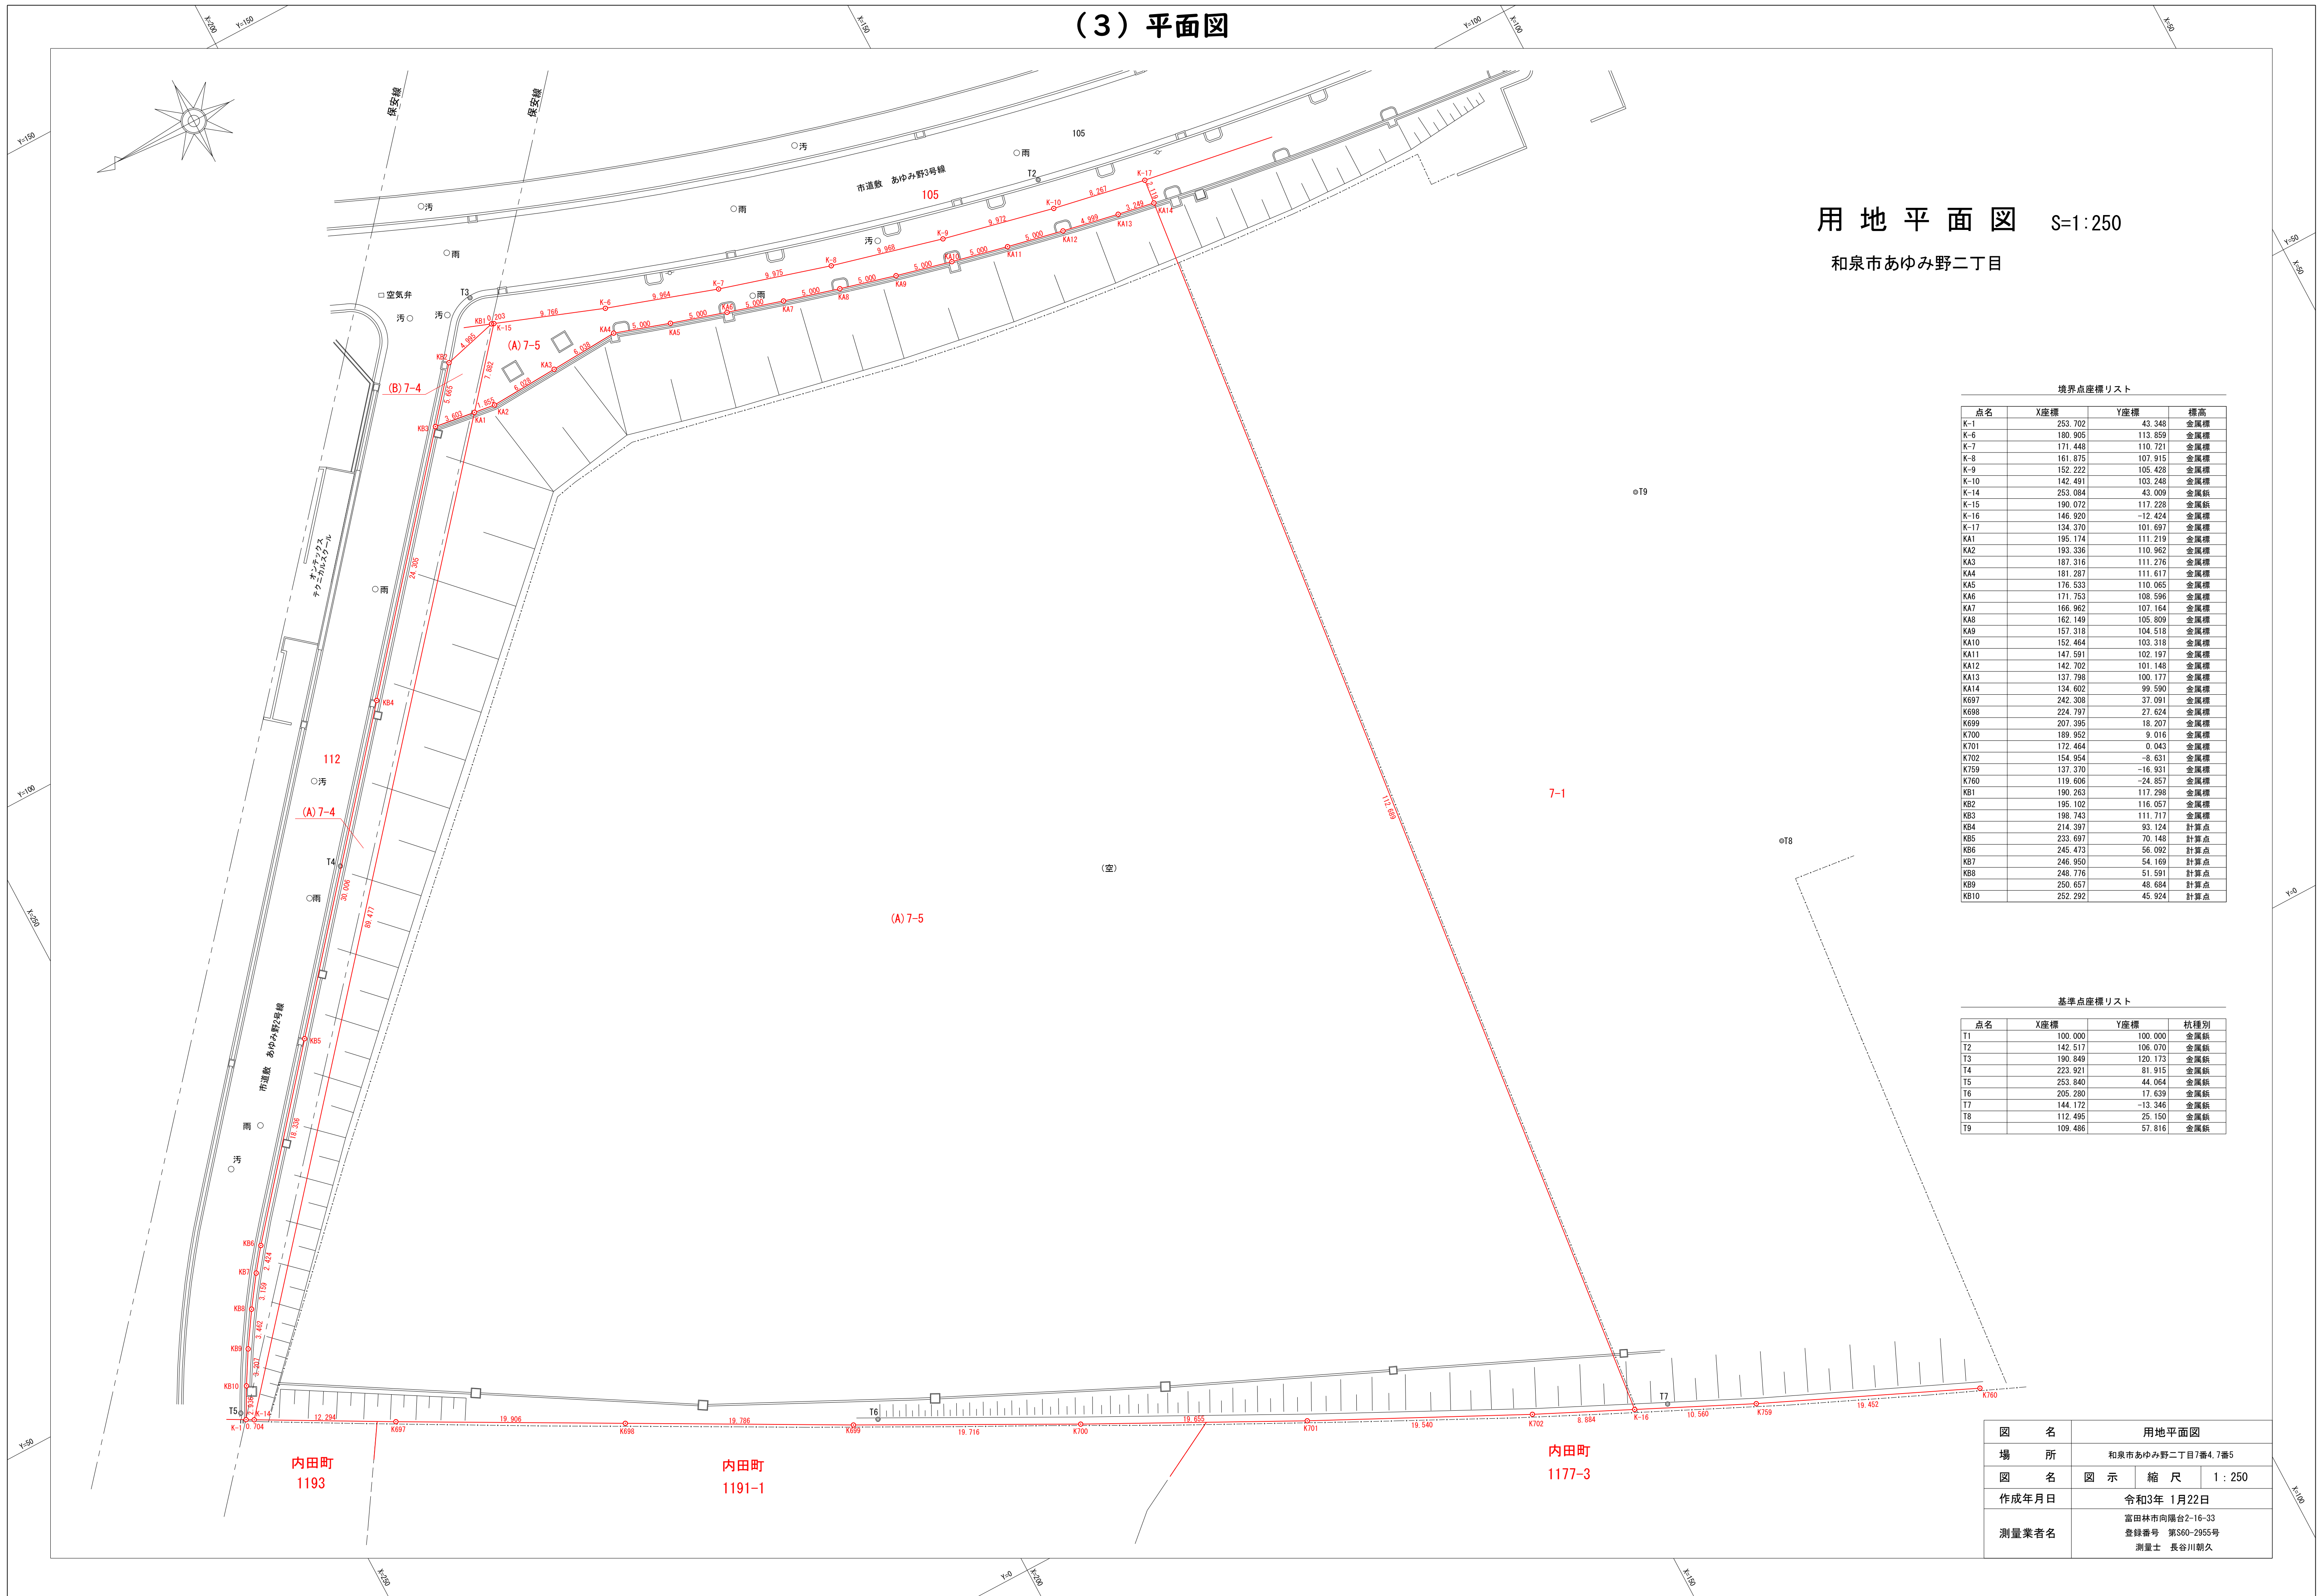

境界点座標リスト

点名	X座標	Y座標	標高
K-1	253.702	43.348	金属標
K-6	180.905	113.859	金属標
K-7	171.448	110.721	金属標
K-8	161.875	107.915	金属標
K-9	152.222	105.428	金属標
K-10	142.491	103.248	金属標
K-14	253.084	43.009	金属標
K-15	190.072	117.228	金属標
K-16	146.920	-12.424	金属標
K-17	134.370	101.697	金属標
KA1	195.174	111.219	金属標
KA2	193.336	110.962	金属標
KA3	187.316	111.276	金属標
KA4	181.287	111.617	金属標
KA5	176.533	110.065	金属標
KA6	171.753	108.596	金属標
KA7	166.962	107.164	金属標
KA8	162.149	105.809	金属標
KA9	157.318	104.518	金属標
KA10	152.464	103.318	金属標
KA11	147.591	102.197	金属標
KA12	142.702	101.148	金属標
KA13	137.798	100.177	金属標
KA14	134.402	99.590	金属標
KB97	242.308	37.091	金属標
KB98	224.797	27.624	金属標
KB99	207.395	18.207	金属標
K700	189.952	9.016	金属標
K701	172.464	0.043	金属標
K702	154.954	-8.631	金属標
K759	137.370	-16.931	金属標
K760	119.606	-24.857	金属標
KB1	190.263	117.296	金属標
KB2	195.102	116.057	金属標
KB3	198.743	111.717	金属標
KB4	214.397	93.124	計算点
KB5	233.697	70.148	計算点
KB6	245.473	56.092	計算点
KB7	246.950	54.169	計算点
KB8	248.776	51.591	計算点
KB9	250.657	48.684	計算点
KB10	252.292	45.924	計算点

基準点座標リスト

点名	X座標	Y座標	標種別
T1	100.000	100.000	金属標
T2	142.517	106.070	金属標
T3	190.849	120.173	金属標
T4	223.921	81.915	金属標
T5	253.840	44.064	金属標
T6	205.280	17.639	金属標
T7	144.172	-13.346	金属標
T8	112.495	25.150	金属標
T9	109.486	57.816	金属標

図名	用地平面図
場所	和泉市あゆみ野二丁目7番4, 7番5
図名	図示 縮尺 1:250
作成年月日	令和3年 1月22日
測量業者名	富田林市向陽台2-16-33 登録番号 第560-2955号 測量士 長谷川朝久

