



全体図
縮尺 1/5000

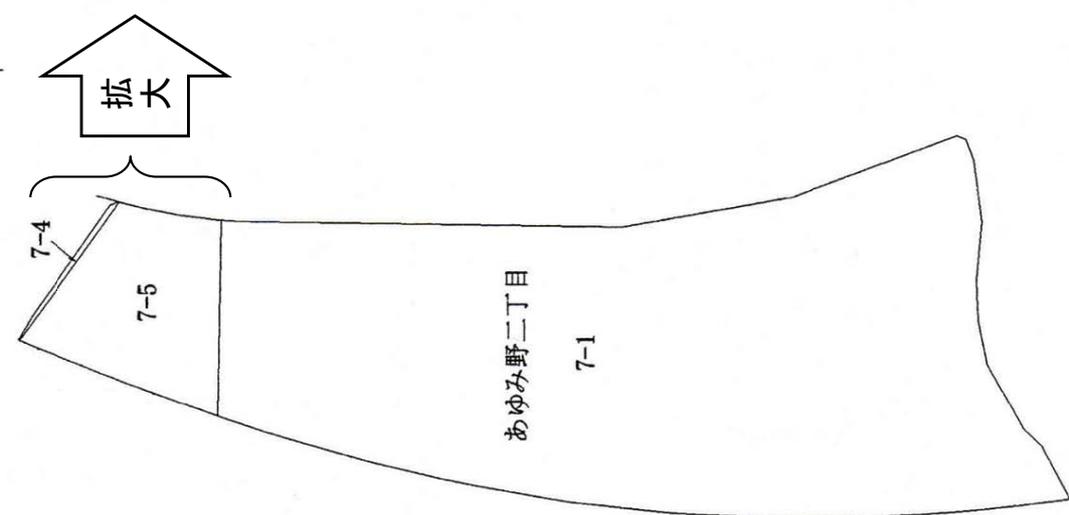

(5) 平面図 (工作物配置図)

- 〇 困障
水道 (散水栓4個 + 制御盤)
- - - 水道管 [埋設]
- 下水 (U字側溝、ヒューム管 [埋設])
- 下水 (会所19箇所)
- △ 照明装置 (メタルハライド8本)
- 照明装置 (庭園灯5灯)
- × 雨水マンホール (和泉市所有)

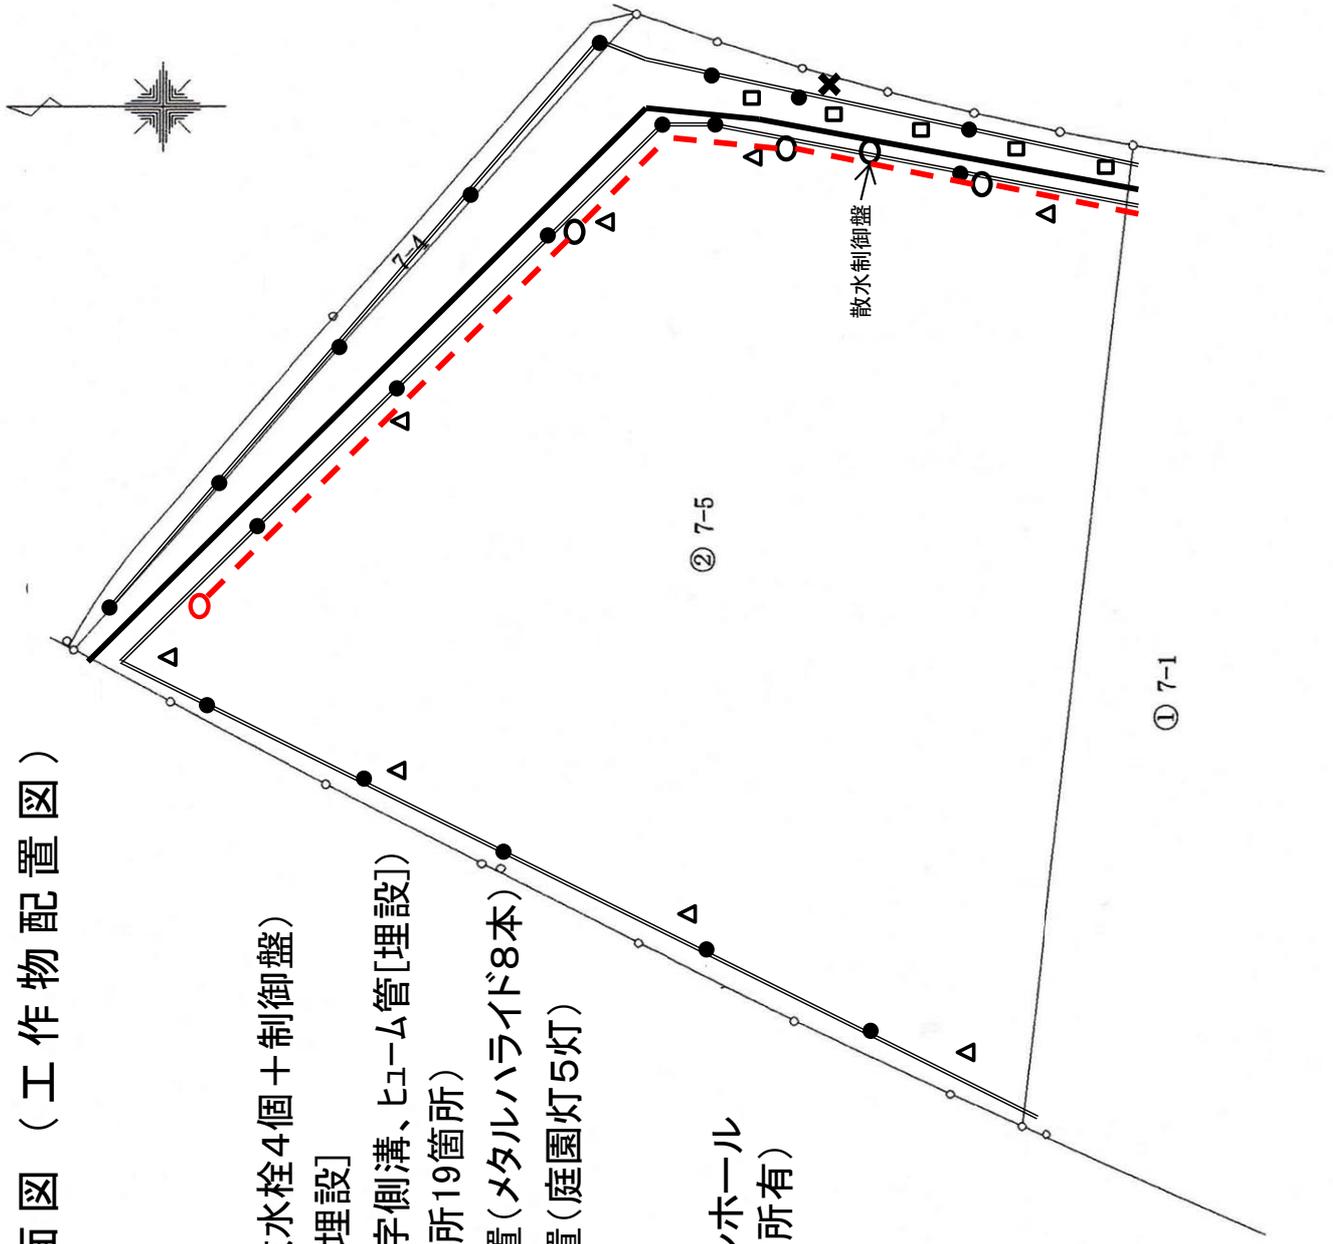

(6) 現況写真


照明装置
(メタルハライド8本)



囲障

照明装置
(庭園灯5灯)

下水(会所19箇所)

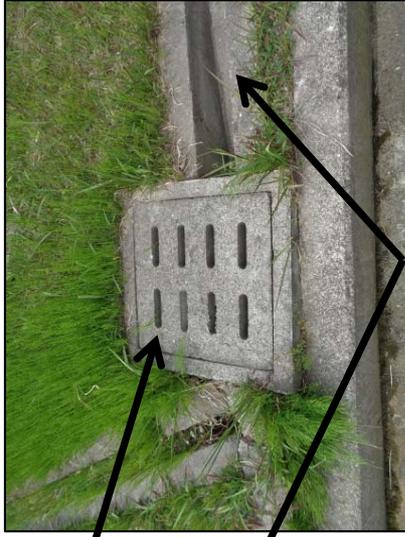

下水(U字側溝、ヒューム管[埋設])

水道(散水栓4個+制御盤)

