

大阪府立第148高等学校(仮称)新築第1期工事敷地測量


平面図 S=1:500



記号	説明
○	境界点
○	下水入孔
○	マンホール
○	雨水管
○	排水管
○	給水管
○	電気管
○	ガス管
○	通信管
○	その他
○	境界線
○	道路
○	公園
○	緑地
○	水田
○	雑草
○	樹木
○	門柱
○	擁壁
○	土留
○	基礎
○	柱
○	梁
○	床
○	天井
○	壁
○	屋根
○	その他

使用水準点
 標高番号 池田市 NO.35
 所在地 池田市宮前町
 宮田川環境広場
 標高 TP+49.054
 (昭和51年度)


竣工図
 大阪府建設部管理室
 大阪府立第148高等学校(仮称)新築第1期工事
 縮尺 1:500
 図面番号 2024.11.1

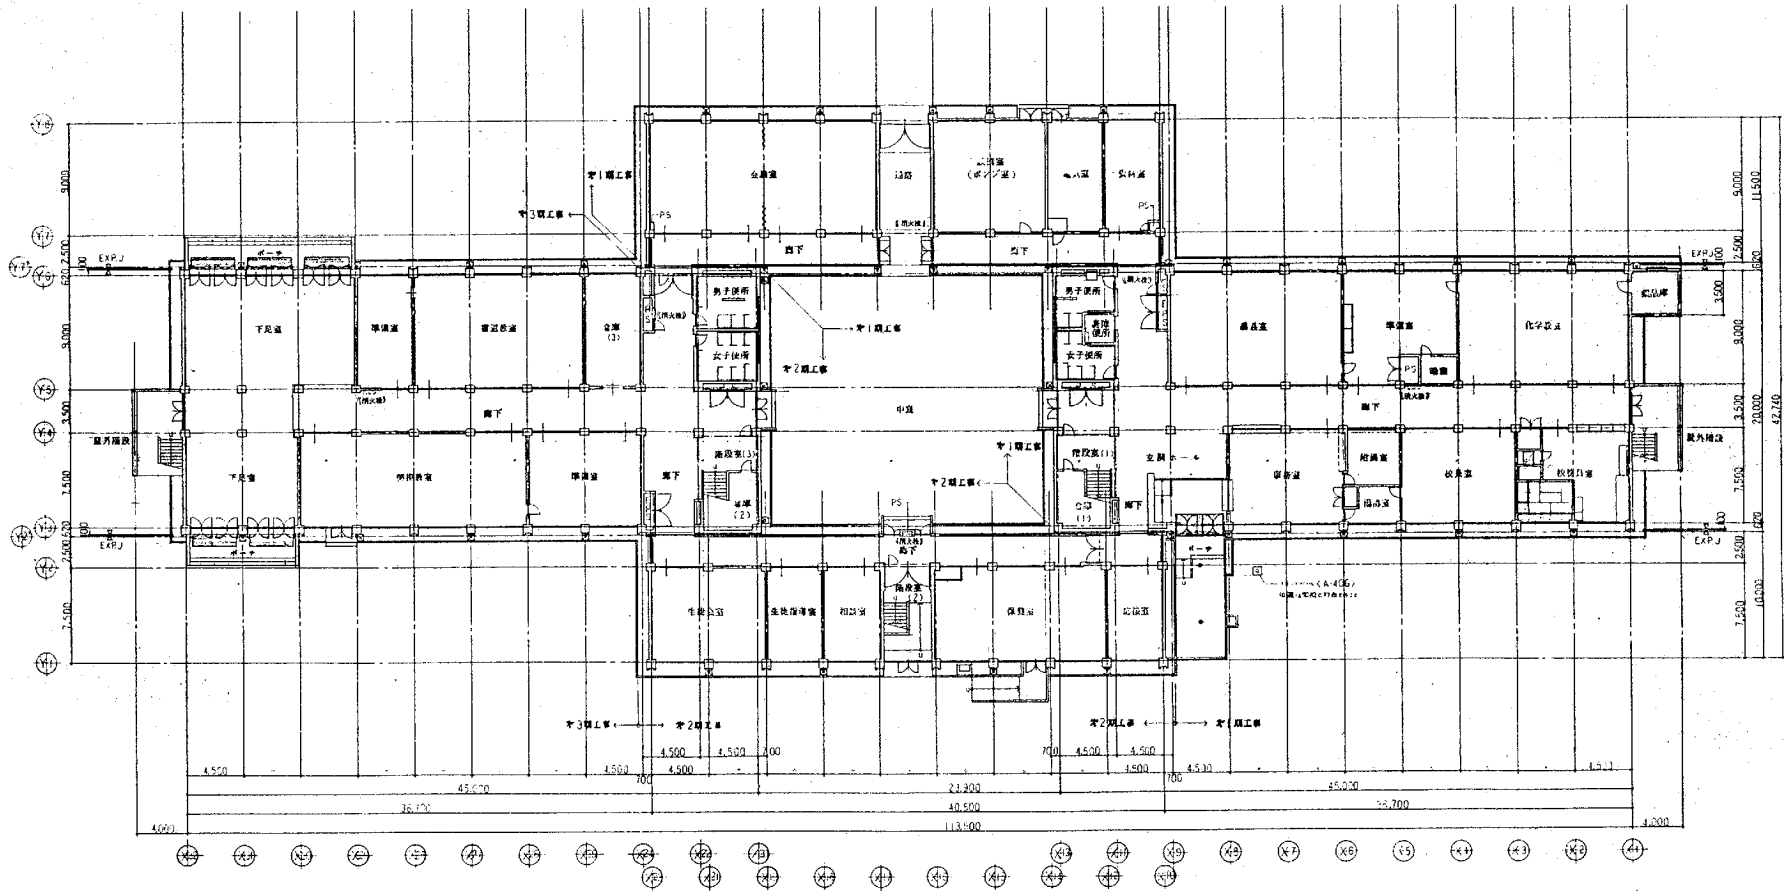

1 樓平面图 1/200

竣工图

设计人	设计日期	设计单位	审核人	审核日期	审核单位	工程名称	图名	比例	图号
		大阪府建築部建築室				大阪府立第148高等学校(仮称)新築第1期工事	1 樓平面图	1/200	

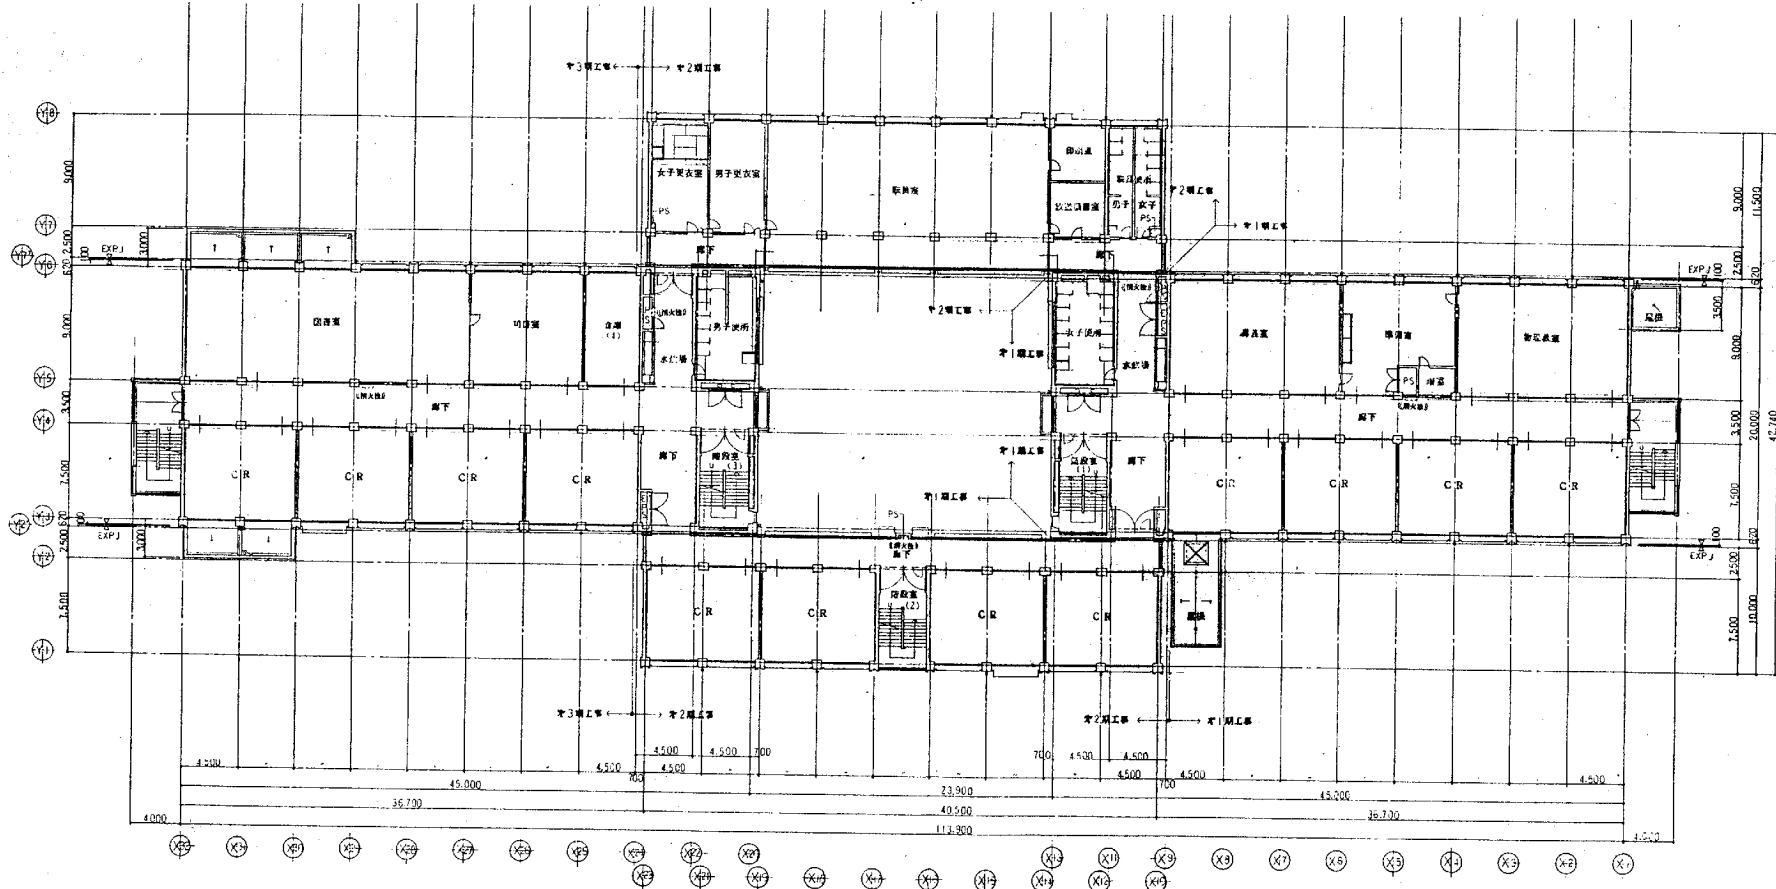

2楼平面图 1/200


日期	修改	说明

姓名	职称	日期	说明

大阪府建設部建築室

大阪府立第148号小学校(仮称)の築造1期工事
2楼平面图 1/200


竣工图

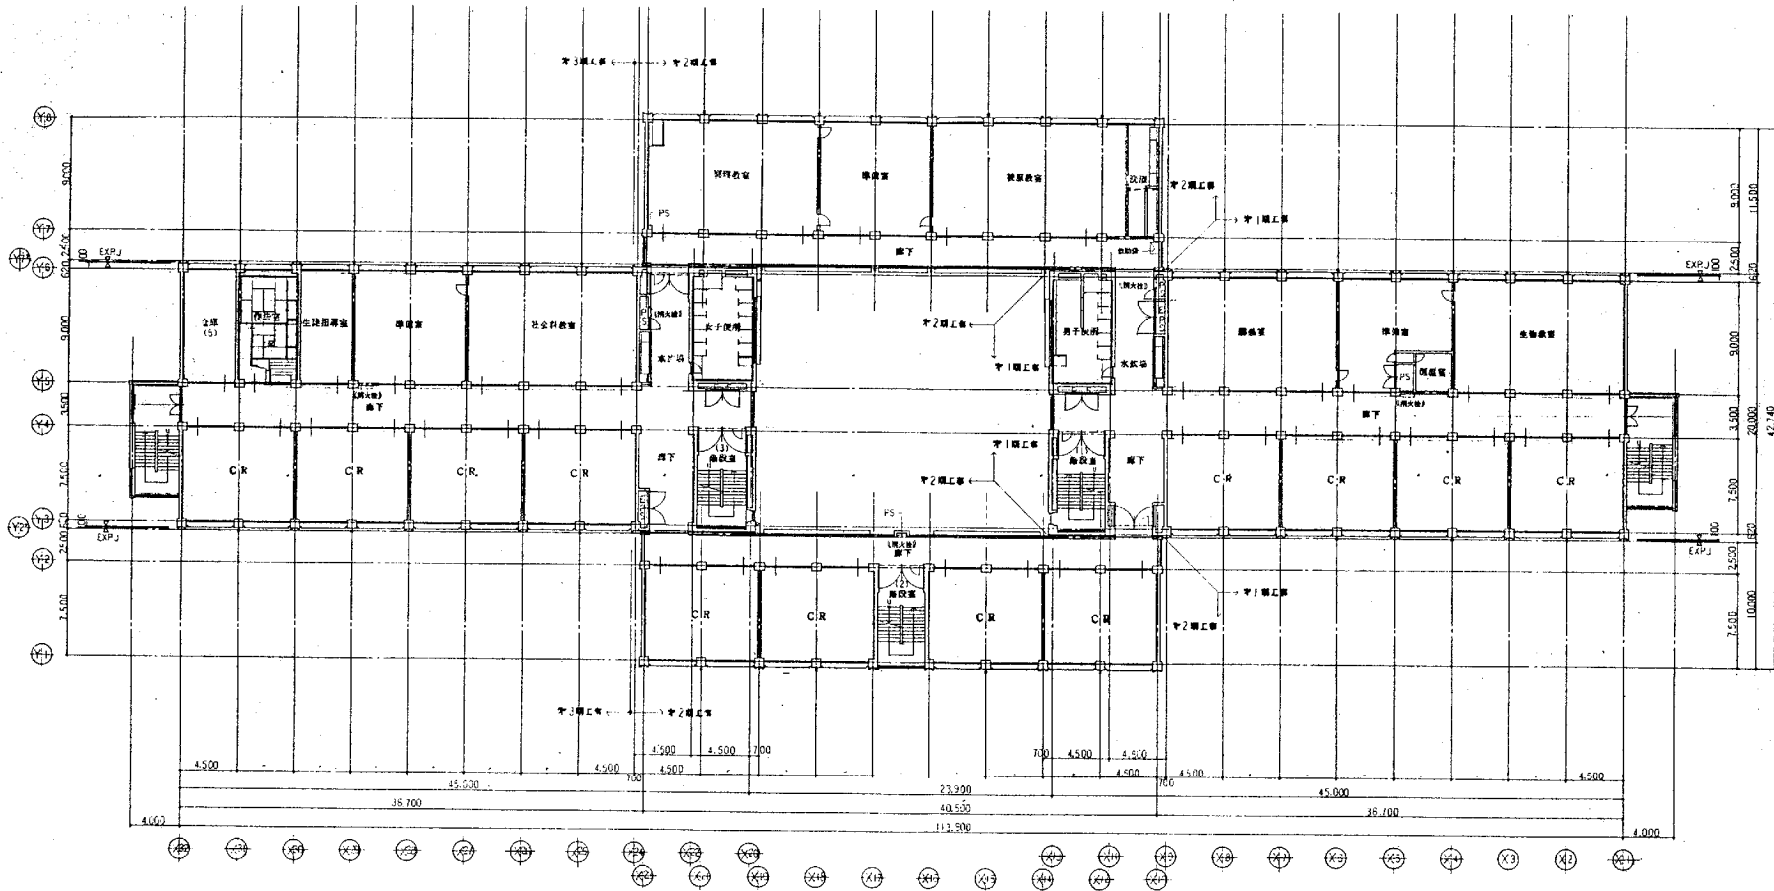

3 階平面図 1/200

竣工図

<table border="1"> <tr> <td>設計者</td> <td></td> </tr> <tr> <td>監理者</td> <td></td> </tr> <tr> <td>代筆者</td> <td></td> </tr> </table>	設計者		監理者		代筆者		<table border="1"> <tr> <td>建築師</td> <td>支那</td> <td>建築</td> <td>支那</td> <td>建築</td> <td>支那</td> </tr> <tr> <td>代筆者</td> <td></td> <td>代筆者</td> <td></td> <td>代筆者</td> <td></td> </tr> </table>	建築師	支那	建築	支那	建築	支那	代筆者		代筆者		代筆者		大阪府建築部登録番号 大阪府立第148高等学校(仮称)建築第1期工事 3 階平面図 1/200	図面番号 12
設計者																					
監理者																					
代筆者																					
建築師	支那	建築	支那	建築	支那																
代筆者		代筆者		代筆者																	

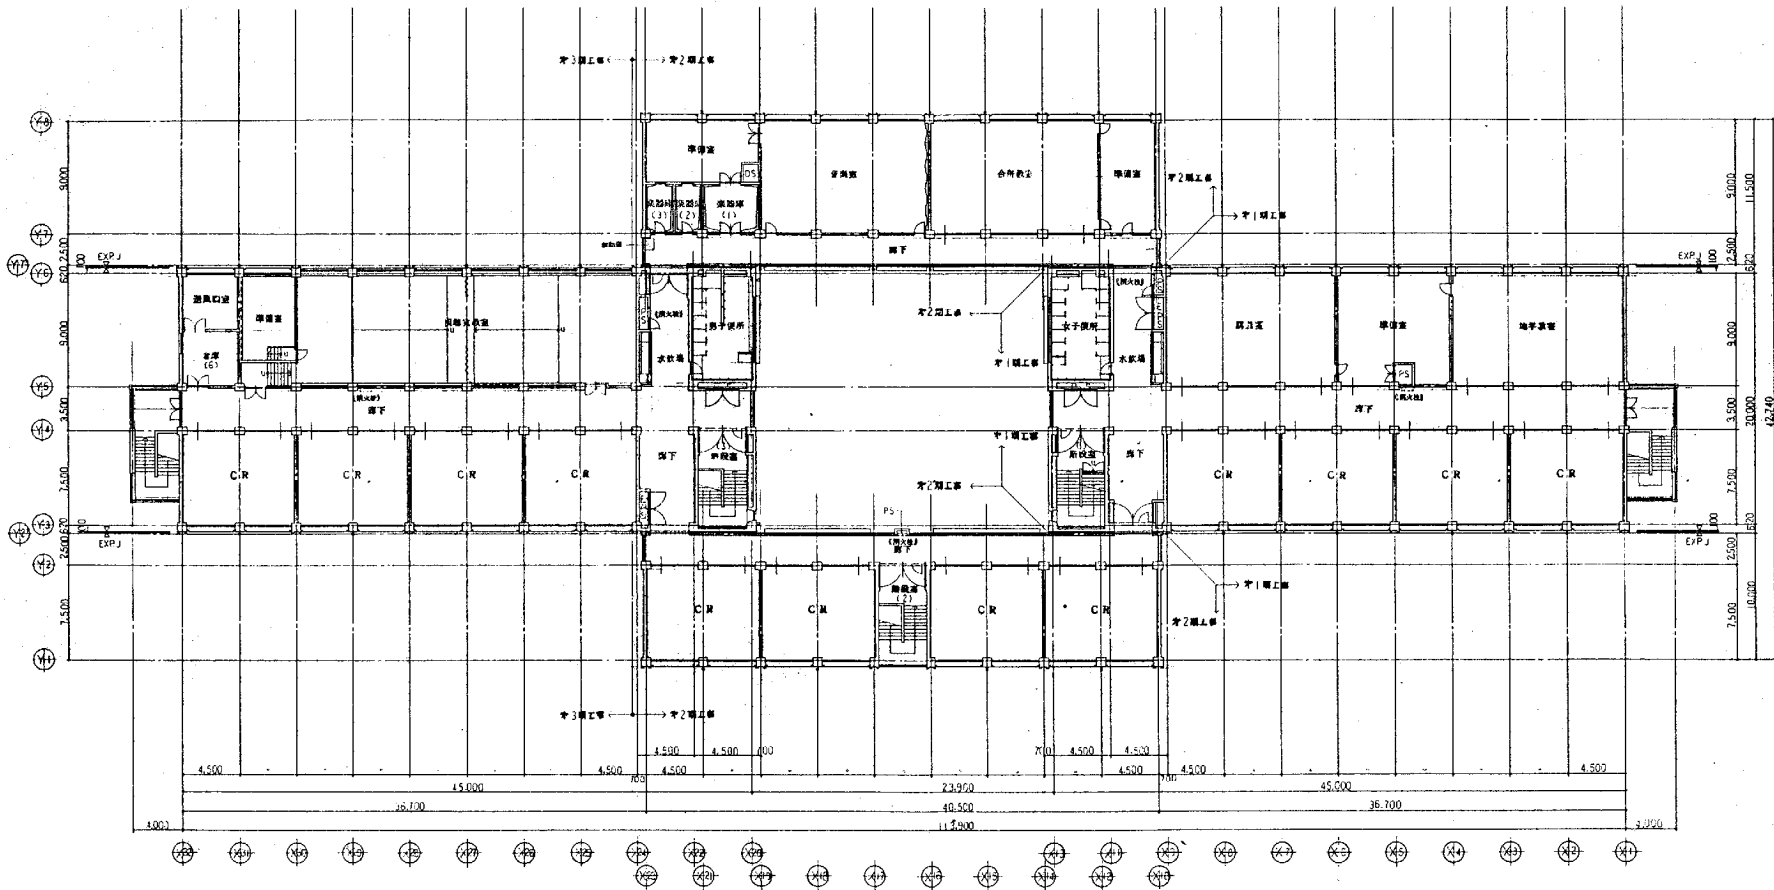


4 階平面図 1/200

竣工

姓名	職名	印


大阪府建設部管轄 大阪府立第148高等学校(仮称)新築第1期工事
4 階平面図 1/200

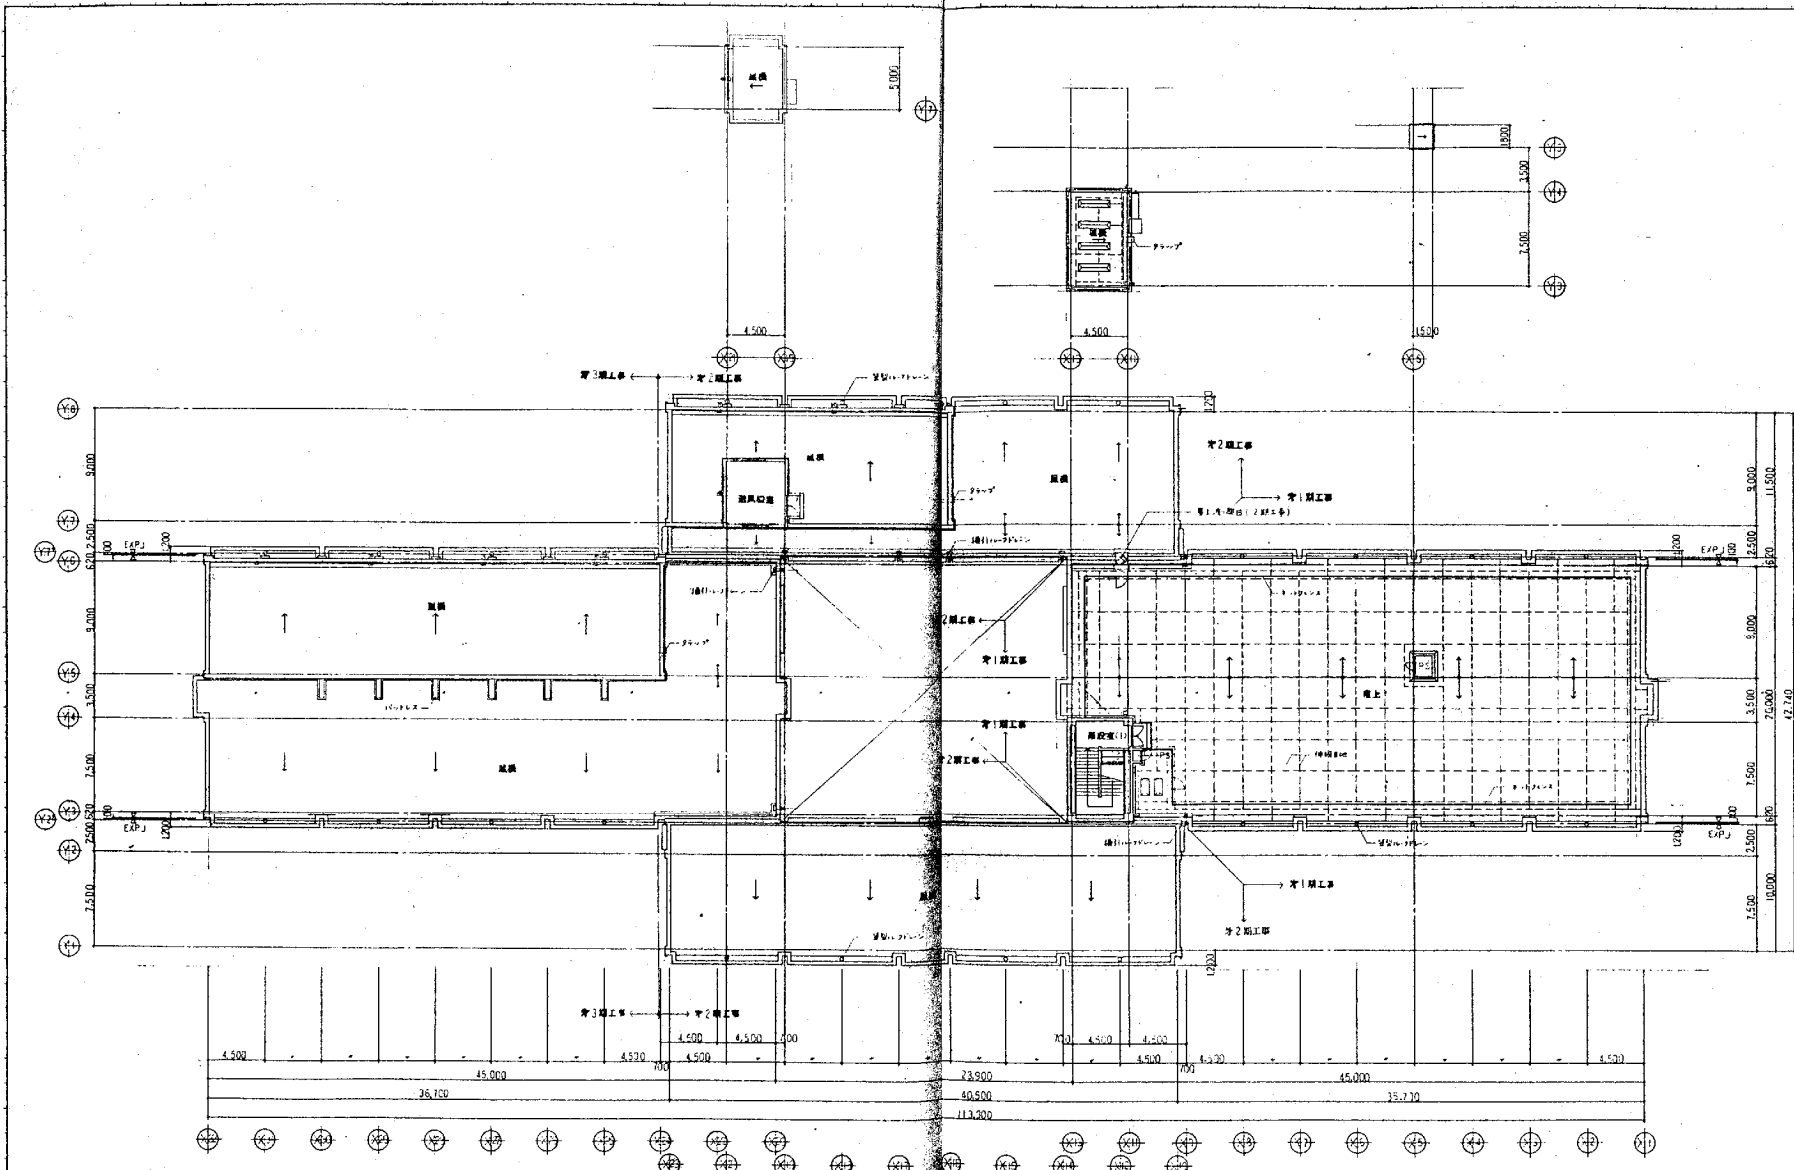

R 断面図 1/200

竣工図

<table border="1"> <tr> <td>図名</td> <td>竣工図</td> </tr> <tr> <td>縮尺</td> <td>1/200</td> </tr> <tr> <td>作成者</td> <td></td> </tr> <tr> <td>承認者</td> <td></td> </tr> </table>	図名	竣工図	縮尺	1/200	作成者		承認者		<table border="1"> <tr> <td>設計者</td> <td>大阪府建築部建築室</td> </tr> <tr> <td>設計者</td> <td>大阪府立第148高等学校(仮称)新築第1期工事</td> </tr> <tr> <td>設計者</td> <td>R.P.H. 建築計画</td> </tr> <tr> <td>縮尺</td> <td>1/200</td> </tr> </table>	設計者	大阪府建築部建築室	設計者	大阪府立第148高等学校(仮称)新築第1期工事	設計者	R.P.H. 建築計画	縮尺	1/200	<table border="1"> <tr> <td>図番</td> <td>82-C2</td> </tr> <tr> <td>期数</td> <td>1期II</td> </tr> </table>	図番	82-C2	期数	1期II
図名	竣工図																					
縮尺	1/200																					
作成者																						
承認者																						
設計者	大阪府建築部建築室																					
設計者	大阪府立第148高等学校(仮称)新築第1期工事																					
設計者	R.P.H. 建築計画																					
縮尺	1/200																					
図番	82-C2																					
期数	1期II																					

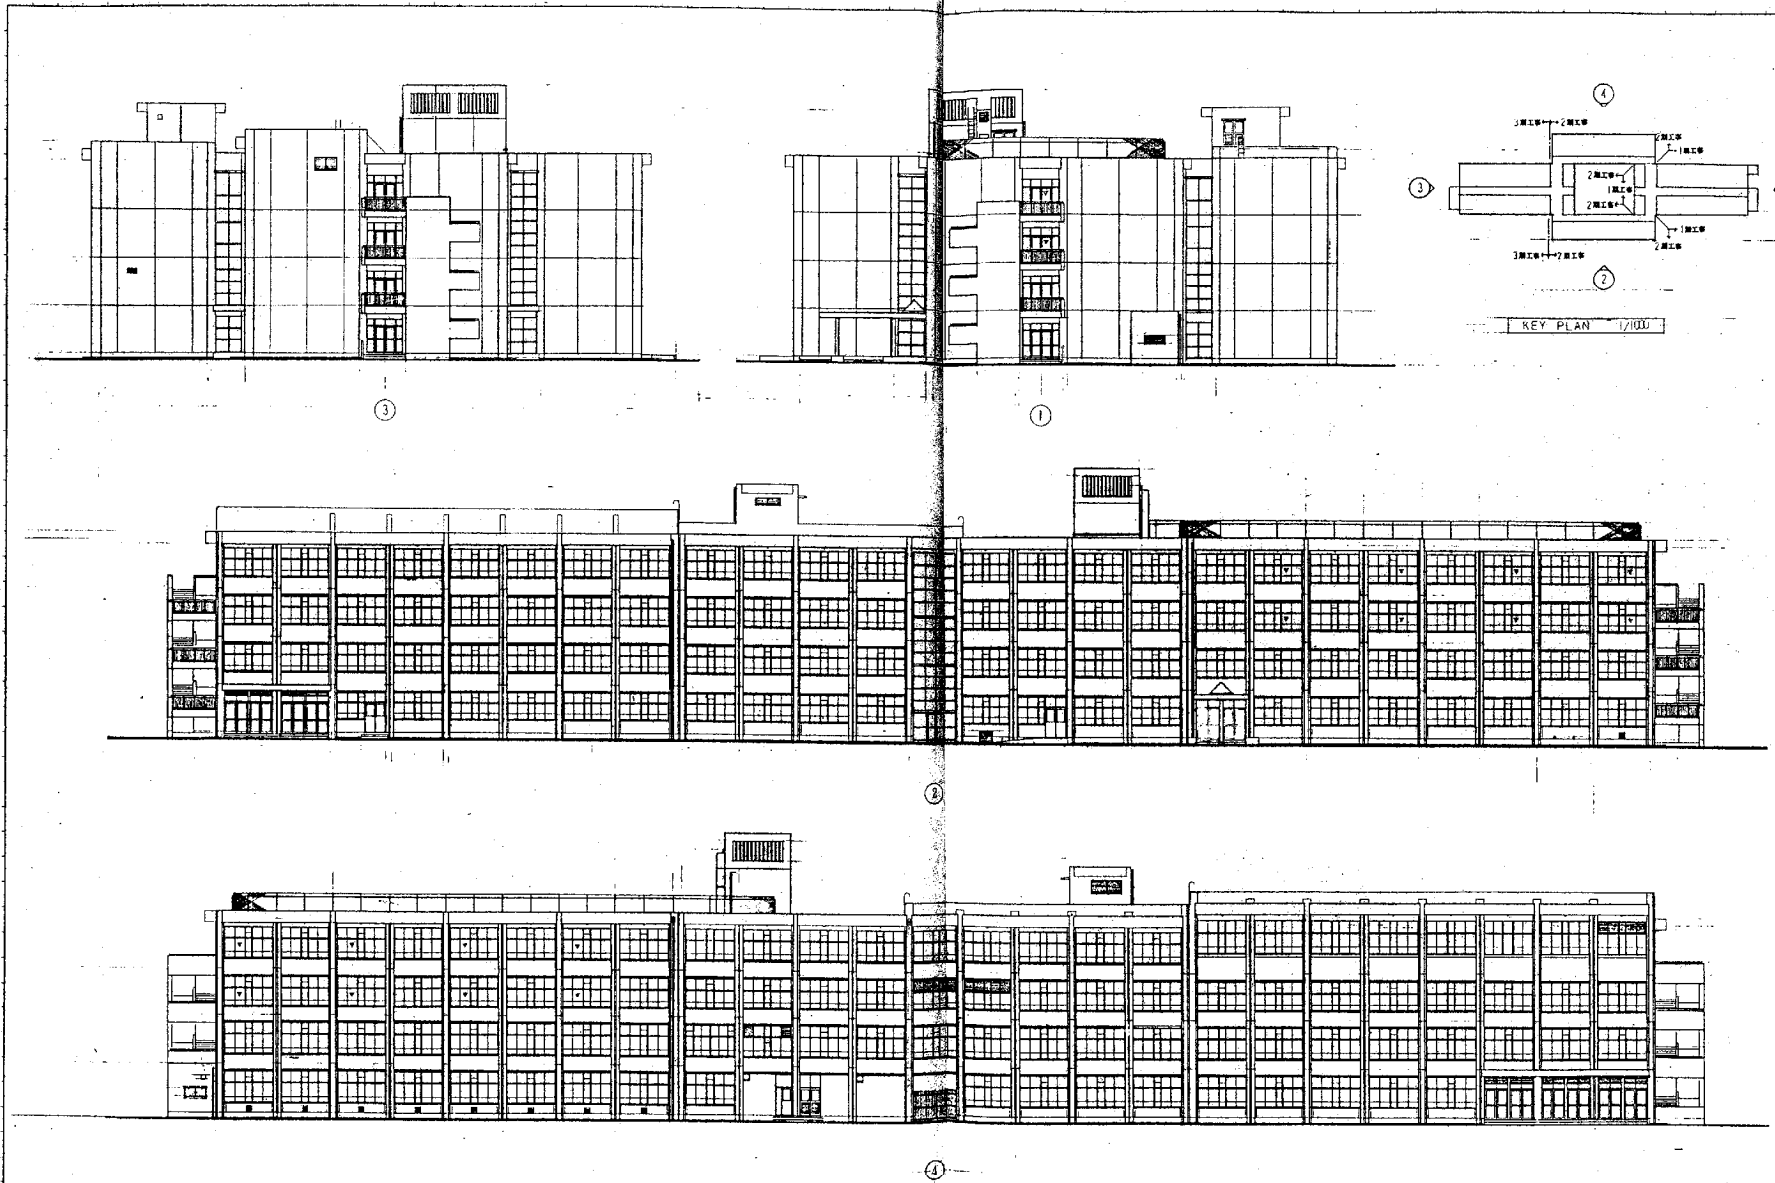

图名	比例

大阪府立第一高等学校 新築第一期工事
 大阪府建設部建築課
 大阪府立第一高等学校 新築第一期工事
 立面図 1/200

竣工図