


平面図(1/4) S=1:1000  
 (設計の概要を表示する図面)

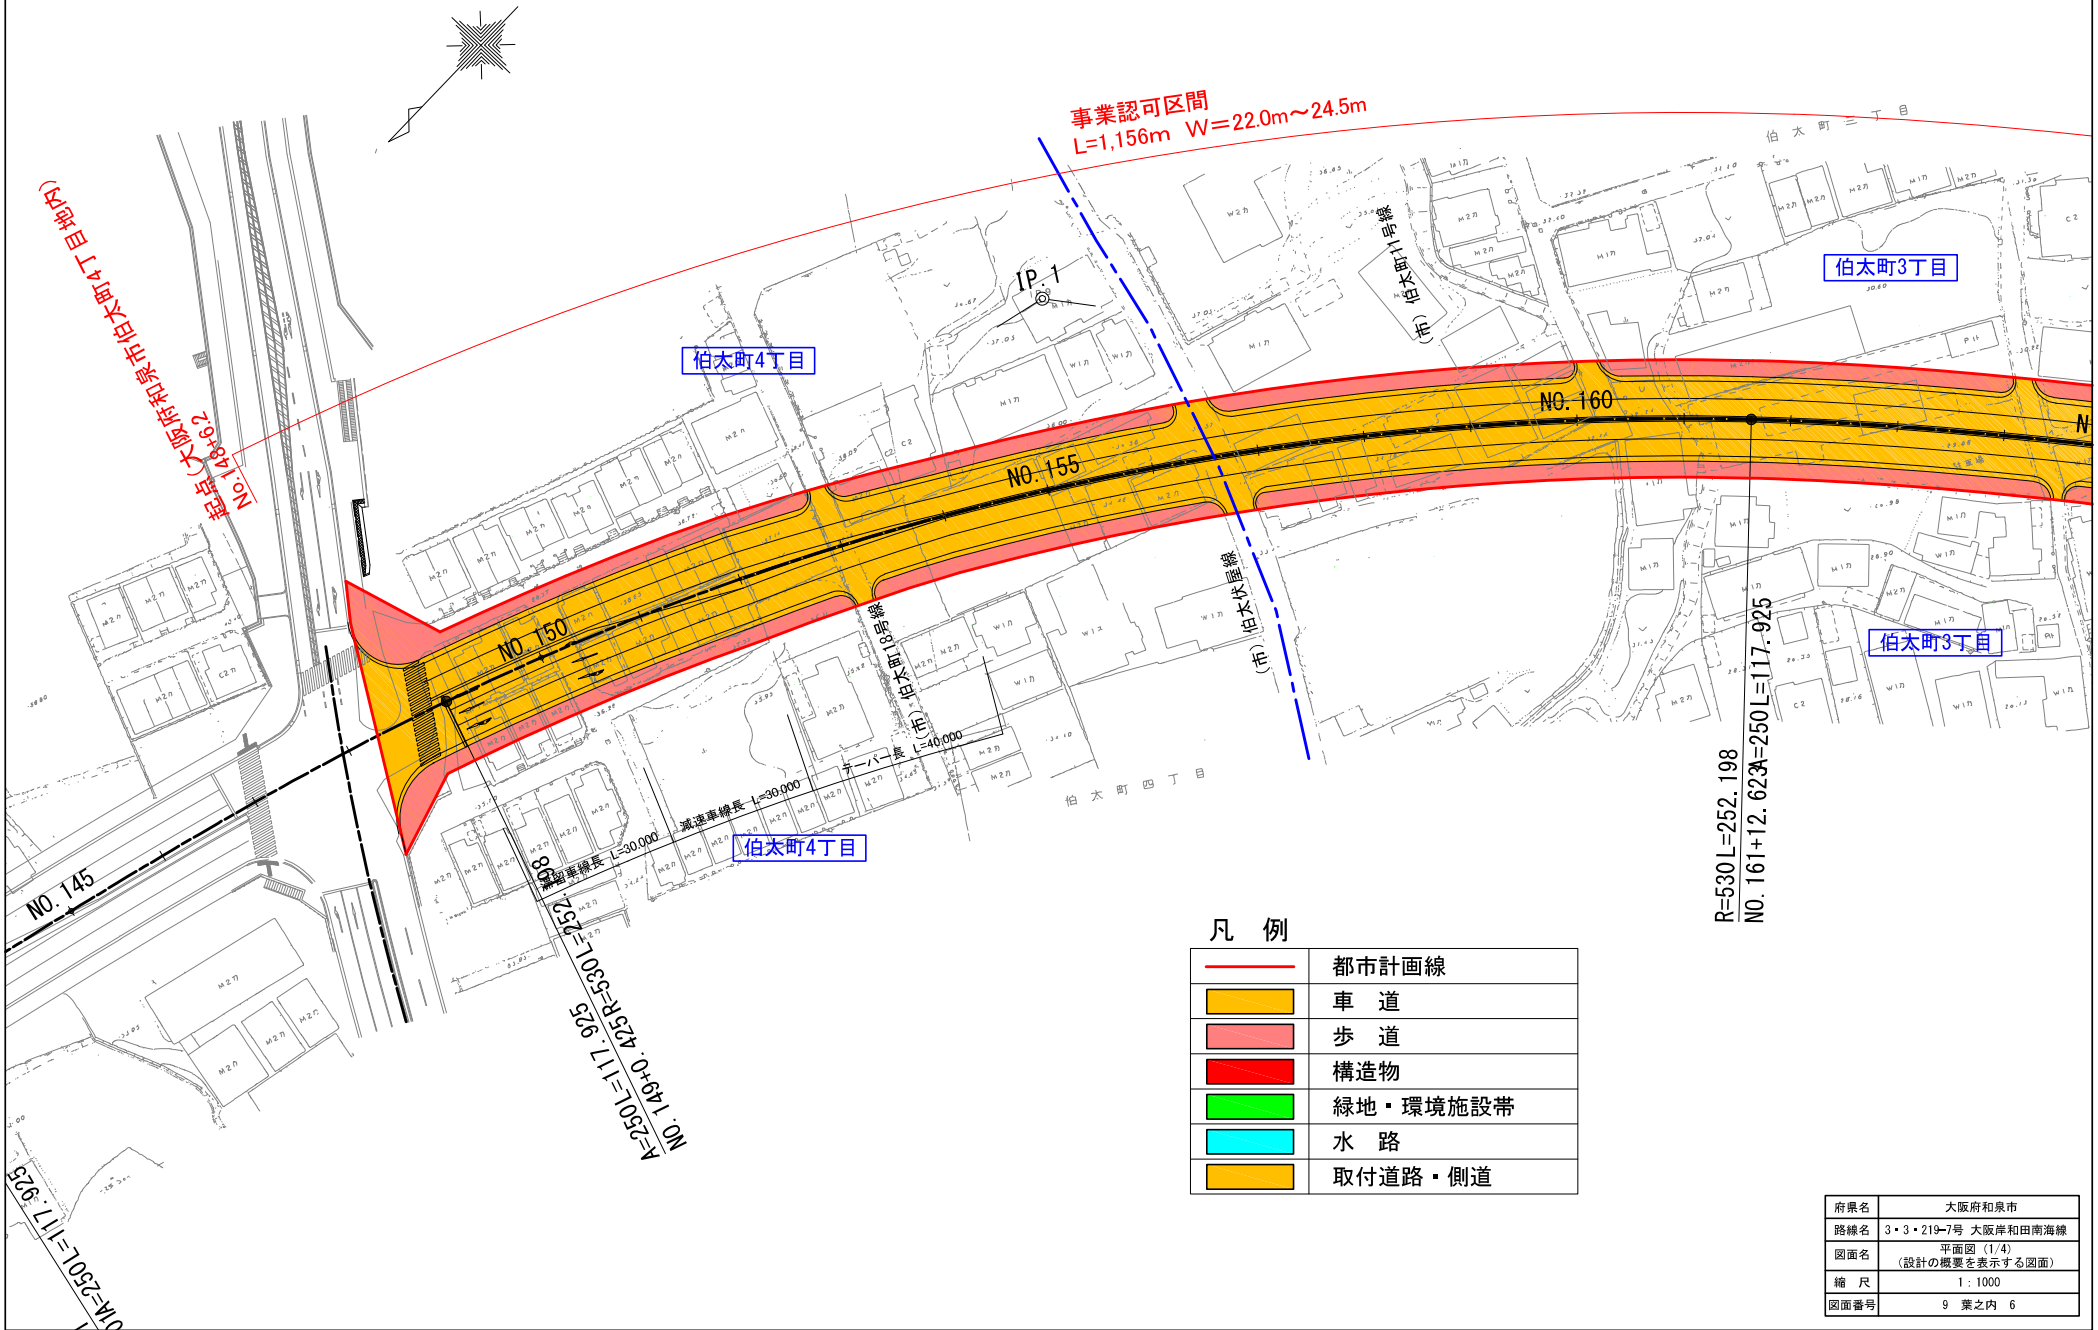


凡例

	都市計画線
	車道
	歩道
	構造物
	緑地・環境施設帯
	水路
	取付道路・側道

府県名	大阪府和泉市
路線名	3・3・219-7号 大阪岸和田南海線
図面名	平面図(1/4) (設計の概要を表示する図面)
縮尺	1:1000
図面番号	9 葉之内 6

平面図(2/4) S=1:1000  
(設計の概要を表示する図面)

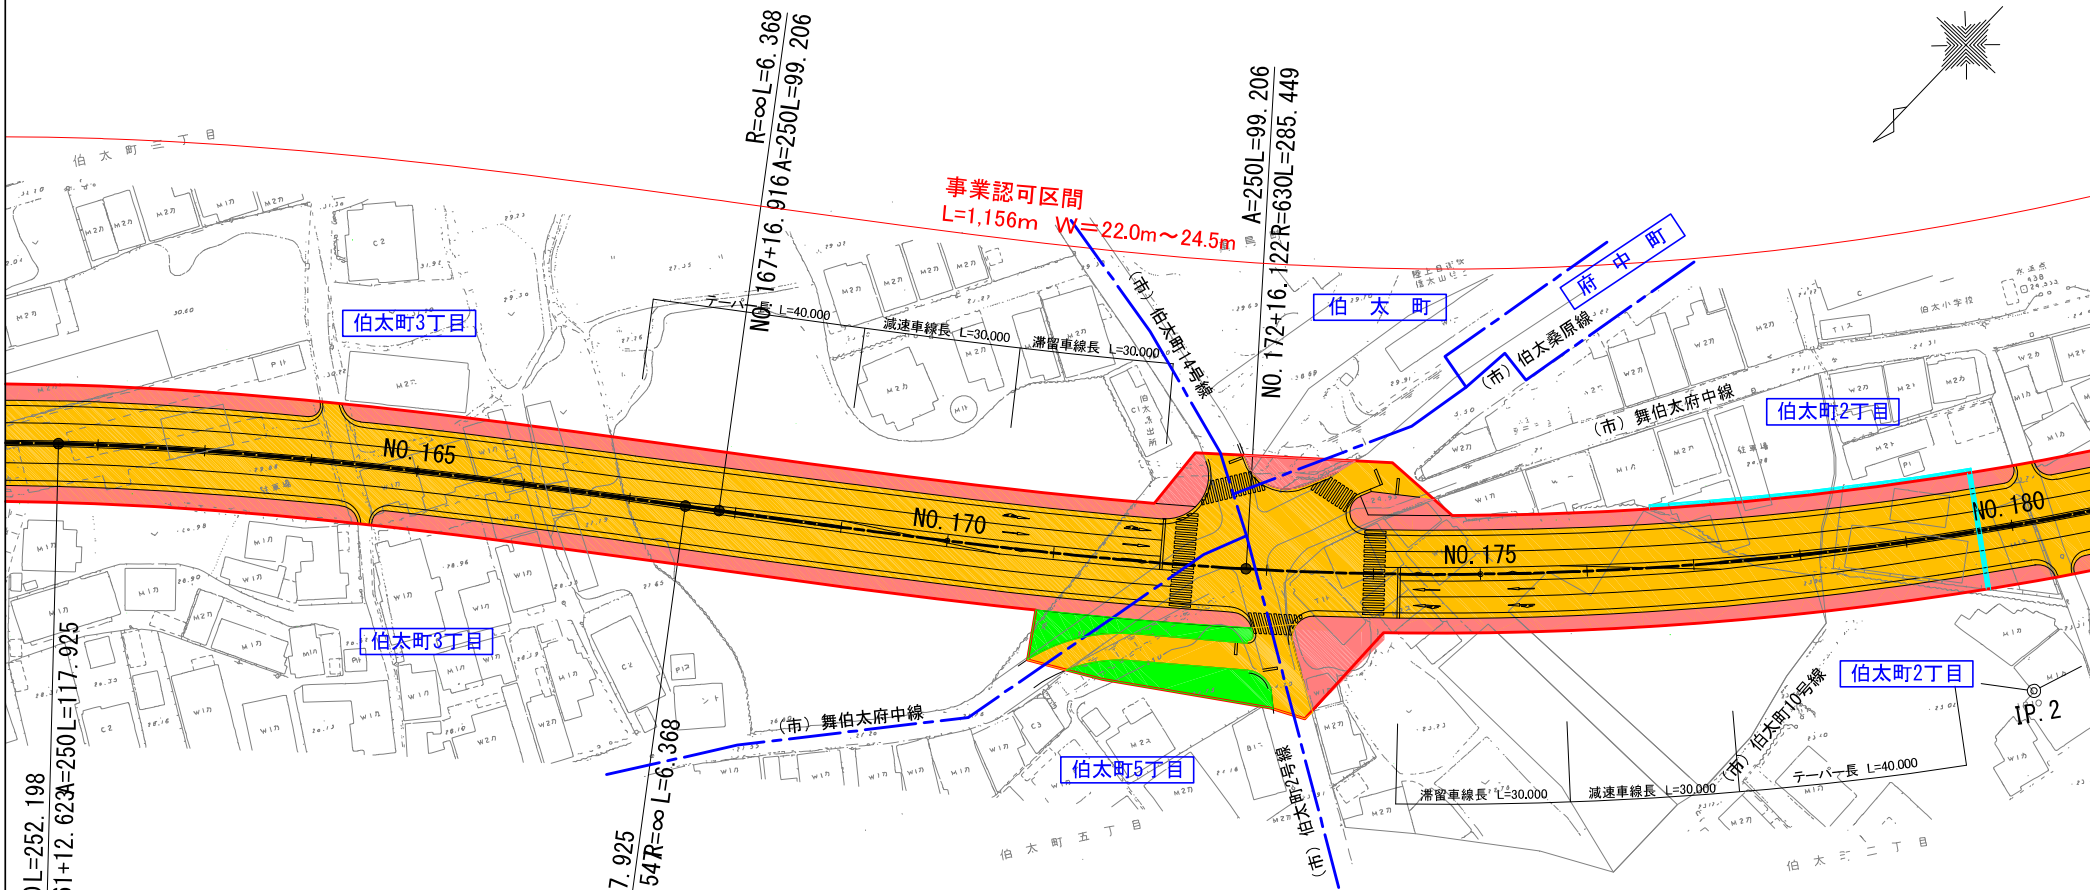

凡例

	都市計画線
	車道
	歩道
	構造物
	緑地・環境施設帯
	水路
	取付道路・側道

府県名	大阪府和泉市
路線名	3・3・219-7号 大阪岸和田南海線
図面名	平面図(2/4) (設計の概要を表示する図面)
縮尺	1:1000
図面番号	9 葉之内 7



