道路位置指定の申請について

［Ⅰ］申請書類の提出

１．申請書及びチェックリストに記載の書類を添えて申請書類一式を作成すること。

２．申請書類一式は、市町村経由のうえ、調査報告書を添付して提出すること。

［Ⅱ］申請書

１．申請者

・連絡のために電話番号を記入すること。

２．位置欄

・位置指定により道路として利用する土地について、その全部を記載すること。

・地番･地目等は、登記事項証明書に記載されたそのままを記入し、面積欄には公簿面積及び実測面積を（　）書きにて記入すること。

・面積は、㎡単位で、小数点以下２位まで記入すること。

３．道路欄

⑴道路番号

・番号は１号、２号・・・とし、道路が屈折したり、幅員が変化するごとに個々に番号を付け、指定図の番号と一致させること。

⑵道路幅員及び延長

・個々の道路について延長をｍ単位で記入し、小数点以下２位まで記入すること。

⑶道路面積

・個々の幅員に延長を乗じたもの及びすみ切り部分を㎡単位で記入すること。

※すみ切り部分とは、道路と道路が交差する場合、敷地のすみを頂点とする、長さ２ｍ以上の二等辺三角形の部分をいう。

⑷道路方向

・道路の方向は、常にＮ（北）よりＥ（東）、Ｓ（南）の方向に測り、180°未満の場合を記載すること。

［Ⅲ］添付書類（[Ⅳ]設計図及び[Ⅴ]指定道路図以外のもの）

１．次の留意事項を確認のうえ、チェックリストに記載の添付書類を添付すること

⑴区域一覧表

・指定道路及び当該道路の指定の目的となっている宅地の全てを記載すること。

⑵委任状

・申請、訂正、受領行為について代理人を選任した場合は、住所・氏名・電話番号を記入、捺印のうえ添付すること。

⑶印鑑証明

・申請者及び土地等に関する権利を有する者の印鑑証明書を正本に添付すること。

⑷権利者の承諾書

・道路及び宅地の敷地となる土地等の所有者及びその土地にある建築物若しくは工作物の権利を有する者の承諾書を添付すること。承諾印は印鑑証明書（原則として、市町村受付日前３ヶ月以内発行のもの）の印と同一の印であること。

⑸登記事項証明書（土地に関する事項）

・道路及び宅地の敷地となる土地の登記事項証明書を添付すること。所有権を変更し未登記の場

合は不動産売買契約書を、土地区画整理事業区域内で仮換地の終了地は仮換地指令書を添付すること。

(6)道路等明示書

・官民境界が明確でない場合は、その明示書を添付すること。

(7)公図

・申請地を太枠・朱線、斜線等で図示すること。

・転写又は写しを添付する場合は、転写年月日及び転写者の氏名を記入すること。

［Ⅳ］設計図

(1)附近見取図

・区域を太枠・朱線・斜線等で表示し、周囲の建物等を詳細に記入すること。

・最寄りの停留所、駅からの距離・学校・商店等目標となる建物をなるべく詳細に記入すること。

(2)道路平面図（土地利用計画図）

・以下の事項を記載すること。

①縮尺

②方位

③地番・地番境界（申請地及び隣接地の地番を記入すること。）、地目

④土地の所有者及びその土地にある建築物若しくは工作物について権利を有する者の氏名

⑤土地内にある建築物及び工作物、道路及び水路の位置

⑥指定道路の位置（朱書き）・方向・延長・幅員及びすみ切り（㎡単位、小数点以下2位まで）

⑦土地の高低、その他地形上特記すべき事項（高低差があるときはその断面を記入すること。）

⑧接続道路には、種類・名称及び幅員等を記入すること

⑨指定基準に係る転回広場、延長距離の各寸法を記入すること

⑩指定標識、排水施設、指定道路の境界線を示す肩石・側溝等の設置位置

(3)道路横断図

(4)造成計画平面図

(5)造成計画断面図

(6)排水計画図

(7)排水施設構造図

(8)道路・排水施設計画縦断図（道路の縦断勾配を記入すること）

(9)指定道路の境界を示す肩石・側溝等の構造図

(10)求積図

［Ⅴ］指定道路図

1．P4の図面作成要領（サンプル）を参考に、以下の図等を1枚の図（A2）に記載すること。

(1)附近見取図	※［Ⅳ］設計図(1)参照
(2)道路平面図（土地利用計画図）	※［Ⅳ］設計図(2)参照
(3)道路横断図	※［Ⅳ］設計図(3)参照
(4)排水施設構造図	※［Ⅳ］設計図(7)参照
(5)指定道路の境界を示す肩石・側溝等の構造図	※［Ⅳ］設計図(9)参照
(6)公図	※［Ⅲ］添付書類(7)参照


※(1)から(5)の図にはそれぞれ縮尺を記載すること

2．［Ⅲ］添付書類及び［Ⅳ］設計図の内容と整合を図ること。

接続道路の幅員が４ｍ未満で道路後退及び道路側溝設置を行う場合の取扱

（平成 11 年 2 月 1 日制定）

接続道路の幅員が 4m 未満で、道路後退及び道路側溝設置を行う場合の指定道路の延長及び面積は下図のとおり取り扱います。

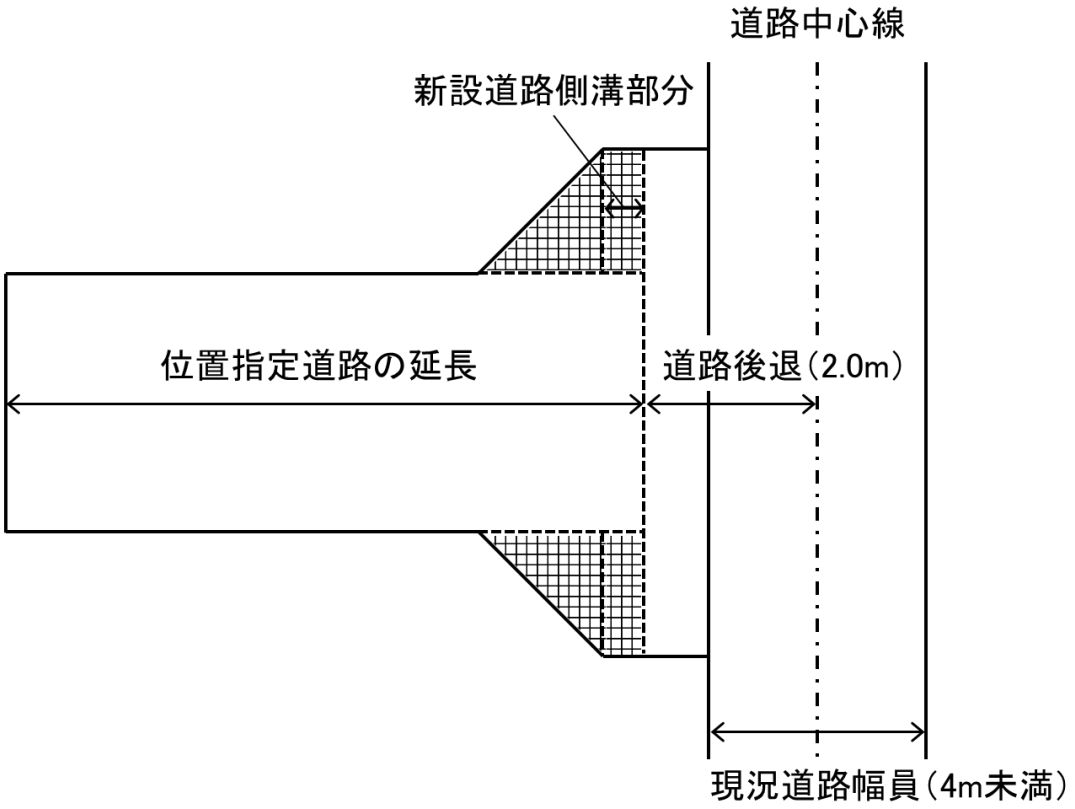

※道路側溝部分は位置指定道路に含め、▦ 部分をすみ切り部分として面積を算定する


指　定　道　路　図　（指　　定）

市町村名	※	整理番号	※
指定年月日	※	年　月　日	
指定番号	※	第　　号	


（注　意）
1．※の欄には記入しないこと。
2．この原図は正本に添付すること。

公図
※申請地を斜線等で図示

※転写年月日、転写者の記名

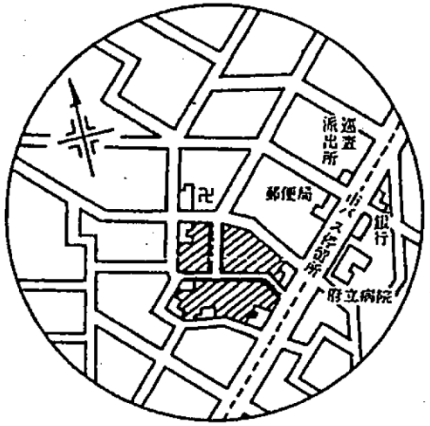



附近見取図
S=1/2,500
※申請地を斜線等で図示

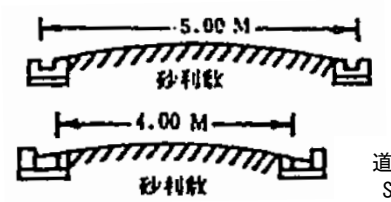

道路横断図
S=1/○○

排水施設構造図

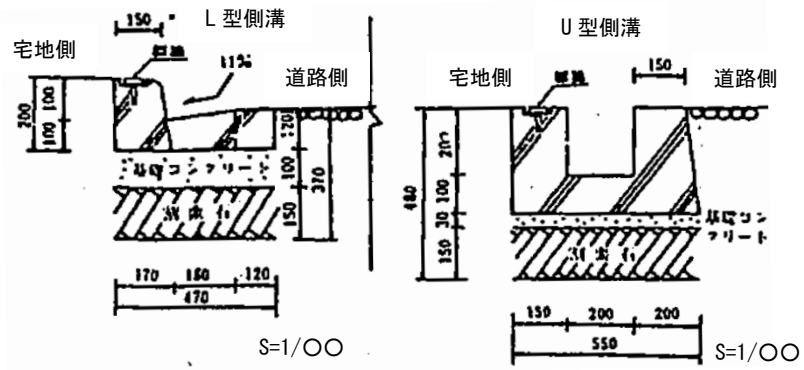

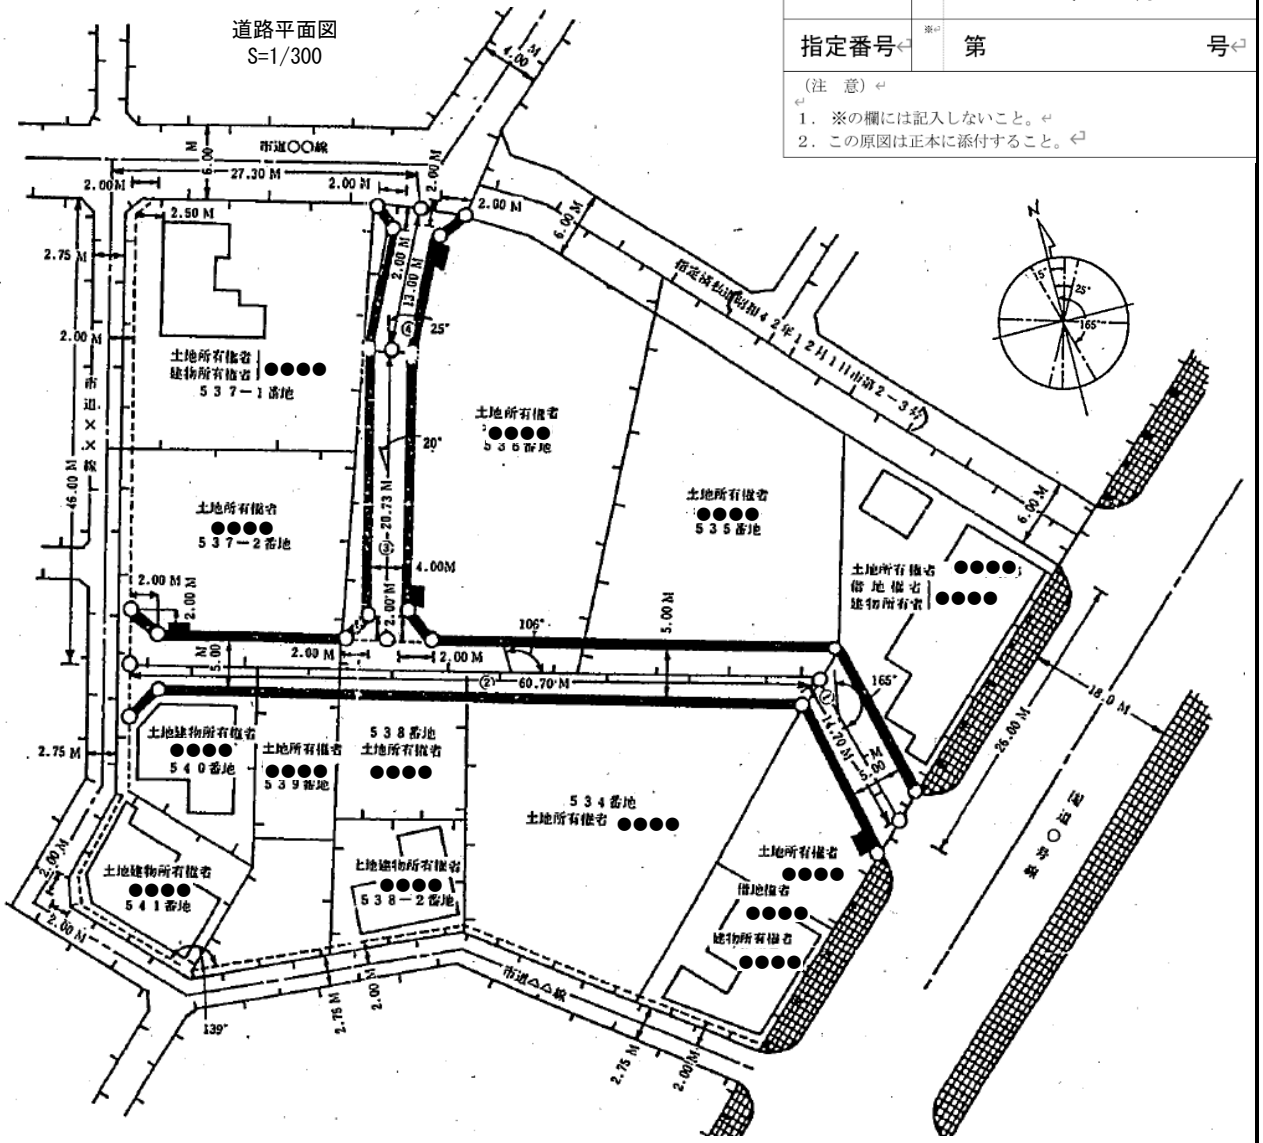

凡　例
既存建築物
敷地境界
申請する道路の位置
道路中心後退線
地番界
標識の設置位置

大　阪　府
指　定　道　路

60㎜

100㎜

材質：真ちゅう、アルミ、ステンレスのいずれか
文字：刻印のうえ黒エナメルペイントぬり