


大阪府営堺若松台第2住宅第2次中層耐火住宅撤去工事


図面リスト					
番号	図面名称	縮尺	番号	図面名称	縮尺
1	表紙・図面リスト	—		<4号棟>	
2	特記仕様書（撤去）（1）	—	17	撤去詳細図2	1:50・30・20
3	特記仕様書（撤去）（2）		18	仮設詳細図	1:50・30・20
4	特記仕様書（撤去）（3）		19	平面図	1:100
5	付近見取図	1:2500	20	立面図（1）	1:100
6	現況配置図 <4号棟>		21	立面図（2）・断面図	1:100
7	撤去配置図（工作物等） <4号棟>	1:200	22	矩計詳細図	1:50
8	撤去配置図（舗装等） <4号棟>	1:200	23	平面詳細図・仕上表・建具表	1:50
9	撤去配置図（雨水排水管） <4号棟>	1:200	24	基礎伏図	1:100
10	撤去配置図（汚水排水管） <4号棟>	1:200	25	構造図	1:100
11	撤去配置図（給水管） <4号棟>	1:200	26	床伏図	1:100
12	撤去配置図（ガス管） <4号棟>	1:200	27	天井伏図	1:100
13	撤去配置図（植栽） <4号棟>	1:200	28	施工区域求積図	1:100
14	仮設計画図	1:400			
15	撤去完了図	1:400			
16	撤去詳細図1	1:50・30・20			

大阪府住宅まちづくり部
公共建築室住宅建築課


工事名称： 大阪府営若松台第2住宅第2次中層耐火住宅撤去工事
型式名： 4号棟
図面名称： 表紙・図面リスト
大阪府住宅まちづくり部 公共建築室住宅建築課
01 図面番号 28
縮尺 A1 — A2 — A3 —

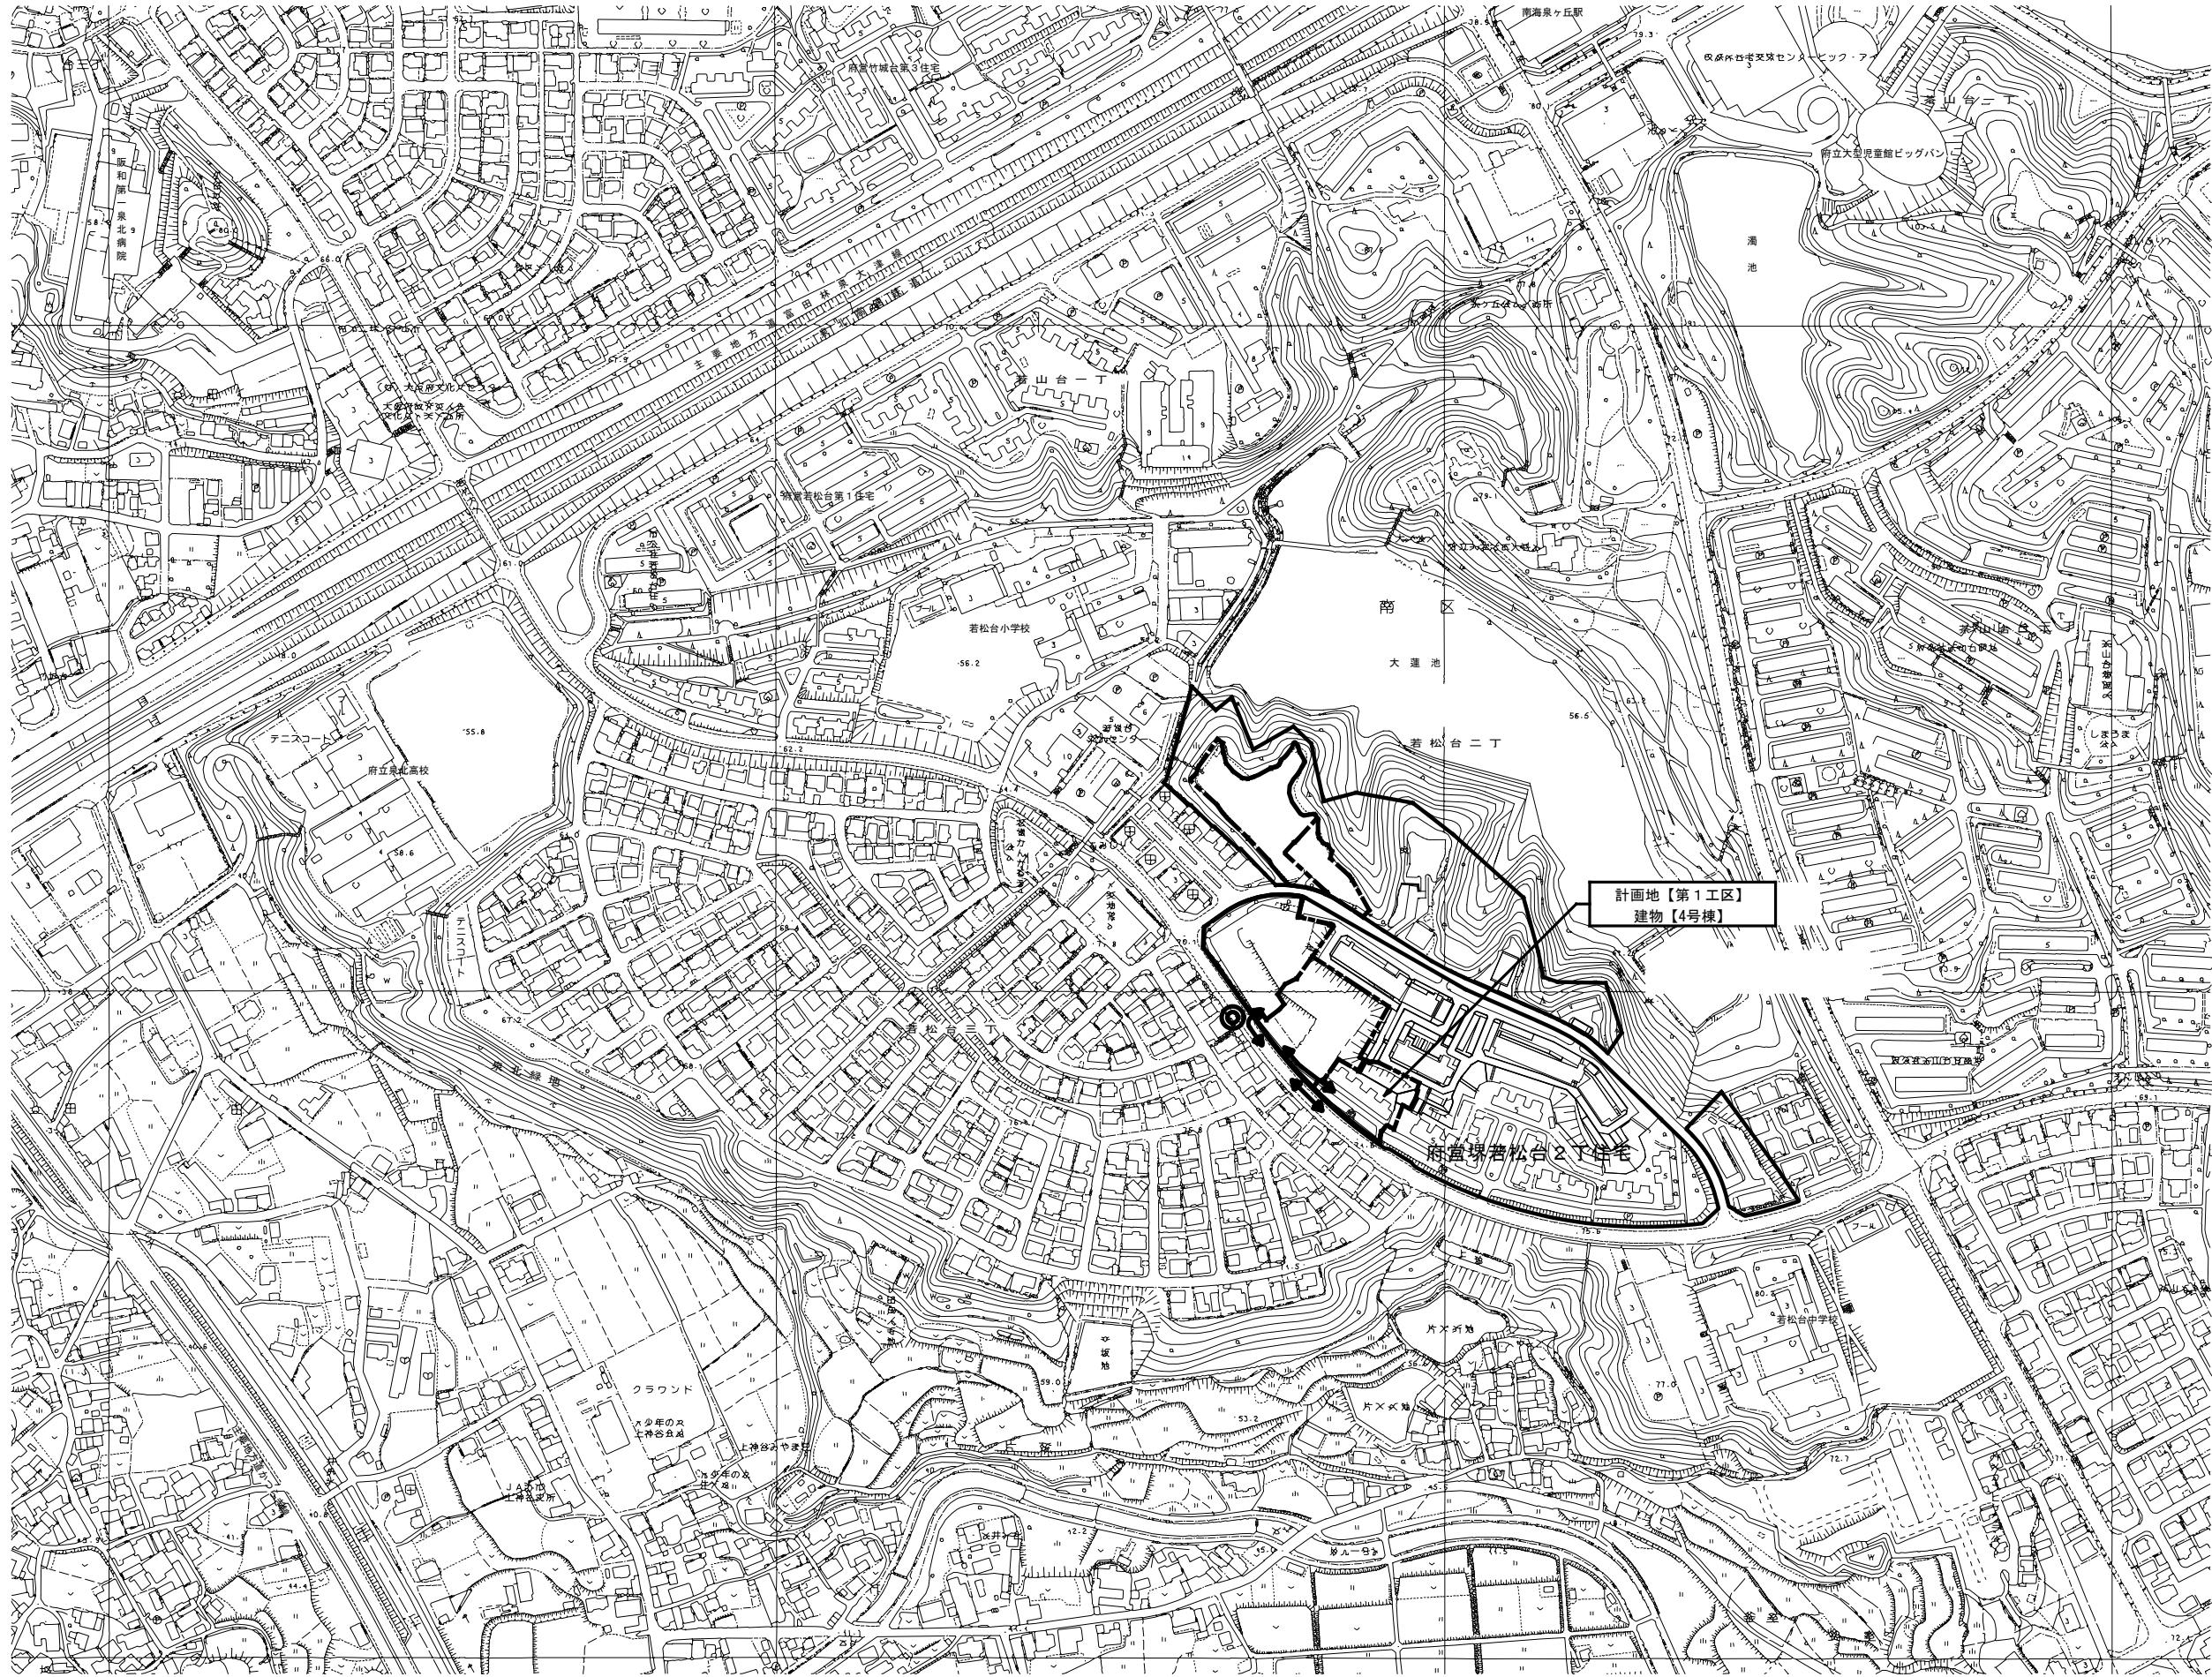


工事名称：大阪府営若松台第2住宅第2次中層耐火住宅撤去工事	図面番号
型式名：4号棟	
画面名称：付近見取図	
大阪府住宅まちづくり部 公共建築室住宅建築課	05
縮尺 A1 1/2500	28
A2 - A3 1/5000	

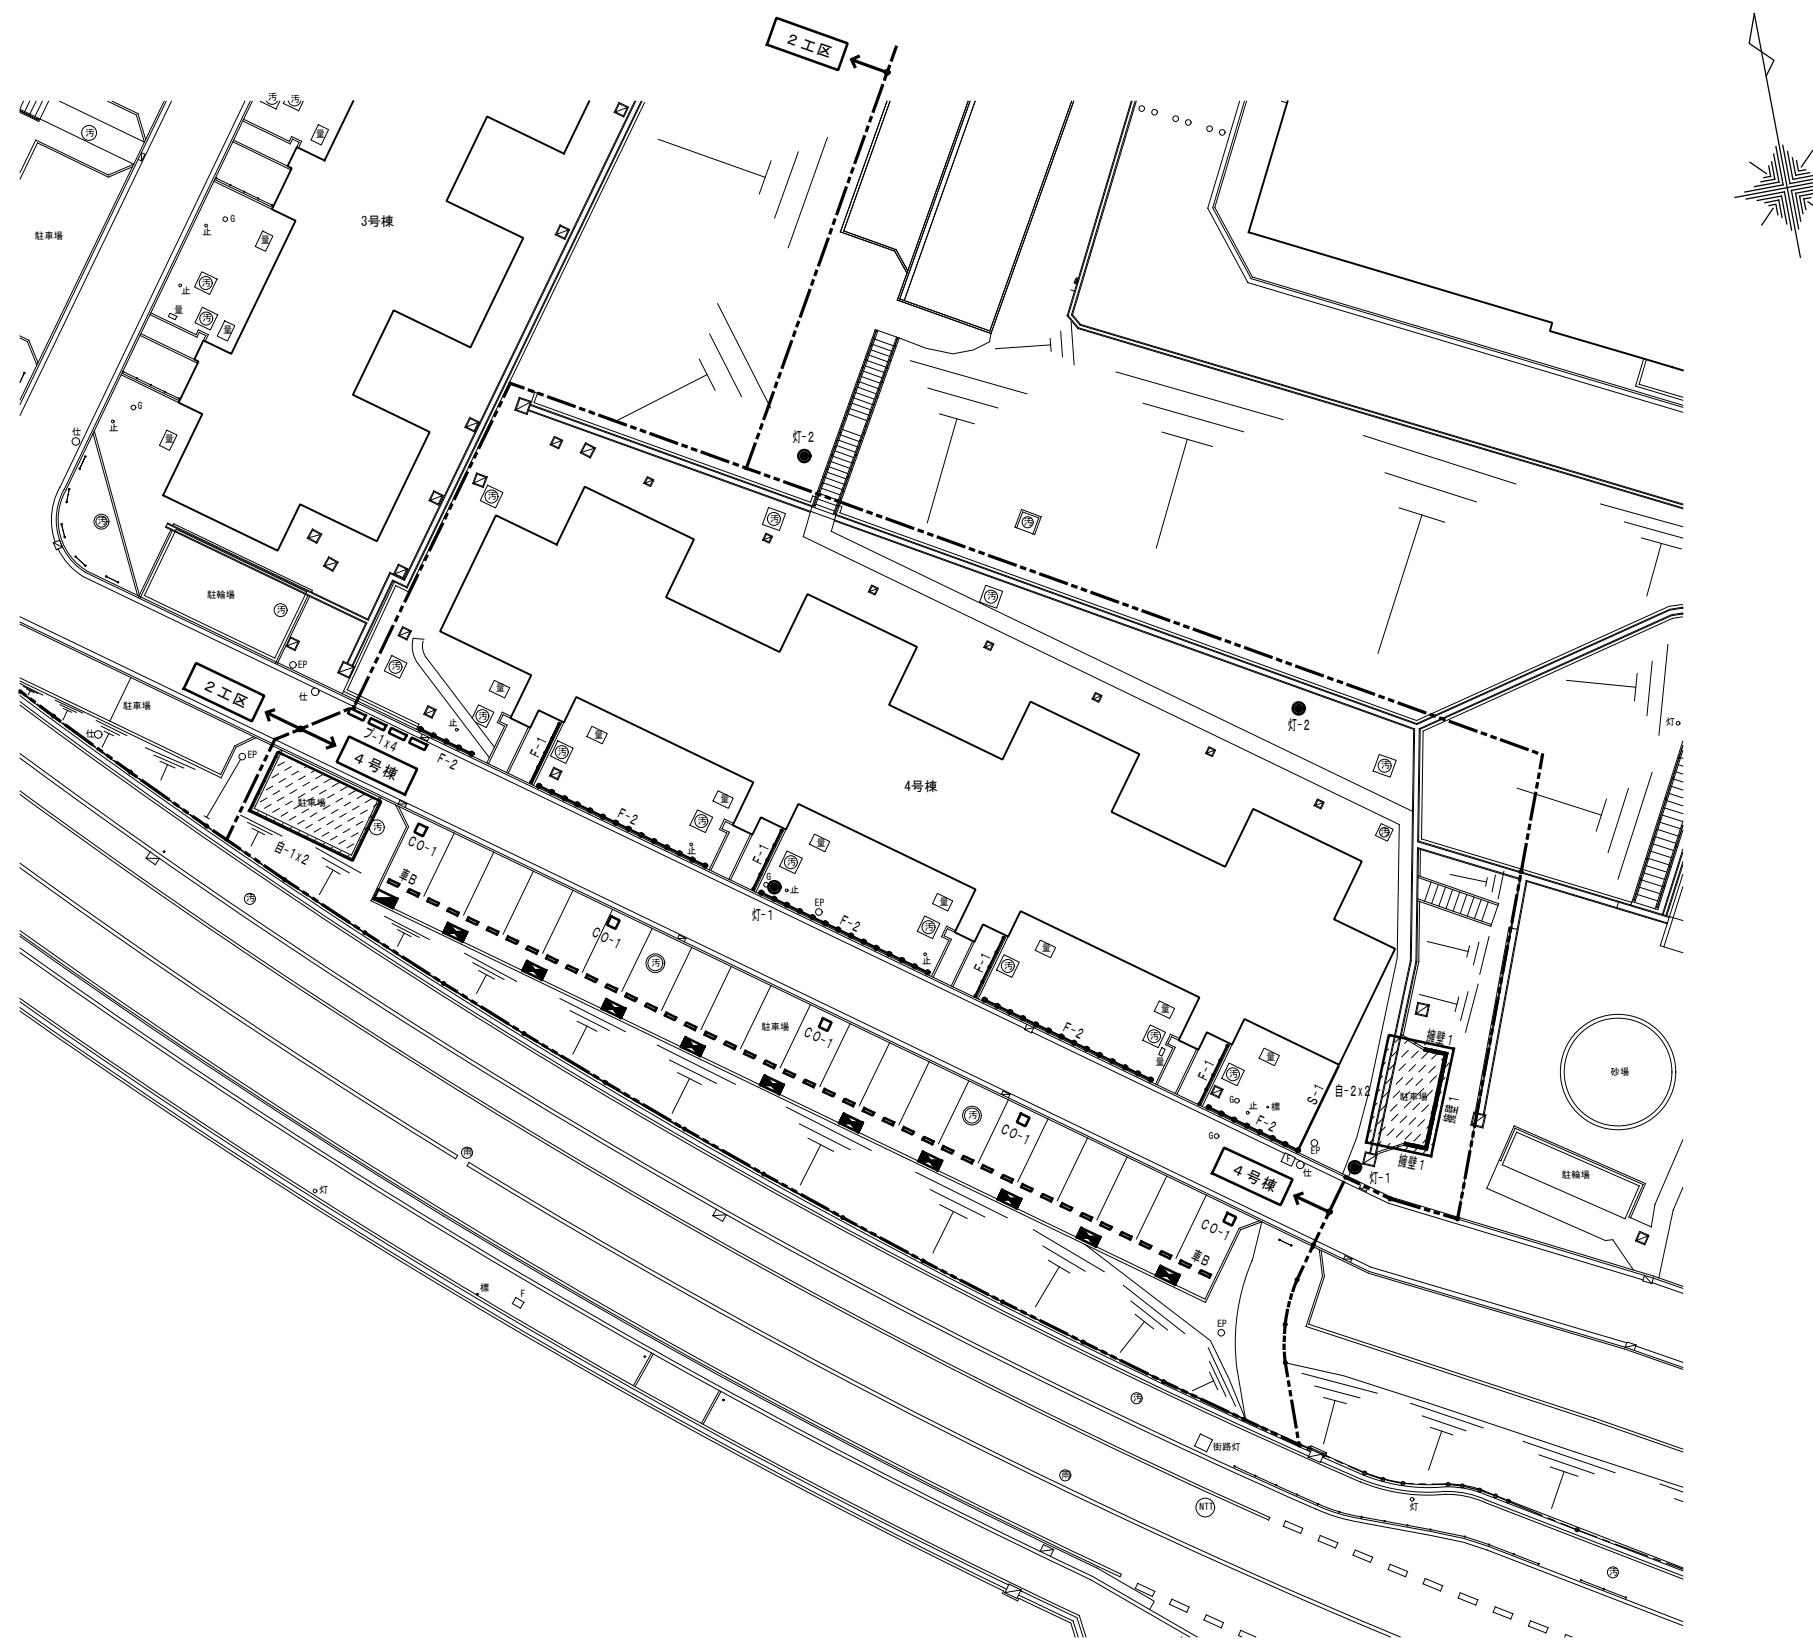


撤去・移設・凡例				
記号	名称	備考	区分	
施工境界線				
自転車置場	撤去詳細図による	1 S	撤去	
外灯	撤去詳細図による	2 S	撤去	
F-1	手摺	撤去詳細図による	17 S	撤去
F-2	手摺	撤去詳細図による	17 S	撤去
S-1	スチール棚	撤去詳細図による	18 S	撤去
(壁付 1台用)	駐車場ナンバープレート	撤去詳細図による	8 S	撤去
(壁付 2台用)	駐車場ナンバープレート	撤去詳細図による	8 S	撤去
CO-1	コンクリート塊	撤去詳細図による	5 S	撤去
車止め	車止めブロック	撤去詳細図による	4 S	撤去
擁壁1	擁壁+CB積み	撤去詳細図による	7 S	撤去

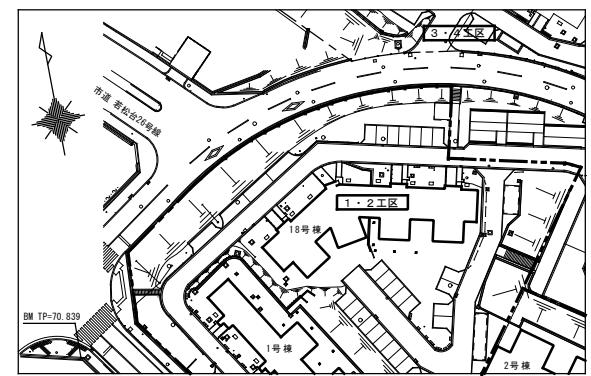


工事名稱：大阪府営若松台第2住宅第2次中層耐火住宅撤去工事
型式名：4号棟
圖面名稱：撤去配置図（工作物等）
大阪府住宅まちづくり部 公共建築室住宅建築課
縮尺 A1 1/200
A2 - A3 1/400
07 / 28

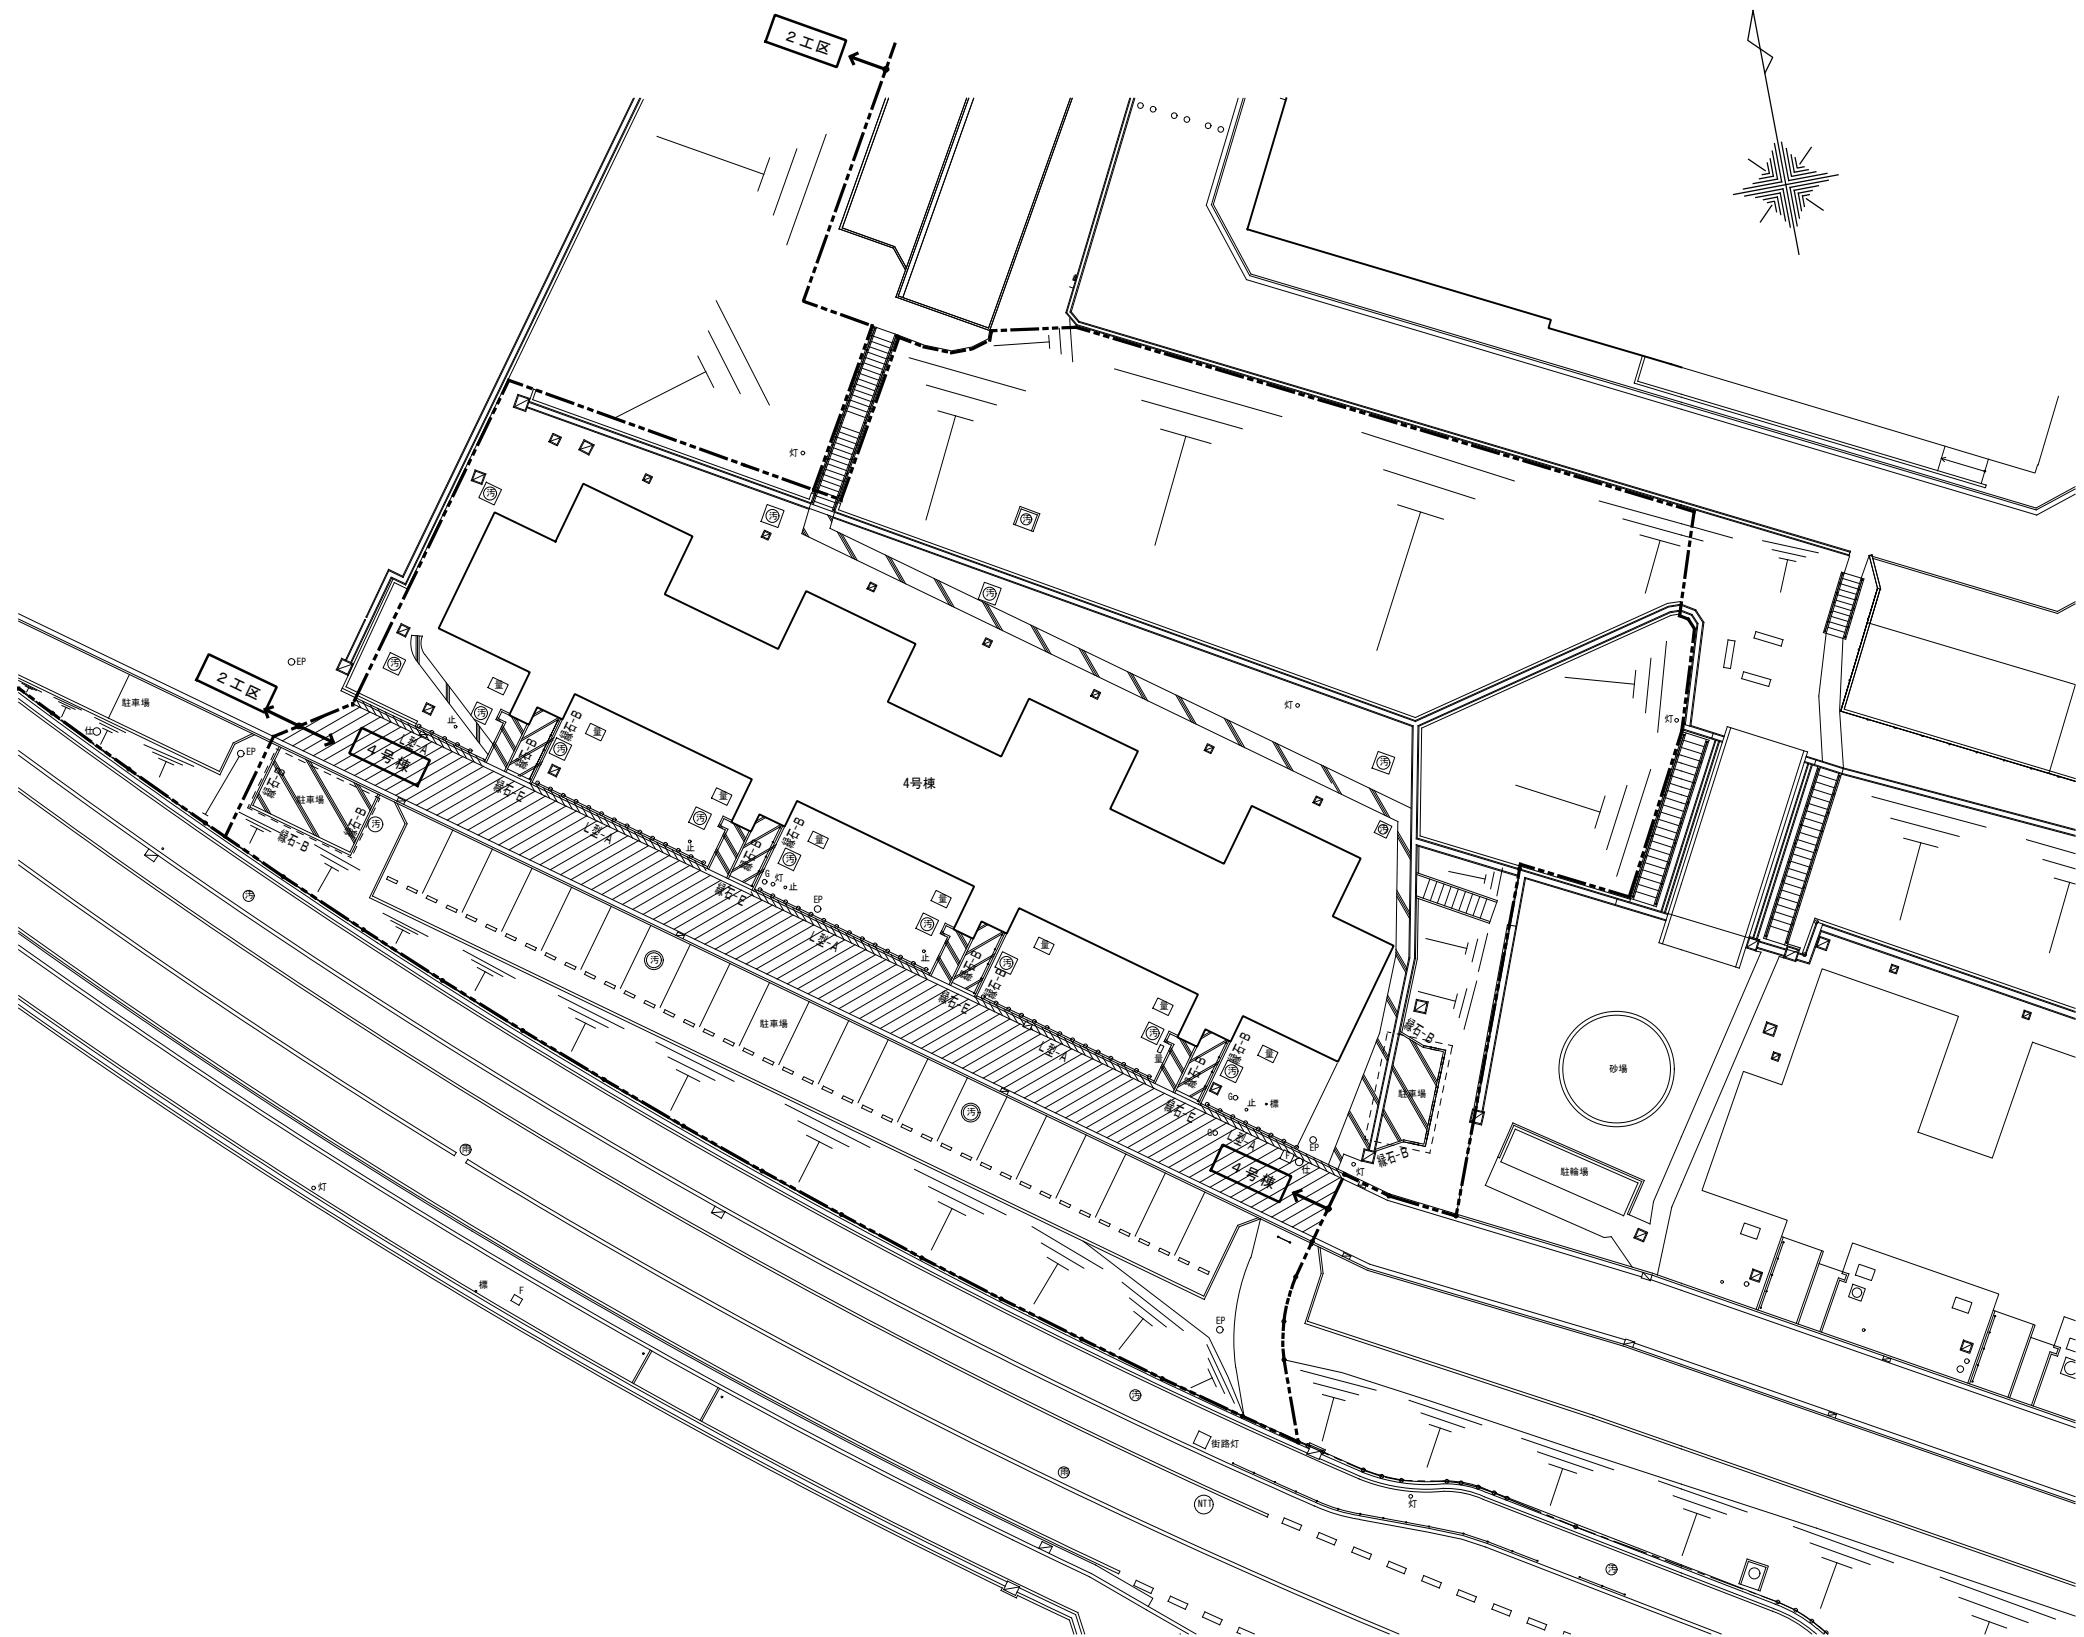


撤去・移設・凡例			
記号	名称	備考	区分
施工境界線			
アスファルト舗装	撤去詳細図による	撤去	6 S
コンクリート舗装	撤去詳細図による	撤去	6 S
平板舗装	撤去詳細図による	撤去	6 S
縁石	縁石	撤去詳細図による	5 S
L型	L型側溝	撤去詳細図による	14 S

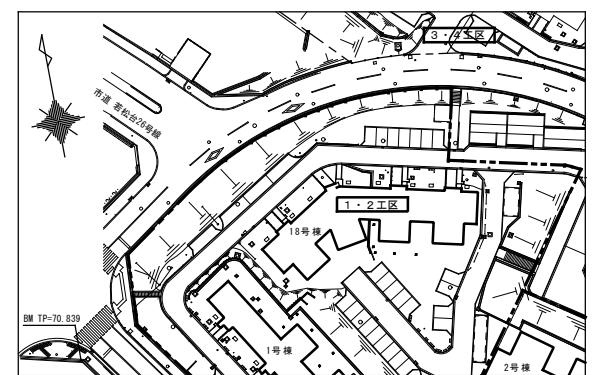


工事名称：大阪府営若松台第2住宅第2次中層耐火住宅撤去工事
型式名：4号棟
図面名称：撤去配置図（舗装等）
大阪府住宅まちづくり部 公共建築室住宅建築課
縮尺 A1 1/200
A2 - A3 1/400
08 / 28

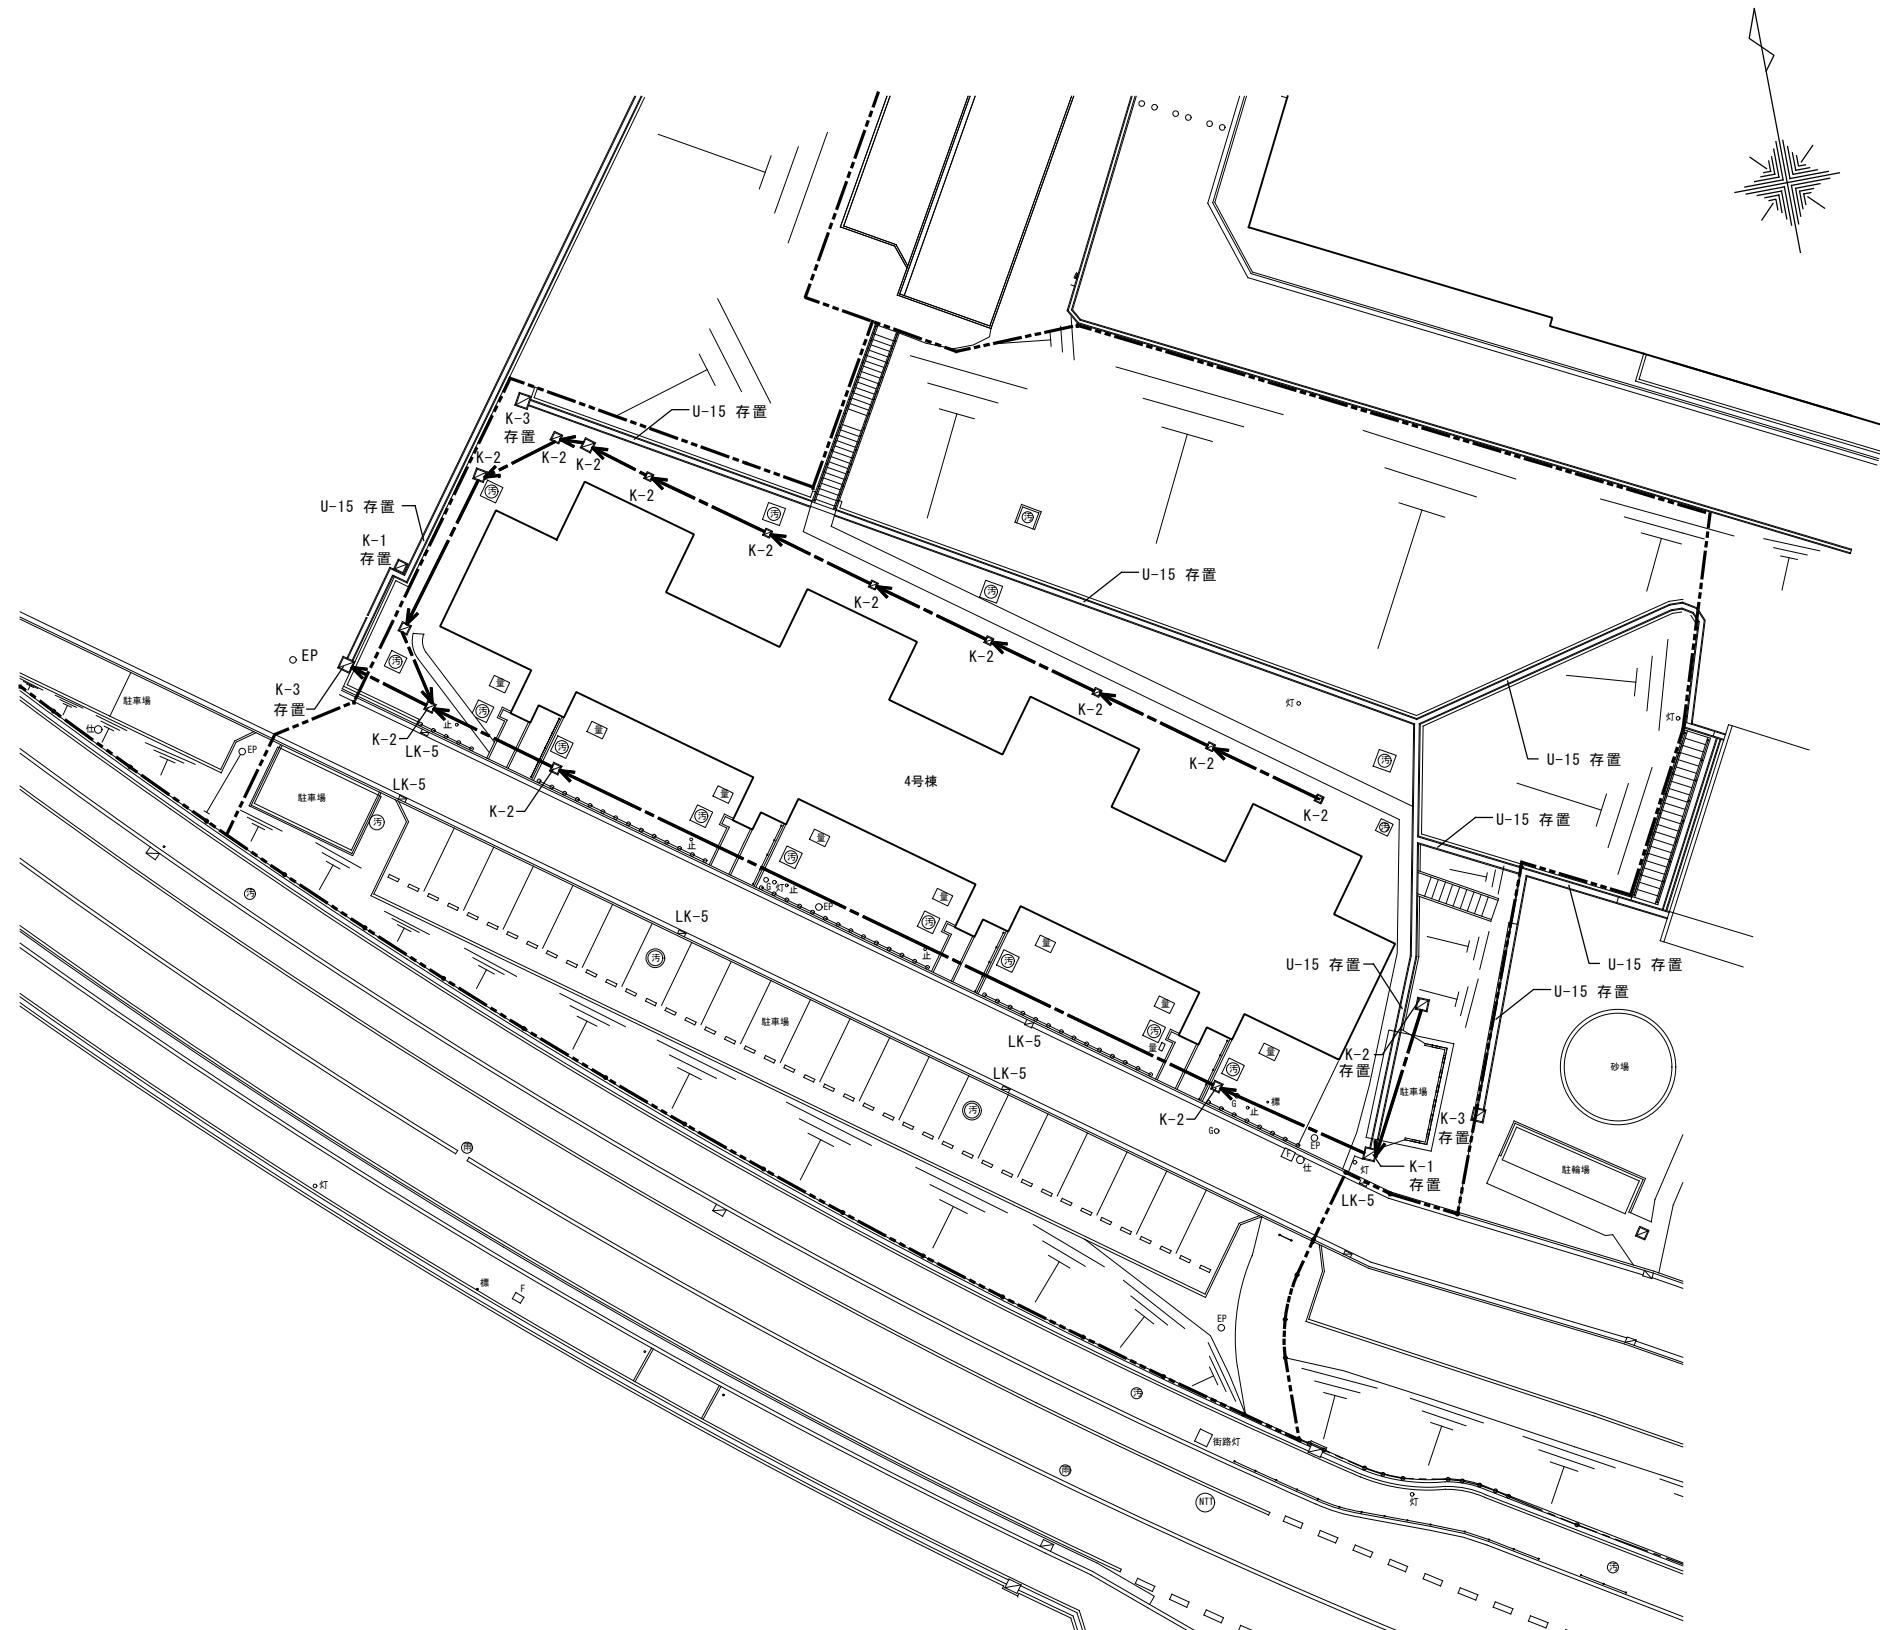

撤去・移設・凡例			
記号	名称	備考	区分
---	施工境界線		
— - -	雨水管	特記ナキ配管はVP100φとする	撤去
— - - -	既設雨水管		存置
U-	U型側溝		存置
K-	コンクリート蓋会所	撤去詳細図による	撤去
L-	グレーチング蓋 L型側溝会所	撤去詳細図による	撤去
G-	マンホール蓋会所	撤去詳細図による	撤去
GK-	コンクリート蓋会所	撤去詳細図による	撤去
LK-	コンクリート蓋 L型側溝会所	撤去詳細図による	撤去
○M-	雨水マンホール	撤去詳細図による	撤去
■	既設雨水最終会所	U型側溝撤去部分はモルタル詰めにて閉塞すること	存置
		給水、排水管の切断部分については、撤去詳細図による	改修

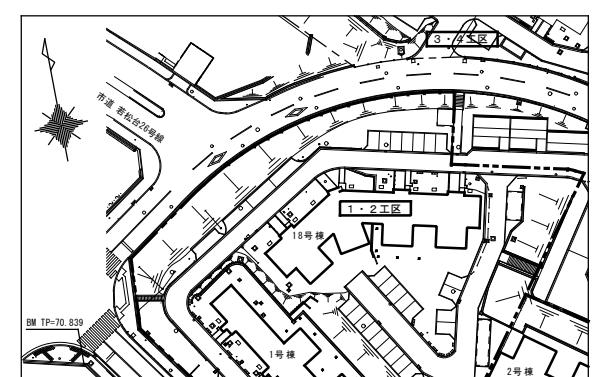

工事名称：大阪府若松台第2住宅第2次中層耐火住宅撤去工事
型式名：4号棟
図面名称：撤去配置図（雨水排水管）
大阪府住宅まちづくり部 公共建築室住宅建築課
縮尺 A1 1/200
A2 - A3 1/400
図面番号 09 28

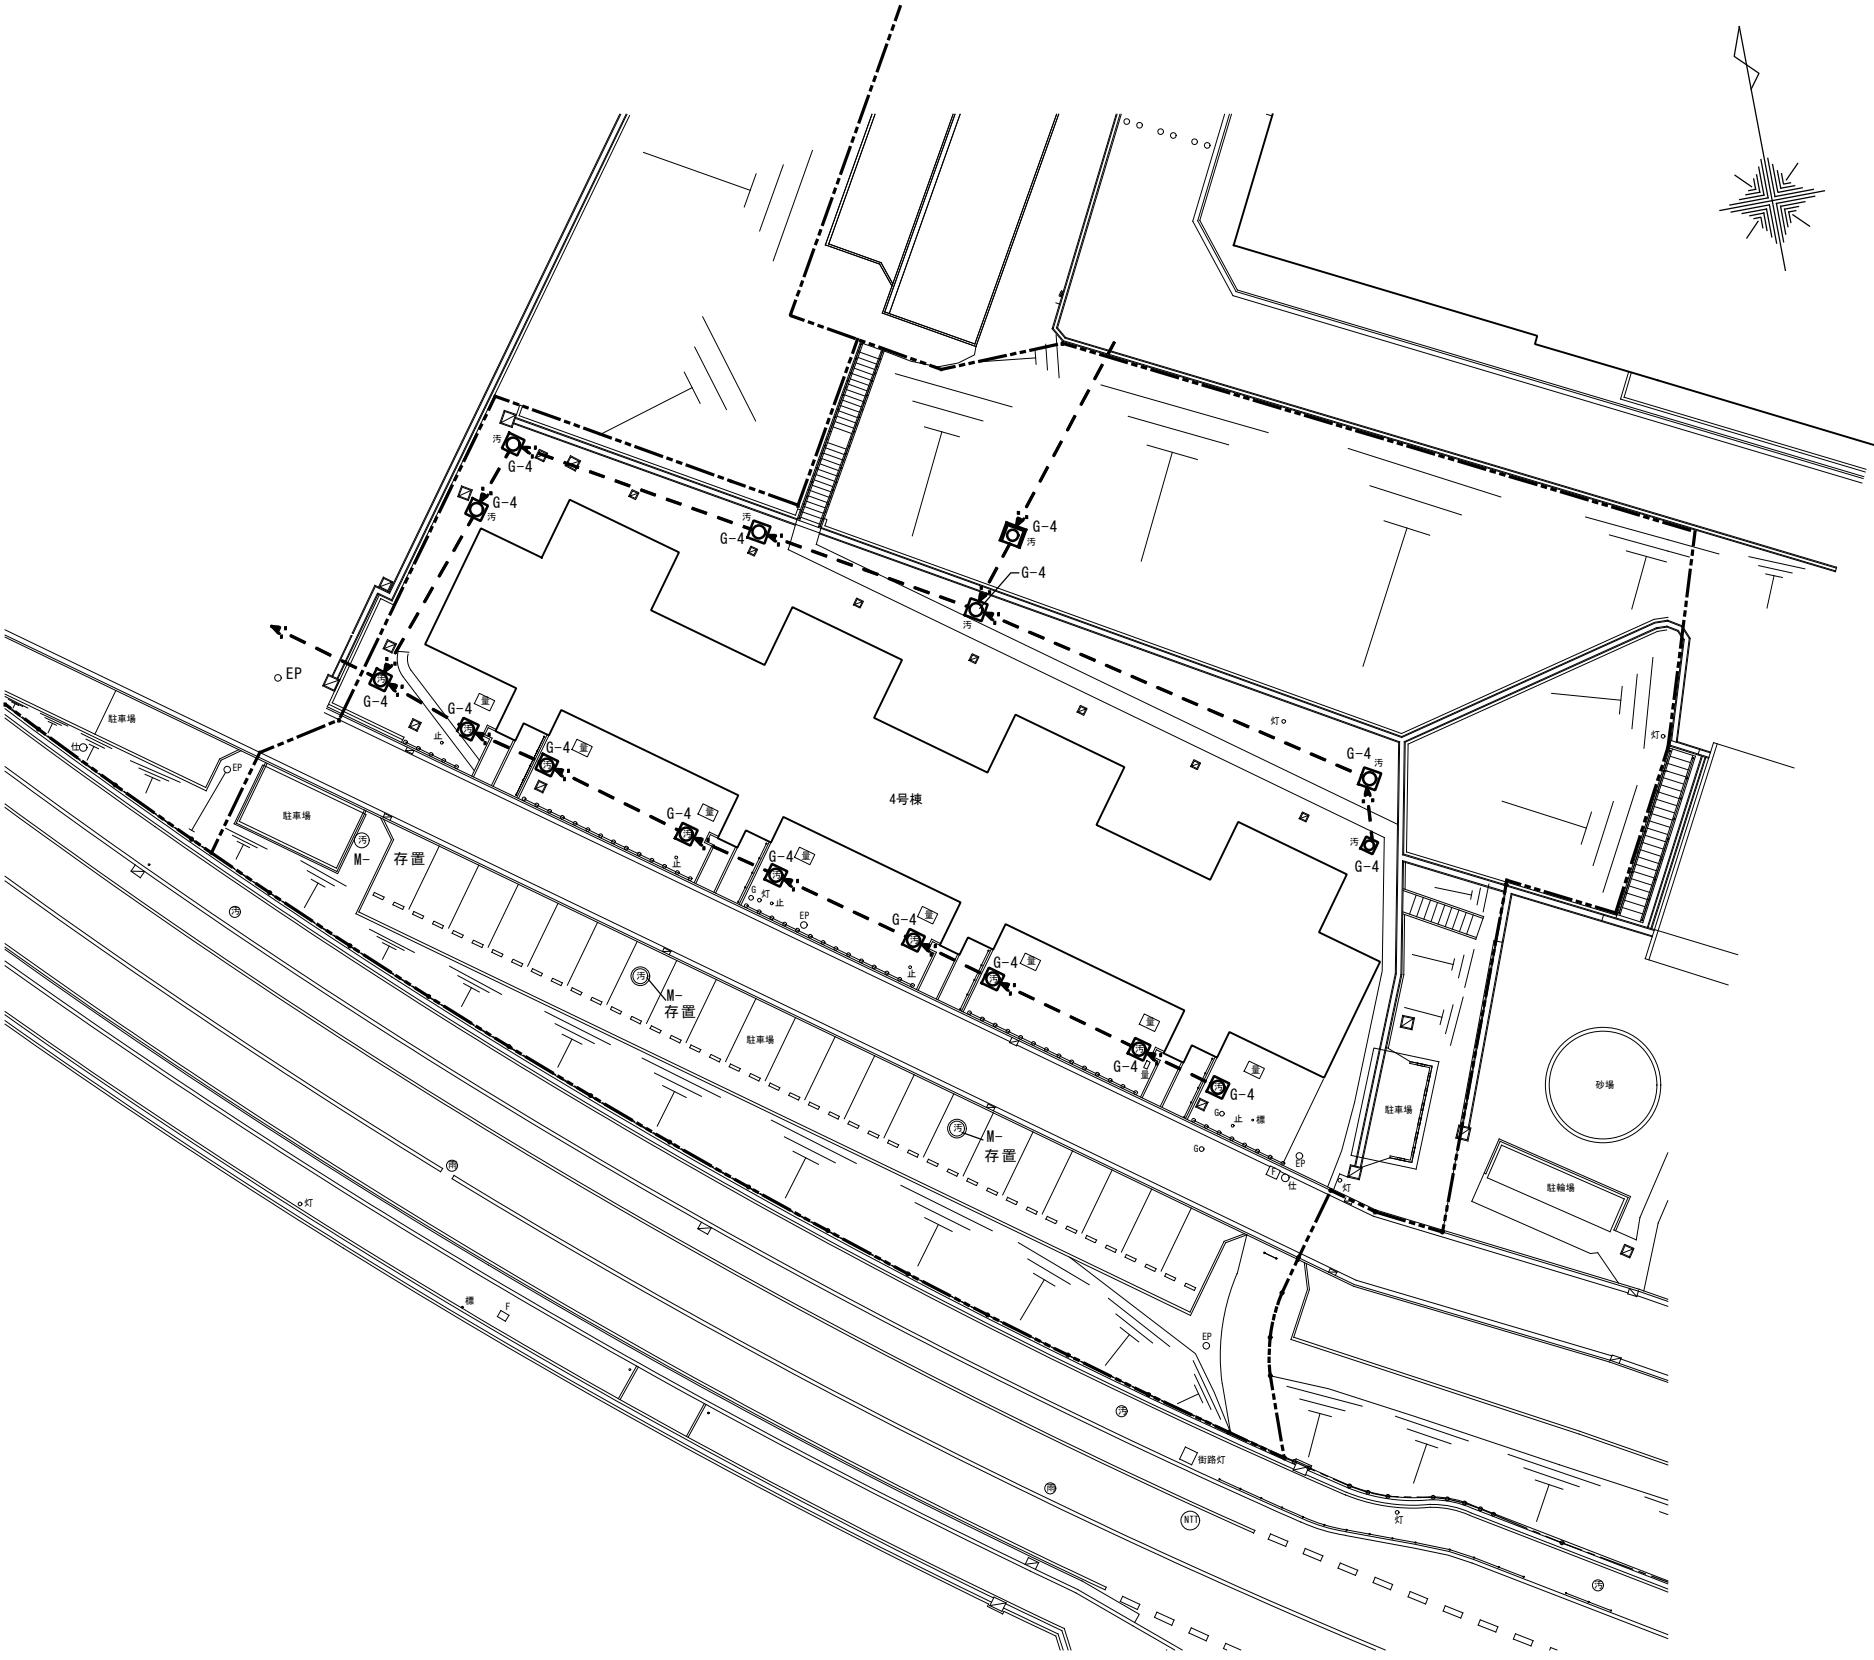


撤去・移設・凡例			
記号	名称	備考	区分
---	施工境界線		
- - -	污水管	特記ナキ配管はHP150φとする	撤去
— = —	既設污水管		存置
L- —	グレーチング蓋 L型側溝会所	撤去詳細図による	撤去
G-□	マンホール蓋会所	撤去詳細図による	撤去
GK-■	コンクリート蓋会所	撤去詳細図による	撤去
M ○	汚水マンホール	撤去詳細図による	撤去


給水、排水管の切断部分については、撤去詳細図による

(16)
S

改修

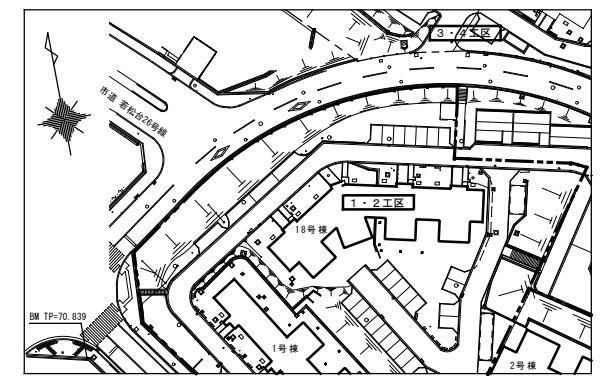


工事名称：大阪府富若松台第2住宅第2次中層耐火住宅撤去工事			
型式名：4号棟			
圖面名称：撤去配置図（污水排水管）			
大阪府住宅まちづくり部	大阪府住宅まちづくり部	10	
公共建築室住宅建築課	公共建築室住宅建築課		
縮尺	A1	1/200	
A2	—	A3	1/400

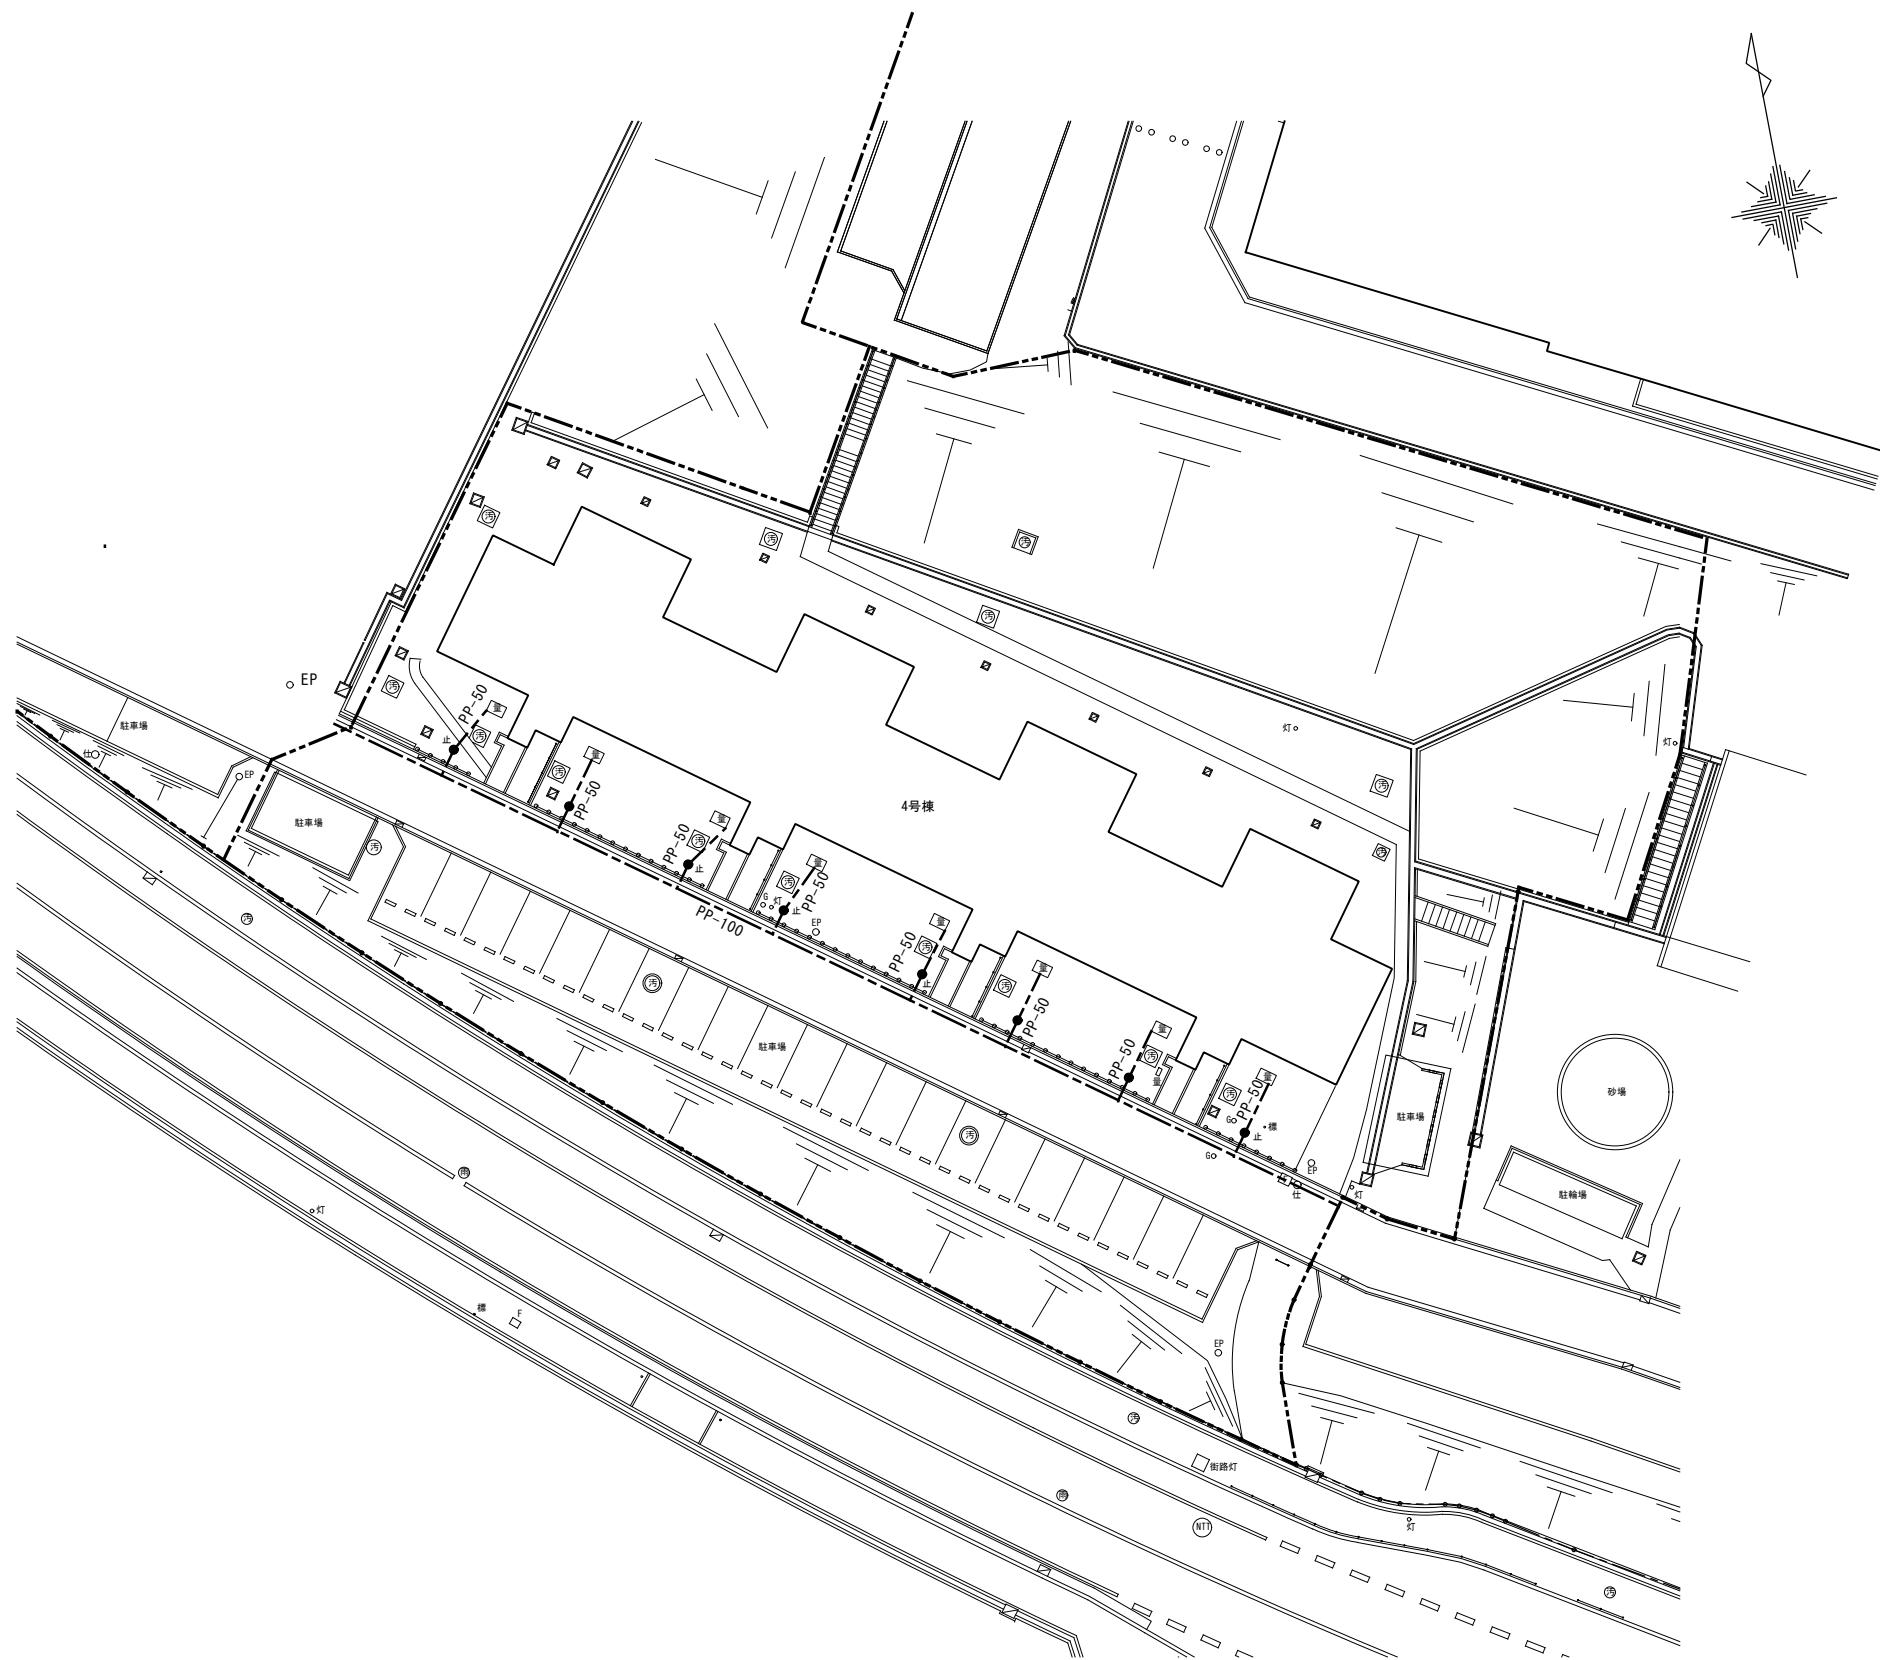


撤去・移設・凡例			
記号	名称	備考	区分
-----	施工境界線		
CIP-存置	既設給水管		存置
PP-50	給水管（管種・管径）		撤去

注記
 1. 挖削・単管打込み等の工事を行う際は関係各所に支障がないか確認の上安全に施工のこと
 2. 給水引込、給水管工事、水道メーター等水道に係る一切の工事は水道局指定業者を使用して行うこと。また、それに係る申請等の諸経費も本工事に含む
 3. 給水切斷の際には断水・赤水に十分留意の上施工のこと
 4. 既設排水管等は適宜養生し、破損させないこと

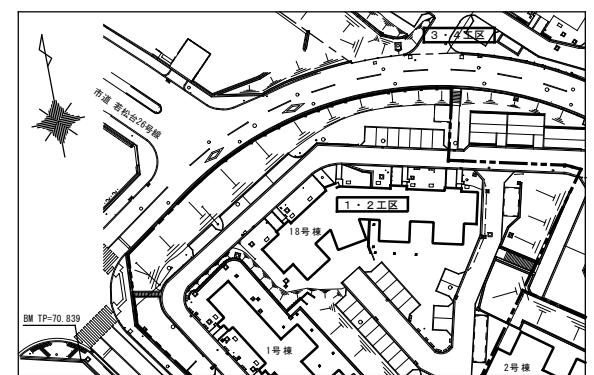


工事名称：大阪府営若松台第2住宅第2次中層耐火住宅撤去工事
型式名：4号棟
図面名称：撤去配置図（給水管）
大阪府住宅まちづくり部 公共建築室住宅建築課
縮尺 A1 1/200 A2 - A3 1/400
図面番号 11 28

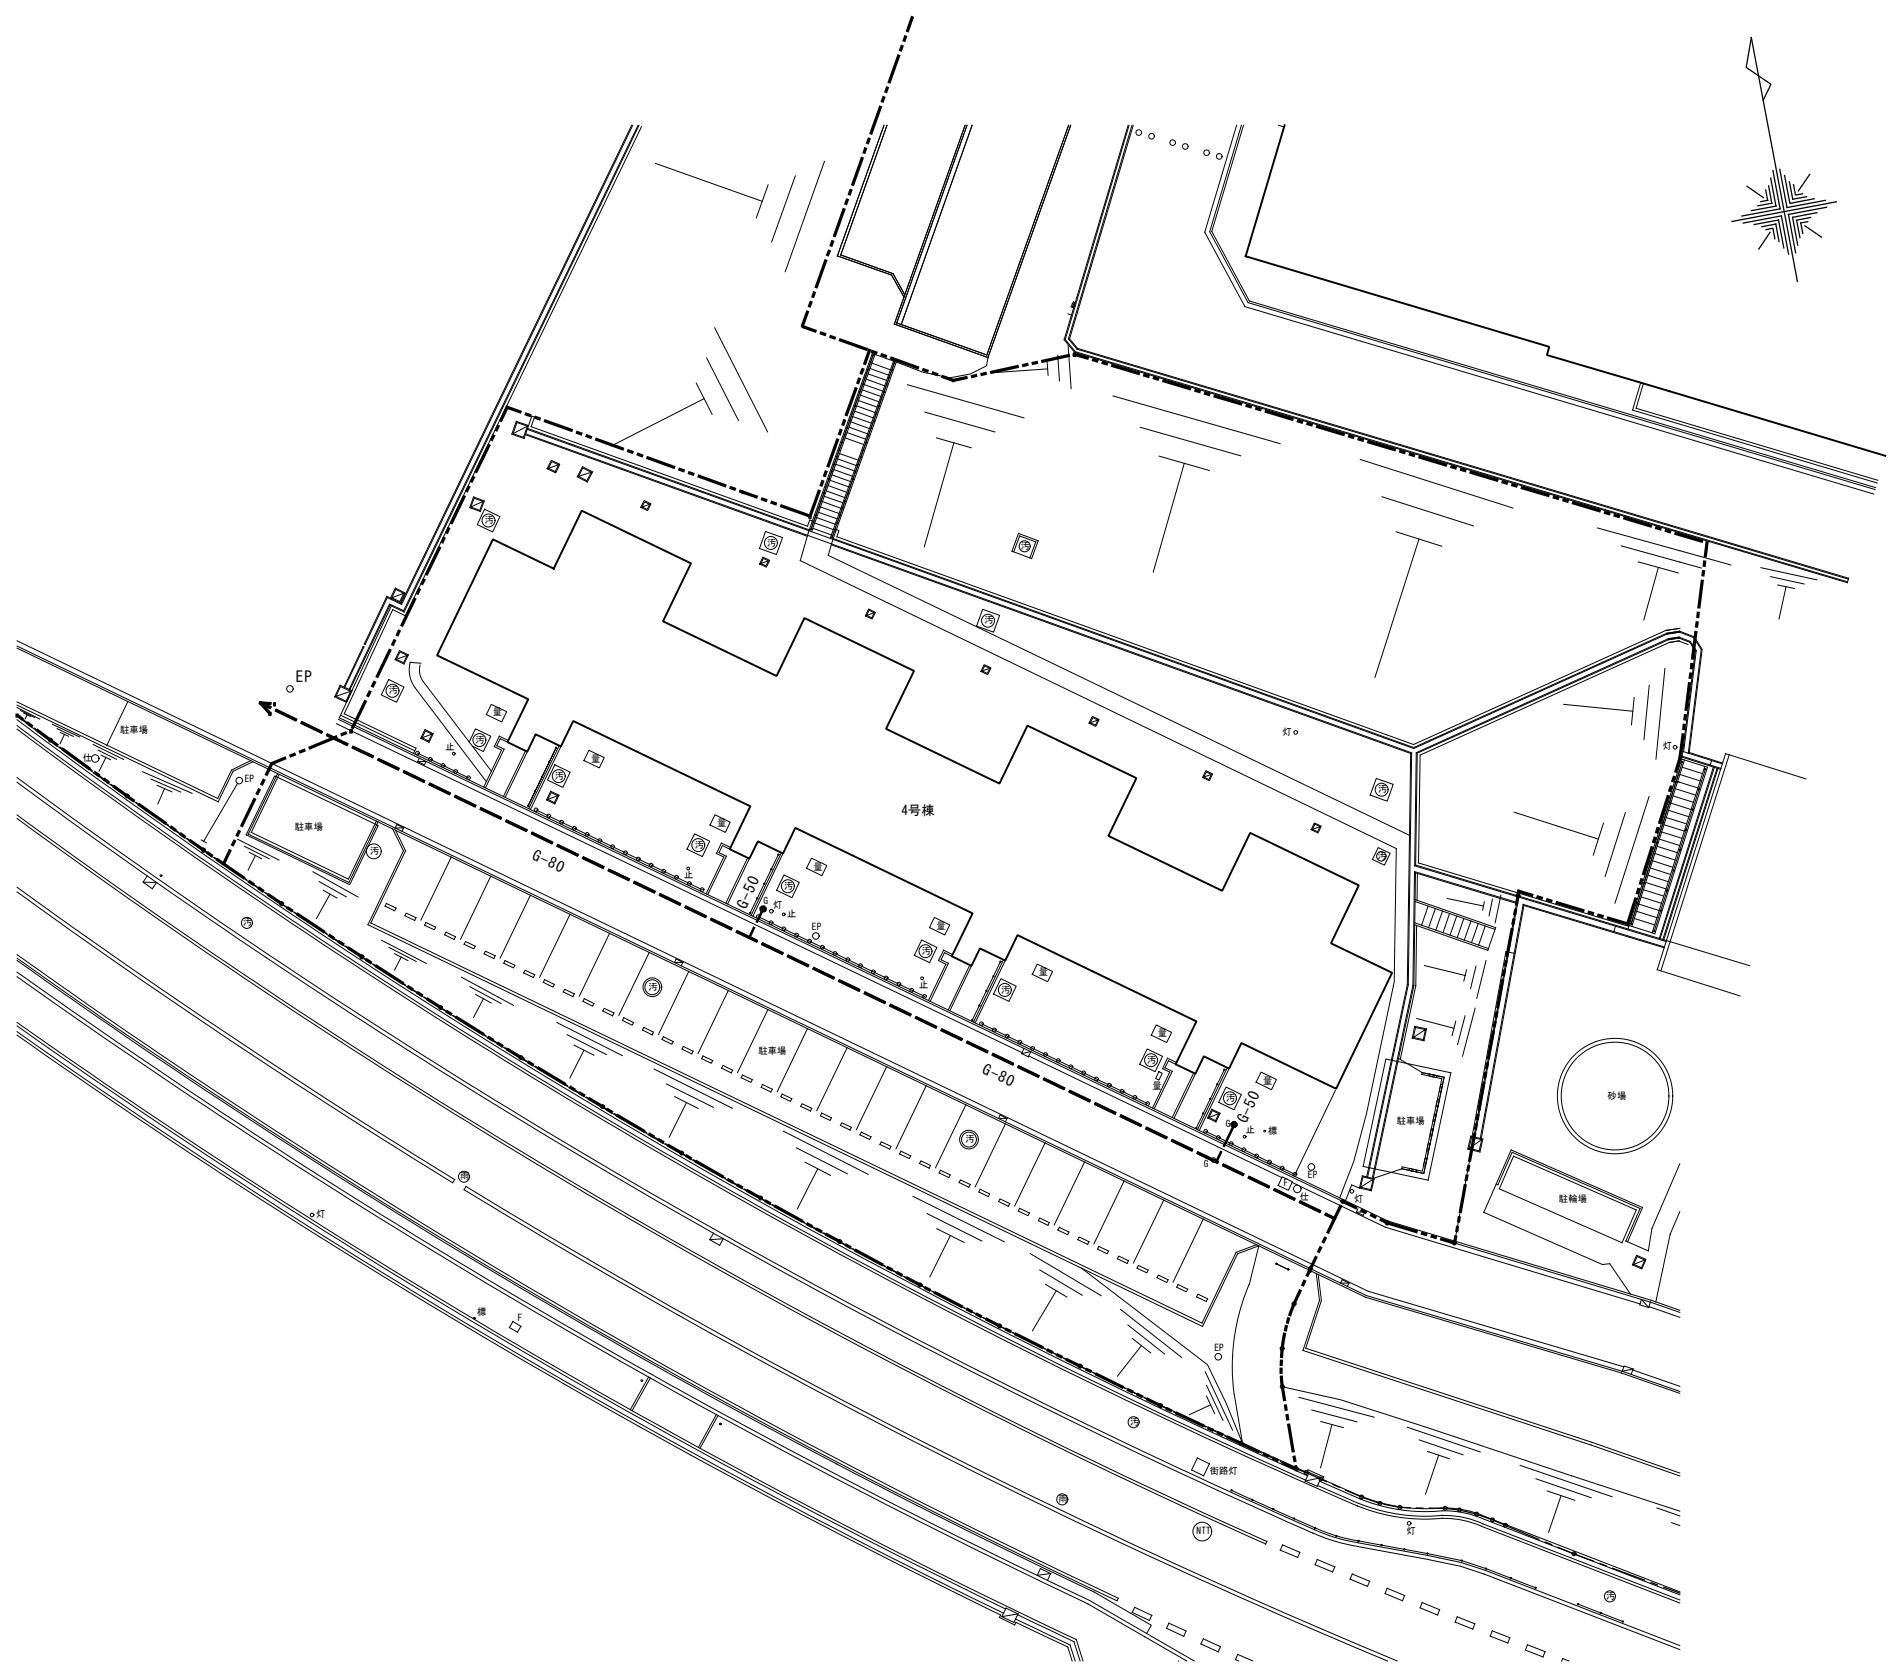


撤去・移設・凡例			
記号	名称	備考	区分
-----	施工境界線		
G-50-存置	既設ガス管（管径）		存置
G-50	ガス管（管径）		撤去

注記
 1. ガス管の切断及びガスマーターの撤去は完了済のため、ガス管のみ撤去すること
 2. 挖削・単管打込み等の工事を行う際は大阪ガス等関係各所に支障がないか確認の上安全に施工のこと
 ※ 存置するガス管に十分注意して施工すること

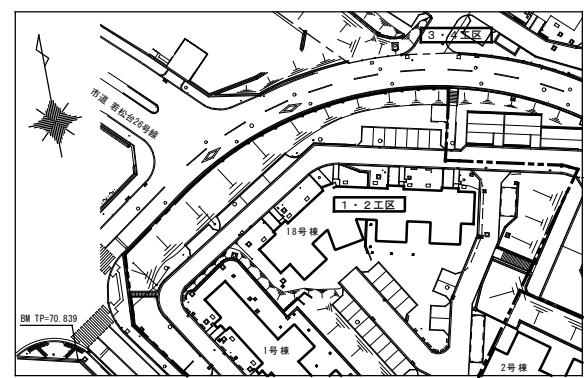


工事名称：大阪府営若松台第2住宅第2次中層耐火住宅撤去工事			
型式名：4号棟			
図面名称：撤去配置図（ガス管）			
大阪府住宅まちづくり部 公共建築室住宅建築課			
縮尺	A1	1/200	図面番号 12
A2	—	A3	1/400 28

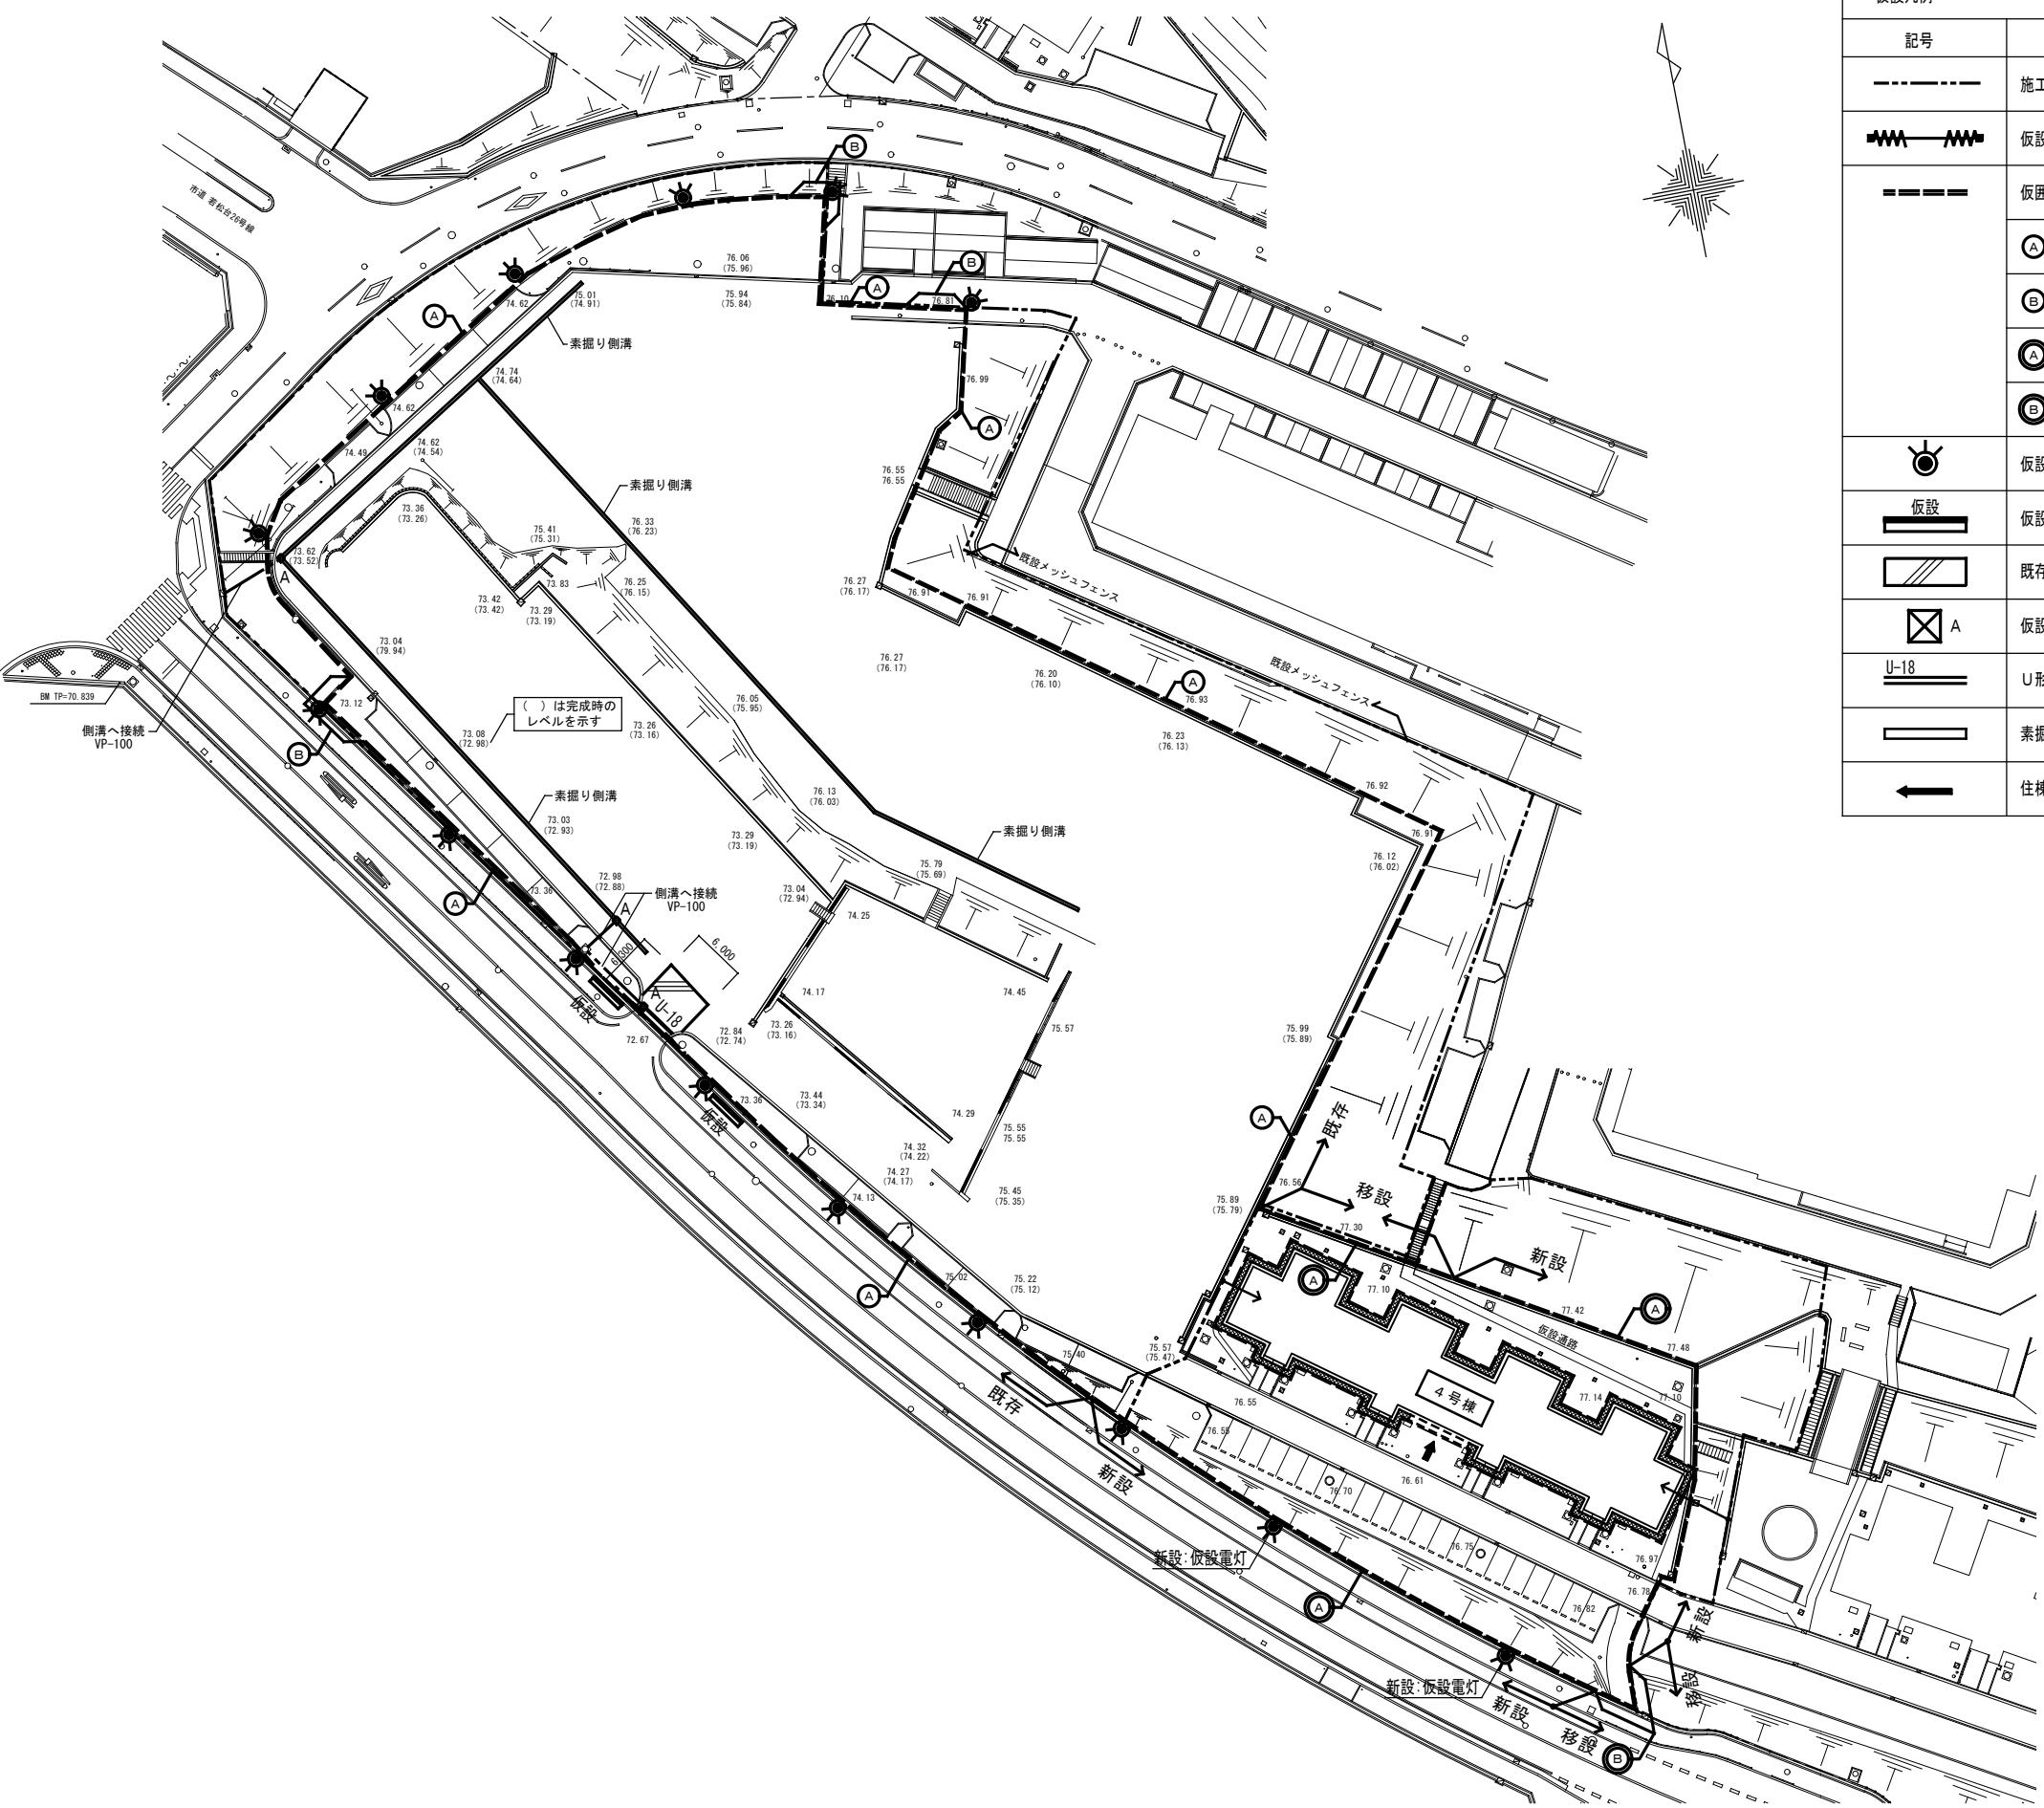


仮設凡例			
記号	名称	備考	区分
---	施工境界線		
=====	仮設門扉 (W=6,400) パネルゲート	撤去詳細図による 2 K	存置
=====	仮設鋼板 控え式 H=3000	撤去詳細図による 3 K	
(A)	カラー鋼板		
(B)	ポリカーボネイト		
(A)	カラー鋼板		
(B)	ポリカーボネイト		
●	仮設電灯	撤去詳細図による 4 K	新設・存置
■	仮設看板	撤去詳細図による 5 K	存置
▨	既存アスファルト舗装		存置
☒ A	仮設会所	撤去詳細図による 6 K	存置
U-18	U形側溝 (W=180) グレーチング	撤去詳細図による 7 K	存置
▬▬▬	素掘り側溝【3工区負担】※1	撤去詳細図による 8 K	存置
←	住棟とりこわし進入位置		


工事名称：大阪府富若松台第2住宅第2次中層耐火住宅撤去工事
型式名：4号棟
図面名称：仮設計画図
大阪府住宅まちづくり部 公共建築室住宅建築課 縮尺 A1 1/400 A2 - A3 1/800 14 28

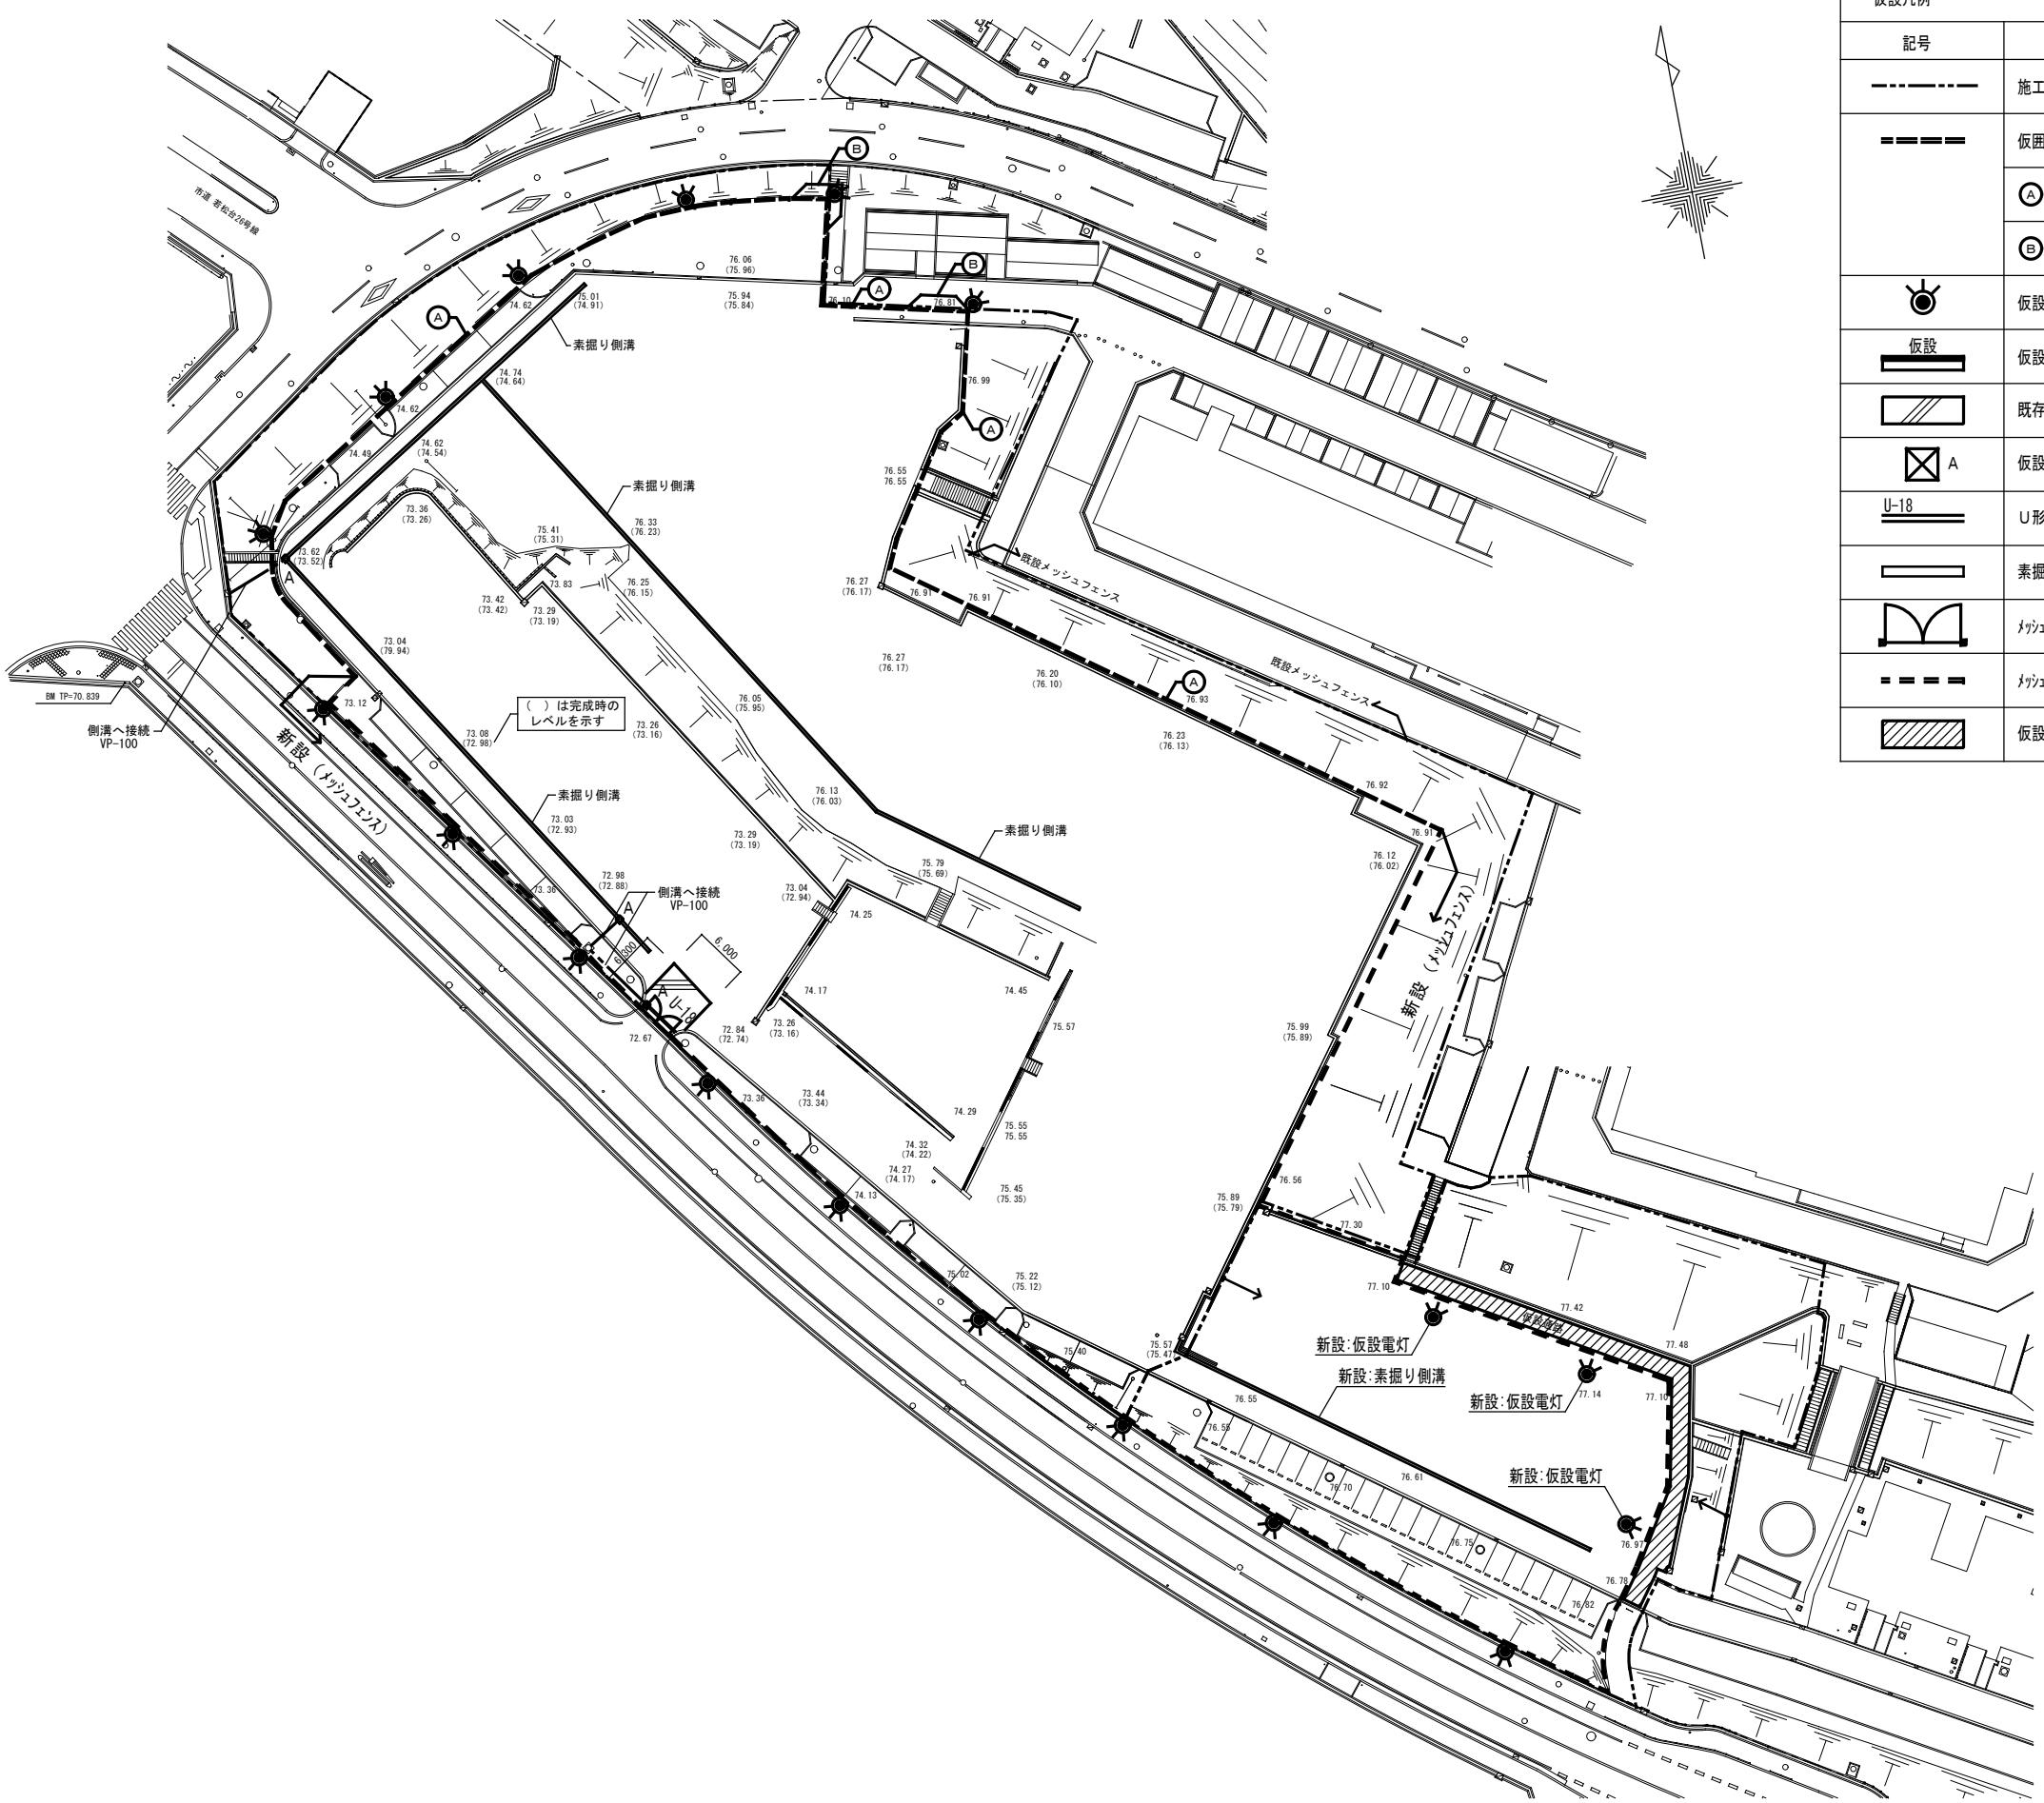


仮設凡例			
記号	名称	備考	区分
---	施工境界線		
=====	仮囲钢板 控え式 H=3000	撤去詳細図による ③ K	
(A)	カラー鋼板		存置
(B)	ポリカーボネイト		
●	仮設電灯	撤去詳細図による ④ K	新設・存置
■	仮設看板	撤去詳細図による ⑤ K	存置
▨	既存アスファルト舗装		存置
☒ A	仮設会所	撤去詳細図による ⑥ K	存置
U-18	U形側溝(W=180)・グレーチング	撤去詳細図による ⑦ K	存置
▢	素掘り側溝	撤去詳細図による ⑧ K	新設・存置
▢	メッシュフェンス両開き門扉(W=4,000)	撤去詳細図による ⑨ K	新設・存置
----	メッシュフェンスH=1800		
▨	仮設通路:アスファルト舗装	撤去詳細図による ⑩ K	新設・存置

工事名称: 大阪府営若松台第2住宅第2次中層耐火住宅撤去工事						
型式名: 4号棟						
画面名称: 撤去完了図						
<table border="1"> <tr> <td>大阪府住宅まちづくり部 公共建築室住宅建築課</td> <td>縮尺 A1 1/400</td> <td>図面番号 15</td> </tr> <tr> <td>A2 -</td> <td>A3 1/800</td> <td>28</td> </tr> </table>	大阪府住宅まちづくり部 公共建築室住宅建築課	縮尺 A1 1/400	図面番号 15	A2 -	A3 1/800	28
大阪府住宅まちづくり部 公共建築室住宅建築課	縮尺 A1 1/400	図面番号 15				
A2 -	A3 1/800	28				

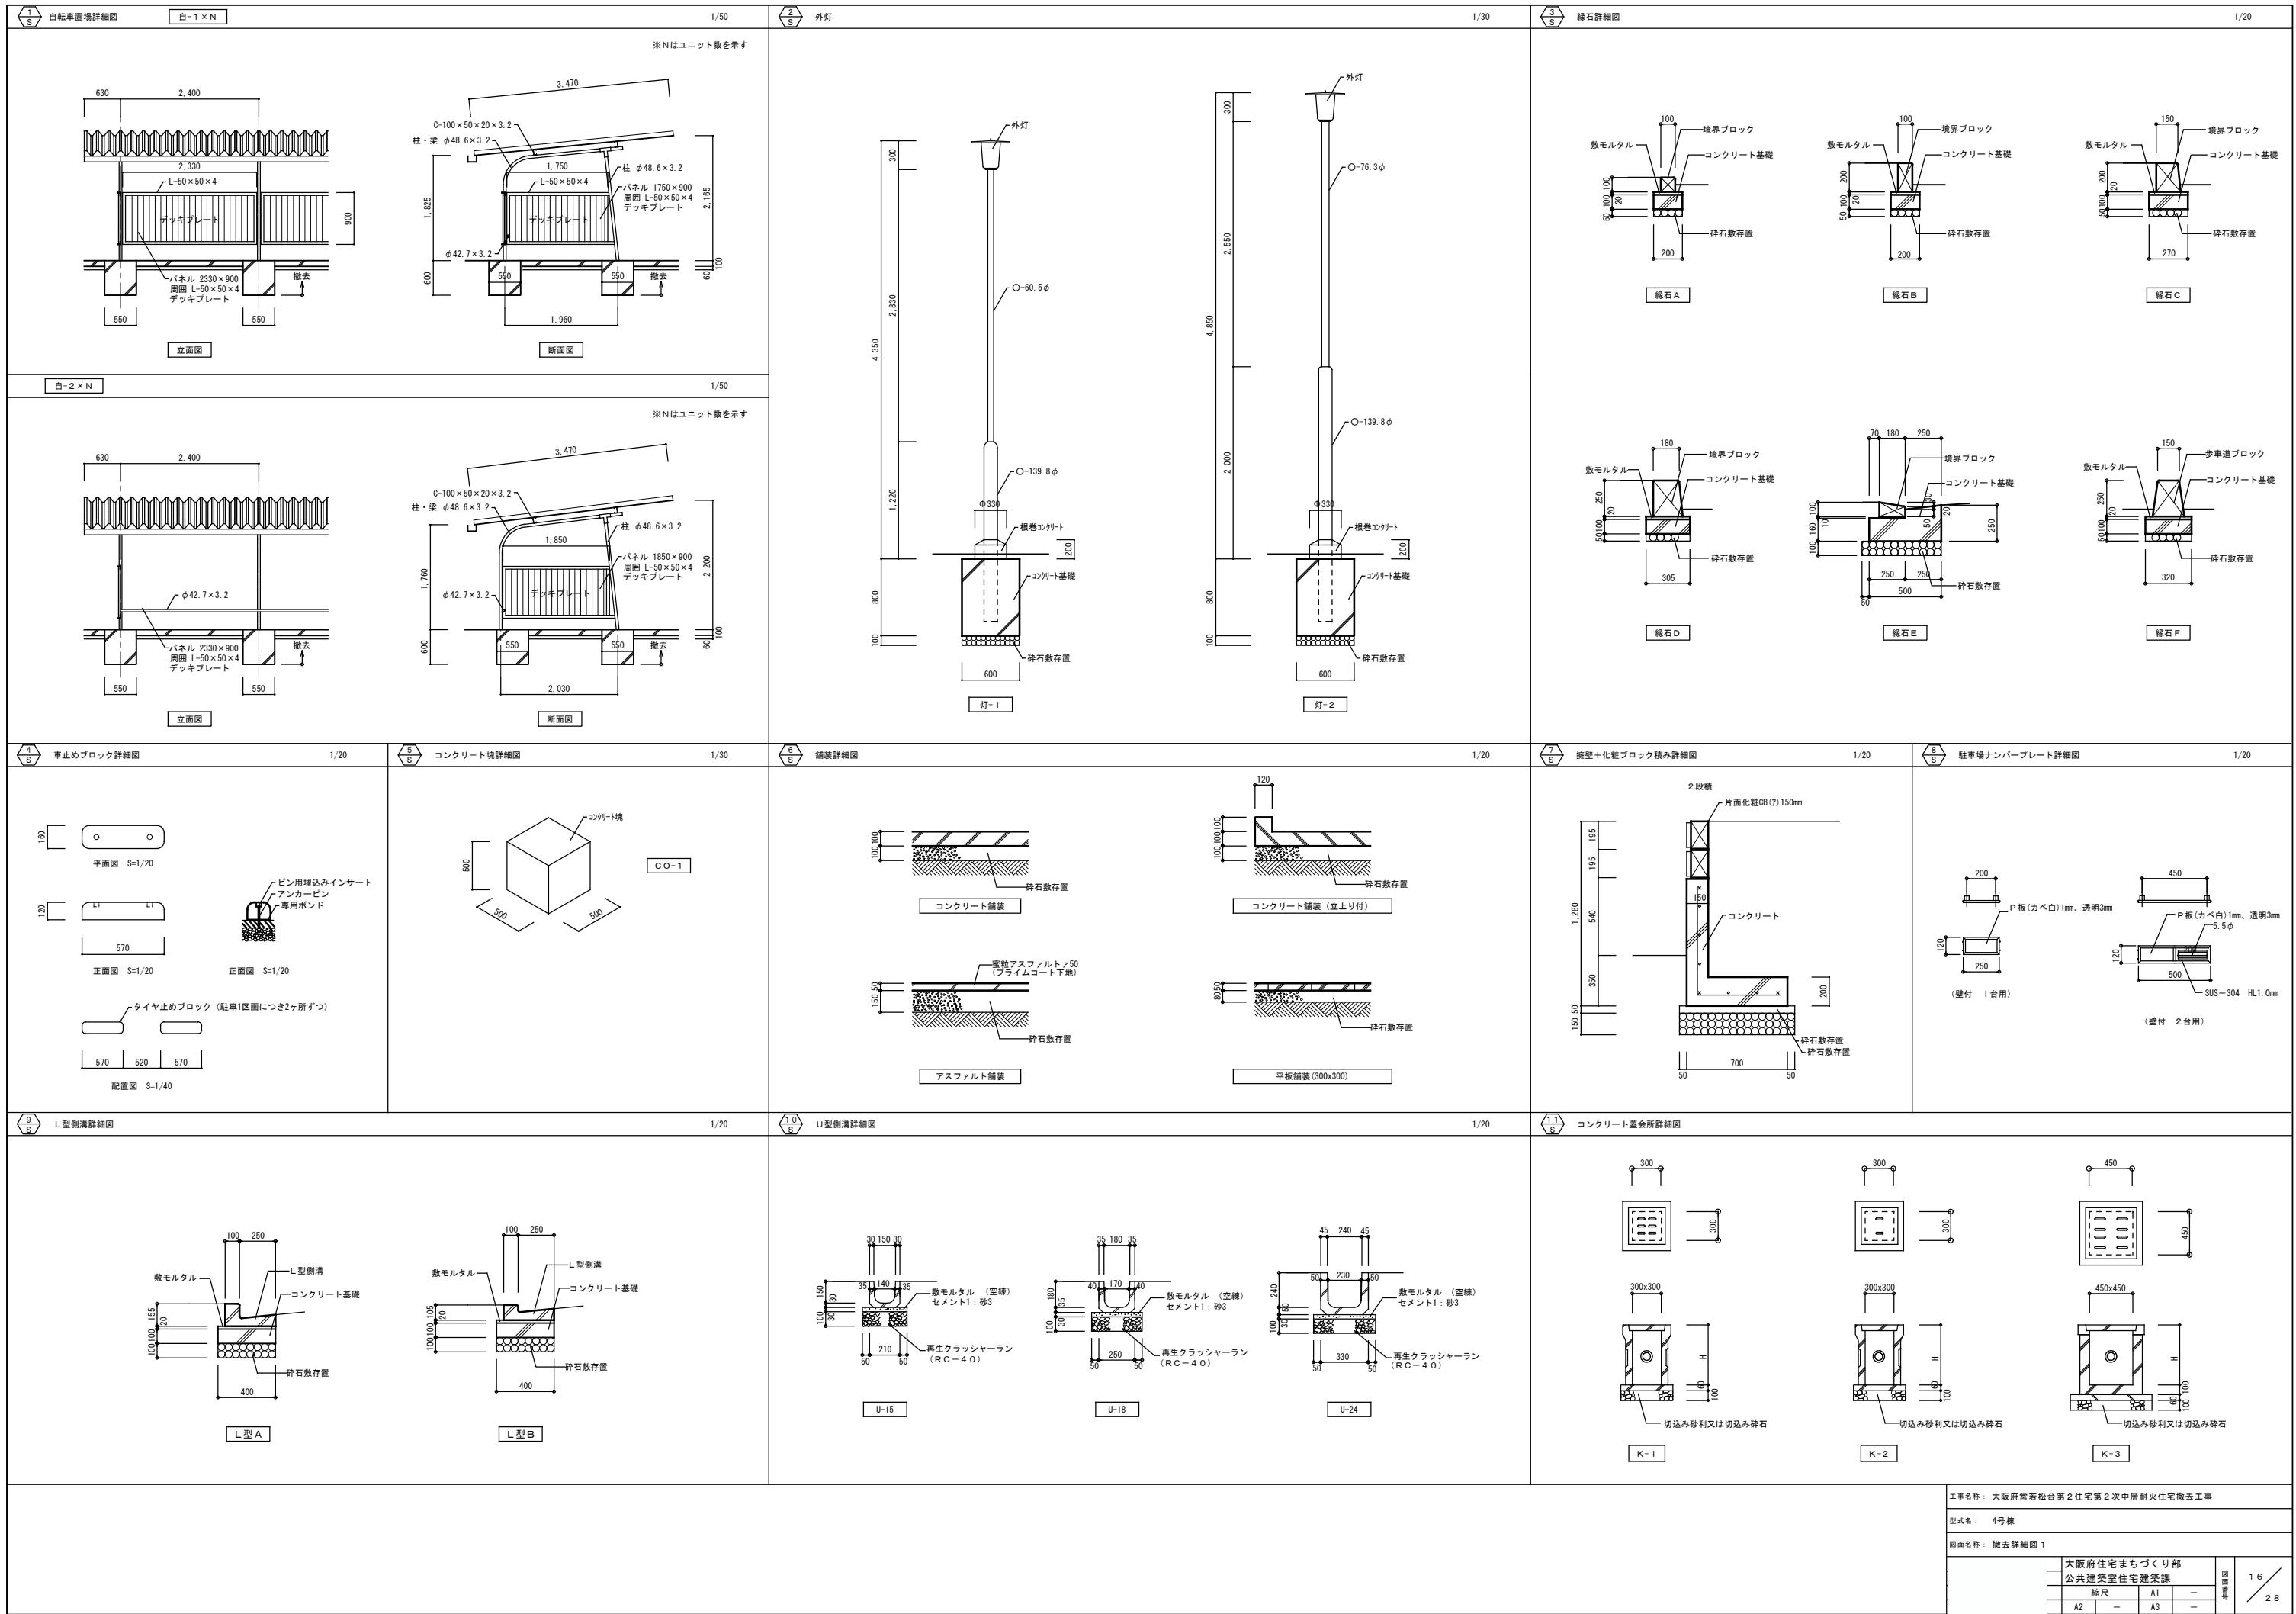

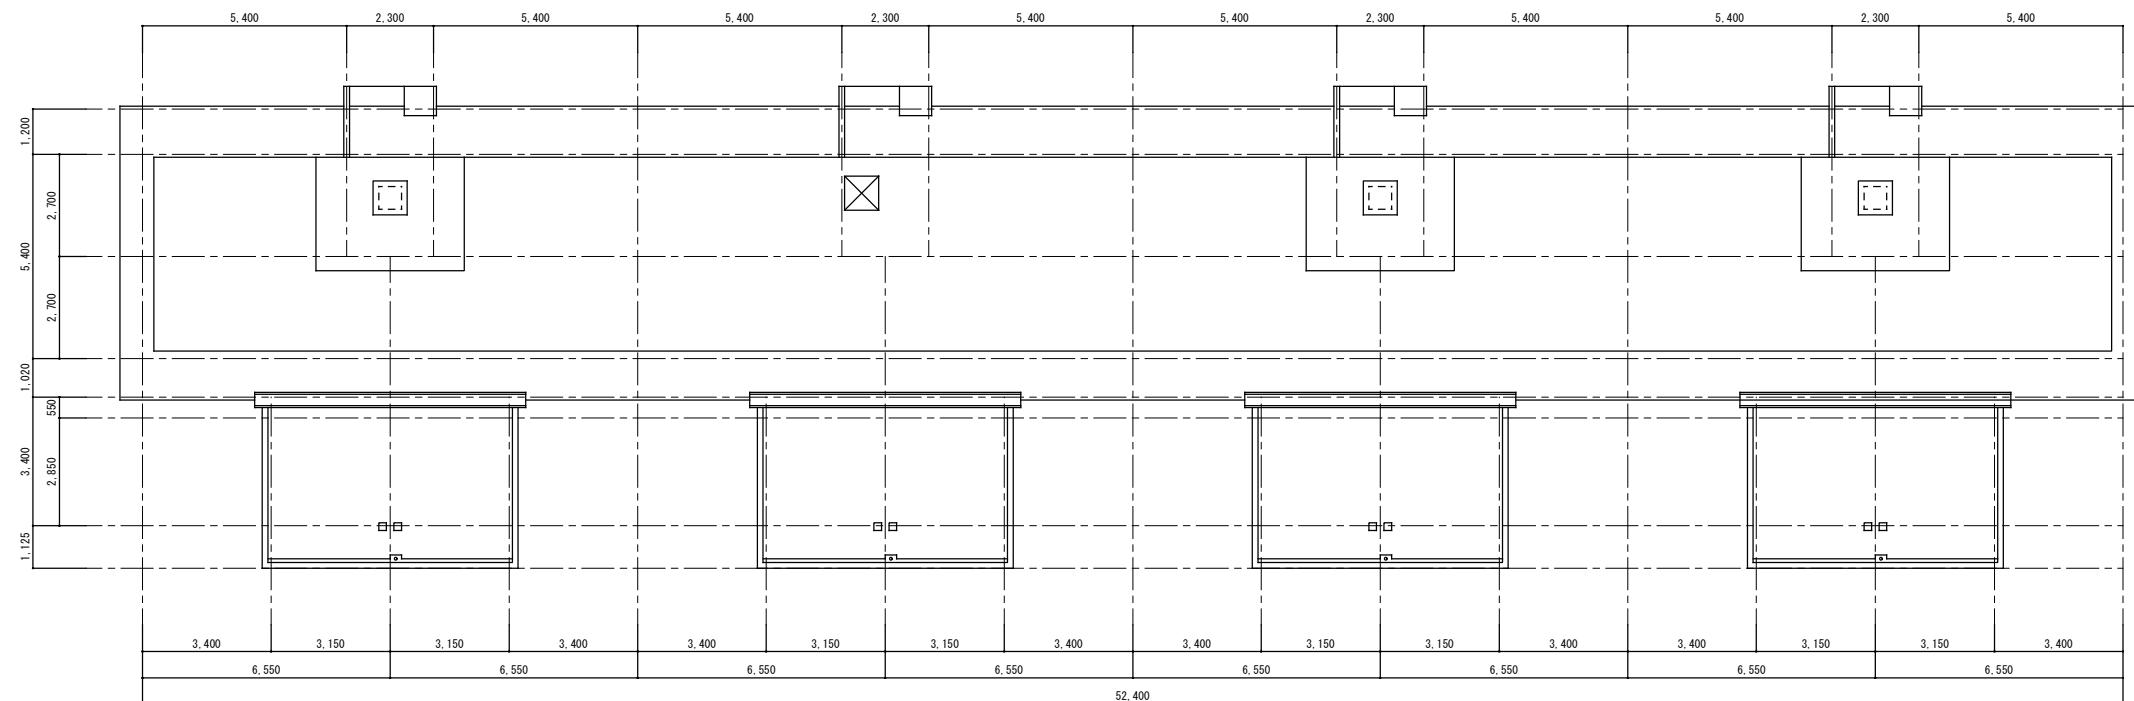

4号棟 屋根伏図 1/100

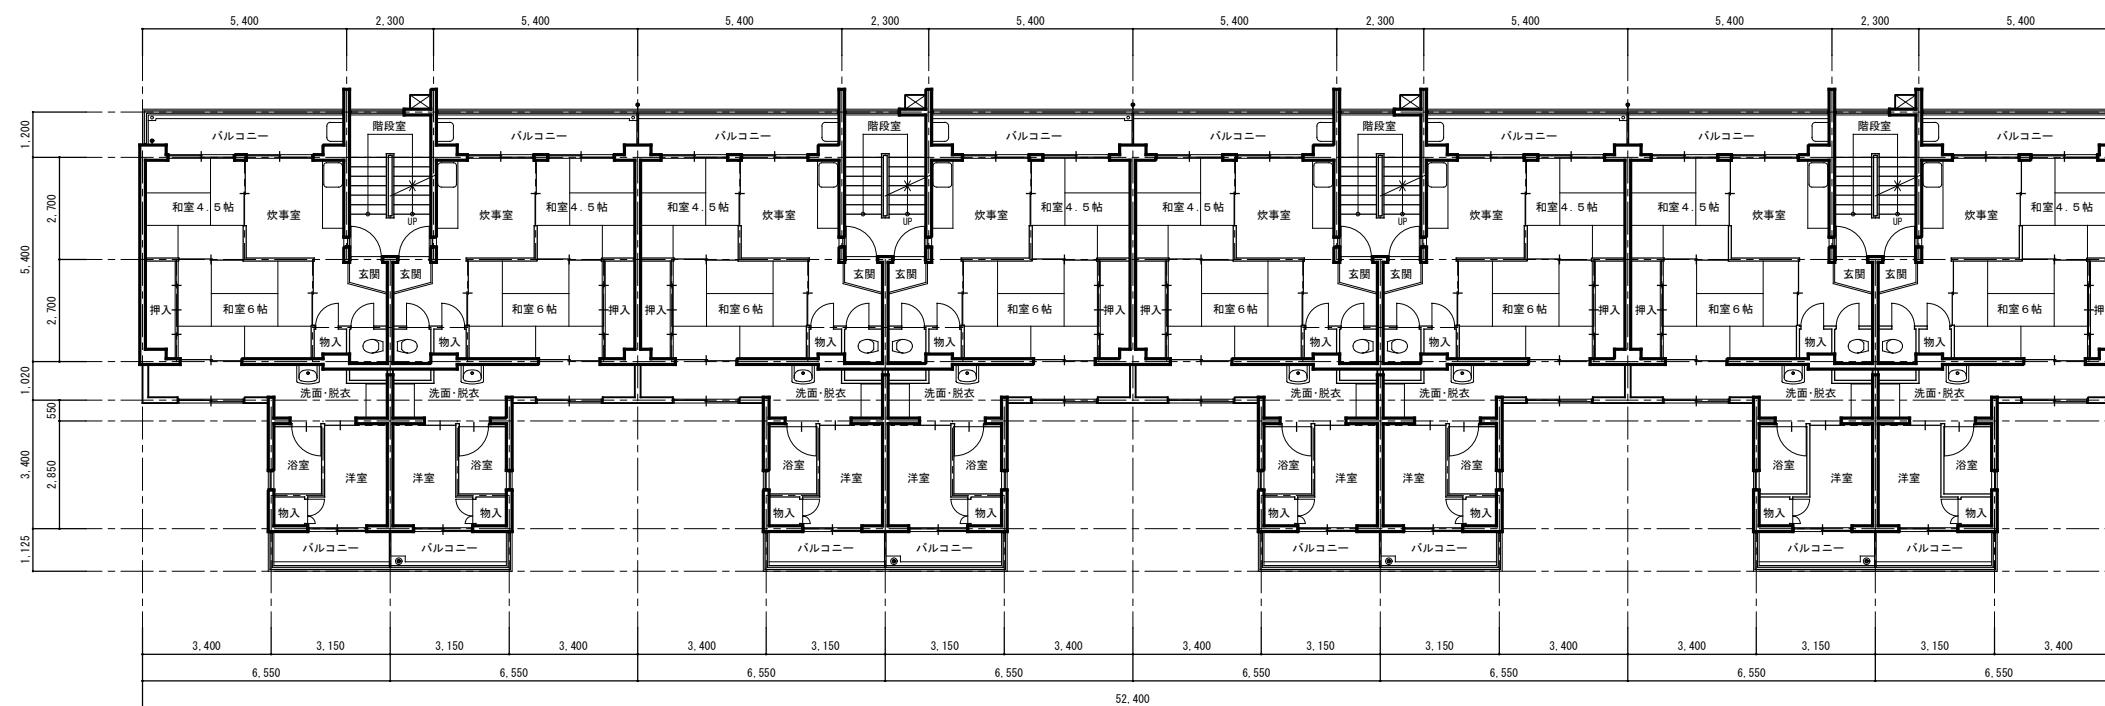


4号棟 平面図 1/100


工事名称：大阪府営若松台第2住宅第2次中層耐火住宅撤去工事
型式名：4号棟
図面名称：平面図
大阪府住宅まちづくり部 公共建築室住宅建築課
縮尺 A1 1/100 A2 - A3 1/200
19 28



4号棟 北側立面図 1/100

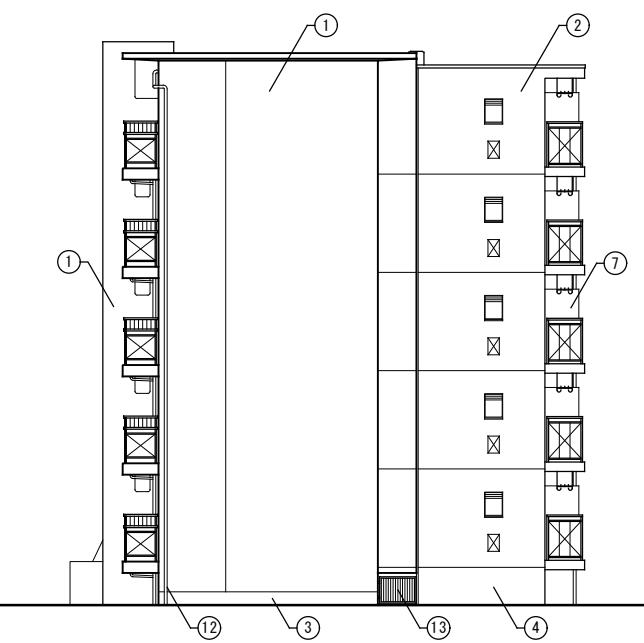

4号棟 東側立面図 1/100

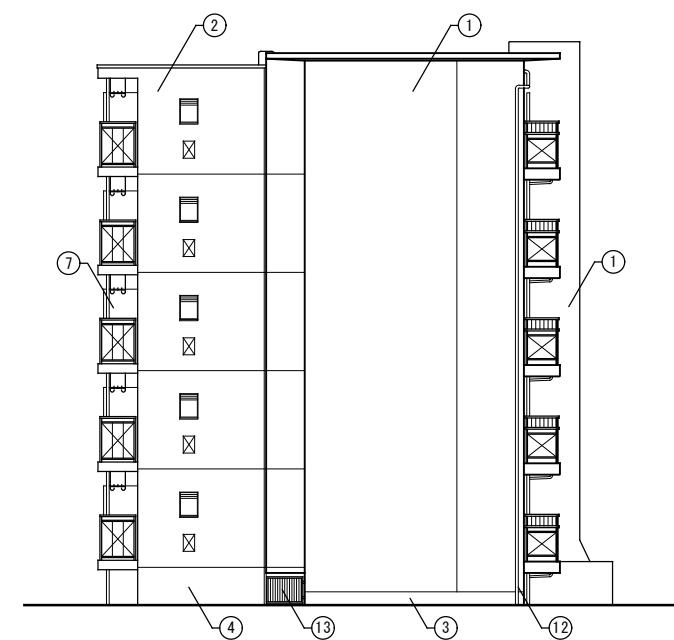


4号棟 西側立面図 1/100

記号	仕上
①	外壁:モルタル刷毛引きの上アクリルシン吹付け
②	外壁:コンクリート打放し仕上げの上アクリルシン吹付け
③	腰壁:コンクリート打放し仕上げの上モルタルこて押さえ
④	腰壁:コンクリート打放し仕上げのまま
⑤	床下換気口:300x150
⑥	床下換気口:150φ
⑦	隔壁:石綿セメント板t6.0
⑧	手摺:スチール製手摺
⑨	手摺:スチール手摺+石綿セメント板t6.0
⑩	手摺:アルミ製手摺
⑪	手摺:アルミ製手摺+アルミサンドイッチパネル
⑫	堅縁:VP75φ
⑬	格子柵:スチール製

□ アスベスト含有建材を示す

工事名称:	大阪府営若松台第2住宅第2次中層耐火住宅撤去工事	
型式名:	4号棟	
図面名称:	立面図(1)	
大坂府住宅まちづくり部 公共建築室住宅建築課	縮尺	A1 1/100
A2 -	A3	1/200

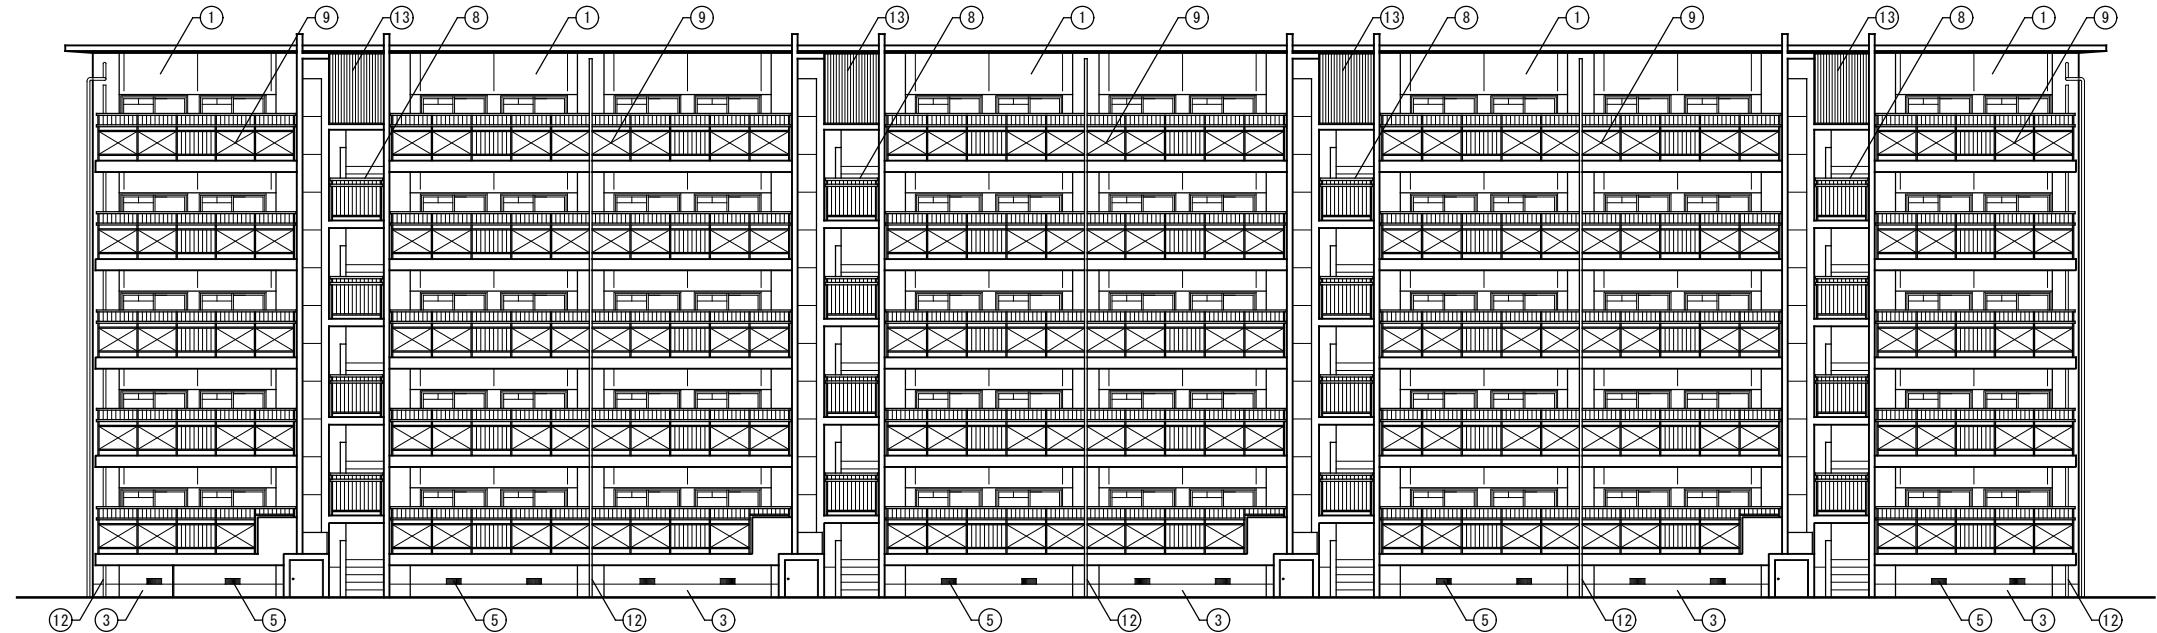

4号棟 南側立面図 1/100





4号棟 断面図 1/100

記号	仕上
①	外壁:モルタル刷毛引きの上アクリルシン吹付け
②	外壁:コンクリート打放し仕上げの上アクリルシン吹付け
③	腰壁:コンクリート打放し仕上げの上モルタルで押さえ
④	腰壁:コンクリート打放し仕上げのまま
⑤	床下換気口:300x150
⑥	床下換気口:150φ
⑦	隔壁:石綿セメント板t6.0
⑧	手摺:スチール製手摺
⑨	手摺:スチール手摺+石綿セメント板t6.0
⑩	手摺:アルミ製手摺
⑪	手摺:アルミ製手摺+アルミサンドイッチパネル
⑫	堅縁:VP75φ
⑬	格子柵:スチール製

アスベスト含有建材を示す

工事名: 大阪府営若松台第2住宅第2次中層耐火住宅撤去工事			
型式名: 4号棟			
図面名称: 立面図(2)・断面図			
<table border="1"> <tr> <td>大阪府住宅まちづくり部 公共建築室住宅建築課</td> </tr> <tr> <td>縮尺 A1 1/100</td> </tr> <tr> <td>A2 - A3 1/200</td> </tr> </table>	大阪府住宅まちづくり部 公共建築室住宅建築課	縮尺 A1 1/100	A2 - A3 1/200
大阪府住宅まちづくり部 公共建築室住宅建築課			
縮尺 A1 1/100			
A2 - A3 1/200			

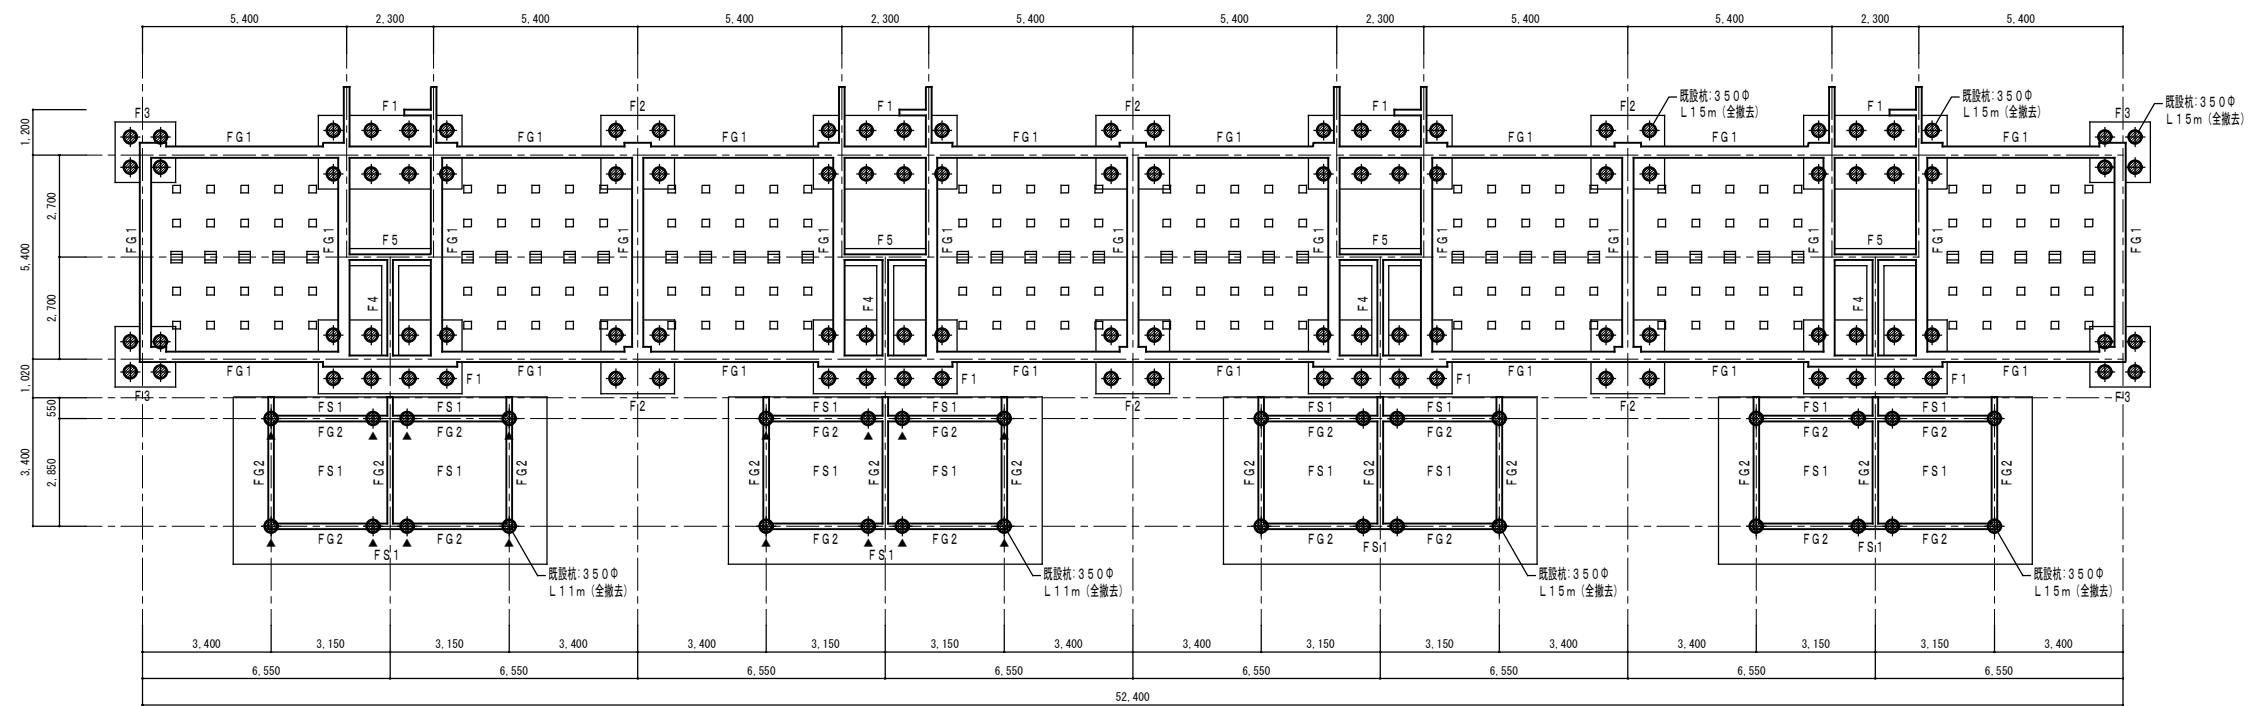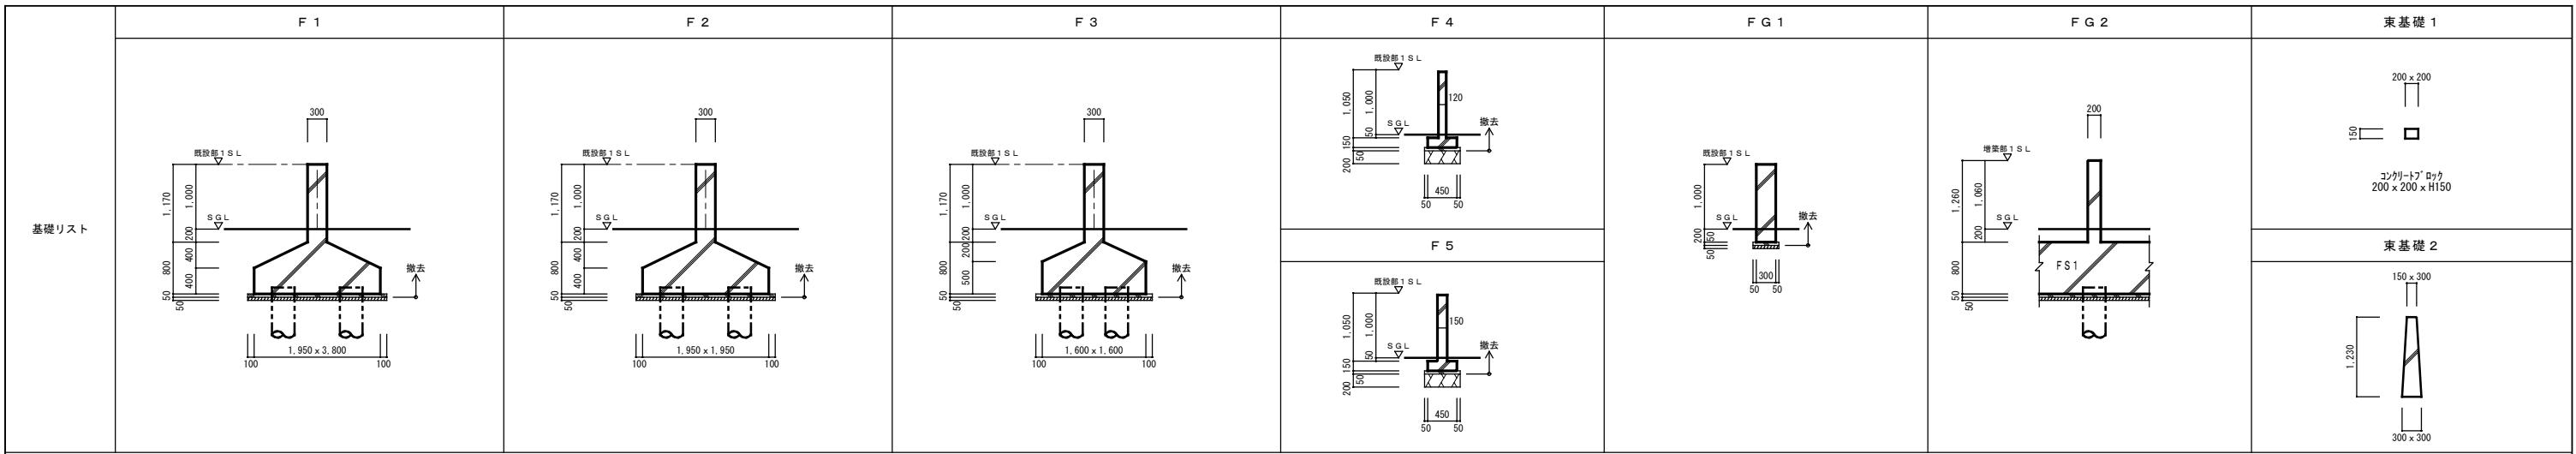

4号棟 基礎伏図 1/100

凡例


- 既設PC杭引抜き撤去を示す。(φ350 L 15m)
- 既設PC杭引抜き撤去を示す。(φ350 L 11m)

杭引抜き施工要領

- 1) 既設PC杭を杭先端まで全長に渡って引抜くものとする。
 - 2) ユーポ等で引抜き杭の先端を出し、杭径より大きなケーシングを杭芯に合せる。
 - 3) 杭頭にケーシングスクリューを被せ、所定の深度まで回転掘削を行ひ、杭と地盤の摩擦を切る。
 - 4) 杭頭にワイヤー等を設け、杭を引き上げる。
 - 5) 引抜き孔を山粉(答土)にて速やかに埋め戻しを行い、現状地盤と同程度の硬さに復旧する。
 - 6) 杭の引抜きについては、重機の転倒、道路の陥没等留意して適切な施工順位を決定する。
 - 7) 重機の転倒防止対策として、敷設板その他施工者の責任において必要な対策を講じること。
 - 8) ケーシングによる無振動・無騒音工法については、各社より創意工夫がなされたケーシングオーガーによる特許工法とする。
- 尚、作業において他社の特許内容を使用場合は、所定の手続きを行った上で、請負業者の責任において施工すること。


工事名称：大阪府営若松台第2住宅第2次中層耐火住宅撤去工事
型式名：4号棟
圖面名稱：基礎伏図
大坂府住宅まちづくり部 公共建築室住宅建築課

壁リスト	W12	W15	W18	
柱・梁リスト	C1 120 400 500	C2 150 400 600	G1 180 600 300	階段 128 240
スラブリスト	S12 120 350	CS1 120 870 210 1,200	CS2 120 810 90 1,020	CS3 150 250 120 1,125

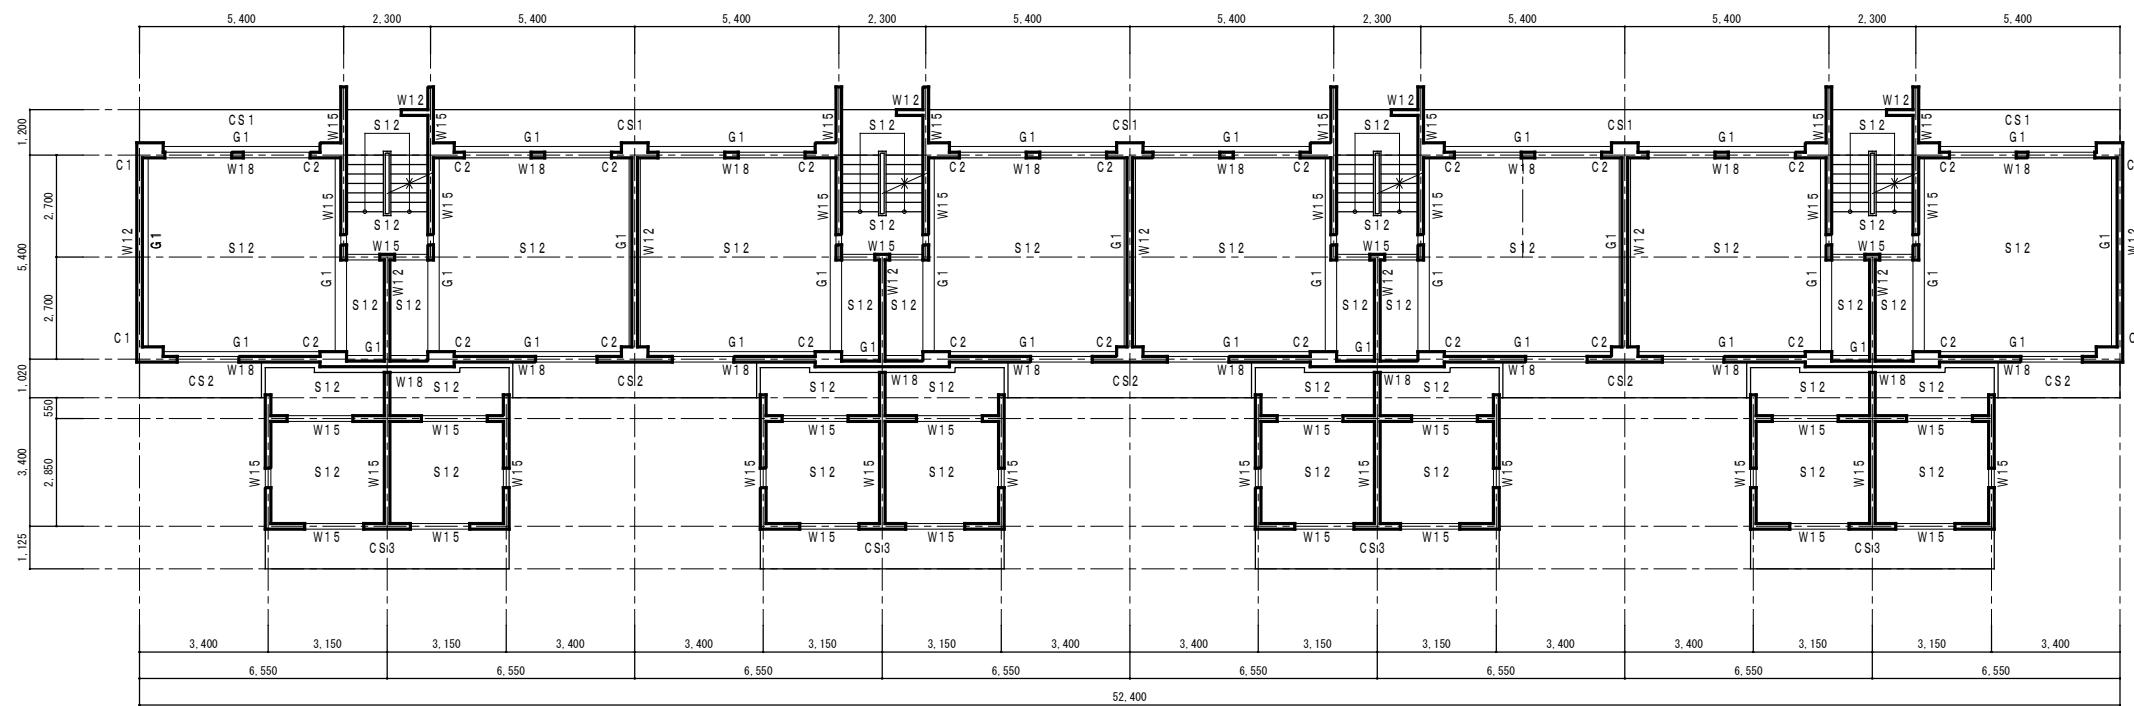


4号棟 構造図 1/100

工事名称：大阪府営若松台第2住宅第2次中層耐火住宅撤去工事
型式名：4号棟
図面名称：構造図
大阪府住宅まちづくり部 公共建築室住宅建築課 縮尺 A1 1/100 A2 - A3 1/200

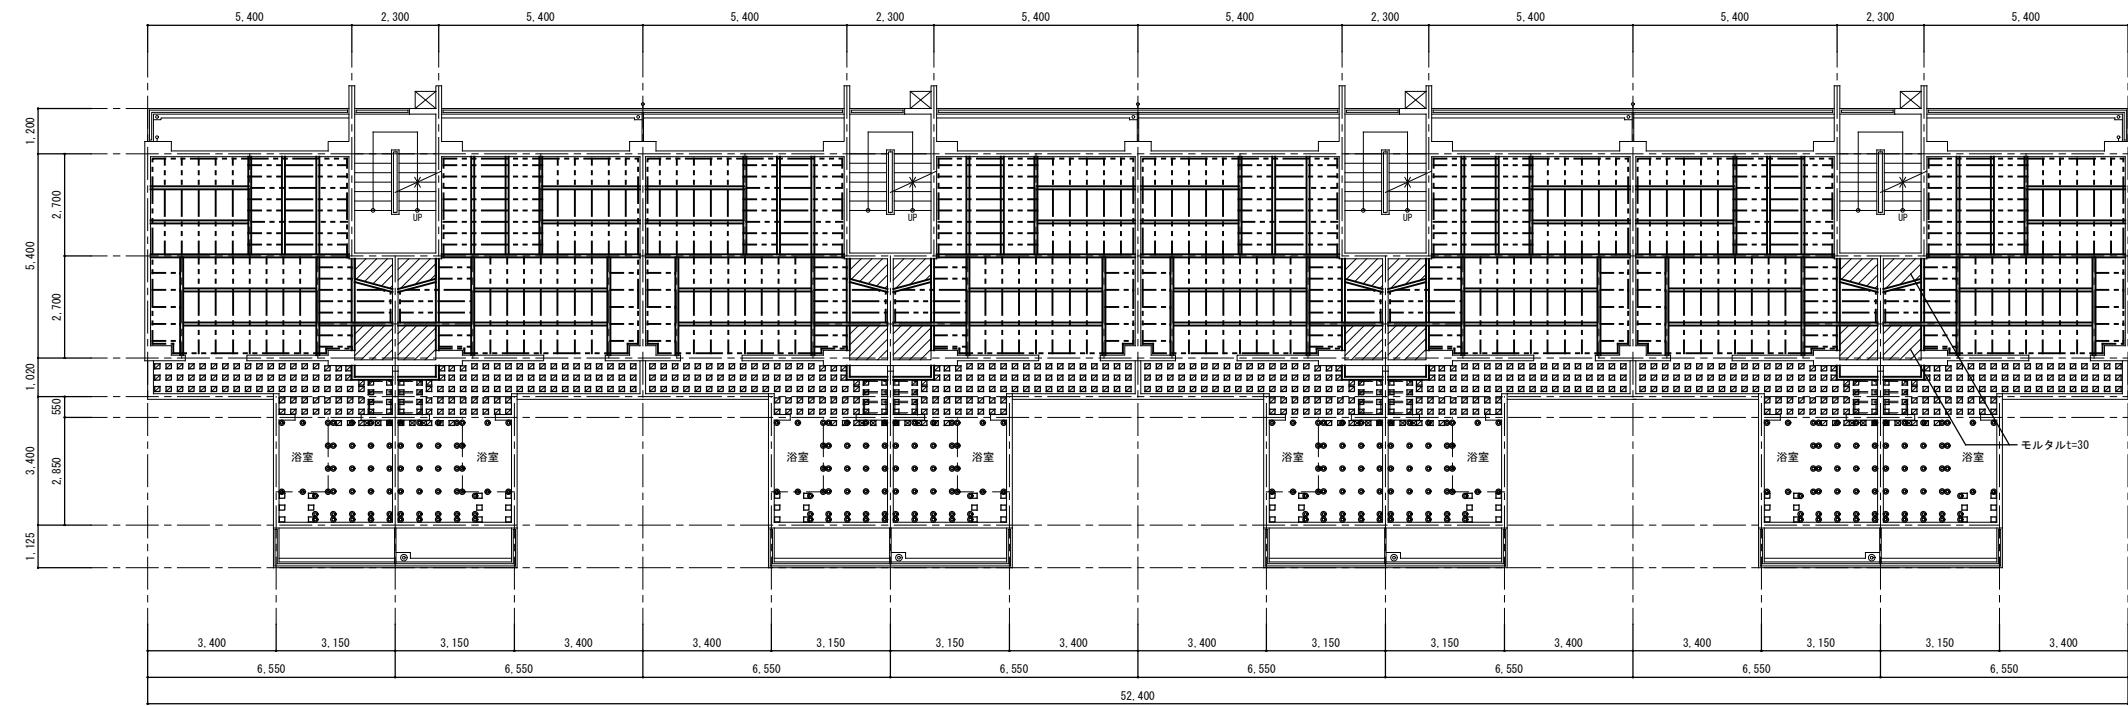


4号棟 2～5階床伏図 1/100

1号棟 部材リスト		
	名称	部材
既設部	土台（1階）	90×90
	土台（2～5階）	90×45
	大引（1階）	90×45@910
	束立	90×90@910
	大引（2～5階）	90×45@910
	根太（1階）	45×45@455 45×45@303
	根太（2～5階）	45×45@455 45×45@303
	大引掛・根太掛	90×45
	EDアジャスター	◎
	木パッキン	40×90×120
	木パッキン	40×90×120 (x2)
	木パッキン	85×90×120

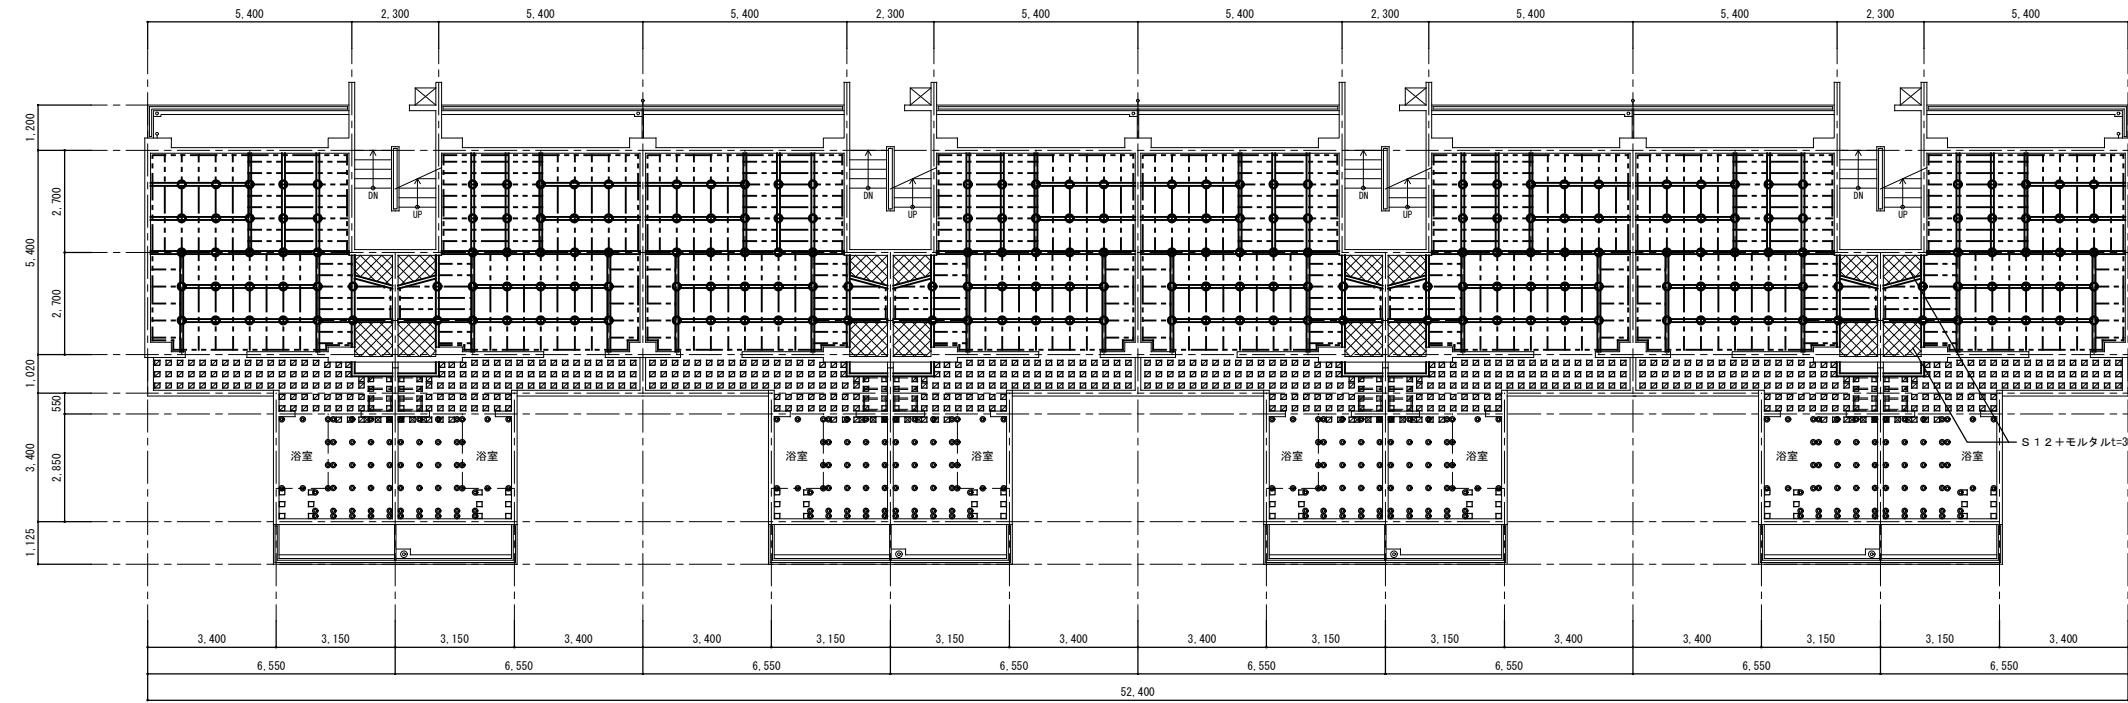


4号棟 1階床伏図 1/100

工事名称：大阪府営若松台第2住宅第2次中層耐火住宅撤去工事
型式名：4号棟
図面名称：床伏図
大阪府住宅まちづくり部 公共建築室住宅建築課 縮尺 A1 1/100 A2 - A3 1/200

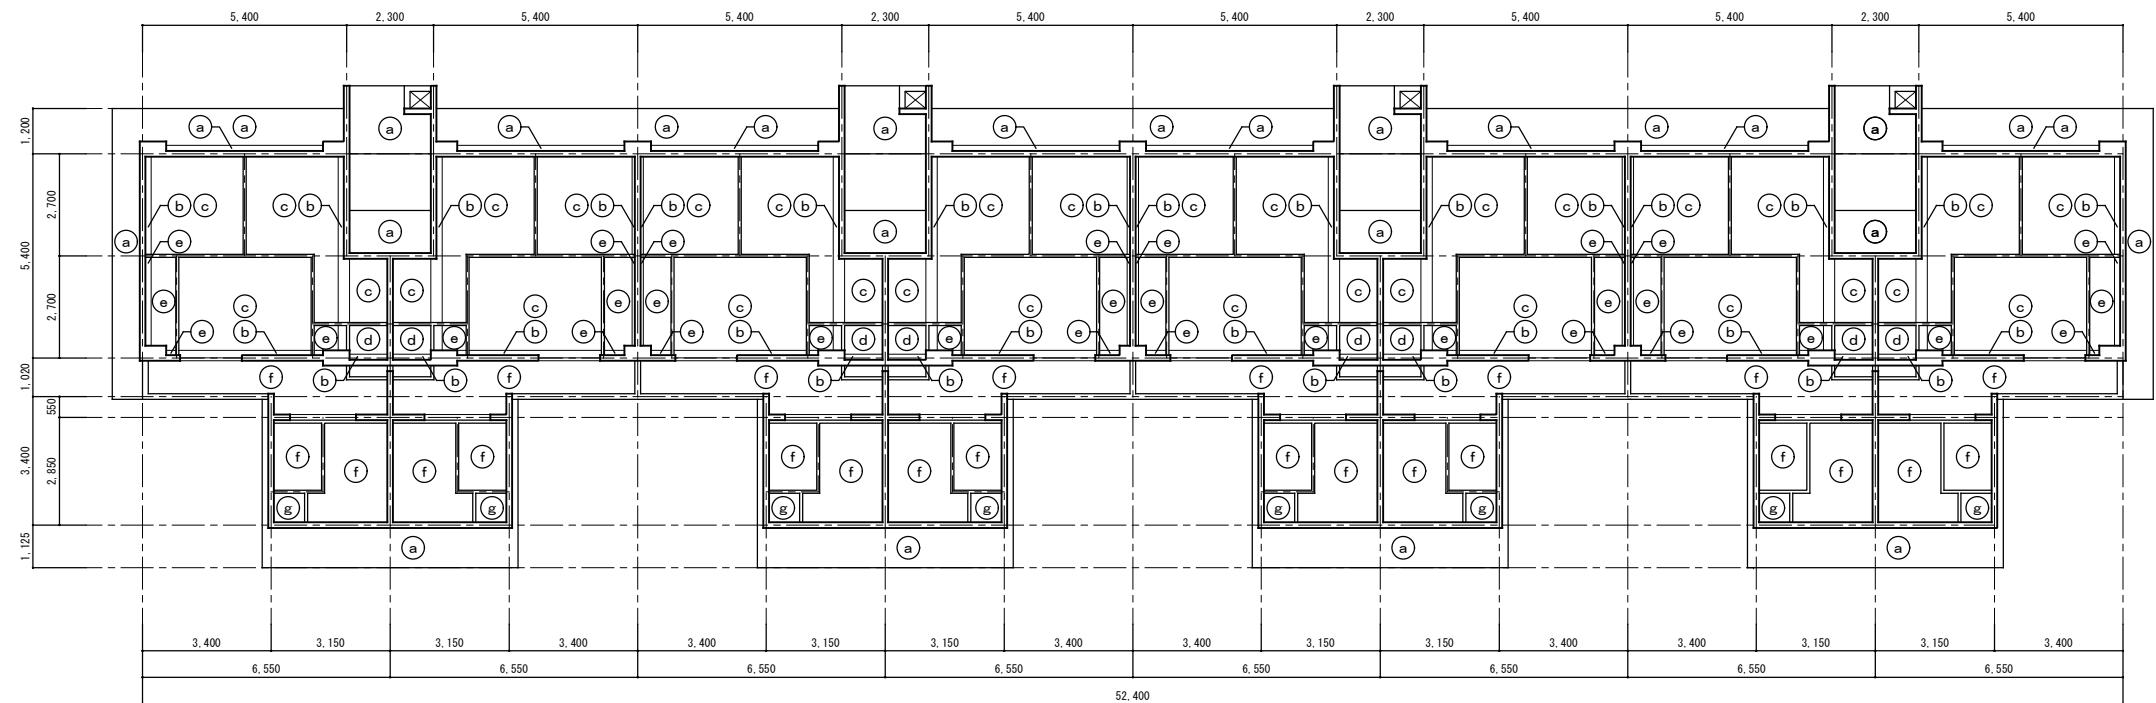


4号棟 5階天井伏図 1/100

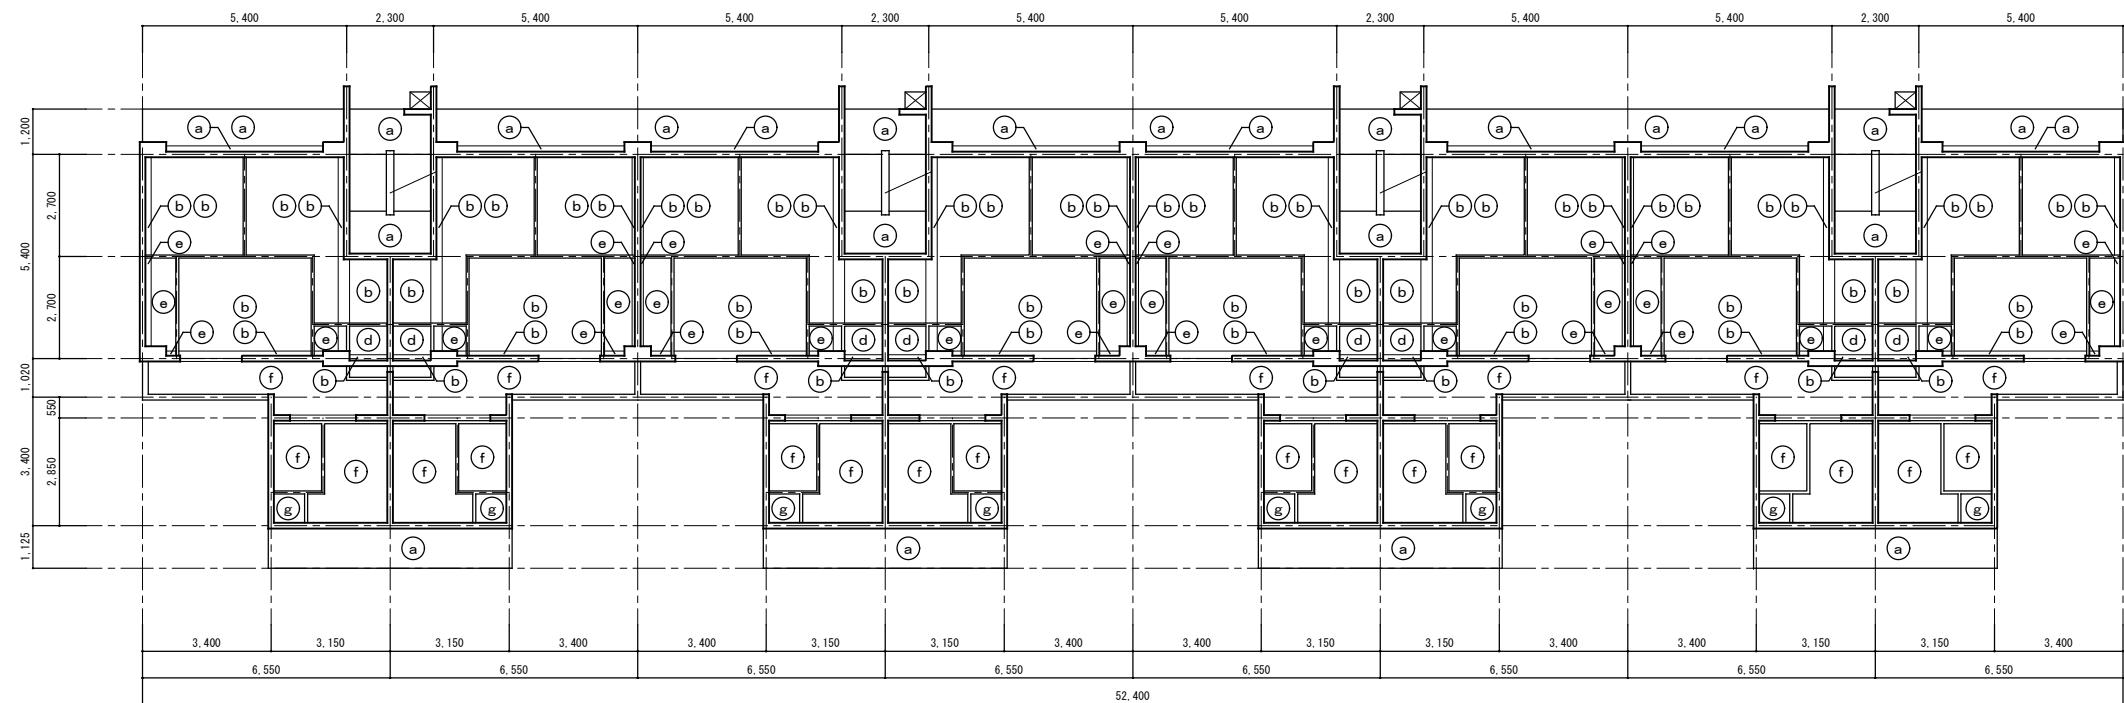

4号棟 1~4階天井伏図 1/100

工事名称：大阪府営若松台第2住宅第2次中層耐火住宅撤去工事
型式名：4号棟
図面名称：天井伏図
大阪府住宅まちづくり部 公共建築室住宅建築課
縮尺 A1 1/100 A2 - A3 1/200

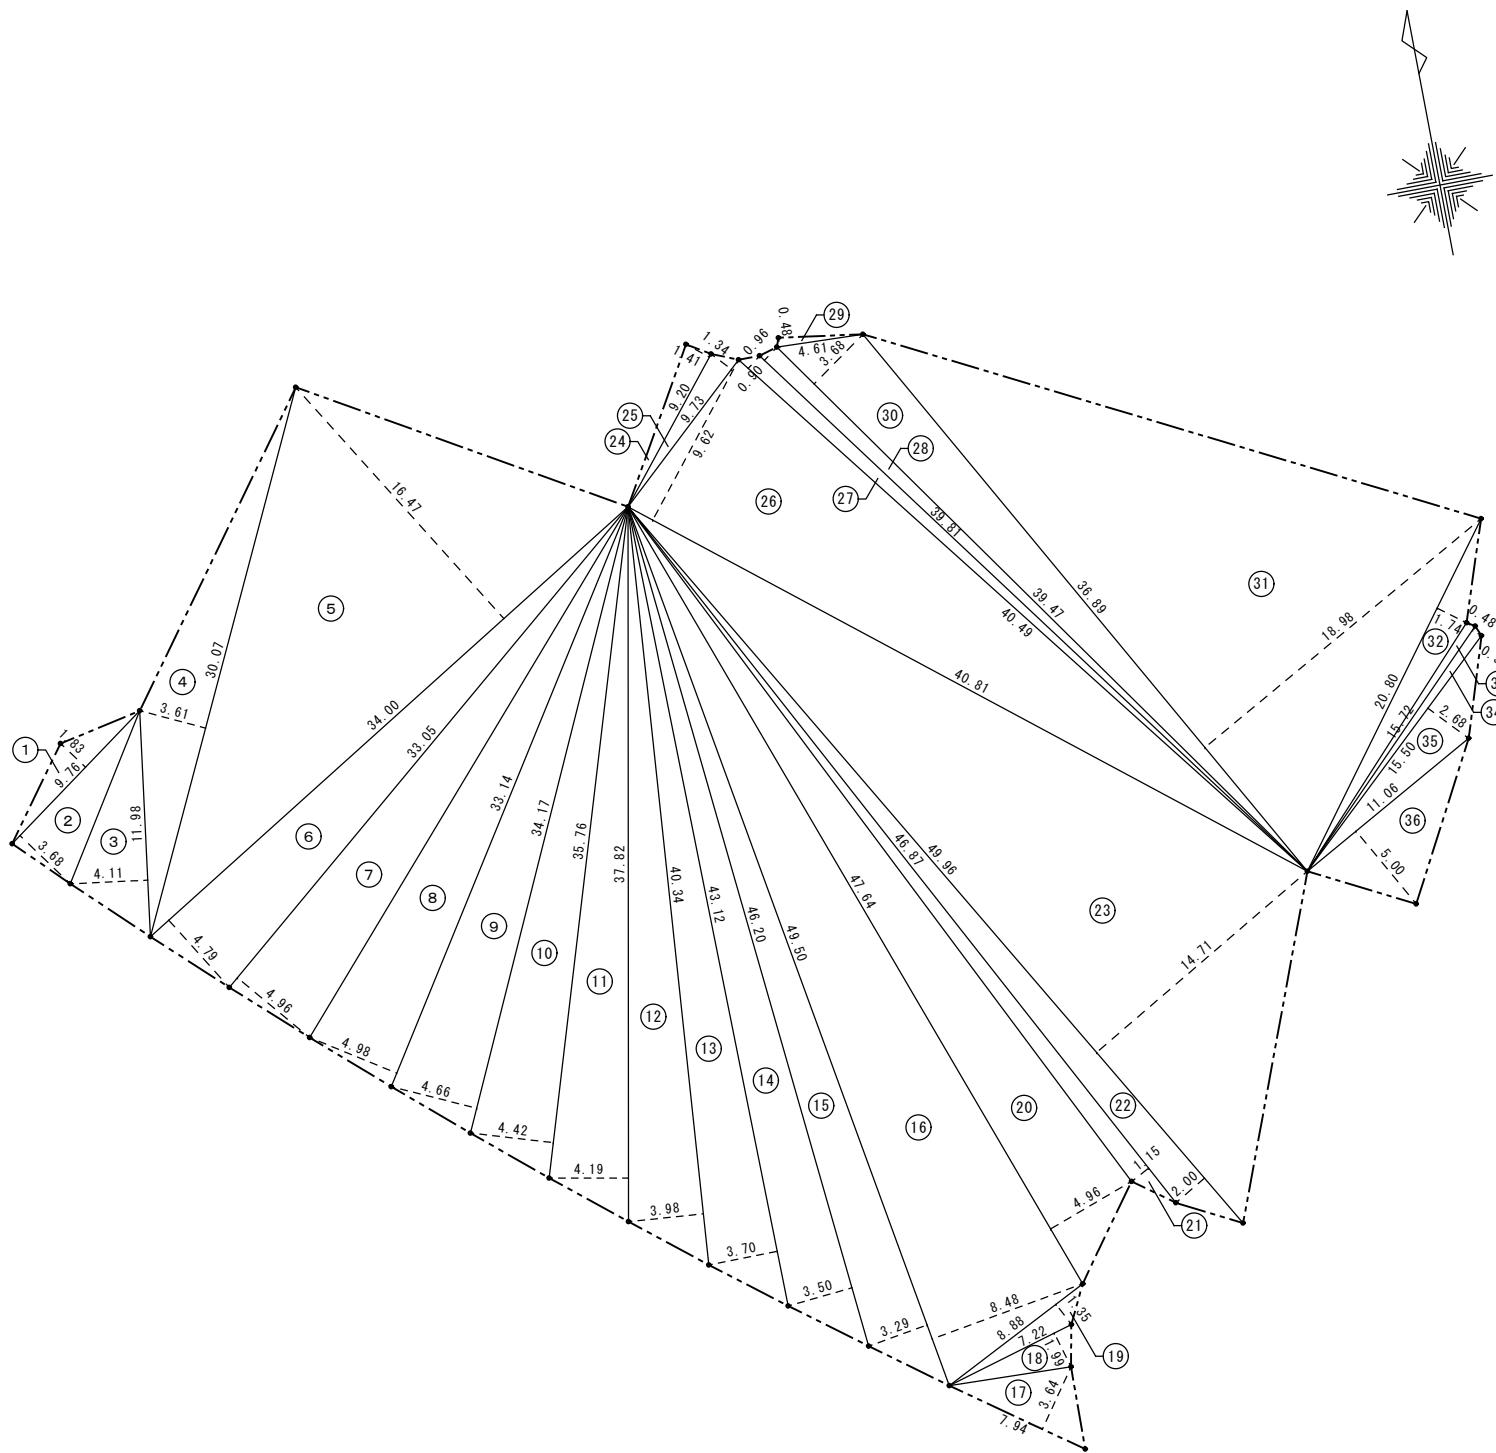

(施工区域) 敷地面積求積表

(4号棟)		
	M	M²
(1)	9.76	1.83
(2)	9.76	3.68
(3)	11.98	4.11
(4)	30.07	3.61
(5)	34.00	16.47
(6)	34.00	4.79
(7)	33.05	4.96
(8)	33.14	4.98
(9)	34.17	4.66
(10)	35.76	4.42
(11)	37.82	4.19
(12)	40.34	3.98
(13)	43.12	3.70
(14)	46.20	3.50
(15)	49.50	3.29
(16)	49.50	8.48
(17)	8.88	1.35
(18)	7.22	1.99
(19)	7.94	3.64
(20)	47.64	4.96
(21)	46.87	1.15
(22)	49.96	2.00
(23)	49.96	14.71
(24)	9.20	1.41
(25)	9.73	1.34
(26)	40.81	9.62
(27)	40.49	0.90
(28)	39.81	0.96
(29)	4.61	0.48
(30)	39.47	3.68
(31)	36.89	18.98
(32)	20.80	1.74
(33)	15.72	0.48
(34)	15.72	0.56
(35)	15.50	2.68
(36)	11.06	5.00
(1) + ~ (36)		計 5,474.1030

(施工区域) 敷地面積合計 5,474.1030/2 2,737.05m²

工事名称: 大阪府営若松台第2住宅第2次中層耐火住宅撤去工事			
型式名: 4号棟			
圖面名稱: 施工区域求積図			
<table border="1"> <tbody> <tr> <td>大阪府住宅まちづくり部 公共建築室住宅建築課</td> </tr> <tr> <td>縮尺 A1 1/200</td> </tr> <tr> <td>A2 - A3 1/400</td> </tr> </tbody> </table>	大阪府住宅まちづくり部 公共建築室住宅建築課	縮尺 A1 1/200	A2 - A3 1/400
大阪府住宅まちづくり部 公共建築室住宅建築課			
縮尺 A1 1/200			
A2 - A3 1/400			