


# 久宝寺緑地 開設区域

開設区域









久宝寺緑地 特殊庭園区域図

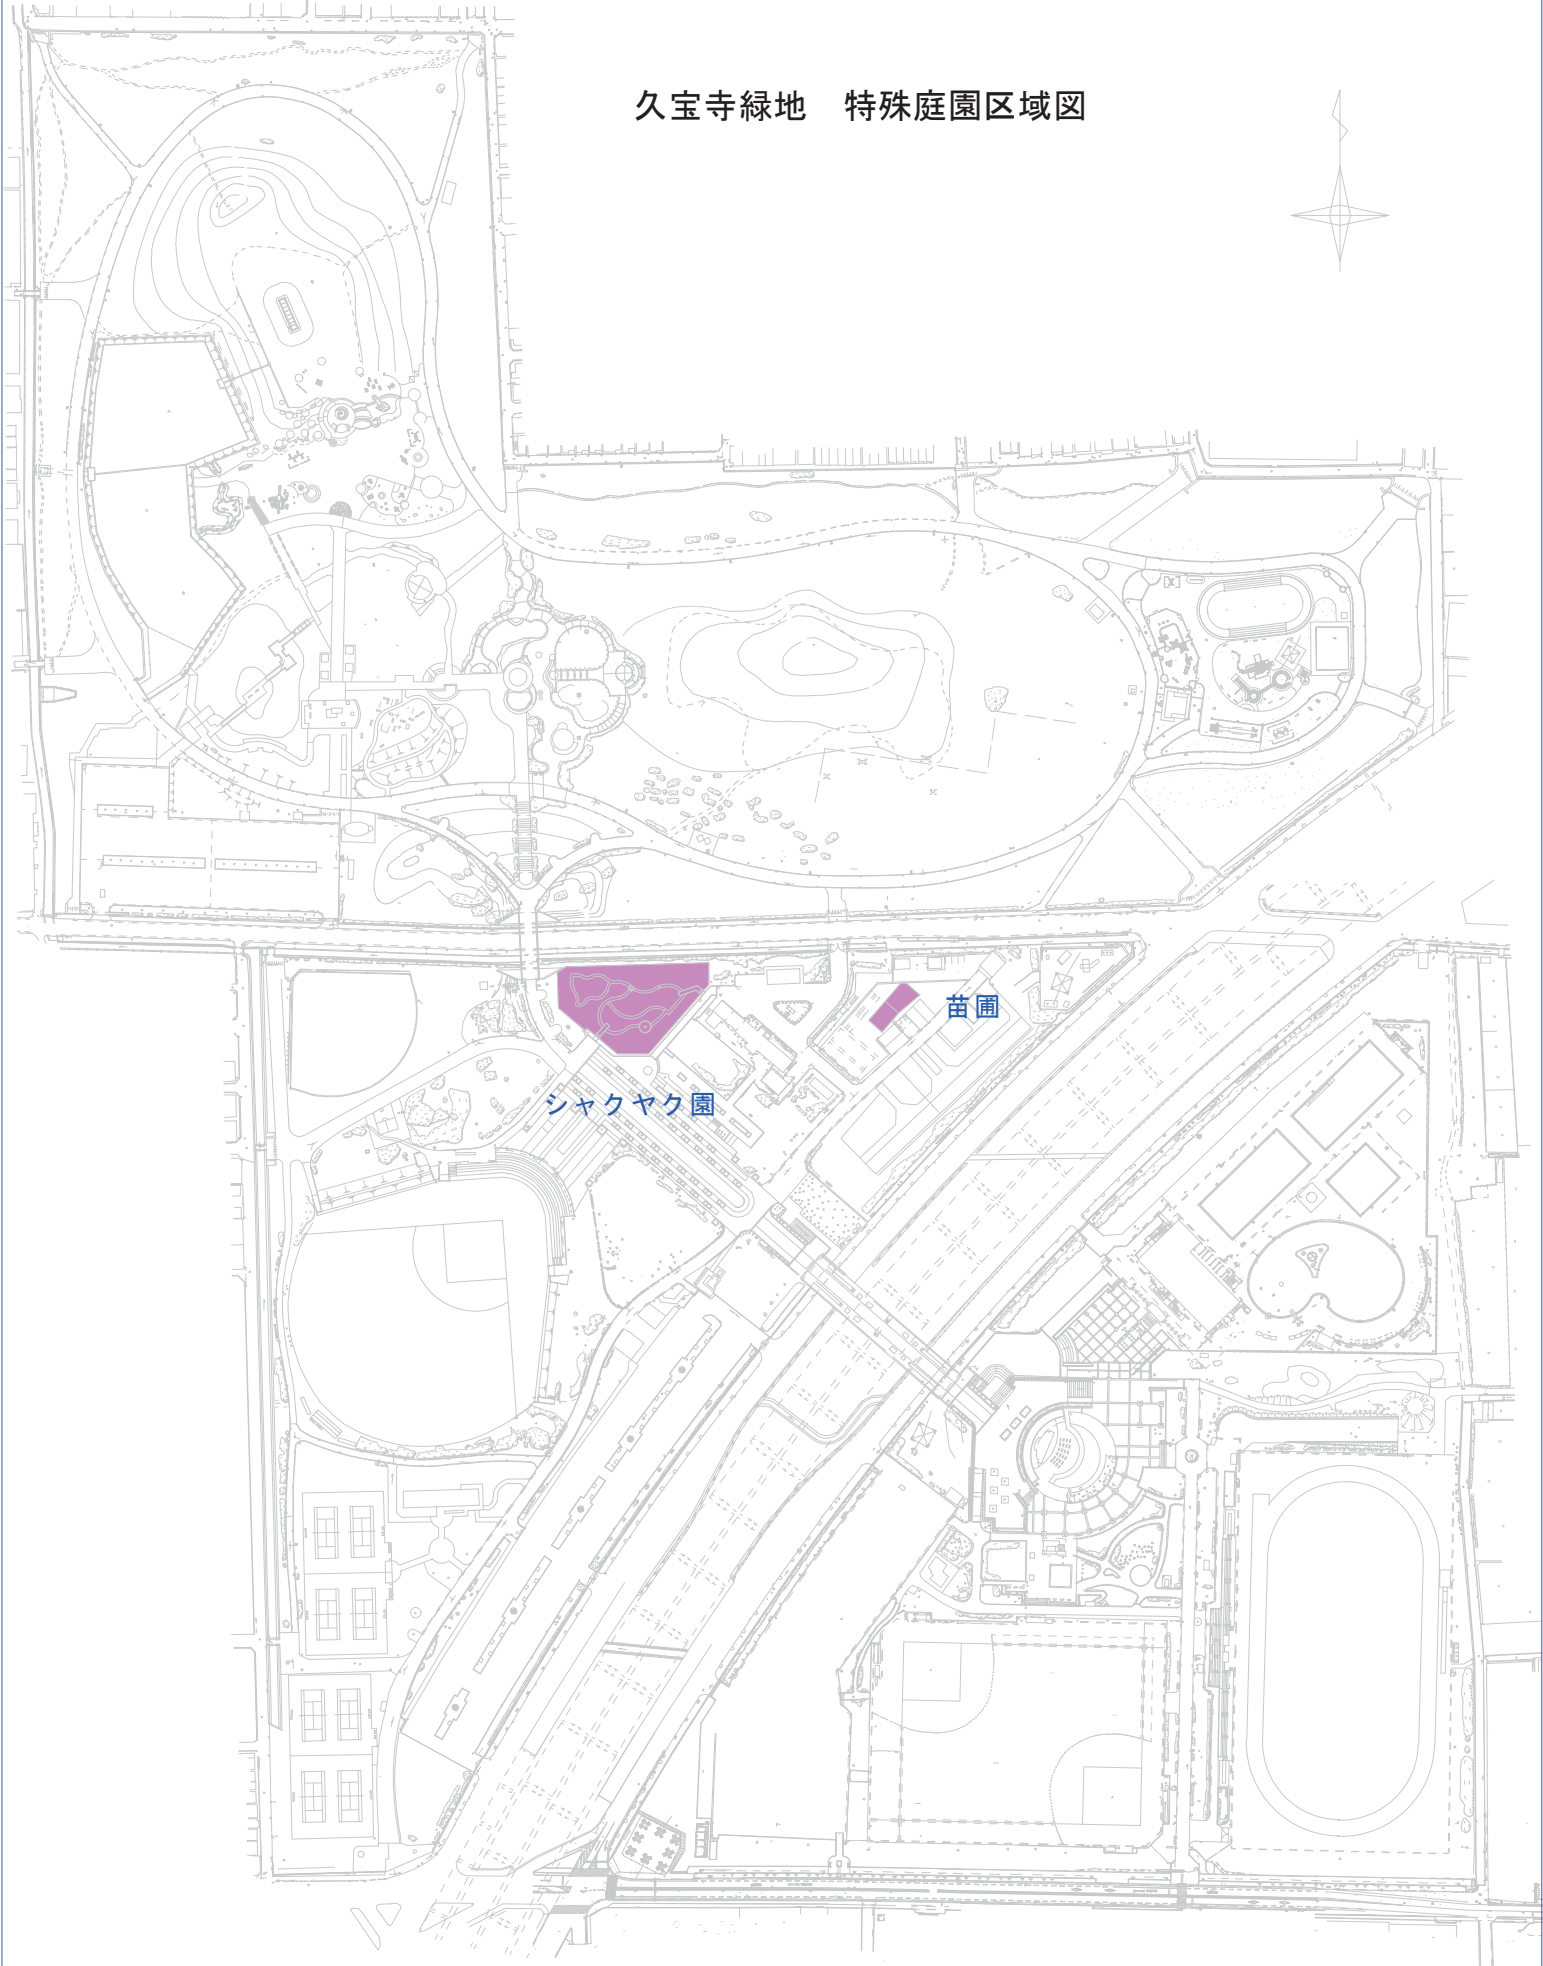

公園名	久宝寺緑地
図面種別	
縮尺	A3=1 : 2,500





添付資料 施設配置平面図  
久宝寺緑地 花壇区域図

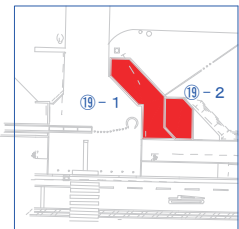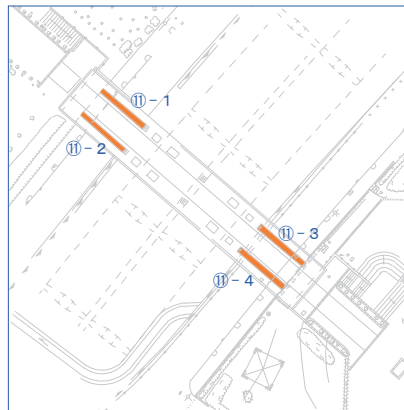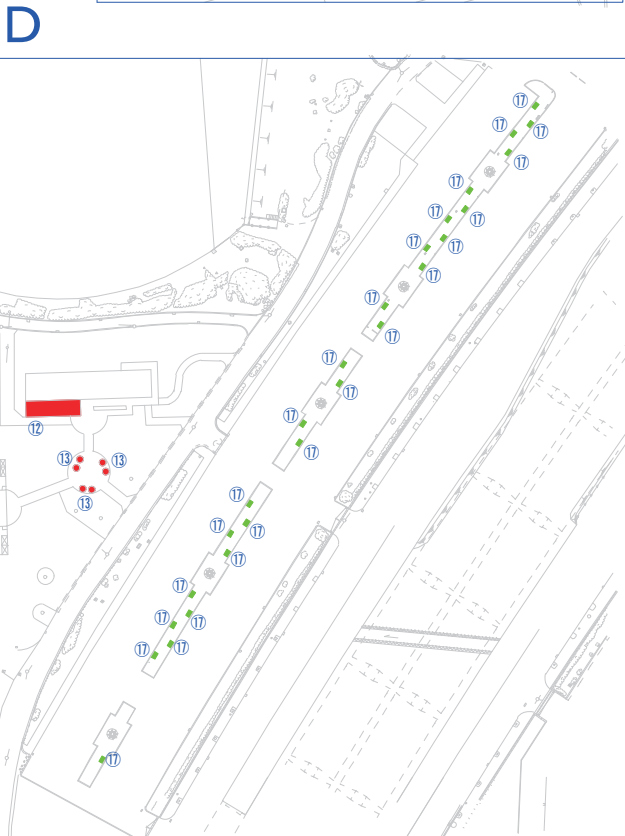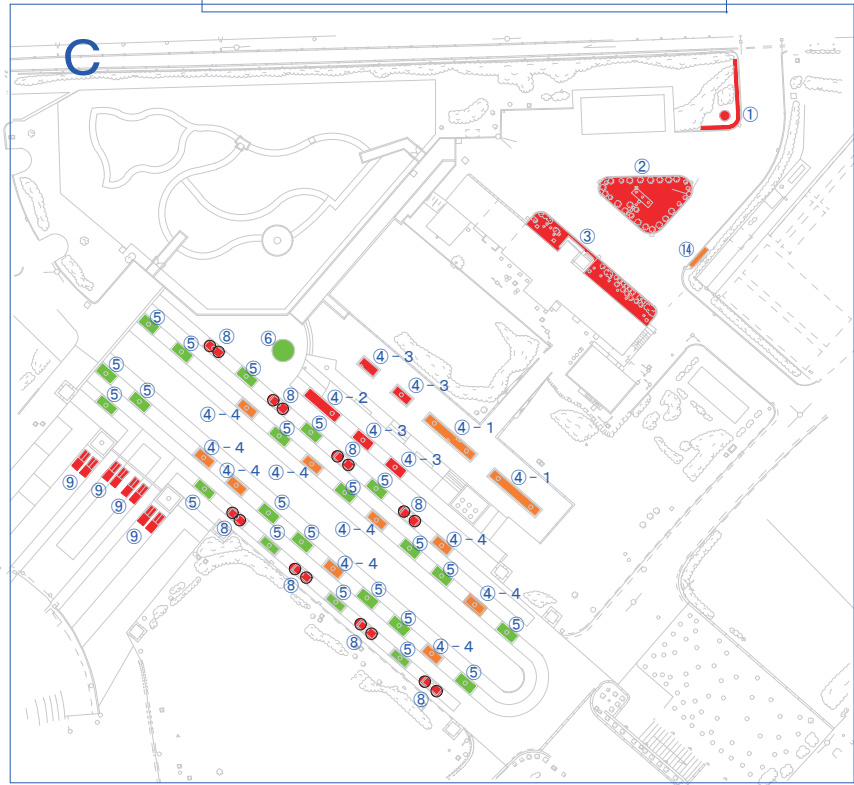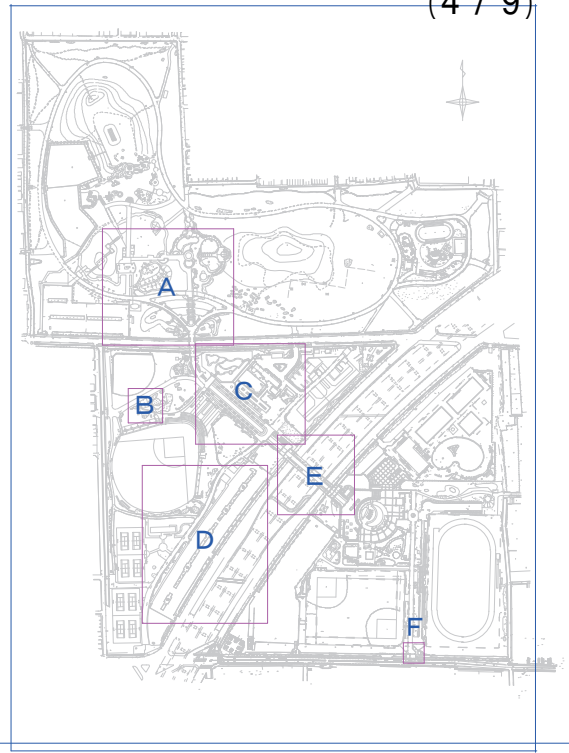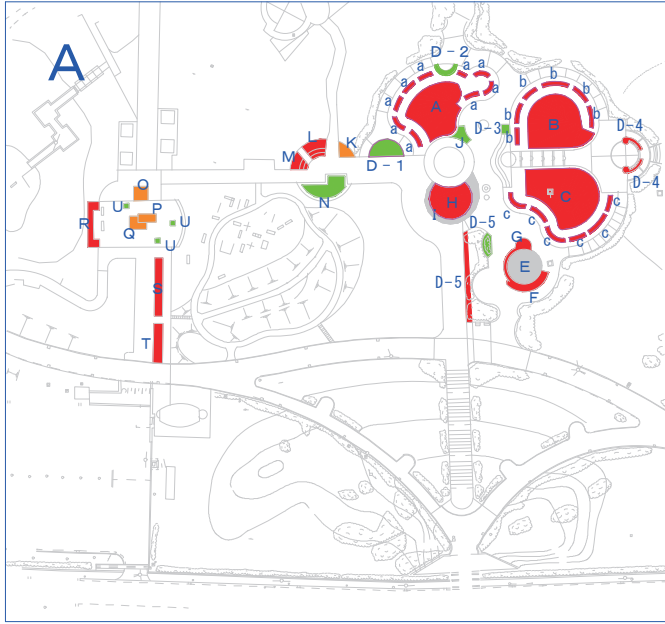

F

E

久宝寺緑地 花壇区域図

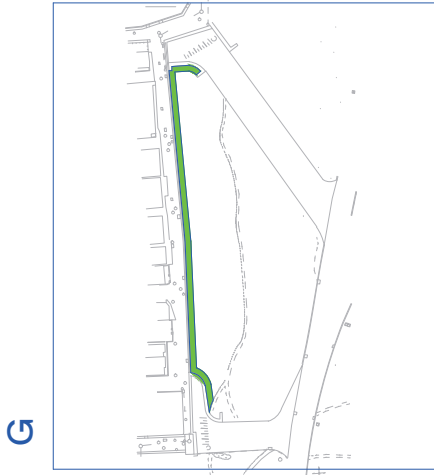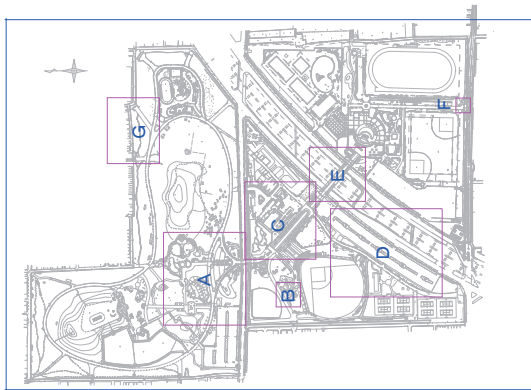


B




C




D

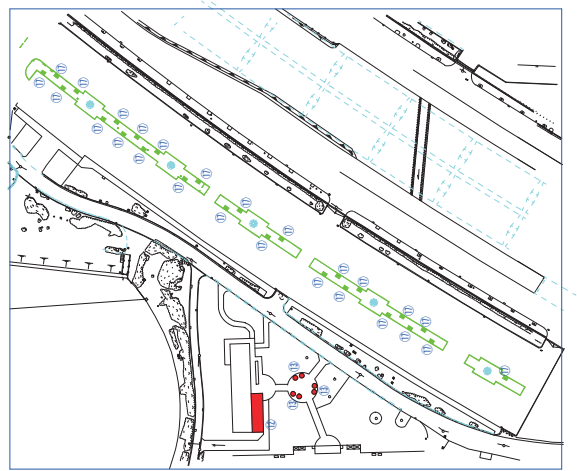

E

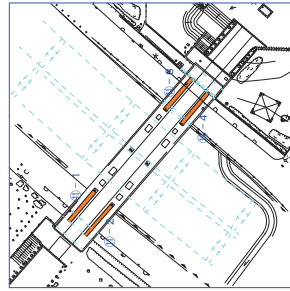

F

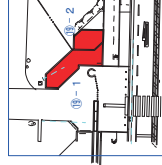


久宝寺緑地

久宝寺緑地 便益施設現況図




### 久宝寺緑地 便所清掃位置図

-  便所清掃 A
-  便所清掃 B
-  便所清掃 C

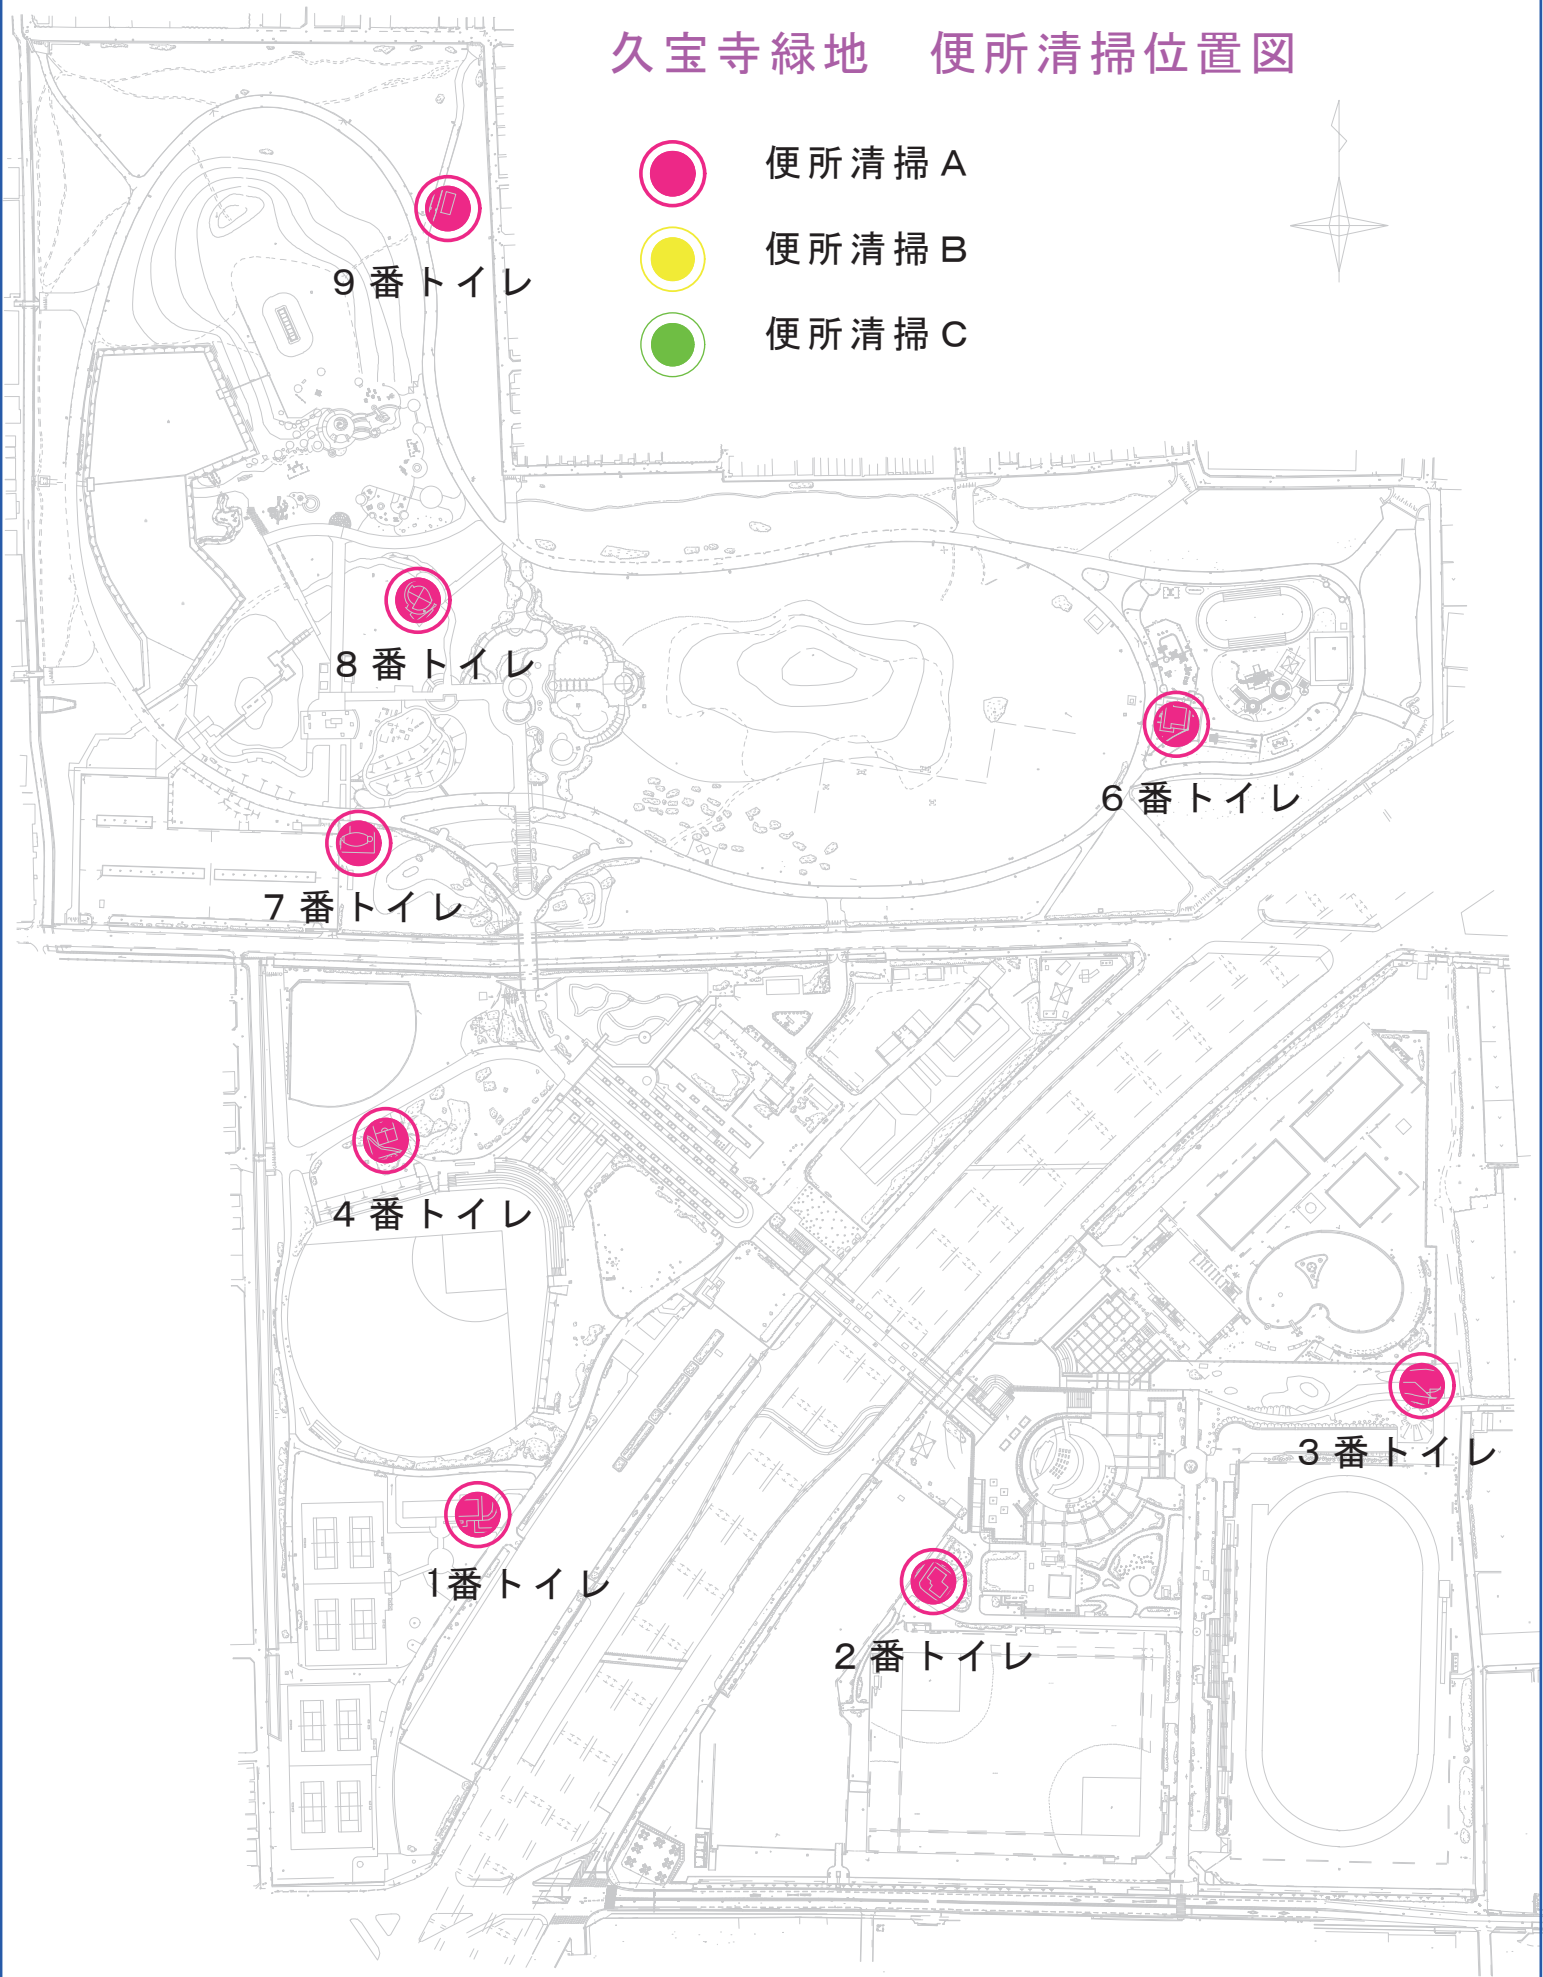

公園名	久宝寺緑地
図面種別	
縮尺	A3=1 : 2,500

久宝寺緑地平面図(防災公園関連施設位置図)

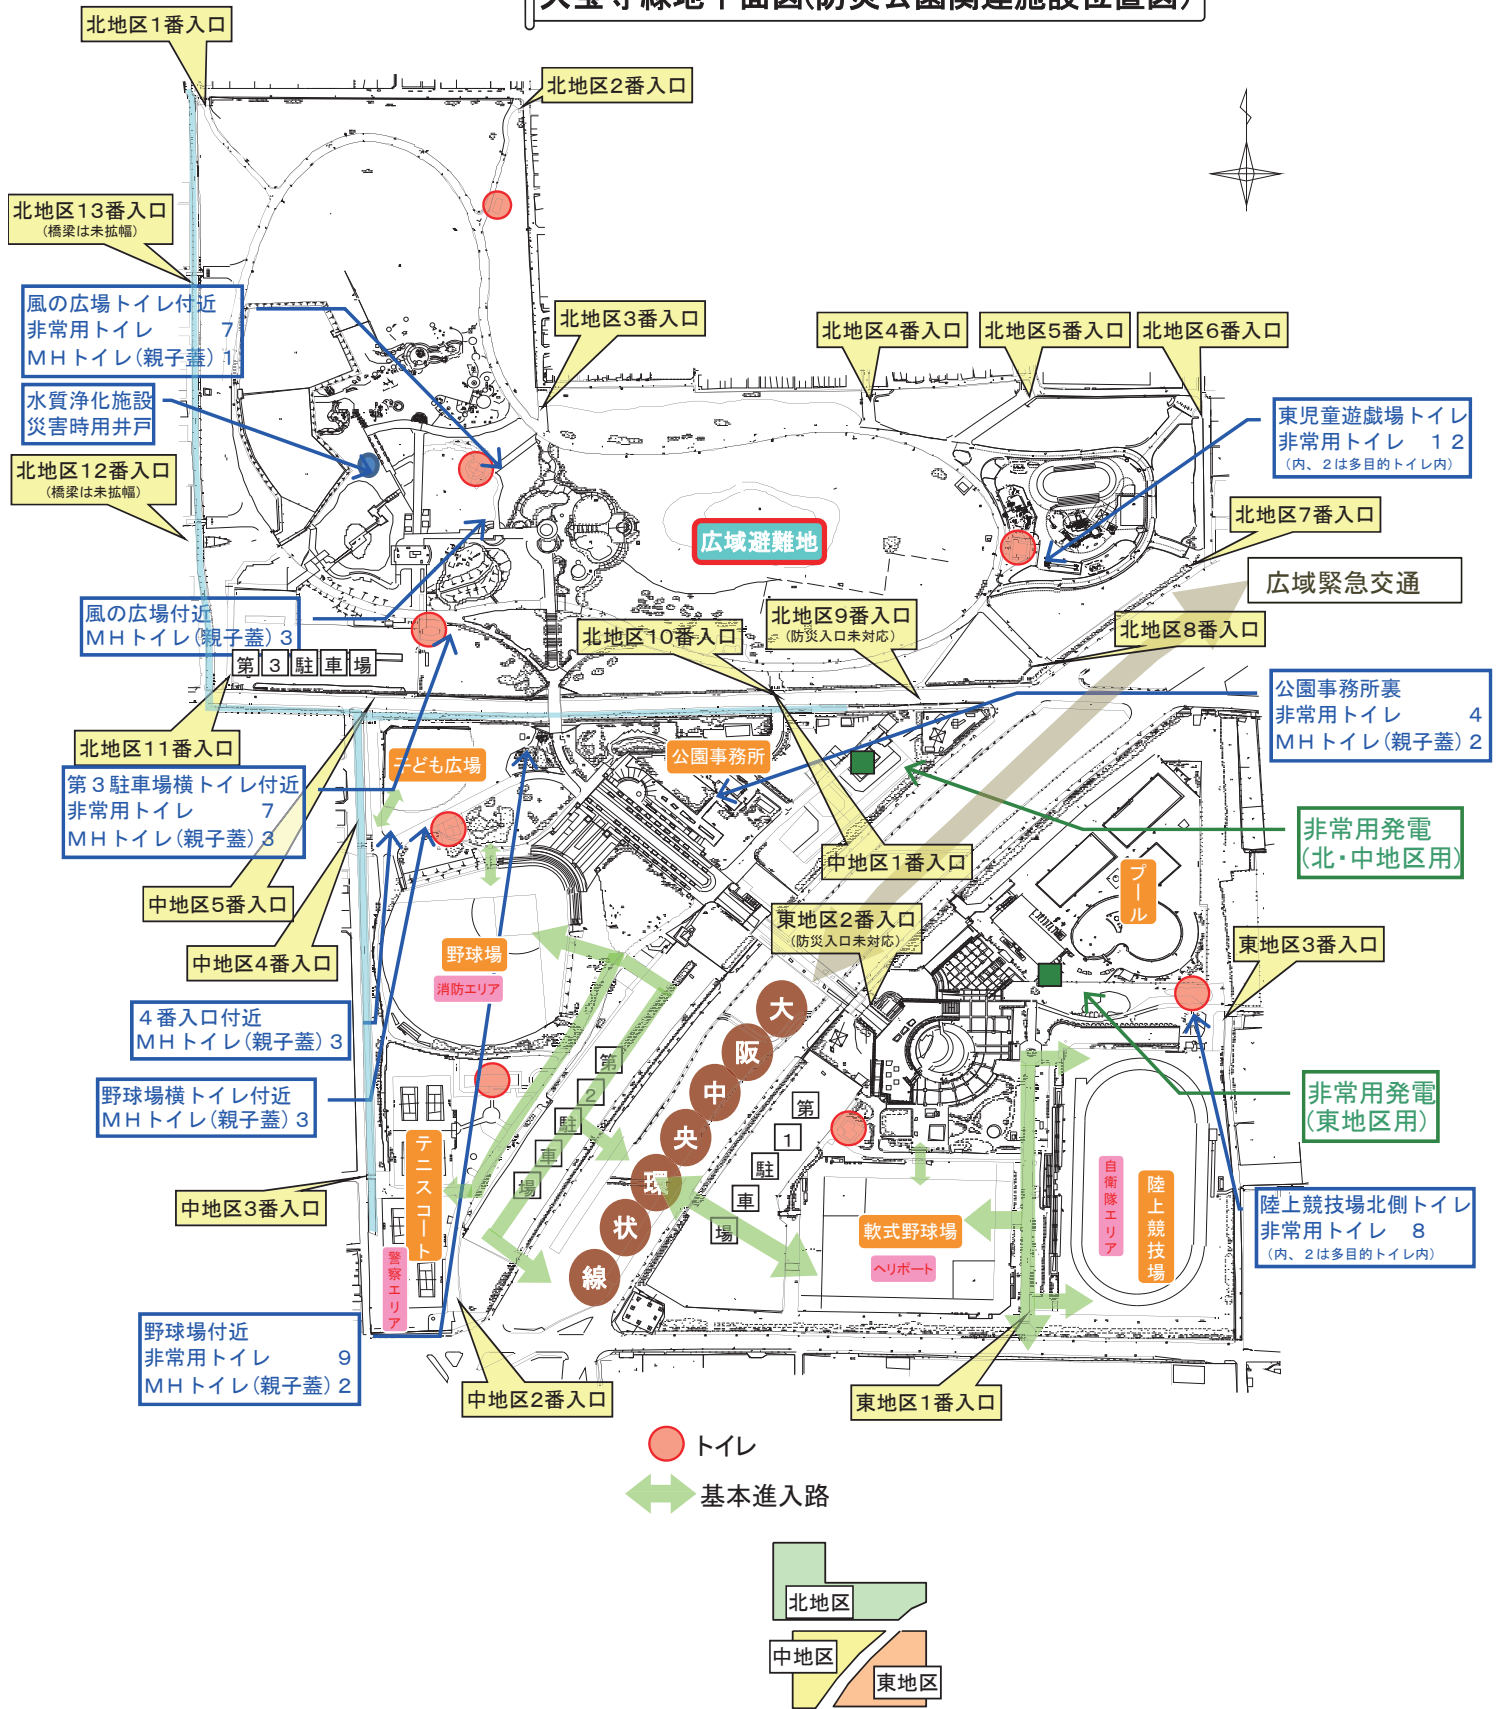



■ 後方支援活動拠点平面図 (久宝寺緑地)

