



りんくうタウン駅ビル 施設概要

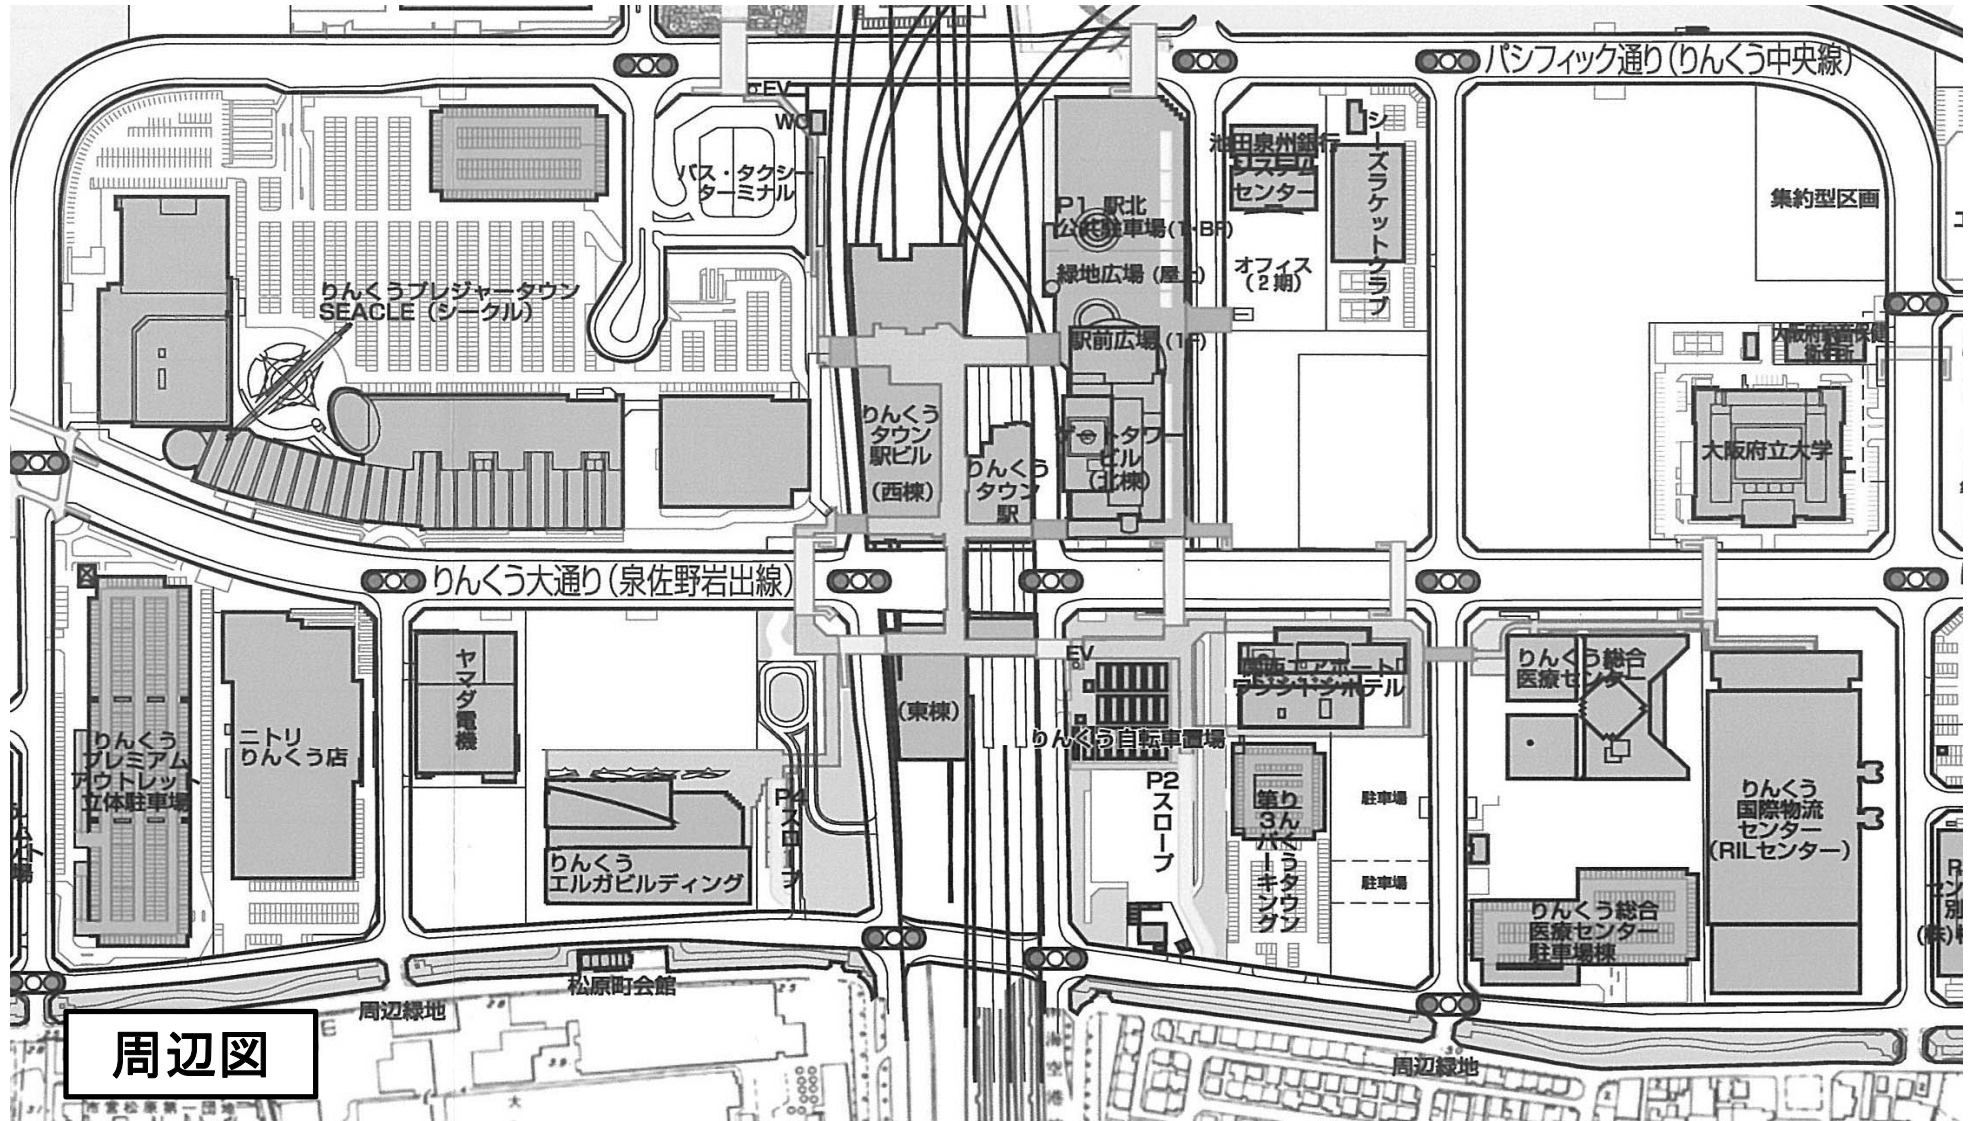


りんくうタウン駅ビル(道路一体建物)

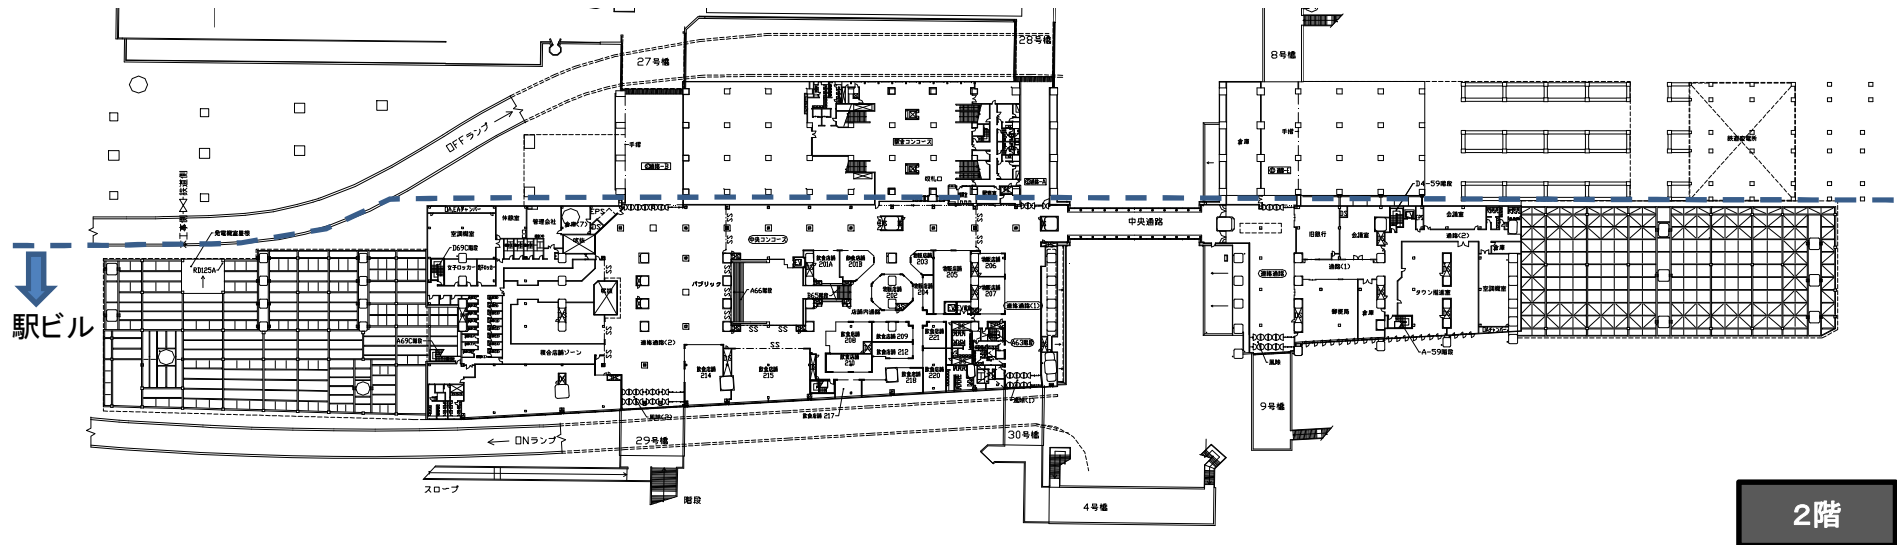

西棟

東棟

2階

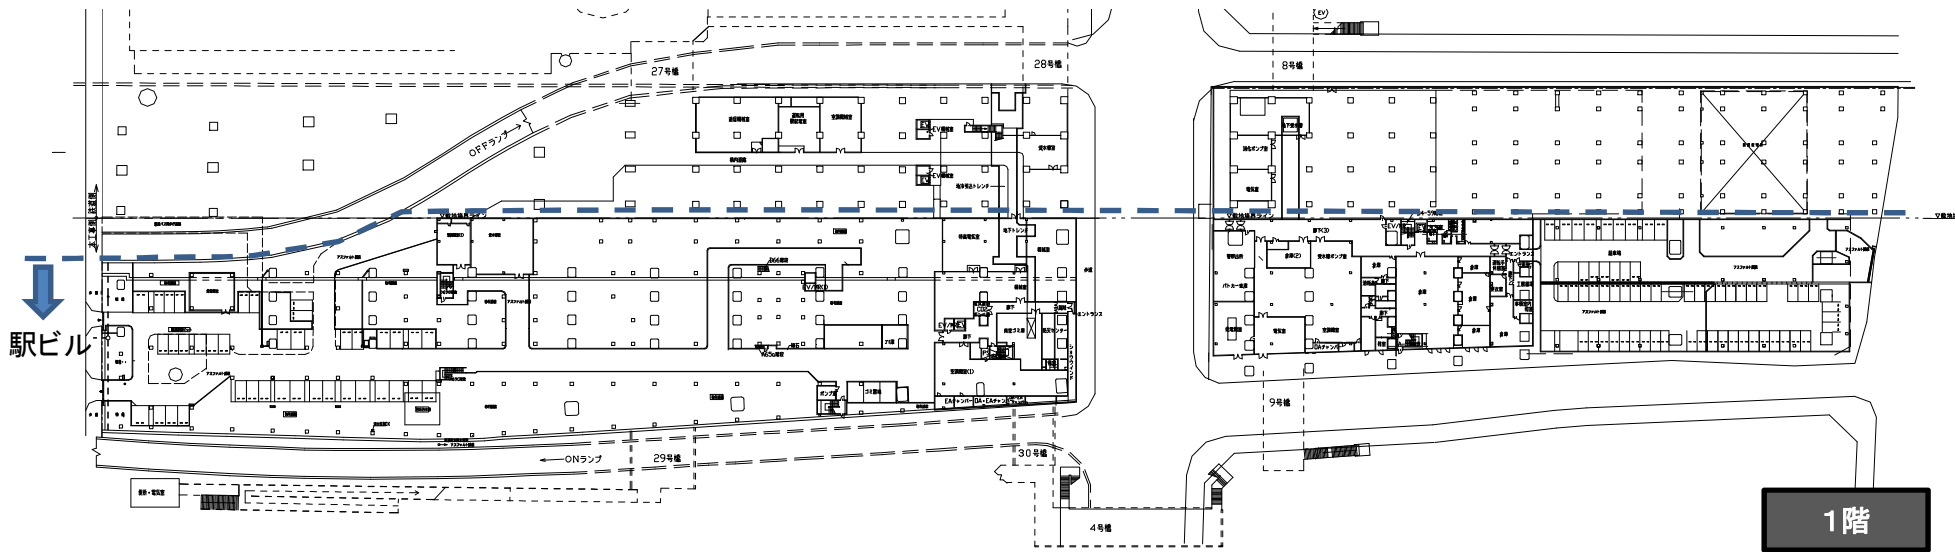

西棟

東棟

1階