

能勢町天王地区全体平面図




航空写真



多目的広場



譲葉池 前・後

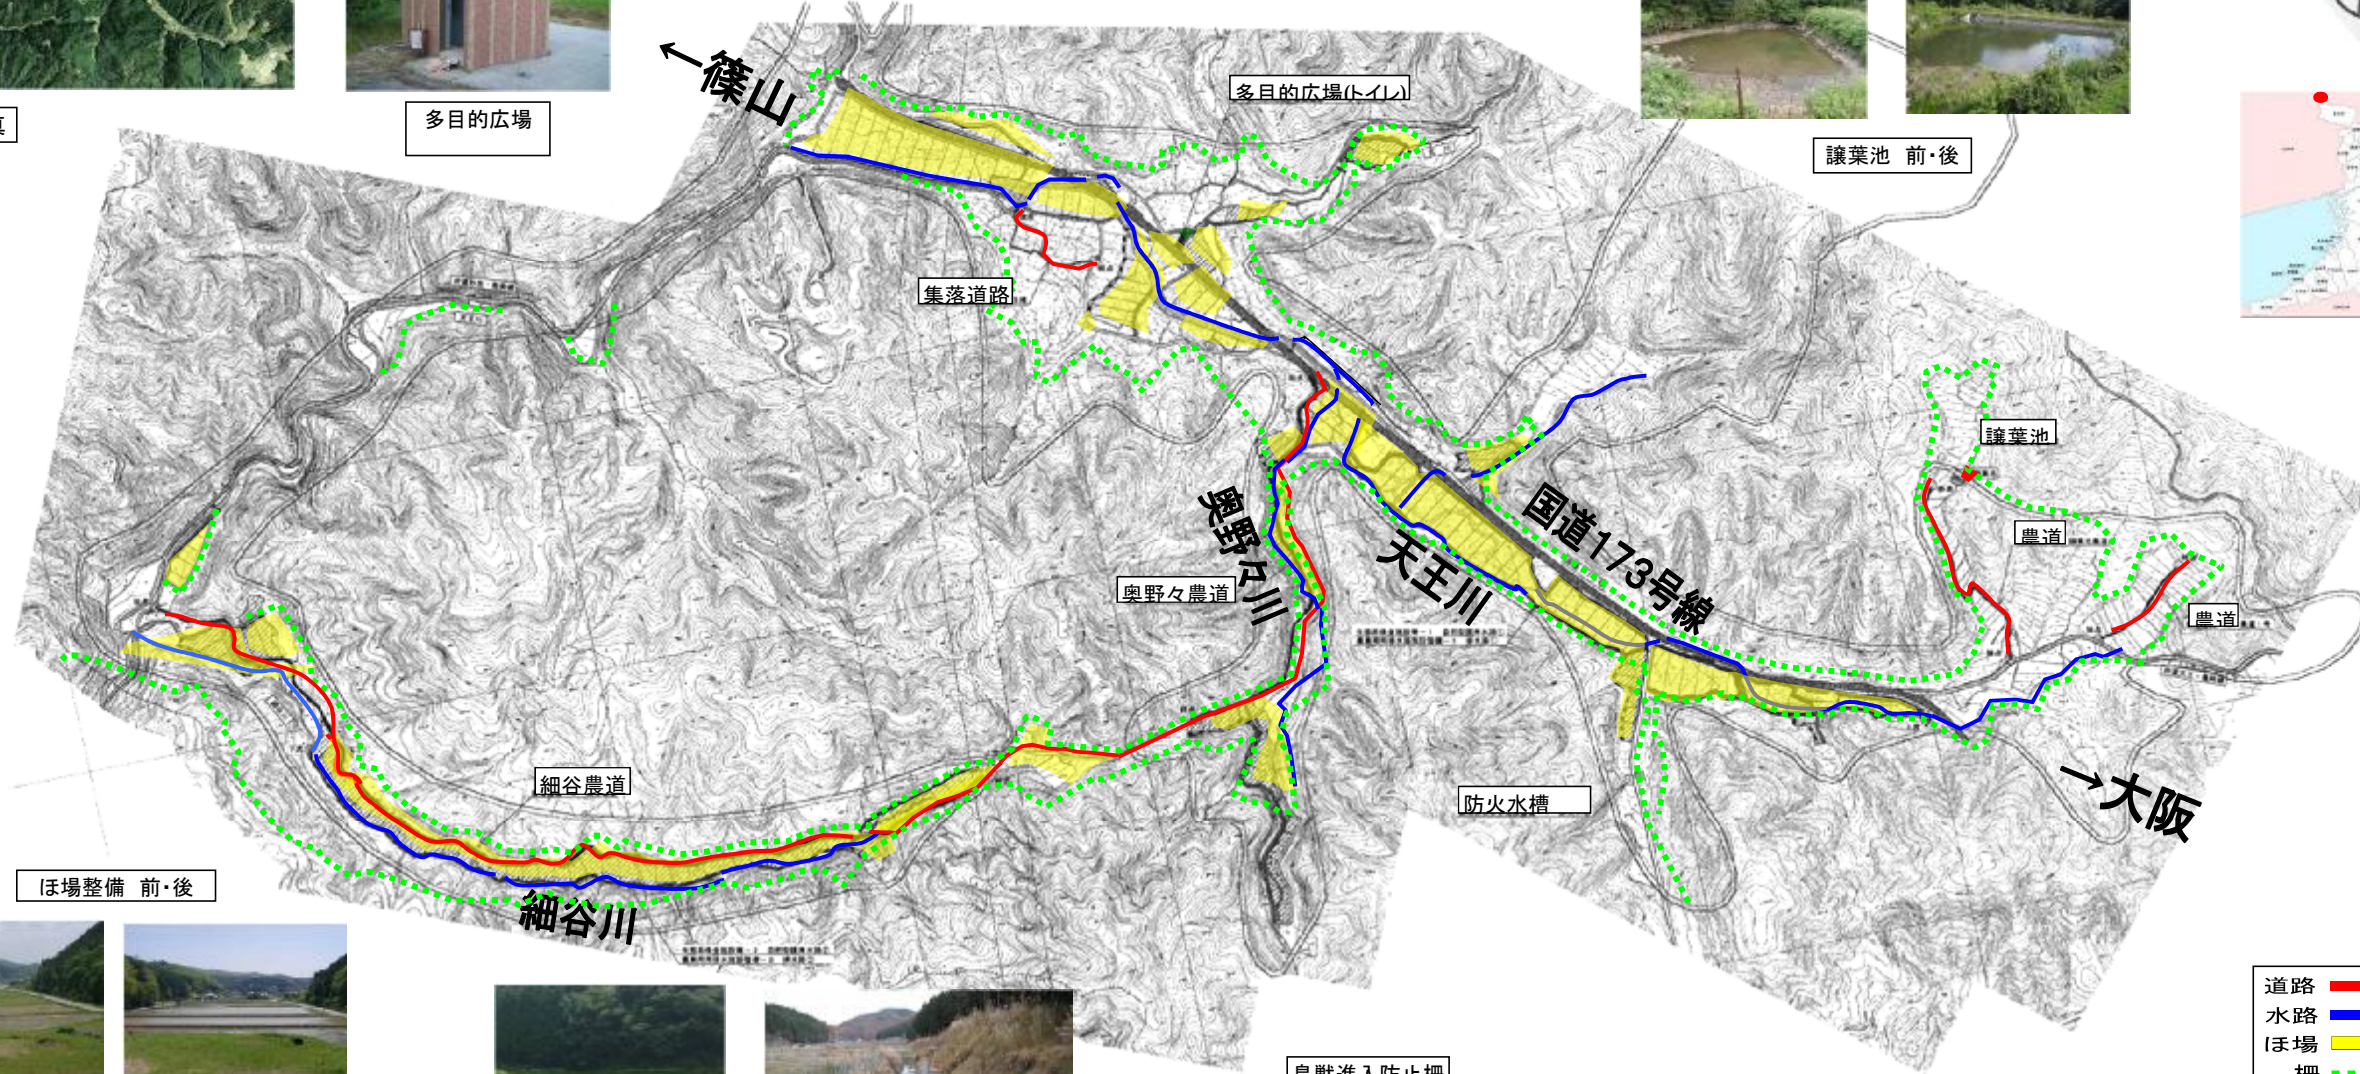

— 道路
— 水路
 ほ場
 柵



ほ場整備 前・後



天王川 前・後



鳥獣進入防止柵



防火水槽



東山農道 前・後



【 事業内容 】

1 農業生産基盤整備	
農業用排水路整備	2路線 L=3,206m
農道整備	4路線 L=3,720m
ほ場整備	1地区 A=21.9ha
農地防災	ため池 1箇所
2 農村生活環境整備	
集落道整備	1路線 L=244m
集落防災施設	防火水槽 1箇所
交流施設整備	多目的広場(トイレ) 1箇所
3 生態系保全施設整備	
自然型護岸水路	2路線 L=3,206m
鳥獣進入防止柵	1路線 L=約21.2km



奥野々川 & 細谷川



集落道路



特別天然記念物

