


R階 1:300

△ 107-F.L. 1000 位置を示す  
 ● 11.3. VP 400  
 ○ 既設基礎位置

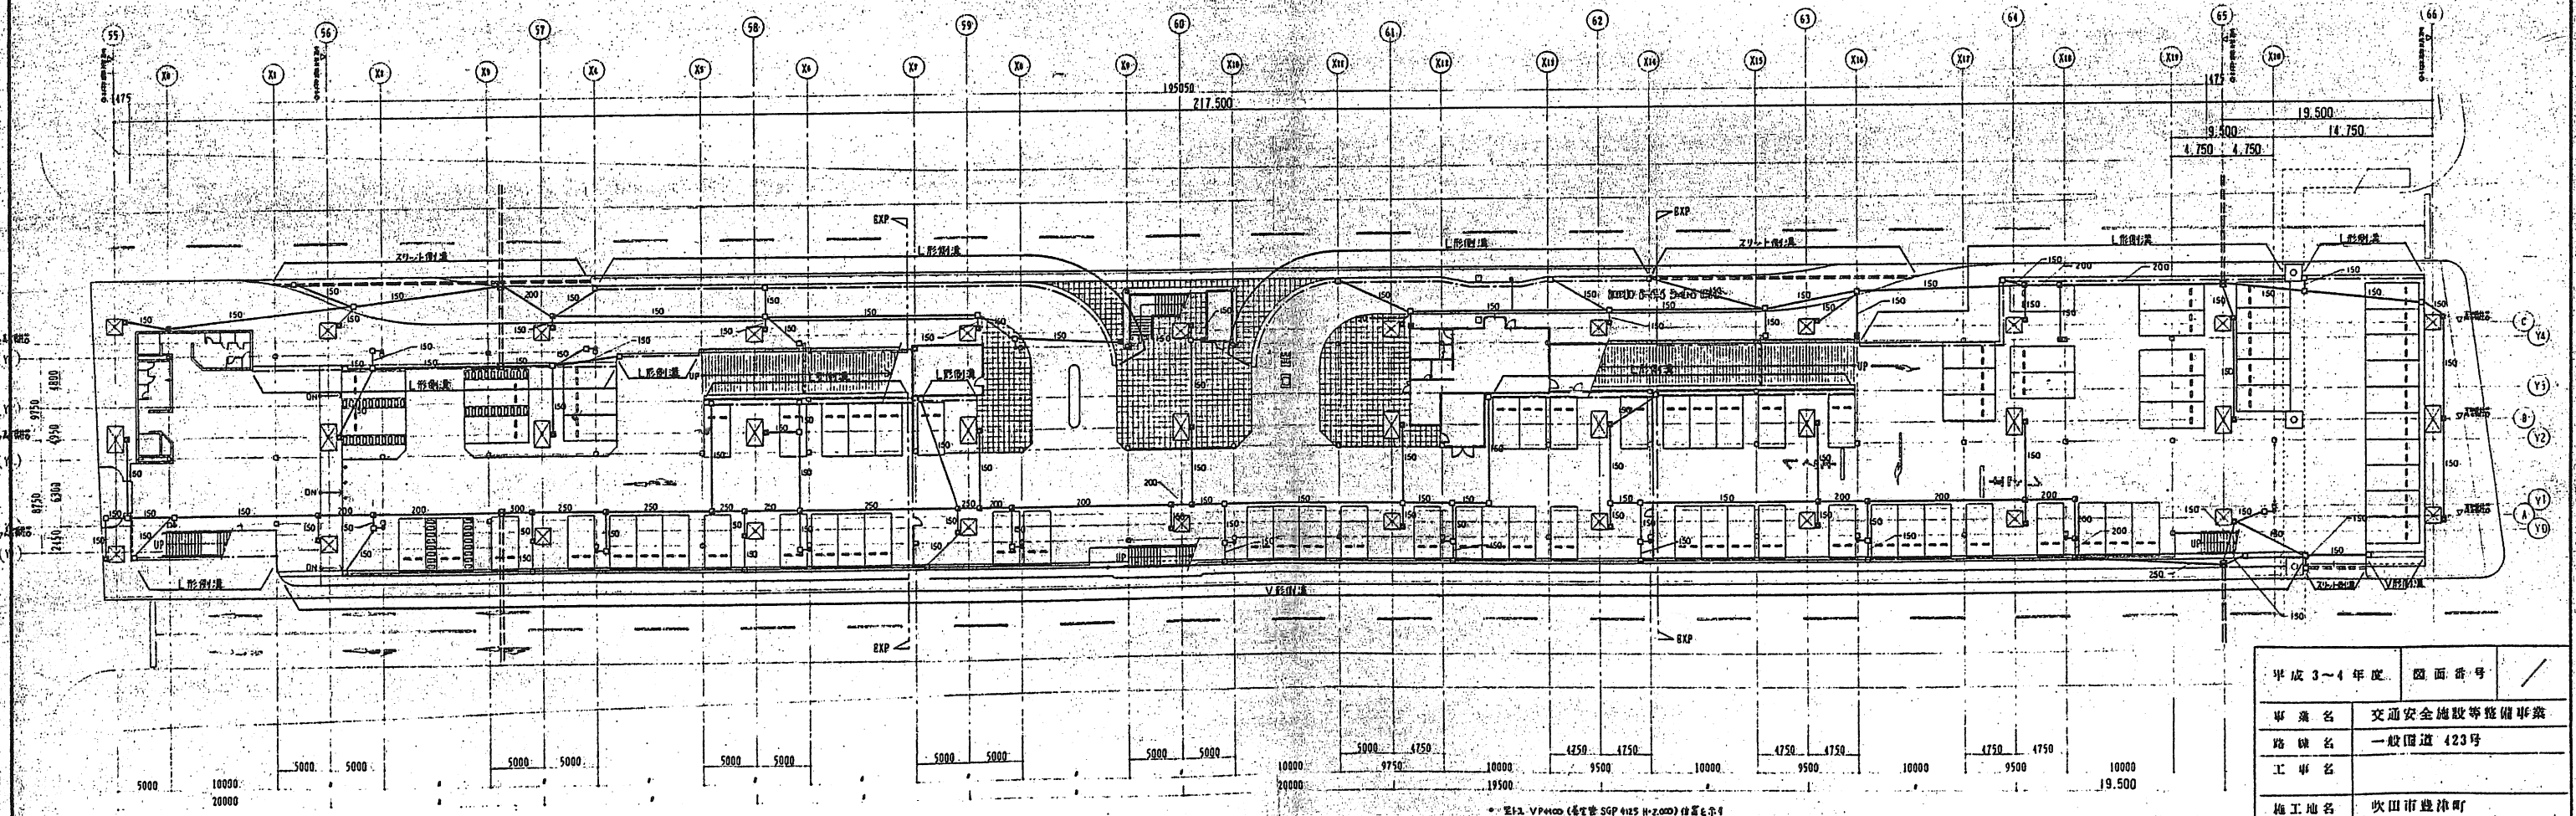


1階 1:300

● 11.3. VP 400 (構造部 SGP 4125 H-2000) 位置を示す  
 ○ 既設基礎位置  
 □ 107-F.L. 1000 位置を示す (コナリト屋付)  
 △ 3000  
 ○ 排水用 HP 位置を示す

平成 3~4 年度	図面番号
事業名	交通安全施設等整備事業
路線名	一般国道 423 号
工事名	
施工地名	吹田市豊津町
図面名	排水図
欄	尺


堺市府茨木土木事務所

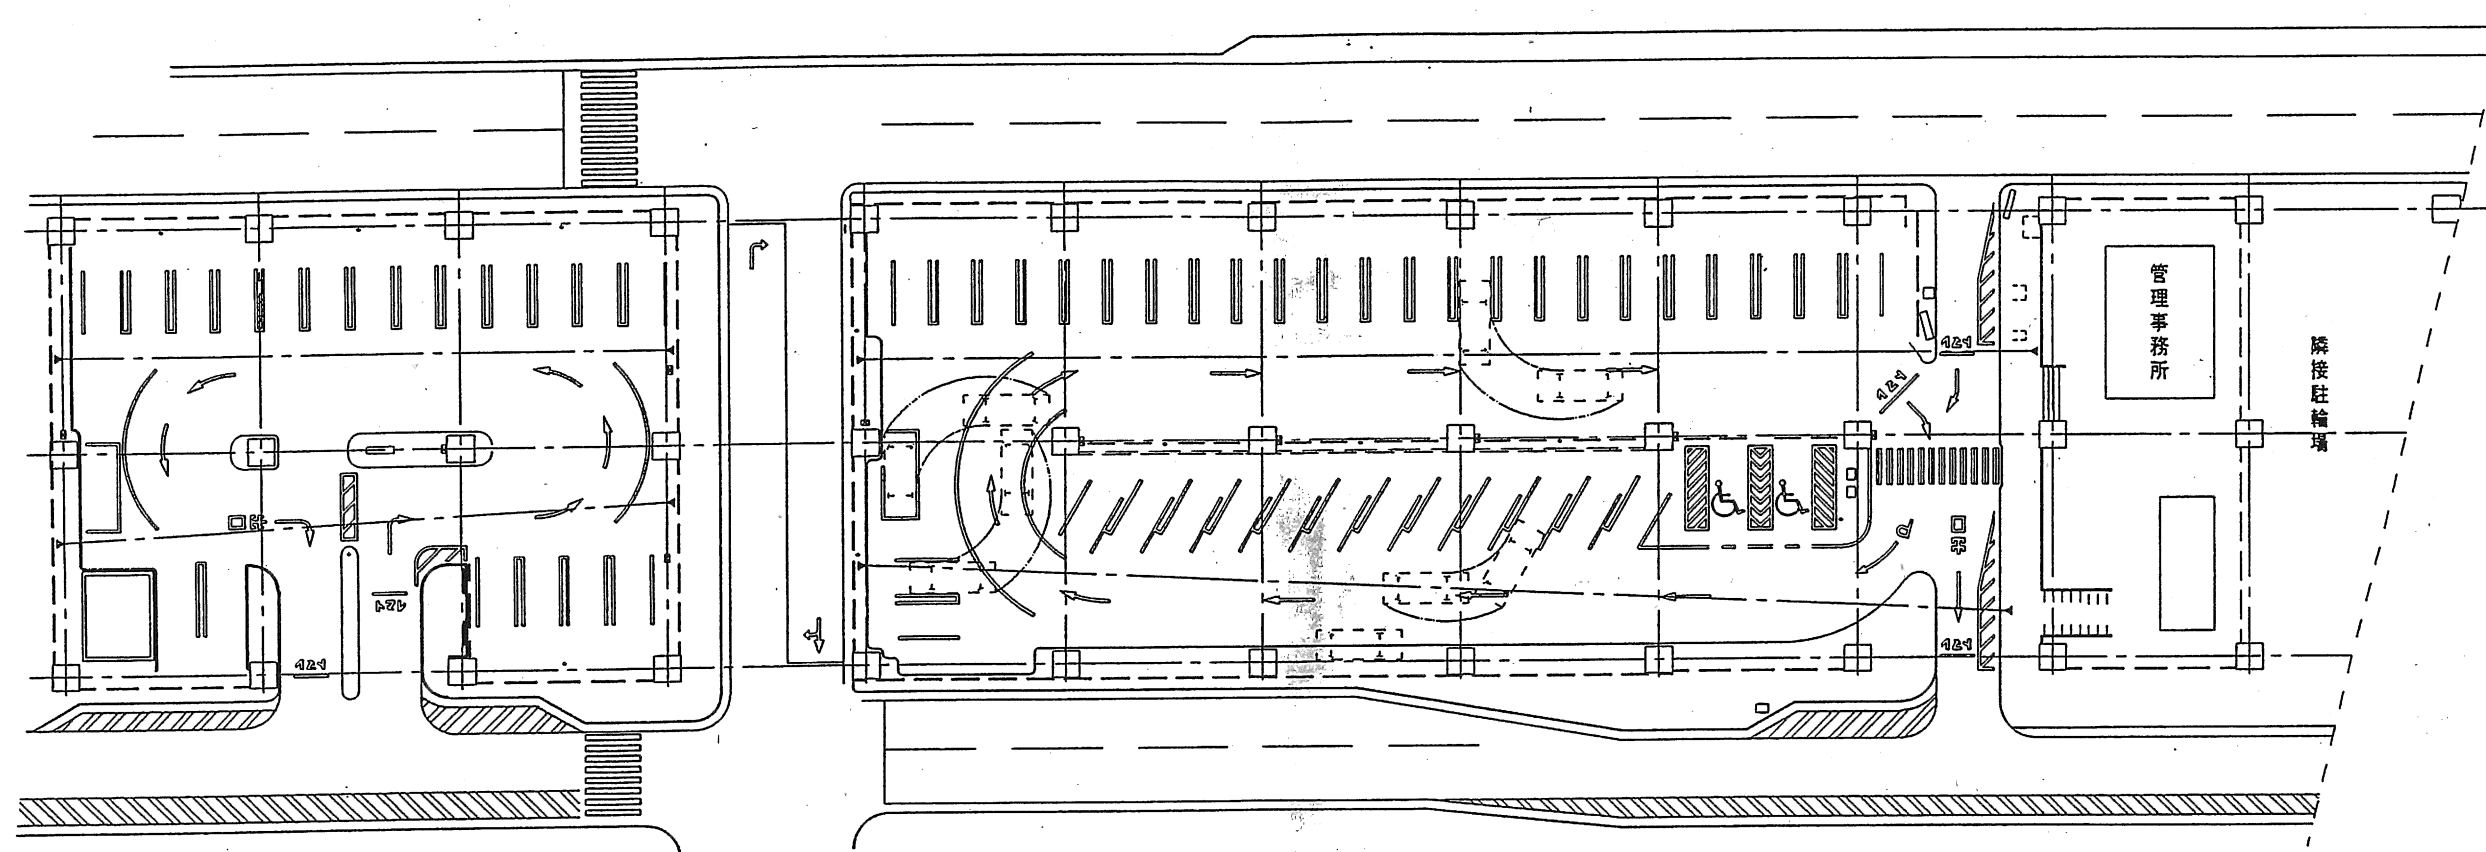


第2駐車場

第1駐車場

地下1階平面図

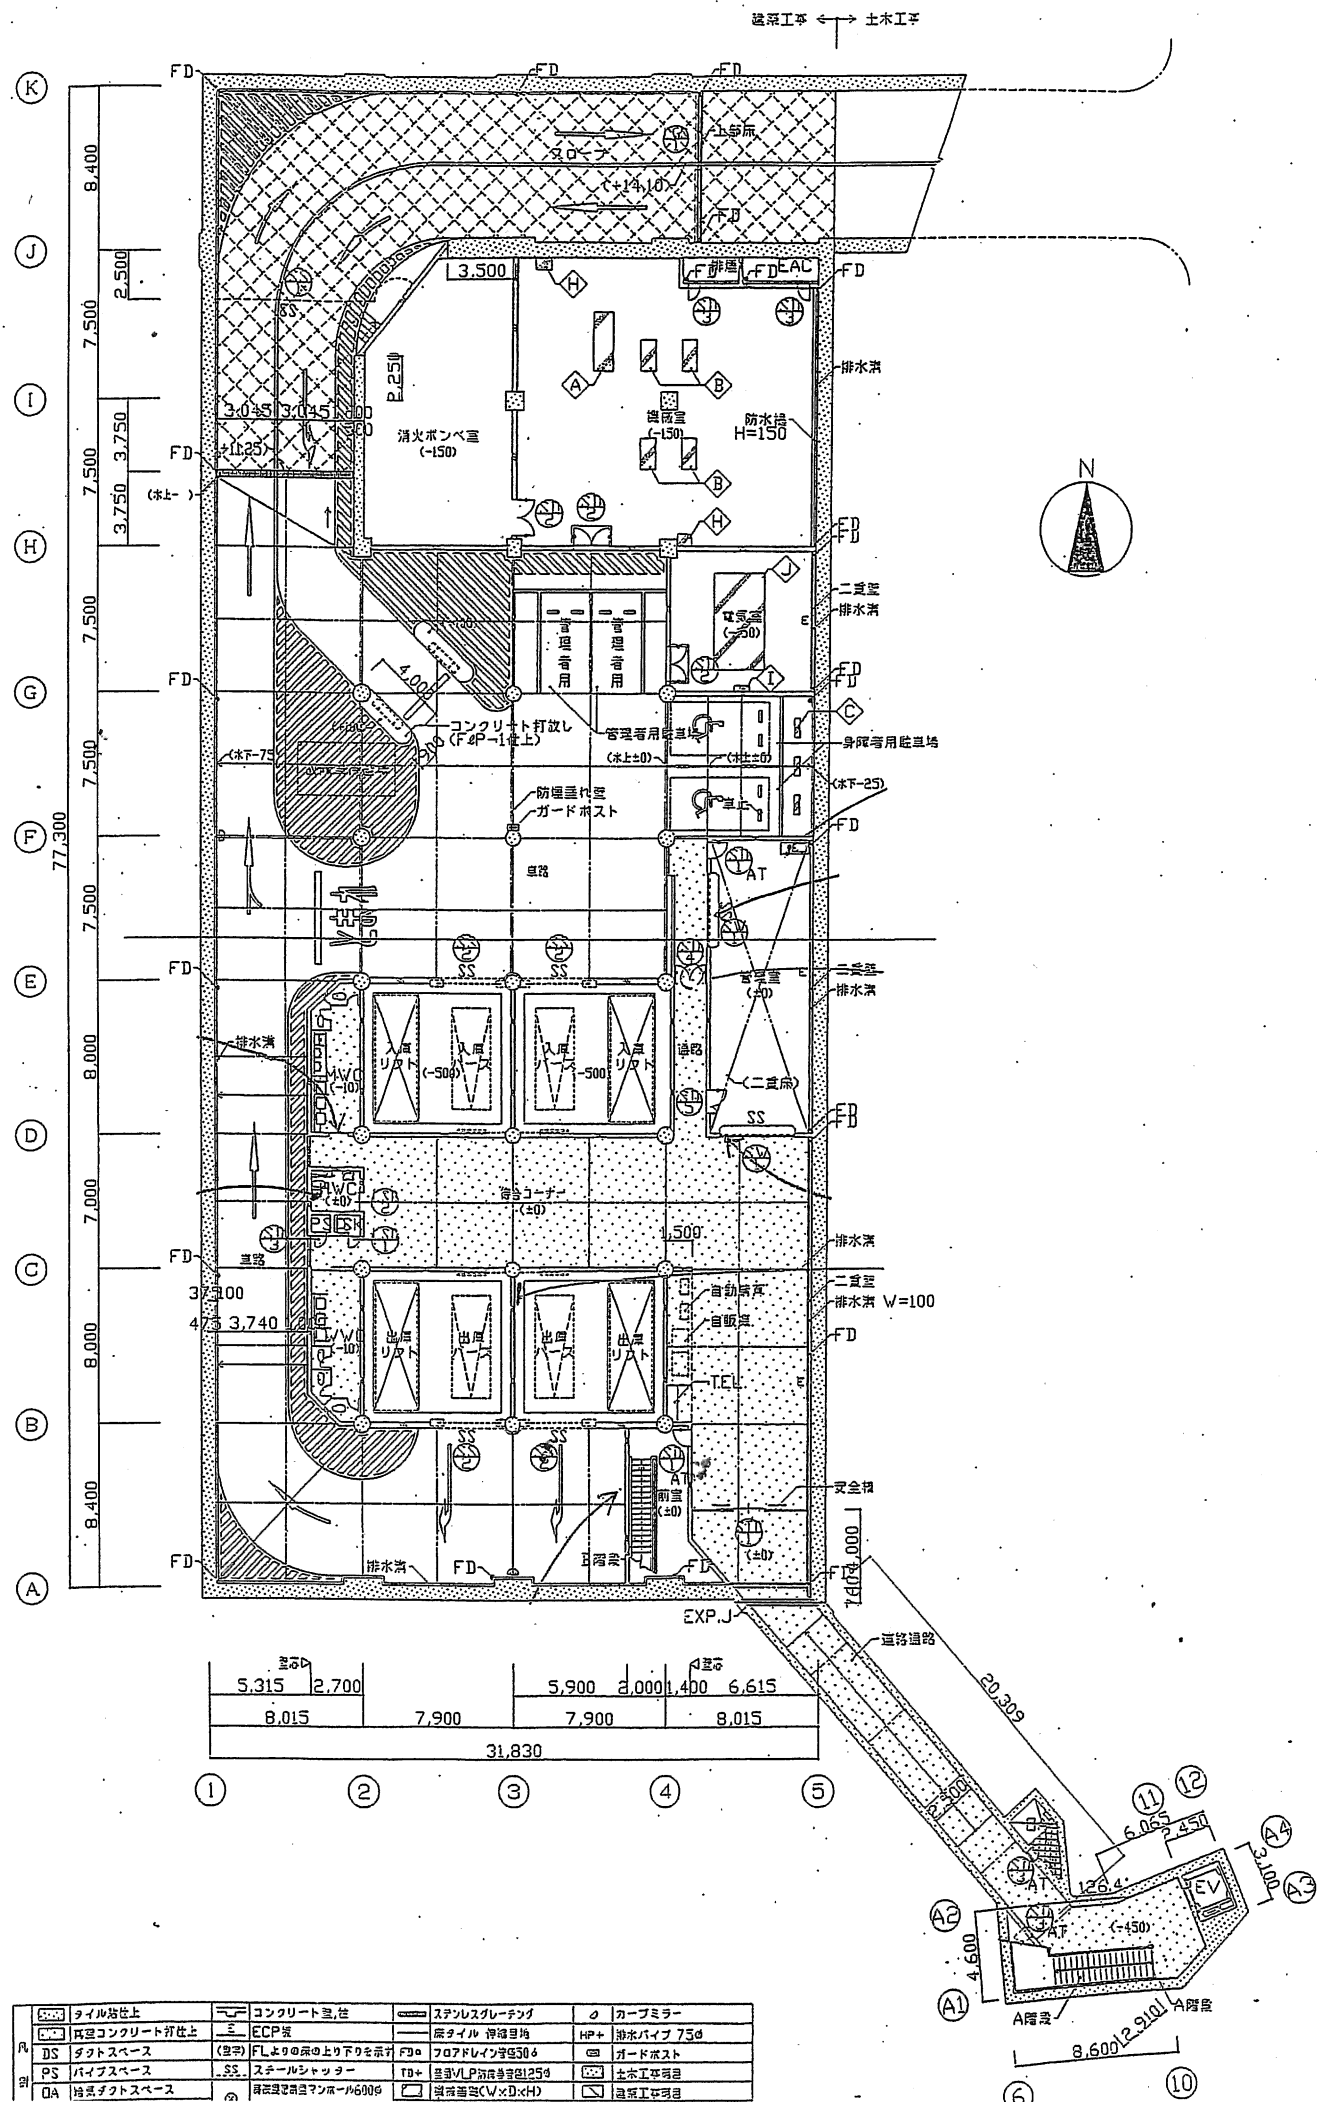

地下2階平面図

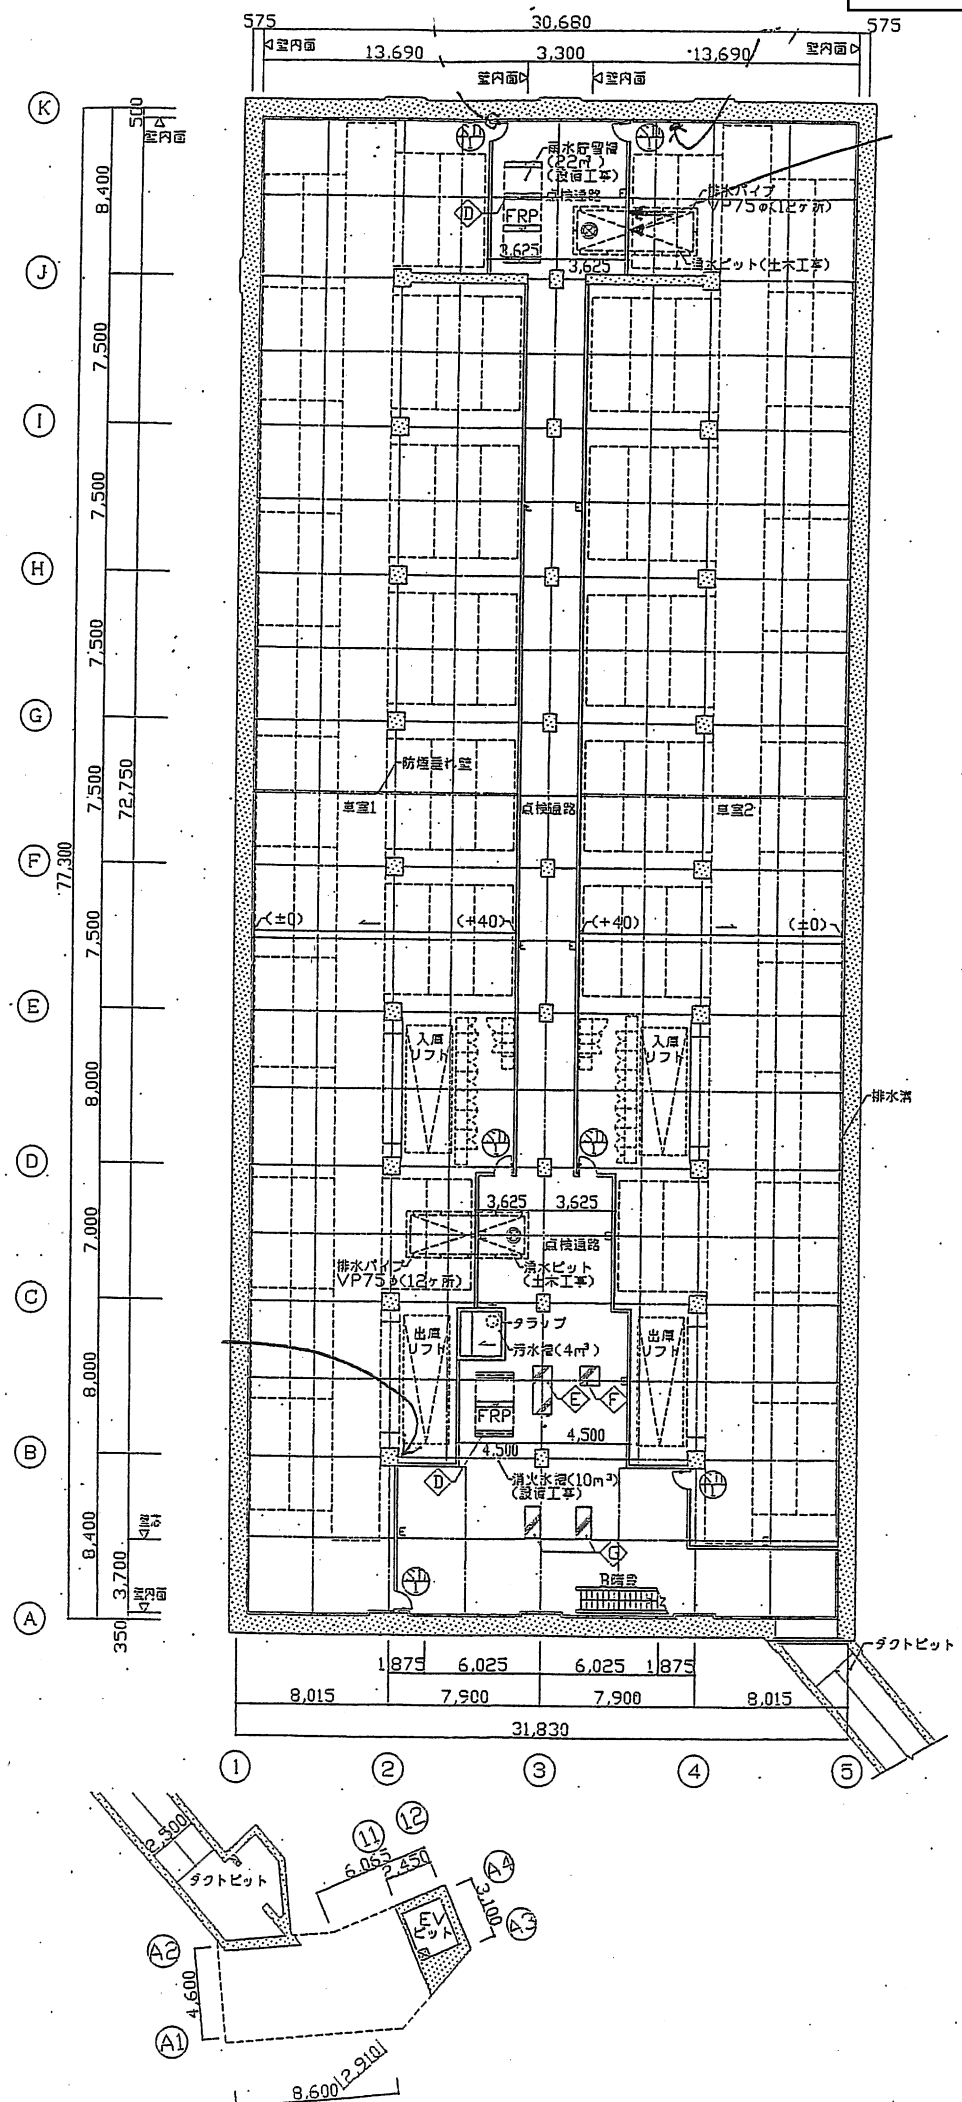

○	タイル貼付上	コンクリート型	ステンレスグレーチング	カーブミラー
□	既設コンクリート打仕上	ECP装	底タイル 押留目地	HP+ 排水パイプ 75φ
DS	ダクトスペース	(壁) FLより床の上り下りを流す	70φドレイン管50φ	ガードポスト
PS	パイプスペース	スチールシャッター	80φVLP消火器取付25φ	土木工事
DA	特殊ダクトスペース	鋼製遮断扉(1000x600)	鋼製蓋(100x100)	電気工事