



事業箇所図

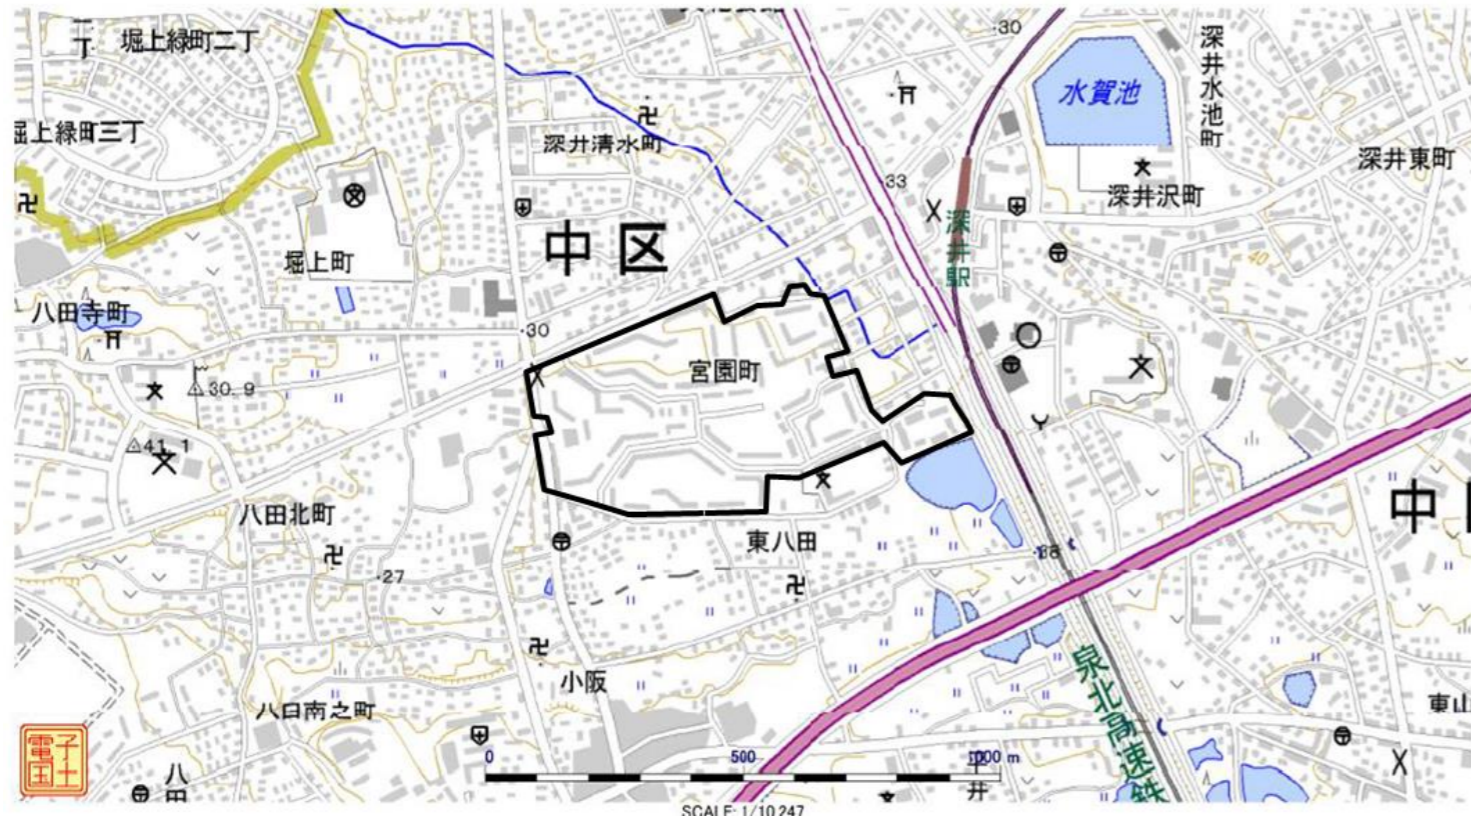

現況図

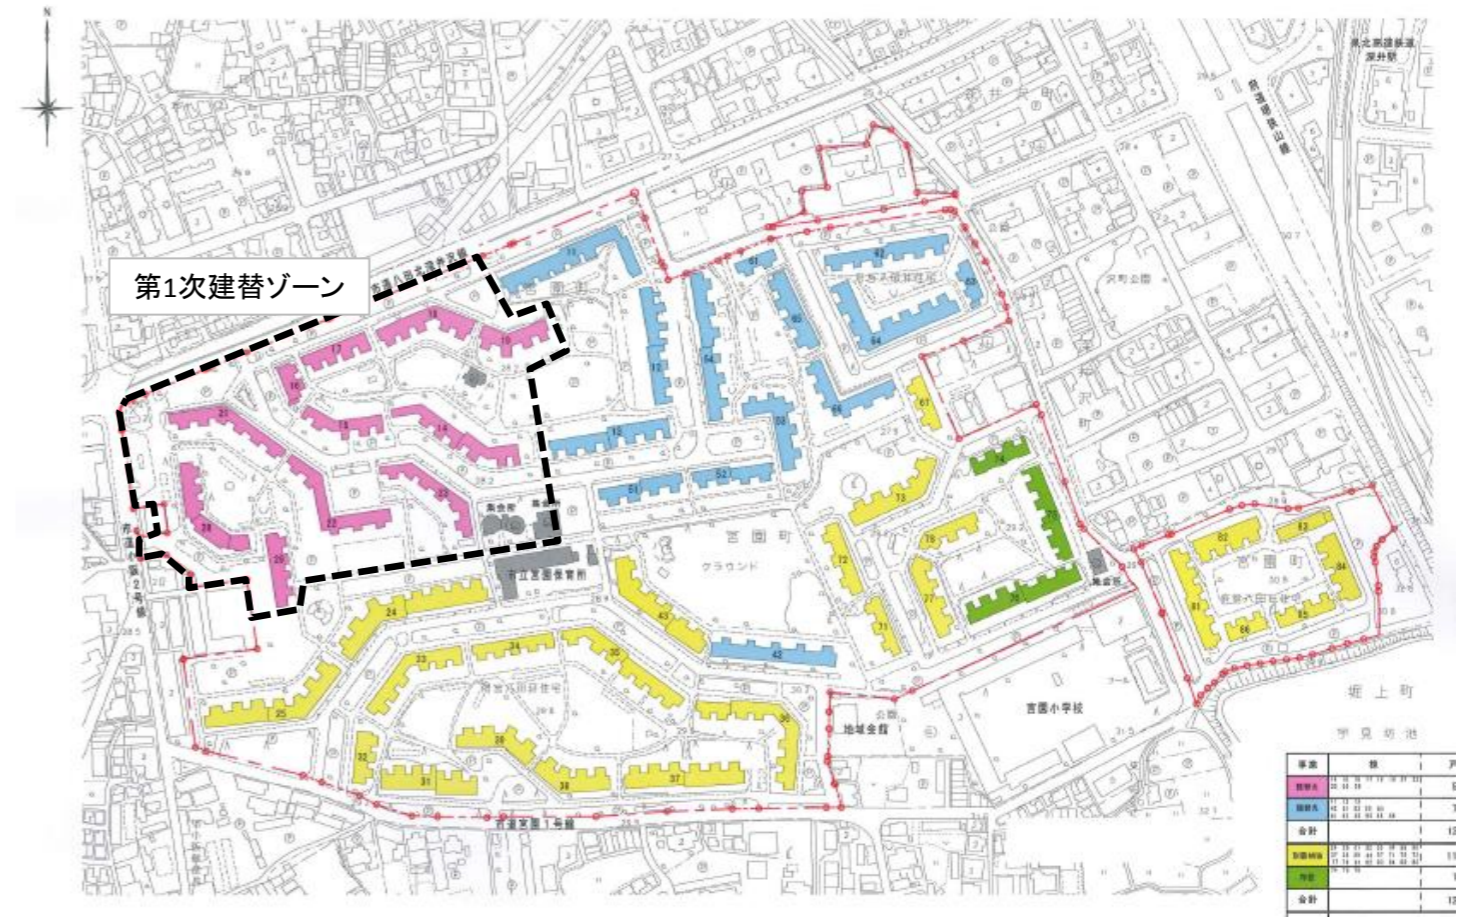

配置計画図

